

**МУНИЦИПАЛЬНЫЙ ОКРУГ ЯМАЛЬСКИЙ РАЙОН
ЯМАЛО-НЕНЕЦКОГО АВТОНОМНОГО ОКРУГА
АДМИНИСТРАЦИЯ ЯМАЛЬСКОГО РАЙОНА
ПОСТАНОВЛЕНИЕ**

30 декабря 2025 г.

№ 1209

с. Яр-Сале

Об установлении публичного сервитута

Рассмотрев ходатайство общества с ограниченной ответственностью «Газпром добыча Надым», представляющего интересы публичного акционерного общества «Газпром», от 16 декабря 2025 года № 03/0911-9591, об установлении публичного сервитута, в соответствии со статьей 3.6 Федерального закона от 25 октября 2001 года № 137-ФЗ «О введении в действие Земельного кодекса Российской Федерации», руководствуясь частью 4 статьи 44 Устава муниципального округа Ямальский район Ямало-Ненецкого автономного округа, Администрация Ямальского района **п о с т а н о в л я е т**:

1. Установить публичный сервитут площадью 39,0360 гектара, в интересах публичного акционерного общества «Газпром» (ОГРН 1027700070518), сроком на 49 (сорок девять) лет в целях эксплуатации существующего линейного объекта с кадастровым номером 89:03:020703:4269 «Метанолопровод к кусту газовых скважин № 36 ГП-2 Бованенковского НГКМ», согласно приложению 1 к настоящему постановлению.

Границы публичного сервитута в отношении земель и земельных участков в целях эксплуатации существующего линейного объекта «Метанолопровод к кусту газовых скважин № 36 ГП-2 Бованенковского НГКМ» определены в пределах, не превышающих размеров соответствующей охранной зоны, согласно требованиям к границам установления охранных зон объектов магистральных газопроводов в соответствии с пунктом 3 Правил охраны магистральных газопроводов, утвержденных постановлением Правительства Российской Федерации от 08 сентября 2017 года № 1083 «Об утверждении Правил охраны магистральных газопроводов и о внесении изменений в положение о предоставлении в федеральный орган исполнительной власти (его территориальные органы), уполномоченный Правительством Российской Федерации на осуществление государственного кадастрового учета, государственной регистрации прав, ведение единого государственного реестра недвижимости и предоставление сведений, содержащихся в едином государственном реестре недвижимости, федеральными органами исполнительной власти, органами государственной власти субъектов Российской Федерации и органами местного самоуправления дополнительных сведений, воспроизводимых на публичных кадастровых картах».

2. Прекратить право аренды публичного акционерного общества «Газпром» в отношении земельных участков согласно приложению 2 к настоящему постановлению.

3. Утвердить границы действия публичного сервитута в соответствии со схемой границ действия сервитута на кадастровом плане территории согласно приложению 3 к настоящему постановлению.

4. Публичному акционерному обществу «Газпром» после завершения эксплуатации объекта, для размещения которого установлен публичный сервитут, привести части земельных участков в состояние, пригодное для их дальнейшего использования, в соответствии с целевым назначением и видом разрешенного использования в сроки, предусмотренные пунктом 8 статьи 39.50 Земельного кодекса Российской Федерации.

5. Департаменту имущественных отношений Администрации Ямальского района:

1) направить копию настоящего постановления в федеральный орган исполнительной власти, уполномоченный на осуществление государственного кадастрового учета, государственной регистрации прав, ведение Единого государственного реестра недвижимости и предоставление сведений, содержащихся в Едином государственном реестре недвижимости, в целях внесения сведений о границах публичного сервитута в Единый государственный реестр недвижимости;

2) направить копию настоящего постановления в федеральный орган исполнительной власти, уполномоченный на осуществление государственного кадастрового учета, государственной регистрации прав, ведение Единого государственного реестра недвижимости и предоставление сведений, содержащихся в Едином государственном реестре недвижимости, в целях прекращения права аренды земельных участков, указанных в приложении 2 к настоящему постановлению.

6. Отделу документационного обеспечения Управления кадров и делопроизводства Администрации Ямальского района обеспечить опубликование настоящего постановления в сетевом издании «ЯТВ» (YAMALTV.ru) и размещение на официальном сайте муниципального округа Ямальский район Ямало-Ненецкого автономного округа в информационно - телекоммуникационной сети «Интернет» (<https://yam.yanao.ru>).

7. Контроль за исполнением настоящего постановления возложить на первого заместителя Главы Администрации Ямальского района.

Глава Ямальского района

А.И. Чуланов

Приложение 1
к постановлению Администрации
Ямальского района
от ____ декабря 2025 года № _____

Перечень земельных участков

№	Кадастровый номер земельного участка	Арендатор
1.	89:03:000000:1808	ПАО «Газпром»
2.	89:03:020703:11615	ООО «Газпромнефть-Заполярье»
3.	89:03:020703:11657	ООО «Газпромнефть-Заполярье»
4.	89:03:020703:11868	-
5.	89:03:020703:11869	-
6.	89:03:020703:11888	ПАО «Газпром»
7.	89:03:020703:1700	-
8.	89:03:020703:1841	ПАО «Газпром»
9.	89:03:020703:1873	ПАО «Газпром»
10.	89:03:020703:1874	ПАО «Газпром»
11.	89:03:020703:2209	-
12.	89:03:020703:2811	-
13.	89:03:020703:2956	-
14.	89:03:020703:2959	-
15.	89:03:020703:2989	ПАО «Газпром»
16.	89:03:020703:3023	ПАО «Газпром»
17.	89:03:020703:3029	ПАО «Газпром»
18.	89:03:020703:3031	ПАО «Газпром»
19.	89:03:020703:3032	ПАО «Газпром»
20.	89:03:020703:3038	-
21.	89:03:020703:3050	ПАО «Газпром»
22.	89:03:020703:3089	ПАО «Газпром»
23.	89:03:020703:3096	ПАО «Газпром»
24.	89:03:020703:3125	ПАО «Газпром»
25.	89:03:020703:3139	ПАО «Газпром»
26.	89:03:020703:3144	ПАО «Газпром»
27.	89:03:020703:3148	ПАО «Газпром»
28.	89:03:020703:3197	ПАО «Газпром»
29.	89:03:020703:3330	ПАО «Газпром»
30.	89:03:020703:3331	ПАО «Газпром»
31.	89:03:020703:3603	-
32.	89:03:020703:3605	ПАО «Газпром»
33.	89:03:020703:3703	-
34.	89:03:020703:3751	ПАО «Газпром»
35.	89:03:020703:3862	-
36.	89:03:020703:4158	ПАО «Газпром»
37.	89:03:020703:4414	АО «Газстройпром»
38.	89:03:020703:5560	ПАО «Газпром»
39.	89:03:020703:5942	ПАО «Газпром»
40.	89:03:020703:616	ПАО «Газпром»
41.	89:03:020703:6564	ПАО «Газпром»

№	Кадастровый номер земельного участка	Арендатор
42.	89:03:020703:6871	-
43.	89:03:020703:6964	ПАО «Газпром»
44.	89:03:020703:7053	ООО «Газпромнефть-Заполярье»
45.	89:03:020703:948	АО «Газстройпром»
46.	89:03:020703:950	АО «Газстройпром»

Приложение 2
к постановлению Администрации
Ямальского района
от 30 декабря 2025 года № 1209

Перечень земельных участков

№	Кадастровый номер	Правообладатель	Категория земель	Местоположение
1.	89:03:020703:3139	Публичное акционерное общество «Газпром», ИНН: 7736050003, договор аренды земельных участков от 23.11.2007 № 981/з	Земли промышленности и иного специального назначения	Ямало-Ненецкий автономный округ, р-н Ямальский, Бованенковское НГКМ
2.	89:03:020703:3330	Публичное акционерное общество «Газпром», ИНН: 7736050003, договор аренды земельных участков от 20.03.2023 № 8003/з		
3.	89:03:020703:4158			

Приложение 3
к постановлению Администрации
Ямальского района
от 30 декабря 2025 года № 1209

ГРАФИЧЕСКОЕ ОПИСАНИЕ
местоположения границ населенных пунктов, территориальных
зон, особо охраняемых природных территорий, зон с особыми
условиями использования территории

*Публичный сервитут в отношении земель и земельных участков в целях эксплуатации существующего
линейного объекта «Метанолопровод к кусту газовых скважин № 36 ГП-2 Бованенковского НГКМ»*

(наименование объекта, местоположение границ которого описано (далее - объект))

Раздел 1

Сведения об объекте		
№ п/п	Характеристики объекта	Описание характеристик
1	2	3
1	Местоположение объекта	Ямало-Ненецкий автономный округ, Ямальский район.
2	Площадь объекта ± величина погрешности определения площади ($P \pm \Delta P$)	390 360 ± 219 м²
3	Иные характеристики объекта	Вид объекта реестра границ: Граница публичного сервитута Вид или наименование публичного сервитута по документу: Публичный сервитут в отношении земель и земельных участков в целях эксплуатации существующего линейного объекта «Метанолопровод к кусту газовых скважин № 36 ГП-2 Бованенковского НГКМ» Содержание ограничений использования объектов недвижимости в пределах зоны или территории: Публичный сервитут в отношении земель и земельных участков в целях эксплуатации существующего линейного объекта «Метанолопровод к кусту газовых скважин № 36 ГП-2 Бованенковского НГКМ», устанавливается сроком на 49 лет в пользу ПАО "Газпром" (ИНН 7736050003, ОГРН 1027700070518, Юридический адрес: 197229, г. Санкт-Петербург, Лахтинский проспект, д.2, к.3, стр. 1. Адрес электронной почты: gazprom@gazprom.ru).

Раздел 2

Сведения о местоположении границ объекта

1. Система координат МСК-89, зона 3

2. Сведения о характерных точках границ объекта

Обозначение характерных точек границ	Координаты, м		Метод определения координат характерной точки	Средняя квадратическая погрешность положения характерной точки (Mt), м	Описание обозначения точки на местности (при наличии)
	X	Y			
1	2	3	4	5	6
1	2 010 395,07	3 356 199,17	Аналитический метод	0,10	—
2	2 010 400,07	3 356 206,72	Аналитический метод	0,10	—
3	2 010 402,15	3 356 213,63	Аналитический метод	0,10	—
4	2 010 403,18	3 356 220,47	Аналитический метод	0,10	—
5	2 010 403,22	3 356 227,68	Аналитический метод	0,10	—
6	2 010 401,42	3 356 234,55	Аналитический метод	0,10	—
7	2 010 398,30	3 356 240,18	Аналитический метод	0,10	—
8	2 010 395,48	3 356 243,32	Аналитический метод	0,10	—
9	2 010 410,59	3 356 346,60	Аналитический метод	0,10	—
10	2 010 433,49	3 356 500,53	Аналитический метод	0,10	—
11	2 010 440,15	3 356 505,54	Аналитический метод	0,10	—
12	2 010 445,64	3 356 513,58	Аналитический метод	0,10	—
13	2 010 447,51	3 356 519,72	Аналитический метод	0,10	—
14	2 010 448,59	3 356 526,12	Аналитический метод	0,10	—
15	2 010 448,81	3 356 533,48	Аналитический метод	0,10	—
16	2 010 446,08	3 356 543,01	Аналитический метод	0,10	—
17	2 010 440,85	3 356 550,08	Аналитический метод	0,10	—
18	2 010 451,08	3 356 620,62	Аналитический метод	0,10	—
19	2 010 490,45	3 356 682,75	Аналитический метод	0,10	—
20	2 010 576,19	3 356 704,93	Аналитический метод	0,10	—
21	2 010 582,09	3 356 701,06	Аналитический метод	0,10	—
22	2 010 588,51	3 356 699,07	Аналитический метод	0,10	—
23	2 010 595,74	3 356 698,77	Аналитический метод	0,10	—
24	2 010 606,07	3 356 700,95	Аналитический метод	0,10	—
25	2 010 613,22	3 356 703,87	Аналитический метод	0,10	—
26	2 010 618,90	3 356 708,35	Аналитический метод	0,10	—
27	2 010 624,66	3 356 717,37	Аналитический метод	0,10	—
28	2 010 719,87	3 356 741,71	Аналитический метод	0,10	—
29	2 010 726,62	3 356 744,46	Аналитический метод	0,10	—
30	2 010 730,07	3 356 746,85	Аналитический метод	0,10	—
31	2 010 736,19	3 356 753,75	Аналитический метод	0,10	—
32	2 010 789,53	3 356 837,31	Аналитический метод	0,10	—
33	2 010 795,50	3 356 838,39	Аналитический метод	0,10	—
34	2 010 801,20	3 356 840,80	Аналитический метод	0,10	—
35	2 010 807,40	3 356 845,76	Аналитический метод	0,10	—
36	2 010 813,15	3 356 853,14	Аналитический метод	0,10	—
37	2 010 816,88	3 356 862,02	Аналитический метод	0,10	—
38	2 010 817,93	3 356 870,51	Аналитический метод	0,10	—
39	2 010 816,11	3 356 879,09	Аналитический метод	0,10	—
40	2 010 826,93	3 356 896,34	Аналитический метод	0,10	—
41	2 010 831,49	3 356 901,28	Аналитический метод	0,10	—
42	2 010 869,11	3 356 960,55	Аналитический метод	0,10	—
43	2 010 870,85	3 356 965,91	Аналитический метод	0,10	—
44	2 010 884,08	3 356 986,47	Аналитический метод	0,10	—
45	2 010 982,88	3 357 142,19	Аналитический метод	0,10	—
46	2 010 990,86	3 357 144,03	Аналитический метод	0,10	—
47	2 010 999,56	3 357 149,49	Аналитический метод	0,10	—

Раздел 2

Сведения о местоположении границ объекта					
1	2	3	4	5	6
48	2 011 006,24	3 357 158,14	Аналитический метод	0,10	—
49	2 011 010,22	3 357 167,31	Аналитический метод	0,10	—
50	2 011 011,20	3 357 175,07	Аналитический метод	0,10	—
51	2 011 009,41	3 357 183,98	Аналитический метод	0,10	—
52	2 011 176,20	3 357 446,84	Аналитический метод	0,10	—
53	2 011 181,57	3 357 447,70	Аналитический метод	0,10	—
54	2 011 188,37	3 357 450,10	Аналитический метод	0,10	—
55	2 011 194,86	3 357 455,35	Аналитический метод	0,10	—
56	2 011 199,96	3 357 463,07	Аналитический метод	0,10	—
57	2 011 203,51	3 357 470,80	Аналитический метод	0,10	—
58	2 011 204,90	3 357 480,08	Аналитический метод	0,10	—
59	2 011 202,95	3 357 489,10	Аналитический метод	0,10	—
60	2 011 366,72	3 357 747,74	Аналитический метод	0,10	—
61	2 011 369,88	3 357 754,68	Аналитический метод	0,10	—
62	2 011 373,65	3 357 758,39	Аналитический метод	0,10	—
63	2 011 545,08	3 357 977,48	Аналитический метод	0,10	—
64	2 011 549,05	3 357 984,81	Аналитический метод	0,10	—
65	2 011 554,69	3 357 990,11	Аналитический метод	0,10	—
66	2 011 642,00	3 358 102,51	Аналитический метод	0,10	—
67	2 011 651,65	3 358 120,79	Аналитический метод	0,10	—
68	2 011 654,57	3 358 127,78	Аналитический метод	0,10	—
69	2 011 655,61	3 358 136,73	Аналитический метод	0,10	—
70	2 011 664,11	3 358 143,87	Аналитический метод	0,10	—
71	2 011 666,81	3 358 147,89	Аналитический метод	0,10	—
72	2 011 729,66	3 358 264,70	Аналитический метод	0,10	—
73	2 011 767,22	3 358 334,04	Аналитический метод	0,10	—
74	2 011 769,34	3 358 340,19	Аналитический метод	0,10	—
75	2 011 773,25	3 358 345,45	Аналитический метод	0,10	—
76	2 011 823,32	3 358 438,67	Аналитический метод	0,10	—
77	2 011 825,70	3 358 445,77	Аналитический метод	0,10	—
78	2 011 831,07	3 358 452,75	Аналитический метод	0,10	—
79	2 011 947,68	3 358 668,87	Аналитический метод	0,10	—
80	2 011 950,76	3 358 677,32	Аналитический метод	0,10	—
81	2 011 956,18	3 358 684,19	Аналитический метод	0,10	—
82	2 012 007,47	3 358 778,99	Аналитический метод	0,10	—
83	2 012 010,17	3 358 785,84	Аналитический метод	0,10	—
84	2 012 033,62	3 358 892,14	Аналитический метод	0,10	—
85	2 012 034,01	3 358 900,07	Аналитический метод	0,10	—
86	2 012 036,97	3 358 907,99	Аналитический метод	0,10	—
87	2 012 075,00	3 359 078,06	Аналитический метод	0,10	—
88	2 012 075,40	3 359 086,52	Аналитический метод	0,10	—
89	2 012 078,39	3 359 094,40	Аналитический метод	0,10	—
90	2 012 087,49	3 359 134,42	Аналитический метод	0,10	—
91	2 012 106,03	3 359 240,78	Аналитический метод	0,10	—
92	2 012 106,10	3 359 248,60	Аналитический метод	0,10	—
93	2 012 108,62	3 359 255,93	Аналитический метод	0,10	—
94	2 012 144,91	3 359 462,31	Аналитический метод	0,10	—
95	2 012 144,99	3 359 470,70	Аналитический метод	0,10	—
96	2 012 147,51	3 359 478,23	Аналитический метод	0,10	—
97	2 012 171,35	3 359 612,97	Аналитический метод	0,10	—
98	2 012 171,32	3 359 620,96	Аналитический метод	0,10	—
99	2 012 173,95	3 359 628,31	Аналитический метод	0,10	—
100	2 012 185,52	3 359 693,84	Аналитический метод	0,10	—
101	2 012 238,38	3 359 694,55	Аналитический метод	0,10	—
102	2 012 246,28	3 359 695,77	Аналитический метод	0,10	—

Раздел 2

Сведения о местоположении границ объекта					
1	2	3	4	5	6
103	2 012 254,10	3 359 699,55	Аналитический метод	0,10	—
104	2 012 262,30	3 359 708,63	Аналитический метод	0,10	—
105	2 012 265,15	3 359 716,05	Аналитический метод	0,10	—
106	2 012 265,89	3 359 722,15	Аналитический метод	0,10	—
107	2 012 265,79	3 359 739,35	Аналитический метод	0,10	—
108	2 012 279,25	3 359 738,91	Аналитический метод	0,10	—
109	2 012 291,75	3 359 742,26	Аналитический метод	0,10	—
110	2 012 300,90	3 359 751,41	Аналитический метод	0,10	—
111	2 012 304,26	3 359 764,55	Аналитический метод	0,10	—
112	2 012 300,91	3 359 777,05	Аналитический метод	0,10	—
113	2 012 291,76	3 359 786,20	Аналитический метод	0,10	—
114	2 012 279,26	3 359 789,55	Аналитический метод	0,10	—
115	2 012 242,08	3 359 789,00	Аналитический метод	0,10	—
116	2 012 234,85	3 359 787,82	Аналитический метод	0,10	—
117	2 012 229,48	3 359 785,50	Аналитический метод	0,10	—
118	2 012 224,85	3 359 782,09	Аналитический метод	0,10	—
119	2 012 219,20	3 359 775,23	Аналитический метод	0,10	—
120	2 012 217,09	3 359 770,51	Аналитический метод	0,10	—
121	2 012 215,66	3 359 762,15	Аналитический метод	0,10	—
122	2 012 215,76	3 359 744,25	Аналитический метод	0,10	—
123	2 012 166,15	3 359 743,58	Аналитический метод	0,10	—
124	2 012 160,84	3 359 742,94	Аналитический метод	0,10	—
125	2 012 152,57	3 359 739,72	Аналитический метод	0,10	—
126	2 012 145,92	3 359 734,14	Аналитический метод	0,10	—
127	2 012 141,18	3 359 726,26	Аналитический метод	0,10	—
128	2 012 139,22	3 359 719,19	Аналитический метод	0,10	—
129	2 012 127,79	3 359 654,27	Аналитический метод	0,10	—
130	2 012 119,43	3 359 647,85	Аналитический метод	0,10	—
131	2 012 114,83	3 359 640,42	Аналитический метод	0,10	—
132	2 012 111,99	3 359 628,14	Аналитический метод	0,10	—
133	2 012 112,06	3 359 619,10	Аналитический метод	0,10	—
134	2 012 115,17	3 359 610,06	Аналитический метод	0,10	—
135	2 012 119,21	3 359 605,29	Аналитический метод	0,10	—
136	2 012 101,16	3 359 503,27	Аналитический метод	0,10	—
137	2 012 091,69	3 359 495,29	Аналитический метод	0,10	—
138	2 012 087,35	3 359 486,52	Аналитический метод	0,10	—
139	2 012 085,20	3 359 472,73	Аналитический метод	0,10	—
140	2 012 086,94	3 359 463,56	Аналитический метод	0,10	—
141	2 012 092,76	3 359 454,45	Аналитический метод	0,10	—
142	2 012 062,37	3 359 281,62	Аналитический метод	0,10	—
143	2 012 057,52	3 359 278,45	Аналитический метод	0,10	—
144	2 012 053,13	3 359 273,96	Аналитический метод	0,10	—
145	2 012 049,18	3 359 266,98	Аналитический метод	0,10	—
146	2 012 047,01	3 359 249,37	Аналитический метод	0,10	—
147	2 012 048,33	3 359 241,19	Аналитический метод	0,10	—
148	2 012 053,89	3 359 232,81	Аналитический метод	0,10	—
149	2 012 038,34	3 359 143,64	Аналитический метод	0,10	—
150	2 012 033,25	3 359 121,30	Аналитический метод	0,10	—
151	2 012 030,06	3 359 120,05	Аналитический метод	0,10	—
152	2 012 021,45	3 359 111,60	Аналитический метод	0,10	—
153	2 012 017,31	3 359 101,03	Аналитический метод	0,10	—
154	2 012 015,89	3 359 090,42	Аналитический метод	0,10	—
155	2 012 018,01	3 359 080,00	Аналитический метод	0,10	—
156	2 012 022,59	3 359 072,72	Аналитический метод	0,10	—
157	2 011 991,77	3 358 934,90	Аналитический метод	0,10	—

Раздел 2

Сведения о местоположении границ объекта

1	2	3	4	5	6
158	2 011 987,43	3 358 932,47	Аналитический метод	0,10	—
159	2 011 981,67	3 358 927,13	Аналитический метод	0,10	—
160	2 011 977,35	3 358 919,26	Аналитический метод	0,10	—
161	2 011 974,47	3 358 904,47	Аналитический метод	0,10	—
162	2 011 975,36	3 358 897,22	Аналитический метод	0,10	—
163	2 011 978,03	3 358 890,54	Аналитический метод	0,10	—
164	2 011 981,14	3 358 886,51	Аналитический метод	0,10	—
165	2 011 962,19	3 358 800,45	Аналитический метод	0,10	—
166	2 011 920,10	3 358 722,58	Аналитический метод	0,10	—
167	2 011 914,59	3 358 721,19	Аналитический метод	0,10	—
168	2 011 908,11	3 358 717,74	Аналитический метод	0,10	—
169	2 011 902,76	3 358 712,61	Аналитический метод	0,10	—
170	2 011 897,10	3 358 703,14	Аналитический метод	0,10	—
171	2 011 894,27	3 358 694,96	Аналитический метод	0,10	—
172	2 011 894,55	3 358 684,71	Аналитический метод	0,10	—
173	2 011 896,47	3 358 679,26	Аналитический метод	0,10	—
174	2 011 794,92	3 358 491,05	Аналитический метод	0,10	—
175	2 011 790,23	3 358 490,17	Аналитический метод	0,10	—
176	2 011 783,25	3 358 486,50	Аналитический метод	0,10	—
177	2 011 778,54	3 358 481,71	Аналитический метод	0,10	—
178	2 011 771,01	3 358 469,69	Аналитический метод	0,10	—
179	2 011 768,96	3 358 461,86	Аналитический метод	0,10	—
180	2 011 769,34	3 358 453,85	Аналитический метод	0,10	—
181	2 011 771,41	3 358 447,68	Аналитический метод	0,10	—
182	2 011 737,15	3 358 383,90	Аналитический метод	0,10	—
183	2 011 728,65	3 358 381,21	Аналитический метод	0,10	—
184	2 011 720,20	3 358 374,44	Аналитический метод	0,10	—
185	2 011 714,90	3 358 365,88	Аналитический метод	0,10	—
186	2 011 712,33	3 358 359,06	Аналитический метод	0,10	—
187	2 011 712,15	3 358 347,65	Аналитический метод	0,10	—
188	2 011 714,32	3 358 341,50	Аналитический метод	0,10	—
189	2 011 632,92	3 358 190,44	Аналитический метод	0,10	—
190	2 011 630,73	3 358 190,54	Аналитический метод	0,10	—
191	2 011 618,23	3 358 187,19	Аналитический метод	0,10	—
192	2 011 611,21	3 358 181,16	Аналитический метод	0,10	—
193	2 011 608,76	3 358 177,64	Аналитический метод	0,10	—
194	2 011 597,17	3 358 156,38	Аналитический метод	0,10	—
195	2 011 595,06	3 358 151,18	Аналитический метод	0,10	—
196	2 011 594,02	3 358 144,06	Аналитический метод	0,10	—
197	2 011 595,33	3 358 135,81	Аналитический метод	0,10	—
198	2 011 597,53	3 358 130,81	Аналитический метод	0,10	—
199	2 011 599,28	3 358 128,69	Аналитический метод	0,10	—
200	2 011 525,50	3 358 033,98	Аналитический метод	0,10	—
201	2 011 520,66	3 358 033,69	Аналитический метод	0,10	—
202	2 011 513,53	3 358 031,52	Аналитический метод	0,10	—
203	2 011 509,12	3 358 028,94	Аналитический метод	0,10	—
204	2 011 503,99	3 358 024,05	Аналитический метод	0,10	—
205	2 011 499,55	3 358 018,40	Аналитический метод	0,10	—
206	2 011 496,34	3 358 013,06	Аналитический метод	0,10	—
207	2 011 494,31	3 358 005,43	Аналитический метод	0,10	—
208	2 011 495,16	3 357 994,82	Аналитический метод	0,10	—
209	2 011 344,72	3 357 802,56	Аналитический метод	0,10	—
210	2 011 338,21	3 357 801,56	Аналитический метод	0,10	—
211	2 011 331,64	3 357 799,28	Аналитический метод	0,10	—
212	2 011 324,75	3 357 794,04	Аналитический метод	0,10	—

Раздел 2

Сведения о местоположении границ объекта

1	2	3	4	5	6
213	2 011 318,61	3 357 785,60	Аналитический метод	0,10	—
214	2 011 315,60	3 357 779,70	Аналитический метод	0,10	—
215	2 011 313,84	3 357 769,83	Аналитический метод	0,10	—
216	2 011 315,71	3 357 760,63	Аналитический метод	0,10	—
217	2 011 151,52	3 357 501,33	Аналитический метод	0,10	—
218	2 011 148,37	3 357 493,75	Аналитический метод	0,10	—
219	2 011 143,18	3 357 488,12	Аналитический метод	0,10	—
220	2 010 958,17	3 357 196,53	Аналитический метод	0,10	—
221	2 010 955,16	3 357 189,40	Аналитический метод	0,10	—
222	2 010 949,99	3 357 183,68	Аналитический метод	0,10	—
223	2 010 841,98	3 357 013,46	Аналитический метод	0,10	—
224	2 010 825,77	3 356 988,27	Аналитический метод	0,10	—
225	2 010 823,93	3 356 982,67	Аналитический метод	0,10	—
226	2 010 791,08	3 356 930,93	Аналитический метод	0,10	—
227	2 010 787,33	3 356 927,31	Аналитический метод	0,10	—
228	2 010 764,19	3 356 890,37	Аналитический метод	0,10	—
229	2 010 761,83	3 356 884,34	Аналитический метод	0,10	—
230	2 010 756,51	3 356 878,51	Аналитический метод	0,10	—
231	2 010 698,67	3 356 787,90	Аналитический метод	0,10	—
232	2 010 594,98	3 356 761,39	Аналитический метод	0,10	—
233	2 010 587,96	3 356 758,35	Аналитический метод	0,10	—
234	2 010 578,85	3 356 757,28	Аналитический метод	0,10	—
235	2 010 468,20	3 356 728,61	Аналитический метод	0,10	—
236	2 010 462,13	3 356 726,00	Аналитический метод	0,10	—
237	2 010 455,91	3 356 720,91	Аналитический метод	0,10	—
238	2 010 453,08	3 356 717,19	Аналитический метод	0,10	—
239	2 010 406,31	3 356 643,39	Аналитический метод	0,10	—
240	2 010 404,95	3 356 640,97	Аналитический метод	0,10	—
241	2 010 403,28	3 356 636,83	Аналитический метод	0,10	—
242	2 010 402,68	3 356 634,56	Аналитический метод	0,10	—
243	2 010 388,98	3 356 540,80	Аналитический метод	0,10	—
244	2 010 389,17	3 356 532,94	Аналитический метод	0,10	—
245	2 010 386,53	3 356 524,68	Аналитический метод	0,10	—
246	2 010 361,13	3 356 353,93	Аналитический метод	0,10	—
247	2 010 343,61	3 356 234,21	Аналитический метод	0,10	—
248	2 010 343,41	3 356 227,73	Аналитический метод	0,10	—
249	2 010 239,38	3 356 063,41	Аналитический метод	0,10	—
250	2 010 236,60	3 356 056,53	Аналитический метод	0,10	—
251	2 010 230,16	3 356 049,30	Аналитический метод	0,10	—
252	2 010 152,29	3 355 926,73	Аналитический метод	0,10	—
253	2 010 150,36	3 355 923,89	Аналитический метод	0,10	—
254	2 010 149,19	3 355 919,51	Аналитический метод	0,10	—
255	2 010 114,79	3 355 866,12	Аналитический метод	0,10	—
256	2 010 112,43	3 355 863,88	Аналитический метод	0,10	—
257	2 010 100,31	3 355 845,03	Аналитический метод	0,10	—
258	2 010 097,25	3 355 837,49	Аналитический метод	0,10	—
259	2 010 092,45	3 355 832,22	Аналитический метод	0,10	—
260	2 010 077,42	3 355 808,75	Аналитический метод	0,10	—
261	2 010 075,52	3 355 803,69	Аналитический метод	0,10	—
262	2 009 990,85	3 355 670,16	Аналитический метод	0,10	—
263	2 009 987,68	3 355 667,13	Аналитический метод	0,10	—
264	2 009 971,27	3 355 641,41	Аналитический метод	0,10	—
265	2 009 967,89	3 355 633,62	Аналитический метод	0,10	—
266	2 009 962,85	3 355 628,03	Аналитический метод	0,10	—
267	2 009 842,04	3 355 437,95	Аналитический метод	0,10	—

Раздел 2

Сведения о местоположении границ объекта					
1	2	3	4	5	6
268	2 009 838,60	3 355 429,85	Аналитический метод	0,10	—
269	2 009 833,41	3 355 424,03	Аналитический метод	0,10	—
270	2 009 767,46	3 355 319,64	Аналитический метод	0,10	—
271	2 009 658,19	3 355 261,07	Аналитический метод	0,10	—
272	2 009 652,29	3 355 256,39	Аналитический метод	0,10	—
273	2 009 644,63	3 355 253,71	Аналитический метод	0,10	—
274	2 009 519,49	3 355 186,28	Аналитический метод	0,10	—
275	2 009 514,08	3 355 181,81	Аналитический метод	0,10	—
276	2 009 506,46	3 355 179,38	Аналитический метод	0,10	—
277	2 009 336,75	3 355 088,21	Аналитический метод	0,10	—
278	2 009 330,17	3 355 083,14	Аналитический метод	0,10	—
279	2 009 323,12	3 355 080,70	Аналитический метод	0,10	—
280	2 009 291,36	3 355 063,77	Аналитический метод	0,10	—
281	2 009 287,97	3 355 060,38	Аналитический метод	0,10	—
282	2 009 233,75	3 355 031,40	Аналитический метод	0,10	—
283	2 009 229,05	3 355 030,22	Аналитический метод	0,10	—
284	2 009 139,37	3 354 981,81	Аналитический метод	0,10	—
285	2 009 136,54	3 354 980,02	Аналитический метод	0,10	—
286	2 009 133,58	3 354 979,80	Аналитический метод	0,10	—
287	2 008 996,36	3 354 959,63	Аналитический метод	0,10	—
288	2 008 841,52	3 354 936,57	Аналитический метод	0,10	—
289	2 008 834,09	3 354 934,24	Аналитический метод	0,10	—
290	2 008 826,42	3 354 934,34	Аналитический метод	0,10	—
291	2 008 753,11	3 354 923,45	Аналитический метод	0,10	—
292	2 008 749,74	3 354 922,65	Аналитический метод	0,10	—
293	2 008 745,39	3 354 920,88	Аналитический метод	0,10	—
294	2 008 741,01	3 354 918,10	Аналитический метод	0,10	—
295	2 008 736,85	3 354 914,10	Аналитический метод	0,10	—
296	2 008 734,08	3 354 910,17	Аналитический метод	0,10	—
297	2 008 731,67	3 354 904,11	Аналитический метод	0,10	—
298	2 008 580,10	3 354 881,48	Аналитический метод	0,10	—
299	2 008 574,46	3 354 887,79	Аналитический метод	0,10	—
300	2 008 566,42	3 354 892,38	Аналитический метод	0,10	—
301	2 008 560,19	3 354 893,85	Аналитический метод	0,10	—
302	2 008 553,34	3 354 893,82	Аналитический метод	0,10	—
303	2 008 329,19	3 354 860,48	Аналитический метод	0,10	—
304	2 008 321,81	3 354 858,19	Аналитический метод	0,10	—
305	2 008 313,81	3 354 858,37	Аналитический метод	0,10	—
306	2 008 013,40	3 354 813,57	Аналитический метод	0,10	—
307	2 007 971,76	3 354 844,61	Аналитический метод	0,10	—
308	2 007 865,77	3 354 923,01	Аналитический метод	0,10	—
309	2 007 866,26	3 354 928,04	Аналитический метод	0,10	—
310	2 007 865,48	3 354 933,82	Аналитический метод	0,10	—
311	2 007 862,63	3 354 940,98	Аналитический метод	0,10	—
312	2 007 857,53	3 354 947,31	Аналитический метод	0,10	—
313	2 007 853,42	3 354 950,57	Аналитический метод	0,10	—
314	2 007 811,96	3 354 977,77	Аналитический метод	0,10	—
315	2 007 810,57	3 354 984,78	Аналитический метод	0,10	—
316	2 007 806,60	3 354 992,32	Аналитический метод	0,10	—
317	2 007 799,63	3 354 998,94	Аналитический метод	0,10	—
318	2 007 794,39	3 355 002,31	Аналитический метод	0,10	—
319	2 007 786,24	3 355 005,87	Аналитический метод	0,10	—
320	2 007 779,26	3 355 006,77	Аналитический метод	0,10	—
321	2 007 770,19	3 355 005,16	Аналитический метод	0,10	—
322	2 007 762,96	3 355 001,26	Аналитический метод	0,10	—

Раздел 2

Сведения о местоположении границ объекта					
1	2	3	4	5	6
323	2 007 758,38	3 354 996,94	Аналитический метод	0,10	—
324	2 007 754,93	3 354 992,75	Аналитический метод	0,10	—
325	2 007 749,92	3 354 986,91	Аналитический метод	0,10	—
326	2 007 746,57	3 354 974,41	Аналитический метод	0,10	—
327	2 007 749,92	3 354 961,91	Аналитический метод	0,10	—
328	2 007 759,07	3 354 952,76	Аналитический метод	0,10	—
329	2 007 763,94	3 354 951,46	Аналитический метод	0,10	—
330	2 007 770,34	3 354 945,26	Аналитический метод	0,10	—
331	2 007 809,96	3 354 919,30	Аналитический метод	0,10	—
332	2 007 810,28	3 354 910,54	Аналитический метод	0,10	—
333	2 007 813,82	3 354 901,66	Аналитический метод	0,10	—
334	2 007 818,06	3 354 896,40	Аналитический метод	0,10	—
335	2 007 821,29	3 354 893,69	Аналитический метод	0,10	—
336	2 007 941,91	3 354 804,49	Аналитический метод	0,10	—
337	2 007 975,02	3 354 779,82	Аналитический метод	0,10	—
338	2 007 975,90	3 354 774,43	Аналитический метод	0,10	—
339	2 007 978,45	3 354 768,19	Аналитический метод	0,10	—
340	2 007 983,89	3 354 761,51	Аналитический метод	0,10	—
341	2 007 988,82	3 354 757,91	Аналитический метод	0,10	—
342	2 007 995,16	3 354 755,33	Аналитический метод	0,10	—
343	2 008 002,92	3 354 753,44	Аналитический метод	0,10	—
344	2 008 012,05	3 354 753,26	Аналитический метод	0,10	—
345	2 008 017,31	3 354 754,59	Аналитический метод	0,10	—
346	2 008 022,00	3 354 756,74	Аналитический метод	0,10	—
347	2 008 026,06	3 354 759,66	Аналитический метод	0,10	—
348	2 008 031,26	3 354 765,68	Аналитический метод	0,10	—
349	2 008 303,93	3 354 806,34	Аналитический метод	0,10	—
350	2 008 312,87	3 354 800,26	Аналитический метод	0,10	—
351	2 008 321,78	3 354 798,26	Аналитический метод	0,10	—
352	2 008 327,45	3 354 798,50	Аналитический метод	0,10	—
353	2 008 334,82	3 354 799,63	Аналитический метод	0,10	—
354	2 008 340,29	3 354 801,29	Аналитический метод	0,10	—
355	2 008 345,41	3 354 804,18	Аналитический метод	0,10	—
356	2 008 349,54	3 354 807,84	Аналитический метод	0,10	—
357	2 008 353,58	3 354 813,48	Аналитический метод	0,10	—
358	2 008 540,95	3 354 841,44	Аналитический метод	0,10	—
359	2 008 545,85	3 354 836,06	Аналитический метод	0,10	—
360	2 008 553,68	3 354 831,53	Аналитический метод	0,10	—
361	2 008 561,51	3 354 829,87	Аналитический метод	0,10	—
362	2 008 567,07	3 354 830,01	Аналитический метод	0,10	—
363	2 008 570,93	3 354 830,64	Аналитический метод	0,10	—
364	2 008 576,57	3 354 830,40	Аналитический метод	0,10	—
365	2 008 749,09	3 354 856,15	Аналитический метод	0,10	—
366	2 008 754,41	3 354 858,01	Аналитический метод	0,10	—
367	2 008 761,96	3 354 859,37	Аналитический метод	0,10	—
368	2 008 767,77	3 354 861,81	Аналитический метод	0,10	—
369	2 008 774,08	3 354 866,78	Аналитический метод	0,10	—
370	2 008 777,39	3 354 870,96	Аналитический метод	0,10	—
371	2 008 780,14	3 354 876,92	Аналитический метод	0,10	—
372	2 008 816,78	3 354 882,36	Аналитический метод	0,10	—
373	2 008 822,28	3 354 878,11	Аналитический метод	0,10	—
374	2 008 831,27	3 354 874,83	Аналитический метод	0,10	—
375	2 008 837,87	3 354 874,44	Аналитический метод	0,10	—
376	2 008 845,71	3 354 875,48	Аналитический метод	0,10	—
377	2 008 854,35	3 354 878,24	Аналитический метод	0,10	—

Раздел 2

Сведения о местоположении границ объекта

1	2	3	4	5	6
378	2 008 860,37	3 354 882,40	Аналитический метод	0,10	—
379	2 008 866,07	3 354 889,67	Аналитический метод	0,10	—
380	2 009 003,66	3 354 910,17	Аналитический метод	0,10	—
381	2 009 125,50	3 354 928,08	Аналитический метод	0,10	—
382	2 009 130,50	3 354 924,34	Аналитический метод	0,10	—
383	2 009 136,25	3 354 921,80	Аналитический метод	0,10	—
384	2 009 144,19	3 354 920,59	Аналитический метод	0,10	—
385	2 009 152,73	3 354 921,95	Аналитический метод	0,10	—
386	2 009 158,89	3 354 923,96	Аналитический метод	0,10	—
387	2 009 164,13	3 354 926,34	Аналитический метод	0,10	—
388	2 009 169,87	3 354 930,89	Аналитический метод	0,10	—
389	2 009 174,88	3 354 938,17	Аналитический метод	0,10	—
390	2 009 176,97	3 354 945,30	Аналитический метод	0,10	—
391	2 009 248,49	3 354 983,91	Аналитический метод	0,10	—
392	2 009 253,18	3 354 985,08	Аналитический метод	0,10	—
393	2 009 317,04	3 355 019,24	Аналитический метод	0,10	—
394	2 009 320,41	3 355 022,61	Аналитический метод	0,10	—
395	2 009 331,75	3 355 028,65	Аналитический метод	0,10	—
396	2 009 337,22	3 355 026,72	Аналитический метод	0,10	—
397	2 009 343,39	3 355 026,01	Аналитический метод	0,10	—
398	2 009 351,21	3 355 026,95	Аналитический метод	0,10	—
399	2 009 362,41	3 355 032,72	Аналитический метод	0,10	—
400	2 009 369,49	3 355 038,66	Аналитический метод	0,10	—
401	2 009 373,53	3 355 044,83	Аналитический метод	0,10	—
402	2 009 375,46	3 355 052,25	Аналитический метод	0,10	—
403	2 009 514,83	3 355 127,12	Аналитический метод	0,10	—
404	2 009 520,23	3 355 125,23	Аналитический метод	0,10	—
405	2 009 528,94	3 355 124,64	Аналитический метод	0,10	—
406	2 009 536,23	3 355 126,35	Аналитический метод	0,10	—
407	2 009 545,44	3 355 131,11	Аналитический метод	0,10	—
408	2 009 550,46	3 355 134,77	Аналитический метод	0,10	—
409	2 009 555,73	3 355 141,43	Аналитический метод	0,10	—
410	2 009 558,83	3 355 150,66	Аналитический метод	0,10	—
411	2 009 653,36	3 355 201,61	Аналитический метод	0,10	—
412	2 009 661,39	3 355 199,19	Аналитический метод	0,10	—
413	2 009 667,28	3 355 199,11	Аналитический метод	0,10	—
414	2 009 675,45	3 355 200,89	Аналитический метод	0,10	—
415	2 009 687,65	3 355 207,69	Аналитический метод	0,10	—
416	2 009 694,39	3 355 216,62	Аналитический метод	0,10	—
417	2 009 697,19	3 355 225,25	Аналитический метод	0,10	—
418	2 009 795,73	3 355 278,07	Аналитический метод	0,10	—
419	2 009 799,33	3 355 280,36	Аналитический метод	0,10	—
420	2 009 802,38	3 355 282,88	Аналитический метод	0,10	—
421	2 009 806,75	3 355 288,21	Аналитический метод	0,10	—
422	2 009 866,56	3 355 382,89	Аналитический метод	0,10	—
423	2 009 878,29	3 355 386,45	Аналитический метод	0,10	—
424	2 009 887,79	3 355 395,70	Аналитический метод	0,10	—
425	2 009 892,95	3 355 405,26	Аналитический метод	0,10	—
426	2 009 895,19	3 355 416,43	Аналитический метод	0,10	—
427	2 009 893,22	3 355 425,26	Аналитический метод	0,10	—
428	2 009 995,78	3 355 586,63	Аналитический метод	0,10	—
429	2 010 004,02	3 355 588,00	Аналитический метод	0,10	—
430	2 010 013,59	3 355 593,87	Аналитический метод	0,10	—
431	2 010 021,47	3 355 605,46	Аналитический метод	0,10	—
432	2 010 024,55	3 355 619,33	Аналитический метод	0,10	—

Раздел 2


Сведения о местоположении границ объекта					
1	2	3	4	5	6
433	2 010 022,67	3 355 628,99	Аналитический метод	0,10	—
434	2 010 027,59	3 355 636,71	Аналитический метод	0,10	—
435	2 010 030,81	3 355 639,80	Аналитический метод	0,10	—
436	2 010 120,65	3 355 781,54	Аналитический метод	0,10	—
437	2 010 121,57	3 355 784,99	Аналитический метод	0,10	—
438	2 010 125,19	3 355 790,64	Аналитический метод	0,10	—
439	2 010 132,65	3 355 792,20	Аналитический метод	0,10	—
440	2 010 140,21	3 355 796,61	Аналитический метод	0,10	—
441	2 010 146,20	3 355 803,23	Аналитический метод	0,10	—
442	2 010 149,91	3 355 809,02	Аналитический метод	0,10	—
443	2 010 151,85	3 355 813,23	Аналитический метод	0,10	—
444	2 010 153,60	3 355 822,89	Аналитический метод	0,10	—
445	2 010 153,28	3 355 826,98	Аналитический метод	0,10	—
446	2 010 151,51	3 355 832,20	Аналитический метод	0,10	—
447	2 010 155,15	3 355 836,45	Аналитический метод	0,10	—
448	2 010 194,73	3 355 897,94	Аналитический метод	0,10	—
449	2 010 195,82	3 355 902,00	Аналитический метод	0,10	—
450	2 010 263,70	3 356 008,82	Аналитический метод	0,10	—
451	2 010 269,40	3 356 009,73	Аналитический метод	0,10	—
452	2 010 275,50	3 356 012,31	Аналитический метод	0,10	—
453	2 010 279,84	3 356 015,47	Аналитический метод	0,10	—
454	2 010 285,35	3 356 022,08	Аналитический метод	0,10	—
455	2 010 288,99	3 356 028,21	Аналитический метод	0,10	—
456	2 010 292,15	3 356 038,34	Аналитический метод	0,10	—
457	2 010 291,80	3 356 045,01	Аналитический метод	0,10	—
458	2 010 290,52	3 356 050,71	Аналитический метод	0,10	—
459	2 010 379,22	3 356 190,82	Аналитический метод	0,10	—
460	2 010 388,55	3 356 193,98	Аналитический метод	0,10	—
1	2 010 395,07	3 356 199,17	Аналитический метод	0,10	—
3. Сведения о характерных точках части (частей) границы объекта					
1	2	3	4	5	6
—	—	—	—	—	—

Раздел 3

Сведения о местоположении измененных (уточненных) границ объекта							
1. Система координат <u>МСК-89, зона 3</u>							
2. Сведения о характерных точках границ объекта							
Обозначение характерных точек границы	Существующие координаты, м		Измененные (уточненные) координаты, м		Метод определения координат характерной точки	Средняя квадратическа я погрешность положения характерной точки (Mt), м	Описание обозначения точки на местности (при наличии)
	X	Y	X	Y			
1	2	3	4	5	6	7	8
—	—	—	—	—	—	—	—
3. Сведения о характерных точках части (частей) границы объекта							
1	2	3	4	5	6	7	8
—	—	—	—	—	—	—	—

Схема расположения границ публичного сервитута

Основной лист

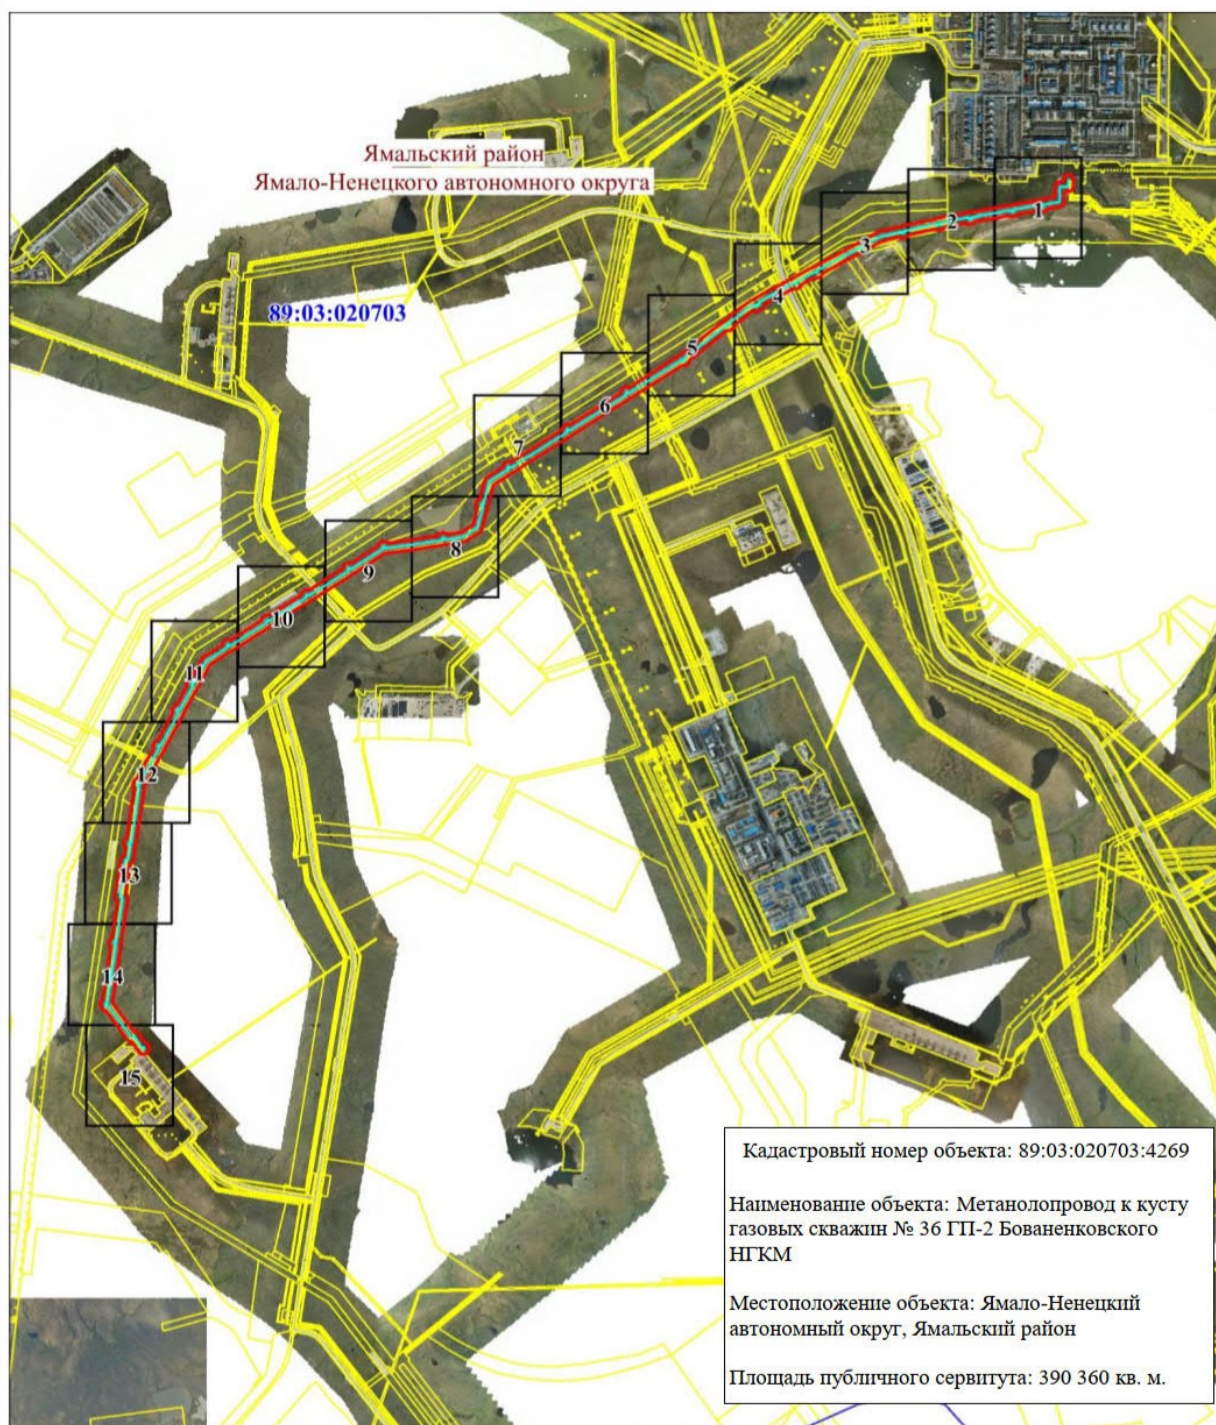

Масштаб 1: 35000

Используемые условные знаки и обозначения:



— область выносного листа,

23

— номер выносного листа.

Остальные используемые условные знаки и обозначения приведены на отдельной странице в конце раздела.

Схема расположения границ публичного сервитута

Выносной лист № 1



Масштаб 1: 2500

[illegible]

Масштаб 1: 2500


Масштаб 1: 2500

[illegible]

Масштаб 1: 2500

Схема расположения границ публичного сервитута


Выносной лист № 5

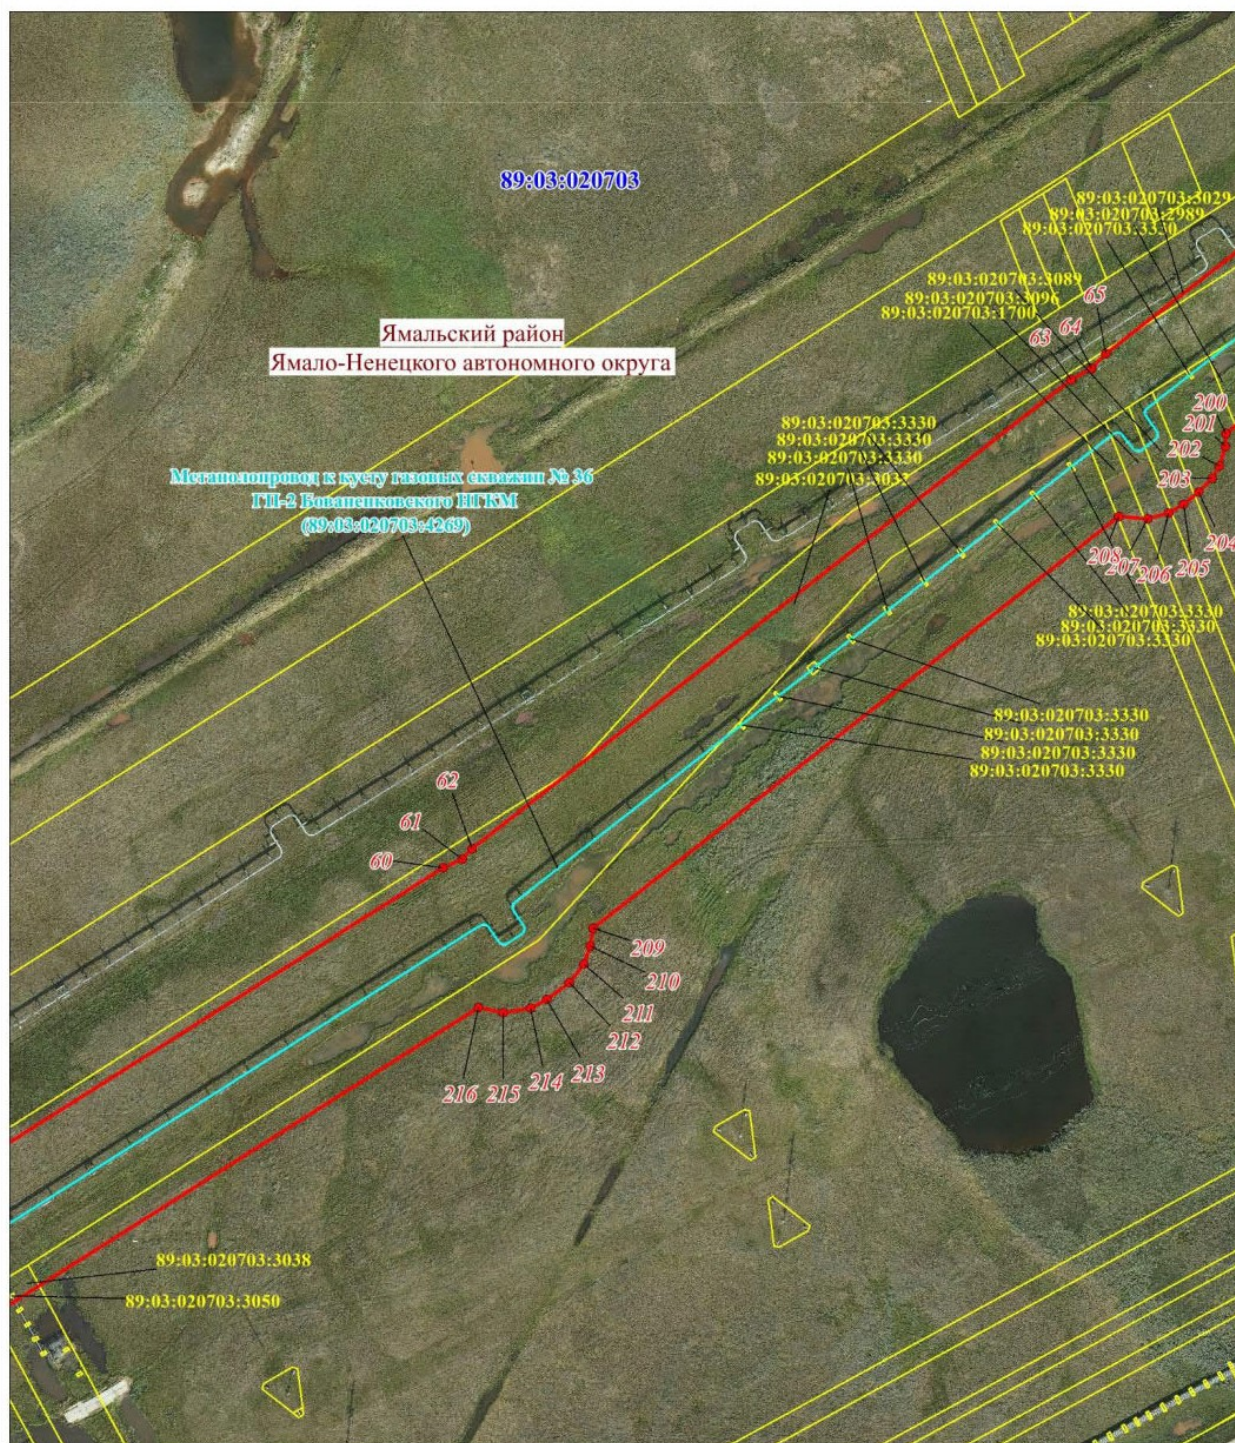

Масштаб 1: 2500

Схема расположения границ публичного сервитута

Выносной лист № 6

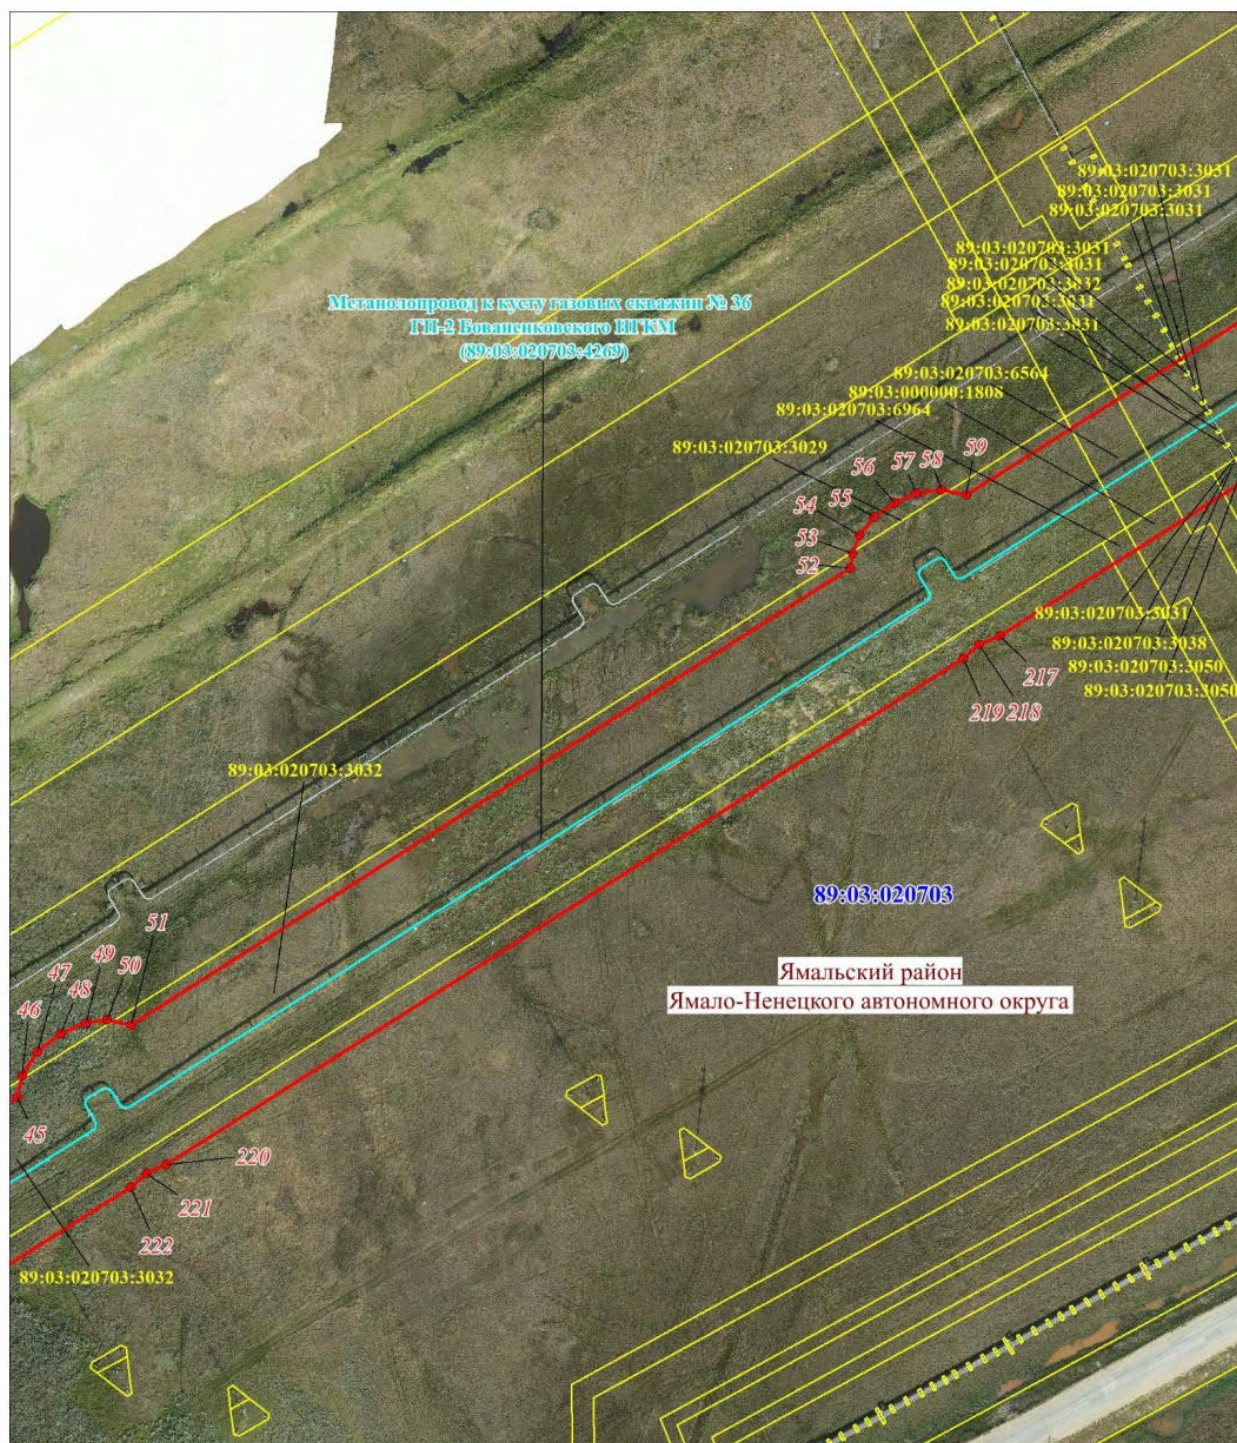

Масштаб 1: 2500

Схема расположения границ публичного сервитута

Выносной лист № 7




Масштаб 1: 2500

[illegible]

Масштаб 1: 2500

Схема расположения границ публичного сервитута


Выносной лист № 9

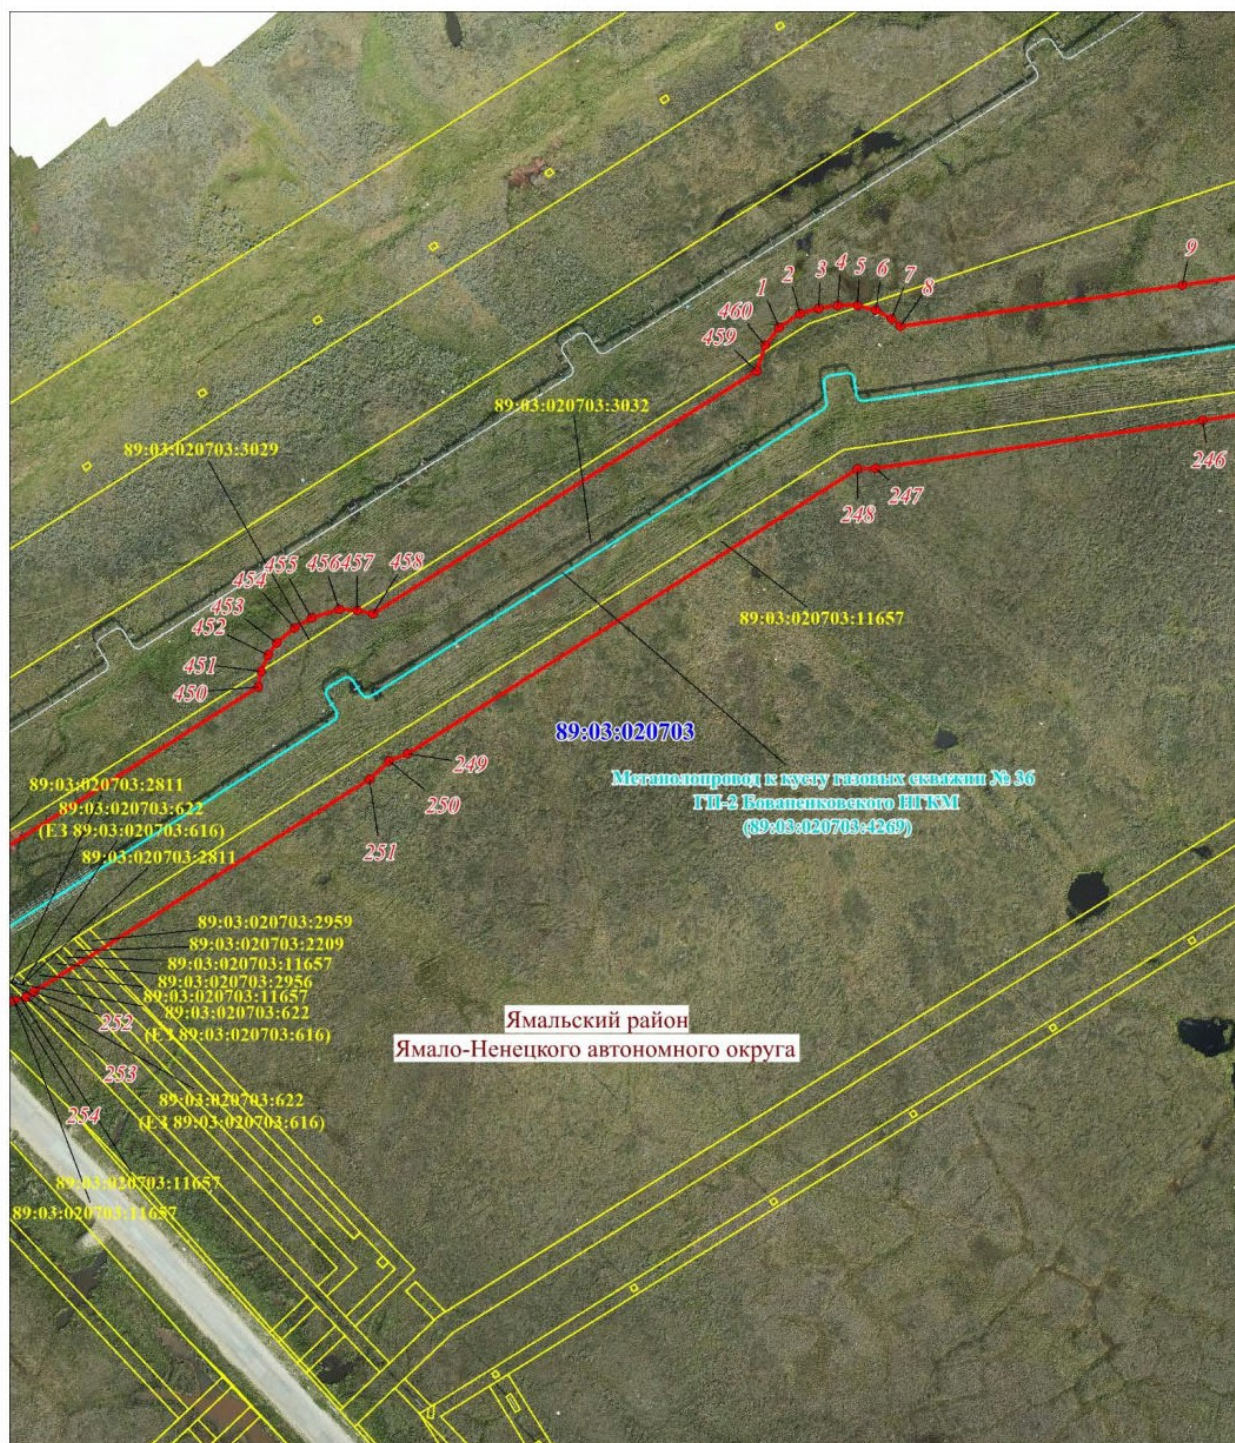

Масштаб 1: 2500

Схема расположения границ публичного сервитута


Выносной лист № 10

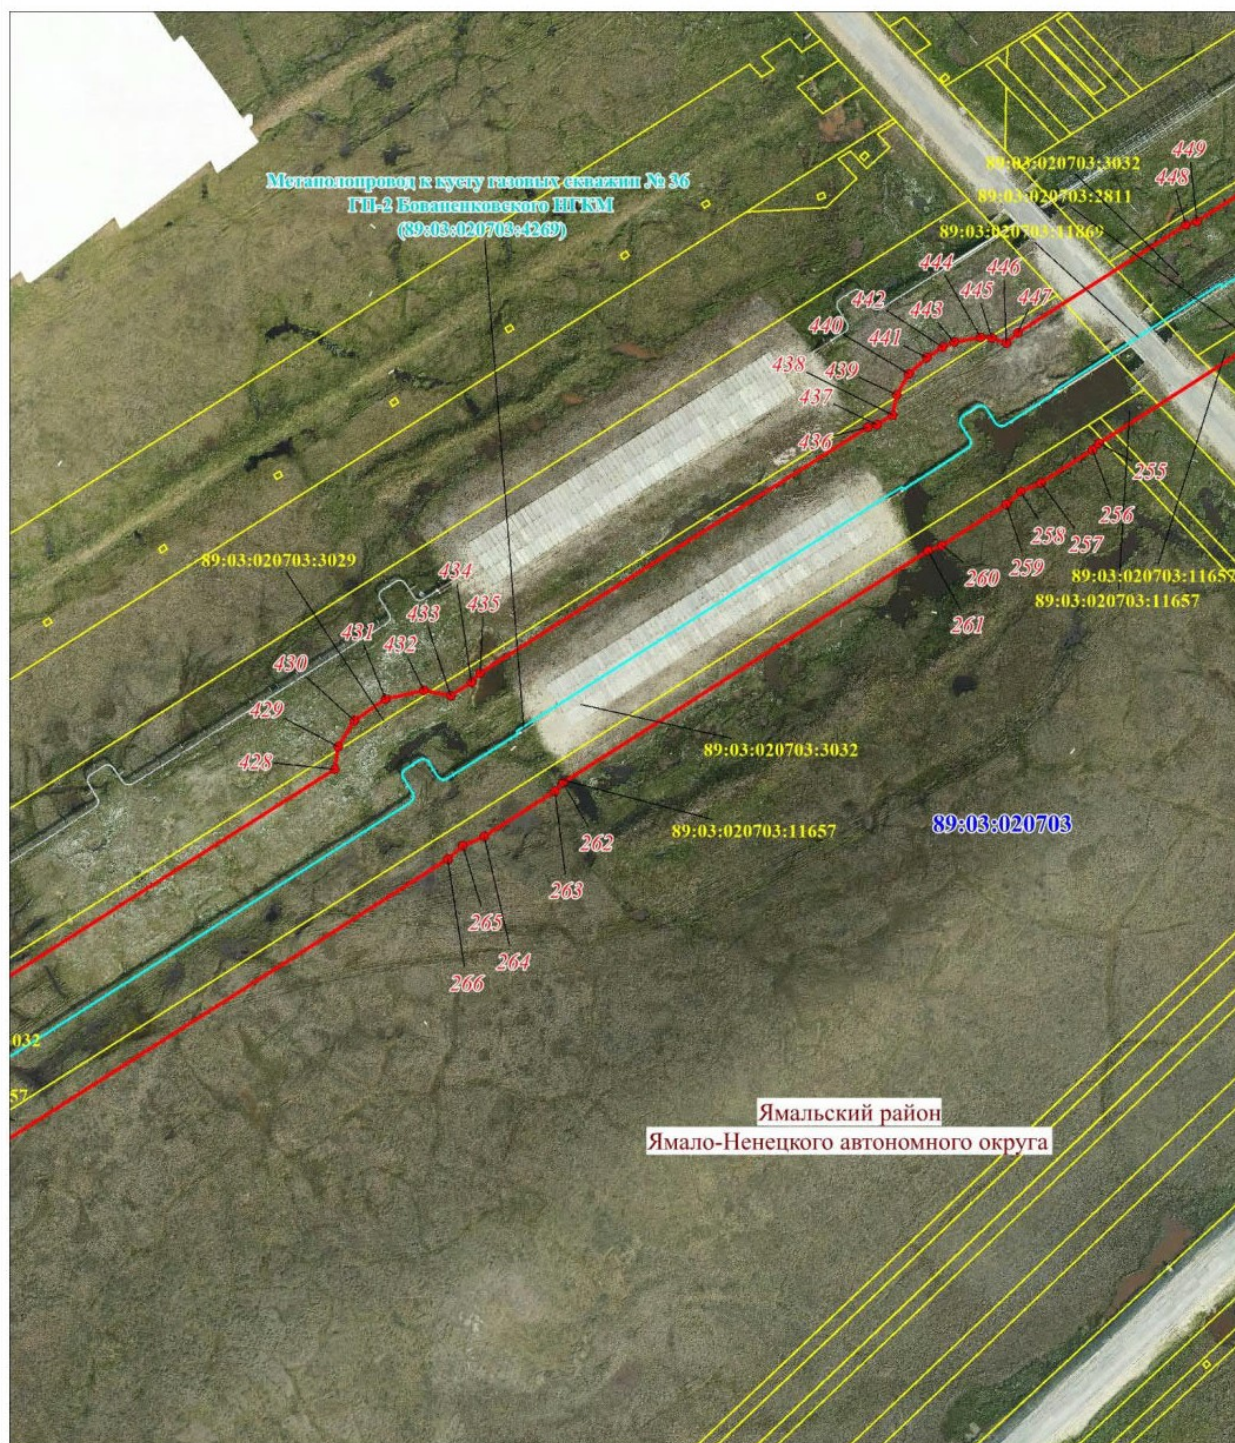

Масштаб 1: 2500

Схема расположения границ публичного сервитута


Выносной лист № 11

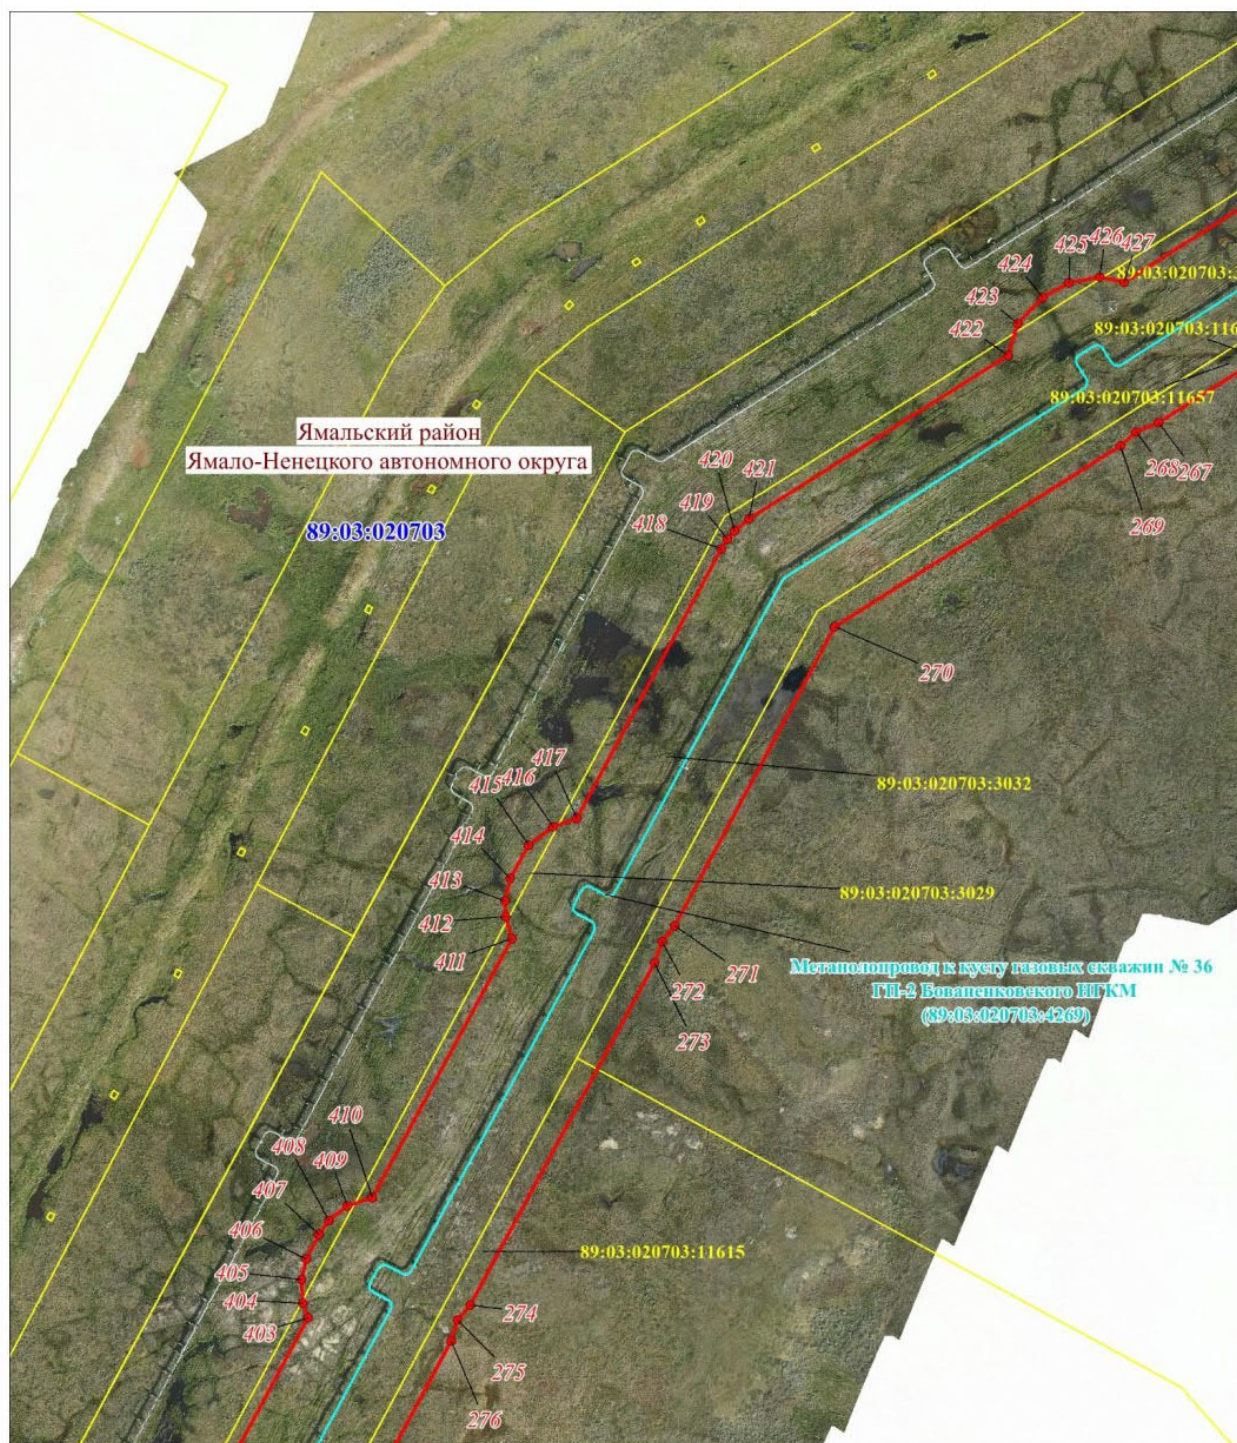

Масштаб 1: 2500

Схема расположения границ публичного сервитута

Выносной лист № 12

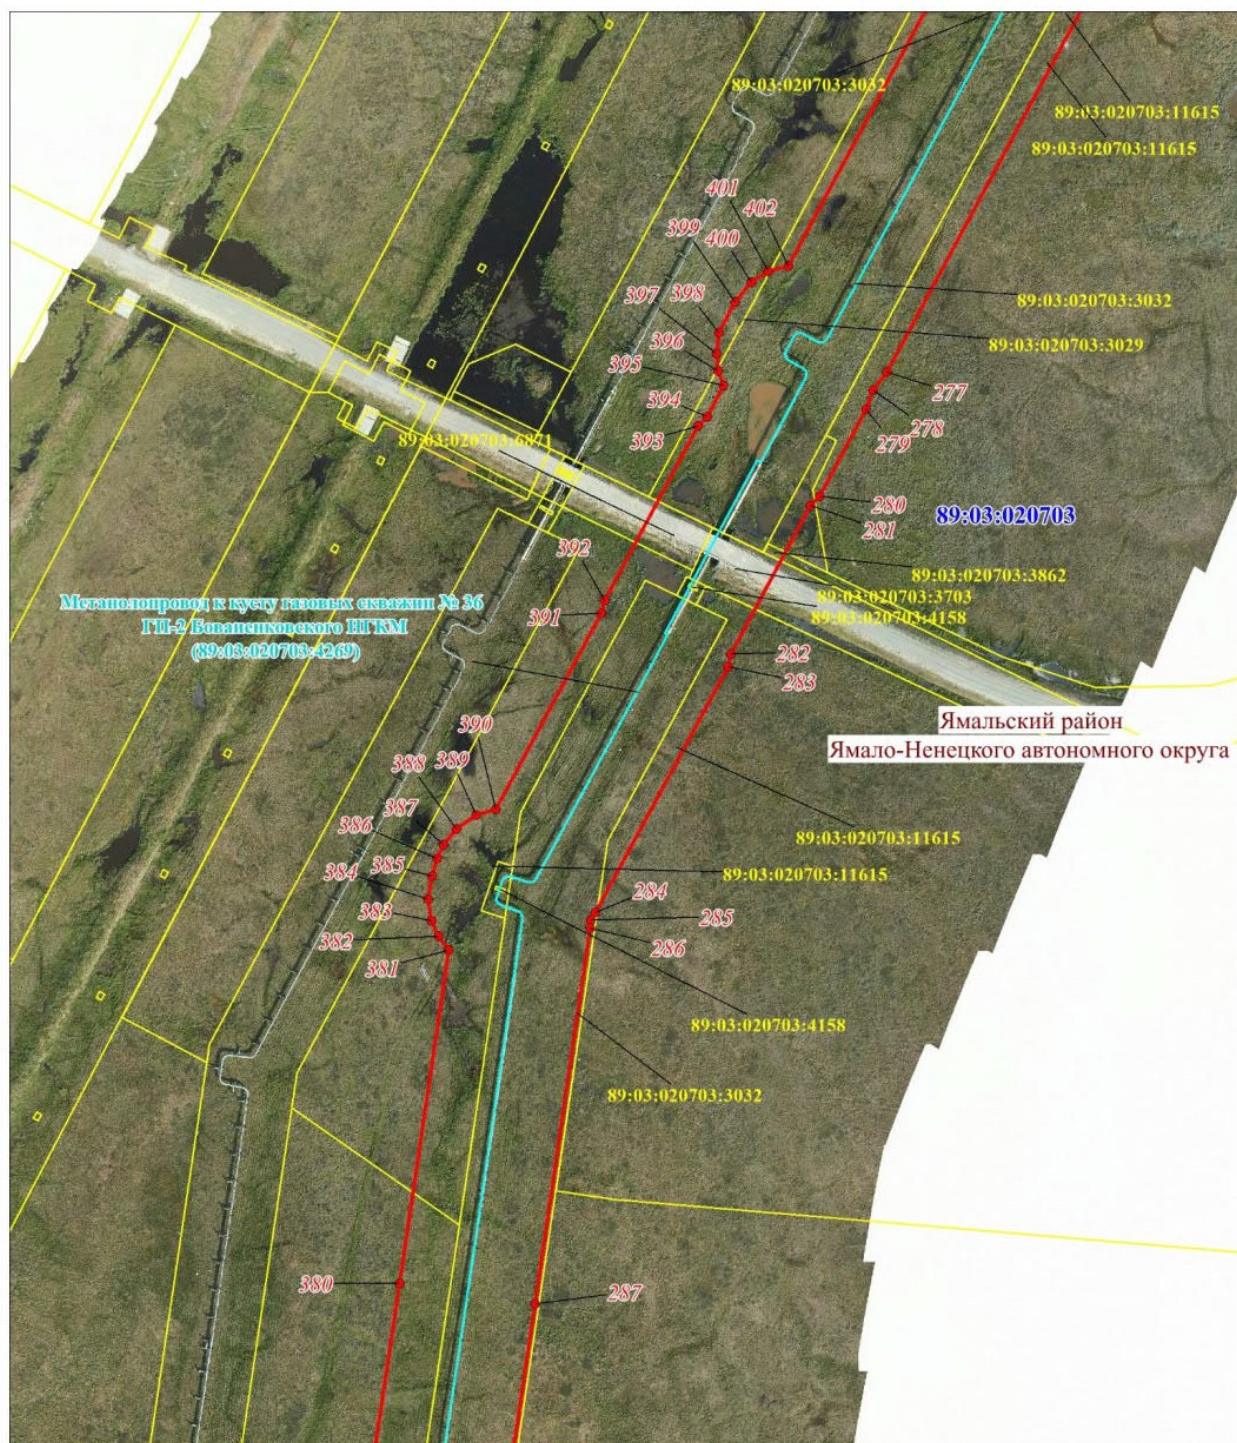


Масштаб 1: 2500

[illegible]

Масштаб 1: 2500

Схема расположения границ публичного сервитута

Выносной лист № 14

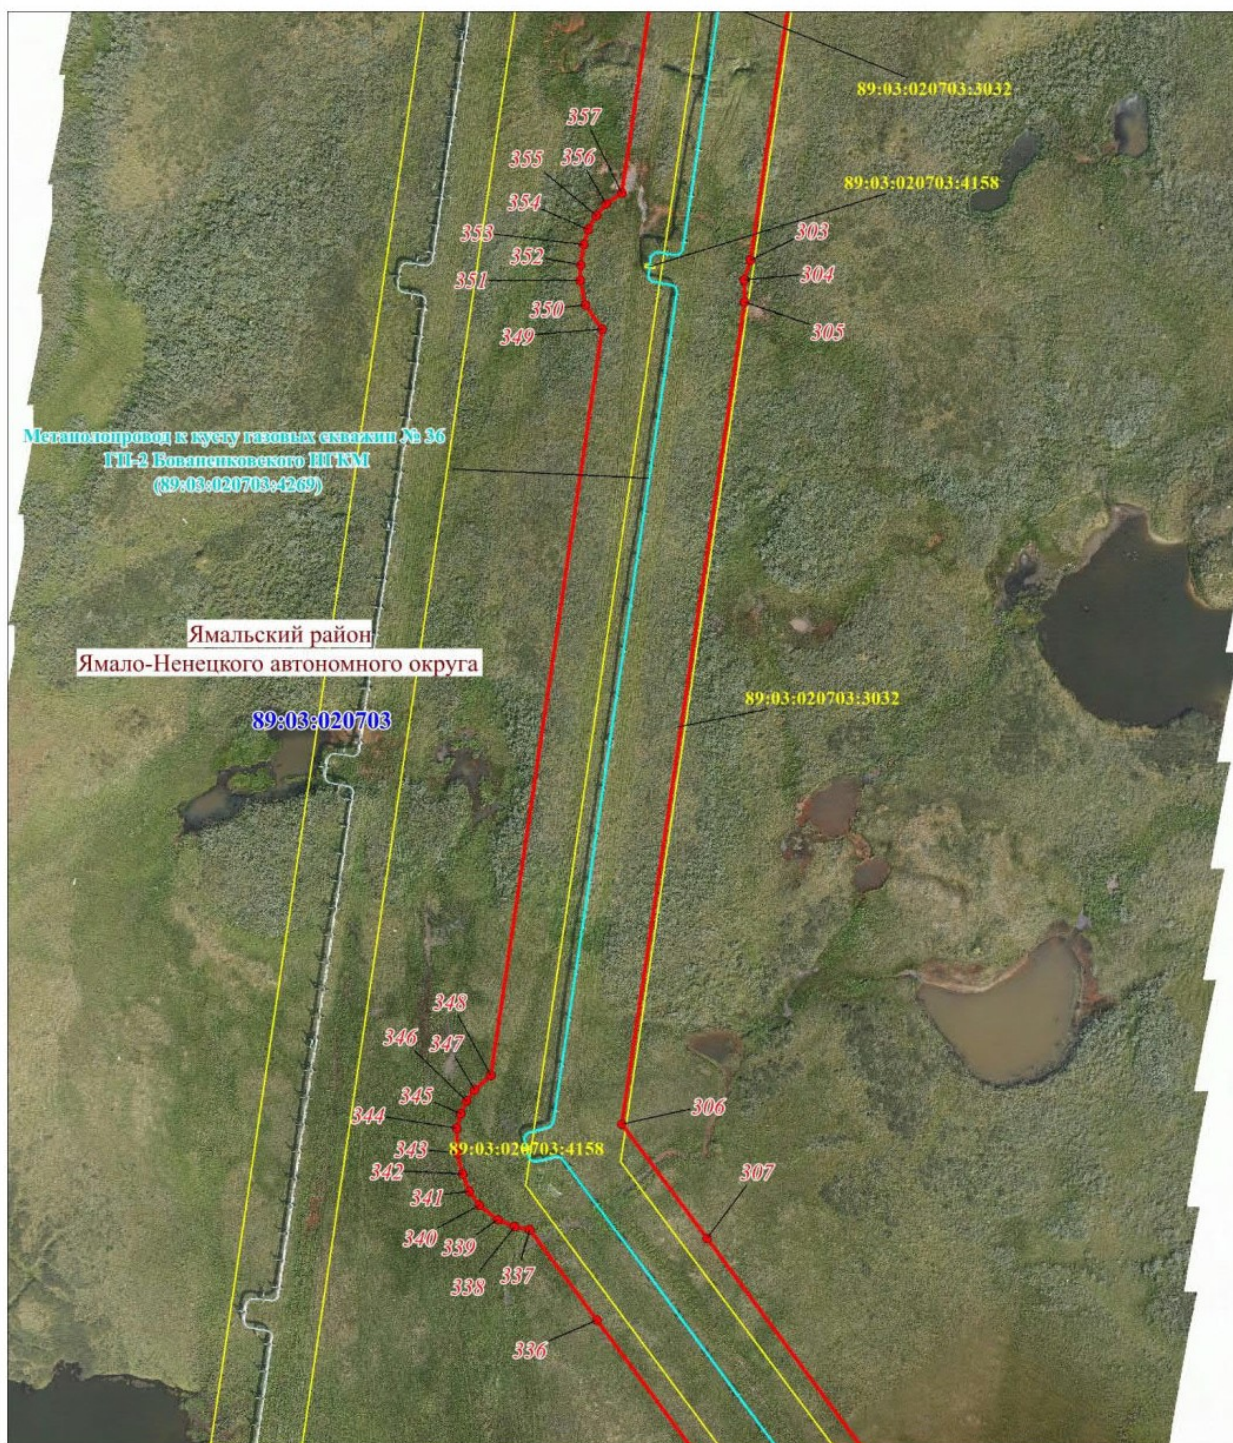

Масштаб 1: 2500

Масштаб 1: 2500

Схема расположения границ публичного сервитута

Используемые условные знаки и обозначения:

- | | |
|---|---|
|  | – граница проектируемого публичного сервитута, |
|  | – граница и номер кадастрового квартала, |
|  | – граница муниципального образования, |
|  | – граница и номер земельного участка, учтенного в ЕГРН, |
|  | – характерная точка объекта, |
|  | – Метанолопровод к кусту газовых скважин № 36 ГП-2 Бованенковского НГКМ |