

**МУНИЦИПАЛЬНЫЙ ОКРУГ ЯМАЛЬСКИЙ РАЙОН
ЯМАЛО-НЕНЕЦКОГО АВТОНОМНОГО ОКРУГА
АДМИНИСТРАЦИЯ ЯМАЛЬСКОГО РАЙОНА
ПОСТАНОВЛЕНИЕ**

14 января 2026 г.

№ 21

с. Яр-Сале

Об установлении публичного сервитута

Рассмотрев ходатайство общества с ограниченной ответственностью «Газпром добыча Надым», представляющего интересы публичного акционерного общества «Газпром», от 16 декабря 2025 года № 03/0911-9594, об установлении публичного сервитута, в соответствии со статьей 3.6 Федерального закона от 25 октября 2001 года № 137-ФЗ «О введении в действие Земельного кодекса Российской Федерации», руководствуясь частью 4 статьи 44 Устава муниципального округа Ямальский район Ямало-Ненецкого автономного округа, Администрация Ямальского района **п о с т а н о в л я е т**:

1. Установить публичный сервитут площадью 8,3622 гектара, в интересах публичного акционерного общества «Газпром» (ОГРН 1027700070518), сроком на 49 (сорок девять) лет в целях эксплуатации существующего линейного объекта с кадастровым номером 89:03:020703:4664 «Внеплощадочные сети водопровода водозаборных сооружений на озере № 103 Бованенковского НГКМ» в границах, определенных в соответствии с пунктом 6.3.7 «ГОСТ Р 71416-2024. Национальный стандарт Российской Федерации. Магистральный трубопроводный транспорт нефти и нефтепродуктов. Определение границ и площади отвода земель для объектов магистрального трубопровода», согласно приложению 1 к настоящему постановлению.

2. Прекратить право аренды публичного акционерного общества «Газпром» в отношении земельных участков согласно приложению 2 к настоящему постановлению.

3. Утвердить границы действия публичного сервитута в соответствии со схемой границ действия сервитута на кадастровом плане территории согласно приложению 3 к настоящему постановлению.

4. Публичному акционерному обществу «Газпром» после завершения эксплуатации объекта, для размещения которого установлен публичный сервитут, привести части земельных участков в состояние, пригодное для их дальнейшего использования, в соответствии с целевым назначением и видом разрешенного использования в сроки, предусмотренные пунктом 8 статьи 39.50 Земельного кодекса Российской Федерации.

5. Департаменту имущественных отношений Администрации Ямальского района:

1) направить копию настоящего постановления в федеральный орган исполнительной власти, уполномоченный на осуществление государственного кадастрового учета, государственной регистрации прав, ведение Единого государственного реестра недвижимости и предоставление сведений, содержащихся в Едином государственном реестре недвижимости, в целях

внесения сведений о границах публичного сервитута в Единый государственный реестр недвижимости;

2) направить копию настоящего постановления в федеральный орган исполнительной власти, уполномоченный на осуществление государственного кадастрового учета, государственной регистрации прав, ведение Единого государственного реестра недвижимости и предоставление сведений, содержащихся в Едином государственном реестре недвижимости, в целях прекращения права аренды земельных участков, указанных в приложении 2 к настоящему постановлению.

6. Отделу документационного обеспечения Управления кадров и делопроизводства Администрации Ямальского района обеспечить опубликование настоящего постановления в сетевом издании «ЯТВ» (YAMALTV.ru) и размещение на официальном сайте муниципального округа Ямальский район Ямало-Ненецкого автономного округа в информационно - телекоммуникационной сети «Интернет» (<https://yam.yanao.ru>).

7. Контроль за исполнением настоящего постановления возложить на первого заместителя Главы Администрации Ямальского района.

Глава Ямальского района

А.И. Чуланов

Приложение 1
к постановлению Администрации
Ямальского района
от 14 января 2026 года № 21

Перечень земельных участков

№	кадастровый номер земельного участка	арендатор
1	89:03:020703:175	ООО «Газпром добыча Надым»
2	89:03:020703:1077	ООО «Газпром добыча Надым»
3	89:03:020703:1078	ООО «Газпром добыча Надым»
4	89:03:020703:1079	ПАО «Газпром»
5	89:03:020703:1080	ООО «Газпром добыча Надым»
6	89:03:020703:1081	—
7	89:03:020703:1082	—
8	89:03:020703:1083	ООО «Газпром добыча Надым»
9	89:03:020703:1084	ООО «Газпром добыча Надым»
10	89:03:020703:1085	ПАО «Газпром»
11	89:03:020703:2829	ПАО «Газпром»
12	89:03:020703:2830	ПАО «Газпром»
13	89:03:020703:2930	ПАО «Газпром»
14	89:03:020703:2936	ПАО «Газпром»
15	89:03:020703:2963	ПАО «Газпром»
16	89:03:020703:2964	ПАО «Газпром»
17	89:03:020703:2965	ПАО «Газпром»
18	89:03:020703:3013	ПАО «Газпром»
19	89:03:020703:3014	ПАО «Газпром»
20	89:03:020703:3015	ПАО «Газпром»
21	89:03:020703:3680	ПАО «Газпром»
22	89:03:020703:3683	—
23	89:03:020703:3684	ПАО «Газпром»
24	89:03:020703:3686	ПАО «Газпром»
25	89:03:020703:5933	—
26	89:03:020703:7053	ООО «Газпромнефть-Заполярье»
27	89:03:020703:11724	ПАО «Газпром»
28	89:03:020703:11725	АО «Газстройпром»
29	89:03:020703:11797	—
30	89:03:020703:11798	—
31	89:03:020703:11875	ПАО «Газпром»

Приложение 2
к постановлению Администрации
Ямальского района
от 14 января 2026 года № 21

Перечень земельных участков

№	кадастровый номер	правообладатель	категория земель	местоположение
1	89:03:020703:2930	публичное акционерное общество «Газпром», ИНН: 7736050003, договор аренды земельных участков от 18.12.2023 № 8202/з	Земли промышленности и иного специального назначения	Ямало-Ненецкий автономный округ, Ямальский район, Бованенковское ГКМ
2	89:03:020703:2936			
3	89:03:020703:2963	публичное акционерное общество «Газпром», ИНН: 7736050003, договор аренды земельных участков от 11.05.2018 № 5893/з		
4	89:03:020703:3015	публичное акционерное общество «Газпром», ИНН: 7736050003, договор аренды земельных участков от 18.12.2023 № 8202/з		
5	89:03:020703:3680			

ГРАФИЧЕСКОЕ ОПИСАНИЕ

местоположения границ населенных пунктов, территориальных
зон, особо охраняемых природных территорий, зон с особыми
условиями использования территории

**Публичный сервитут в отношении земель и земельных участков в целях эксплуатации
существующего линейного объекта «Внеплощадочные сети водопровода водозаборных
сооружений на озере № 103 Бованенковского НГКМ»**

(наименование объекта, местоположение границ которого описано (далее - объект))

Раздел 1

Сведения об объекте		
№ п/п	Характеристики объекта	Описание характеристик
1	2	3
1	Местоположение объекта	Ямало-Ненецкий автономный округ, Ямальский район.
2	Площадь объекта ± величина погрешности определения площади ($P \pm \Delta P$)	83 622 ± 101 м ²
3	Иные характеристики объекта	Вид объекта реестра границ: Граница публичного сервитута Вид или наименование публичного сервитута по документу: Публичный сервитут в отношении земель и земельных участков в целях эксплуатации существующего линейного объекта «Внеплощадочные сети водопровода водозаборных сооружений на озере № 103 Бованенковского НГКМ» Содержание ограничений использования объектов недвижимости в пределах зоны или территории: Публичный сервитут в отношении земель и земельных участков в целях эксплуатации существующего линейного объекта «Внеплощадочные сети водопровода водозаборных сооружений на озере № 103 Бованенковского НГКМ», устанавливается сроком на 49 лет в пользу ПАО "Газпром" (ИНН 7736050003, ОГРН 1027700070518, Адрес юридического лица: 197229, г. Санкт-Петербург, Лахтинский проспект, д.2, к.3, стр. 1. Адрес электронной почты: gazprom@gazprom.ru).

Раздел 2

Сведения о местоположении границ объекта					
1. Система координат МСК-89, зона 3					
2. Сведения о характерных точках границ объекта					
Обозначение характерных точек границ	Координаты, м		Метод определения координат характерной точки	Средняя квадратическая погрешность положения характерной точки (Mt), м	Описание обозначения точки на местности (при наличии)
	X	Y			
1	2	3	4	5	6
1	2 007 840,37	3 357 446,30	Аналитический метод	0,10	—
2	2 007 841,31	3 357 448,01	Аналитический метод	0,10	—
3	2 007 842,57	3 357 452,92	Аналитический метод	0,10	—
4	2 007 887,01	3 357 528,32	Аналитический метод	0,10	—
5	2 007 891,01	3 357 532,32	Аналитический метод	0,10	—
6	2 007 891,84	3 357 533,79	Аналитический метод	0,10	—
7	2 007 894,17	3 357 540,53	Аналитический метод	0,10	—
8	2 007 930,97	3 357 603,19	Аналитический метод	0,10	—
9	2 007 934,86	3 357 607,04	Аналитический метод	0,10	—
10	2 007 935,74	3 357 608,53	Аналитический метод	0,10	—
11	2 007 938,20	3 357 615,69	Аналитический метод	0,10	—
12	2 007 960,94	3 357 654,55	Аналитический метод	0,10	—
13	2 007 965,20	3 357 659,02	Аналитический метод	0,10	—
14	2 007 965,90	3 357 660,23	Аналитический метод	0,10	—
15	2 007 967,82	3 357 664,76	Аналитический метод	0,10	—
16	2 007 968,16	3 357 666,99	Аналитический метод	0,10	—
17	2 008 043,64	3 357 795,73	Аналитический метод	0,10	—
18	2 008 044,92	3 357 796,69	Аналитический метод	0,10	—
19	2 008 048,51	3 357 801,15	Аналитический метод	0,10	—
20	2 008 049,33	3 357 802,53	Аналитический метод	0,10	—
21	2 008 051,81	3 357 809,70	Аналитический метод	0,10	—
22	2 008 088,84	3 357 873,04	Аналитический метод	0,10	—
23	2 008 092,90	3 357 877,10	Аналитический метод	0,10	—
24	2 008 093,83	3 357 878,77	Аналитический метод	0,10	—
25	2 008 095,13	3 357 883,84	Аналитический метод	0,10	—
26	2 008 136,87	3 357 955,02	Аналитический метод	0,10	—
27	2 008 140,95	3 357 959,07	Аналитический метод	0,10	—
28	2 008 141,80	3 357 960,51	Аналитический метод	0,10	—
29	2 008 144,07	3 357 967,28	Аналитический метод	0,10	—
30	2 008 182,00	3 358 032,25	Аналитический метод	0,10	—
31	2 008 186,35	3 358 036,83	Аналитический метод	0,10	—
32	2 008 187,28	3 358 038,51	Аналитический метод	0,10	—
33	2 008 188,95	3 358 044,26	Аналитический метод	0,10	—
34	2 008 226,47	3 358 107,85	Аналитический метод	0,10	—
35	2 008 230,46	3 358 111,88	Аналитический метод	0,10	—
36	2 008 231,27	3 358 113,33	Аналитический метод	0,10	—
37	2 008 233,13	3 358 119,38	Аналитический метод	0,10	—
38	2 008 266,89	3 358 177,24	Аналитический метод	0,10	—
39	2 008 268,64	3 358 178,63	Аналитический метод	0,10	—
40	2 008 271,82	3 358 182,77	Аналитический метод	0,10	—
41	2 008 272,67	3 358 184,30	Аналитический метод	0,10	—
42	2 008 274,28	3 358 189,99	Аналитический метод	0,10	—
43	2 008 293,98	3 358 223,24	Аналитический метод	0,10	—
44	2 008 336,22	3 358 205,53	Аналитический метод	0,10	—
45	2 008 338,66	3 358 203,09	Аналитический метод	0,10	—
46	2 008 341,50	3 358 201,74	Аналитический метод	0,10	—
47	2 008 342,83	3 358 201,23	Аналитический метод	0,10	—

Раздел 2

Сведения о местоположении границ объекта					
1	2	3	4	5	6
48	2 008 347,90	3 358 200,01	Аналитический метод	0,10	—
49	2 008 349,29	3 358 199,93	Аналитический метод	0,10	—
50	2 008 418,89	3 358 170,30	Аналитический метод	0,10	—
51	2 008 421,27	3 358 167,92	Аналитический метод	0,10	—
52	2 008 424,68	3 358 166,26	Аналитический метод	0,10	—
53	2 008 430,35	3 358 164,71	Аналитический метод	0,10	—
54	2 008 432,28	3 358 164,58	Аналитический метод	0,10	—
55	2 008 500,45	3 358 135,93	Аналитический метод	0,10	—
56	2 008 500,79	3 358 135,54	Аналитический метод	0,10	—
57	2 008 504,40	3 358 132,88	Аналитический метод	0,10	—
58	2 008 506,88	3 358 131,67	Аналитический метод	0,10	—
59	2 008 508,21	3 358 131,13	Аналитический метод	0,10	—
60	2 008 515,10	3 358 129,78	Аналитический метод	0,10	—
61	2 008 592,65	3 358 097,17	Аналитический метод	0,10	—
62	2 008 593,13	3 358 096,62	Аналитический метод	0,10	—
63	2 008 596,58	3 358 094,10	Аналитический метод	0,10	—
64	2 008 598,91	3 358 092,95	Аналитический метод	0,10	—
65	2 008 600,33	3 358 092,36	Аналитический метод	0,10	—
66	2 008 607,21	3 358 090,99	Аналитический метод	0,10	—
67	2 008 648,98	3 358 073,26	Аналитический метод	0,10	—
68	2 008 656,79	3 358 071,67	Аналитический метод	0,10	—
69	2 008 666,79	3 358 074,35	Аналитический метод	0,10	—
70	2 008 674,11	3 358 081,67	Аналитический метод	0,10	—
71	2 008 675,03	3 358 083,46	Аналитический метод	0,10	—
72	2 008 678,06	3 358 090,19	Аналитический метод	0,10	—
73	2 008 679,82	3 358 098,40	Аналитический метод	0,10	—
74	2 008 677,14	3 358 108,40	Аналитический метод	0,10	—
75	2 008 669,82	3 358 115,72	Аналитический метод	0,10	—
76	2 008 659,23	3 358 118,66	Аналитический метод	0,10	—
77	2 008 650,72	3 358 116,38	Аналитический метод	0,10	—
78	2 008 615,17	3 358 131,56	Аналитический метод	0,10	—
79	2 008 524,43	3 358 169,85	Аналитический метод	0,10	—
80	2 008 523,66	3 358 170,00	Аналитический метод	0,10	—
81	2 008 441,51	3 358 204,71	Аналитический метод	0,10	—
82	2 008 440,96	3 358 204,82	Аналитический метод	0,10	—
83	2 008 358,60	3 358 239,95	Аналитический метод	0,10	—
84	2 008 293,75	3 358 267,26	Аналитический метод	0,10	—
85	2 008 289,67	3 358 268,49	Аналитический метод	0,10	—
86	2 008 285,66	3 358 268,89	Аналитический метод	0,10	—
87	2 008 280,25	3 358 268,14	Аналитический метод	0,10	—
88	2 008 275,34	3 358 266,12	Аналитический метод	0,10	—
89	2 008 268,11	3 358 258,95	Аналитический метод	0,10	—
90	2 008 150,86	3 358 059,23	Аналитический метод	0,10	—
91	2 008 150,53	3 358 058,32	Аналитический метод	0,10	—
92	2 008 105,49	3 357 981,68	Аналитический метод	0,10	—
93	2 008 105,30	3 357 980,96	Аналитический метод	0,10	—
94	2 008 104,71	3 357 980,38	Аналитический метод	0,10	—
95	2 008 057,55	3 357 899,69	Аналитический метод	0,10	—
96	2 008 057,22	3 357 898,77	Аналитический метод	0,10	—
97	2 008 056,60	3 357 898,15	Аналитический метод	0,10	—
98	2 008 013,00	3 357 823,61	Аналитический метод	0,10	—
99	2 008 012,79	3 357 822,83	Аналитический метод	0,10	—
100	2 008 012,40	3 357 822,44	Аналитический метод	0,10	—
101	2 007 982,76	3 357 772,08	Аналитический метод	0,10	—
102	2 007 929,64	3 357 681,33	Аналитический метод	0,10	—

Раздел 2

Сведения о местоположении границ объекта					
1	2	3	4	5	6
103	2 007 929,38	3 357 680,61	Аналитический метод	0,10	—
104	2 007 928,88	3 357 680,11	Аналитический метод	0,10	—
105	2 007 899,53	3 357 629,58	Аналитический метод	0,10	—
106	2 007 899,13	3 357 628,55	Аналитический метод	0,10	—
107	2 007 804,99	3 357 468,72	Аналитический метод	0,10	—
108	2 007 804,66	3 357 467,74	Аналитический метод	0,10	—
109	2 007 804,20	3 357 467,26	Аналитический метод	0,10	—
110	2 007 754,23	3 357 382,46	Аналитический метод	0,10	—
111	2 007 753,85	3 357 381,49	Аналитический метод	0,10	—
112	2 007 753,51	3 357 381,15	Аналитический метод	0,10	—
113	2 007 716,20	3 357 317,56	Аналитический метод	0,10	—
114	2 007 680,97	3 357 297,38	Аналитический метод	0,10	—
115	2 007 680,21	3 357 297,10	Аналитический метод	0,10	—
116	2 007 609,44	3 357 257,32	Аналитический метод	0,10	—
117	2 007 609,07	3 357 256,95	Аналитический метод	0,10	—
118	2 007 608,18	3 357 256,62	Аналитический метод	0,10	—
119	2 007 533,47	3 357 214,58	Аналитический метод	0,10	—
120	2 007 532,77	3 357 214,06	Аналитический метод	0,10	—
121	2 007 532,03	3 357 213,77	Аналитический метод	0,10	—
122	2 007 450,70	3 357 168,12	Аналитический метод	0,10	—
123	2 007 449,71	3 357 167,38	Аналитический метод	0,10	—
124	2 007 449,30	3 357 167,28	Аналитический метод	0,10	—
125	2 007 414,86	3 357 147,92	Аналитический метод	0,10	—
126	2 007 388,52	3 357 133,38	Аналитический метод	0,10	—
127	2 007 383,90	3 357 129,71	Аналитический метод	0,10	—
128	2 007 381,06	3 357 125,91	Аналитический метод	0,10	—
129	2 007 378,38	3 357 115,91	Аналитический метод	0,10	—
130	2 007 378,63	3 357 112,74	Аналитический метод	0,10	—
131	2 007 381,01	3 357 105,85	Аналитический метод	0,10	—
132	2 007 394,56	3 357 081,93	Аналитический метод	0,10	—
133	2 007 366,05	3 357 065,78	Аналитический метод	0,10	—
134	2 007 363,19	3 357 063,78	Аналитический метод	0,10	—
135	2 007 360,77	3 357 061,60	Аналитический метод	0,10	—
136	2 007 358,21	3 357 058,94	Аналитический метод	0,10	—
137	2 007 326,92	3 357 028,55	Аналитический метод	0,10	—
138	2 007 324,15	3 357 025,12	Аналитический метод	0,10	—
139	2 007 322,43	3 357 022,61	Аналитический метод	0,10	—
140	2 007 319,75	3 357 012,61	Аналитический метод	0,10	—
141	2 007 322,43	3 357 002,61	Аналитический метод	0,10	—
142	2 007 330,10	3 356 994,94	Аналитический метод	0,10	—
143	2 007 340,10	3 356 992,26	Аналитический метод	0,10	—
144	2 007 350,10	3 356 994,94	Аналитический метод	0,10	—
145	2 007 355,58	3 356 999,60	Аналитический метод	0,10	—
146	2 007 356,60	3 357 000,87	Аналитический метод	0,10	—
147	2 007 388,06	3 357 031,81	Аналитический метод	0,10	—
148	2 007 432,34	3 357 056,79	Аналитический метод	0,10	—
149	2 007 437,96	3 357 061,62	Аналитический метод	0,10	—
150	2 007 439,78	3 357 064,26	Аналитический метод	0,10	—
151	2 007 442,46	3 357 074,26	Аналитический метод	0,10	—
152	2 007 442,13	3 357 077,91	Аналитический метод	0,10	—
153	2 007 439,81	3 357 084,33	Аналитический метод	0,10	—
154	2 007 427,03	3 357 108,54	Аналитический метод	0,10	—
155	2 007 464,34	3 357 129,45	Аналитический метод	0,10	—
156	2 007 470,01	3 357 130,97	Аналитический метод	0,10	—
157	2 007 471,45	3 357 131,82	Аналитический метод	0,10	—

Раздел 2


Сведения о местоположении границ объекта					
1	2	3	4	5	6
158	2 007 475,10	3 357 135,50	Аналитический метод	0,10	—
159	2 007 545,84	3 357 175,21	Аналитический метод	0,10	—
160	2 007 547,55	3 357 175,43	Аналитический метод	0,10	—
161	2 007 552,76	3 357 177,48	Аналитический метод	0,10	—
162	2 007 554,07	3 357 178,22	Аналитический метод	0,10	—
163	2 007 559,42	3 357 182,86	Аналитический метод	0,10	—
164	2 007 621,91	3 357 217,89	Аналитический метод	0,10	—
165	2 007 628,93	3 357 220,20	Аналитический метод	0,10	—
166	2 007 630,34	3 357 221,00	Аналитический метод	0,10	—
167	2 007 634,09	3 357 224,75	Аналитический метод	0,10	—
168	2 007 694,32	3 357 258,62	Аналитический метод	0,10	—
169	2 007 701,02	3 357 260,71	Аналитический метод	0,10	—
170	2 007 702,61	3 357 261,67	Аналитический метод	0,10	—
171	2 007 706,19	3 357 265,32	Аналитический метод	0,10	—
172	2 007 741,13	3 357 285,17	Аналитический метод	0,10	—
173	2 007 748,39	3 357 292,38	Аналитический метод	0,10	—
174	2 007 785,59	3 357 355,91	Аналитический метод	0,10	—
175	2 007 789,59	3 357 359,87	Аналитический метод	0,10	—
176	2 007 790,33	3 357 361,12	Аналитический метод	0,10	—
177	2 007 792,35	3 357 365,82	Аналитический метод	0,10	—
178	2 007 792,68	3 357 368,02	Аналитический метод	0,10	—
179	2 007 835,42	3 357 440,60	Аналитический метод	0,10	—
1	2 007 840,37	3 357 446,30	Аналитический метод	0,10	—
3. Сведения о характерных точках части (частей) границы объекта					
1	2	3	4	5	6
—	—	—	—	—	—

Раздел 3

Сведения о местоположении измененных (уточненных) границ объекта							
1. Система координат МСК-89, зона 3							
2. Сведения о характерных точках границ объекта							
Обозначение характерных точек границы	Существующие координаты, м		Измененные (уточненные) координаты, м		Метод определения координат характерной точки	Средняя квадратическа я погрешность положения характерной точки (Mt), м	Описание обозначения точки на местности (при наличии)
	X	Y	X	Y			
1	2	3	4	5	6	7	8
—	—	—	—	—	—	—	—
3. Сведения о характерных точках части (частей) границы объекта							
1	2	3	4	5	6	7	8
—	—	—	—	—	—	—	—

Схема расположения границ публичного сервитута

Основной лист

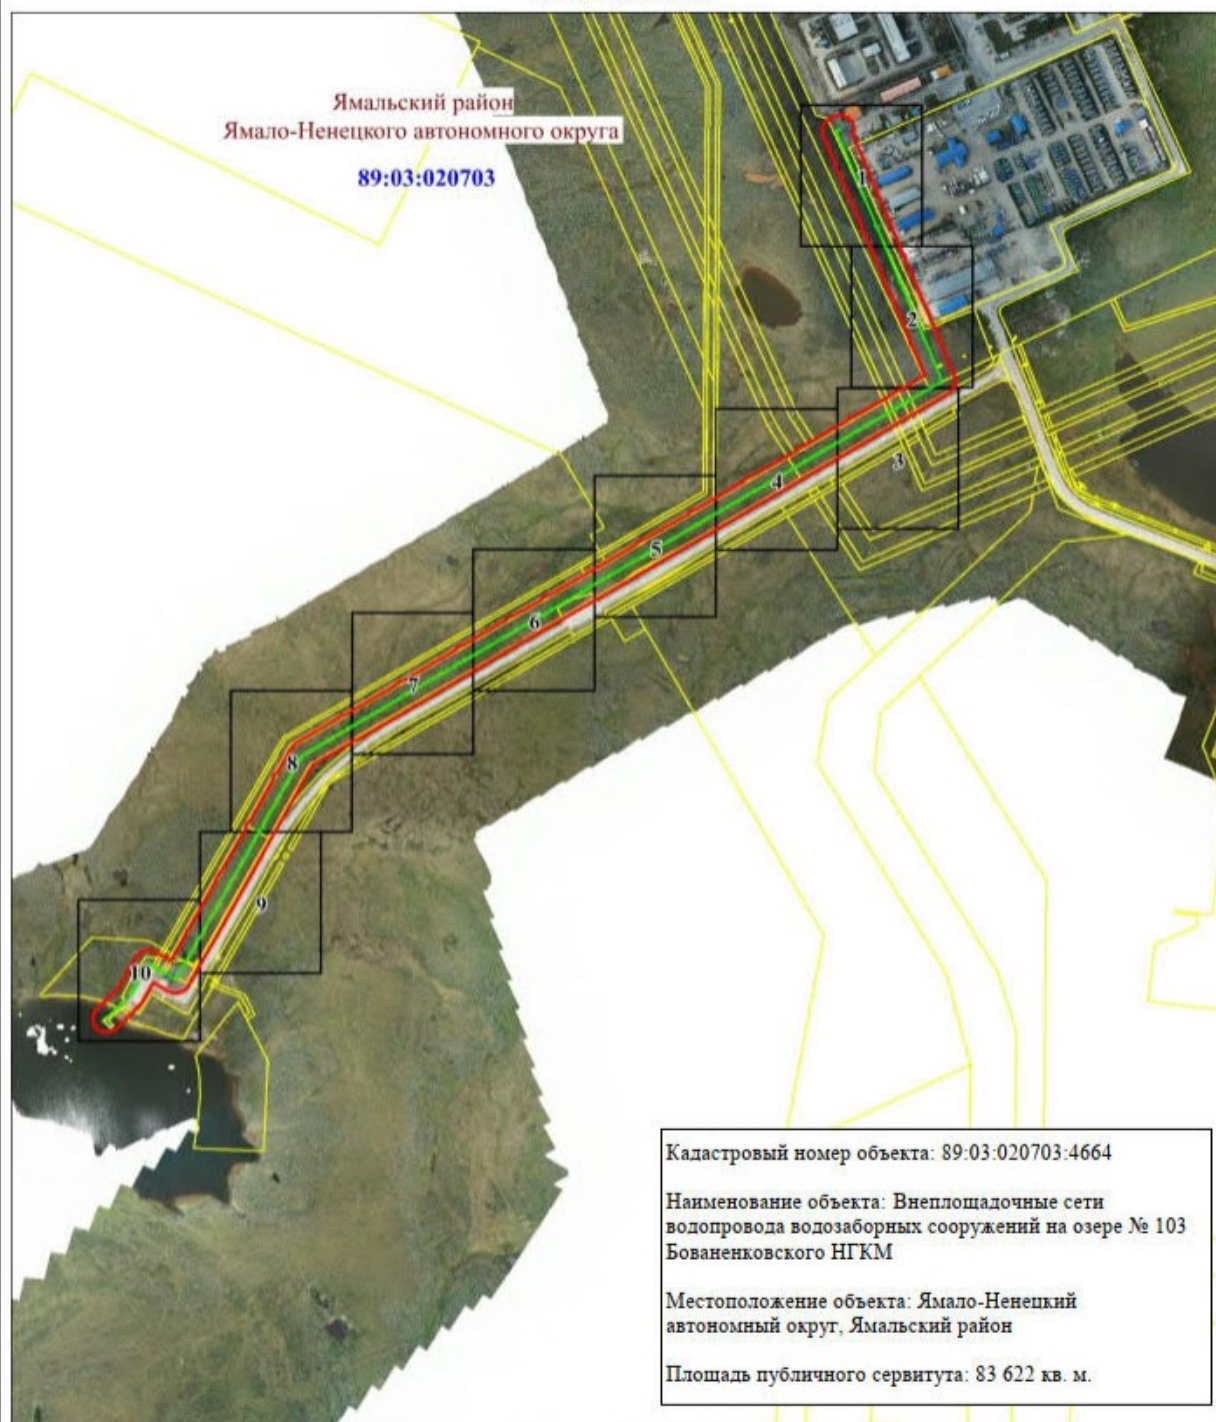

Масштаб 1: 10000

Используемые условные знаки и обозначения:



— область выносного листа,

23

— номер выносного листа.

Остальные используемые условные знаки и обозначения приведены на отдельной странице в конце раздела.

Схема расположения границ публичного сервитута

Выносной лист № 1



Масштаб 1: 1000

Схема расположения границ публичного сервитута

Выносной лист № 2




Масштаб 1: 1000

Масштаб 1: 1000

Схема расположения границ публичного сервитута

Выносной лист № 4

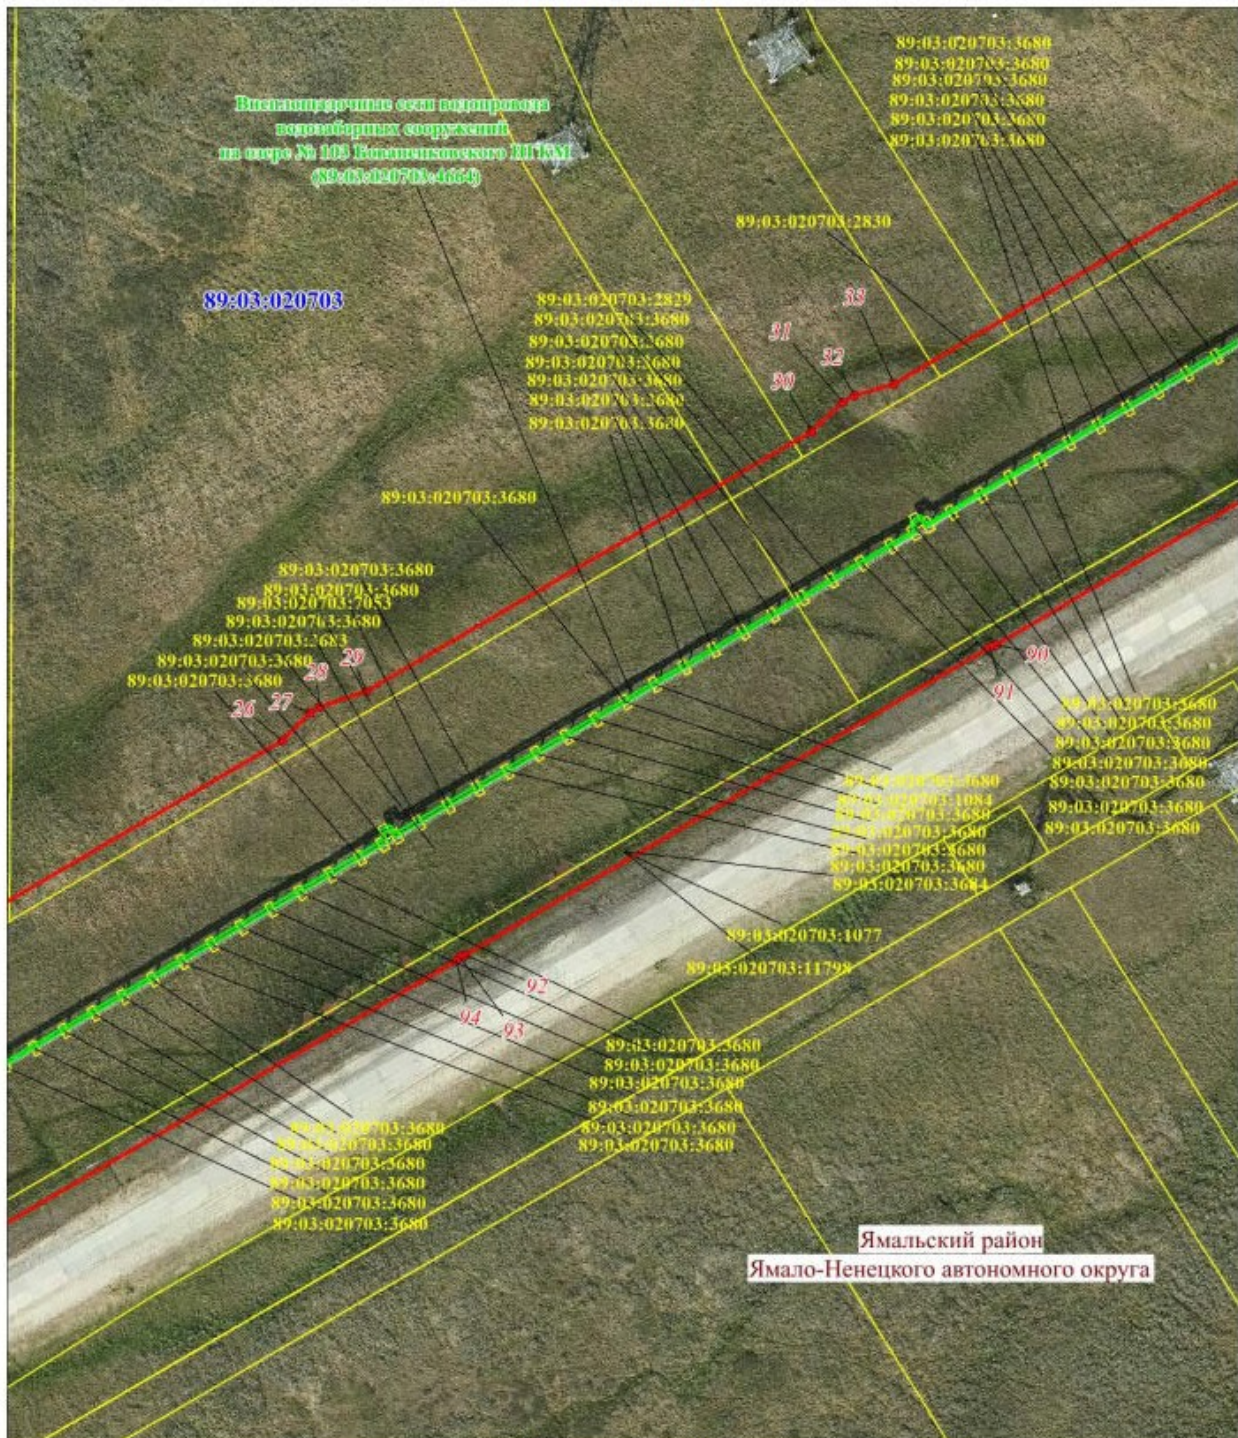

Масштаб 1: 1000

Схема расположения границ публичного сервитута


Масштаб 1: 1000

Масштаб 1: 1000

Схема расположения границ публичного сервитута

Схема расположения границ публичного сервитута


Выносной лист № 9

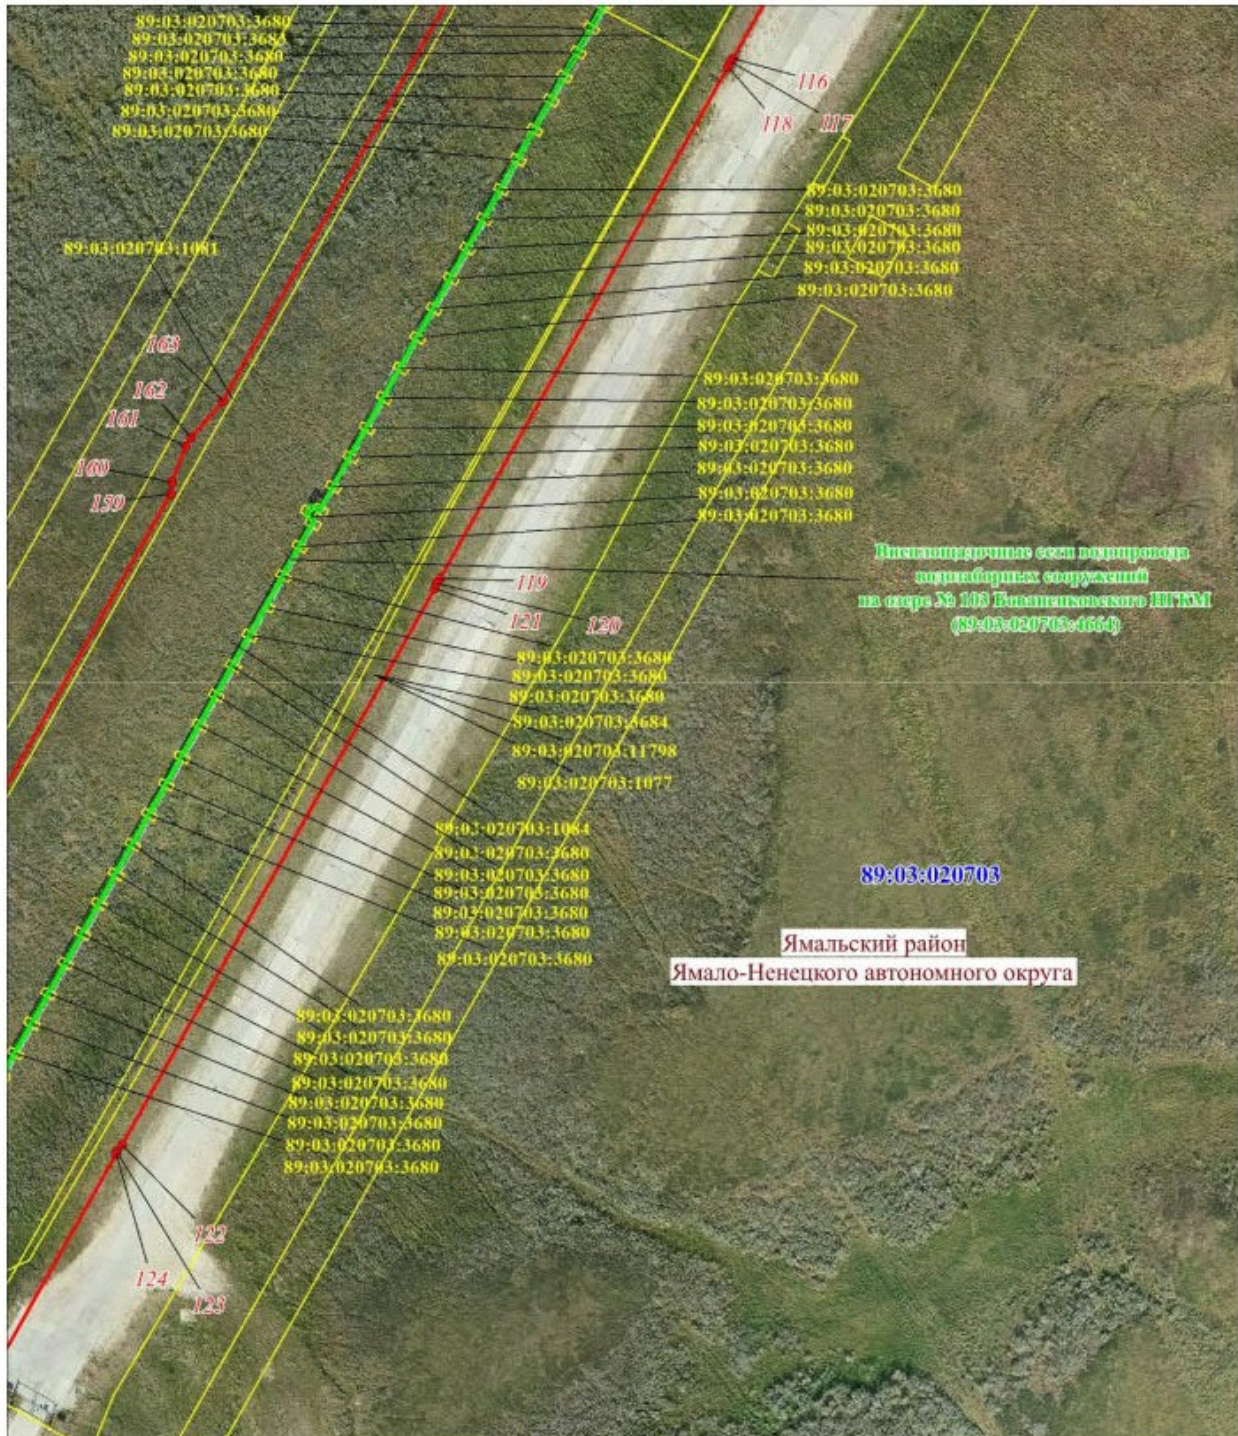

Масштаб 1: 1000

Схема расположения границ публичного сервитута

Выносной лист № 10

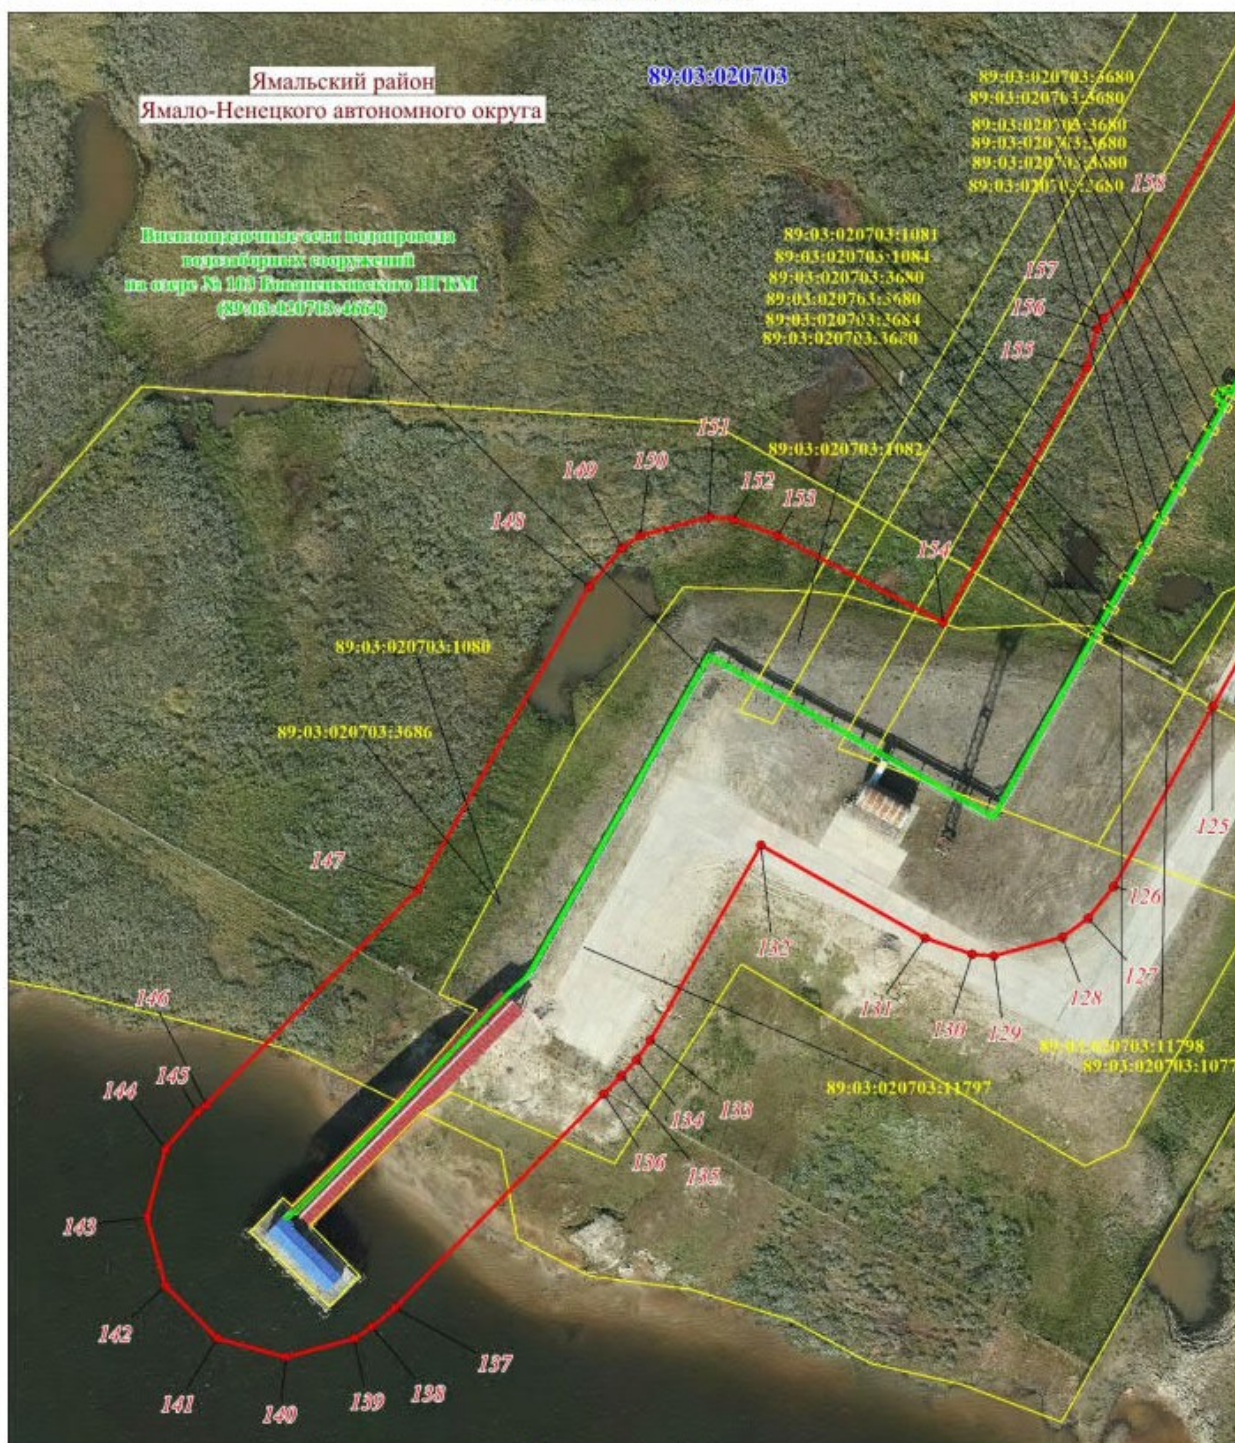

Масштаб 1: 1000

Схема расположения границ публичного сервитута

Используемые условные знаки и обозначения:

- | | |
|---|---|
|  | – граница проектируемого публичного сервитута, |
|  | – граница и номер кадастрового квартала, |
|  | – граница муниципального образования, |
|  | – граница и номер земельного участка, учтенного в ЕГРН, |
|  | – характерная точка объекта, |
|  | – Внеплощадочные сети водопровода водозаборных сооружений на озере № 103 Бованенковского НГКМ |