

**МУНИЦИПАЛЬНЫЙ ОКРУГ ЯМАЛЬСКИЙ РАЙОН
ЯМАЛО-НЕНЕЦКОГО АВТОНОМНОГО ОКРУГА
АДМИНИСТРАЦИЯ ЯМАЛЬСКОГО РАЙОНА
ПОСТАНОВЛЕНИЕ**

29 января 2026 г.

№ 56

с. Яр-Сале

Об установлении публичного сервитута

Рассмотрев ходатайство общества с ограниченной ответственностью «Газпром добыча Надым», представляющего интересы публичного акционерного общества «Газпром», от 16 декабря 2025 года № 03/0911-9595, об установлении публичного сервитута, в соответствии со статьей 3.6 Федерального закона от 25 октября 2001 года № 137-ФЗ «О введении в действие Земельного кодекса Российской Федерации», руководствуясь, частью 4 статьи 44 Устава муниципального округа Ямальский район Ямало-Ненецкого автономного округа, Администрация Ямальского района **п о с т а н о в л я е т:**

1. Установить публичный сервитут площадью 35,3536 га, в интересах публичного акционерного общества «Газпром» (ОГРН 1027700070518), сроком на 49 (сорок девять) лет в целях эксплуатации существующего линейного объекта с кадастровым номером 89:03:020703:4566 «Метанолопровод до куста газовых скважин № 24 ГП-2 Бованенковского НГКМ», в границах охранной зоны с реестровым номером 89:03-6.2067, согласно приложению 1 к настоящему постановлению.

2. Прекратить право аренды публичного акционерного общества «Газпром» в отношении земельных участков согласно приложению 2 к настоящему постановлению.

3. Утвердить границы действия публичного сервитута в соответствии со схемой границ действия сервитута на кадастровом плане территории согласно приложению 3 к настоящему постановлению.

4. Публичному акционерному обществу «Газпром» после завершения эксплуатации объекта, для размещения которого установлен публичный сервитут, привести части земельных участков в состояние, пригодное для их дальнейшего использования, в соответствии с целевым назначением и видом разрешенного использования в сроки, предусмотренные пунктом 8 статьи 39.50 Земельного кодекса Российской Федерации.

5. Департаменту имущественных отношений Администрации Ямальского района:

1) направить копию настоящего постановления в федеральный орган исполнительной власти, уполномоченный на осуществление государственного кадастрового учета, государственной регистрации прав, ведение Единого государственного реестра недвижимости и предоставление сведений, содержащихся в Едином государственном реестре недвижимости, в целях внесения сведений о границах публичного сервитута в Единый

государственный реестр недвижимости;

2) направить копию настоящего постановления в федеральный орган исполнительной власти, уполномоченный на осуществление государственного кадастрового учета, государственной регистрации прав, ведение Единого государственного реестра недвижимости и предоставление сведений, содержащихся в Едином государственном реестре недвижимости, в целях прекращения права аренды земельных участков, указанных в приложении 2 к настоящему постановлению.

6. Отделу документационного обеспечения Управления кадров и делопроизводства Администрации Ямальского района обеспечить опубликование настоящего постановления в сетевом издании «ЯТВ» (YAMALTV.ru) и размещение на официальном сайте муниципального округа Ямальский район Ямало-Ненецкого автономного округа в информационно - телекоммуникационной сети «Интернет» (<https://yam.yanao.ru>).

7. Контроль за исполнением настоящего постановления возложить на первого заместителя Главы Администрации Ямальского района.

Глава Ямальского района

А.И. Чуланов

Приложение 1
к постановлению Администрации
Ямальского района
от 29 января 2026 года № 56

Перечень земельных участков

№	кадастровый номер земельного участка	арендатор
1.	89:03:020703:694	—
2.	89:03:020703:1922	ЗАО «Уренгойгидромеханизация»
3.	89:03:020703:2910	ПАО «Газпром»
4.	89:03:020703:3022	ПАО «Газпром»
5.	89:03:020703:3197	ПАО «Газпром»
6.	89:03:020703:3201	ПАО «Газпром»
7.	89:03:020703:3204	ПАО «Газпром»
8.	89:03:020703:3207	ПАО «Газпром»
9.	89:03:020703:3215	ПАО «Газпром»
10.	89:03:020703:3217	ПАО «Газпром»
11.	89:03:020703:3218	ПАО «Газпром»
12.	89:03:020703:3220	ПАО «Газпром»
13.	89:03:020703:3221	ПАО «Газпром»
14.	89:03:020703:3222	ПАО «Газпром»
15.	89:03:020703:3223	ПАО «Газпром»
16.	89:03:020703:3224	ПАО «Газпром»
17.	89:03:020703:3228	ПАО «Газпром»
18.	89:03:020703:3229	ПАО «Газпром»
19.	89:03:020703:3230	ПАО «Газпром»
20.	89:03:020703:3231	ПАО «Газпром»
21.	89:03:020703:3232	ПАО «Газпром»
22.	89:03:020703:3233	ПАО «Газпром»
23.	89:03:020703:3236	ПАО «Газпром»
24.	89:03:020703:3237	—
25.	89:03:020703:3239	—
26.	89:03:020703:3241	ПАО «Газпром»
27.	89:03:020703:3242	ПАО «Газпром»
28.	89:03:020703:3243	ПАО «Газпром»
29.	89:03:020703:3246	ПАО «Газпром»
30.	89:03:020703:3247	ПАО «Газпром»
31.	89:03:020703:3248	ПАО «Газпром»
32.	89:03:020703:3368	ПАО «Газпром»
33.	89:03:020703:3372	ПАО «Газпром»
34.	89:03:020703:3375	ПАО «Газпром»
35.	89:03:020703:3443	—
36.	89:03:020703:4007	—
37.	89:03:020703:4008	—
38.	89:03:020703:4017	ПАО «Газпром»
39.	89:03:020703:4018	ПАО «Газпром»
40.	89:03:020703:5411	ПАО «Газпром»
41.	89:03:020703:5412	ПАО «Газпром»
42.	89:03:020703:5415	ПАО «Газпром»

№	кадастровый номер земельного участка	арендатор
43.	89:03:020703:5416	ПАО «Газпром»
44.	89:03:020703:11763	—
45.	89:03:020703:11886	ПАО «Газпром»
46.	89:03:020703:11888	ПАО «Газпром»

Приложение 2
к постановлению Администрации
Ямальского района
от 29 января 2026 года № 56

Перечень земельных участков

№	кадастровый номер	правообладатель	категория земель	местоположение
1	89:03:020703:3201	публичное акционерное общество «Газпром», ИНН: 7736050003, договор аренды земельных участков от 11.05.2018 № 5893/з	Земли промышленности и иного специального назначения	Ямало-Ненецкий автономный округ, Ямальский р-н, Бованенковское ГКМ
2	89:03:020703:3215			
3	89:03:020703:3221	публичное акционерное общество «Газпром», ИНН: 7736050003, договор аренды земельных участков от 23.11.2007 № 981/з		
4	89:03:020703:3222			
5	89:03:020703:3228			
6	89:03:020703:3232			
7	89:03:020703:3233			
8	89:03:020703:3236	публичное акционерное общество «Газпром», ИНН: 7736050003, договор аренды земельных участков от 11.05.2018 № 5893/з		
9	89:03:020703:3242	публичное акционерное общество «Газпром», ИНН: 7736050003, договор аренды земельных участков от 23.11.2007 № 981/з		
10	89:03:020703:3243			
11	89:03:020703:3368	публичное акционерное общество «Газпром», ИНН: 7736050003, договор аренды земельных участков от 11.05.2018 № 5893/з		
12	89:03:020703:4017			
13	89:03:020703:4018			
14	89:03:020703:5411	публичное акционерное общество «Газпром», ИНН: 7736050003, договор аренды земельных участков от 20.12.2019 № 6617/з		
15	89:03:020703:5415			

Приложение 3
к постановлению Администрации
Ямальского района
от 29 января 2026 года № 56

ГРАФИЧЕСКОЕ ОПИСАНИЕ
местоположения границ населенных пунктов, территориальных
зон, особо охраняемых природных территорий, зон с особыми
условиями использования территории
Публичный сервитут в отношении земель и земельных участков в целях эксплуатации
существующего линейного объекта «Метанолопровод до куста газовых скважин №24 ГП-2
Бованенковского НГКМ»

(наименование объекта, местоположение границ которого описано (далее - объект))

Раздел 1

Сведения об объекте		
№ п/п	Характеристики объекта	Описание характеристик
1	2	3
1	Местоположение объекта	Ямало-Ненецкий автономный округ, Ямальский район.
2	Площадь объекта ± величина погрешности определения площади ($P \pm \Delta P$)	353 536 ± 208 м²
3	Иные характеристики объекта	Вид объекта реестра границ: Граница публичного сервитута Вид или наименование публичного сервитута по документу: Публичный сервитут в отношении земель и земельных участков в целях эксплуатации существующего линейного объекта «Метанолопровод до куста газовых скважин №24 ГП-2 Бованенковского НГКМ» Содержание ограничений использования объектов недвижимости в пределах зоны или территории: Публичный сервитут в отношении земель и земельных участков в целях эксплуатации существующего линейного объекта «Метанолопровод до куста газовых скважин №24 ГП-2 Бованенковского НГКМ», устанавливается сроком на 49 лет в пользу ПАО "Газпром" (ИНН 7736050003, ОГРН 1027700070518, Юридический адрес: 197229, г. Санкт-Петербург, Лахтинский проспект, д.2, к.3, стр. 1. Адрес электронной почты: gazprom@gazprom.ru).

Раздел 2

Сведения о местоположении границ объекта					
1. Система координат МСК-89, зона 3					
2. Сведения о характерных точках границ объекта					
Обозначение характерных точек границ	Координаты, м		Метод определения координат характерной точки	Средняя квадратическая погрешность положения характерной точки (Mt), м	Описание обозначения точки на местности (при наличии)
	X	Y			
1	2	3	4	5	6
1	2 014 277,44	3 361 520,65	Аналитический метод	0,10	—
2	2 014 283,17	3 361 529,74	Аналитический метод	0,10	—
3	2 014 285,80	3 361 535,36	Аналитический метод	0,10	—
4	2 014 286,89	3 361 545,70	Аналитический метод	0,10	—
5	2 014 284,59	3 361 552,77	Аналитический метод	0,10	—
6	2 014 395,01	3 361 728,06	Аналитический метод	0,10	—
7	2 014 404,90	3 361 730,15	Аналитический метод	0,10	—
8	2 014 413,31	3 361 736,26	Аналитический метод	0,10	—
9	2 014 416,69	3 361 741,03	Аналитический метод	0,10	—
10	2 014 423,63	3 361 754,69	Аналитический метод	0,10	—
11	2 014 424,72	3 361 765,03	Аналитический метод	0,10	—
12	2 014 422,58	3 361 771,64	Аналитический метод	0,10	—
13	2 014 508,45	3 361 907,71	Аналитический метод	0,10	—
14	2 014 511,05	3 361 914,15	Аналитический метод	0,10	—
15	2 014 511,92	3 361 920,82	Аналитический метод	0,10	—
16	2 014 517,85	3 361 925,02	Аналитический метод	0,10	—
17	2 014 522,68	3 361 931,02	Аналитический метод	0,10	—
18	2 014 524,42	3 361 934,50	Аналитический метод	0,10	—
19	2 014 526,52	3 361 941,46	Аналитический метод	0,10	—
20	2 014 540,99	3 362 105,24	Аналитический метод	0,10	—
21	2 014 546,83	3 362 109,57	Аналитический метод	0,10	—
22	2 014 552,04	3 362 118,58	Аналитический метод	0,10	—
23	2 014 553,20	3 362 124,49	Аналитический метод	0,10	—
24	2 014 553,89	3 362 139,38	Аналитический метод	0,10	—
25	2 014 550,68	3 362 147,83	Аналитический метод	0,10	—
26	2 014 544,98	3 362 154,93	Аналитический метод	0,10	—
27	2 014 562,92	3 362 363,19	Аналитический метод	0,10	—
28	2 014 568,67	3 362 367,47	Аналитический метод	0,10	—
29	2 014 573,87	3 362 376,48	Аналитический метод	0,10	—
30	2 014 575,04	3 362 382,59	Аналитический метод	0,10	—
31	2 014 575,68	3 362 397,95	Аналитический метод	0,10	—
32	2 014 572,47	3 362 407,85	Аналитический метод	0,10	—
33	2 014 567,19	3 362 413,66	Аналитический метод	0,10	—
34	2 014 582,62	3 362 588,98	Аналитический метод	0,10	—
35	2 014 587,03	3 362 592,59	Аналитический метод	0,10	—
36	2 014 590,60	3 362 597,48	Аналитический метод	0,10	—
37	2 014 594,30	3 362 607,05	Аналитический метод	0,10	—
38	2 014 594,69	3 362 621,99	Аналитический метод	0,10	—
39	2 014 591,47	3 362 631,88	Аналитический метод	0,10	—
40	2 014 586,31	3 362 637,61	Аналитический метод	0,10	—
41	2 014 595,62	3 362 744,76	Аналитический метод	0,10	—
42	2 014 600,24	3 362 748,07	Аналитический метод	0,10	—
43	2 014 605,43	3 362 757,09	Аналитический метод	0,10	—
44	2 014 606,61	3 362 763,25	Аналитический метод	0,10	—
45	2 014 607,20	3 362 778,35	Аналитический метод	0,10	—
46	2 014 603,99	3 362 788,23	Аналитический метод	0,10	—
47	2 014 599,76	3 362 793,37	Аналитический метод	0,10	—

Раздел 2

Сведения о местоположении границ объекта					
1	2	3	4	5	6
48	2 014 612,63	3 362 945,51	Аналитический метод	0,10	—
49	2 014 617,15	3 362 950,72	Аналитический метод	0,10	—
50	2 014 619,55	3 362 956,40	Аналитический метод	0,10	—
51	2 014 620,59	3 362 961,63	Аналитический метод	0,10	—
52	2 014 621,29	3 362 976,83	Аналитический метод	0,10	—
53	2 014 618,77	3 362 985,56	Аналитический метод	0,10	—
54	2 014 617,52	3 362 988,08	Аналитический метод	0,10	—
55	2 014 668,35	3 363 169,79	Аналитический метод	0,10	—
56	2 014 678,59	3 363 176,55	Аналитический метод	0,10	—
57	2 014 682,34	3 363 181,50	Аналитический метод	0,10	—
58	2 014 685,25	3 363 187,38	Аналитический метод	0,10	—
59	2 014 687,54	3 363 197,96	Аналитический метод	0,10	—
60	2 014 687,97	3 363 205,83	Аналитический метод	0,10	—
61	2 014 681,87	3 363 218,91	Аналитический метод	0,10	—
62	2 014 738,79	3 363 419,05	Аналитический метод	0,10	—
63	2 014 743,10	3 363 420,99	Аналитический метод	0,10	—
64	2 014 749,11	3 363 425,82	Аналитический метод	0,10	—
65	2 014 754,89	3 363 435,27	Аналитический метод	0,10	—
66	2 014 757,72	3 363 446,06	Аналитический метод	0,10	—
67	2 014 758,40	3 363 455,02	Аналитический метод	0,10	—
68	2 014 755,03	3 363 463,61	Аналитический метод	0,10	—
69	2 014 752,62	3 363 467,37	Аналитический метод	0,10	—
70	2 014 809,50	3 363 668,36	Аналитический метод	0,10	—
71	2 014 815,82	3 363 671,77	Аналитический метод	0,10	—
72	2 014 819,78	3 363 674,51	Аналитический метод	0,10	—
73	2 014 825,41	3 363 684,93	Аналитический метод	0,10	—
74	2 014 828,13	3 363 695,41	Аналитический метод	0,10	—
75	2 014 828,80	3 363 704,32	Аналитический метод	0,10	—
76	2 014 822,87	3 363 717,23	Аналитический метод	0,10	—
77	2 014 868,70	3 363 878,90	Аналитический метод	0,10	—
78	2 014 871,04	3 363 891,26	Аналитический метод	0,10	—
79	2 014 869,00	3 363 901,70	Аналитический метод	0,10	—
80	2 014 866,63	3 363 906,26	Аналитический метод	0,10	—
81	2 014 868,72	3 363 910,51	Аналитический метод	0,10	—
82	2 014 869,81	3 363 920,84	Аналитический метод	0,10	—
83	2 014 869,06	3 363 927,14	Аналитический метод	0,10	—
84	2 014 825,63	3 364 050,77	Аналитический метод	0,10	—
85	2 014 828,73	3 364 056,40	Аналитический метод	0,10	—
86	2 014 828,89	3 364 071,35	Аналитический метод	0,10	—
87	2 014 826,03	3 364 080,86	Аналитический метод	0,10	—
88	2 014 823,75	3 364 086,12	Аналитический метод	0,10	—
89	2 014 816,78	3 364 093,85	Аналитический метод	0,10	—
90	2 014 809,32	3 364 097,17	Аналитический метод	0,10	—
91	2 014 745,68	3 364 278,53	Аналитический метод	0,10	—
92	2 014 749,39	3 364 284,94	Аналитический метод	0,10	—
93	2 014 750,48	3 364 295,27	Аналитический метод	0,10	—
94	2 014 749,15	3 364 301,10	Аналитический метод	0,10	—
95	2 014 743,60	3 364 315,37	Аналитический метод	0,10	—
96	2 014 736,65	3 364 323,10	Аналитический метод	0,10	—
97	2 014 728,90	3 364 326,54	Аналитический метод	0,10	—
98	2 014 690,23	3 364 436,76	Аналитический метод	0,10	—
99	2 014 688,47	3 364 444,94	Аналитический метод	0,10	—
100	2 014 665,18	3 364 511,27	Аналитический метод	0,10	—
101	2 014 662,54	3 364 515,75	Аналитический метод	0,10	—
102	2 014 643,58	3 364 569,66	Аналитический метод	0,10	—

Раздел 2

Сведения о местоположении границ объекта					
1	2	3	4	5	6
103	2 014 646,96	3 364 576,63	Аналитический метод	0,10	—
104	2 014 724,41	3 364 608,72	Аналитический метод	0,10	—
105	2 014 728,82	3 364 611,94	Аналитический метод	0,10	—
106	2 014 734,46	3 364 613,12	Аналитический метод	0,10	—
107	2 014 866,28	3 364 670,68	Аналитический метод	0,10	—
108	2 014 872,91	3 364 670,05	Аналитический метод	0,10	—
109	2 015 172,73	3 364 683,73	Аналитический метод	0,10	—
110	2 015 178,73	3 364 685,15	Аналитический метод	0,10	—
111	2 015 184,08	3 364 684,28	Аналитический метод	0,10	—
112	2 015 463,69	3 364 697,18	Аналитический метод	0,10	—
113	2 015 470,37	3 364 694,20	Аналитический метод	0,10	—
114	2 015 666,29	3 364 637,47	Аналитический метод	0,10	—
115	2 015 672,76	3 364 636,54	Аналитический метод	0,10	—
116	2 015 677,61	3 364 634,17	Аналитический метод	0,10	—
117	2 015 818,20	3 364 593,34	Аналитический метод	0,10	—
118	2 015 823,25	3 364 584,60	Аналитический метод	0,10	—
119	2 015 831,65	3 364 578,49	Аналитический метод	0,10	—
120	2 015 844,21	3 364 576,45	Аналитический метод	0,10	—
121	2 015 855,45	3 364 577,52	Аналитический метод	0,10	—
122	2 015 863,22	3 364 579,57	Аналитический метод	0,10	—
123	2 015 873,82	3 364 589,48	Аналитический метод	0,10	—
124	2 015 920,16	3 364 591,29	Аналитический метод	0,10	—
125	2 015 925,14	3 364 592,57	Аналитический метод	0,10	—
126	2 015 929,87	3 364 594,68	Аналитический метод	0,10	—
127	2 015 934,33	3 364 597,87	Аналитический метод	0,10	—
128	2 015 937,06	3 364 600,56	Аналитический метод	0,10	—
129	2 015 940,88	3 364 606,32	Аналитический метод	0,10	—
130	2 015 947,90	3 364 612,05	Аналитический метод	0,10	—
131	2 015 951,46	3 364 617,16	Аналитический метод	0,10	—
132	2 015 953,92	3 364 623,40	Аналитический метод	0,10	—
133	2 015 955,08	3 364 633,15	Аналитический метод	0,10	—
134	2 015 951,73	3 364 645,65	Аналитический метод	0,10	—
135	2 015 942,58	3 364 654,80	Аналитический метод	0,10	—
136	2 015 930,08	3 364 658,15	Аналитический метод	0,10	—
137	2 015 917,11	3 364 654,77	Аналитический метод	0,10	—
138	2 015 913,32	3 364 650,98	Аналитический метод	0,10	—
139	2 015 909,07	3 364 649,57	Аналитический метод	0,10	—
140	2 015 904,41	3 364 646,72	Аналитический метод	0,10	—
141	2 015 898,39	3 364 640,43	Аналитический метод	0,10	—
142	2 015 851,33	3 364 638,64	Аналитический метод	0,10	—
143	2 015 845,63	3 364 637,44	Аналитический метод	0,10	—
144	2 015 710,33	3 364 676,85	Аналитический метод	0,10	—
145	2 015 706,10	3 364 684,49	Аналитический метод	0,10	—
146	2 015 702,50	3 364 688,96	Аналитический метод	0,10	—
147	2 015 695,47	3 364 692,52	Аналитический метод	0,10	—
148	2 015 682,91	3 364 696,43	Аналитический метод	0,10	—
149	2 015 672,52	3 364 696,43	Аналитический метод	0,10	—
150	2 015 667,20	3 364 693,98	Аналитический метод	0,10	—
151	2 015 661,97	3 364 690,84	Аналитический метод	0,10	—
152	2 015 500,84	3 364 737,43	Аналитический метод	0,10	—
153	2 015 495,96	3 364 745,92	Аналитический метод	0,10	—
154	2 015 488,96	3 364 751,71	Аналитический метод	0,10	—
155	2 015 476,40	3 364 756,20	Аналитический метод	0,10	—
156	2 015 468,69	3 364 757,31	Аналитический метод	0,10	—
157	2 015 459,74	3 364 755,75	Аналитический метод	0,10	—

Раздел 2

Сведения о местоположении границ объекта

1	2	3	4	5	6
158	2 015 454,98	3 364 753,60	Аналитический метод	0,10	—
159	2 015 447,09	3 364 746,43	Аналитический метод	0,10	—
160	2 015 201,66	3 364 735,14	Аналитический метод	0,10	—
161	2 015 196,90	3 364 740,41	Аналитический метод	0,10	—
162	2 015 187,41	3 364 744,64	Аналитический метод	0,10	—
163	2 015 181,54	3 364 745,17	Аналитический метод	0,10	—
164	2 015 165,99	3 364 744,33	Аналитический метод	0,10	—
165	2 015 156,51	3 364 740,11	Аналитический метод	0,10	—
166	2 015 149,85	3 364 732,73	Аналитический метод	0,10	—
167	2 014 887,13	3 364 720,74	Аналитический метод	0,10	—
168	2 014 880,49	3 364 726,88	Аналитический метод	0,10	—
169	2 014 872,33	3 364 730,23	Аналитический метод	0,10	—
170	2 014 866,10	3 364 730,95	Аналитический метод	0,10	—
171	2 014 855,66	3 364 730,26	Аналитический метод	0,10	—
172	2 014 848,52	3 364 728,18	Аналитический метод	0,10	—
173	2 014 841,61	3 364 723,71	Аналитический метод	0,10	—
174	2 014 836,06	3 364 717,03	Аналитический метод	0,10	—
175	2 014 833,64	3 364 710,96	Аналитический метод	0,10	—
176	2 014 732,03	3 364 666,41	Аналитический метод	0,10	—
177	2 014 727,64	3 364 668,42	Аналитический метод	0,10	—
178	2 014 718,11	3 364 670,05	Аналитический метод	0,10	—
179	2 014 710,11	3 364 669,06	Аналитический метод	0,10	—
180	2 014 699,81	3 364 664,61	Аналитический метод	0,10	—
181	2 014 695,03	3 364 661,89	Аналитический метод	0,10	—
182	2 014 688,08	3 364 654,16	Аналитический метод	0,10	—
183	2 014 685,53	3 364 646,30	Аналитический метод	0,10	—
184	2 014 613,91	3 364 618,10	Аналитический метод	0,10	—
185	2 014 607,80	3 364 614,91	Аналитический метод	0,10	—
186	2 014 601,34	3 364 608,72	Аналитический метод	0,10	—
187	2 014 599,48	3 364 605,92	Аналитический метод	0,10	—
188	2 014 596,49	3 364 597,13	Аналитический метод	0,10	—
189	2 014 592,64	3 364 592,11	Аналитический метод	0,10	—
190	2 014 590,90	3 364 588,44	Аналитический метод	0,10	—
191	2 014 589,04	3 364 578,65	Аналитический метод	0,10	—
192	2 014 590,48	3 364 569,54	Аналитический метод	0,10	—
193	2 014 616,73	3 364 494,40	Аналитический метод	0,10	—
194	2 014 620,11	3 364 488,71	Аналитический метод	0,10	—
195	2 014 639,59	3 364 433,23	Аналитический метод	0,10	—
196	2 014 640,73	3 364 426,38	Аналитический метод	0,10	—
197	2 014 688,03	3 364 291,39	Аналитический метод	0,10	—
198	2 014 691,24	3 364 285,98	Аналитический метод	0,10	—
199	2 014 691,92	3 364 280,64	Аналитический метод	0,10	—
200	2 014 767,23	3 364 064,63	Аналитический метод	0,10	—
201	2 014 770,97	3 364 058,48	Аналитический метод	0,10	—
202	2 014 771,76	3 364 052,17	Аналитический метод	0,10	—
203	2 014 815,86	3 363 926,33	Аналитический метод	0,10	—
204	2 014 812,98	3 363 914,25	Аналитический метод	0,10	—
205	2 014 812,55	3 363 907,53	Аналитический метод	0,10	—
206	2 014 814,13	3 363 892,74	Аналитический метод	0,10	—
207	2 014 818,32	3 363 884,50	Аналитический метод	0,10	—
208	2 014 769,32	3 363 711,56	Аналитический метод	0,10	—
209	2 014 768,63	3 363 706,40	Аналитический метод	0,10	—
210	2 014 766,33	3 363 700,94	Аналитический метод	0,10	—
211	2 014 699,23	3 363 462,62	Аналитический метод	0,10	—
212	2 014 698,48	3 363 457,06	Аналитический метод	0,10	—

Раздел 2

Сведения о местоположении границ объекта

1	2	3	4	5	6
213	2 014 696,09	3 363 451,40	Аналитический метод	0,10	—
214	2 014 628,22	3 363 213,07	Аналитический метод	0,10	—
215	2 014 627,53	3 363 207,59	Аналитический метод	0,10	—
216	2 014 625,31	3 363 202,32	Аналитический метод	0,10	—
217	2 014 564,81	3 362 986,64	Аналитический метод	0,10	—
218	2 014 564,72	3 362 981,51	Аналитический метод	0,10	—
219	2 014 565,67	3 362 976,01	Аналитический метод	0,10	—
220	2 014 567,57	3 362 971,18	Аналитический метод	0,10	—
221	2 014 563,32	3 362 962,82	Аналитический метод	0,10	—
222	2 014 561,59	3 362 952,80	Аналитический метод	0,10	—
223	2 014 546,92	3 362 778,81	Аналитический метод	0,10	—
224	2 014 547,58	3 362 773,07	Аналитический метод	0,10	—
225	2 014 545,99	3 362 767,82	Аналитический метод	0,10	—
226	2 014 533,84	3 362 622,62	Аналитический метод	0,10	—
227	2 014 534,53	3 362 616,66	Аналитический метод	0,10	—
228	2 014 532,88	3 362 611,24	Аналитический метод	0,10	—
229	2 014 515,17	3 362 398,76	Аналитический метод	0,10	—
230	2 014 515,88	3 362 392,64	Аналитический метод	0,10	—
231	2 014 514,20	3 362 387,17	Аналитический метод	0,10	—
232	2 014 492,90	3 362 140,42	Аналитический метод	0,10	—
233	2 014 493,56	3 362 134,60	Аналитический метод	0,10	—
234	2 014 491,88	3 362 128,98	Аналитический метод	0,10	—
235	2 014 477,91	3 361 961,96	Аналитический метод	0,10	—
236	2 014 473,34	3 361 958,50	Аналитический метод	0,10	—
237	2 014 469,18	3 361 953,46	Аналитический метод	0,10	—
238	2 014 463,35	3 361 944,24	Аналитический метод	0,10	—
239	2 014 460,26	3 361 935,66	Аналитический метод	0,10	—
240	2 014 459,80	3 361 930,89	Аналитический метод	0,10	—
241	2 014 460,55	3 361 925,24	Аналитический метод	0,10	—
242	2 014 369,81	3 361 781,75	Аналитический метод	0,10	—
243	2 014 367,85	3 361 776,46	Аналитический метод	0,10	—
244	2 014 363,61	3 361 771,94	Аналитический метод	0,10	—
245	2 014 231,77	3 361 562,72	Аналитический метод	0,10	—
246	2 014 229,92	3 361 557,76	Аналитический метод	0,10	—
247	2 014 225,21	3 361 552,70	Аналитический метод	0,10	—
248	2 014 093,35	3 361 343,69	Аналитический метод	0,10	—
249	2 014 091,39	3 361 338,38	Аналитический метод	0,10	—
250	2 014 087,12	3 361 333,83	Аналитический метод	0,10	—
251	2 013 991,46	3 361 182,19	Аналитический метод	0,10	—
252	2 013 989,42	3 361 176,64	Аналитический метод	0,10	—
253	2 013 984,95	3 361 171,87	Аналитический метод	0,10	—
254	2 013 853,06	3 360 962,97	Аналитический метод	0,10	—
255	2 013 851,15	3 360 957,81	Аналитический метод	0,10	—
256	2 013 847,02	3 360 953,43	Аналитический метод	0,10	—
257	2 013 772,98	3 360 836,42	Аналитический метод	0,10	—
258	2 013 769,74	3 360 826,42	Аналитический метод	0,10	—
259	2 013 769,68	3 360 820,41	Аналитический метод	0,10	—
260	2 013 770,86	3 360 815,56	Аналитический метод	0,10	—
261	2 013 765,76	3 360 809,68	Аналитический метод	0,10	—
262	2 013 761,42	3 360 798,84	Аналитический метод	0,10	—
263	2 013 725,19	3 360 662,92	Аналитический метод	0,10	—
264	2 013 724,62	3 360 657,75	Аналитический метод	0,10	—
265	2 013 722,32	3 360 652,18	Аналитический метод	0,10	—
266	2 013 668,78	3 360 450,48	Аналитический метод	0,10	—
267	2 013 667,82	3 360 444,23	Аналитический метод	0,10	—

Раздел 2

Сведения о местоположении границ объекта

1	2	3	4	5	6
268	2 013 663,88	3 360 436,05	Аналитический метод	0,10	—
269	2 013 627,12	3 360 301,01	Аналитический метод	0,10	—
270	2 013 626,15	3 360 292,98	Аналитический метод	0,10	—
271	2 013 627,82	3 360 283,99	Аналитический метод	0,10	—
272	2 013 629,40	3 360 280,46	Аналитический метод	0,10	—
273	2 013 626,62	3 360 276,30	Аналитический метод	0,10	—
274	2 013 623,84	3 360 265,75	Аналитический метод	0,10	—
275	2 013 612,74	3 360 104,79	Аналитический метод	0,10	—
276	2 013 613,50	3 360 097,87	Аналитический метод	0,10	—
277	2 013 611,41	3 360 088,67	Аналитический метод	0,10	—
278	2 013 592,93	3 359 827,85	Аналитический метод	0,10	—
279	2 013 593,82	3 359 821,97	Аналитический метод	0,10	—
280	2 013 591,99	3 359 814,31	Аналитический метод	0,10	—
281	2 013 582,55	3 359 681,92	Аналитический метод	0,10	—
282	2 013 482,23	3 359 680,98	Аналитический метод	0,10	—
283	2 013 473,95	3 359 678,94	Аналитический метод	0,10	—
284	2 013 467,77	3 359 675,34	Аналитический метод	0,10	—
285	2 013 460,93	3 359 667,53	Аналитический метод	0,10	—
286	2 013 457,58	3 359 658,44	Аналитический метод	0,10	—
287	2 013 457,75	3 359 619,44	Аналитический метод	0,10	—
288	2 013 454,78	3 359 619,41	Аналитический метод	0,10	—
289	2 013 442,54	3 359 616,06	Аналитический метод	0,10	—
290	2 013 433,39	3 359 606,91	Аналитический метод	0,10	—
291	2 013 430,04	3 359 594,41	Аналитический метод	0,10	—
292	2 013 433,39	3 359 581,91	Аналитический метод	0,10	—
293	2 013 442,54	3 359 572,76	Аналитический метод	0,10	—
294	2 013 455,04	3 359 569,41	Аналитический метод	0,10	—
295	2 013 484,09	3 359 569,87	Аналитический метод	0,10	—
296	2 013 489,38	3 359 571,04	Аналитический метод	0,10	—
297	2 013 494,20	3 359 573,18	Аналитический метод	0,10	—
298	2 013 498,93	3 359 576,57	Аналитический метод	0,10	—
299	2 013 504,54	3 359 583,44	Аналитический метод	0,10	—
300	2 013 507,68	3 359 591,91	Аналитический метод	0,10	—
301	2 013 508,18	3 359 597,74	Аналитический метод	0,10	—
302	2 013 507,81	3 359 631,27	Аналитический метод	0,10	—
303	2 013 608,65	3 359 633,00	Аналитический метод	0,10	—
304	2 013 617,18	3 359 636,14	Аналитический метод	0,10	—
305	2 013 623,10	3 359 640,72	Аналитический метод	0,10	—
306	2 013 627,20	3 359 646,13	Аналитический метод	0,10	—
307	2 013 630,08	3 359 653,21	Аналитический метод	0,10	—
308	2 013 640,50	3 359 793,30	Аналитический метод	0,10	—
309	2 013 644,85	3 359 796,61	Аналитический метод	0,10	—
310	2 013 649,81	3 359 802,94	Аналитический метод	0,10	—
311	2 013 651,90	3 359 807,57	Аналитический метод	0,10	—
312	2 013 653,36	3 359 814,92	Аналитический метод	0,10	—
313	2 013 653,69	3 359 825,22	Аналитический метод	0,10	—
314	2 013 651,70	3 359 833,13	Аналитический метод	0,10	—
315	2 013 647,56	3 359 840,03	Аналитический метод	0,10	—
316	2 013 643,98	3 359 843,36	Аналитический метод	0,10	—
317	2 013 660,11	3 360 068,91	Аналитический метод	0,10	—
318	2 013 666,61	3 360 074,62	Аналитический метод	0,10	—
319	2 013 670,24	3 360 080,46	Аналитический метод	0,10	—
320	2 013 672,57	3 360 089,14	Аналитический метод	0,10	—
321	2 013 673,17	3 360 096,48	Аналитический метод	0,10	—
322	2 013 672,41	3 360 104,93	Аналитический метод	0,10	—

Раздел 2

Сведения о местоположении границ объекта

1	2	3	4	5	6
323	2 013 669,77	3 360 111,51	Аналитический метод	0,10	—
324	2 013 663,80	3 360 118,87	Аналитический метод	0,10	—
325	2 013 673,27	3 360 252,11	Аналитический метод	0,10	—
326	2 013 678,56	3 360 259,94	Аналитический метод	0,10	—
327	2 013 681,51	3 360 267,01	Аналитический метод	0,10	—
328	2 013 682,52	3 360 272,60	Аналитический метод	0,10	—
329	2 013 683,18	3 360 283,10	Аналитический метод	0,10	—
330	2 013 682,75	3 360 287,80	Аналитический метод	0,10	—
331	2 013 680,47	3 360 294,94	Аналитический метод	0,10	—
332	2 013 678,29	3 360 298,64	Аналитический метод	0,10	—
333	2 013 707,53	3 360 406,04	Аналитический метод	0,10	—
334	2 013 711,26	3 360 407,76	Аналитический метод	0,10	—
335	2 013 718,07	3 360 413,45	Аналитический метод	0,10	—
336	2 013 721,50	3 360 418,07	Аналитический метод	0,10	—
337	2 013 724,15	3 360 422,98	Аналитический метод	0,10	—
338	2 013 726,64	3 360 433,87	Аналитический метод	0,10	—
339	2 013 727,13	3 360 442,05	Аналитический метод	0,10	—
340	2 013 720,97	3 360 455,22	Аналитический метод	0,10	—
341	2 013 765,48	3 360 621,24	Аналитический метод	0,10	—
342	2 013 769,59	3 360 623,07	Аналитический метод	0,10	—
343	2 013 777,13	3 360 629,78	Аналитический метод	0,10	—
344	2 013 781,71	3 360 637,44	Аналитический метод	0,10	—
345	2 013 784,27	3 360 648,65	Аналитический метод	0,10	—
346	2 013 784,76	3 360 656,84	Аналитический метод	0,10	—
347	2 013 778,77	3 360 669,80	Аналитический метод	0,10	—
348	2 013 808,49	3 360 781,27	Аналитический метод	0,10	—
349	2 013 816,11	3 360 787,25	Аналитический метод	0,10	—
350	2 013 818,38	3 360 790,58	Аналитический метод	0,10	—
351	2 013 821,05	3 360 797,12	Аналитический метод	0,10	—
352	2 013 823,92	3 360 807,98	Аналитический метод	0,10	—
353	2 013 824,46	3 360 813,18	Аналитический метод	0,10	—
354	2 013 822,81	3 360 821,64	Аналитический метод	0,10	—
355	2 013 879,18	3 360 910,44	Аналитический метод	0,10	—
356	2 013 883,63	3 360 911,18	Аналитический метод	0,10	—
357	2 013 890,71	3 360 914,08	Аналитический метод	0,10	—
358	2 013 899,95	3 360 922,59	Аналитический метод	0,10	—
359	2 013 906,70	3 360 936,01	Аналитический метод	0,10	—
360	2 013 907,78	3 360 946,35	Аналитический метод	0,10	—
361	2 013 905,72	3 360 952,70	Аналитический метод	0,10	—
362	2 014 017,09	3 361 129,57	Аналитический метод	0,10	—
363	2 014 023,23	3 361 130,77	Аналитический метод	0,10	—
364	2 014 029,74	3 361 133,79	Аналитический метод	0,10	—
365	2 014 033,19	3 361 136,43	Аналитический метод	0,10	—
366	2 014 037,64	3 361 141,60	Аналитический метод	0,10	—
367	2 014 043,09	3 361 149,79	Аналитический метод	0,10	—
368	2 014 045,25	3 361 154,63	Аналитический метод	0,10	—
369	2 014 046,34	3 361 164,98	Аналитический метод	0,10	—
370	2 014 044,08	3 361 171,92	Аналитический метод	0,10	—
371	2 014 118,35	3 361 289,66	Аналитический метод	0,10	—
372	2 014 128,50	3 361 291,82	Аналитический метод	0,10	—
373	2 014 139,57	3 361 301,49	Аналитический метод	0,10	—
374	2 014 145,34	3 361 310,79	Аналитический метод	0,10	—
375	2 014 147,87	3 361 316,24	Аналитический метод	0,10	—
376	2 014 148,96	3 361 326,58	Аналитический метод	0,10	—
377	2 014 146,50	3 361 334,16	Аналитический метод	0,10	—

Раздел 2


Сведения о местоположении границ объекта					
1	2	3	4	5	6
378	2 014 256,99	3 361 509,14	Аналитический метод	0,10	—
379	2 014 266,46	3 361 511,15	Аналитический метод	0,10	—
1	2 014 277,44	3 361 520,65	Аналитический метод	0,10	—
3. Сведения о характерных точках части (частей) границы объекта					
1	2	3	4	5	6
—	—	—	—	—	—

Раздел 3

Сведения о местоположении измененных (уточненных) границ объекта							
1. Система координат МСК-89, зона 3							
2. Сведения о характерных точках границ объекта							
Обозначение характерных точек границы	Существующие координаты, м		Измененные (уточненные) координаты, м		Метод определения координат характерной точки	Средняя квадратическа я погрешность положения характерной точки (Mt), м	Описание обозначения точки на местности (при наличии)
	X	Y	X	Y			
1	2	3	4	5	6	7	8
—	—	—	—	—	—	—	—
3. Сведения о характерных точках части (частей) границы объекта							
1	2	3	4	5	6	7	8
—	—	—	—	—	—	—	—

Схема расположения границ публичного сервитута

Основной лист

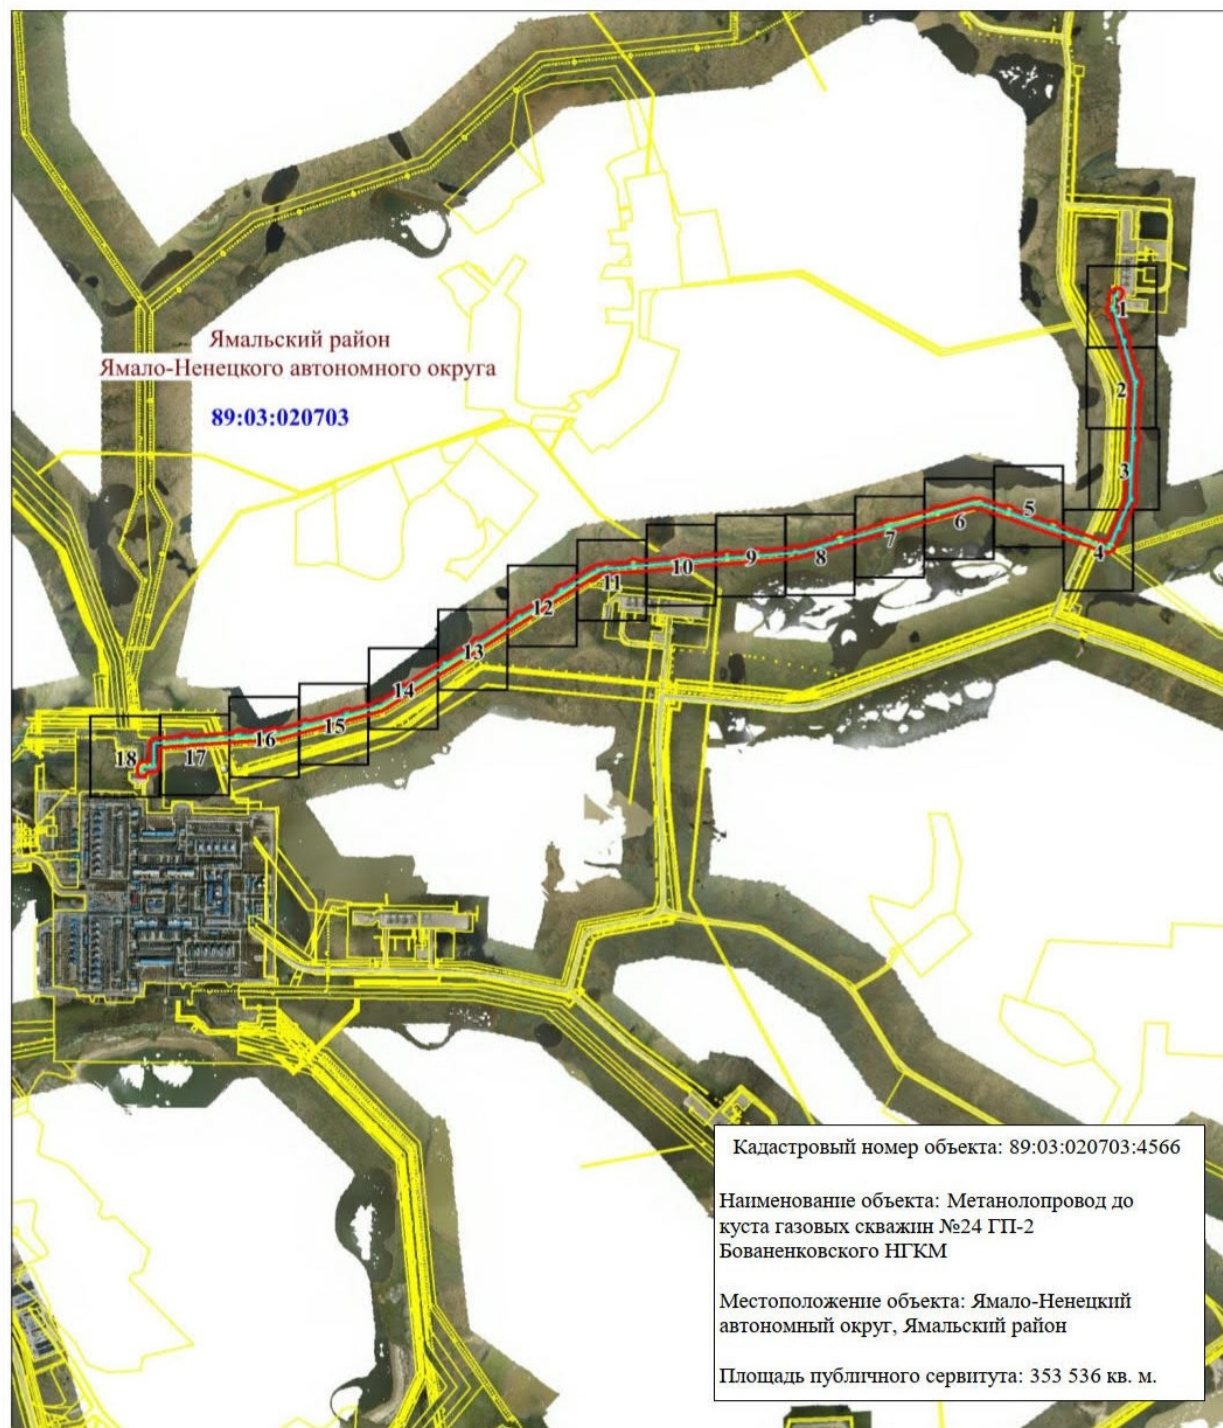

Масштаб 1: 35000

Используемые условные знаки и обозначения:



— область выносного листа,

23


— номер выносного листа.

Остальные используемые условные знаки и обозначения приведены на отдельной странице в конце раздела.

Масштаб 1: 2000

Схема расположения границ публичного сервитута


Выносной лист № 2

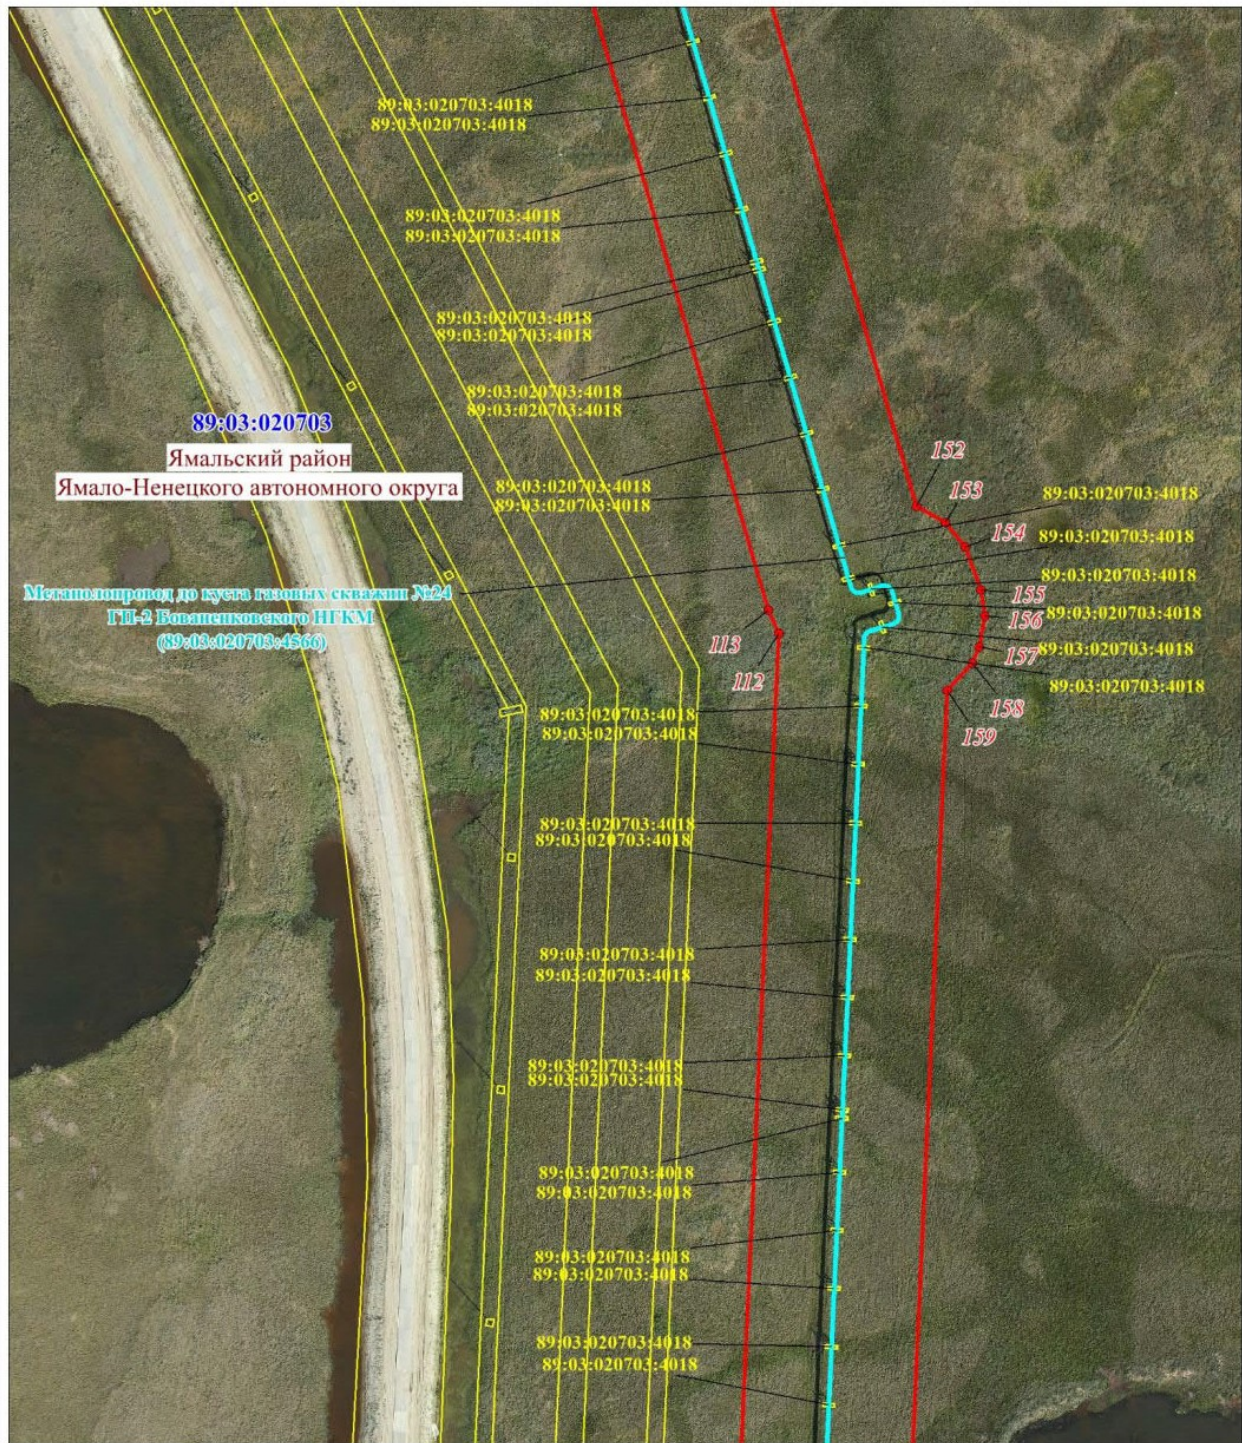

Масштаб 1: 2000

Схема расположения границ публичного сервитута

Выносной лист № 3

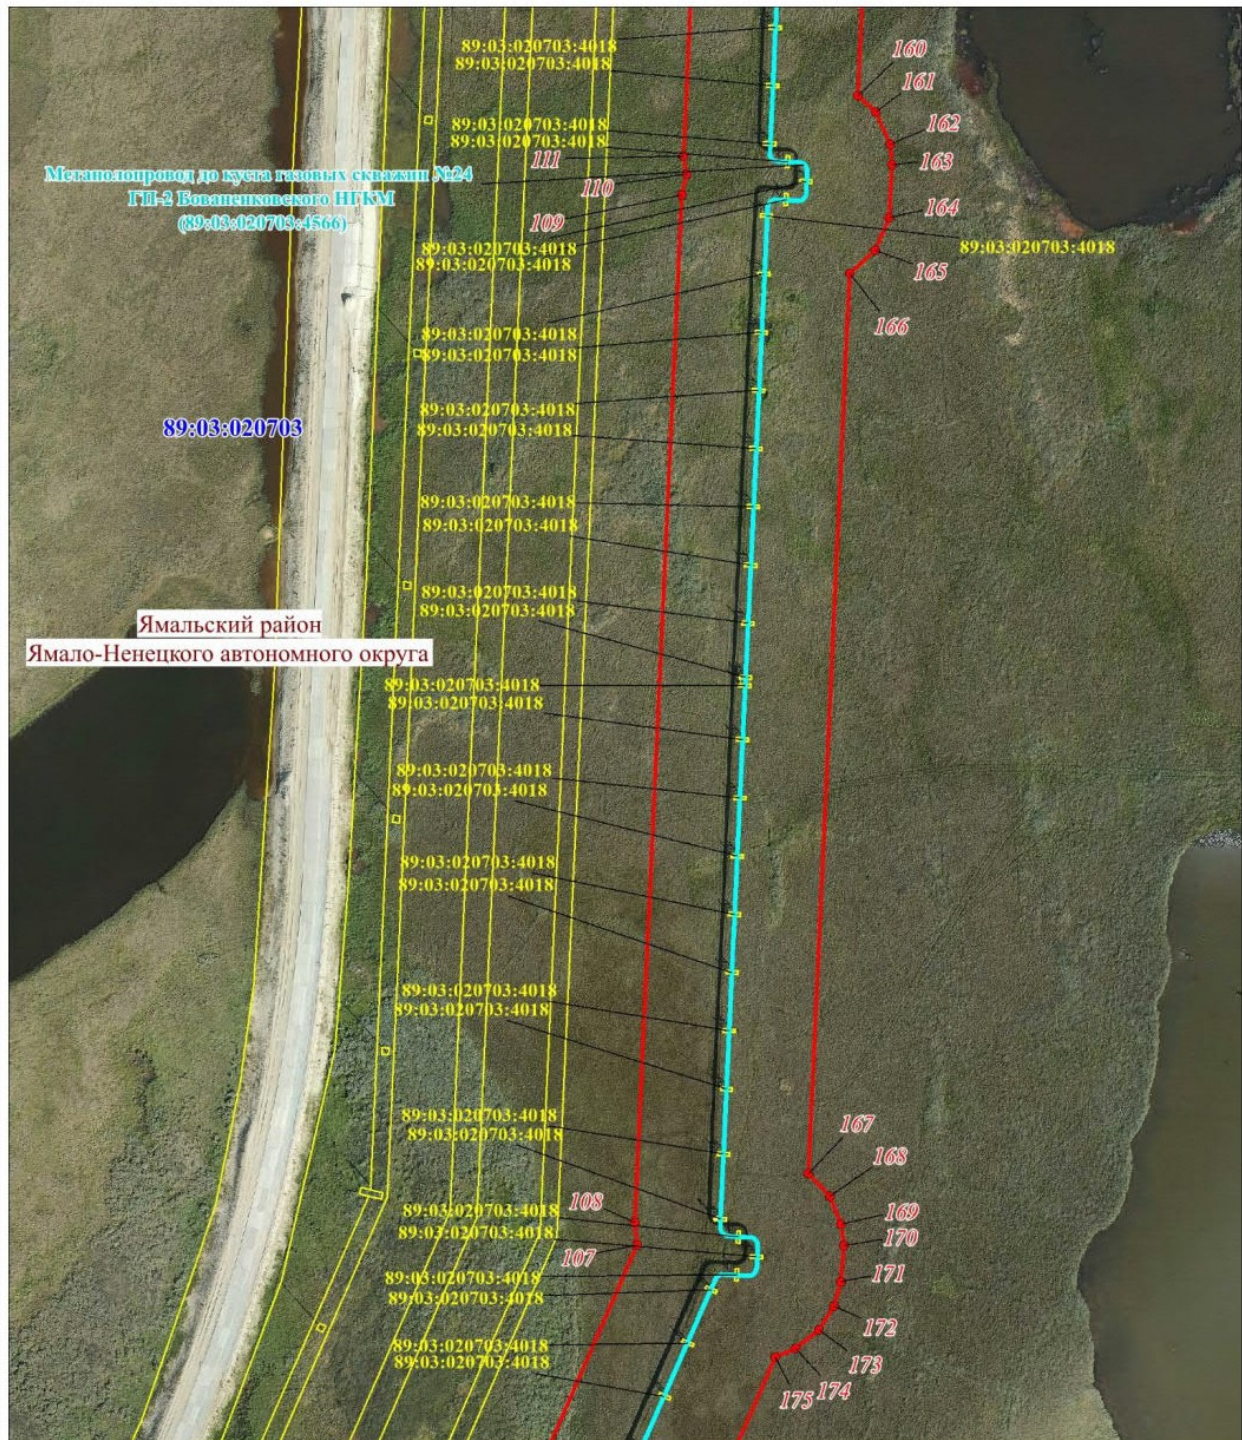


Масштаб 1: 2000

Масштаб 1: 2000

Схема расположения границ публичного сервитута


Выносной лист № 5

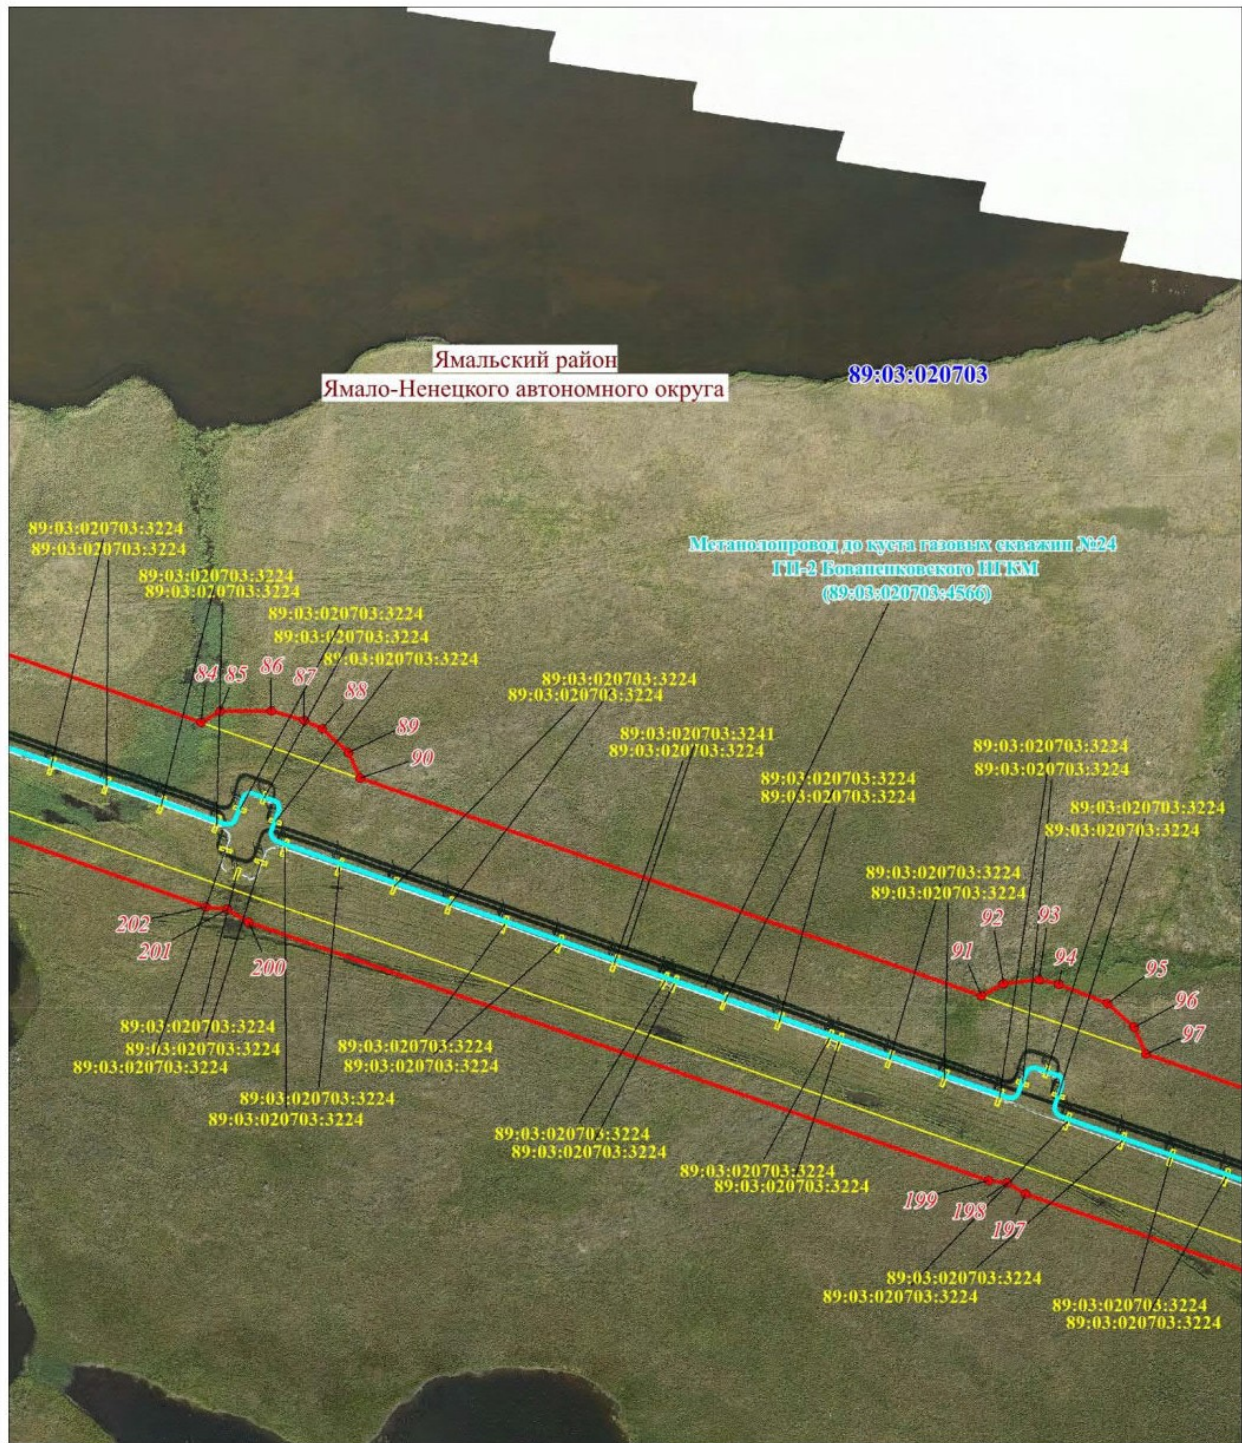

Масштаб 1: 2000

Схема расположения границ публичного сервитута


Выносной лист № 6

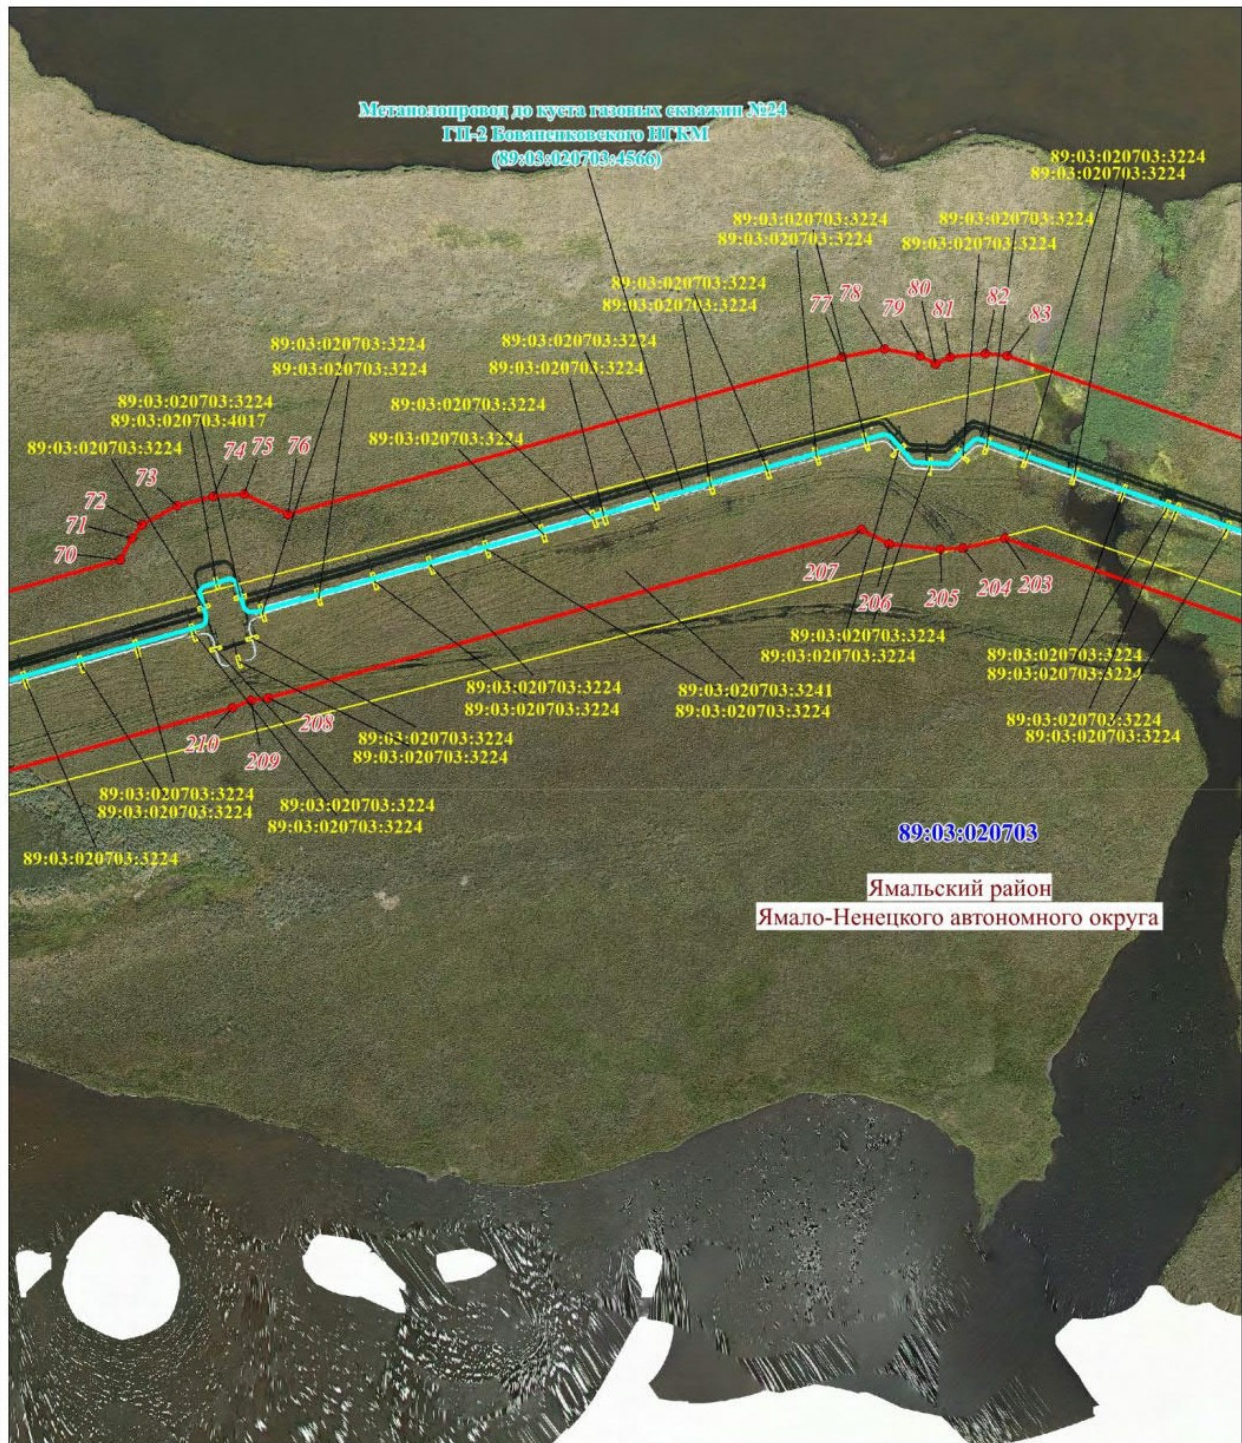

Масштаб 1: 2000

Схема расположения границ публичного сервитута


Выносной лист № 7

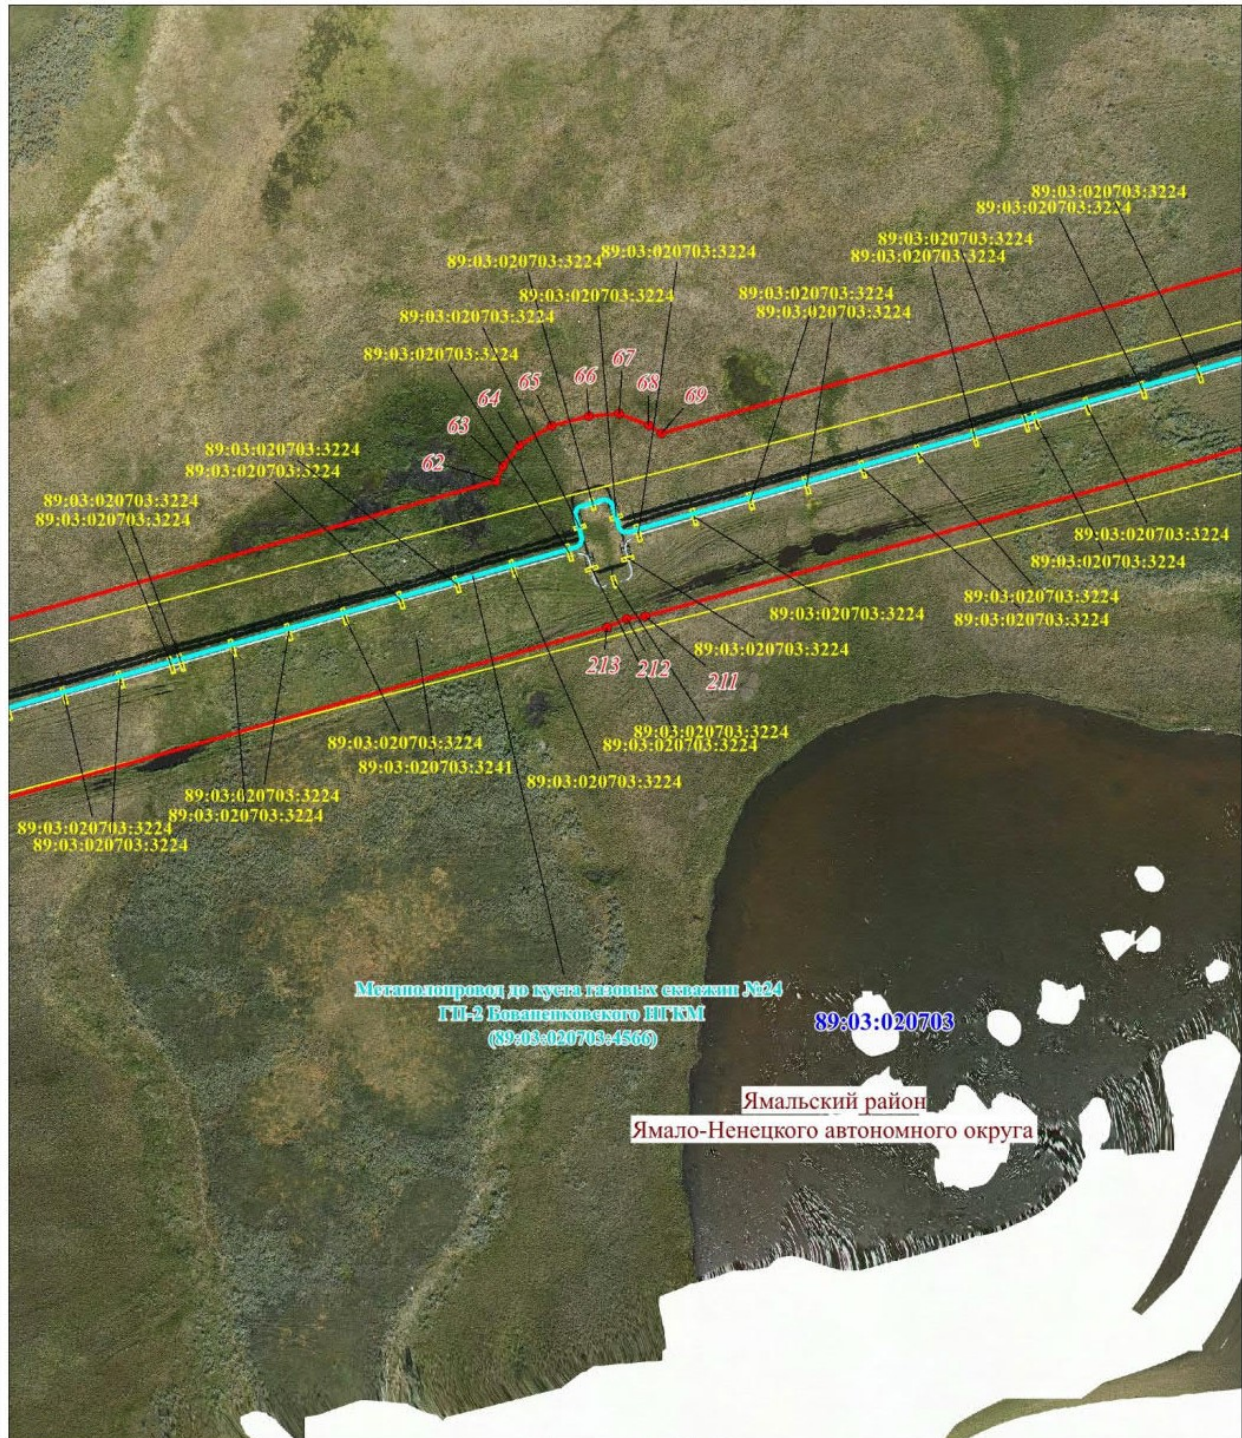

Масштаб 1: 2000

Схема расположения границ публичного сервитута


Выносной лист № 8

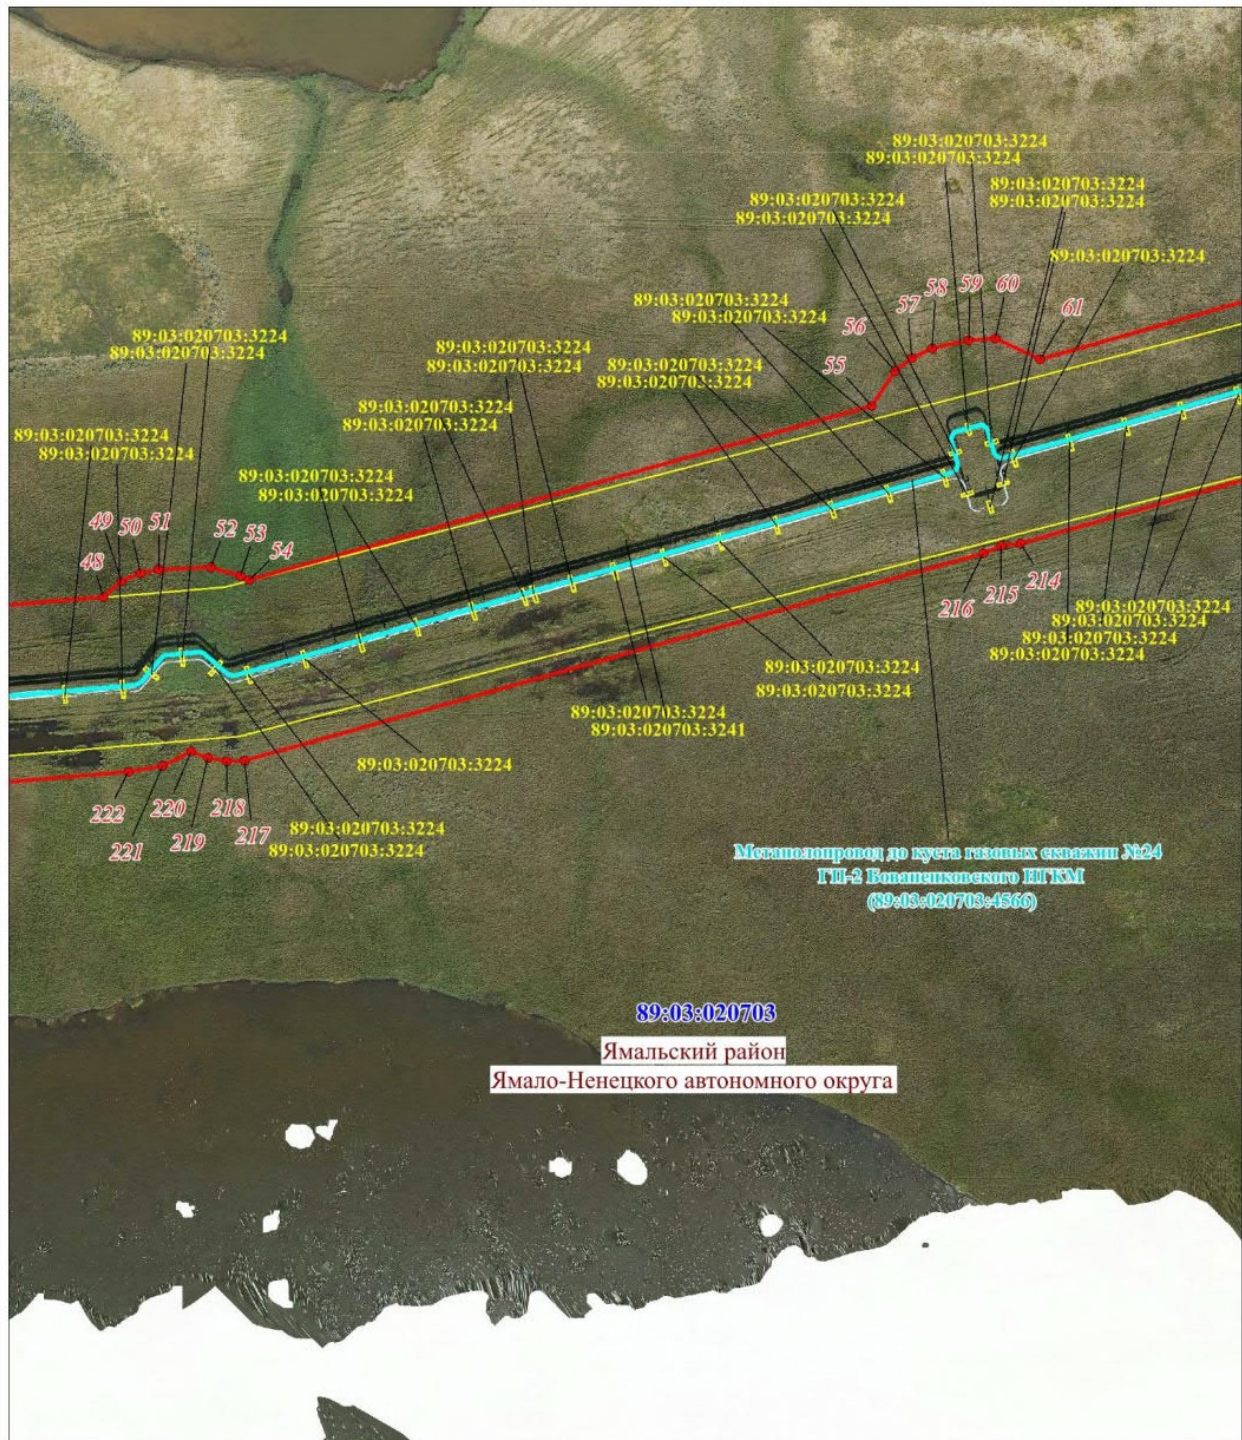

Масштаб 1: 2000

Схема расположения границ публичного сервитута


Выносной лист № 9

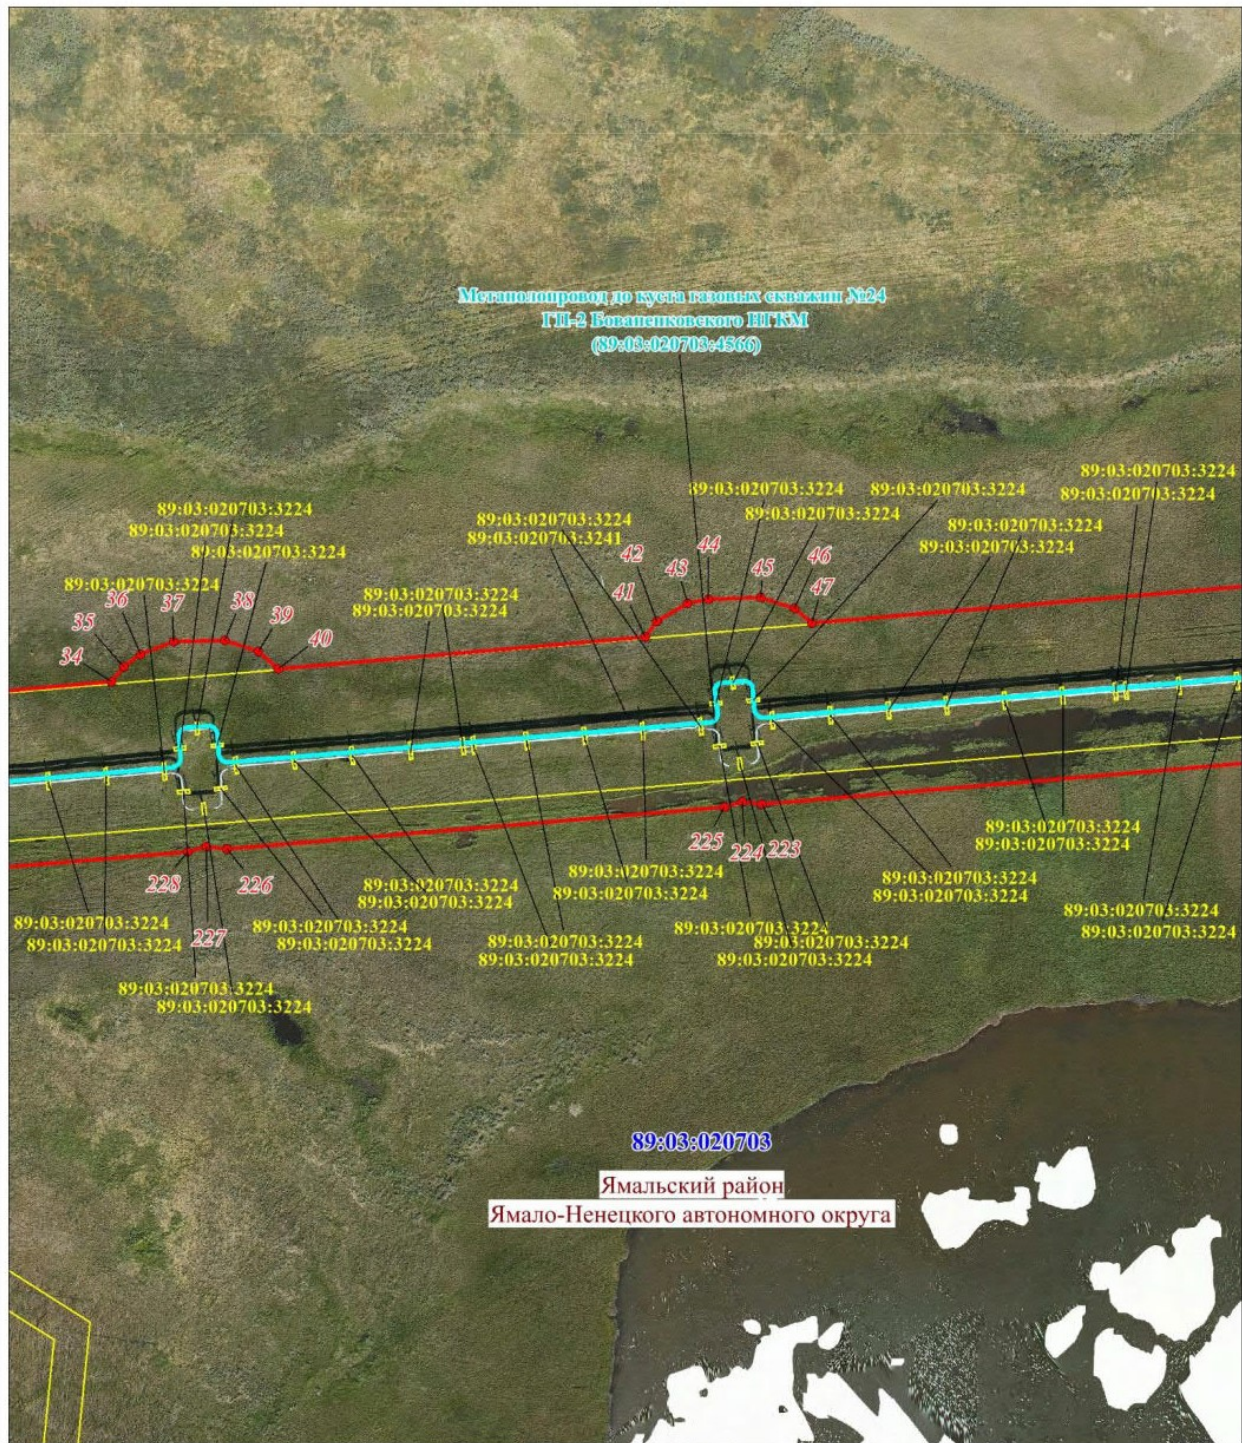

Масштаб 1: 2000

Схема расположения границ публичного сервитута


Выносной лист № 10

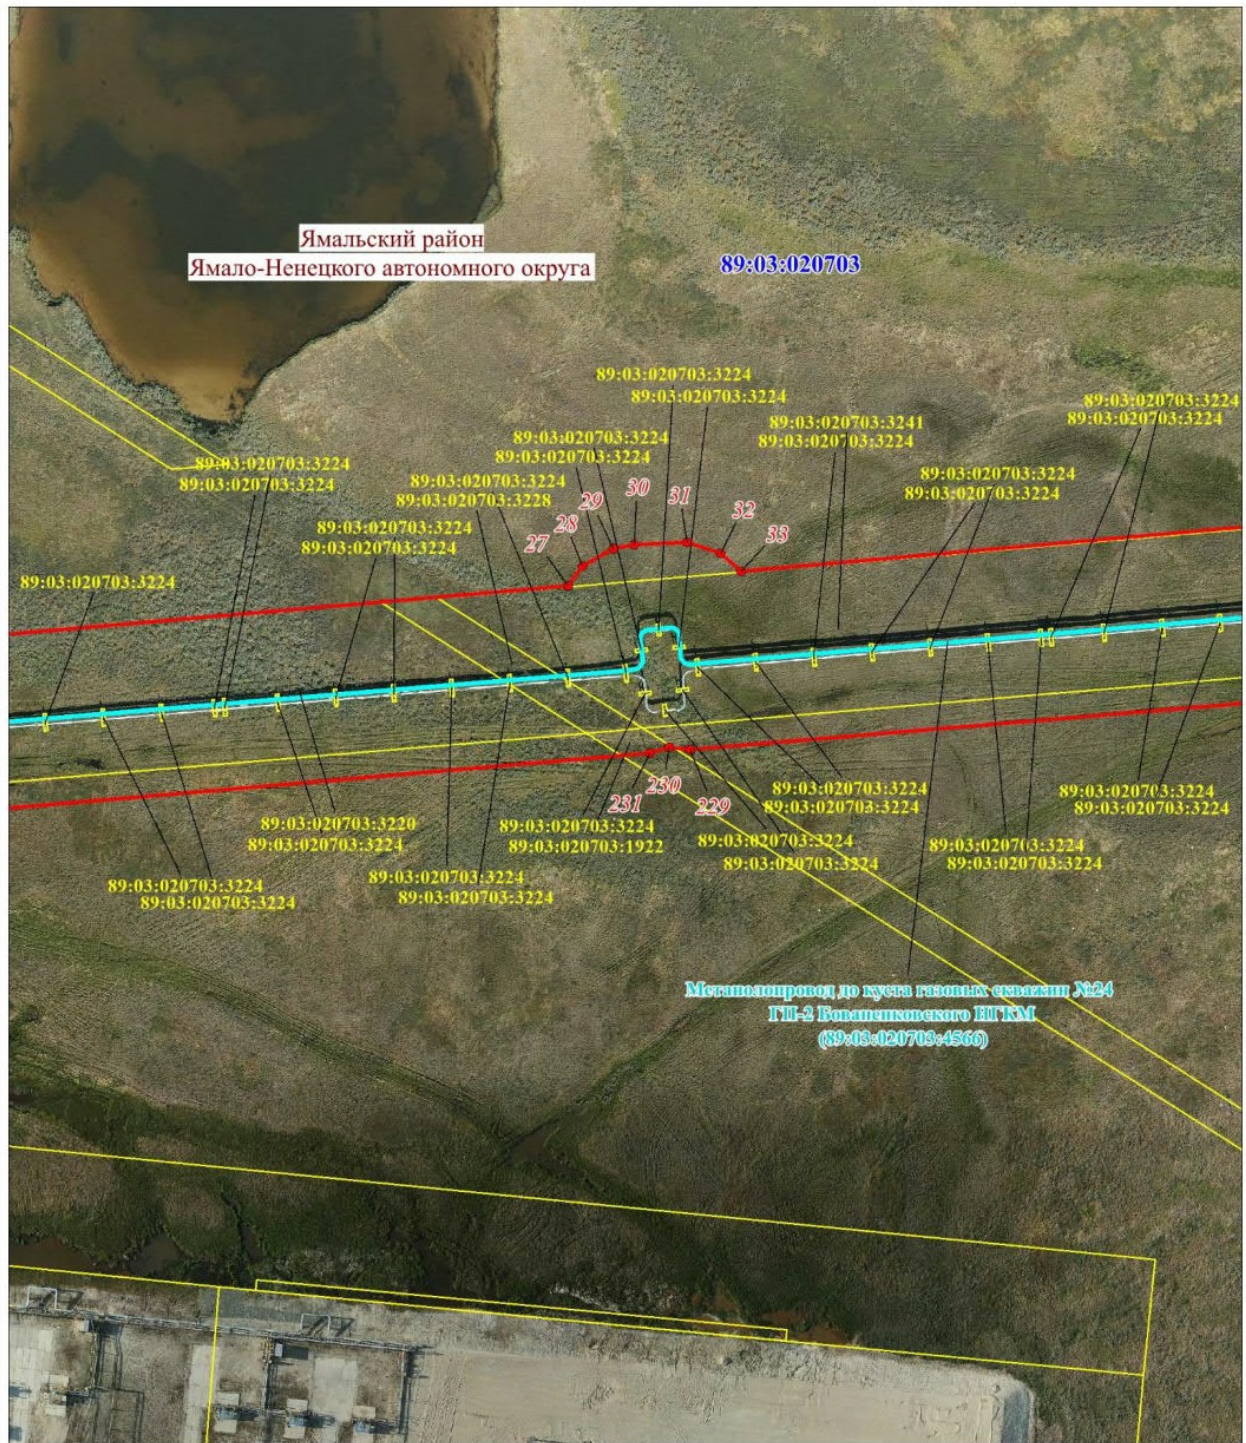

Масштаб 1: 2000

Схема расположения границ публичного сервитута


Выносной лист № 11

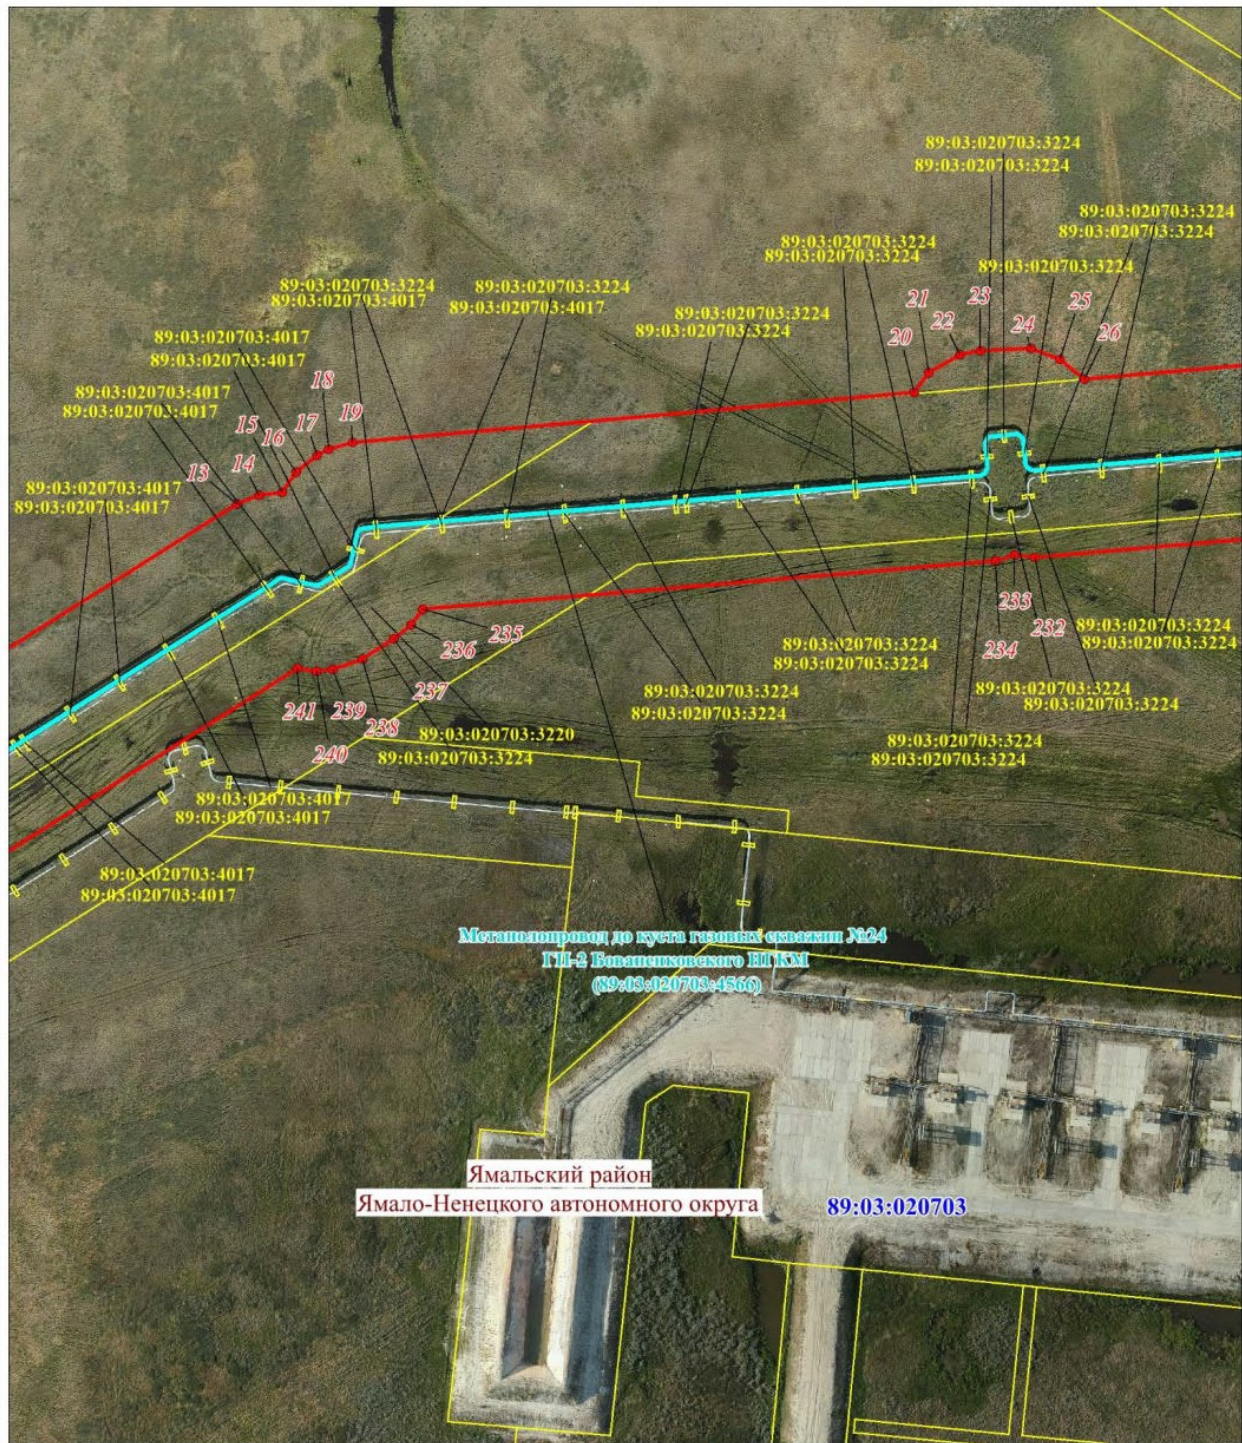

Масштаб 1: 2000

Схема расположения границ публичного сервитута


Выносной лист № 12

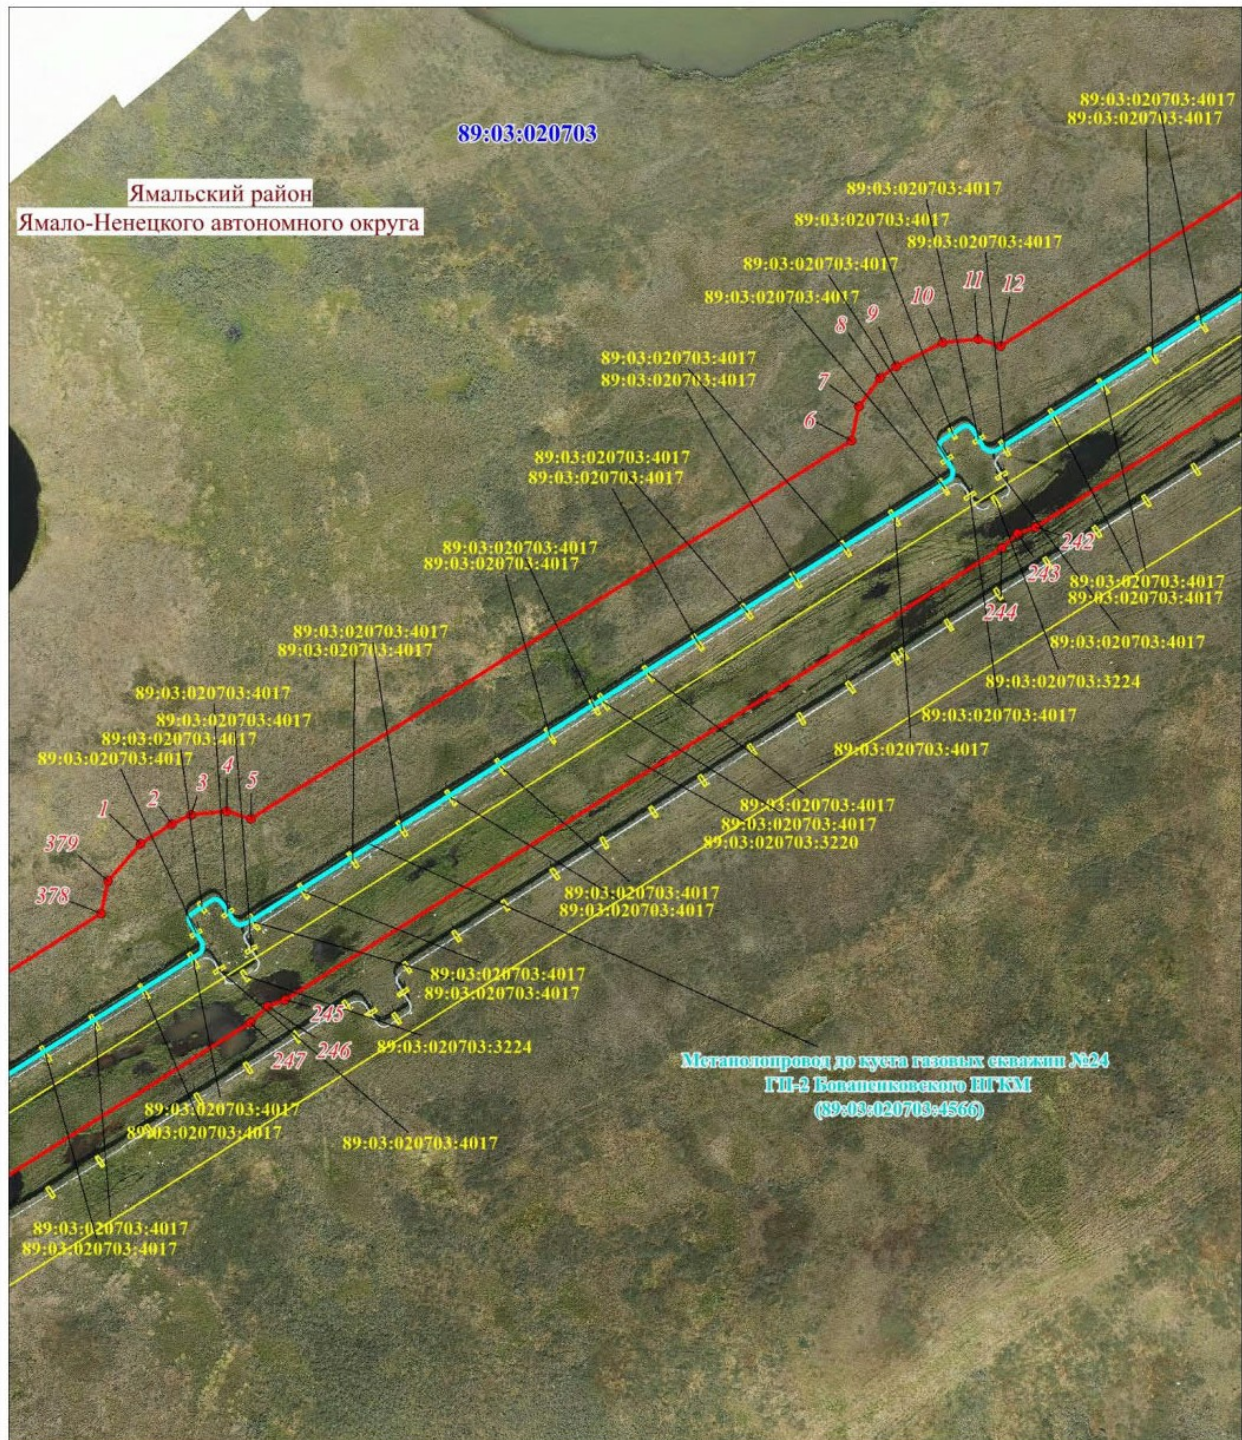

Масштаб 1: 2000

Схема расположения границ публичного сервитута


Выносной лист № 13

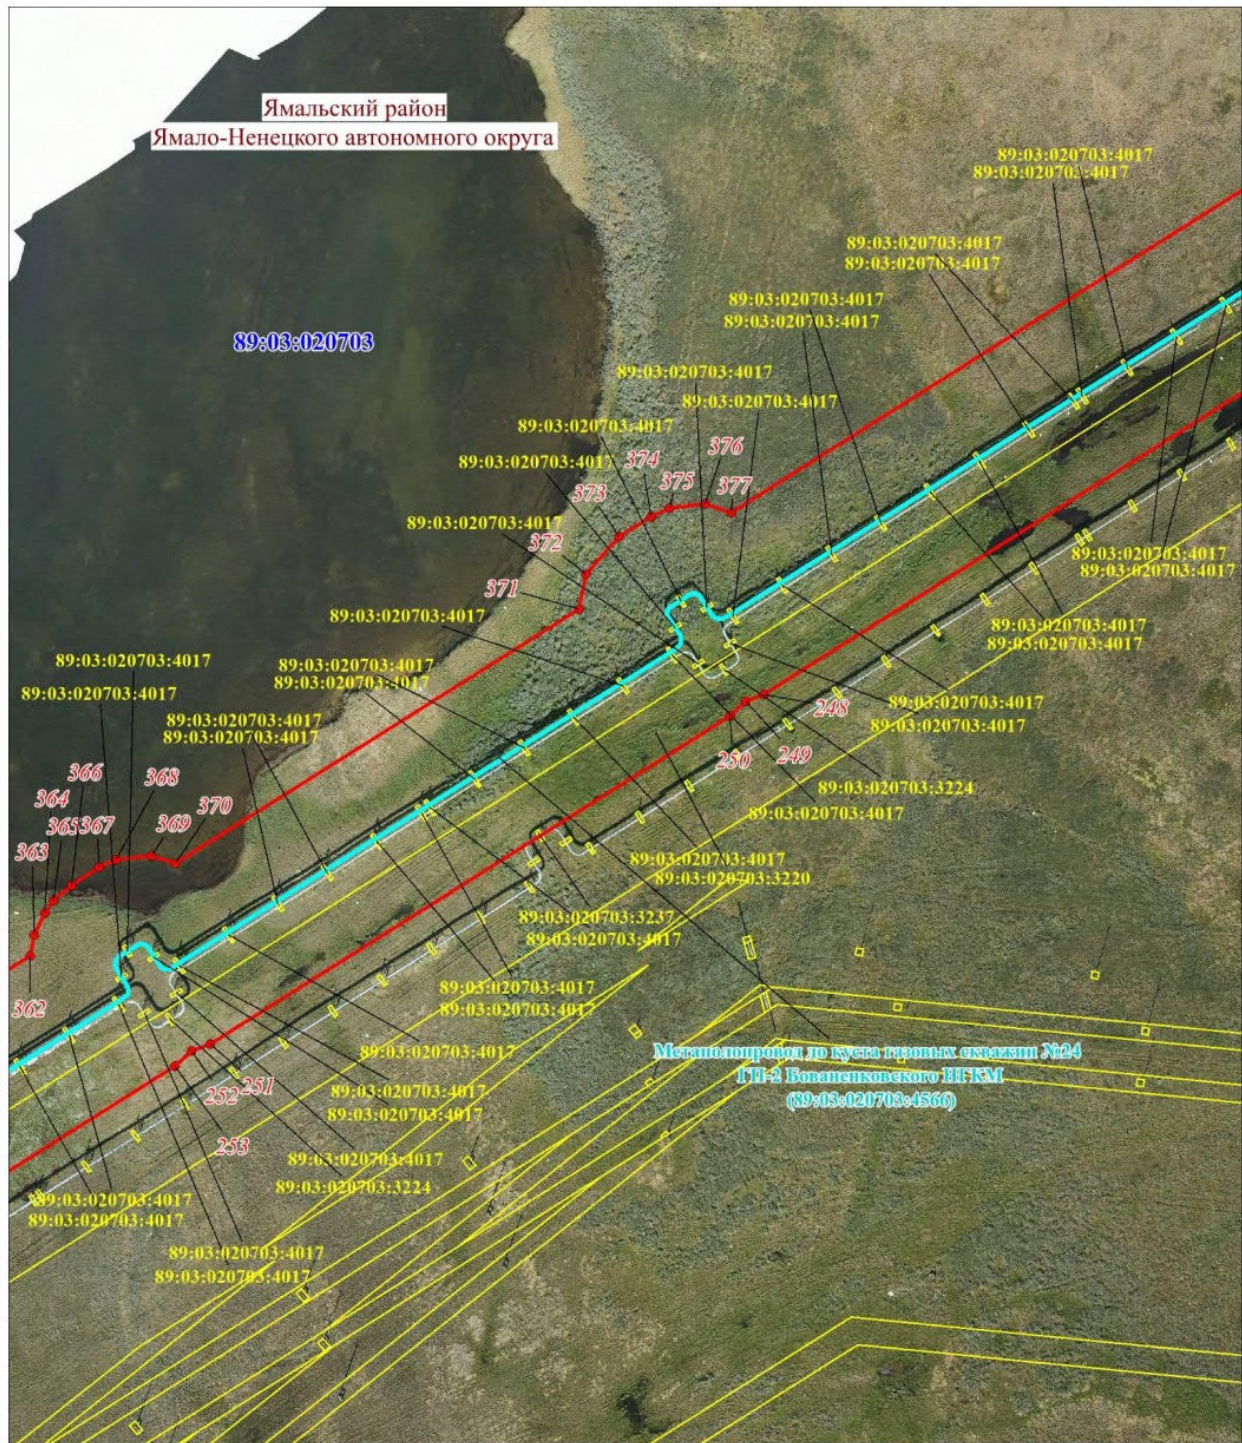

Масштаб 1: 2000

Схема расположения границ публичного сервитута


Выносной лист № 14

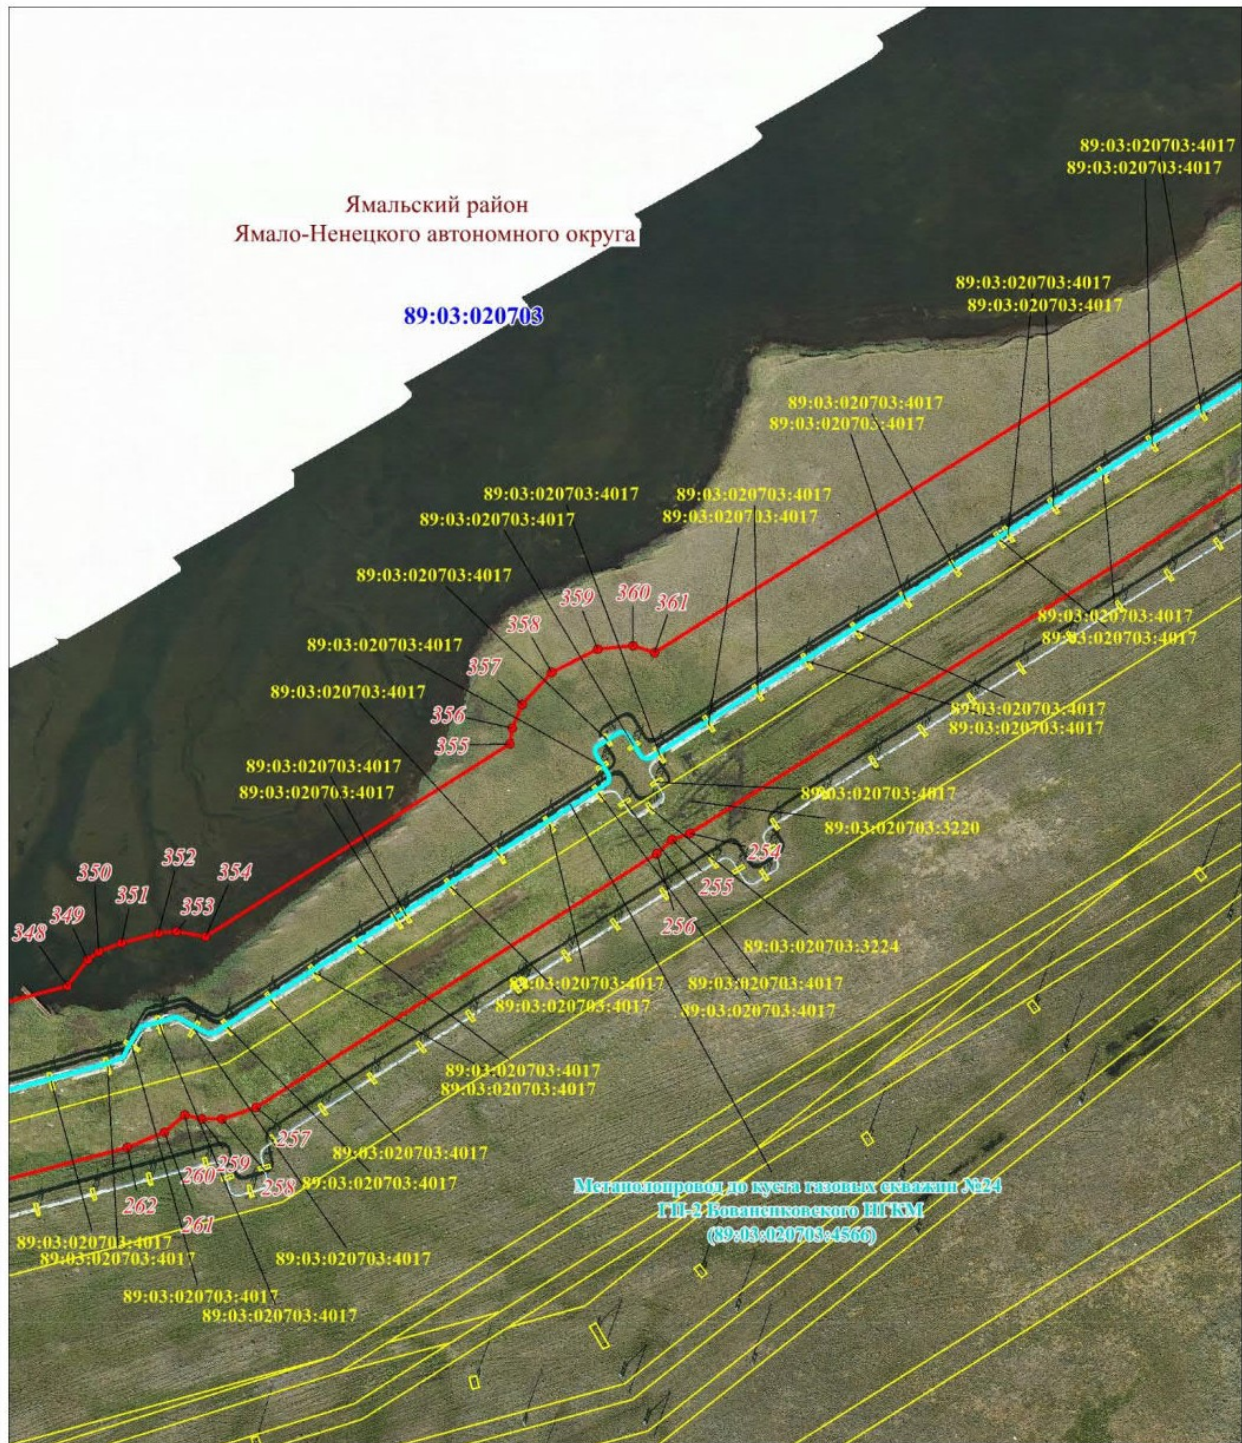

Масштаб 1: 2000

Схема расположения границ публичного сервитута


Выносной лист № 15

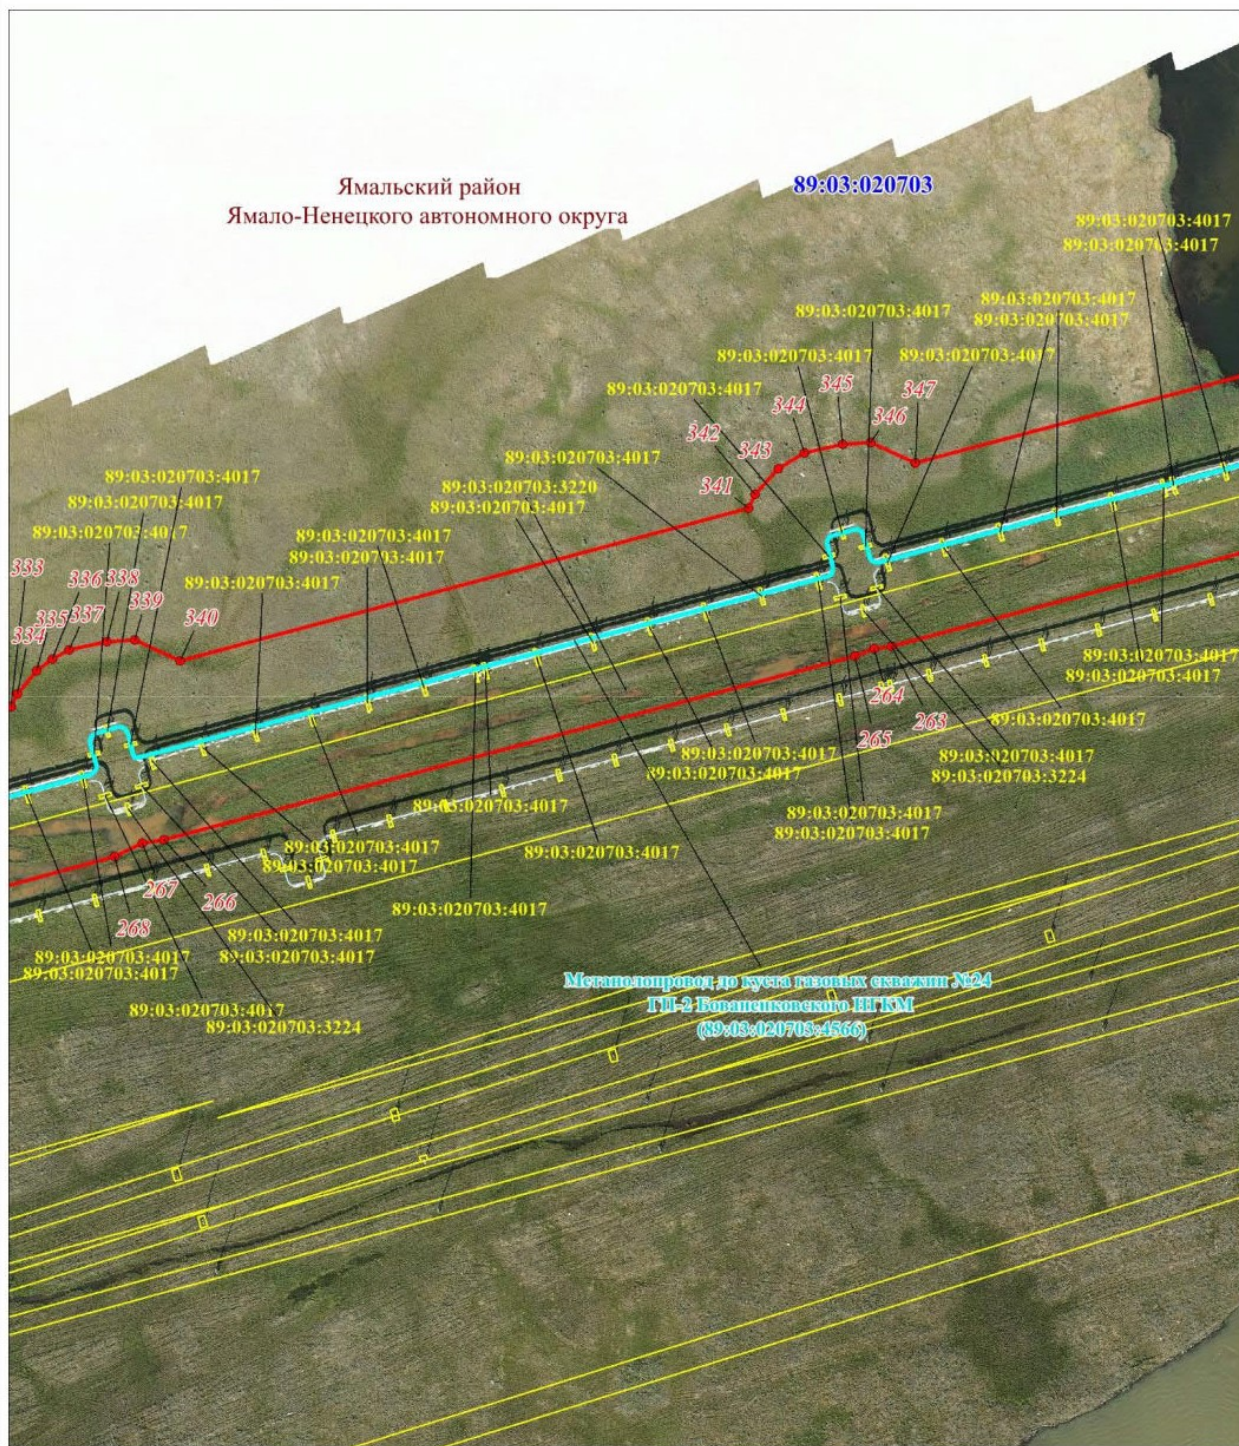

Масштаб 1: 2000

Схема расположения границ публичного сервитута


Выносной лист № 16

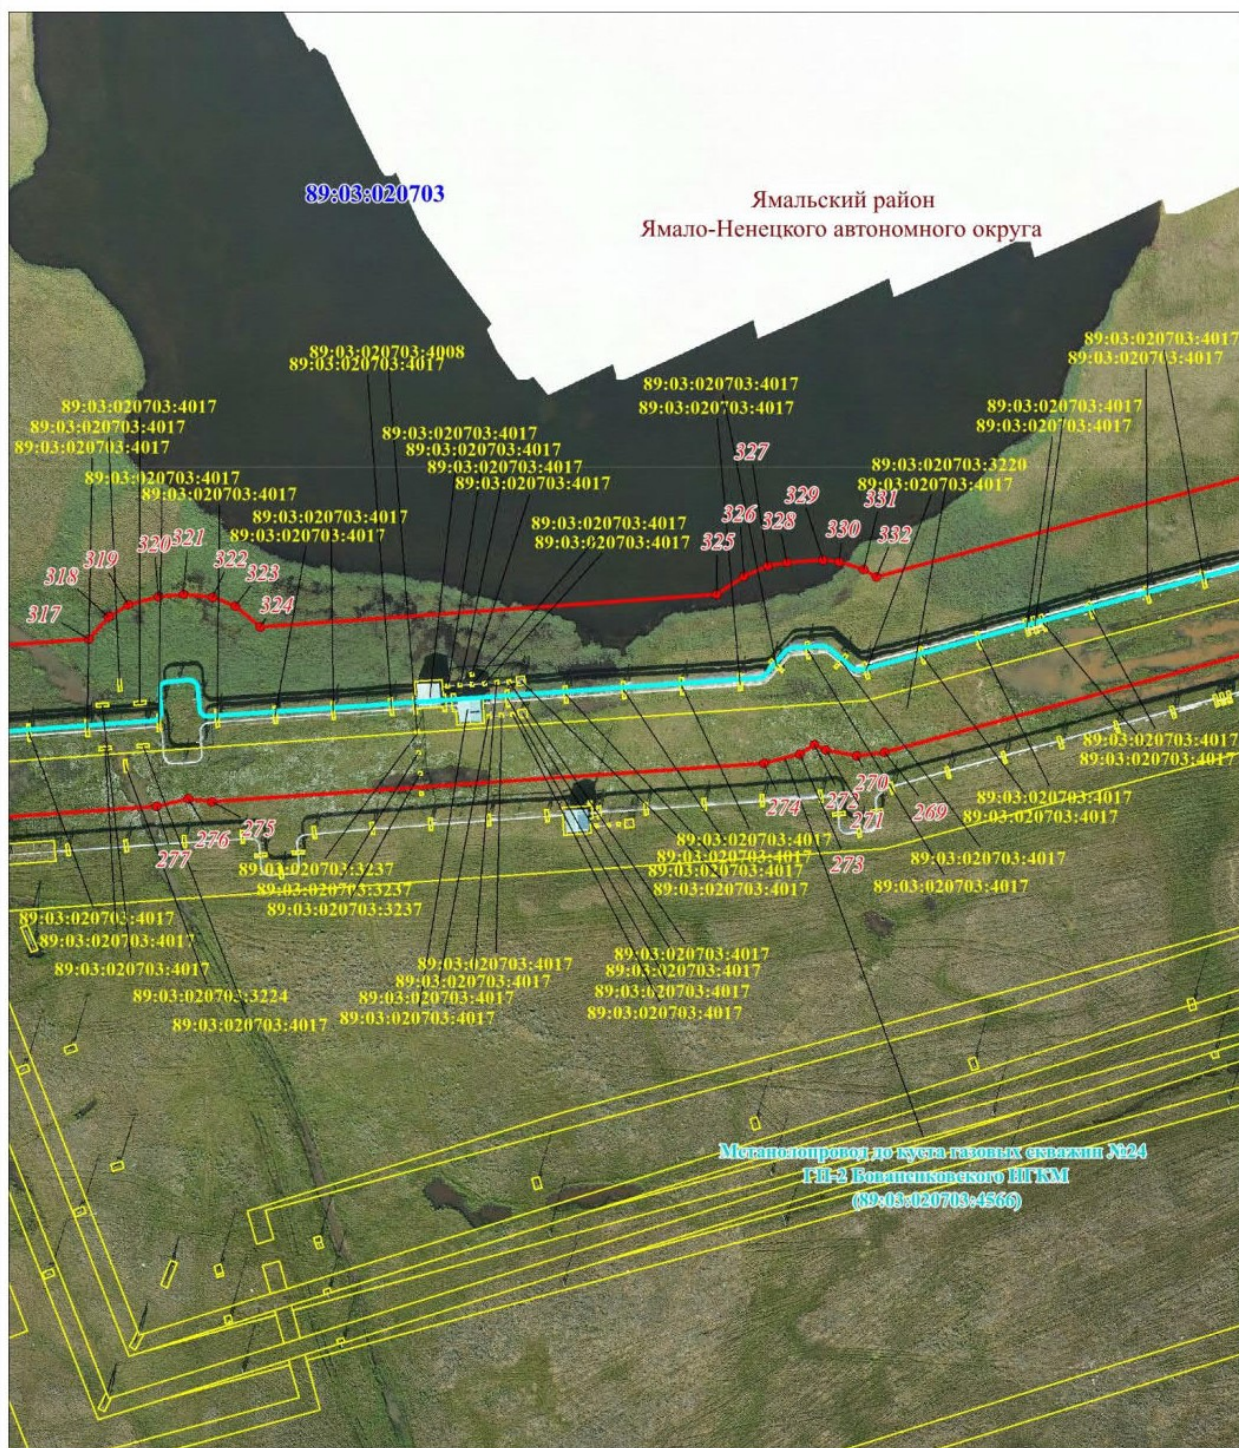

Масштаб 1: 2000

Схема расположения границ публичного сервитута


Выносной лист № 17

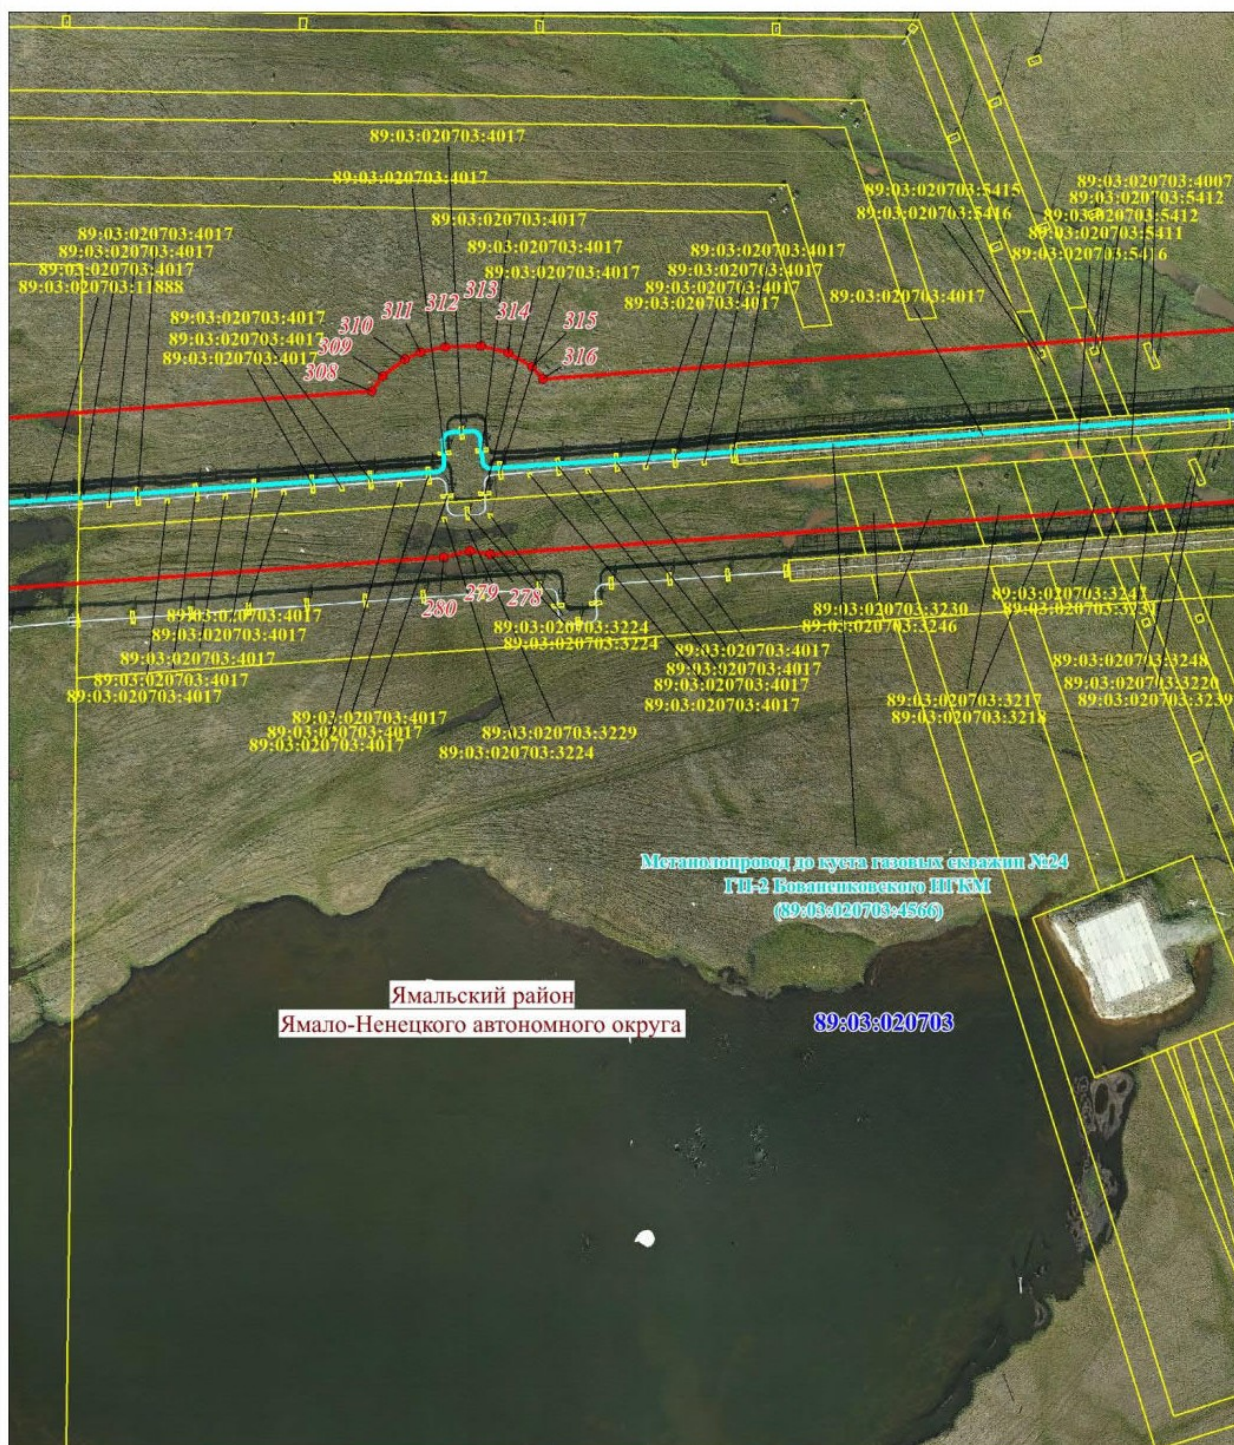

Масштаб 1: 2000

Схема расположения границ публичного сервитута


Выносной лист № 18

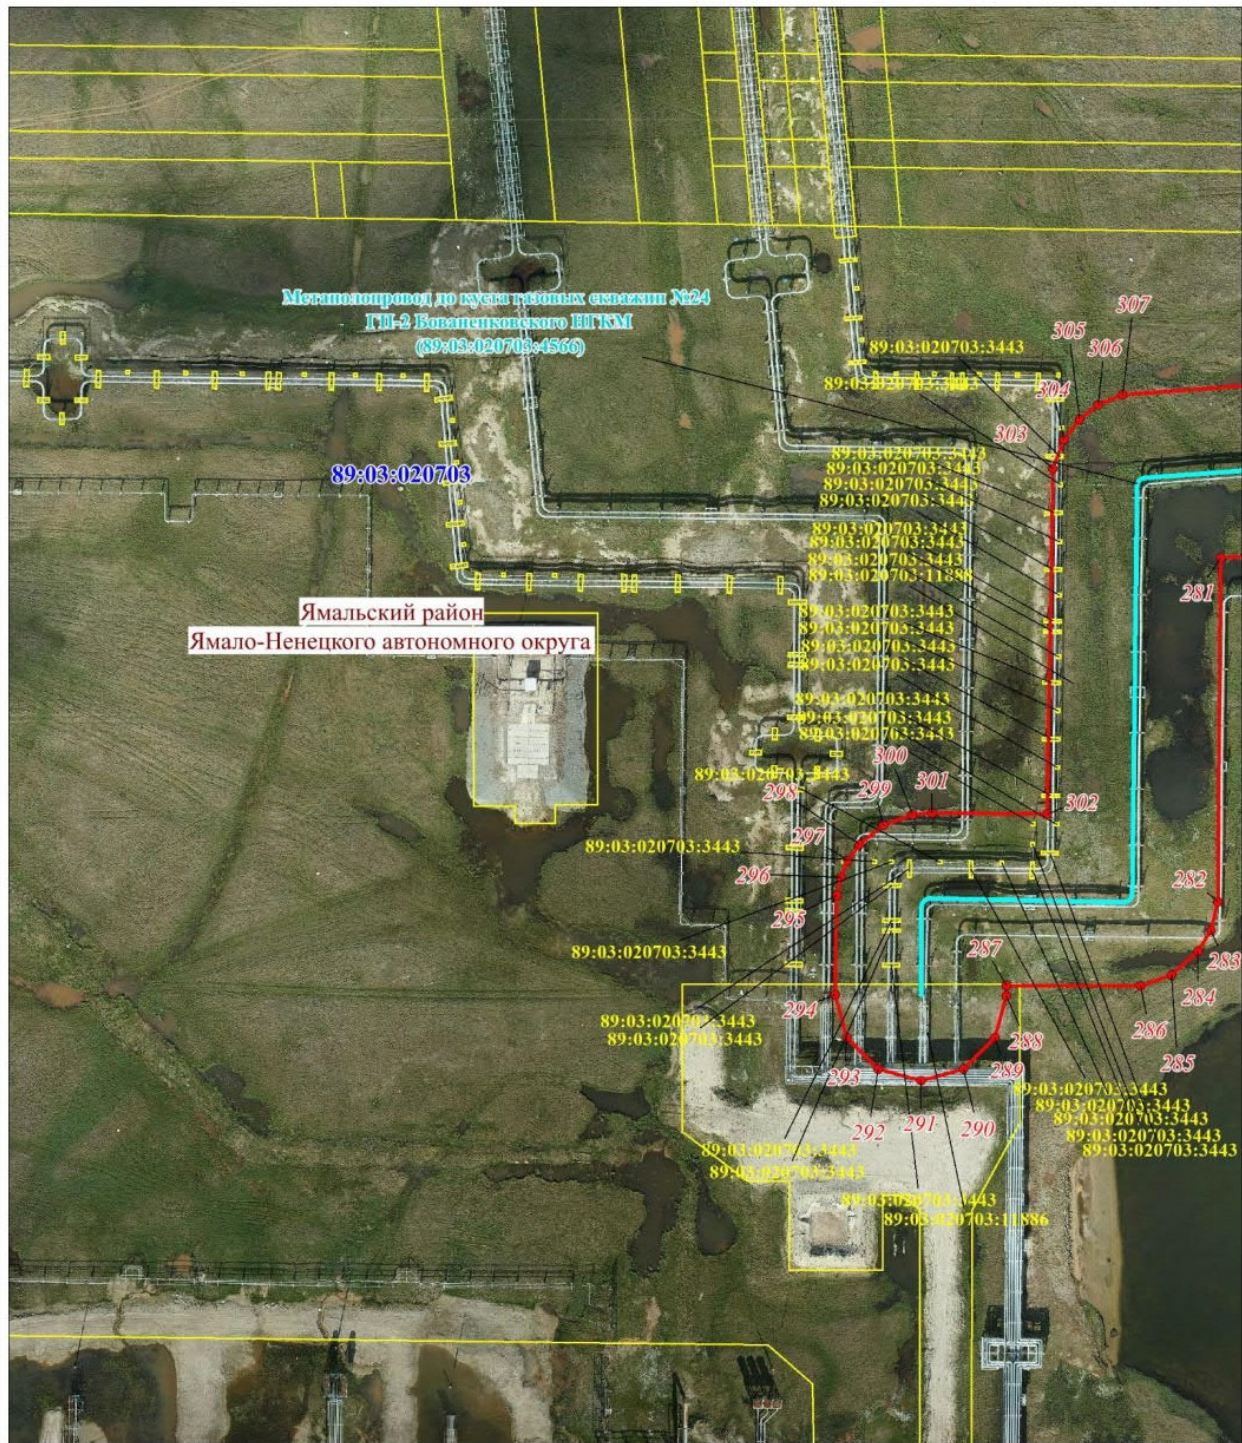

Масштаб 1: 2000

Схема расположения границ публичного сервитута

Используемые условные знаки и обозначения:

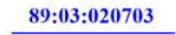	– граница проектируемого публичного сервитута,
	– граница и номер кадастрового квартала,
	– граница муниципального образования,
	– граница и номер земельного участка, учтенного в ЕГРН,
	– характерная точка объекта,
	– Метанолопровод до куста газовых скважин №24 ГП-2 Бованенковского НГКМ