

**МУНИЦИПАЛЬНЫЙ ОКРУГ ЯМАЛЬСКИЙ РАЙОН
ЯМАЛО-НЕНЕЦКОГО АВТОНОМНОГО ОКРУГА
АДМИНИСТРАЦИЯ ЯМАЛЬСКОГО РАЙОНА
ПОСТАНОВЛЕНИЕ**

05 марта 2026 г.

№ 173

с. Яр-Сале

Об установлении публичного сервитута

Рассмотрев ходатайство общества с ограниченной ответственностью «Газпром добыча Надым», представляющего интересы публичного акционерного общества «Газпром», от 21 января 2026 года № 03/0911-329, об установлении публичного сервитута, в соответствии со статьей 3.6 Федерального закона от 25 октября 2001 года № 137-ФЗ «О введении в действие Земельного кодекса Российской Федерации», руководствуясь частью 4 статьи 44 Устава муниципального округа Ямальский район Ямало-Ненецкого автономного округа, Администрация Ямальского района **п о с т а н о в л я е т**:

1. Установить публичный сервитут площадью 30,0800 га, в интересах публичного акционерного общества «Газпром» (ОГРН 1027700070518), сроком на 49 (сорок девять) лет в целях эксплуатации существующего линейного объекта «Коллектор газосборный от куста газовых скважин № 111 ГП-3 Бованенковского НГКМ» с кадастровым номером 89:03:020703:6807 (в границах охранной зоны с реестровым номером 89:03-6.3686) и его неотъемлемых технологических частей — объектов недвижимости с кадастровыми номерами 89:03:020703:6808 (в границах охранной зоны согласно требованиям к границам установления охранных зон объектов электросетевого хозяйства в соответствии с пунктом 5 Правил установления охранных зон объектов электросетевого хозяйства и особых условий использования земельных участков, расположенных в границах таких зон, утвержденных постановлением Правительства Российской Федерации от 24 февраля 2009 года № 160 «О порядке установления охранных зон объектов электросетевого хозяйства и особых условий использования земельных участков, расположенных в границах таких зон»), 89:03:020703:6825 (в границах определенных в пределах, не превышающих размеров соответствующей охранной зоны, согласно требованиям к границам установления охранных зон объектов магистральных газопроводов в соответствии с пунктом 3 Правил охраны магистральных газопроводов, утвержденных постановлением Правительства Российской Федерации от 08 сентября 2017 года № 1083 «Об утверждении Правил охраны магистральных газопроводов и о внесении изменений в положение о предоставлении в федеральный орган исполнительной власти (его территориальные органы), уполномоченный Правительством Российской Федерации на осуществление

государственного кадастрового учета, государственной регистрации прав, ведение единого государственного реестра недвижимости и предоставление сведений, содержащихся в едином государственном реестре недвижимости, федеральными органами исполнительной власти, органами государственной власти субъектов Российской Федерации и органами местного самоуправления дополнительных сведений, воспроизводимых на публичных кадастровых картах», согласно приложению 1 к настоящему постановлению.

2. Прекратить право аренды публичного акционерного общества «Газпром» в отношении земельных участков согласно приложению 2 к настоящему постановлению.

3. Утвердить границы действия публичного сервитута в соответствии со схемой границ действия сервитута на кадастровом плане территории согласно приложению 3 к настоящему постановлению.

4. Публичному акционерному обществу «Газпром» после завершения эксплуатации объекта, для размещения которого установлен публичный сервитут, привести части земельных участков в состояние, пригодное для их дальнейшего использования, в соответствии с целевым назначением и видом разрешенного использования в сроки, предусмотренные пунктом 8 статьи 39.50 Земельного кодекса Российской Федерации.

5. Департаменту имущественных отношений Администрации Ямальского района:

1) направить копию настоящего постановления в федеральный орган исполнительной власти, уполномоченный на осуществление государственного кадастрового учета, государственной регистрации прав, ведение Единого государственного реестра недвижимости и предоставление сведений, содержащихся в Едином государственном реестре недвижимости, в целях внесения сведений о границах публичного сервитута в Единый государственный реестр недвижимости;

2) направить копию настоящего постановления в федеральный орган исполнительной власти, уполномоченный на осуществление государственного кадастрового учета, государственной регистрации прав, ведение Единого государственного реестра недвижимости и предоставление сведений, содержащихся в Едином государственном реестре недвижимости, в целях прекращения права аренды земельных участков, указанных в приложении 2 к настоящему постановлению.

6. Отделу документационного обеспечения Управления кадров и делопроизводства Администрации Ямальского района обеспечить опубликование настоящего постановления в сетевом издании «ЯТВ» (YAMALTV.ru) и размещение на официальном сайте муниципального округа Ямальский район Ямало-Ненецкого автономного округа в информационно - телекоммуникационной сети «Интернет» (<https://yam.yanao.ru>).

7. Контроль за исполнением настоящего постановления возложить на первого заместителя Главы Администрации Ямальского района.

Приложение 1
к постановлению Администрации
Ямальского района
от 05 марта 2026 года № 173

Перечень земельных участков

№	кадастровый номер земельного участка	арендатор
1	89:03:000000:68	ПАО «Газпром»
2	89:03:000000:477	ПАО «Газпром»
3	89:03:020703:1086	ПАО «Газпром»
4	89:03:020703:1087	ПАО «Газпром»
5	89:03:020703:1101	ПАО «Газпром»
6	89:03:020703:1115	ПАО «Газпром»
7	89:03:020703:1221	ПАО «Газпром»
8	89:03:020703:1223	ПАО «Газпром»
9	89:03:020703:1231	ПАО «Газпром»
10	89:03:020703:1233	ПАО «Газпром»
11	89:03:020703:1239	ПАО «Газпром»
12	89:03:020703:1294	ПАО «Газпром»
13	89:03:020703:1393	ПАО «Газпром»
14	89:03:020703:1394	ПАО «Газпром»
15	89:03:020703:1401	ПАО «Газпром»
16	89:03:020703:1433	ПАО «Газпром»
17	89:03:020703:2149	ПАО «Газпром»
18	89:03:020703:2158	ПАО «Газпром»
19	89:03:020703:2161	ПАО «Газпром»
20	89:03:020703:2170	ПАО «Газпром»
21	89:03:020703:2205	ПАО «Газпром»
22	89:03:020703:6130	ПАО «Газпром»
23	89:03:020703:6502	ПАО «Газпром»
24	89:03:020703:6505	ПАО «Газпром»
25	89:03:020703:6508	ПАО «Газпром»
26	89:03:020703:6509	ПАО «Газпром»
27	89:03:020703:6511	ПАО «Газпром»
28	89:03:020703:6512	ПАО «Газпром»
29	89:03:020703:6516	ПАО «Газпром»
30	89:03:020703:6517	ПАО «Газпром»
31	89:03:020703:6518	ПАО «Газпром»
32	89:03:020703:6519	ПАО «Газпром»

Приложение 2
к постановлению Администрации
Ямальского района
от 05 марта 2026 года № 173

Перечень земельных участков

№	кадастровый номер	правообладатель	категория земель	местоположение
1	89:03:020703:6505	публичное акционерное общество «Газпром», ИНН: 7736050003, договор аренды земельных участков от 30.10.2020 № 7008/з	земли промышленности и иного специального назначения	Ямало-Ненецкий автономный округ, Ямальский район, Бованенковское НГКМ
2	89:03:020703:6508			
3	89:03:020703:6509			
4	89:03:020703:6511			
5	89:03:020703:6512			
6	89:03:020703:6516			
7	89:03:020703:6517			
8	89:03:020703:6518			
9	89:03:020703:6519			

Приложение 3
к постановлению Администрации
Ямальского района
от 05 марта 2026 года № 173

ГРАФИЧЕСКОЕ ОПИСАНИЕ

**местоположения границ населенных пунктов, территориальных
зон, особо охраняемых природных территорий, зон с особыми
условиями использования территории**

***Публичный сервитут в отношении земель и земельных участков в целях эксплуатации
существующего линейного объекта «Коллектор газосборный от куста газовых скважин
№ 111 ГП-3 Бованенковского НГКМ» с кадастровым номером 89:03:020703:6807 и его
неотъемлемых технологических частей: объектов недвижимости с кадастровыми номерами
89:03:020703:6825, 89:03:020703:6808***

(наименование объекта, местоположение границ которого описано (далее - объект))

Раздел 1

Сведения об объекте		
№ п/п	Характеристики объекта	Описание характеристик
1	2	3
1	Местоположение объекта	Ямало-Ненецкий автономный округ, Ямальский район.
2	Площадь объекта ± величина погрешности определения площади ($P \pm \Delta P$)	300 800 ± 192 м ²
3	Иные характеристики объекта	Вид объекта реестра границ: Граница публичного сервитута. Вид или наименование публичного сервитута по документу: Публичный сервитут в отношении земель и земельных участков в целях эксплуатации существующего линейного объекта «Коллектор газосборный от куста газовых скважин № 111 ГП-3 Бованенковского НГКМ» с кадастровым номером 89:03:020703:6807 и его неотъемлемых технологических частей: объектов недвижимости с кадастровыми номерами 89:03:020703:6825, 89:03:020703:6808. Содержание ограничений использования объектов недвижимости в пределах зоны или территории: Публичный сервитут в отношении земель и земельных участков в целях эксплуатации существующего линейного объекта «Коллектор газосборный от куста газовых скважин № 111 ГП-3 Бованенковского НГКМ» с кадастровым номером 89:03:020703:6807 и его неотъемлемых технологических частей: объектов недвижимости с кадастровыми номерами 89:03:020703:6825, 89:03:020703:6808, устанавливается сроком на 49 лет в пользу ПАО "Газпром" (ИНН 7736050003, ОГРН 1027700070518, Юридический адрес: 197229, г. Санкт-Петербург, Лахтинский проспект, д.2, к.3, стр. 1. Адрес электронной почты: gazprom@gazprom.ru).

Сведения о местоположении границ объекта					
1. Система координат		МСК-89, зона 3			
2. Сведения о характерных точках границ объекта					
Обозначение характерных точек границ	Координаты, м		Метод определения координат характерной точки	Средняя квадратическая погрешность положения характерной точки (Mt), м	Описание обозначения точки на местности (при наличии)
	X	Y			
1	2	3	4	5	6
1	2 029 051,46	3 355 873,42	Аналитический метод	0,10	—
2	2 029 053,95	3 355 873,54	Аналитический метод	0,10	—
3	2 029 061,43	3 355 875,37	Аналитический метод	0,10	—
4	2 029 064,67	3 355 876,95	Аналитический метод	0,10	—
5	2 029 067,87	3 355 879,03	Аналитический метод	0,10	—
6	2 029 083,52	3 355 890,11	Аналитический метод	0,10	—
7	2 029 089,44	3 355 889,11	Аналитический метод	0,10	—
8	2 029 096,14	3 355 889,89	Аналитический метод	0,10	—
9	2 029 100,94	3 355 891,58	Аналитический метод	0,10	—
10	2 029 103,85	3 355 893,19	Аналитический метод	0,10	—
11	2 029 115,69	3 355 896,36	Аналитический метод	0,10	—
12	2 029 124,84	3 355 905,51	Аналитический метод	0,10	—
13	2 029 128,19	3 355 918,01	Аналитический метод	0,10	—
14	2 029 124,84	3 355 930,51	Аналитический метод	0,10	—
15	2 029 117,56	3 355 938,46	Аналитический метод	0,10	—
16	2 029 110,98	3 355 942,97	Аналитический метод	0,10	—
17	2 029 107,66	3 355 944,63	Аналитический метод	0,10	—
18	2 029 100,64	3 355 946,52	Аналитический метод	0,10	—
19	2 029 097,30	3 355 946,74	Аналитический метод	0,10	—
20	2 029 094,65	3 355 946,61	Аналитический метод	0,10	—
21	2 029 085,08	3 355 943,83	Аналитический метод	0,10	—
22	2 029 081,49	3 355 944,05	Аналитический метод	0,10	—
23	2 029 074,47	3 355 943,04	Аналитический метод	0,10	—
24	2 029 070,51	3 355 941,58	Аналитический метод	0,10	—
25	2 029 068,28	3 355 940,44	Аналитический метод	0,10	—
26	2 029 052,56	3 355 929,46	Аналитический метод	0,10	—
27	2 029 050,32	3 355 930,13	Аналитический метод	0,10	—
28	2 029 044,84	3 355 930,83	Аналитический метод	0,10	—
29	2 029 013,02	3 355 976,53	Аналитический метод	0,10	—
30	2 029 013,40	3 355 977,70	Аналитический метод	0,10	—
31	2 029 014,20	3 355 983,97	Аналитический метод	0,10	—
32	2 029 014,07	3 355 986,62	Аналитический метод	0,10	—
33	2 029 012,88	3 355 992,45	Аналитический метод	0,10	—
34	2 029 011,89	3 355 995,05	Аналитический метод	0,10	—
35	2 029 010,52	3 355 997,80	Аналитический метод	0,10	—
36	2 029 005,94	3 356 003,57	Аналитический метод	0,10	—
37	2 029 003,12	3 356 005,93	Аналитический метод	0,10	—
38	2 028 997,53	3 356 010,04	Аналитический метод	0,10	—
39	2 028 994,05	3 356 012,24	Аналитический метод	0,10	—
40	2 028 988,64	3 356 014,39	Аналитический метод	0,10	—
41	2 028 984,83	3 356 015,14	Аналитический метод	0,10	—
42	2 028 981,19	3 356 015,38	Аналитический метод	0,10	—
43	2 028 976,72	3 356 014,98	Аналитический метод	0,10	—
44	2 028 969,40	3 356 012,55	Аналитический метод	0,10	—
45	2 028 967,73	3 356 011,63	Аналитический метод	0,10	—
46	2 028 768,87	3 356 085,83	Аналитический метод	0,10	—
47	2 028 767,65	3 356 089,62	Аналитический метод	0,10	—

Сведения о местоположении границ объекта					
1	2	3	4	5	6
48	2 028 766,33	3 356 092,16	Аналитический метод	0,10	—
49	2 028 761,75	3 356 097,93	Аналитический метод	0,10	—
50	2 028 758,46	3 356 100,60	Аналитический метод	0,10	—
51	2 028 756,65	3 356 101,75	Аналитический метод	0,10	—
52	2 028 753,02	3 356 103,47	Аналитический метод	0,10	—
53	2 028 745,93	3 356 106,16	Аналитический метод	0,10	—
54	2 028 740,22	3 356 107,59	Аналитический метод	0,10	—
55	2 028 736,66	3 356 107,83	Аналитический метод	0,10	—
56	2 028 733,06	3 356 107,59	Аналитический метод	0,10	—
57	2 028 729,42	3 356 106,85	Аналитический метод	0,10	—
58	2 028 723,50	3 356 104,38	Аналитический метод	0,10	—
59	2 028 721,93	3 356 103,40	Аналитический метод	0,10	—
60	2 028 516,81	3 356 179,90	Аналитический метод	0,10	—
61	2 028 513,82	3 356 180,82	Аналитический метод	0,10	—
62	2 028 507,51	3 356 181,63	Аналитический метод	0,10	—
63	2 028 504,20	3 356 181,45	Аналитический метод	0,10	—
64	2 028 498,20	3 356 179,84	Аналитический метод	0,10	—
65	2 028 494,88	3 356 182,57	Аналитический метод	0,10	—
66	2 028 492,89	3 356 183,79	Аналитический метод	0,10	—
67	2 028 487,51	3 356 186,05	Аналитический метод	0,10	—
68	2 028 484,98	3 356 186,68	Аналитический метод	0,10	—
69	2 028 480,44	3 356 187,23	Аналитический метод	0,10	—
70	2 028 431,75	3 356 189,36	Аналитический метод	0,10	—
71	2 028 427,12	3 356 190,72	Аналитический метод	0,10	—
72	2 028 351,02	3 356 194,07	Аналитический метод	0,10	—
73	2 028 347,53	3 356 193,13	Аналитический метод	0,10	—
74	2 028 344,03	3 356 193,32	Аналитический метод	0,10	—
75	2 028 341,44	3 356 193,19	Аналитический метод	0,10	—
76	2 028 338,09	3 356 192,66	Аналитический метод	0,10	—
77	2 028 331,77	3 356 190,43	Аналитический метод	0,10	—
78	2 028 330,26	3 356 189,62	Аналитический метод	0,10	—
79	2 028 326,04	3 356 186,55	Аналитический метод	0,10	—
80	2 028 295,88	3 356 158,83	Аналитический метод	0,10	—
81	2 028 163,42	3 356 164,63	Аналитический метод	0,10	—
82	2 028 158,29	3 356 170,43	Аналитический метод	0,10	—
83	2 028 154,49	3 356 173,12	Аналитический метод	0,10	—
84	2 028 152,10	3 356 174,34	Аналитический метод	0,10	—
85	2 028 144,66	3 356 176,48	Аналитический метод	0,10	—
86	2 028 141,58	3 356 176,74	Аналитический метод	0,10	—
87	2 028 134,10	3 356 176,93	Аналитический метод	0,10	—
88	2 028 128,13	3 356 176,22	Аналитический метод	0,10	—
89	2 028 121,50	3 356 173,78	Аналитический метод	0,10	—
90	2 028 115,31	3 356 169,36	Аналитический метод	0,10	—
91	2 028 113,14	3 356 166,74	Аналитический метод	0,10	—
92	2 027 802,28	3 356 180,58	Аналитический метод	0,10	—
93	2 027 799,71	3 356 183,97	Аналитический метод	0,10	—
94	2 027 796,52	3 356 186,84	Аналитический метод	0,10	—
95	2 027 793,53	3 356 188,86	Аналитический метод	0,10	—
96	2 027 789,06	3 356 190,88	Аналитический метод	0,10	—
97	2 027 781,85	3 356 192,36	Аналитический метод	0,10	—
98	2 027 774,46	3 356 192,77	Аналитический метод	0,10	—
99	2 027 767,91	3 356 192,27	Аналитический метод	0,10	—
100	2 027 761,38	3 356 190,06	Аналитический метод	0,10	—
101	2 027 758,76	3 356 188,59	Аналитический метод	0,10	—
102	2 027 752,33	3 356 182,61	Аналитический метод	0,10	—

Раздел 2

Сведения о местоположении границ объекта					
1	2	3	4	5	6
103	2 027 582,72	3 356 190,08	Аналитический метод	0,10	—
104	2 027 580,86	3 356 190,10	Аналитический метод	0,10	—
105	2 027 578,85	3 356 189,71	Аналитический метод	0,10	—
106	2 027 574,45	3 356 191,52	Аналитический метод	0,10	—
107	2 027 388,17	3 356 248,12	Аналитический метод	0,10	—
108	2 027 386,76	3 356 251,55	Аналитический метод	0,10	—
109	2 027 384,20	3 356 255,18	Аналитический метод	0,10	—
110	2 027 381,50	3 356 258,00	Аналитический метод	0,10	—
111	2 027 377,11	3 356 261,22	Аналитический метод	0,10	—
112	2 027 370,81	3 356 263,87	Аналитический метод	0,10	—
113	2 027 363,92	3 356 264,84	Аналитический метод	0,10	—
114	2 027 356,21	3 356 264,83	Аналитический метод	0,10	—
115	2 027 349,06	3 356 263,78	Аналитический метод	0,10	—
116	2 027 343,14	3 356 261,30	Аналитический метод	0,10	—
117	2 027 339,99	3 356 259,18	Аналитический метод	0,10	—
118	2 027 334,69	3 356 253,77	Аналитический метод	0,10	—
119	2 027 332,40	3 356 250,04	Аналитический метод	0,10	—
120	2 027 331,41	3 356 247,24	Аналитический метод	0,10	—
121	2 027 212,88	3 356 207,00	Аналитический метод	0,10	—
122	2 027 211,32	3 356 206,30	Аналитический метод	0,10	—
123	2 027 207,70	3 356 206,67	Аналитический метод	0,10	—
124	2 027 153,66	3 356 208,68	Аналитический метод	0,10	—
125	2 027 145,87	3 356 216,29	Аналитический метод	0,10	—
126	2 027 141,38	3 356 218,55	Аналитический метод	0,10	—
127	2 027 135,40	3 356 220,15	Аналитический метод	0,10	—
128	2 027 132,81	3 356 220,44	Аналитический метод	0,10	—
129	2 027 124,22	3 356 220,85	Аналитический метод	0,10	—
130	2 027 116,83	3 356 219,73	Аналитический метод	0,10	—
131	2 027 113,62	3 356 218,56	Аналитический метод	0,10	—
132	2 027 110,80	3 356 217,16	Аналитический метод	0,10	—
133	2 027 105,62	3 356 213,19	Аналитический метод	0,10	—
134	2 027 103,83	3 356 210,99	Аналитический метод	0,10	—
135	2 026 943,03	3 356 217,98	Аналитический метод	0,10	—
136	2 026 939,29	3 356 217,87	Аналитический метод	0,10	—
137	2 026 934,95	3 356 217,09	Аналитический метод	0,10	—
138	2 026 928,57	3 356 218,57	Аналитический метод	0,10	—
139	2 026 782,87	3 356 225,15	Аналитический метод	0,10	—
140	2 026 777,08	3 356 224,57	Аналитический метод	0,10	—
141	2 026 771,68	3 356 222,82	Аналитический метод	0,10	—
142	2 026 769,09	3 356 221,52	Аналитический метод	0,10	—
143	2 026 765,32	3 356 218,85	Аналитический метод	0,10	—
144	2 026 762,66	3 356 216,22	Аналитический метод	0,10	—
145	2 026 757,66	3 356 217,67	Аналитический метод	0,10	—
146	2 026 755,73	3 356 217,74	Аналитический метод	0,10	—
147	2 026 749,04	3 356 216,83	Аналитический метод	0,10	—
148	2 026 745,99	3 356 215,82	Аналитический метод	0,10	—
149	2 026 741,03	3 356 213,27	Аналитический метод	0,10	—
150	2 026 508,09	3 356 058,37	Аналитический метод	0,10	—
151	2 026 503,35	3 356 053,69	Аналитический метод	0,10	—
152	2 026 496,20	3 356 050,42	Аналитический метод	0,10	—
153	2 026 210,07	3 355 860,39	Аналитический метод	0,10	—
154	2 026 206,93	3 355 858,16	Аналитический метод	0,10	—
155	2 026 202,63	3 355 853,54	Аналитический метод	0,10	—
156	2 026 199,90	3 355 852,81	Аналитический метод	0,10	—
157	2 026 195,35	3 355 850,43	Аналитический метод	0,10	—

Сведения о местоположении границ объекта					
1	2	3	4	5	6
158	2 025 996,20	3 355 718,16	Аналитический метод	0,10	—
159	2 025 993,50	3 355 716,09	Аналитический метод	0,10	—
160	2 025 989,59	3 355 711,96	Аналитический метод	0,10	—
161	2 025 987,55	3 355 708,90	Аналитический метод	0,10	—
162	2 025 985,79	3 355 704,72	Аналитический метод	0,10	—
163	2 025 981,35	3 355 703,91	Аналитический метод	0,10	—
164	2 025 977,55	3 355 702,40	Аналитический метод	0,10	—
165	2 025 973,95	3 355 700,31	Аналитический метод	0,10	—
166	2 025 971,37	3 355 698,33	Аналитический метод	0,10	—
167	2 025 968,03	3 355 695,41	Аналитический метод	0,10	—
168	2 025 954,87	3 355 683,47	Аналитический метод	0,10	—
169	2 025 841,95	3 355 579,50	Аналитический метод	0,10	—
170	2 025 839,58	3 355 577,27	Аналитический метод	0,10	—
171	2 025 835,14	3 355 571,66	Аналитический метод	0,10	—
172	2 025 832,39	3 355 570,14	Аналитический метод	0,10	—
173	2 025 829,46	3 355 567,89	Аналитический метод	0,10	—
174	2 025 814,40	3 355 554,19	Аналитический метод	0,10	—
175	2 025 574,23	3 355 333,06	Аналитический метод	0,10	—
176	2 025 569,48	3 355 327,13	Аналитический метод	0,10	—
177	2 025 566,58	3 355 325,52	Аналитический метод	0,10	—
178	2 025 563,24	3 355 322,92	Аналитический метод	0,10	—
179	2 025 410,96	3 355 182,73	Аналитический метод	0,10	—
180	2 025 406,11	3 355 177,67	Аналитический метод	0,10	—
181	2 025 404,17	3 355 174,92	Аналитический метод	0,10	—
182	2 025 398,04	3 355 170,84	Аналитический метод	0,10	—
183	2 025 249,47	3 355 033,90	Аналитический метод	0,10	—
184	2 025 245,56	3 355 034,31	Аналитический метод	0,10	—
185	2 025 241,14	3 355 033,97	Аналитический метод	0,10	—
186	2 025 233,44	3 355 031,48	Аналитический метод	0,10	—
187	2 025 223,61	3 355 026,55	Аналитический метод	0,10	—
188	2 025 218,49	3 355 022,73	Аналитический метод	0,10	—
189	2 025 214,22	3 355 017,55	Аналитический метод	0,10	—
190	2 025 213,50	3 355 016,31	Аналитический метод	0,10	—
191	2 025 142,58	3 355 003,70	Аналитический метод	0,10	—
192	2 025 138,30	3 355 002,63	Аналитический метод	0,10	—
193	2 025 136,33	3 355 001,88	Аналитический метод	0,10	—
194	2 025 133,53	3 355 000,49	Аналитический метод	0,10	—
195	2 025 129,20	3 354 997,37	Аналитический метод	0,10	—
196	2 025 124,65	3 354 991,98	Аналитический метод	0,10	—
197	2 025 121,68	3 354 992,20	Аналитический метод	0,10	—
198	2 025 116,89	3 354 991,74	Аналитический метод	0,10	—
199	2 025 112,89	3 354 990,68	Аналитический метод	0,10	—
200	2 025 108,32	3 354 988,61	Аналитический метод	0,10	—
201	2 025 104,35	3 354 985,84	Аналитический метод	0,10	—
202	2 025 033,79	3 354 926,52	Аналитический метод	0,10	—
203	2 025 029,04	3 354 921,17	Аналитический метод	0,10	—
204	2 025 026,53	3 354 919,93	Аналитический метод	0,10	—
205	2 025 022,95	3 354 917,42	Аналитический метод	0,10	—
206	2 024 757,81	3 354 694,75	Аналитический метод	0,10	—
207	2 024 755,09	3 354 692,18	Аналитический метод	0,10	—
208	2 024 752,52	3 354 688,75	Аналитический метод	0,10	—
209	2 024 750,04	3 354 687,50	Аналитический метод	0,10	—
210	2 024 746,45	3 354 684,99	Аналитический метод	0,10	—
211	2 024 533,16	3 354 505,71	Аналитический метод	0,10	—
212	2 024 531,72	3 354 504,40	Аналитический метод	0,10	—

Сведения о местоположении границ объекта					
1	2	3	4	5	6
213	2 024 528,36	3 354 500,18	Аналитический метод	0,10	—
214	2 024 525,95	3 354 498,99	Аналитический метод	0,10	—
215	2 024 522,90	3 354 496,92	Аналитический метод	0,10	—
216	2 024 519,56	3 354 494,25	Аналитический метод	0,10	—
217	2 024 328,85	3 354 334,05	Аналитический метод	0,10	—
218	2 024 325,86	3 354 330,62	Аналитический метод	0,10	—
219	2 024 324,09	3 354 327,94	Аналитический метод	0,10	—
220	2 024 321,84	3 354 322,80	Аналитический метод	0,10	—
221	2 024 320,55	3 354 315,94	Аналитический метод	0,10	—
222	2 024 320,49	3 354 314,14	Аналитический метод	0,10	—
223	2 024 321,12	3 354 308,49	Аналитический метод	0,10	—
224	2 024 370,34	3 354 132,72	Аналитический метод	0,10	—
225	2 024 351,41	3 354 127,49	Аналитический метод	0,10	—
226	2 024 345,57	3 354 125,04	Аналитический метод	0,10	—
227	2 024 342,34	3 354 122,86	Аналитический метод	0,10	—
228	2 024 338,51	3 354 119,31	Аналитический метод	0,10	—
229	2 024 335,41	3 354 115,05	Аналитический метод	0,10	—
230	2 024 333,91	3 354 112,00	Аналитический метод	0,10	—
231	2 024 332,24	3 354 106,58	Аналитический метод	0,10	—
232	2 024 331,70	3 354 101,43	Аналитический метод	0,10	—
233	2 024 331,83	3 354 098,80	Аналитический метод	0,10	—
234	2 024 332,69	3 354 094,03	Аналитический метод	0,10	—
235	2 024 340,21	3 354 067,31	Аналитический метод	0,10	—
236	2 024 341,04	3 354 064,10	Аналитический метод	0,10	—
237	2 024 343,30	3 354 058,90	Аналитический метод	0,10	—
238	2 024 352,45	3 354 049,75	Аналитический метод	0,10	—
239	2 024 364,95	3 354 046,40	Аналитический метод	0,10	—
240	2 024 377,45	3 354 049,75	Аналитический метод	0,10	—
241	2 024 386,60	3 354 058,90	Аналитический метод	0,10	—
242	2 024 389,95	3 354 071,40	Аналитический метод	0,10	—
243	2 024 388,79	3 354 079,26	Аналитический метод	0,10	—
244	2 024 387,05	3 354 085,46	Аналитический метод	0,10	—
245	2 024 406,94	3 354 091,07	Аналитический метод	0,10	—
246	2 024 412,30	3 354 093,38	Аналитический метод	0,10	—
247	2 024 417,48	3 354 097,35	Аналитический метод	0,10	—
248	2 024 419,45	3 354 099,50	Аналитический метод	0,10	—
249	2 024 422,04	3 354 103,17	Аналитический метод	0,10	—
250	2 024 423,50	3 354 106,13	Аналитический метод	0,10	—
251	2 024 424,70	3 354 109,46	Аналитический метод	0,10	—
252	2 024 425,82	3 354 116,86	Аналитический метод	0,10	—
253	2 024 425,52	3 354 120,82	Аналитический метод	0,10	—
254	2 024 424,47	3 354 125,44	Аналитический метод	0,10	—
255	2 024 423,33	3 354 128,93	Аналитический метод	0,10	—
256	2 024 373,63	3 354 306,48	Аналитический метод	0,10	—
257	2 024 540,87	3 354 446,86	Аналитический метод	0,10	—
258	2 024 544,45	3 354 445,76	Аналитический метод	0,10	—
259	2 024 546,65	3 354 445,67	Аналитический метод	0,10	—
260	2 024 549,40	3 354 445,82	Аналитический метод	0,10	—
261	2 024 555,07	3 354 447,02	Аналитический метод	0,10	—
262	2 024 560,09	3 354 449,22	Аналитический метод	0,10	—
263	2 024 563,81	3 354 451,78	Аналитический метод	0,10	—
264	2 024 569,25	3 354 456,27	Аналитический метод	0,10	—
265	2 024 570,28	3 354 457,16	Аналитический метод	0,10	—
266	2 024 575,47	3 354 463,47	Аналитический метод	0,10	—
267	2 024 576,61	3 354 465,66	Аналитический метод	0,10	—

Сведения о местоположении границ объекта					
1	2	3	4	5	6
268	2 024 578,68	3 354 472,00	Аналитический метод	0,10	—
269	2 024 579,18	3 354 477,00	Аналитический метод	0,10	—
270	2 024 579,07	3 354 478,98	Аналитический метод	0,10	—
271	2 024 765,05	3 354 635,30	Аналитический метод	0,10	—
272	2 024 770,74	3 354 634,38	Аналитический метод	0,10	—
273	2 024 773,52	3 354 634,50	Аналитический метод	0,10	—
274	2 024 776,35	3 354 634,90	Аналитический метод	0,10	—
275	2 024 781,02	3 354 636,26	Аналитический метод	0,10	—
276	2 024 785,01	3 354 638,22	Аналитический метод	0,10	—
277	2 024 788,41	3 354 640,63	Аналитический метод	0,10	—
278	2 024 793,97	3 354 645,30	Аналитический метод	0,10	—
279	2 024 797,05	3 354 648,38	Аналитический метод	0,10	—
280	2 024 799,89	3 354 652,34	Аналитический метод	0,10	—
281	2 024 801,38	3 354 655,37	Аналитический метод	0,10	—
282	2 024 802,33	3 354 657,95	Аналитический метод	0,10	—
283	2 024 803,55	3 354 665,68	Аналитический метод	0,10	—
284	2 024 803,45	3 354 667,73	Аналитический метод	0,10	—
285	2 025 041,30	3 354 867,54	Аналитический метод	0,10	—
286	2 025 043,42	3 354 867,01	Аналитический метод	0,10	—
287	2 025 047,45	3 354 866,72	Аналитический метод	0,10	—
288	2 025 051,94	3 354 867,11	Аналитический метод	0,10	—
289	2 025 056,03	3 354 868,12	Аналитический метод	0,10	—
290	2 025 061,07	3 354 870,39	Аналитический метод	0,10	—
291	2 025 064,40	3 354 872,69	Аналитический метод	0,10	—
292	2 025 070,29	3 354 877,51	Аналитический метод	0,10	—
293	2 025 074,68	3 354 882,16	Аналитический метод	0,10	—
294	2 025 076,27	3 354 884,58	Аналитический метод	0,10	—
295	2 025 077,27	3 354 886,50	Аналитический метод	0,10	—
296	2 025 079,05	3 354 891,41	Аналитический метод	0,10	—
297	2 025 079,80	3 354 895,91	Аналитический метод	0,10	—
298	2 025 079,78	3 354 899,86	Аналитический метод	0,10	—
299	2 025 126,92	3 354 939,49	Аналитический метод	0,10	—
300	2 025 129,00	3 354 939,18	Аналитический метод	0,10	—
301	2 025 133,09	3 354 939,04	Аналитический метод	0,10	—
302	2 025 142,77	3 354 941,37	Аналитический метод	0,10	—
303	2 025 151,88	3 354 945,62	Аналитический метод	0,10	—
304	2 025 156,30	3 354 948,28	Аналитический метод	0,10	—
305	2 025 160,33	3 354 951,94	Аналитический метод	0,10	—
306	2 025 162,85	3 354 955,23	Аналитический метод	0,10	—
307	2 025 163,70	3 354 956,66	Аналитический метод	0,10	—
308	2 025 235,39	3 354 969,41	Аналитический метод	0,10	—
309	2 025 243,53	3 354 972,38	Аналитический метод	0,10	—
310	2 025 246,31	3 354 974,18	Аналитический метод	0,10	—
311	2 025 249,60	3 354 977,01	Аналитический метод	0,10	—
312	2 025 252,96	3 354 981,18	Аналитический метод	0,10	—
313	2 025 255,60	3 354 980,95	Аналитический метод	0,10	—
314	2 025 260,42	3 354 981,42	Аналитический метод	0,10	—
315	2 025 268,37	3 354 984,35	Аналитический метод	0,10	—
316	2 025 273,57	3 354 988,12	Аналитический метод	0,10	—
317	2 025 418,65	3 355 121,84	Аналитический метод	0,10	—
318	2 025 423,37	3 355 121,29	Аналитический метод	0,10	—
319	2 025 426,03	3 355 121,43	Аналитический метод	0,10	—
320	2 025 430,40	3 355 122,21	Аналитический метод	0,10	—
321	2 025 433,74	3 355 123,33	Аналитический метод	0,10	—
322	2 025 437,36	3 355 125,05	Аналитический метод	0,10	—

Сведения о местоположении границ объекта					
1	2	3	4	5	6
323	2 025 441,74	3 355 128,26	Аналитический метод	0,10	—
324	2 025 446,83	3 355 132,81	Аналитический метод	0,10	—
325	2 025 450,99	3 355 137,47	Аналитический метод	0,10	—
326	2 025 452,30	3 355 139,50	Аналитический метод	0,10	—
327	2 025 454,42	3 355 144,26	Аналитический метод	0,10	—
328	2 025 455,66	3 355 149,89	Аналитический метод	0,10	—
329	2 025 455,84	3 355 152,92	Аналитический метод	0,10	—
330	2 025 455,62	3 355 155,89	Аналитический метод	0,10	—
331	2 025 584,25	3 355 274,30	Аналитический метод	0,10	—
332	2 025 586,98	3 355 273,62	Аналитический метод	0,10	—
333	2 025 589,29	3 355 273,52	Аналитический метод	0,10	—
334	2 025 592,13	3 355 273,68	Аналитический метод	0,10	—
335	2 025 596,28	3 355 274,44	Аналитический метод	0,10	—
336	2 025 602,11	3 355 276,73	Аналитический метод	0,10	—
337	2 025 607,61	3 355 280,62	Аналитический метод	0,10	—
338	2 025 612,61	3 355 285,21	Аналитический метод	0,10	—
339	2 025 616,33	3 355 289,45	Аналитический метод	0,10	—
340	2 025 617,94	3 355 291,92	Аналитический метод	0,10	—
341	2 025 619,29	3 355 294,62	Аналитический метод	0,10	—
342	2 025 621,42	3 355 302,75	Аналитический метод	0,10	—
343	2 025 621,56	3 355 305,41	Аналитический метод	0,10	—
344	2 025 621,38	3 355 308,42	Аналитический метод	0,10	—
345	2 025 849,86	3 355 518,86	Аналитический метод	0,10	—
346	2 025 852,09	3 355 518,41	Аналитический метод	0,10	—
347	2 025 855,10	3 355 518,23	Аналитический метод	0,10	—
348	2 025 861,62	3 355 519,11	Аналитический метод	0,10	—
349	2 025 864,56	3 355 520,03	Аналитический метод	0,10	—
350	2 025 868,45	3 355 521,85	Аналитический метод	0,10	—
351	2 025 872,88	3 355 525,10	Аналитический метод	0,10	—
352	2 025 878,62	3 355 530,38	Аналитический метод	0,10	—
353	2 025 881,69	3 355 533,78	Аналитический метод	0,10	—
354	2 025 883,55	3 355 536,56	Аналитический метод	0,10	—
355	2 025 885,23	3 355 540,08	Аналитический метод	0,10	—
356	2 025 886,47	3 355 544,13	Аналитический метод	0,10	—
357	2 025 887,11	3 355 549,75	Аналитический метод	0,10	—
358	2 025 886,92	3 355 552,95	Аналитический метод	0,10	—
359	2 025 996,88	3 355 654,08	Аналитический метод	0,10	—
360	2 025 998,86	3 355 653,98	Аналитический метод	0,10	—
361	2 026 003,15	3 355 654,35	Аналитический метод	0,10	—
362	2 026 007,58	3 355 655,49	Аналитический метод	0,10	—
363	2 026 012,25	3 355 657,60	Аналитический метод	0,10	—
364	2 026 015,89	3 355 660,21	Аналитический метод	0,10	—
365	2 026 022,98	3 355 665,82	Аналитический метод	0,10	—
366	2 026 027,19	3 355 670,00	Аналитический метод	0,10	—
367	2 026 029,43	3 355 673,26	Аналитический метод	0,10	—
368	2 026 031,54	3 355 677,89	Аналитический метод	0,10	—
369	2 026 032,52	3 355 682,26	Аналитический метод	0,10	—
370	2 026 208,35	3 355 799,04	Аналитический метод	0,10	—
371	2 026 210,85	3 355 798,05	Аналитический метод	0,10	—
372	2 026 214,10	3 355 797,47	Аналитический метод	0,10	—
373	2 026 217,22	3 355 797,28	Аналитический метод	0,10	—
374	2 026 220,58	3 355 797,50	Аналитический метод	0,10	—
375	2 026 230,36	3 355 800,70	Аналитический метод	0,10	—
376	2 026 233,21	3 355 802,43	Аналитический метод	0,10	—
377	2 026 237,54	3 355 805,32	Аналитический метод	0,10	—

Сведения о местоположении границ объекта					
1	2	3	4	5	6
378	2 026 240,62	3 355 807,71	Аналитический метод	0,10	—
379	2 026 245,75	3 355 813,70	Аналитический метод	0,10	—
380	2 026 248,70	3 355 820,03	Аналитический метод	0,10	—
381	2 026 249,79	3 355 826,74	Аналитический метод	0,10	—
382	2 026 508,73	3 355 998,71	Аналитический метод	0,10	—
383	2 026 513,25	3 355 997,46	Аналитический метод	0,10	—
384	2 026 517,95	3 355 997,01	Аналитический метод	0,10	—
385	2 026 521,07	3 355 997,20	Аналитический метод	0,10	—
386	2 026 528,19	3 355 999,01	Аналитический метод	0,10	—
387	2 026 532,97	3 356 001,51	Аналитический метод	0,10	—
388	2 026 538,72	3 356 005,35	Аналитический метод	0,10	—
389	2 026 541,43	3 356 007,44	Аналитический метод	0,10	—
390	2 026 545,35	3 356 011,57	Аналитический метод	0,10	—
391	2 026 547,40	3 356 014,59	Аналитический метод	0,10	—
392	2 026 549,60	3 356 019,61	Аналитический метод	0,10	—
393	2 026 550,85	3 356 026,75	Аналитический метод	0,10	—
394	2 026 757,88	3 356 164,43	Аналитический метод	0,10	—
395	2 026 764,69	3 356 162,70	Аналитический метод	0,10	—
396	2 026 773,06	3 356 163,78	Аналитический метод	0,10	—
397	2 026 782,18	3 356 166,32	Аналитический метод	0,10	—
398	2 026 787,68	3 356 168,60	Аналитический метод	0,10	—
399	2 026 792,42	3 356 171,89	Аналитический метод	0,10	—
400	2 026 794,69	3 356 174,59	Аналитический метод	0,10	—
401	2 026 907,99	3 356 169,47	Аналитический метод	0,10	—
402	2 026 911,77	3 356 164,99	Аналитический метод	0,10	—
403	2 026 914,27	3 356 162,88	Аналитический метод	0,10	—
404	2 026 917,90	3 356 160,58	Аналитический метод	0,10	—
405	2 026 928,70	3 356 157,59	Аналитический метод	0,10	—
406	2 026 936,23	3 356 157,26	Аналитический метод	0,10	—
407	2 026 939,53	3 356 157,33	Аналитический метод	0,10	—
408	2 026 946,67	3 356 158,85	Аналитический метод	0,10	—
409	2 026 950,88	3 356 160,79	Аналитический метод	0,10	—
410	2 026 953,33	3 356 162,40	Аналитический метод	0,10	—
411	2 026 956,48	3 356 165,06	Аналитический метод	0,10	—
412	2 026 958,24	3 356 167,27	Аналитический метод	0,10	—
413	2 027 113,20	3 356 160,54	Аналитический метод	0,10	—
414	2 027 120,01	3 356 160,05	Аналитический метод	0,10	—
415	2 027 126,37	3 356 160,89	Аналитический метод	0,10	—
416	2 027 127,94	3 356 160,37	Аналитический метод	0,10	—
417	2 027 134,19	3 356 159,37	Аналитический метод	0,10	—
418	2 027 190,14	3 356 157,23	Аналитический метод	0,10	—
419	2 027 191,46	3 356 155,42	Аналитический метод	0,10	—
420	2 027 198,13	3 356 149,66	Аналитический метод	0,10	—
421	2 027 201,32	3 356 148,02	Аналитический метод	0,10	—
422	2 027 207,99	3 356 146,09	Аналитический метод	0,10	—
423	2 027 211,95	3 356 145,78	Аналитический метод	0,10	—
424	2 027 215,50	3 356 146,03	Аналитический метод	0,10	—
425	2 027 222,95	3 356 147,10	Аналитический метод	0,10	—
426	2 027 230,74	3 356 149,57	Аналитический метод	0,10	—
427	2 027 232,47	3 356 150,49	Аналитический метод	0,10	—
428	2 027 236,24	3 356 153,16	Аналитический метод	0,10	—
429	2 027 239,70	3 356 156,64	Аналитический метод	0,10	—
430	2 027 242,24	3 356 160,26	Аналитический метод	0,10	—
431	2 027 243,85	3 356 163,60	Аналитический метод	0,10	—
432	2 027 244,27	3 356 164,86	Аналитический метод	0,10	—


Сведения о местоположении границ объекта					
1	2	3	4	5	6
433	2 027 360,44	3 356 204,29	Аналитический метод	0,10	—
434	2 027 544,00	3 356 148,52	Аналитический метод	0,10	—
435	2 027 545,90	3 356 144,21	Аналитический метод	0,10	—
436	2 027 548,19	3 356 140,89	Аналитический метод	0,10	—
437	2 027 550,34	3 356 138,50	Аналитический метод	0,10	—
438	2 027 556,76	3 356 133,86	Аналитический метод	0,10	—
439	2 027 563,97	3 356 131,38	Аналитический метод	0,10	—
440	2 027 571,64	3 356 130,00	Аналитический метод	0,10	—
441	2 027 576,07	3 356 129,60	Аналитический метод	0,10	—
442	2 027 579,72	3 356 129,87	Аналитический метод	0,10	—
443	2 027 583,70	3 356 130,70	Аналитический метод	0,10	—
444	2 027 589,17	3 356 132,92	Аналитический метод	0,10	—
445	2 027 593,84	3 356 136,16	Аналитический метод	0,10	—
446	2 027 595,89	3 356 138,11	Аналитический метод	0,10	—
447	2 027 596,88	3 356 139,40	Аналитический метод	0,10	—
448	2 027 767,64	3 356 131,88	Аналитический метод	0,10	—
449	2 027 776,18	3 356 133,02	Аналитический метод	0,10	—
450	2 027 781,94	3 356 131,44	Аналитический метод	0,10	—
451	2 028 128,58	3 356 116,00	Аналитический метод	0,10	—
452	2 028 135,96	3 356 116,92	Аналитический метод	0,10	—
453	2 028 138,47	3 356 116,10	Аналитический метод	0,10	—
454	2 028 143,04	3 356 115,47	Аналитический метод	0,10	—
455	2 028 304,48	3 356 108,40	Аналитический метод	0,10	—
456	2 028 306,60	3 356 108,49	Аналитический метод	0,10	—
457	2 028 310,13	3 356 109,00	Аналитический метод	0,10	—
458	2 028 316,60	3 356 111,30	Аналитический метод	0,10	—
459	2 028 318,83	3 356 112,57	Аналитический метод	0,10	—
460	2 028 322,36	3 356 115,21	Аналитический метод	0,10	—
461	2 028 352,32	3 356 142,80	Аналитический метод	0,10	—
462	2 028 467,40	3 356 137,72	Аналитический метод	0,10	—
463	2 028 468,99	3 356 135,77	Аналитический метод	0,10	—
464	2 028 471,18	3 356 133,78	Аналитический метод	0,10	—
465	2 028 475,48	3 356 130,91	Аналитический метод	0,10	—
466	2 028 481,01	3 356 128,70	Аналитический метод	0,10	—
467	2 028 491,43	3 356 126,50	Аналитический метод	0,10	—
468	2 028 495,64	3 356 125,86	Аналитический метод	0,10	—
469	2 028 497,66	3 356 125,78	Аналитический метод	0,10	—
470	2 028 501,50	3 356 126,08	Аналитический метод	0,10	—
471	2 028 510,13	3 356 129,03	Аналитический метод	0,10	—
472	2 028 721,36	3 356 050,23	Аналитический метод	0,10	—
473	2 028 728,53	3 356 048,72	Аналитический метод	0,10	—
474	2 028 730,81	3 356 047,06	Аналитический метод	0,10	—
475	2 028 734,81	3 356 045,17	Аналитический метод	0,10	—
476	2 028 963,79	3 355 959,73	Аналитический метод	0,10	—
477	2 029 014,07	3 355 887,52	Аналитический метод	0,10	—
478	2 029 018,90	3 355 882,35	Аналитический метод	0,10	—
479	2 029 022,76	3 355 879,67	Аналитический метод	0,10	—
480	2 029 027,80	3 355 877,46	Аналитический метод	0,10	—
481	2 029 033,00	3 355 876,35	Аналитический метод	0,10	—
482	2 029 035,92	3 355 876,18	Аналитический метод	0,10	—
483	2 029 039,09	3 355 876,35	Аналитический метод	0,10	—
484	2 029 043,29	3 355 874,65	Аналитический метод	0,10	—
485	2 029 047,67	3 355 873,69	Аналитический метод	0,10	—
1	2 029 051,46	3 355 873,42	Аналитический метод	0,10	—
3. Сведения о характерных точках части (частей) границы объекта					
1	2	3	4	5	6
—	—	—	—	—	—

Раздел 3

Сведения о местоположении измененных (уточненных) границ объекта							
1. Система координат		МСК-89, зона 3					
2. Сведения о характерных точках границ объекта							
Обозначение характерных точек границы	Существующие координаты, м		Измененные (уточненные) координаты, м		Метод определения координат характерной точки	Средняя квадратическа я погрешность положения характерной точки (Мт), м	Описание обозначения точки на местности (при наличии)
	X	Y	X	Y			
1	2	3	4	5	6	7	8
—	—	—	—	—	—	—	—
3. Сведения о характерных точках части (частей) границы объекта							
1	2	3	4	5	6	7	8
—	—	—	—	—	—	—	—

Схема расположения границ публичного сервитута

Основной лист

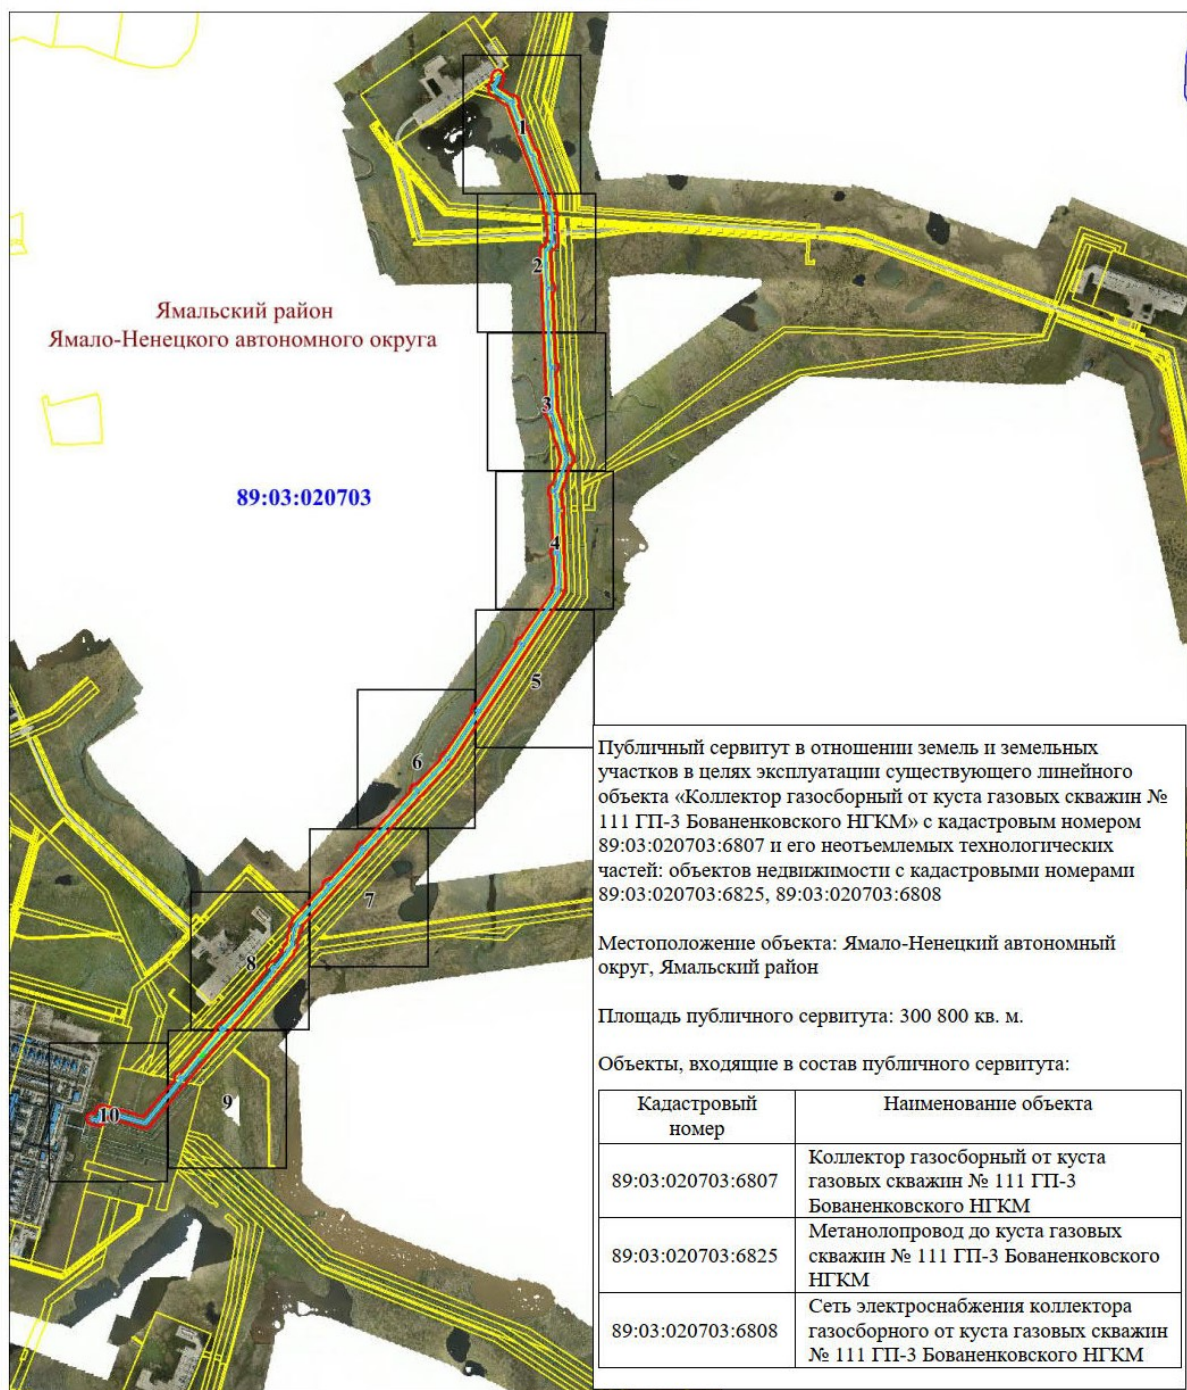

Масштаб 1: 30000

Используемые условные знаки и обозначения:



— область выносного листа,


23

— номер выносного листа.

Остальные используемые условные знаки и обозначения приведены на отдельной странице в конце раздела.

Схема расположения границ публичного сервитута


Выносной лист № 1

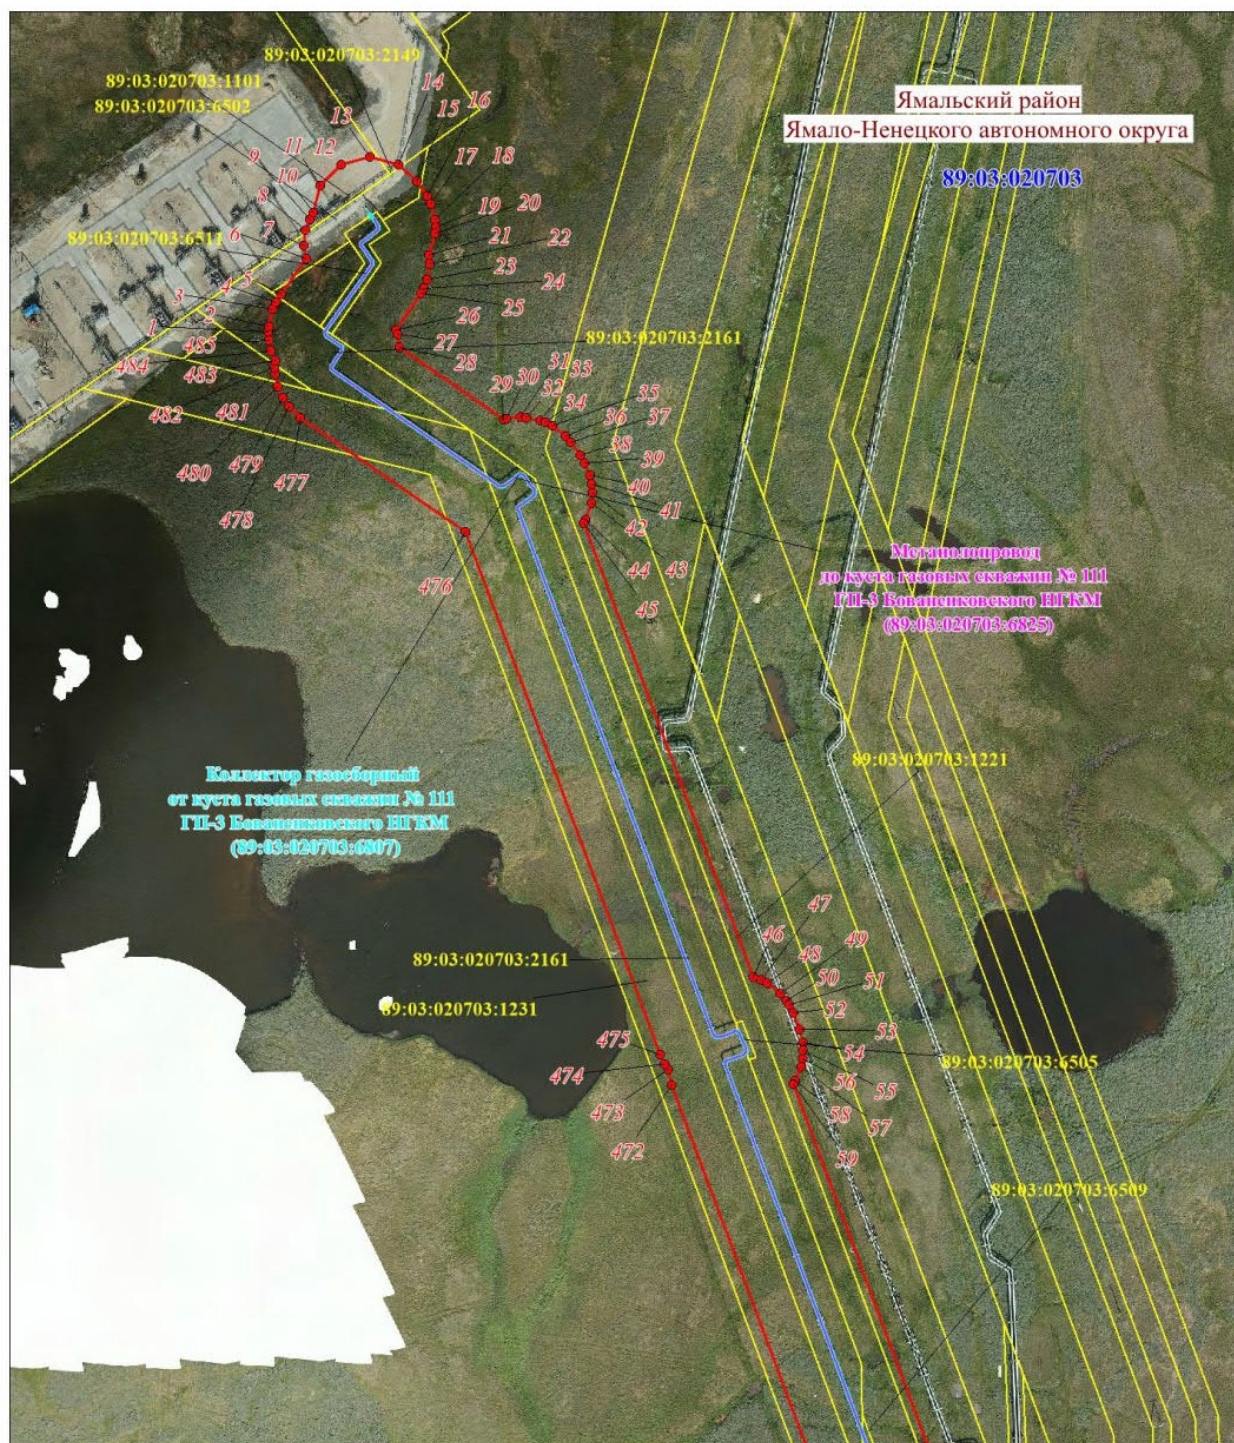

Масштаб 1: 3000

Схема расположения границ публичного сервитута


Выносной лист № 2

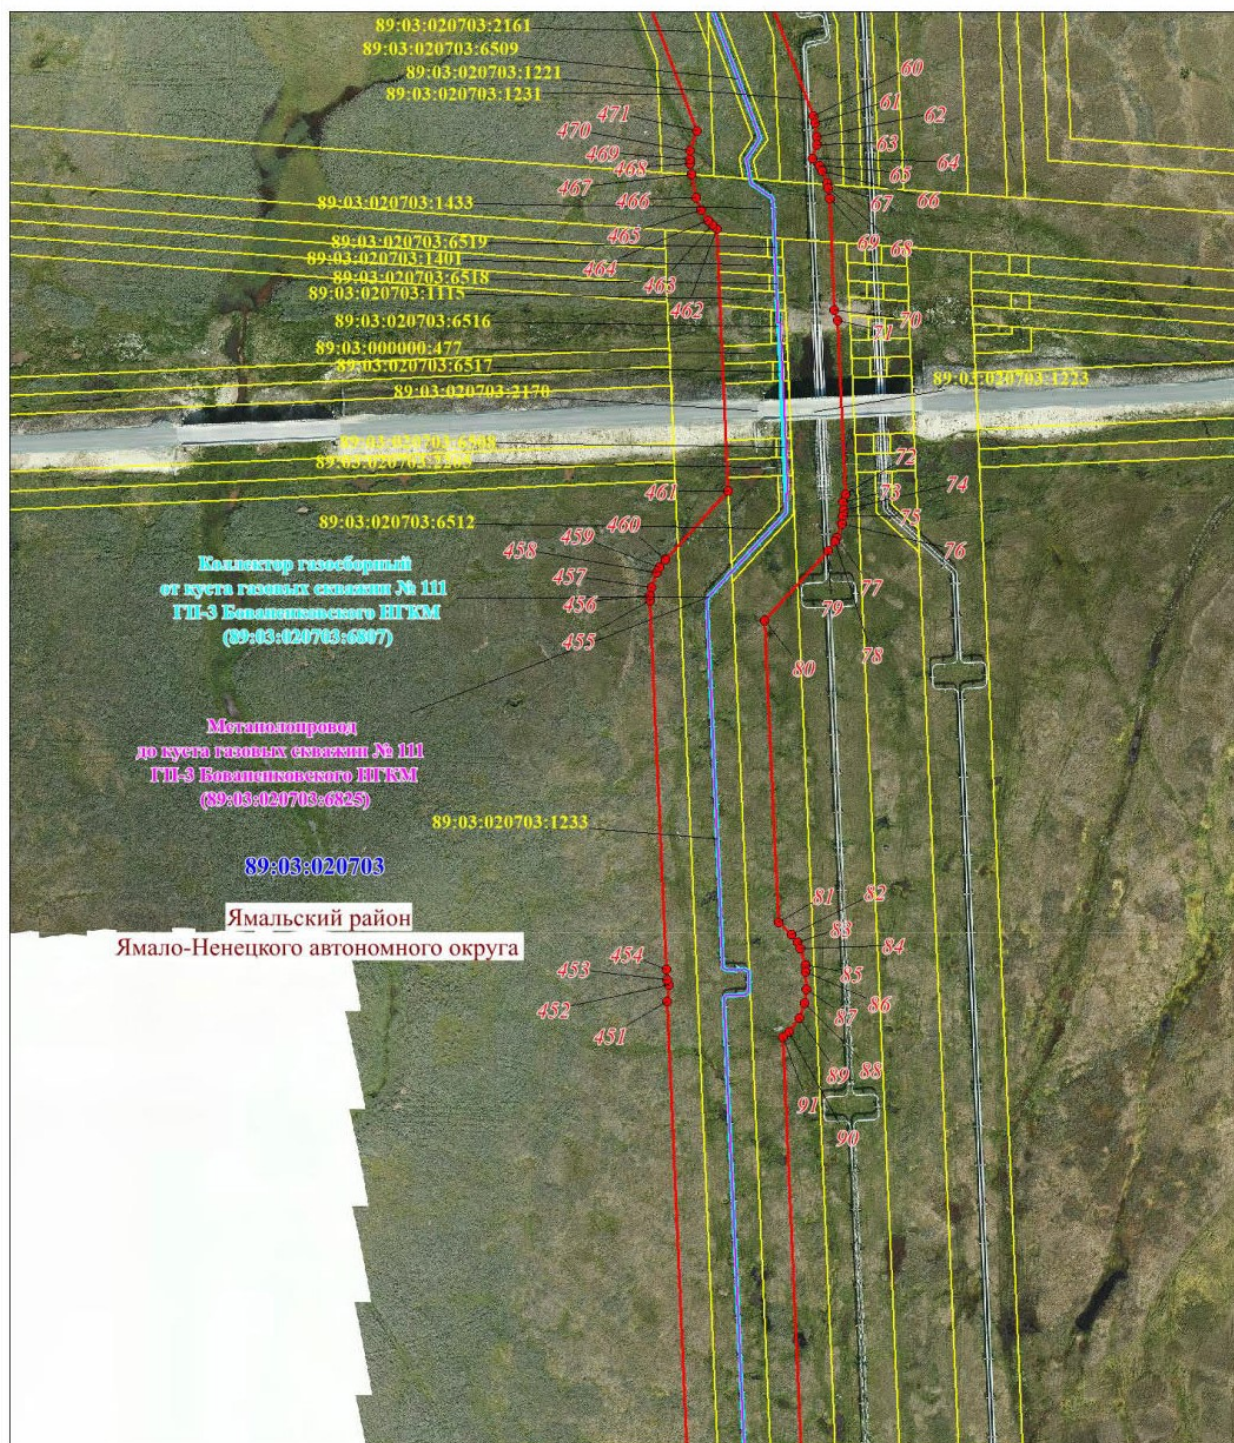

Масштаб 1: 3000

Схема расположения границ публичного сервитута


Выносной лист № 3

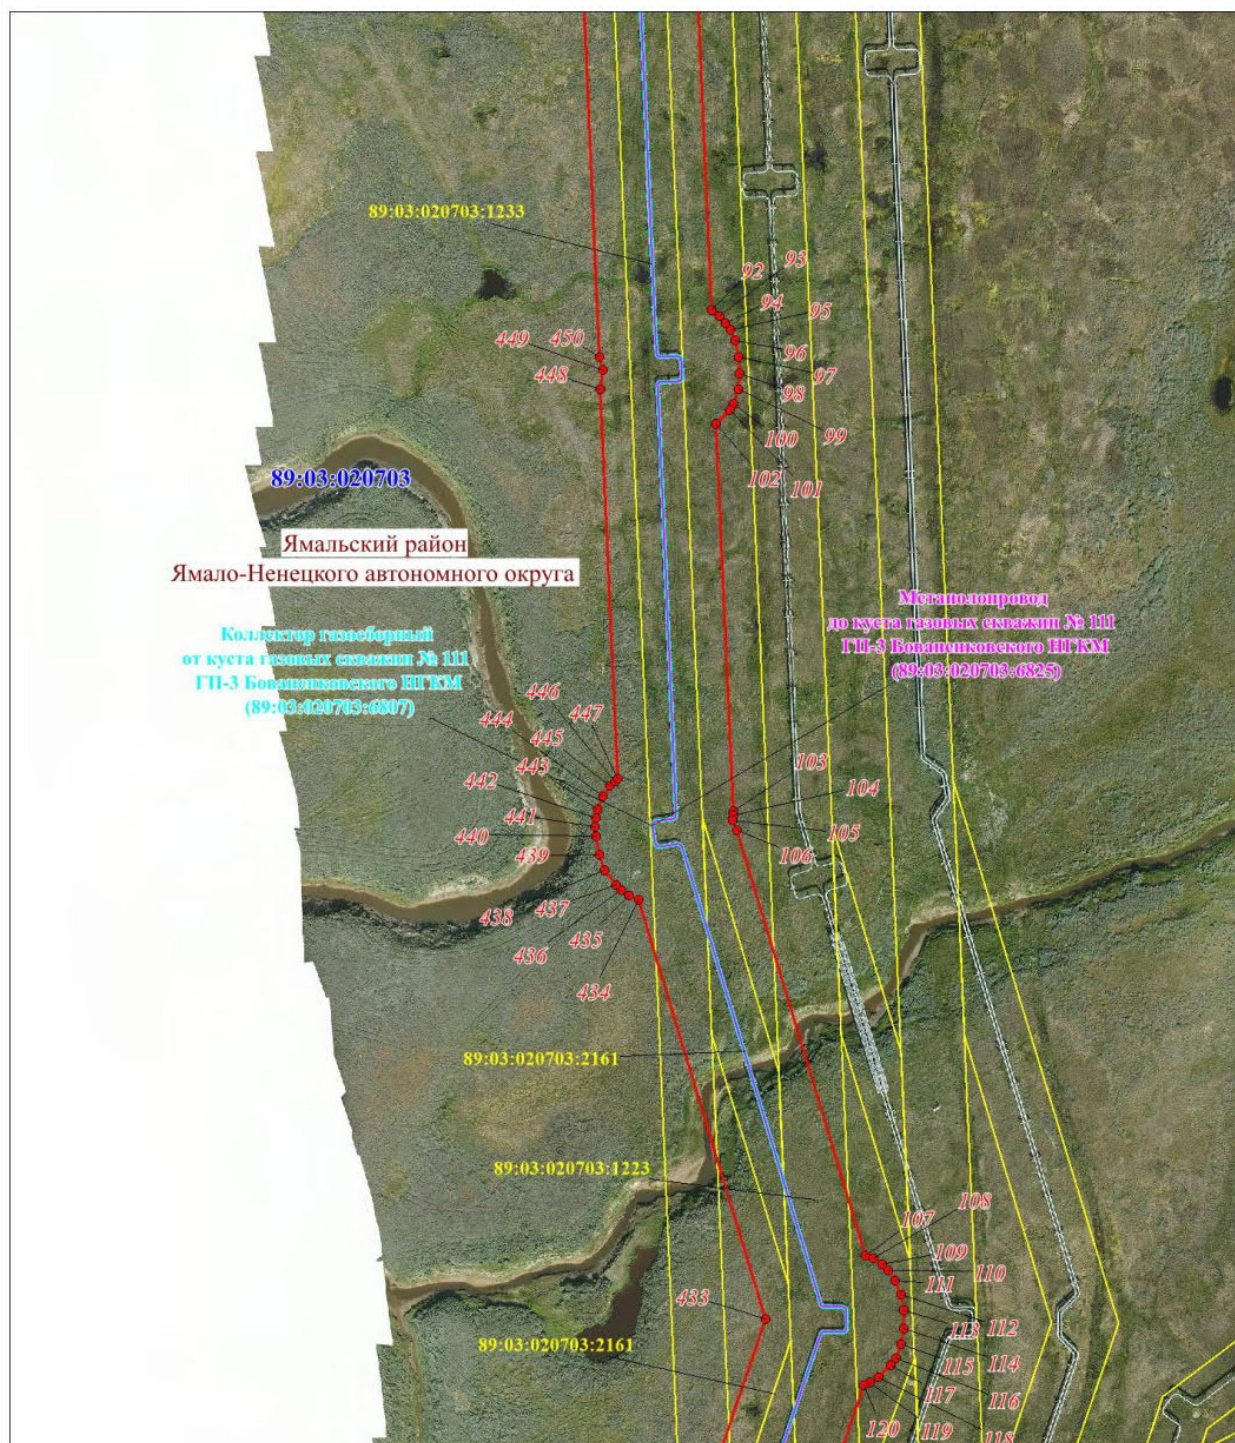

Масштаб 1: 3000

Схема расположения границ публичного сервитута


Выносной лист № 4

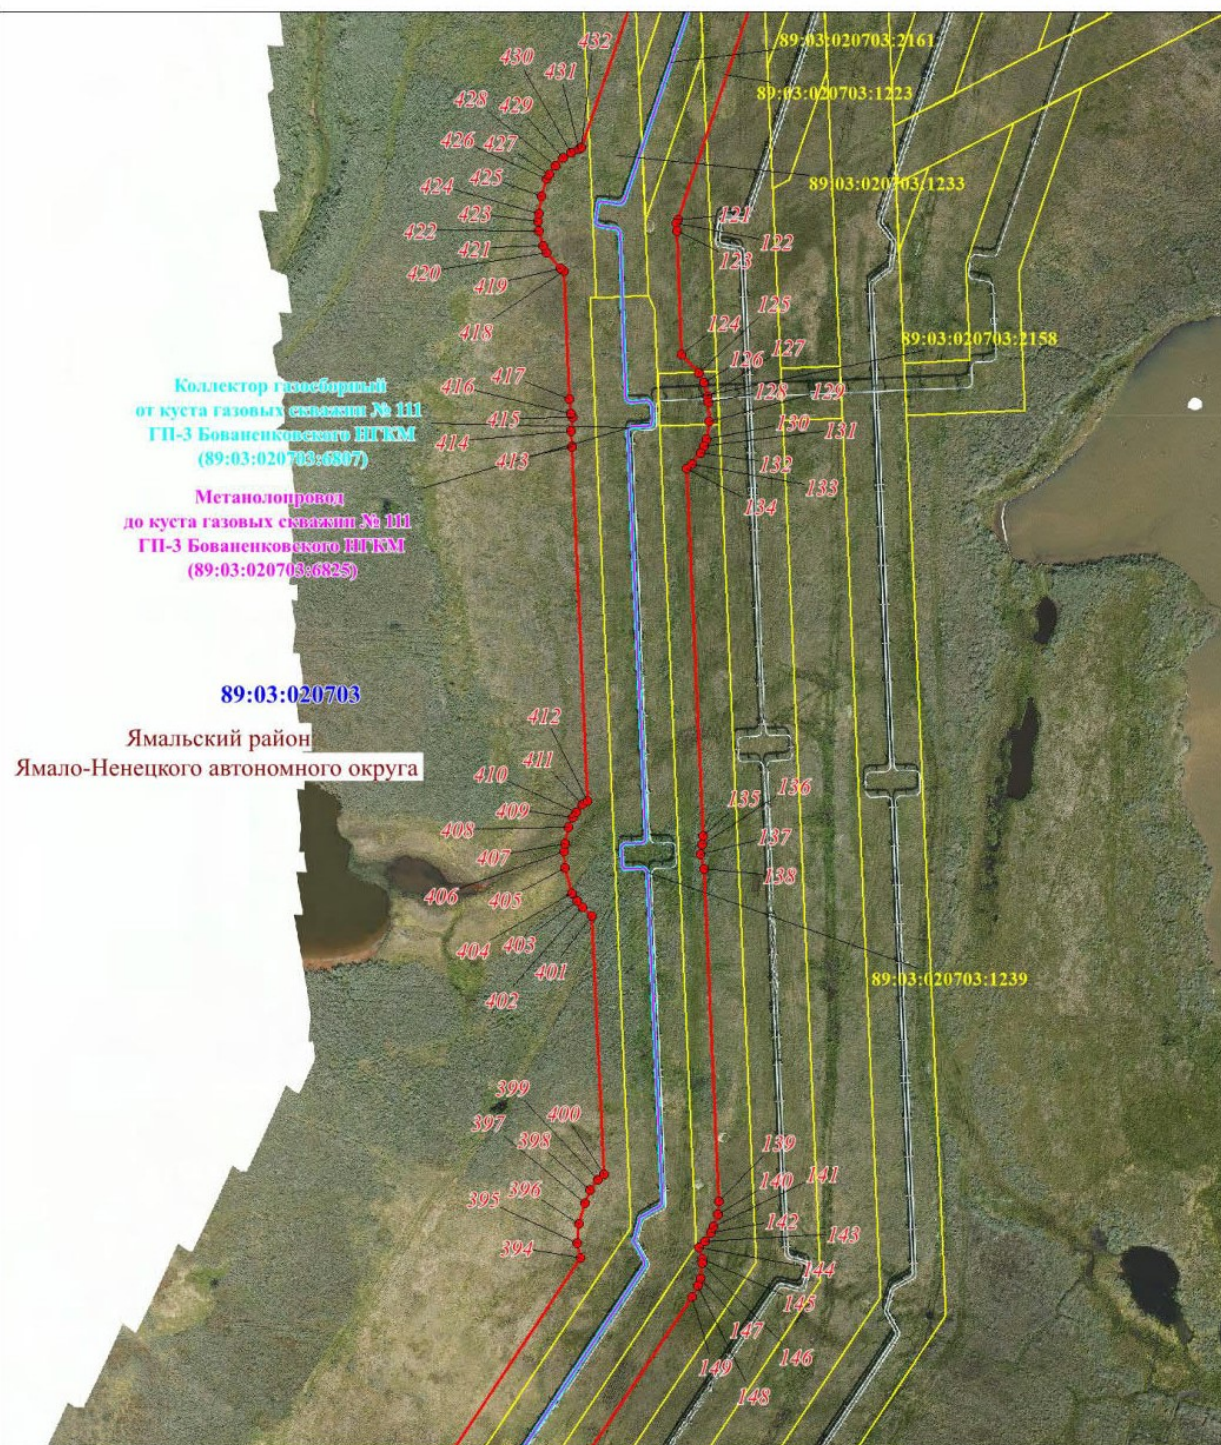

Масштаб 1: 3000

Схема расположения границ публичного сервитута


Выносной лист № 5

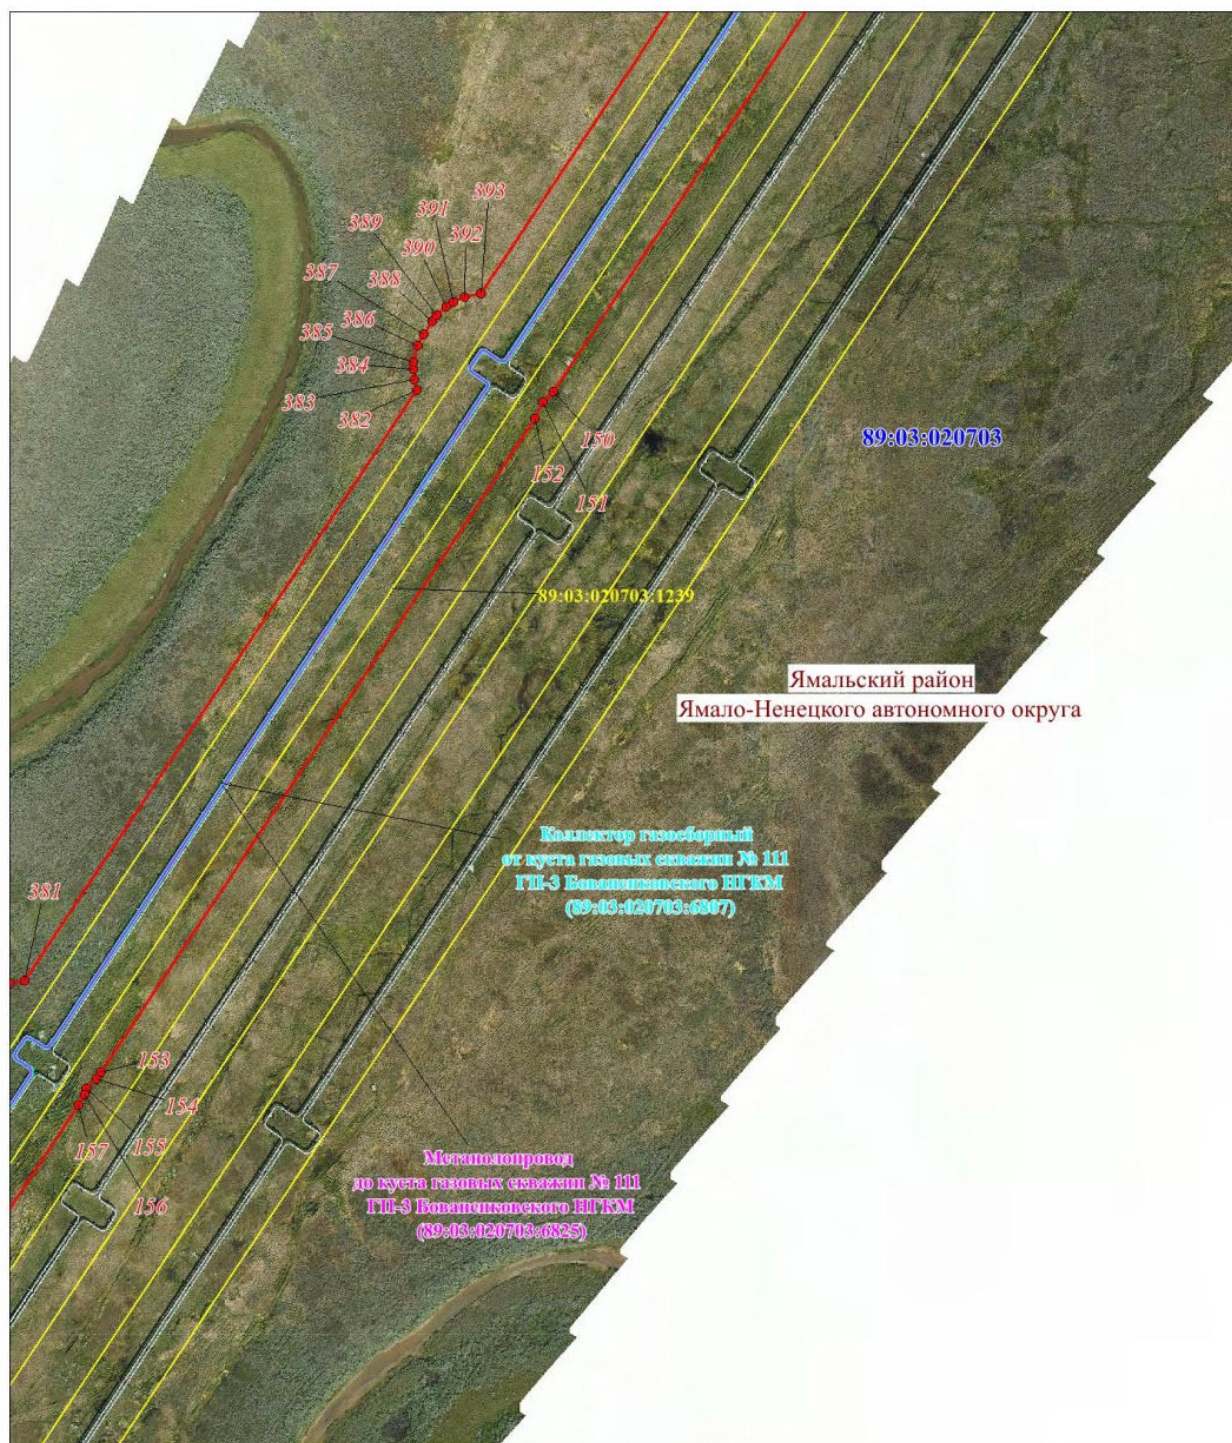

Масштаб 1: 3000

Схема расположения границ публичного сервитута

Выносной лист № 6

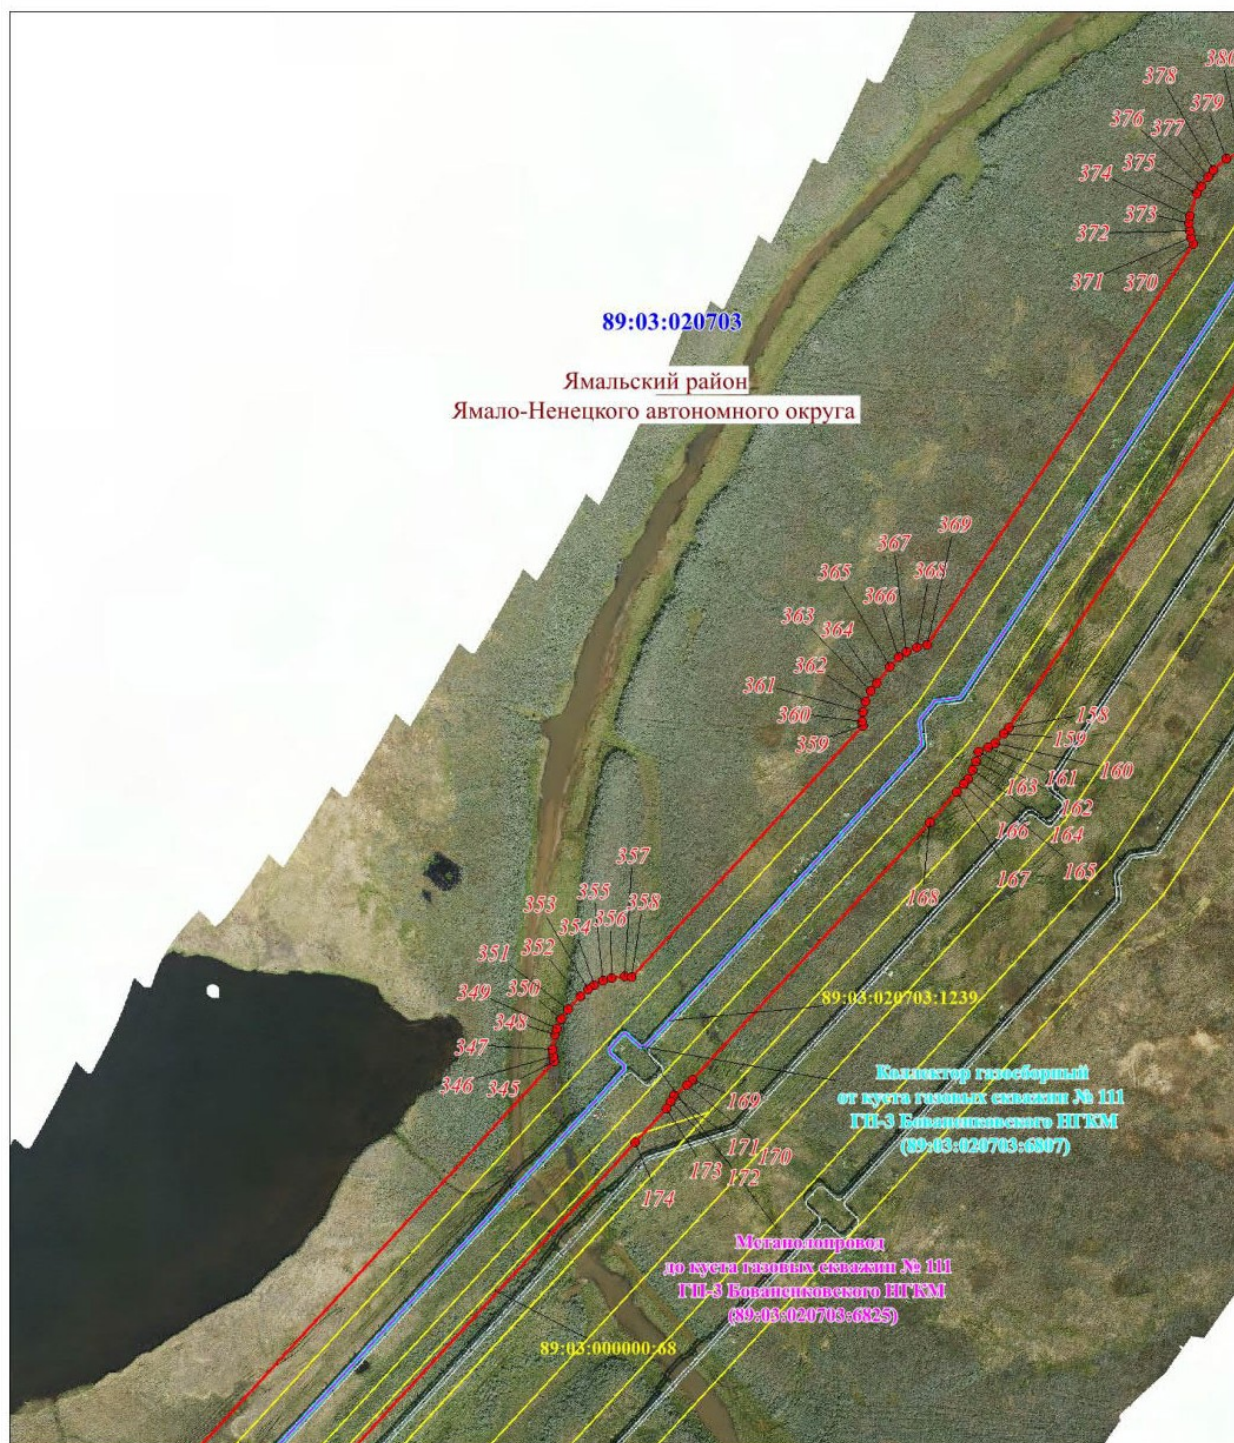

Масштаб 1: 3000

Схема расположения границ публичного сервитута


Выносной лист № 7



Масштаб 1: 3000

Схема расположения границ публичного сервитута


Выносной лист № 8

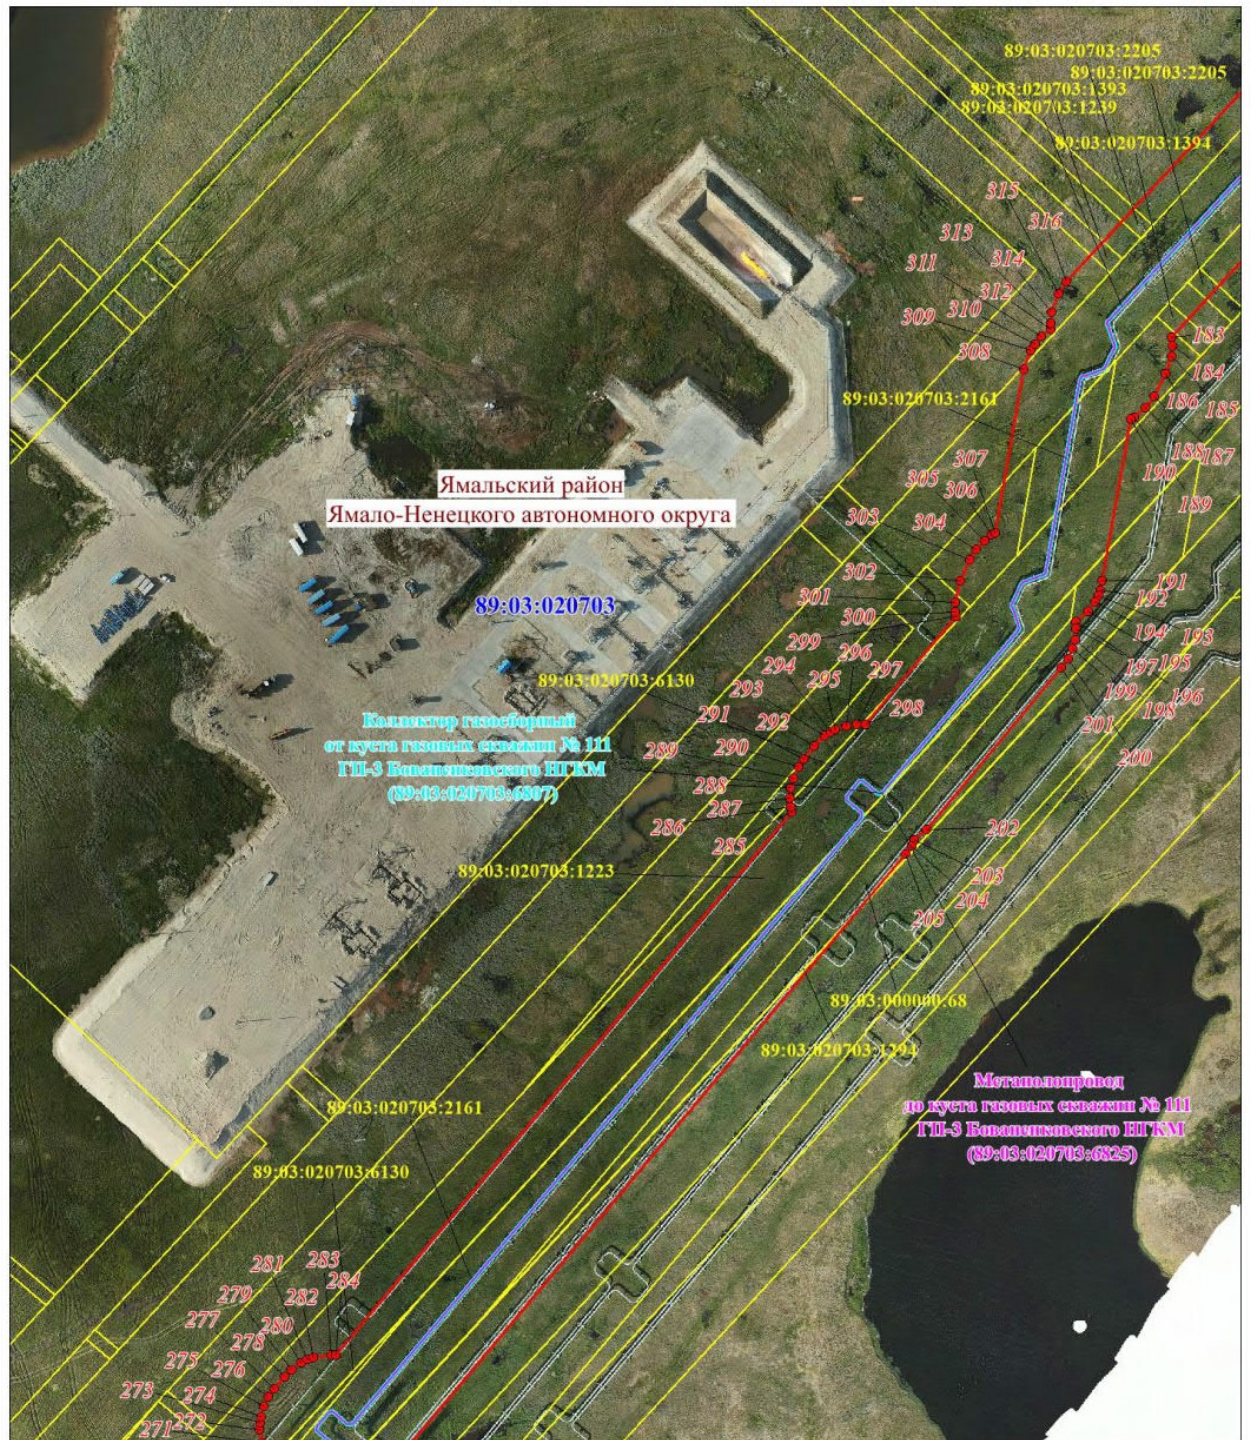

Масштаб 1: 3000

Схема расположения границ публичного сервитута


Выносной лист № 9

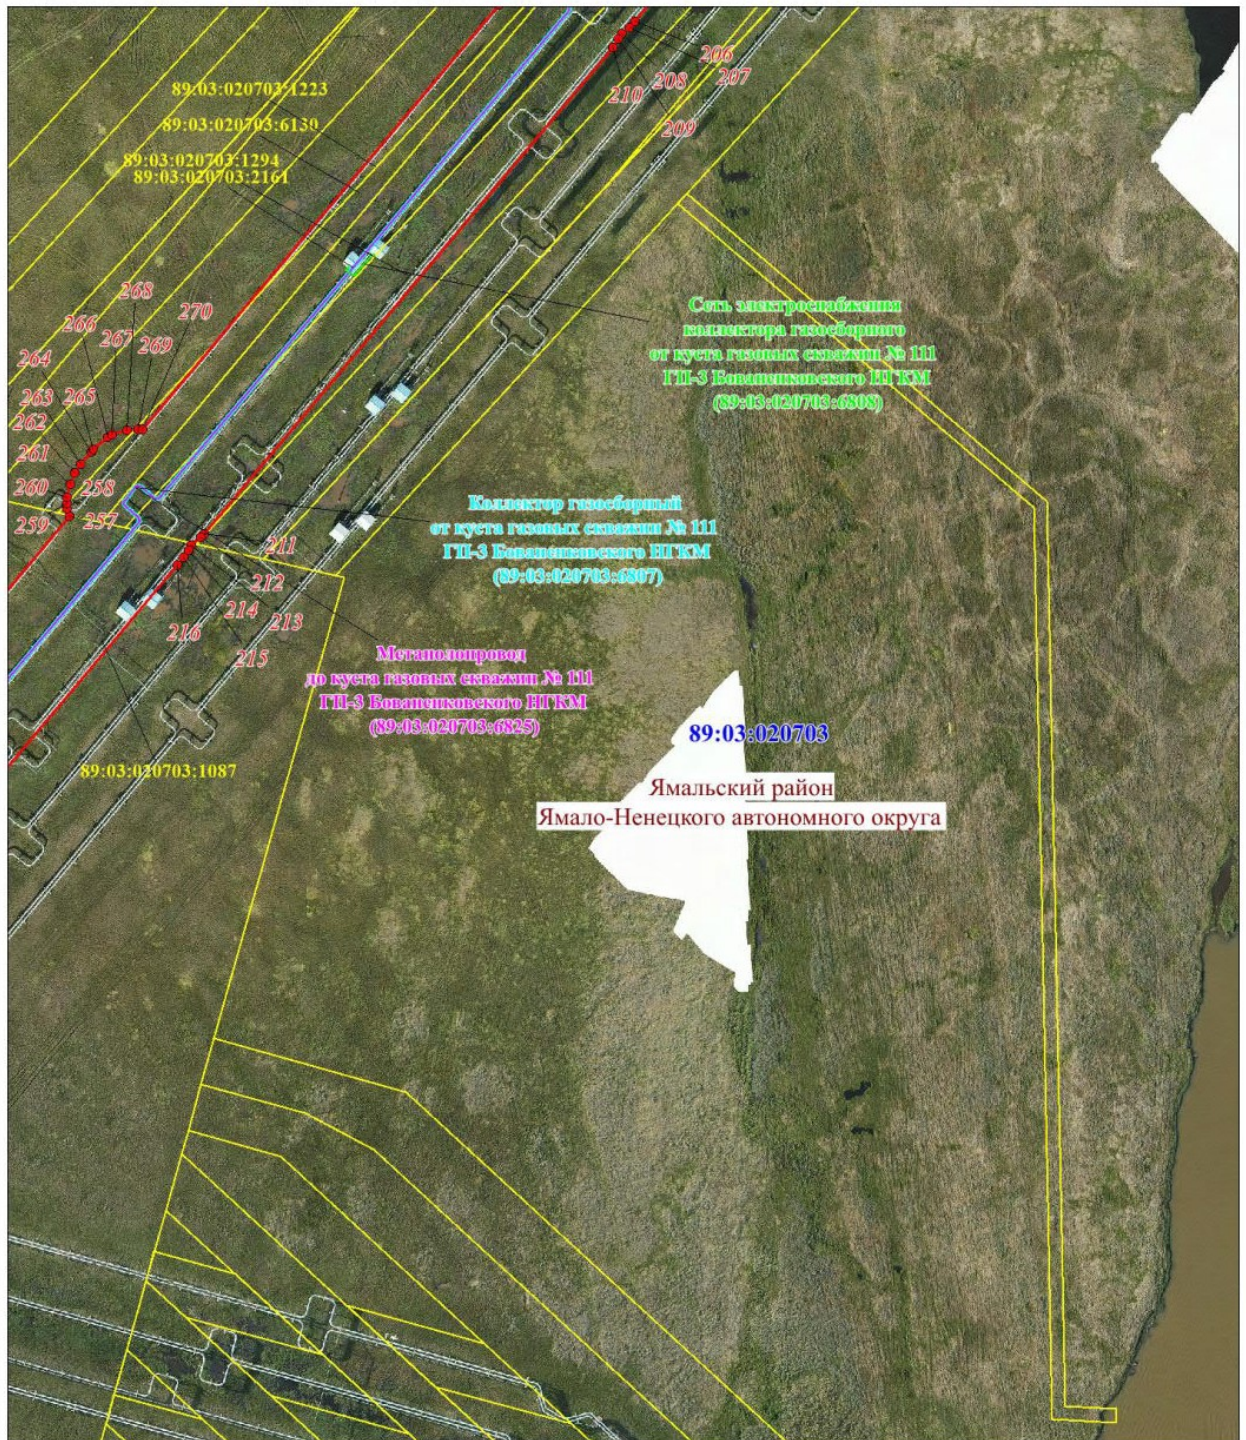

Масштаб 1: 3000

Схема расположения границ публичного сервитута


Выносной лист № 10

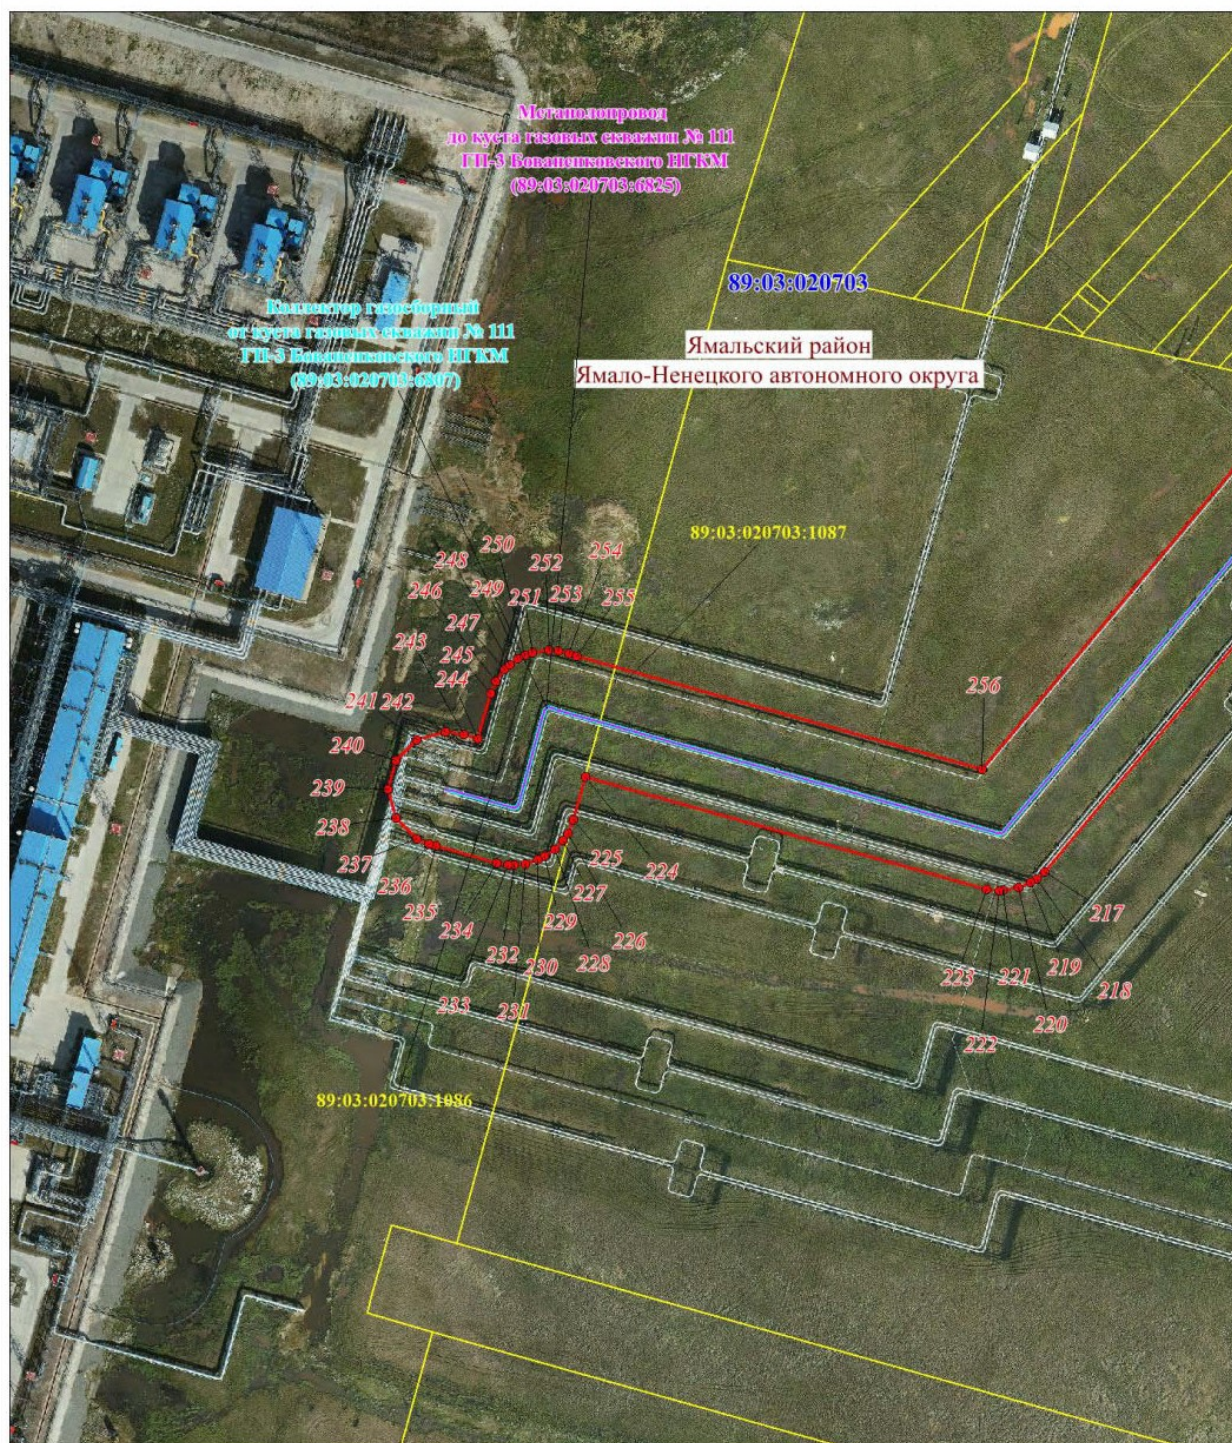

Масштаб 1: 3000

Схема расположения границ публичного сервитута

Используемые условные знаки и обозначения:

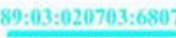	– граница проектируемого публичного сервитута,
	– граница и номер кадастрового квартала,
	– граница муниципального образования,
	– граница и номер земельного участка, учтенного в ЕГРН,
	– характерная точка объекта,
	– Коллектор газосборный от куста газовых скважин № 111 ГП-3 Бованенковского НГКМ
	– Метанолопровод до куста газовых скважин № 111 ГП-3 Бованенковского НГКМ
	– Коллектор газосборный от куста газовых скважин № 111 ГП-3 Бованенковского НГКМ