

**МУНИЦИПАЛЬНЫЙ ОКРУГ ЯМАЛЬСКИЙ РАЙОН
ЯМАЛО-НЕНЕЦКОГО АВТОНОМНОГО ОКРУГА
АДМИНИСТРАЦИЯ ЯМАЛЬСКОГО РАЙОНА
ПОСТАНОВЛЕНИЕ**

05 марта 2026 г.

№ 174

с. Яр-Сале

Об установлении публичного сервитута

Рассмотрев ходатайство общества с ограниченной ответственностью «Газпром добыча Надым», представляющего интересы публичного акционерного общества «Газпром», от 21 января 2026 года № 03/0911-328, об установлении публичного сервитута, в соответствии со статьей 3.6 Федерального закона от 25 октября 2001 года № 137-ФЗ «О введении в действие Земельного кодекса Российской Федерации», руководствуясь частью 4 статьи 44 Устава муниципального округа Ямальский район Ямало-Ненецкого автономного округа, Администрация Ямальского района **п о с т а н о в л я е т**:

1. Установить публичный сервитут площадью 38,5373 га, в интересах публичного акционерного общества «Газпром» (ОГРН 1027700070518), сроком на 49 (сорок девять) лет в целях эксплуатации существующего линейного объекта «Коллектор газосборный от куста газовых скважин № 114 ГП-3 Бованенковского НГКМ» с кадастровым номером 89:03:020703:6817 (в границах охранной зоны с реестровым номером 89:03-6.3688) и его неотъемлемых технологических частей:

линейного объекта с кадастровым номером 89:03:020703:6809 (в границах охранной зоны согласно требованиям к границам установления охранных зон объектов электросетевого хозяйства в соответствии с пунктом 5 Правил установления охранных зон объектов электросетевого хозяйства и особых условий использования земельных участков, расположенных в границах таких зон, утвержденных постановлением Правительства Российской Федерации от 24 февраля 2009 года № 160 «О порядке установления охранных зон объектов электросетевого хозяйства и особых условий использования земельных участков, расположенных в границах таких зон»);

линейного объекта с кадастровым номером 89:03:020703:6816 (в границах определенных в пределах, не превышающих размеров соответствующей охранной зоны, согласно требованиям к границам установления охранных зон объектов магистральных газопроводов в соответствии с пунктом 3 Правил охраны магистральных газопроводов, утвержденных постановлением Правительства Российской Федерации от 08 сентября 2017 года № 1083 «Об утверждении Правил охраны магистральных газопроводов и о внесении изменений в положение о предоставлении в федеральный орган исполнительной власти (его территориальные органы), уполномоченный Правительством Российской Федерации на осуществление государственного кадастрового учета, государственной регистрации прав,

ведение единого государственного реестра недвижимости и предоставление сведений, содержащихся в едином государственном реестре недвижимости, федеральными органами исполнительной власти, органами государственной власти субъектов Российской Федерации и органами местного самоуправления дополнительных сведений, воспроизводимых на публичных кадастровых картах», согласно приложению 1 к настоящему постановлению.

2. Прекратить право аренды публичного акционерного общества «Газпром» в отношении земельного участка согласно приложению 2 к настоящему постановлению.

3. Утвердить границы действия публичного сервитута в соответствии со схемой границ действия сервитута на кадастровом плане территории согласно приложению 3 к настоящему постановлению.

4. Публичному акционерному обществу «Газпром» после завершения эксплуатации объекта, для размещения которого установлен публичный сервитут, привести части земельных участков в состояние, пригодное для их дальнейшего использования, в соответствии с целевым назначением и видом разрешенного использования в сроки, предусмотренные пунктом 8 статьи 39.50 Земельного кодекса Российской Федерации.

5. Департаменту имущественных отношений Администрации Ямальского района:

1) направить копию настоящего постановления в федеральный орган исполнительной власти, уполномоченный на осуществление государственного кадастрового учета, государственной регистрации прав, ведение Единого государственного реестра недвижимости и предоставление сведений, содержащихся в Едином государственном реестре недвижимости, в целях внесения сведений о границах публичного сервитута в Единый государственный реестр недвижимости;

2) направить копию настоящего постановления в федеральный орган исполнительной власти, уполномоченный на осуществление государственного кадастрового учета, государственной регистрации прав, ведение Единого государственного реестра недвижимости и предоставление сведений, содержащихся в Едином государственном реестре недвижимости, в целях прекращения права аренды земельных участков, указанных в приложении 2 к настоящему постановлению.

6. Отделу документационного обеспечения Управления кадров и делопроизводства Администрации Ямальского района обеспечить опубликование настоящего постановления в сетевом издании «ЯТВ» (YAMALTV.ru) и размещение на официальном сайте муниципального округа Ямальский район Ямало-Ненецкого автономного округа в информационно - телекоммуникационной сети «Интернет» (<https://yam.yanao.ru>).

7. Контроль за исполнением настоящего постановления возложить на первого заместителя Главы Администрации Ямальского района.

Приложение 1
к постановлению Администрации
Ямальского района
от 05 марта 2026 года № 174

Перечень земельных участков

№	кадастровый номер земельного участка	арендатор
1	89:03:000000:69	ПАО «Газпром»
2	89:03:020703:1086	ПАО «Газпром»
3	89:03:020703:1087	ПАО «Газпром»
4	89:03:020703:1104	ПАО «Газпром»
5	89:03:020703:1135	ПАО «Газпром»
6	89:03:020703:1241	ПАО «Газпром»
7	89:03:020703:1244	ПАО «Газпром»
8	89:03:020703:1248	ПАО «Газпром»
9	89:03:020703:1294	ПАО «Газпром»
10	89:03:020703:1353	ПАО «Газпром»
11	89:03:020703:1396	ПАО «Газпром»
12	89:03:020703:1397	ПАО «Газпром»
13	89:03:020703:1433	ПАО «Газпром»
14	89:03:020703:2153	ПАО «Газпром»
15	89:03:020703:2170	ПАО «Газпром»
16	89:03:020703:2172	ПАО «Газпром»
17	89:03:020703:2205	ПАО «Газпром»
18	89:03:020703:4176	ПАО «Газпром»
19	89:03:020703:4217	ПАО «Газпром»
20	89:03:020703:4222	ПАО «Газпром»
21	89:03:020703:6528	ПАО «Газпром»

Приложение 2
к постановлению Администрации
Ямальского района
от 05 марта 2026 года № 174

Перечень земельных участков

кадастровый номер	правообладатель	категория земель	местоположение
89:03:020703:6528	публичное акционерное общество «Газпром», ИНН: 7736050003, договор аренды земельных участков от 30.10.2020 № 7008/з	земли промышленности и иного специального назначения	Ямало-Ненецкий автономный округ, Ямальский район, Бованенковское НГКМ

Приложение 3
к постановлению Администрации
Ямальского района
от 05 марта 2026 года № 174

ГРАФИЧЕСКОЕ ОПИСАНИЕ

**местоположения границ населенных пунктов, территориальных
зон, особо охраняемых природных территорий, зон с особыми
условиями использования территории**

***Публичный сервитут в отношении земель и земельных участков в целях эксплуатации
существующего линейного объекта «Коллектор газосборный от куста газовых скважин №
114 ГП-3 Бованенковского НГКМ» с кадастровым номером 89:03:020703:6817 и его
неотъемлемых технологических частей: объектов недвижимости с кадастровыми номерами
89:03:020703:6809, 89:03:020703:6816***

(наименование объекта, местоположение границ которого описано (далее - объект))

Раздел 1

Сведения об объекте		
№ п/п	Характеристики объекта	Описание характеристик
1	2	3
1	Местоположение объекта	Ямало-Ненецкий автономный округ, Ямальский район.
2	Площадь объекта ± величина погрешности определения площади ($P \pm \Delta P$)	385 373 ± 217 м²
3	Иные характеристики объекта	Вид объекта реестра границ: Граница публичного сервитута. Вид или наименование публичного сервитута по документу: Публичный сервитут в отношении земель и земельных участков в целях эксплуатации существующего линейного объекта «Коллектор газосборный от куста газовых скважин № 114 ГП-3 Бованенковского НГКМ» с кадастровым номером 89:03:020703:6817 и его неотъемлемых технологических частей: объектов недвижимости с кадастровыми номерами 89:03:020703:6809, 89:03:020703:6816. Содержание ограничений использования объектов недвижимости в пределах зоны или территории: Публичный сервитут в отношении земель и земельных участков в целях эксплуатации существующего линейного объекта «Коллектор газосборный от куста газовых скважин № 114 ГП-3 Бованенковского НГКМ» с кадастровым номером 89:03:020703:6817 и его неотъемлемых технологических частей: объектов недвижимости с кадастровыми номерами 89:03:020703:6816, 89:03:020703:6809, устанавливается сроком на 49 лет в пользу ПАО "Газпром" (ИНН 7736050003, ОГРН 1027700070518, Юридический адрес: 197229, г. Санкт-Петербург, Лахтинский проспект, д.2, к.3, стр. 1. Адрес электронной почты: gazprom@gazprom.ru).

Раздел 2

Сведения о местоположении границ объекта

1. Система координат МСК-89, зона 3

2. Сведения о характерных точках границ объекта

Обозначение характерных точек границ	Координаты, м		Метод определения координат характерной точки	Средняя квадратическая погрешность положения характерной точки (Mt), м	Описание обозначения точки на местности (при наличии)
	X	Y			
1	2	3	4	5	6
1	2 025 147,36	3 355 071,07	Аналитический метод	0,10	—
2	2 025 176,72	3 355 274,25	Аналитический метод	0,01	—
3	2 025 179,50	3 355 275,94	Аналитический метод	0,01	—
4	2 025 183,02	3 355 278,86	Аналитический метод	0,01	—
5	2 025 185,13	3 355 281,22	Аналитический метод	0,01	—
6	2 025 187,38	3 355 284,53	Аналитический метод	0,01	—
7	2 025 188,25	3 355 286,16	Аналитический метод	0,01	—
8	2 025 189,61	3 355 289,43	Аналитический метод	0,10	—
9	2 025 190,77	3 355 294,28	Аналитический метод	0,01	—
10	2 025 191,91	3 355 302,07	Аналитический метод	0,01	—
11	2 025 192,01	3 355 305,89	Аналитический метод	0,01	—
12	2 025 191,28	3 355 310,95	Аналитический метод	0,01	—
13	2 025 190,70	3 355 313,00	Аналитический метод	0,01	—
14	2 025 189,63	3 355 315,75	Аналитический метод	0,01	—
15	2 025 187,81	3 355 319,15	Аналитический метод	0,01	—
16	2 025 185,64	3 355 322,15	Аналитический метод	0,01	—
17	2 025 183,92	3 355 324,00	Аналитический метод	0,01	—
18	2 025 228,35	3 355 631,85	Аналитический метод	0,01	—
19	2 025 231,07	3 355 633,54	Аналитический метод	0,01	—
20	2 025 233,88	3 355 635,81	Аналитический метод	0,01	—
21	2 025 236,81	3 355 638,97	Аналитический метод	0,01	—
22	2 025 239,16	3 355 642,44	Аналитический метод	0,01	—
23	2 025 241,11	3 355 646,68	Аналитический метод	0,01	—
24	2 025 241,68	3 355 648,48	Аналитический метод	0,01	—
25	2 025 242,47	3 355 652,19	Аналитический метод	0,01	—
26	2 025 243,73	3 355 660,38	Аналитический метод	0,01	—
27	2 025 244,02	3 355 664,65	Аналитический метод	0,01	—
28	2 025 243,57	3 355 669,67	Аналитический метод	0,01	—
29	2 025 242,99	3 355 672,30	Аналитический метод	0,01	—
30	2 025 240,48	3 355 678,40	Аналитический метод	0,01	—
31	2 025 237,84	3 355 682,29	Аналитический метод	0,01	—
32	2 025 232,31	3 355 687,42	Аналитический метод	0,01	—
33	2 025 223,79	3 355 822,50	Аналитический метод	0,01	—
34	2 025 226,04	3 355 824,61	Аналитический метод	0,01	—
35	2 025 228,57	3 355 827,78	Аналитический метод	0,01	—
36	2 025 229,92	3 355 829,97	Аналитический метод	0,01	—
37	2 025 230,97	3 355 832,09	Аналитический метод	0,01	—
38	2 025 232,24	3 355 835,54	Аналитический метод	0,01	—
39	2 025 232,74	3 355 837,54	Аналитический метод	0,01	—
40	2 025 233,23	3 355 840,84	Аналитический метод	0,01	—
41	2 025 233,34	3 355 843,17	Аналитический метод	0,01	—
42	2 025 233,08	3 355 850,30	Аналитический метод	0,01	—
43	2 025 232,76	3 355 853,58	Аналитический метод	0,01	—
44	2 025 231,82	3 355 857,57	Аналитический метод	0,01	—
45	2 025 230,81	3 355 860,28	Аналитический метод	0,01	—
46	2 025 229,41	3 355 863,07	Аналитический метод	0,01	—
47	2 025 227,41	3 355 866,05	Аналитический метод	0,01	—

Раздел 2

Сведения о местоположении границ объекта					
1	2	3	4	5	6
48	2 025 224,05	3 355 869,67	Аналитический метод	0,01	—
49	2 025 220,42	3 355 872,39	Аналитический метод	0,01	—
50	2 025 216,19	3 355 938,44	Аналитический метод	0,01	—
51	2 025 267,57	3 355 994,88	Аналитический метод	0,01	—
52	2 025 269,19	3 355 996,84	Аналитический метод	0,01	—
53	2 025 271,65	3 356 000,69	Аналитический метод	0,01	—
54	2 025 272,40	3 356 002,19	Аналитический метод	0,01	—
55	2 025 273,67	3 356 005,57	Аналитический метод	0,01	—
56	2 025 274,49	3 356 009,12	Аналитический метод	0,01	—
57	2 025 274,70	3 356 010,79	Аналитический метод	0,01	—
58	2 025 274,82	3 356 013,47	Аналитический метод	0,01	—
59	2 025 274,67	3 356 016,06	Аналитический метод	0,01	—
60	2 025 278,08	3 356 018,77	Аналитический метод	0,01	—
61	2 025 281,00	3 356 022,00	Аналитический метод	0,01	—
62	2 025 282,16	3 356 023,63	Аналитический метод	0,01	—
63	2 025 283,72	3 356 026,32	Аналитический метод	0,01	—
64	2 025 285,43	3 356 030,52	Аналитический метод	0,01	—
65	2 025 286,19	3 356 033,49	Аналитический метод	0,01	—
66	2 025 286,73	3 356 036,41	Аналитический метод	0,01	—
67	2 025 319,00	3 356 260,04	Аналитический метод	0,01	—
68	2 025 320,25	3 356 260,76	Аналитический метод	0,01	—
69	2 025 323,50	3 356 263,13	Аналитический метод	0,01	—
70	2 025 326,15	3 356 265,71	Аналитический метод	0,01	—
71	2 025 327,82	3 356 267,79	Аналитический метод	0,01	—
72	2 025 329,48	3 356 270,34	Аналитический метод	0,01	—
73	2 025 330,48	3 356 272,26	Аналитический метод	0,01	—
74	2 025 332,23	3 356 277,09	Аналитический метод	0,01	—
75	2 025 332,78	3 356 279,74	Аналитический метод	0,01	—
76	2 025 333,89	3 356 287,15	Аналитический метод	0,01	—
77	2 025 334,06	3 356 290,09	Аналитический метод	0,01	—
78	2 025 333,88	3 356 293,36	Аналитический метод	0,01	—
79	2 025 333,37	3 356 296,29	Аналитический метод	0,01	—
80	2 025 332,03	3 356 300,59	Аналитический метод	0,01	—
81	2 025 330,84	3 356 303,11	Аналитический метод	0,01	—
82	2 025 328,47	3 356 306,81	Аналитический метод	0,01	—
83	2 025 326,18	3 356 309,43	Аналитический метод	0,01	—
84	2 025 356,87	3 356 522,52	Аналитический метод	0,01	—
85	2 025 358,39	3 356 523,41	Аналитический метод	0,01	—
86	2 025 361,79	3 356 525,99	Аналитический метод	0,01	—
87	2 025 362,95	3 356 527,07	Аналитический метод	0,01	—
88	2 025 365,21	3 356 529,62	Аналитический метод	0,01	—
89	2 025 366,86	3 356 531,97	Аналитический метод	0,01	—
90	2 025 369,13	3 356 536,43	Аналитический метод	0,01	—
91	2 025 370,29	3 356 540,05	Аналитический метод	0,01	—
92	2 025 370,84	3 356 542,78	Аналитический метод	0,01	—
93	2 025 371,67	3 356 548,59	Аналитический метод	0,01	—
94	2 025 371,92	3 356 551,80	Аналитический метод	0,01	—
95	2 025 371,89	3 356 554,10	Аналитический метод	0,01	—
96	2 025 371,58	3 356 557,07	Аналитический метод	0,01	—
97	2 025 371,20	3 356 558,99	Аналитический метод	0,01	—
98	2 025 369,40	3 356 564,16	Аналитический метод	0,01	—
99	2 025 368,53	3 356 565,87	Аналитический метод	0,01	—
100	2 025 366,20	3 356 569,40	Аналитический метод	0,01	—
101	2 025 363,93	3 356 571,93	Аналитический метод	0,01	—
102	2 025 396,69	3 356 797,77	Аналитический метод	0,01	—

Раздел 2

Сведения о местоположении границ объекта					
1	2	3	4	5	6
103	2 025 396,86	3 356 801,03	Аналитический метод	0,01	—
104	2 025 396,72	3 356 803,65	Аналитический метод	0,01	—
105	2 025 396,32	3 356 806,41	Аналитический метод	0,01	—
106	2 025 395,77	3 356 808,75	Аналитический метод	0,01	—
107	2 025 395,01	3 356 811,08	Аналитический метод	0,01	—
108	2 025 394,27	3 356 812,89	Аналитический метод	0,01	—
109	2 025 392,95	3 356 815,44	Аналитический метод	0,01	—
110	2 025 394,86	3 356 819,06	Аналитический метод	0,01	—
111	2 025 396,11	3 356 822,63	Аналитический метод	0,01	—
112	2 025 396,92	3 356 826,96	Аналитический метод	0,01	—
113	2 025 397,08	3 356 829,96	Аналитический метод	0,01	—
114	2 025 397,01	3 356 831,84	Аналитический метод	0,01	—
115	2 025 388,63	3 356 899,21	Аналитический метод	0,01	—
116	2 025 391,34	3 356 902,63	Аналитический метод	0,01	—
117	2 025 393,60	3 356 906,81	Аналитический метод	0,01	—
118	2 025 394,61	3 356 909,58	Аналитический метод	0,01	—
119	2 025 395,34	3 356 912,59	Аналитический метод	0,01	—
120	2 025 395,71	3 356 915,58	Аналитический метод	0,01	—
121	2 025 396,44	3 356 926,45	Аналитический метод	0,01	—
122	2 025 396,35	3 356 930,99	Аналитический метод	0,01	—
123	2 025 395,99	3 356 933,39	Аналитический метод	0,01	—
124	2 025 395,10	3 356 936,77	Аналитический метод	0,01	—
125	2 025 393,68	3 356 940,18	Аналитический метод	0,01	—
126	2 025 392,27	3 356 942,68	Аналитический метод	0,01	—
127	2 025 430,52	3 357 071,15	Аналитический метод	0,01	—
128	2 025 433,16	3 357 072,22	Аналитический метод	0,01	—
129	2 025 434,66	3 357 073,02	Аналитический метод	0,01	—
130	2 025 436,39	3 357 074,11	Аналитический метод	0,01	—
131	2 025 438,79	3 357 075,93	Аналитический метод	0,01	—
132	2 025 441,24	3 357 078,28	Аналитический метод	0,01	—
133	2 025 443,36	3 357 080,90	Аналитический метод	0,01	—
134	2 025 444,67	3 357 082,92	Аналитический метод	0,01	—
135	2 025 446,31	3 357 086,19	Аналитический метод	0,01	—
136	2 025 449,88	3 357 097,11	Аналитический метод	0,01	—
137	2 025 450,73	3 357 100,59	Аналитический метод	0,01	—
138	2 025 451,13	3 357 104,00	Аналитический метод	0,01	—
139	2 025 451,10	3 357 107,56	Аналитический метод	0,01	—
140	2 025 450,84	3 357 109,83	Аналитический метод	0,01	—
141	2 025 449,83	3 357 114,08	Аналитический метод	0,01	—
142	2 025 449,03	3 357 116,21	Аналитический метод	0,01	—
143	2 025 447,46	3 357 119,36	Аналитический метод	0,01	—
144	2 025 445,08	3 357 122,81	Аналитический метод	0,01	—
145	2 025 443,54	3 357 124,49	Аналитический метод	0,01	—
146	2 025 467,38	3 357 289,90	Аналитический метод	0,01	—
147	2 025 470,14	3 357 291,64	Аналитический метод	0,01	—
148	2 025 472,37	3 357 293,41	Аналитический метод	0,01	—
149	2 025 474,80	3 357 295,85	Аналитический метод	0,01	—
150	2 025 475,90	3 357 297,18	Аналитический метод	0,01	—
151	2 025 477,93	3 357 300,22	Аналитический метод	0,01	—
152	2 025 479,26	3 357 302,87	Аналитический метод	0,01	—
153	2 025 479,95	3 357 304,65	Аналитический метод	0,01	—
154	2 025 480,97	3 357 308,37	Аналитический метод	0,01	—
155	2 025 482,13	3 357 315,90	Аналитический метод	0,01	—
156	2 025 482,42	3 357 319,78	Аналитический метод	0,01	—
157	2 025 482,30	3 357 322,47	Аналитический метод	0,01	—

Раздел 2

Сведения о местоположении границ объекта					
1	2	3	4	5	6
158	2 025 481,46	3 357 327,05	Аналитический метод	0,01	—
159	2 025 480,38	3 357 330,27	Аналитический метод	0,01	—
160	2 025 478,72	3 357 333,70	Аналитический метод	0,01	—
161	2 025 476,83	3 357 336,54	Аналитический метод	0,01	—
162	2 025 474,41	3 357 339,34	Аналитический метод	0,01	—
163	2 025 511,60	3 357 597,78	Аналитический метод	0,01	—
164	2 025 514,54	3 357 599,63	Аналитический метод	0,01	—
165	2 025 517,30	3 357 601,89	Аналитический метод	0,01	—
166	2 025 519,94	3 357 604,74	Аналитический метод	0,01	—
167	2 025 522,16	3 357 607,97	Аналитический метод	0,01	—
168	2 025 523,58	3 357 610,75	Аналитический метод	0,01	—
169	2 025 524,85	3 357 614,25	Аналитический метод	0,01	—
170	2 025 525,41	3 357 616,55	Аналитический метод	0,01	—
171	2 025 526,56	3 357 623,83	Аналитический метод	0,01	—
172	2 025 526,85	3 357 627,87	Аналитический метод	0,01	—
173	2 025 526,51	3 357 631,98	Аналитический метод	0,01	—
174	2 025 525,43	3 357 636,39	Аналитический метод	0,01	—
175	2 025 524,20	3 357 639,42	Аналитический метод	0,01	—
176	2 025 523,07	3 357 641,59	Аналитический метод	0,01	—
177	2 025 521,65	3 357 643,78	Аналитический метод	0,01	—
178	2 025 518,71	3 357 647,20	Аналитический метод	0,01	—
179	2 025 553,70	3 357 890,21	Аналитический метод	0,01	—
180	2 025 556,18	3 357 891,87	Аналитический метод	0,01	—
181	2 025 559,14	3 357 894,44	Аналитический метод	0,01	—
182	2 025 561,03	3 357 896,55	Аналитический метод	0,01	—
183	2 025 563,47	3 357 900,08	Аналитический метод	0,01	—
184	2 025 565,34	3 357 904,06	Аналитический метод	0,01	—
185	2 025 566,64	3 357 908,69	Аналитический метод	0,01	—
186	2 025 567,09	3 357 912,28	Аналитический метод	0,01	—
187	2 025 567,15	3 357 914,95	Аналитический метод	0,01	—
188	2 025 566,95	3 357 921,27	Аналитический метод	0,01	—
189	2 025 566,52	3 357 924,88	Аналитический метод	0,01	—
190	2 025 565,58	3 357 928,51	Аналитический метод	0,01	—
191	2 025 564,39	3 357 931,45	Аналитический метод	0,01	—
192	2 025 563,38	3 357 933,37	Аналитический метод	0,01	—
193	2 025 560,07	3 357 937,96	Аналитический метод	0,01	—
194	2 025 558,90	3 357 939,20	Аналитический метод	0,01	—
195	2 025 555,09	3 357 942,33	Аналитический метод	0,01	—
196	2 025 546,60	3 358 168,43	Аналитический метод	0,01	—
197	2 025 546,43	3 358 170,56	Аналитический метод	0,01	—
198	2 025 545,21	3 358 175,85	Аналитический метод	0,01	—
199	2 025 546,03	3 358 180,53	Аналитический метод	0,01	—
200	2 025 546,11	3 358 183,96	Аналитический метод	0,01	—
201	2 025 535,61	3 358 460,91	Аналитический метод	0,01	—
202	2 025 535,12	3 358 465,00	Аналитический метод	0,01	—
203	2 025 534,54	3 358 467,22	Аналитический метод	0,01	—
204	2 025 592,11	3 358 651,68	Аналитический метод	0,01	—
205	2 025 593,08	3 358 656,12	Аналитический метод	0,01	—
206	2 025 593,33	3 358 659,75	Аналитический метод	0,01	—
207	2 025 594,34	3 358 661,25	Аналитический метод	0,01	—
208	2 025 595,71	3 358 663,94	Аналитический метод	0,01	—
209	2 025 596,82	3 358 666,86	Аналитический метод	0,01	—
210	2 025 649,09	3 358 834,00	Аналитический метод	0,01	—
211	2 025 650,03	3 358 838,01	Аналитический метод	0,01	—
212	2 025 650,35	3 358 842,00	Аналитический метод	0,01	—

Раздел 2

Сведения о местоположении границ объекта					
1	2	3	4	5	6
213	2 025 651,51	3 358 843,80	Аналитический метод	0,01	—
214	2 025 652,79	3 358 846,35	Аналитический метод	0,01	—
215	2 025 654,06	3 358 849,67	Аналитический метод	0,01	—
216	2 025 716,41	3 359 049,27	Аналитический метод	0,01	—
217	2 025 717,33	3 359 053,04	Аналитический метод	0,01	—
218	2 025 717,69	3 359 056,47	Аналитический метод	0,01	—
219	2 025 719,64	3 359 059,32	Аналитический метод	0,01	—
220	2 025 849,03	3 359 264,35	Аналитический метод	0,01	—
221	2 025 852,17	3 359 264,75	Аналитический метод	0,01	—
222	2 025 856,49	3 359 265,96	Аналитический метод	0,01	—
223	2 025 859,78	3 359 267,45	Аналитический метод	0,01	—
224	2 025 863,07	3 359 269,51	Аналитический метод	0,01	—
225	2 025 866,11	3 359 272,10	Аналитический метод	0,01	—
226	2 025 868,08	3 359 274,28	Аналитический метод	0,01	—
227	2 025 869,90	3 359 276,76	Аналитический метод	0,01	—
228	2 025 873,32	3 359 282,08	Аналитический метод	0,01	—
229	2 025 874,54	3 359 284,19	Аналитический метод	0,01	—
230	2 025 876,07	3 359 287,70	Аналитический метод	0,01	—
231	2 025 877,00	3 359 290,93	Аналитический метод	0,01	—
232	2 025 877,49	3 359 294,02	Аналитический метод	0,01	—
233	2 025 877,63	3 359 296,84	Аналитический метод	0,01	—
234	2 025 877,37	3 359 300,54	Аналитический метод	0,01	—
235	2 025 876,69	3 359 303,87	Аналитический метод	0,01	—
236	2 025 875,76	3 359 306,58	Аналитический метод	0,01	—
237	2 025 983,08	3 359 476,57	Аналитический метод	0,01	—
238	2 025 988,08	3 359 477,39	Аналитический метод	0,01	—
239	2 025 992,08	3 359 478,75	Аналитический метод	0,01	—
240	2 025 995,56	3 359 480,56	Аналитический метод	0,01	—
241	2 025 997,97	3 359 482,23	Аналитический метод	0,01	—
242	2 025 999,67	3 359 483,68	Аналитический метод	0,01	—
243	2 026 001,38	3 359 485,40	Аналитический метод	0,01	—
244	2 026 004,05	3 359 488,83	Аналитический метод	0,01	—
245	2 026 007,34	3 359 493,91	Аналитический метод	0,01	—
246	2 026 008,78	3 359 496,42	Аналитический метод	0,01	—
247	2 026 010,20	3 359 499,69	Аналитический метод	0,01	—
248	2 026 010,75	3 359 501,42	Аналитический метод	0,01	—
249	2 026 011,48	3 359 504,89	Аналитический метод	0,01	—
250	2 026 011,76	3 359 508,77	Аналитический метод	0,01	—
251	2 026 011,61	3 359 511,68	Аналитический метод	0,01	—
252	2 026 010,93	3 359 515,56	Аналитический метод	0,01	—
253	2 026 009,73	3 359 519,26	Аналитический метод	0,01	—
254	2 026 008,07	3 359 522,67	Аналитический метод	0,01	—
255	2 026 005,36	3 359 526,53	Аналитический метод	0,01	—
256	2 026 002,50	3 359 529,41	Аналитический метод	0,01	—
257	2 025 991,81	3 359 680,78	Аналитический метод	0,01	—
258	2 025 973,45	3 359 797,79	Аналитический метод	0,01	—
259	2 025 972,82	3 359 800,69	Аналитический метод	0,01	—
260	2 025 971,19	3 359 805,03	Аналитический метод	0,01	—
261	2 025 971,48	3 359 809,57	Аналитический метод	0,01	—
262	2 025 971,07	3 359 815,17	Аналитический метод	0,01	—
263	2 025 933,35	3 360 054,23	Аналитический метод	0,01	—
264	2 025 932,79	3 360 056,87	Аналитический метод	0,01	—
265	2 025 931,92	3 360 059,57	Аналитический метод	0,01	—
266	2 025 930,71	3 360 062,25	Аналитический метод	0,01	—
267	2 025 931,04	3 360 065,29	Аналитический метод	0,01	—

Раздел 2

Сведения о местоположении границ объекта					
1	2	3	4	5	6
268	2 025 930,72	3 360 069,81	Аналитический метод	0,01	—
269	2 025 899,87	3 360 265,86	Аналитический метод	0,01	—
270	2 025 902,66	3 360 269,64	Аналитический метод	0,01	—
271	2 025 903,95	3 360 272,04	Аналитический метод	0,01	—
272	2 025 904,88	3 360 274,23	Аналитический метод	0,01	—
273	2 025 905,95	3 360 277,91	Аналитический метод	0,01	—
274	2 025 907,57	3 360 288,63	Аналитический метод	0,01	—
275	2 025 907,86	3 360 292,89	Аналитический метод	0,01	—
276	2 025 907,76	3 360 295,13	Аналитический метод	0,01	—
277	2 025 907,30	3 360 298,29	Аналитический метод	0,01	—
278	2 025 906,33	3 360 301,79	Аналитический метод	0,01	—
279	2 025 904,97	3 360 304,99	Аналитический метод	0,01	—
280	2 026 022,42	3 360 568,45	Аналитический метод	0,01	—
281	2 026 023,55	3 360 571,52	Аналитический метод	0,01	—
282	2 026 024,44	3 360 575,58	Аналитический метод	0,01	—
283	2 026 026,56	3 360 578,31	Аналитический метод	0,01	—
284	2 026 028,12	3 360 580,90	Аналитический метод	0,01	—
285	2 026 029,21	3 360 583,08	Аналитический метод	0,01	—
286	2 026 136,75	3 360 824,01	Аналитический метод	0,01	—
287	2 026 139,51	3 360 824,19	Аналитический метод	0,01	—
288	2 026 142,59	3 360 824,68	Аналитический метод	0,01	—
289	2 026 146,16	3 360 825,71	Аналитический метод	0,01	—
290	2 026 148,43	3 360 826,65	Аналитический метод	0,01	—
291	2 026 151,06	3 360 828,06	Аналитический метод	0,01	—
292	2 026 154,68	3 360 830,70	Аналитический метод	0,01	—
293	2 026 156,91	3 360 832,86	Аналитический метод	0,01	—
294	2 026 158,30	3 360 834,49	Аналитический метод	0,01	—
295	2 026 160,54	3 360 837,77	Аналитический метод	0,01	—
296	2 026 161,65	3 360 839,92	Аналитический метод	0,01	—
297	2 026 162,73	3 360 842,63	Аналитический метод	0,01	—
298	2 026 163,61	3 360 845,94	Аналитический метод	0,01	—
299	2 026 164,03	3 360 848,73	Аналитический метод	0,01	—
300	2 026 164,16	3 360 851,30	Аналитический метод	0,01	—
301	2 026 163,96	3 360 858,71	Аналитический метод	0,01	—
302	2 026 163,66	3 360 861,62	Аналитический метод	0,01	—
303	2 026 163,20	3 360 863,92	Аналитический метод	0,01	—
304	2 026 162,06	3 360 867,53	Аналитический метод	0,01	—
305	2 026 160,29	3 360 871,20	Аналитический метод	0,01	—
306	2 026 158,12	3 360 874,41	Аналитический метод	0,01	—
307	2 026 156,49	3 360 876,32	Аналитический метод	0,01	—
308	2 026 154,34	3 360 878,36	Аналитический метод	0,01	—
309	2 026 151,26	3 360 880,64	Аналитический метод	0,01	—
310	2 026 148,70	3 360 882,08	Аналитический метод	0,01	—
311	2 026 144,89	3 360 883,63	Аналитический метод	0,01	—
312	2 026 142,03	3 360 884,37	Аналитический метод	0,01	—
313	2 026 140,04	3 360 886,36	Аналитический метод	0,01	—
314	2 026 127,54	3 360 889,71	Аналитический метод	0,01	—
315	2 026 123,34	3 360 889,36	Аналитический метод	0,01	—
316	2 026 114,79	3 360 886,32	Аналитический метод	0,01	—
317	2 026 105,64	3 360 877,17	Аналитический метод	0,01	—
318	2 026 102,45	3 360 865,28	Аналитический метод	0,01	—
319	2 026 100,60	3 360 863,30	Аналитический метод	0,01	—
320	2 026 098,66	3 360 860,61	Аналитический метод	0,01	—
321	2 026 096,91	3 360 857,42	Аналитический метод	0,01	—
322	2 025 990,26	3 360 618,48	Аналитический метод	0,01	—

Раздел 2

Сведения о местоположении границ объекта					
1	2	3	4	5	6
323	2 025 988,44	3 360 618,03	Аналитический метод	0,01	—
324	2 025 985,97	3 360 617,17	Аналитический метод	0,01	—
325	2 025 983,35	3 360 615,93	Аналитический метод	0,01	—
326	2 025 979,95	3 360 613,77	Аналитический метод	0,01	—
327	2 025 977,90	3 360 612,08	Аналитический метод	0,01	—
328	2 025 975,30	3 360 609,34	Аналитический метод	0,01	—
329	2 025 973,17	3 360 606,46	Аналитический метод	0,01	—
330	2 025 971,78	3 360 604,07	Аналитический метод	0,01	—
331	2 025 968,70	3 360 597,62	Аналитический метод	0,01	—
332	2 025 967,20	3 360 593,51	Аналитический метод	0,01	—
333	2 025 966,57	3 360 590,61	Аналитический метод	0,01	—
334	2 025 966,25	3 360 587,57	Аналитический метод	0,01	—
335	2 025 966,27	3 360 584,52	Аналитический метод	0,01	—
336	2 025 966,67	3 360 581,26	Аналитический метод	0,01	—
337	2 025 967,15	3 360 579,12	Аналитический метод	0,01	—
338	2 025 968,38	3 360 575,56	Аналитический метод	0,01	—
339	2 025 969,67	3 360 572,94	Аналитический метод	0,01	—
340	2 025 854,14	3 360 313,76	Аналитический метод	0,01	—
341	2 025 852,84	3 360 310,21	Аналитический метод	0,01	—
342	2 025 851,91	3 360 305,52	Аналитический метод	0,01	—
343	2 025 851,77	3 360 302,83	Аналитический метод	0,01	—
344	2 025 851,95	3 360 299,46	Аналитический метод	0,01	—
345	2 025 852,21	3 360 297,70	Аналитический метод	0,01	—
346	2 025 852,62	3 360 295,82	Аналитический метод	0,01	—
347	2 025 853,88	3 360 292,03	Аналитический метод	0,01	—
348	2 025 851,85	3 360 289,04	Аналитический метод	0,01	—
349	2 025 850,44	3 360 286,24	Аналитический метод	0,01	—
350	2 025 849,10	3 360 282,38	Аналитический метод	0,01	—
351	2 025 848,35	3 360 278,50	Аналитический метод	0,01	—
352	2 025 848,15	3 360 274,97	Аналитический метод	0,01	—
353	2 025 848,48	3 360 270,76	Аналитический метод	0,01	—
354	2 025 878,67	3 360 078,93	Аналитический метод	0,01	—
355	2 025 875,26	3 360 074,61	Аналитический метод	0,01	—
356	2 025 872,93	3 360 070,06	Аналитический метод	0,01	—
357	2 025 872,02	3 360 067,45	Аналитический метод	0,01	—
358	2 025 871,42	3 360 064,91	Аналитический метод	0,01	—
359	2 025 870,98	3 360 060,99	Аналитический метод	0,01	—
360	2 025 870,99	3 360 058,29	Аналитический метод	0,01	—
361	2 025 871,28	3 360 055,43	Аналитический метод	0,01	—
362	2 025 872,16	3 360 049,83	Аналитический метод	0,01	—
363	2 025 873,20	3 360 045,54	Аналитический метод	0,01	—
364	2 025 874,24	3 360 042,86	Аналитический метод	0,01	—
365	2 025 875,58	3 360 040,25	Аналитический метод	0,01	—
366	2 025 877,74	3 360 037,06	Аналитический метод	0,01	—
367	2 025 880,57	3 360 033,94	Аналитический метод	0,01	—
368	2 025 883,03	3 360 031,89	Аналитический метод	0,01	—
369	2 025 886,61	3 360 029,66	Аналитический метод	0,01	—
370	2 025 919,31	3 359 822,41	Аналитический метод	0,01	—
371	2 025 916,63	3 359 819,27	Аналитический метод	0,01	—
372	2 025 914,96	3 359 816,68	Аналитический метод	0,01	—
373	2 025 913,82	3 359 814,45	Аналитический метод	0,01	—
374	2 025 912,68	3 359 811,56	Аналитический метод	0,01	—
375	2 025 911,86	3 359 808,47	Аналитический метод	0,01	—
376	2 025 911,32	3 359 804,05	Аналитический метод	0,01	—
377	2 025 911,32	3 359 801,83	Аналитический метод	0,01	—

Раздел 2

Сведения о местоположении границ объекта					
1	2	3	4	5	6
378	2 025 911,60	3 359 798,83	Аналитический метод	0,01	—
379	2 025 912,48	3 359 793,12	Аналитический метод	0,01	—
380	2 025 912,86	3 359 791,13	Аналитический метод	0,01	—
381	2 025 913,94	3 359 787,49	Аналитический метод	0,01	—
382	2 025 915,17	3 359 784,65	Аналитический метод	0,01	—
383	2 025 917,30	3 359 781,13	Аналитический метод	0,01	—
384	2 025 920,17	3 359 777,71	Аналитический метод	0,01	—
385	2 025 922,16	3 359 775,90	Аналитический метод	0,01	—
386	2 025 924,00	3 359 774,52	Аналитический метод	0,01	—
387	2 025 926,78	3 359 772,82	Аналитический метод	0,01	—
388	2 025 941,99	3 359 676,50	Аналитический метод	0,01	—
389	2 025 944,73	3 359 637,62	Аналитический метод	0,01	—
390	2 025 943,74	3 359 633,92	Аналитический метод	0,01	—
391	2 025 948,95	3 359 558,03	Аналитический метод	0,01	—
392	2 025 950,78	3 359 552,04	Аналитический метод	0,01	—
393	2 025 952,93	3 359 521,57	Аналитический метод	0,01	—
394	2 025 951,07	3 359 519,36	Аналитический метод	0,01	—
395	2 025 949,87	3 359 517,63	Аналитический метод	0,01	—
396	2 025 824,37	3 359 318,85	Аналитический метод	0,01	—
397	2 025 823,36	3 359 317,15	Аналитический метод	0,01	—
398	2 025 821,91	3 359 314,00	Аналитический метод	0,01	—
399	2 025 821,13	3 359 311,57	Аналитический метод	0,01	—
400	2 025 819,04	3 359 309,57	Аналитический метод	0,01	—
401	2 025 817,06	3 359 307,21	Аналитический метод	0,01	—
402	2 025 815,85	3 359 305,46	Аналитический метод	0,01	—
403	2 025 684,31	3 359 097,03	Аналитический метод	0,01	—
404	2 025 680,58	3 359 096,31	Аналитический метод	0,01	—
405	2 025 677,64	3 359 095,35	Аналитический метод	0,01	—
406	2 025 674,88	3 359 094,10	Аналитический метод	0,01	—
407	2 025 672,58	3 359 092,76	Аналитический метод	0,01	—
408	2 025 670,10	3 359 090,93	Аналитический метод	0,01	—
409	2 025 668,31	3 359 089,31	Аналитический метод	0,01	—
410	2 025 666,71	3 359 087,57	Аналитический метод	0,01	—
411	2 025 665,75	3 359 086,39	Аналитический метод	0,01	—
412	2 025 663,18	3 359 082,31	Аналитический метод	0,01	—
413	2 025 661,95	3 359 079,57	Аналитический метод	0,01	—
414	2 025 659,32	3 359 071,58	Аналитический метод	0,01	—
415	2 025 658,51	3 359 067,48	Аналитический метод	0,01	—
416	2 025 658,32	3 359 064,20	Аналитический метод	0,01	—
417	2 025 658,43	3 359 061,73	Аналитический метод	0,01	—
418	2 025 658,75	3 359 059,25	Аналитический метод	0,01	—
419	2 025 659,76	3 359 055,35	Аналитический метод	0,01	—
420	2 025 660,63	3 359 053,08	Аналитический метод	0,01	—
421	2 025 661,96	3 359 050,43	Аналитический метод	0,01	—
422	2 025 663,61	3 359 047,93	Аналитический метод	0,01	—
423	2 025 611,30	3 358 880,46	Аналитический метод	0,01	—
424	2 025 608,00	3 358 879,06	Аналитический метод	0,01	—
425	2 025 604,88	3 358 877,21	Аналитический метод	0,01	—
426	2 025 603,11	3 358 875,90	Аналитический метод	0,01	—
427	2 025 601,05	3 358 874,06	Аналитический метод	0,01	—
428	2 025 599,50	3 358 872,38	Аналитический метод	0,01	—
429	2 025 598,08	3 358 870,57	Аналитический метод	0,01	—
430	2 025 596,78	3 358 868,57	Аналитический метод	0,01	—
431	2 025 595,42	3 358 865,99	Аналитический метод	0,01	—
432	2 025 594,05	3 358 862,53	Аналитический метод	0,01	—

Раздел 2

Сведения о местоположении границ объекта					
1	2	3	4	5	6
433	2 025 592,34	3 358 857,15	Аналитический метод	0,01	—
434	2 025 591,57	3 358 854,05	Аналитический метод	0,01	—
435	2 025 591,18	3 358 851,18	Аналитический метод	0,01	—
436	2 025 591,07	3 358 848,60	Аналитический метод	0,01	—
437	2 025 591,19	3 358 846,11	Аналитический метод	0,01	—
438	2 025 591,80	3 358 842,44	Аналитический метод	0,01	—
439	2 025 593,05	3 358 838,53	Аналитический метод	0,01	—
440	2 025 594,73	3 358 835,08	Аналитический метод	0,01	—
441	2 025 596,29	3 358 832,69	Аналитический метод	0,01	—
442	2 025 554,21	3 358 698,11	Аналитический метод	0,01	—
443	2 025 550,94	3 358 696,75	Аналитический метод	0,01	—
444	2 025 547,29	3 358 694,53	Аналитический метод	0,01	—
445	2 025 544,79	3 358 692,48	Аналитический метод	0,01	—
446	2 025 542,24	3 358 689,76	Аналитический метод	0,01	—
447	2 025 539,95	3 358 686,54	Аналитический метод	0,01	—
448	2 025 538,86	3 358 684,59	Аналитический метод	0,01	—
449	2 025 537,80	3 358 682,26	Аналитический метод	0,01	—
450	2 025 535,46	3 358 675,40	Аналитический метод	0,01	—
451	2 025 534,58	3 358 672,03	Аналитический метод	0,01	—
452	2 025 534,10	3 358 668,43	Аналитический метод	0,01	—
453	2 025 534,10	3 358 664,52	Аналитический метод	0,01	—
454	2 025 534,90	3 358 659,66	Аналитический метод	0,01	—
455	2 025 536,47	3 358 655,19	Аналитический метод	0,01	—
456	2 025 537,69	3 358 652,80	Аналитический метод	0,01	—
457	2 025 539,31	3 358 650,33	Аналитический метод	0,01	—
458	2 025 491,05	3 358 495,69	Аналитический метод	0,01	—
459	2 025 487,96	3 358 494,19	Аналитический метод	0,01	—
460	2 025 485,68	3 358 492,71	Аналитический метод	0,01	—
461	2 025 484,04	3 358 491,45	Аналитический метод	0,01	—
462	2 025 480,52	3 358 487,92	Аналитический метод	0,01	—
463	2 025 478,97	3 358 485,86	Аналитический метод	0,01	—
464	2 025 477,34	3 358 483,16	Аналитический метод	0,01	—
465	2 025 475,70	3 358 479,39	Аналитический метод	0,01	—
466	2 025 474,79	3 358 476,19	Аналитический метод	0,01	—
467	2 025 474,26	3 358 472,69	Аналитический метод	0,01	—
468	2 025 474,17	3 358 470,51	Аналитический метод	0,01	—
469	2 025 474,50	3 358 463,06	Аналитический метод	0,01	—
470	2 025 474,92	3 358 459,53	Аналитический метод	0,01	—
471	2 025 475,84	3 358 455,84	Аналитический метод	0,01	—
472	2 025 476,86	3 358 453,16	Аналитический метод	0,01	—
473	2 025 477,71	3 358 451,41	Аналитический метод	0,01	—
474	2 025 480,34	3 358 447,39	Аналитический метод	0,01	—
475	2 025 483,14	3 358 444,34	Аналитический метод	0,01	—
476	2 025 486,30	3 358 441,80	Аналитический метод	0,01	—
477	2 025 495,50	3 358 199,06	Аналитический метод	0,01	—
478	2 025 492,28	3 358 196,01	Аналитический метод	0,01	—
479	2 025 490,18	3 358 193,35	Аналитический метод	0,01	—
480	2 025 488,72	3 358 191,00	Аналитический метод	0,01	—
481	2 025 487,69	3 358 188,94	Аналитический метод	0,01	—
482	2 025 486,65	3 358 186,24	Аналитический метод	0,01	—
483	2 025 486,06	3 358 184,17	Аналитический метод	0,01	—
484	2 025 485,43	3 358 180,54	Аналитический метод	0,01	—
485	2 025 485,31	3 358 176,52	Аналитический метод	0,01	—
486	2 025 485,56	3 358 170,71	Аналитический метод	0,01	—
487	2 025 486,05	3 358 166,58	Аналитический метод	0,01	—

Раздел 2

Сведения о местоположении границ объекта					
1	2	3	4	5	6
488	2 025 486,93	3 358 163,11	Аналитический метод	0,01	—
489	2 025 488,39	3 358 159,54	Аналитический метод	0,01	—
490	2 025 489,65	3 358 157,27	Аналитический метод	0,01	—
491	2 025 492,35	3 358 153,61	Аналитический метод	0,01	—
492	2 025 494,34	3 358 151,55	Аналитический метод	0,01	—
493	2 025 497,29	3 358 149,23	Аналитический метод	0,01	—
494	2 025 505,75	3 357 923,41	Аналитический метод	0,01	—
495	2 025 506,25	3 357 919,32	Аналитический метод	0,01	—
496	2 025 507,13	3 357 915,96	Аналитический метод	0,01	—
497	2 025 506,45	3 357 912,84	Аналитический метод	0,01	—
498	2 025 466,87	3 357 638,01	Аналитический метод	0,01	—
499	2 025 466,51	3 357 633,56	Аналитический метод	0,01	—
500	2 025 466,83	3 357 629,48	Аналитический метод	0,01	—
501	2 025 465,53	3 357 626,12	Аналитический метод	0,01	—
502	2 025 464,54	3 357 621,83	Аналитический метод	0,01	—
503	2 025 422,48	3 357 329,56	Аналитический метод	0,01	—
504	2 025 422,23	3 357 325,62	Аналитический метод	0,01	—
505	2 025 422,60	3 357 321,39	Аналитический метод	0,01	—
506	2 025 421,85	3 357 319,70	Аналитический метод	0,01	—
507	2 025 420,90	3 357 316,70	Аналитический метод	0,01	—
508	2 025 420,30	3 357 313,75	Аналитический метод	0,01	—
509	2 025 391,86	3 357 116,57	Аналитический метод	0,01	—
510	2 025 391,49	3 357 112,30	Аналитический метод	0,01	—
511	2 025 391,58	3 357 110,08	Аналитический метод	0,01	—
512	2 025 390,09	3 357 107,81	Аналитический метод	0,01	—
513	2 025 388,71	3 357 105,10	Аналитический метод	0,01	—
514	2 025 387,54	3 357 102,01	Аналитический метод	0,01	—
515	2 025 340,87	3 356 945,29	Аналитический метод	0,01	—
516	2 025 340,11	3 356 942,01	Аналитический метод	0,01	—
517	2 025 339,72	3 356 937,49	Аналитический метод	0,01	—
518	2 025 340,12	3 356 932,80	Аналитический метод	0,01	—
519	2 025 341,35	3 356 928,14	Аналитический метод	0,01	—
520	2 025 342,96	3 356 924,60	Аналитический метод	0,01	—
521	2 025 341,01	3 356 921,70	Аналитический метод	0,01	—
522	2 025 339,75	3 356 919,24	Аналитический метод	0,01	—
523	2 025 338,42	3 356 915,61	Аналитический метод	0,01	—
524	2 025 337,61	3 356 911,79	Аналитический метод	0,01	—
525	2 025 337,38	3 356 909,23	Аналитический метод	0,01	—
526	2 025 337,38	3 356 906,72	Аналитический метод	0,01	—
527	2 025 345,88	3 356 838,23	Аналитический метод	0,01	—
528	2 025 344,61	3 356 836,68	Аналитический метод	0,01	—
529	2 025 342,51	3 356 833,31	Аналитический метод	0,01	—
530	2 025 341,20	3 356 830,43	Аналитический метод	0,01	—
531	2 025 340,06	3 356 826,70	Аналитический метод	0,01	—
532	2 025 339,41	3 356 822,12	Аналитический метод	0,01	—
533	2 025 339,14	3 356 810,30	Аналитический метод	0,01	—
534	2 025 339,64	3 356 806,11	Аналитический метод	0,01	—
535	2 025 340,74	3 356 802,12	Аналитический метод	0,01	—
536	2 025 342,71	3 356 797,87	Аналитический метод	0,01	—
537	2 025 344,20	3 356 795,57	Аналитический метод	0,01	—
538	2 025 345,59	3 356 793,79	Аналитический метод	0,01	—
539	2 025 312,01	3 356 562,33	Аналитический метод	0,01	—
540	2 025 311,71	3 356 558,17	Аналитический метод	0,01	—
541	2 025 312,05	3 356 554,06	Аналитический метод	0,01	—
542	2 025 310,55	3 356 549,90	Аналитический метод	0,01	—

Раздел 2

Сведения о местоположении границ объекта					
1	2	3	4	5	6
543	2 025 309,81	3 356 546,52	Аналитический метод	0,01	—
544	2 025 274,21	3 356 299,43	Аналитический метод	0,01	—
545	2 025 273,95	3 356 295,67	Аналитический метод	0,01	—
546	2 025 274,06	3 356 293,30	Аналитический метод	0,01	—
547	2 025 274,32	3 356 291,69	Аналитический метод	0,01	—
548	2 025 273,16	3 356 289,06	Аналитический метод	0,01	—
549	2 025 272,38	3 356 286,40	Аналитический метод	0,01	—
550	2 025 271,81	3 356 283,34	Аналитический метод	0,01	—
551	2 025 238,91	3 356 055,10	Аналитический метод	0,01	—
552	2 025 237,26	3 356 054,08	Аналитический метод	0,01	—
553	2 025 234,24	3 356 051,71	Аналитический метод	0,01	—
554	2 025 232,26	3 356 049,71	Аналитический метод	0,01	—
555	2 025 230,52	3 356 047,53	Аналитический метод	0,01	—
556	2 025 229,06	3 356 045,29	Аналитический метод	0,01	—
557	2 025 228,00	3 356 043,28	Аналитический метод	0,01	—
558	2 025 224,42	3 356 035,69	Аналитический метод	0,01	—
559	2 025 222,83	3 356 031,74	Аналитический метод	0,01	—
560	2 025 221,88	3 356 027,56	Аналитический метод	0,01	—
561	2 025 221,59	3 356 023,64	Аналитический метод	0,01	—
562	2 025 221,98	3 356 019,08	Аналитический метод	0,01	—
563	2 025 172,44	3 355 964,68	Аналитический метод	0,01	—
564	2 025 171,10	3 355 963,02	Аналитический метод	0,01	—
565	2 025 169,32	3 355 960,33	Аналитический метод	0,01	—
566	2 025 167,81	3 355 957,31	Аналитический метод	0,01	—
567	2 025 166,87	3 355 954,76	Аналитический метод	0,01	—
568	2 025 165,92	3 355 950,60	Аналитический метод	0,01	—
569	2 025 165,63	3 355 946,72	Аналитический метод	0,01	—
570	2 025 165,69	3 355 944,66	Аналитический метод	0,01	—
571	2 025 171,58	3 355 852,61	Аналитический метод	0,01	—
572	2 025 171,93	3 355 849,39	Аналитический метод	0,01	—
573	2 025 172,54	3 355 846,56	Аналитический метод	0,01	—
574	2 025 173,44	3 355 843,85	Аналитический метод	0,01	—
575	2 025 173,04	3 355 841,70	Аналитический метод	0,01	—
576	2 025 172,80	3 355 838,97	Аналитический метод	0,01	—
577	2 025 172,84	3 355 836,04	Аналитический метод	0,01	—
578	2 025 183,30	3 355 669,60	Аналитический метод	0,01	—
579	2 025 183,54	3 355 667,10	Аналитический метод	0,01	—
580	2 025 184,04	3 355 664,47	Аналитический метод	0,01	—
581	2 025 182,82	3 355 661,82	Аналитический метод	0,01	—
582	2 025 181,79	3 355 658,47	Аналитический метод	0,01	—
583	2 025 181,32	3 355 656,03	Аналитический метод	0,01	—
584	2 025 132,05	3 355 314,63	Аналитический метод	0,01	—
585	2 025 131,72	3 355 309,94	Аналитический метод	0,01	—
586	2 025 132,14	3 355 306,28	Аналитический метод	0,01	—
587	2 025 130,67	3 355 302,75	Аналитический метод	0,01	—
588	2 025 129,66	3 355 298,23	Аналитический метод	0,01	—
589	2 025 100,13	3 355 093,64	Аналитический метод	0,01	—
590	2 025 097,75	3 355 092,10	Аналитический метод	0,01	—
591	2 025 096,06	3 355 090,77	Аналитический метод	0,01	—
592	2 025 094,41	3 355 089,25	Аналитический метод	0,01	—
593	2 025 092,65	3 355 087,29	Аналитический метод	0,01	—
594	2 025 090,52	3 355 084,32	Аналитический метод	0,01	—
595	2 025 085,91	3 355 076,10	Аналитический метод	0,01	—
596	2 025 084,09	3 355 072,38	Аналитический метод	0,01	—
597	2 025 082,94	3 355 068,85	Аналитический метод	0,01	—

Раздел 2

Сведения о местоположении границ объекта					
1	2	3	4	5	6
598	2 025 082,21	3 355 064,54	Аналитический метод	0,01	—
599	2 025 082,16	3 355 061,18	Аналитический метод	0,01	—
600	2 024 931,63	3 354 934,82	Аналитический метод	0,01	—
601	2 024 930,25	3 354 933,58	Аналитический метод	0,01	—
602	2 024 927,75	3 354 930,85	Аналитический метод	0,01	—
603	2 024 926,21	3 354 928,69	Аналитический метод	0,01	—
604	2 024 923,48	3 354 927,30	Аналитический метод	0,01	—
605	2 024 921,44	3 354 925,99	Аналитический метод	0,01	—
606	2 024 919,40	3 354 924,43	Аналитический метод	0,01	—
607	2 024 759,64	3 354 790,20	Аналитический метод	0,01	—
608	2 024 755,80	3 354 786,40	Аналитический метод	0,01	—
609	2 024 754,07	3 354 784,05	Аналитический метод	0,01	—
610	2 024 750,54	3 354 782,26	Аналитический метод	0,01	—
611	2 024 747,06	3 354 779,81	Аналитический метод	0,01	—
612	2 024 613,18	3 354 667,01	Аналитический метод	0,01	—
613	2 024 610,72	3 354 664,65	Аналитический метод	0,01	—
614	2 024 607,98	3 354 661,18	Аналитический метод	0,01	—
615	2 024 604,96	3 354 659,67	Аналитический метод	0,01	—
616	2 024 601,12	3 354 656,99	Аналитический метод	0,01	—
617	2 024 440,35	3 354 521,85	Аналитический метод	0,01	—
618	2 024 436,96	3 354 518,40	Аналитический метод	0,01	—
619	2 024 435,40	3 354 516,17	Аналитический метод	0,01	—
620	2 024 432,85	3 354 514,93	Аналитический метод	0,01	—
621	2 024 429,01	3 354 512,23	Аналитический метод	0,01	—
622	2 024 259,08	3 354 369,58	Аналитический метод	0,01	—
623	2 024 256,31	3 354 367,03	Аналитический метод	0,01	—
624	2 024 254,05	3 354 364,43	Аналитический метод	0,01	—
625	2 024 252,13	3 354 361,58	Аналитический метод	0,01	—
626	2 024 250,31	3 354 357,69	Аналитический метод	0,01	—
627	2 024 248,84	3 354 351,70	Аналитический метод	0,01	—
628	2 024 248,68	3 354 346,81	Аналитический метод	0,01	—
629	2 024 249,61	3 354 341,16	Аналитический метод	0,01	—
630	2 024 277,93	3 354 240,30	Аналитический метод	0,01	—
631	2 024 279,65	3 354 235,75	Аналитический метод	0,01	—
632	2 024 281,07	3 354 233,16	Аналитический метод	0,01	—
633	2 024 281,23	3 354 229,25	Аналитический метод	0,01	—
634	2 024 282,04	3 354 225,17	Аналитический метод	0,01	—
635	2 024 305,19	3 354 142,53	Аналитический метод	0,01	—
636	2 024 302,04	3 354 139,13	Аналитический метод	0,01	—
637	2 024 300,38	3 354 136,73	Аналитический метод	0,01	—
638	2 024 298,38	3 354 132,78	Аналитический метод	0,01	—
639	2 024 297,62	3 354 130,65	Аналитический метод	0,01	—
640	2 024 296,62	3 354 126,03	Аналитический метод	0,01	—
641	2 024 296,37	3 354 122,35	Аналитический метод	0,01	—
642	2 024 296,60	3 354 118,72	Аналитический метод	0,01	—
643	2 024 297,42	3 354 114,65	Аналитический метод	0,01	—
644	2 024 313,39	3 354 057,18	Аналитический метод	0,01	—
645	2 024 315,83	3 354 051,35	Аналитический метод	0,01	—
646	2 024 324,98	3 354 042,20	Аналитический метод	0,01	—
647	2 024 337,48	3 354 038,85	Аналитический метод	0,01	—
648	2 024 349,98	3 354 042,20	Аналитический метод	0,01	—
649	2 024 359,13	3 354 051,35	Аналитический метод	0,01	—
650	2 024 362,48	3 354 063,85	Аналитический метод	0,01	—
651	2 024 361,57	3 354 070,52	Аналитический метод	0,01	—
652	2 024 361,13	3 354 072,36	Аналитический метод	0,01	—

Раздел 2

Сведения о местоположении границ объекта					
1	2	3	4	5	6
653	2 024 350,73	3 354 109,63	Аналитический метод	0,01	—
654	2 024 352,16	3 354 111,07	Аналитический метод	0,01	—
655	2 024 354,56	3 354 114,04	Аналитический метод	0,01	—
656	2 024 355,86	3 354 116,07	Аналитический метод	0,01	—
657	2 024 357,41	3 354 119,23	Аналитический метод	0,01	—
658	2 024 358,55	3 354 122,49	Аналитический метод	0,01	—
659	2 024 359,32	3 354 126,26	Аналитический метод	0,01	—
660	2 024 359,56	3 354 130,17	Аналитический метод	0,01	—
661	2 024 359,31	3 354 133,71	Аналитический метод	0,01	—
662	2 024 358,51	3 354 137,54	Аналитический метод	0,01	—
663	2 024 334,84	3 354 222,02	Аналитический метод	0,01	—
664	2 024 337,39	3 354 225,96	Аналитический метод	0,01	—
665	2 024 339,17	3 354 230,19	Аналитический метод	0,01	—
666	2 024 340,14	3 354 234,19	Аналитический метод	0,01	—
667	2 024 340,50	3 354 238,44	Аналитический метод	0,01	—
668	2 024 340,21	3 354 242,62	Аналитический метод	0,01	—
669	2 024 339,59	3 354 245,71	Аналитический метод	0,01	—
670	2 024 338,00	3 354 251,81	Аналитический метод	0,01	—
671	2 024 336,66	3 354 255,65	Аналитический метод	0,01	—
672	2 024 335,30	3 354 258,36	Аналитический метод	0,01	—
673	2 024 334,02	3 354 260,37	Аналитический метод	0,01	—
674	2 024 331,75	3 354 263,20	Аналитический метод	0,01	—
675	2 024 329,85	3 354 265,06	Аналитический метод	0,01	—
676	2 024 327,08	3 354 267,22	Аналитический метод	0,01	—
677	2 024 324,57	3 354 268,75	Аналитический метод	0,01	—
678	2 024 321,47	3 354 270,18	Аналитический метод	0,01	—
679	2 024 301,82	3 354 340,18	Аналитический метод	0,01	—
680	2 024 447,67	3 354 462,61	Аналитический метод	0,01	—
681	2 024 451,50	3 354 461,96	Аналитический метод	0,01	—
682	2 024 454,16	3 354 461,84	Аналитический метод	0,01	—
683	2 024 457,07	3 354 461,99	Аналитический метод	0,01	—
684	2 024 461,80	3 354 462,94	Аналитический метод	0,01	—
685	2 024 465,10	3 354 464,16	Аналитический метод	0,01	—
686	2 024 467,54	3 354 465,42	Аналитический метод	0,01	—
687	2 024 470,41	3 354 467,35	Аналитический метод	0,01	—
688	2 024 476,77	3 354 472,63	Аналитический метод	0,01	—
689	2 024 480,65	3 354 476,66	Аналитический метод	0,01	—
690	2 024 483,52	3 354 481,25	Аналитический метод	0,01	—
691	2 024 485,56	3 354 487,01	Аналитический метод	0,01	—
692	2 024 486,23	3 354 491,92	Аналитический метод	0,01	—
693	2 024 486,19	3 354 495,04	Аналитический метод	0,01	—
694	2 024 619,89	3 354 607,44	Аналитический метод	0,01	—
695	2 024 623,38	3 354 606,84	Аналитический метод	0,01	—
696	2 024 626,23	3 354 606,69	Аналитический метод	0,01	—
697	2 024 629,80	3 354 606,92	Аналитический метод	0,01	—
698	2 024 633,52	3 354 607,66	Аналитический метод	0,01	—
699	2 024 637,03	3 354 608,90	Аналитический метод	0,01	—
700	2 024 640,99	3 354 611,01	Аналитический метод	0,01	—
701	2 024 643,75	3 354 613,06	Аналитический метод	0,01	—
702	2 024 650,48	3 354 618,88	Аналитический метод	0,01	—
703	2 024 653,27	3 354 622,19	Аналитический метод	0,01	—
704	2 024 654,87	3 354 624,67	Аналитический метод	0,01	—
705	2 024 655,92	3 354 626,70	Аналитический метод	0,01	—
706	2 024 657,14	3 354 629,81	Аналитический метод	0,01	—
707	2 024 657,73	3 354 631,95	Аналитический метод	0,01	—

Раздел 2


Сведения о местоположении границ объекта					
1	2	3	4	5	6
708	2 024 658,39	3 354 636,45	Аналитический метод	0,01	—
709	2 024 658,38	3 354 639,71	Аналитический метод	0,01	—
710	2 024 766,15	3 354 730,52	Аналитический метод	0,01	—
711	2 024 769,75	3 354 729,89	Аналитический метод	0,01	—
712	2 024 772,44	3 354 729,75	Аналитический метод	0,01	—
713	2 024 775,52	3 354 729,92	Аналитический метод	0,01	—
714	2 024 777,60	3 354 730,23	Аналитический метод	0,01	—
715	2 024 780,41	3 354 730,91	Аналитический метод	0,01	—
716	2 024 782,78	3 354 731,74	Аналитический метод	0,01	—
717	2 024 786,70	3 354 733,69	Аналитический метод	0,01	—
718	2 024 790,24	3 354 736,24	Аналитический метод	0,01	—
719	2 024 795,49	3 354 740,73	Аналитический метод	0,01	—
720	2 024 797,23	3 354 742,44	Аналитический метод	0,01	—
721	2 024 800,78	3 354 747,18	Аналитический метод	0,01	—
722	2 024 802,41	3 354 750,50	Аналитический метод	0,01	—
723	2 024 803,35	3 354 753,08	Аналитический метод	0,01	—
724	2 024 804,22	3 354 756,92	Аналитический метод	0,01	—
725	2 024 804,53	3 354 760,21	Аналитический метод	0,01	—
726	2 024 804,46	3 354 762,54	Аналитический метод	0,01	—
727	2 024 938,64	3 354 875,29	Аналитический метод	0,01	—
728	2 024 941,67	3 354 874,74	Аналитический метод	0,01	—
729	2 024 944,97	3 354 874,55	Аналитический метод	0,01	—
730	2 024 948,27	3 354 874,76	Аналитический метод	0,01	—
731	2 024 951,41	3 354 875,34	Аналитический метод	0,01	—
732	2 024 953,63	3 354 875,98	Аналитический метод	0,01	—
733	2 024 956,36	3 354 877,08	Аналитический метод	0,01	—
734	2 024 958,58	3 354 878,23	Аналитический метод	0,01	—
735	2 024 961,24	3 354 880,00	Аналитический метод	0,01	—
736	2 024 967,14	3 354 884,87	Аналитический метод	0,01	—
737	2 024 969,87	3 354 887,50	Аналитический метод	0,01	—
738	2 024 972,47	3 354 890,87	Аналитический метод	0,01	—
739	2 024 974,70	3 354 895,03	Аналитический метод	0,01	—
740	2 024 975,89	3 354 898,36	Аналитический метод	0,01	—
741	2 024 976,45	3 354 900,78	Аналитический метод	0,01	—
742	2 024 976,87	3 354 904,25	Аналитический метод	0,01	—
743	2 024 976,83	3 354 907,48	Аналитический метод	0,01	—
744	2 025 125,00	3 355 031,86	Аналитический метод	0,01	—
745	2 025 126,74	3 355 033,46	Аналитический метод	0,01	—
746	2 025 128,79	3 355 035,79	Аналитический метод	0,01	—
747	2 025 130,32	3 355 037,93	Аналитический метод	0,01	—
748	2 025 132,52	3 355 042,09	Аналитический метод	0,01	—
749	2 025 133,57	3 355 045,06	Аналитический метод	0,01	—
750	2 025 134,28	3 355 048,21	Аналитический метод	0,01	—
751	2 025 134,50	3 355 049,87	Аналитический метод	0,01	—
752	2 025 134,63	3 355 053,34	Аналитический метод	0,01	—
753	2 025 137,30	3 355 055,16	Аналитический метод	0,01	—
754	2 025 139,80	3 355 057,35	Аналитический метод	0,01	—
755	2 025 142,20	3 355 060,05	Аналитический метод	0,01	—
756	2 025 144,33	3 355 063,22	Аналитический метод	0,01	—
757	2 025 146,01	3 355 066,66	Аналитический метод	0,01	—
1	2 025 147,36	3 355 071,07	Аналитический метод	0,10	—
3. Сведения о характерных точках части (частей) границы объекта					
1	2	3	4	5	6
—	—	—	—	—	—

Раздел 3

Сведения о местоположении измененных (уточненных) границ объекта							
1. Система координат МСК-89, зона 3							
2. Сведения о характерных точках границ объекта							
Обозначение характерных точек границы	Существующие координаты, м		Измененные (уточненные) координаты, м		Метод определения координат характерной точки	Средняя квадратическа я погрешность положения характерной точки (Mt), м	Описание обозначения точки на местности (при наличии)
	X	Y	X	Y			
1	2	3	4	5	6	7	8
—	—	—	—	—	—	—	—
3. Сведения о характерных точках части (частей) границы объекта							
1	2	3	4	5	6	7	8
—	—	—	—	—	—	—	—

Схема расположения границ публичного сервитута

Основной лист

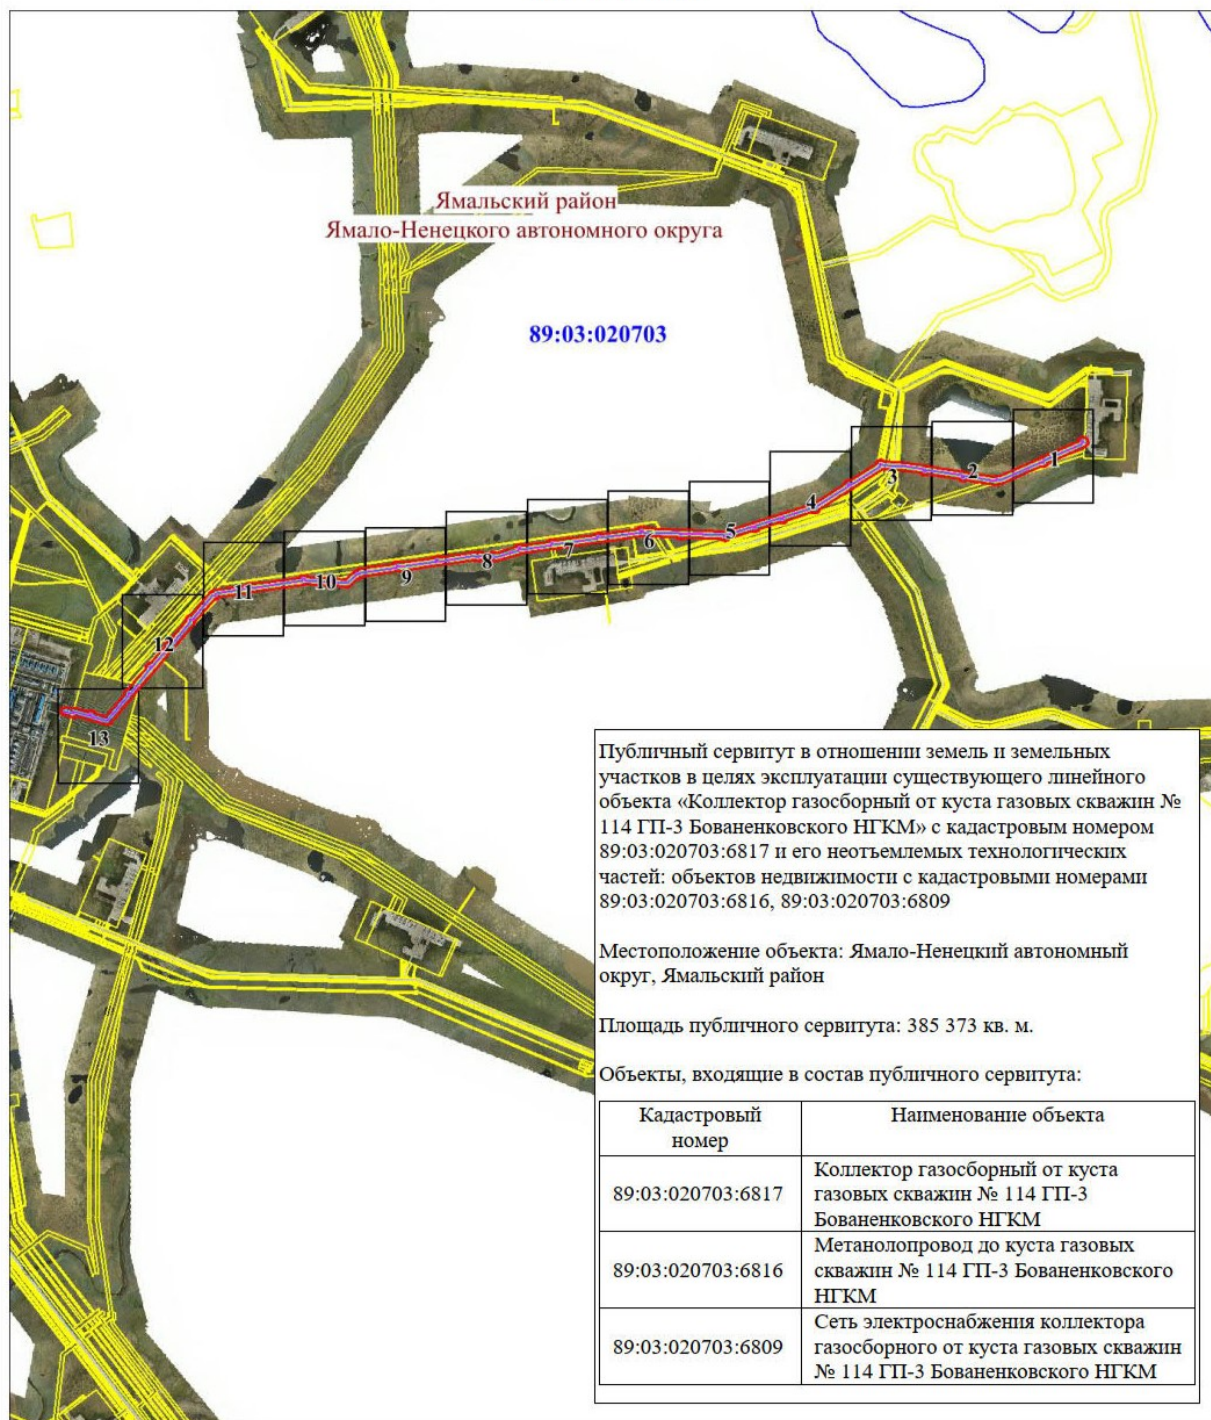

Масштаб 1: 45000

Используемые условные знаки и обозначения:



— область выносного листа,


23

— номер выносного листа.

Остальные используемые условные знаки и обозначения приведены на отдельной странице в конце раздела.

Схема расположения границ публичного сервитута


Выносной лист № 1

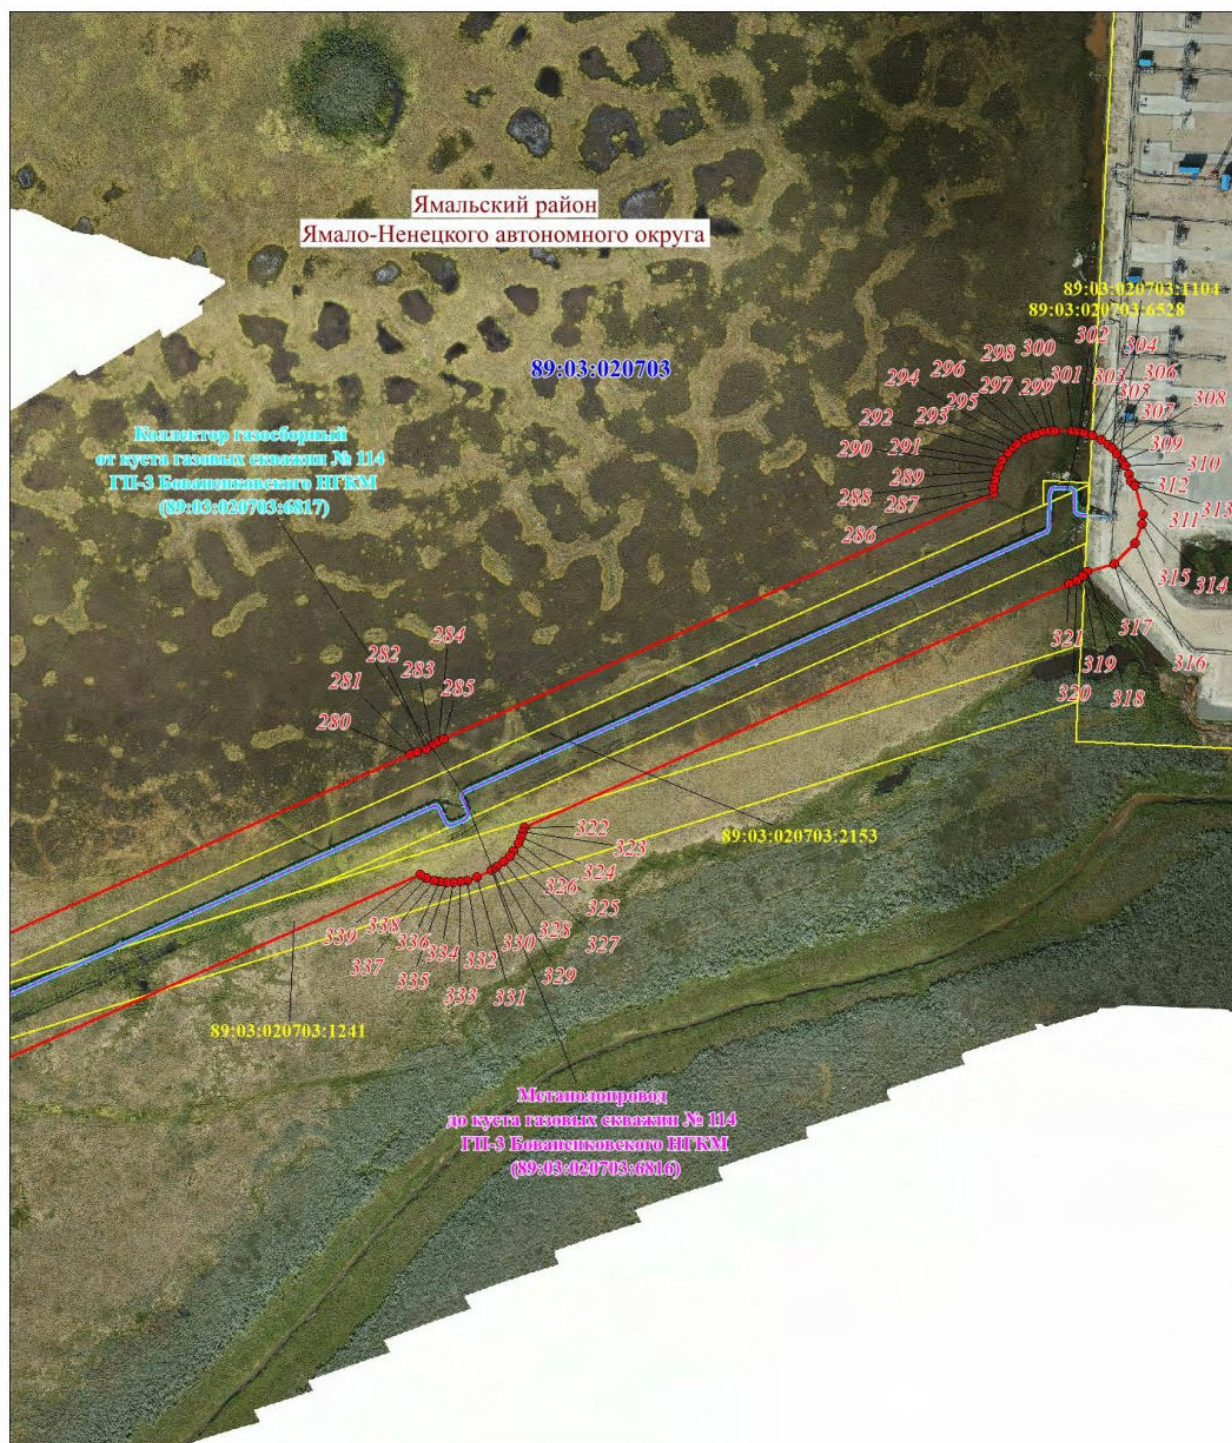

Масштаб 1: 3000

Схема расположения границ публичного сервитута


Выносной лист № 2

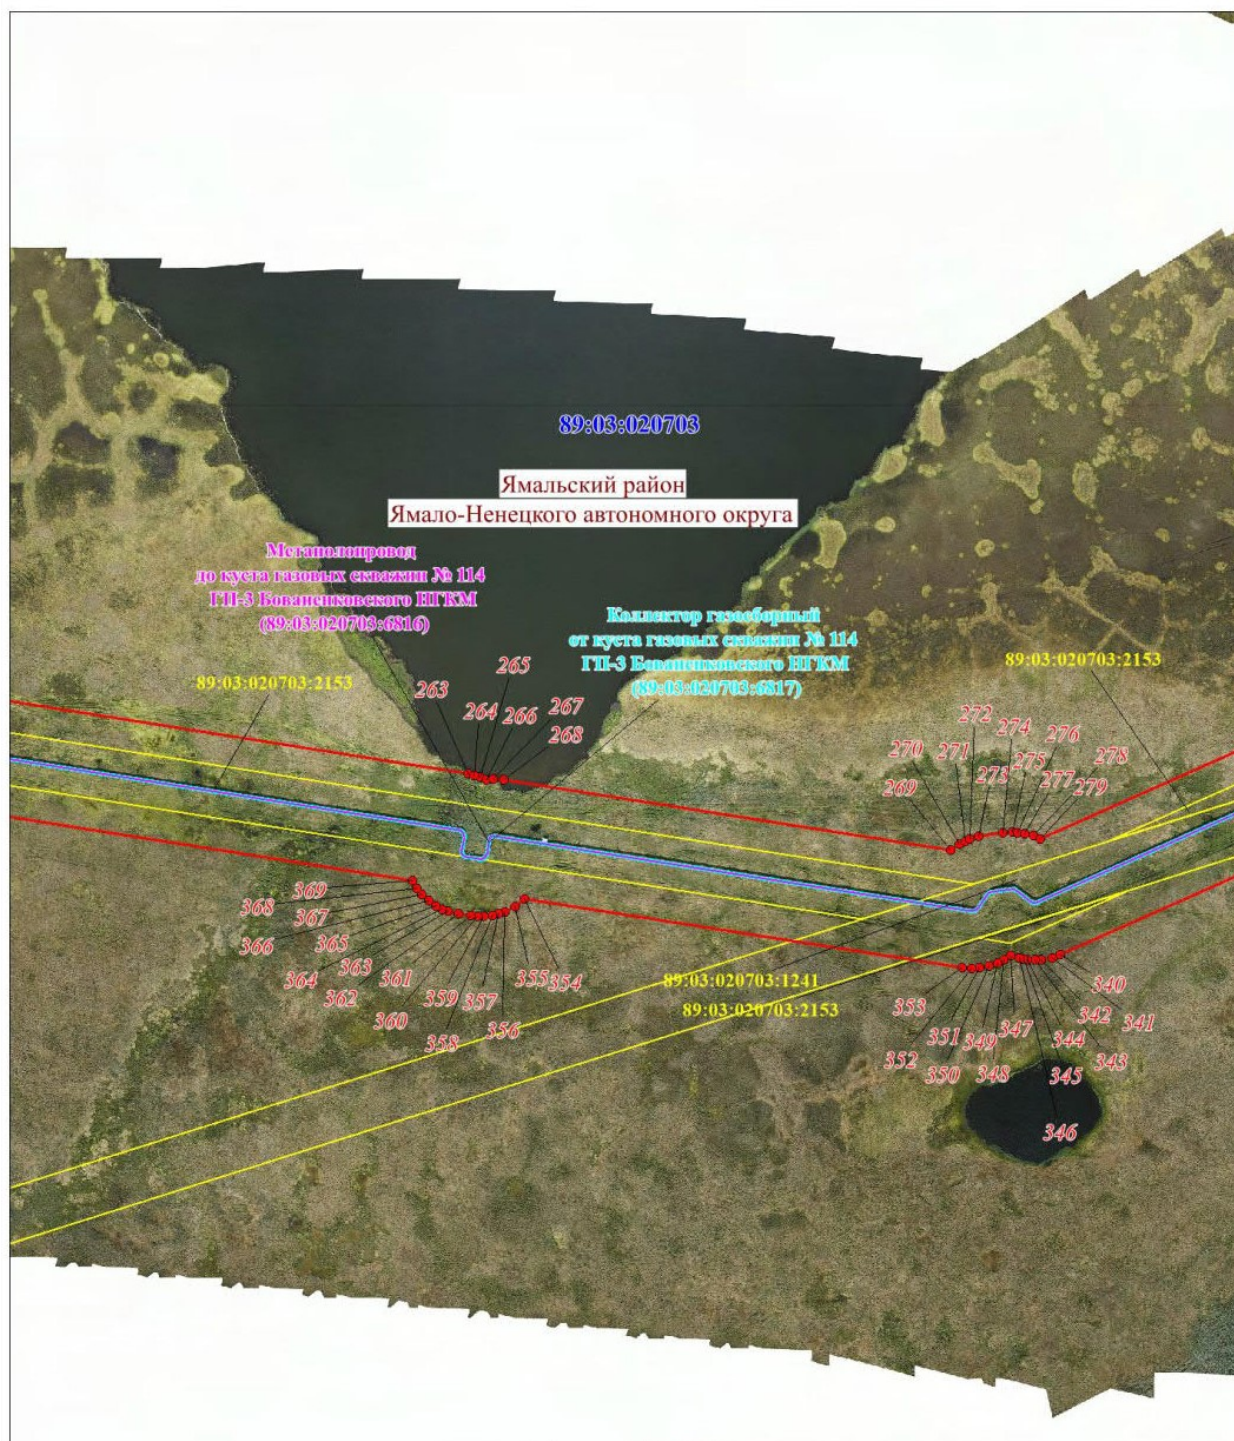

Масштаб 1: 3000

Схема расположения границ публичного сервитута

Выносной лист № 3

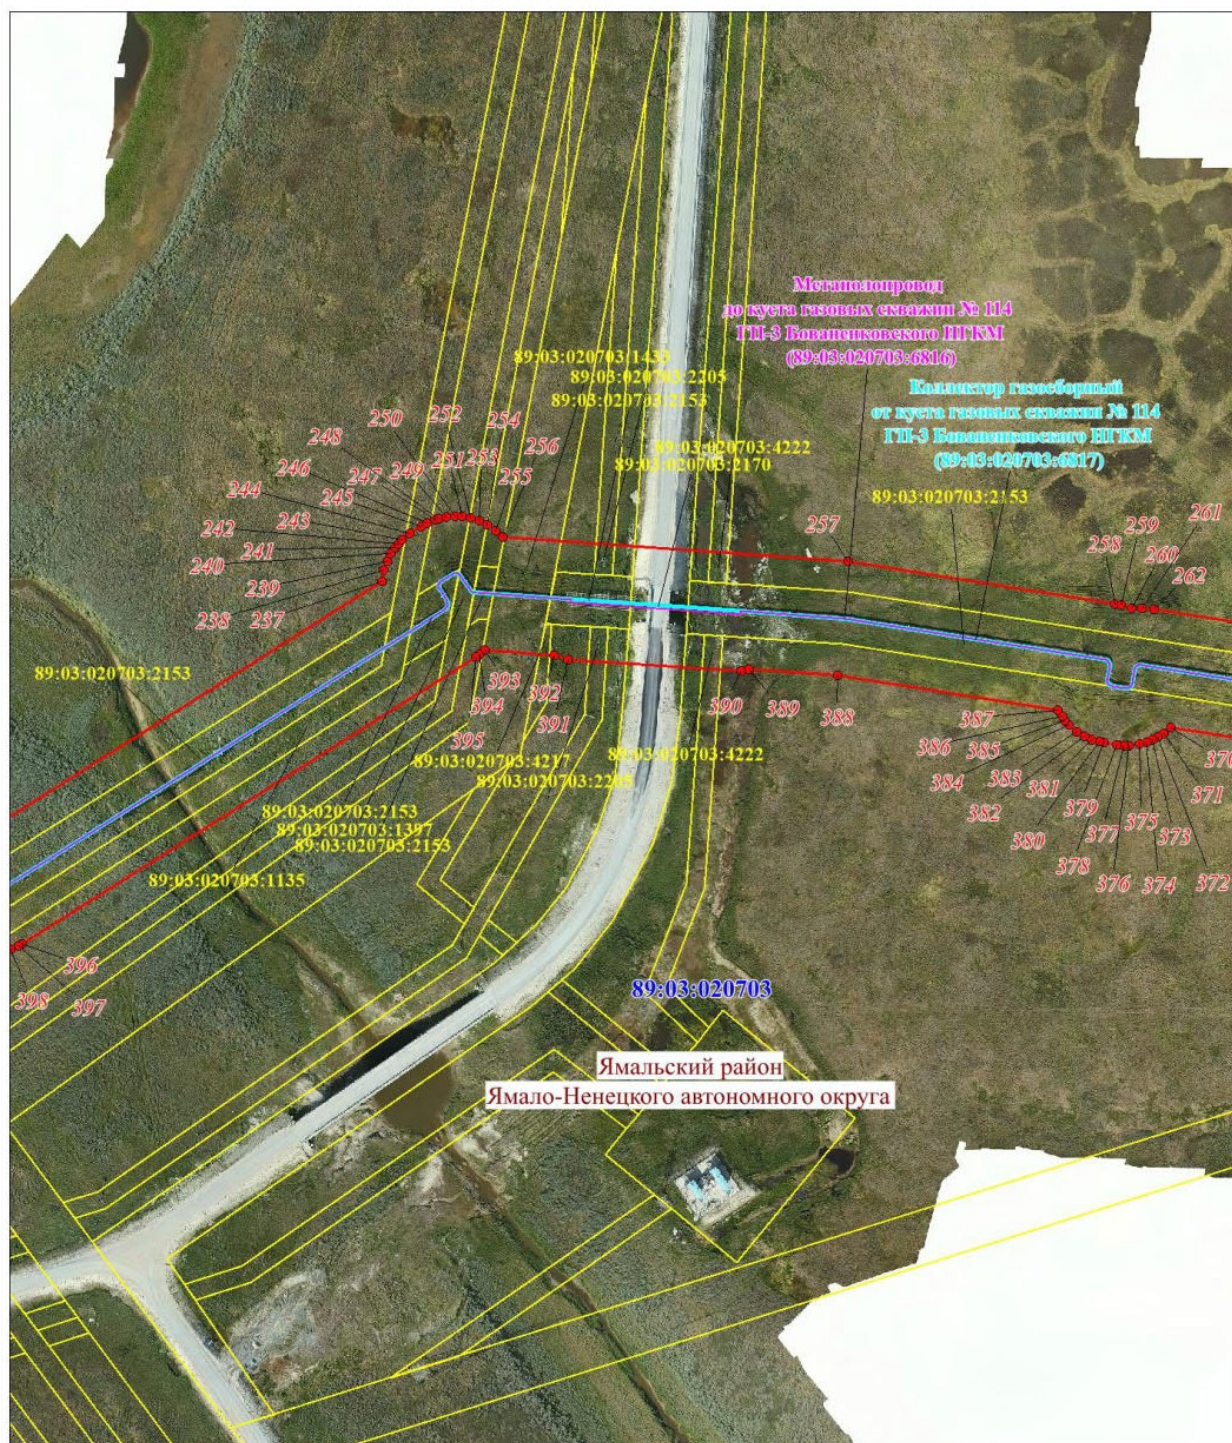

Масштаб 1: 3000

Схема расположения границ публичного сервитута

Выносной лист № 4


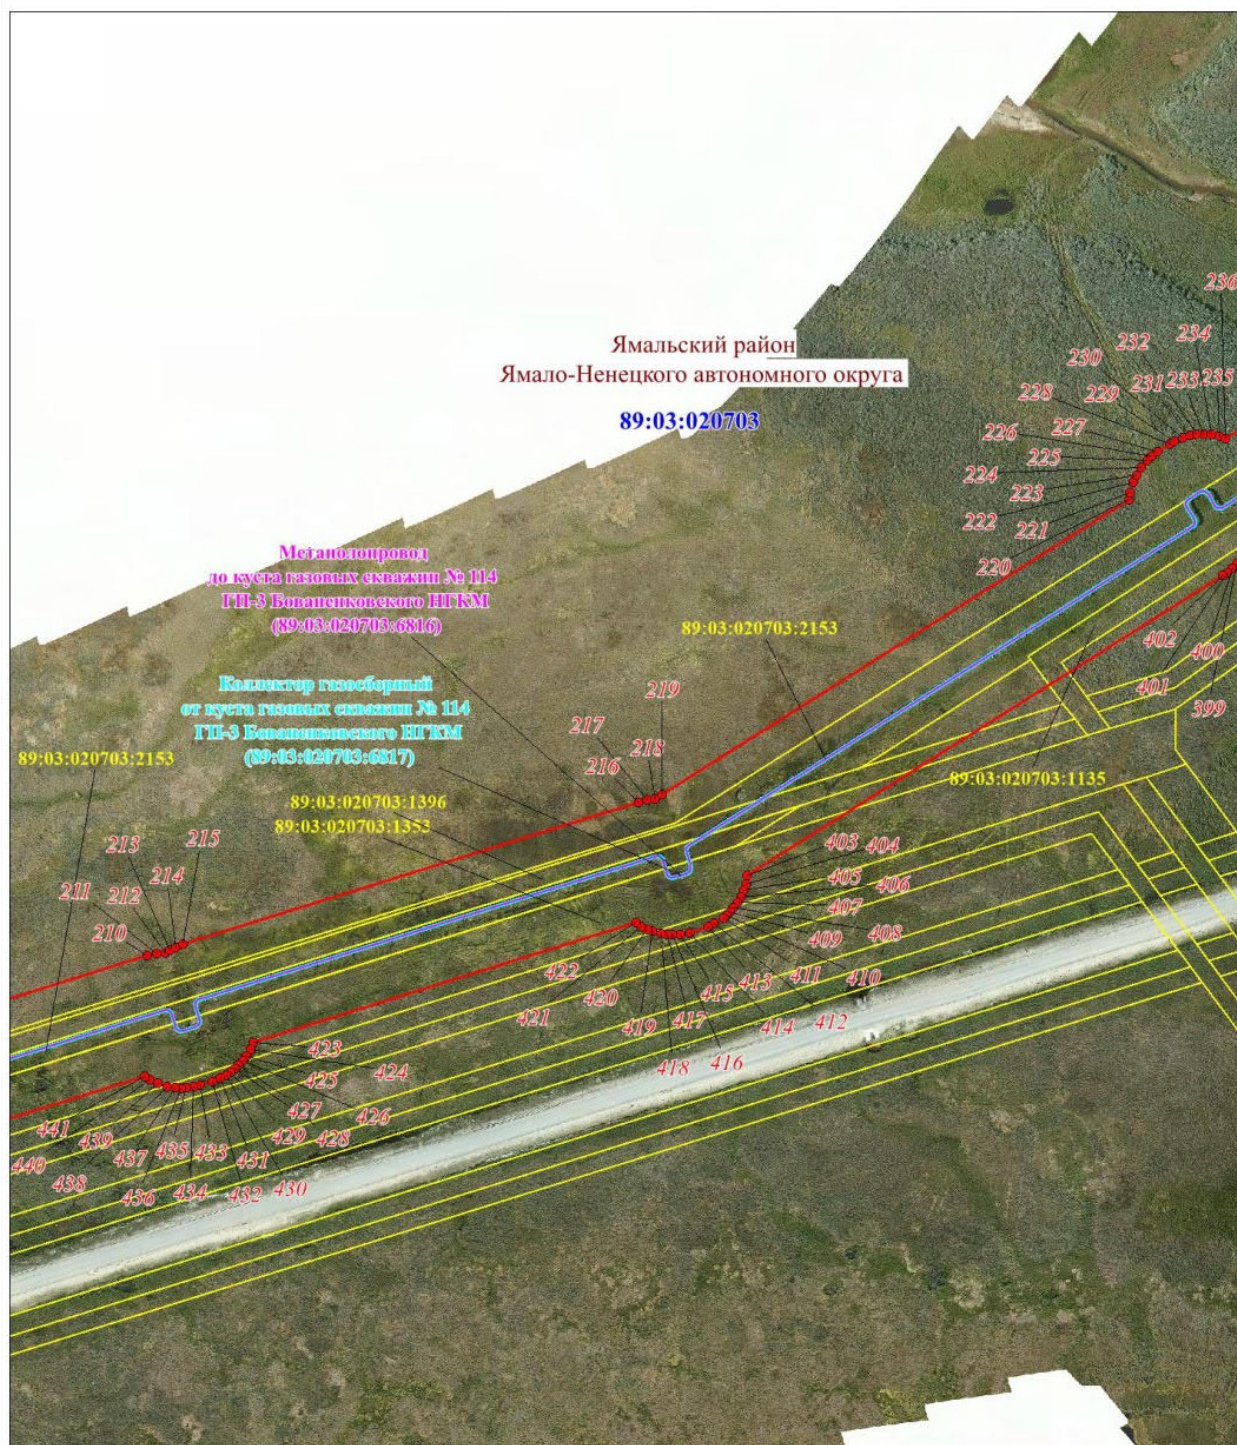


Схема расположения границ публичного сервитута

Выносной лист № 5

89:03:020703

Ямальный район
Ямало-Ненецкого автономного округа

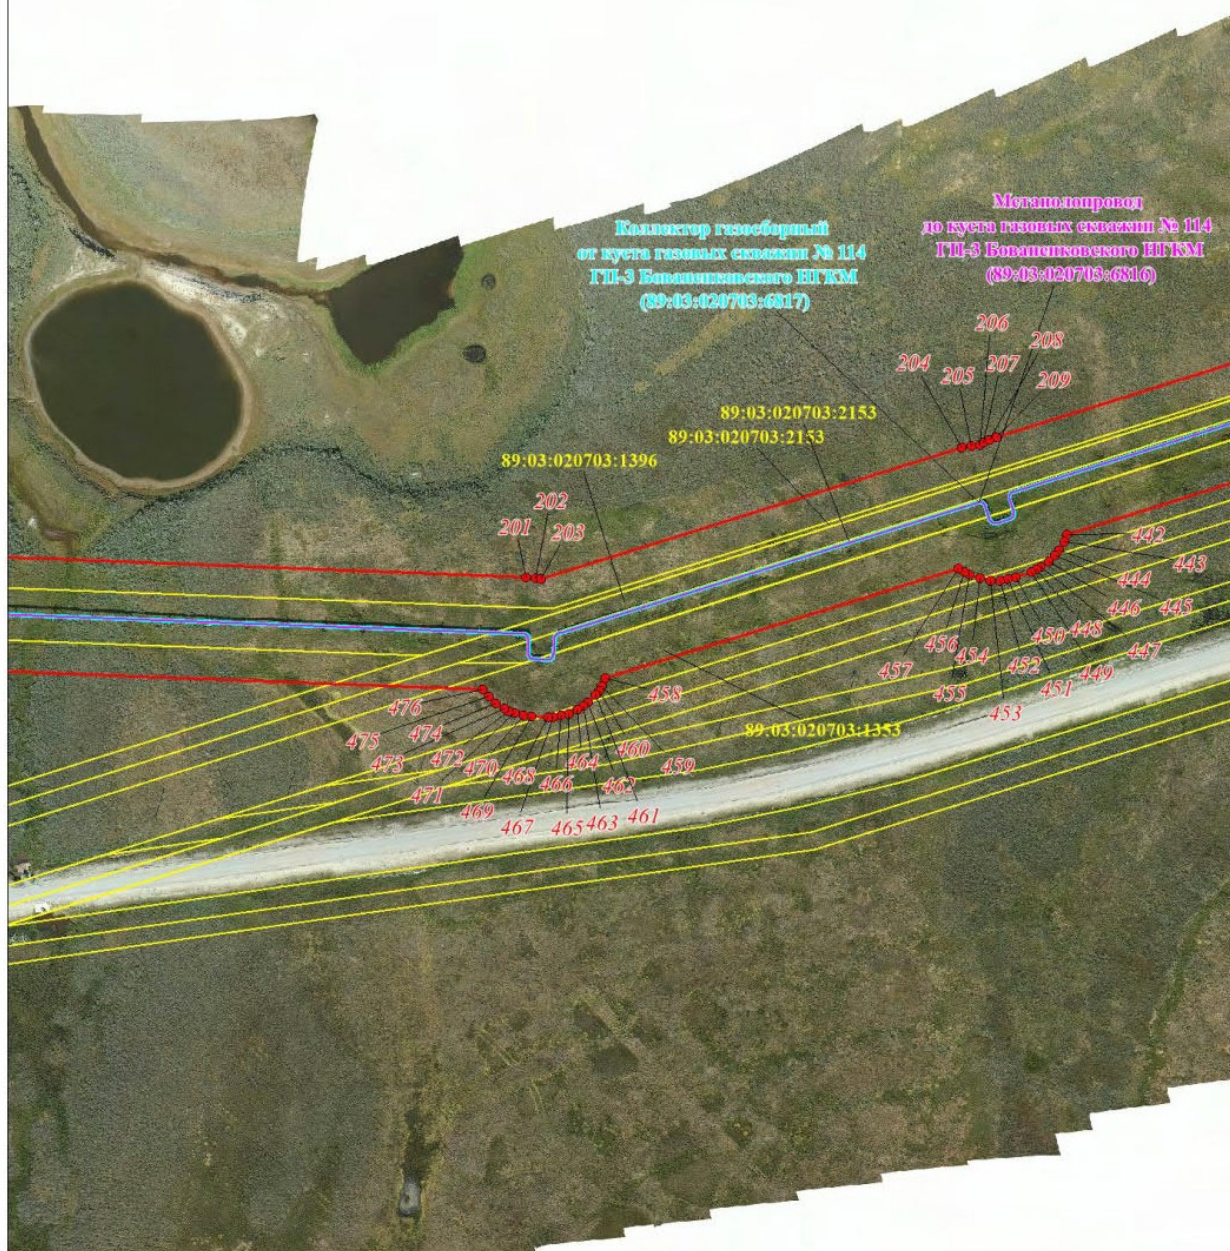

Масштаб 1: 3000

Схема расположения границ публичного сервитута

Выносной лист № 6


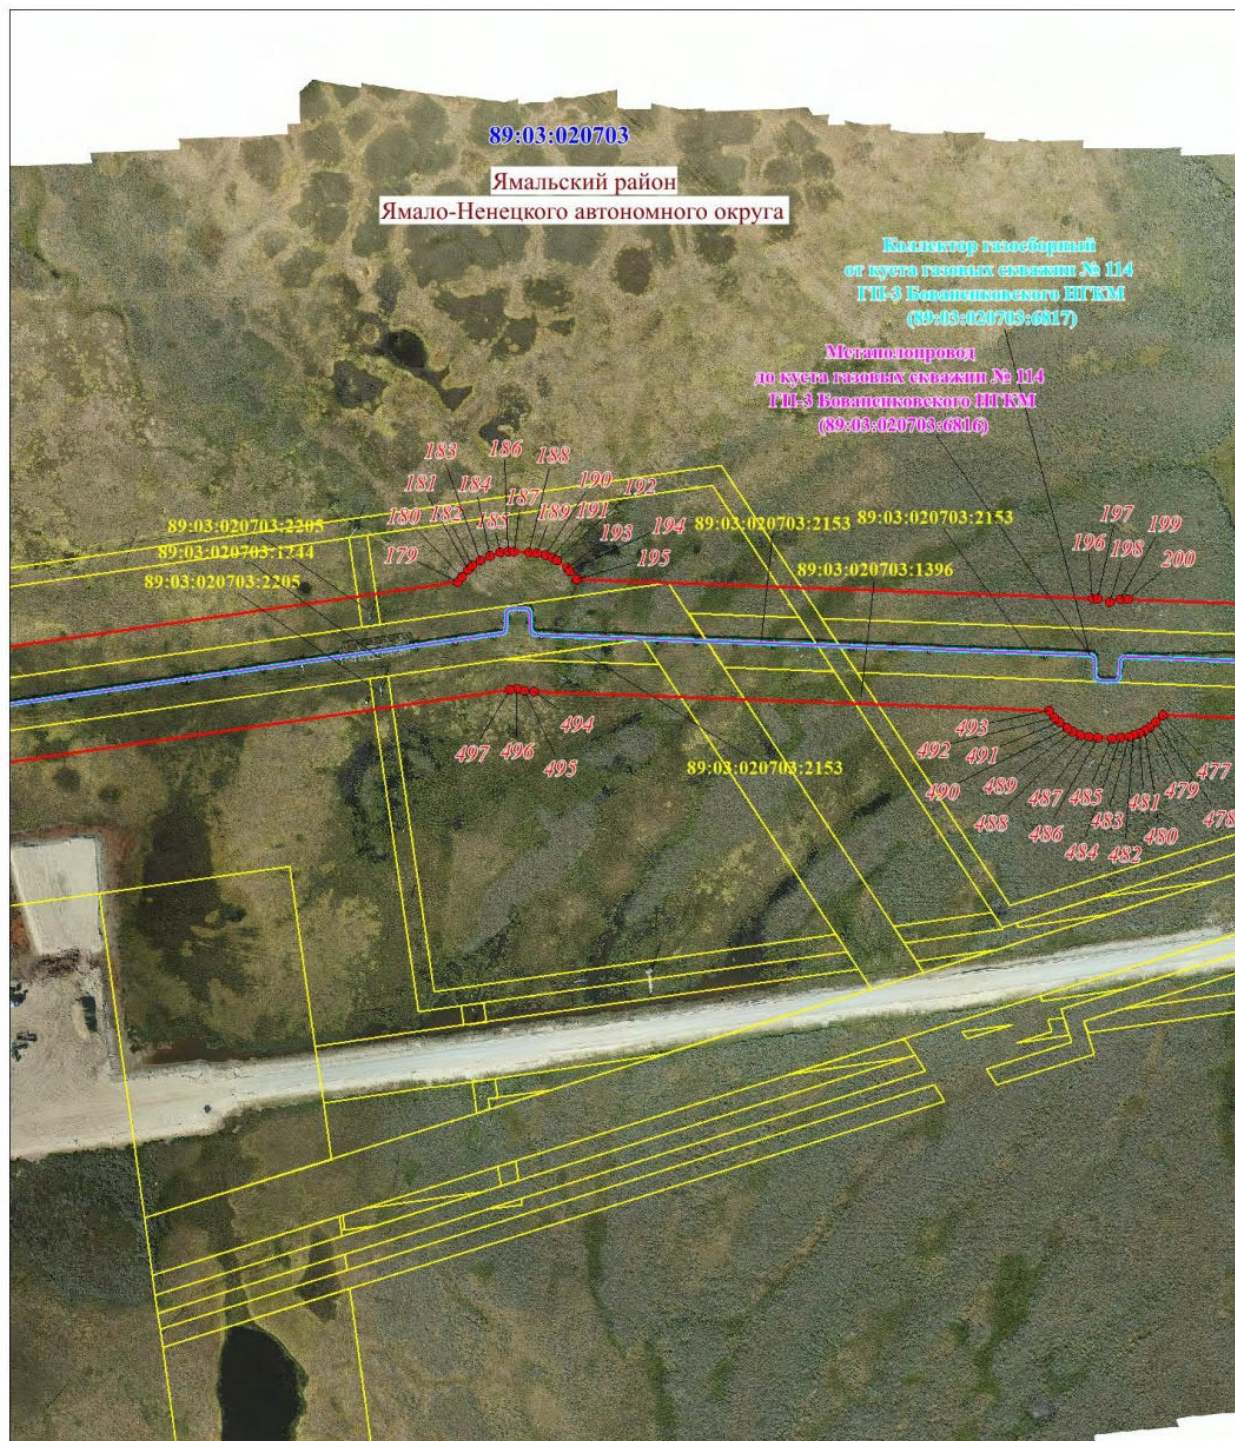


Схема расположения границ публичного сервитута

Выносной лист № 7

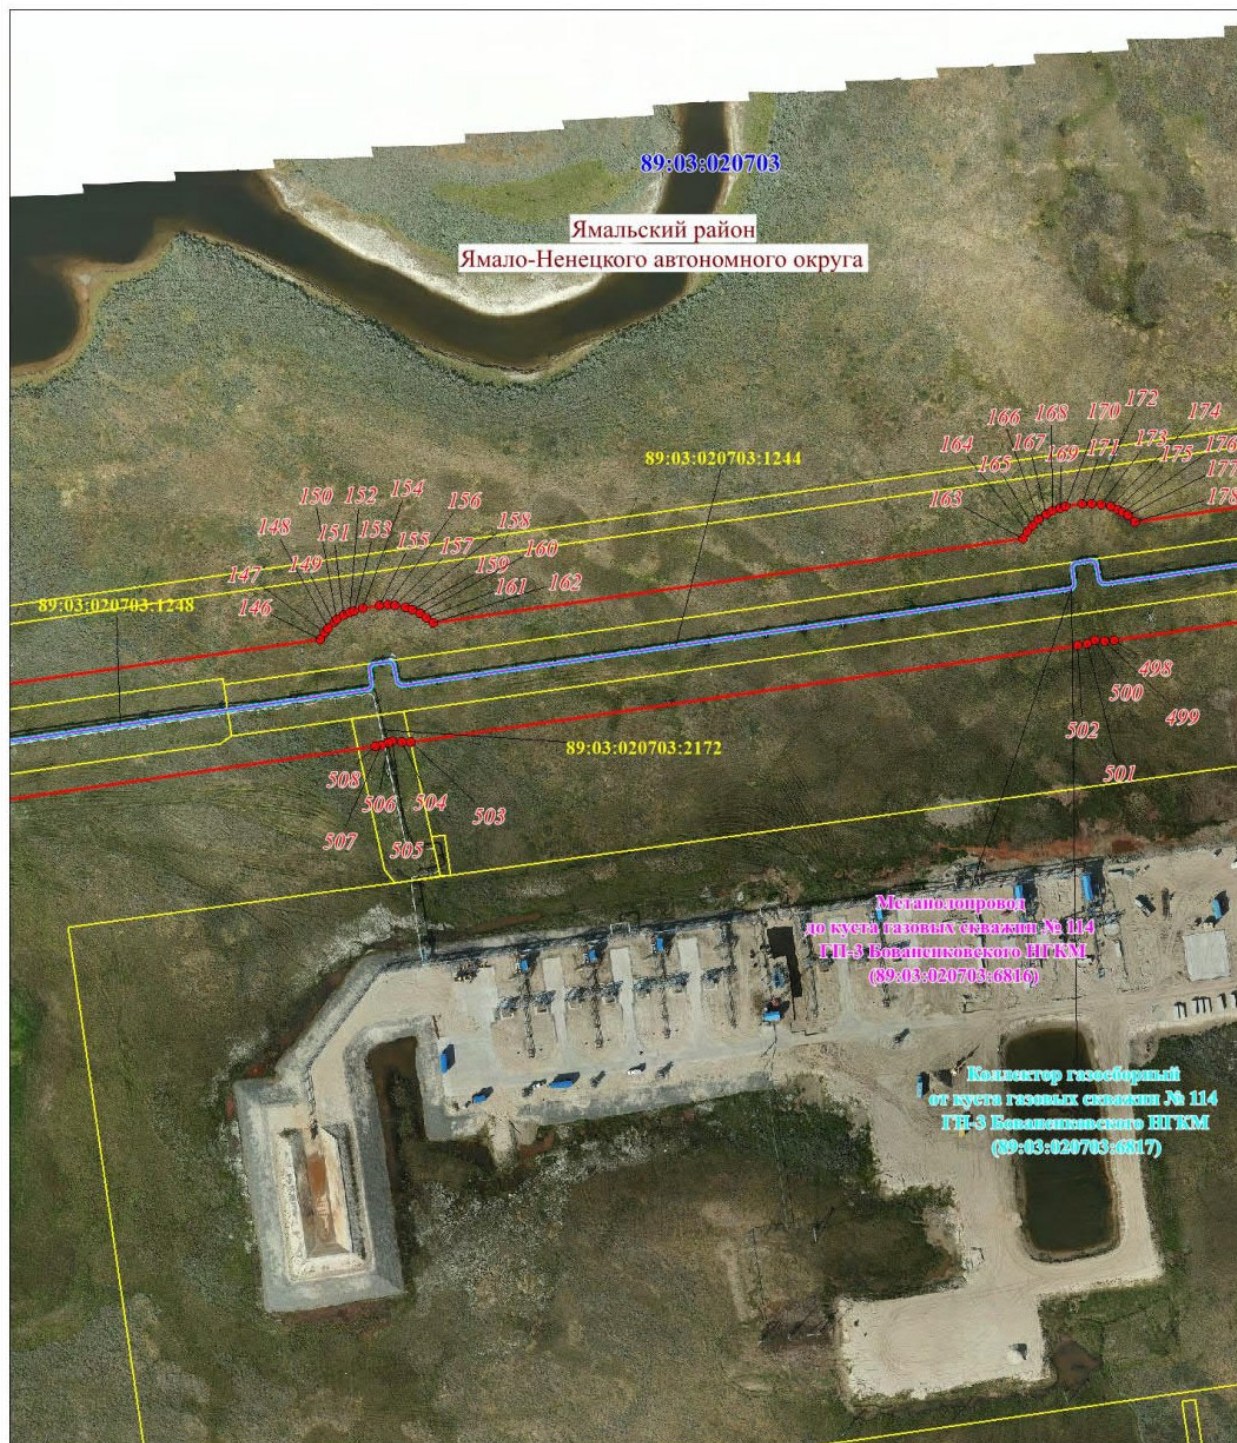

Масштаб 1: 3000

Схема расположения границ публичного сервитута


Выносной лист № 8



Масштаб 1: 3000

Схема расположения границ публичного сервитута


Выносной лист № 9

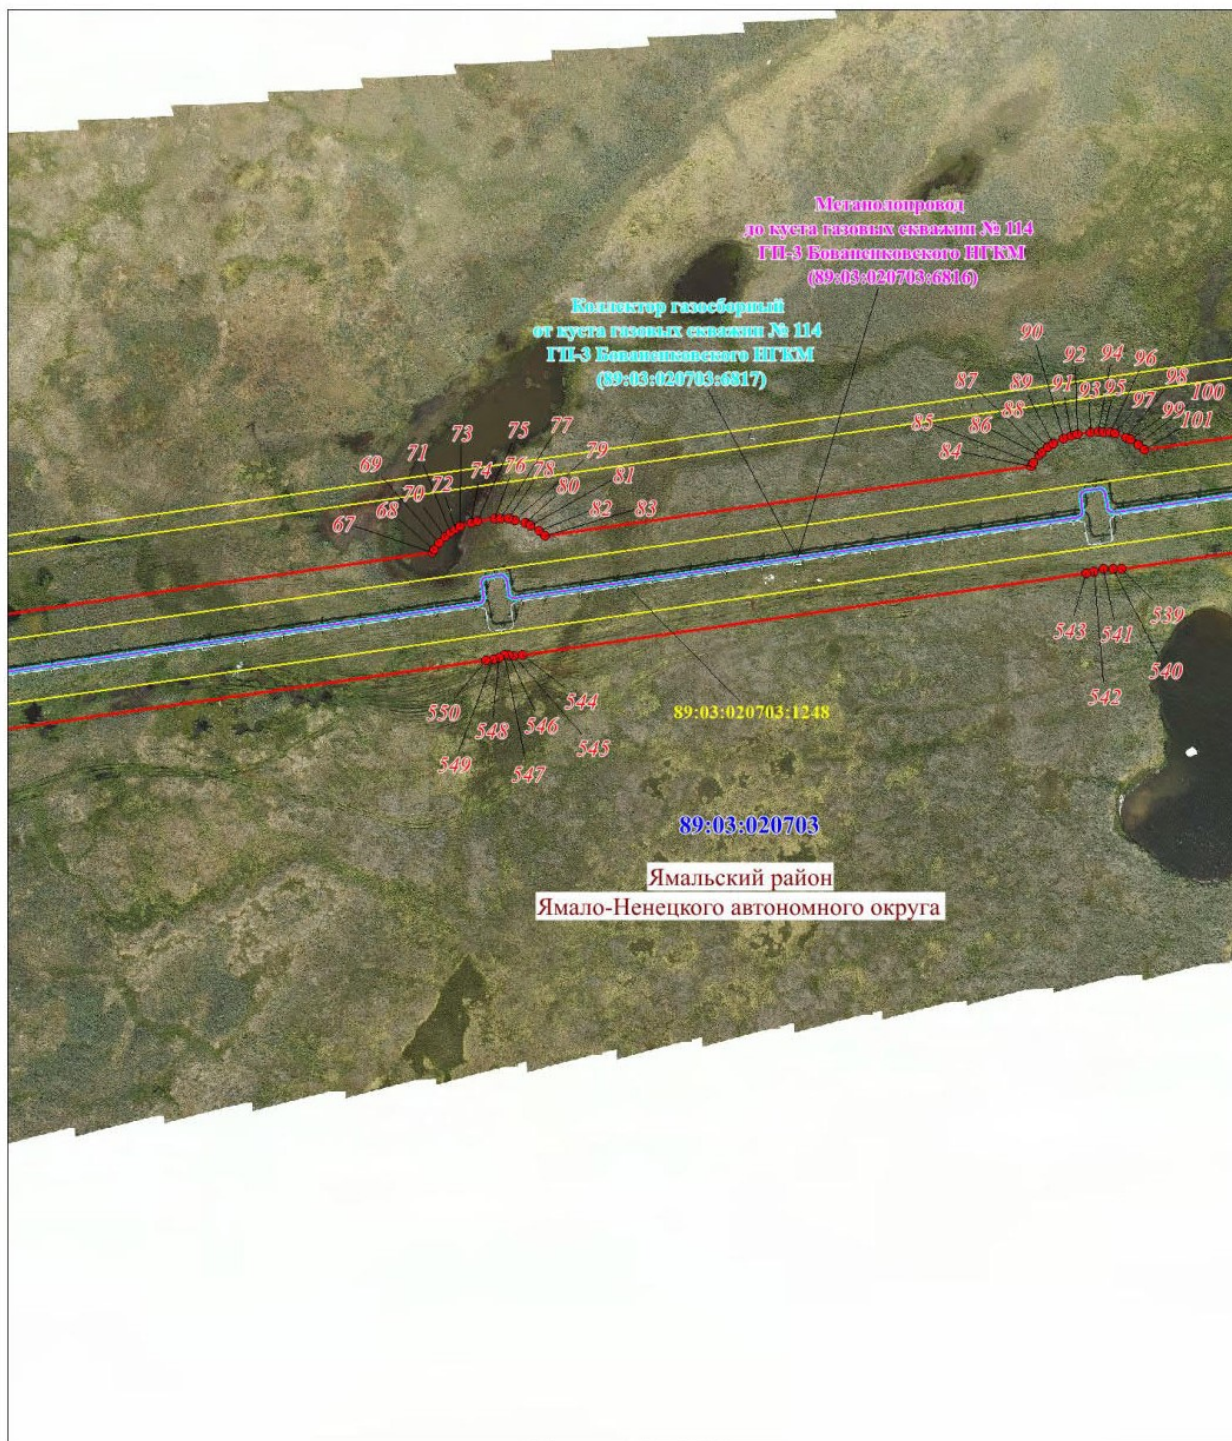

Масштаб 1: 3000

Схема расположения границ публичного сервитута


Выносной лист № 10

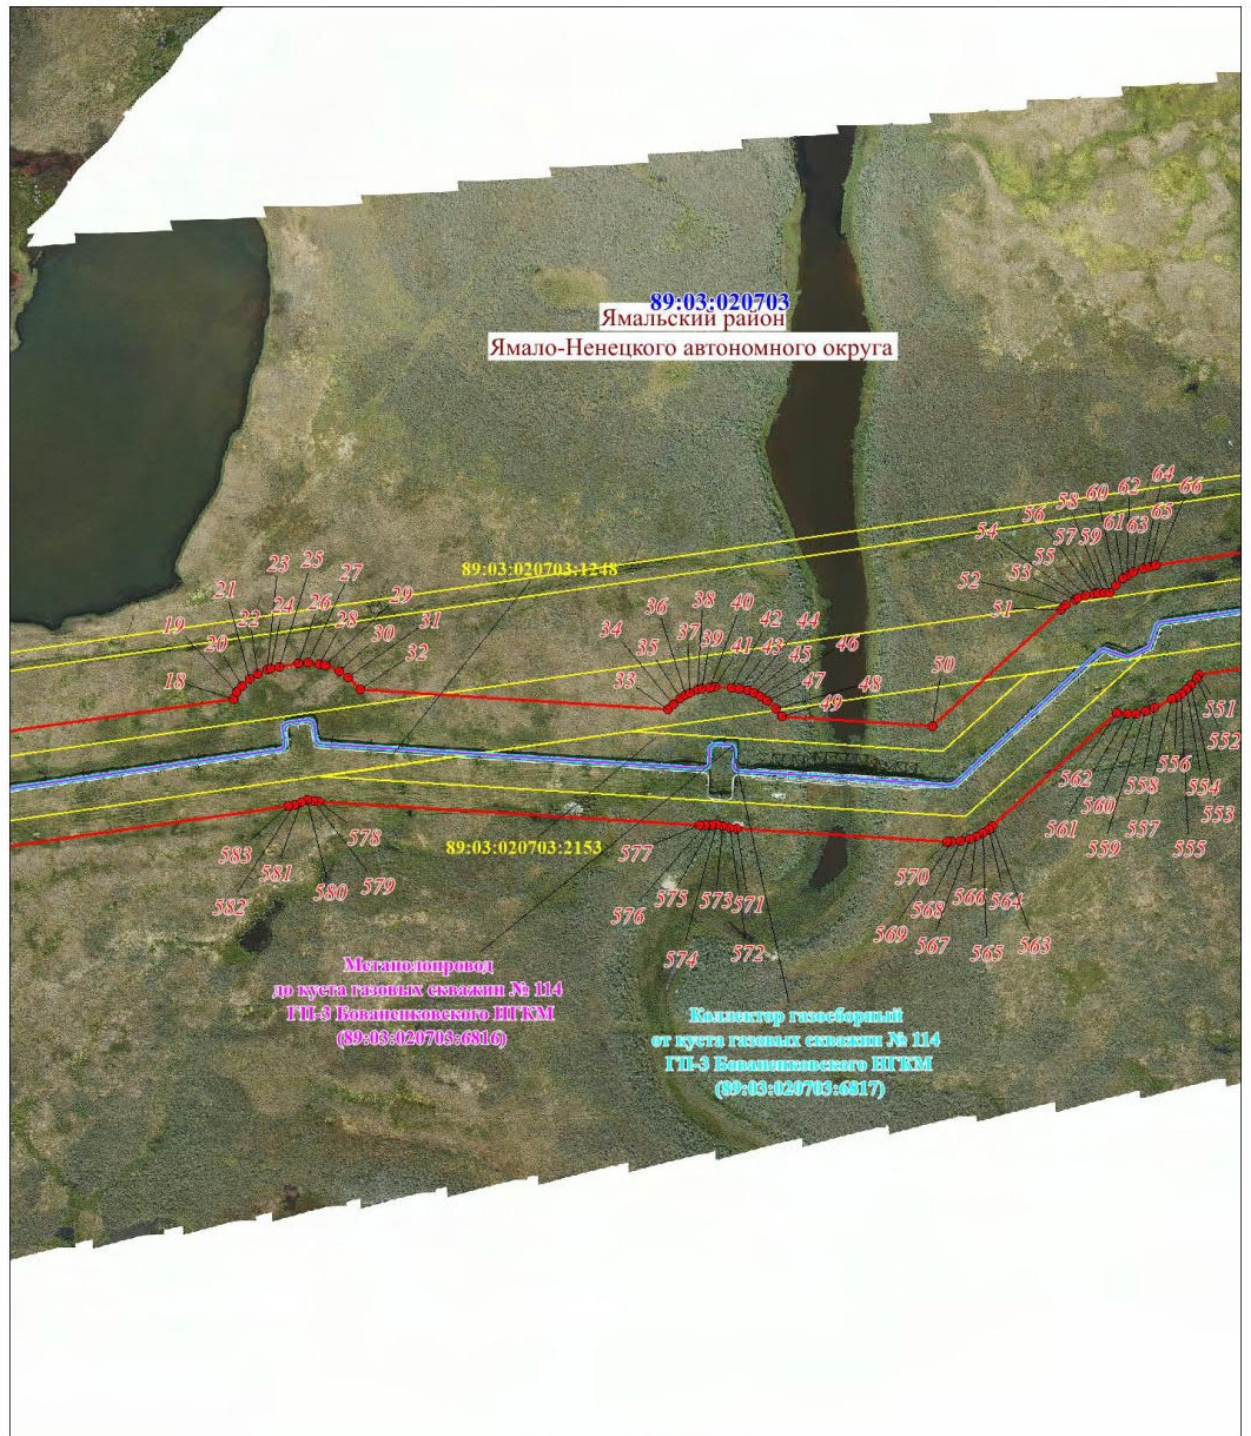

Масштаб 1: 3000

Схема расположения границ публичного сервитута


Выносной лист № 11

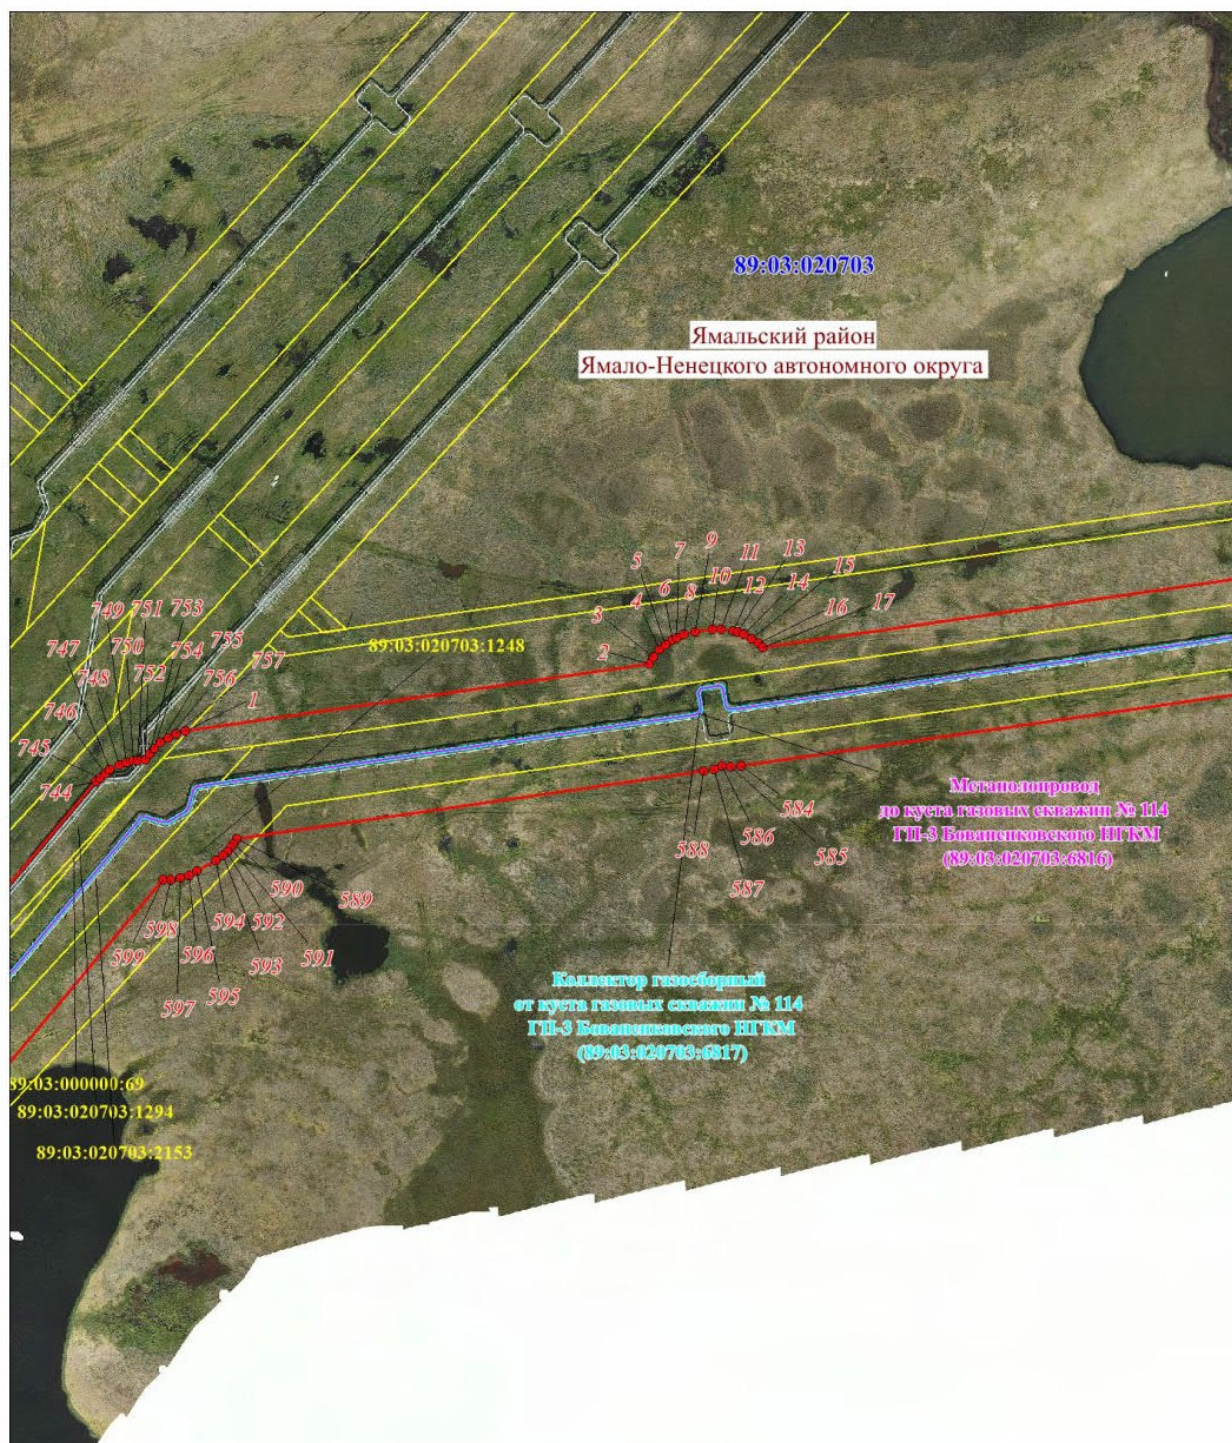

Масштаб 1: 3000

Схема расположения границ публичного сервитута


Выносной лист № 12

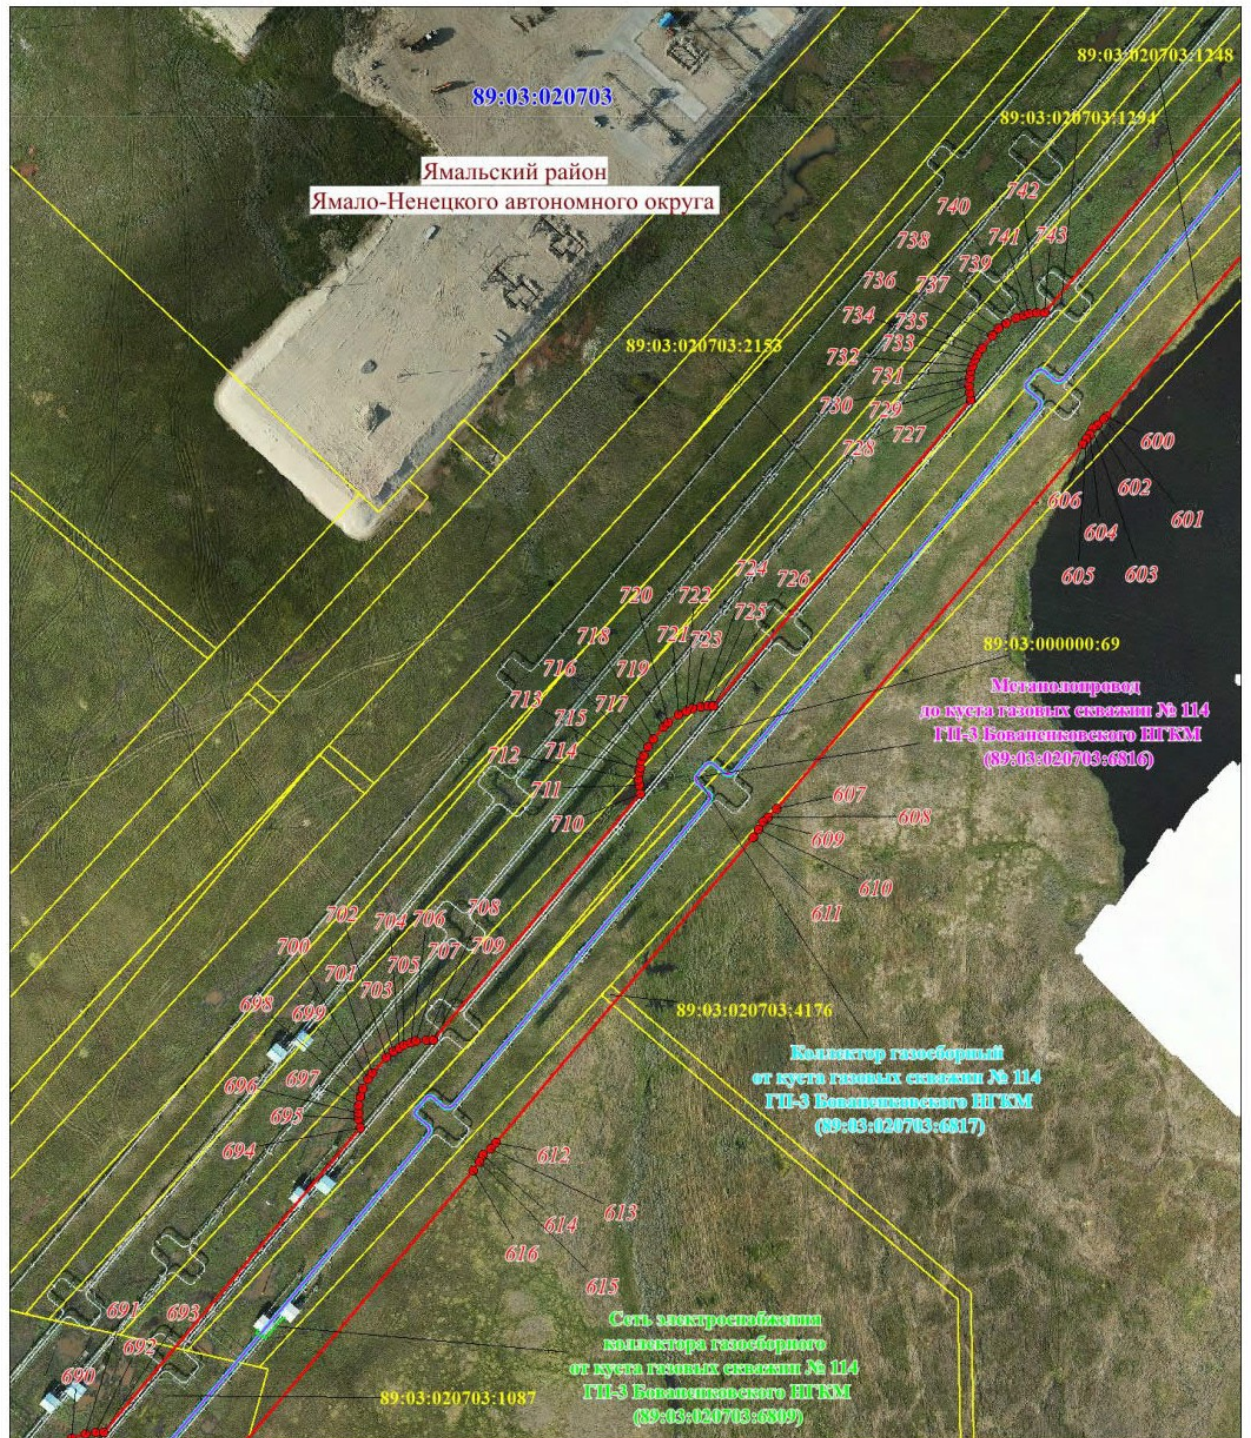

Масштаб 1: 3000

Схема расположения границ публичного сервитута


Выносной лист № 13

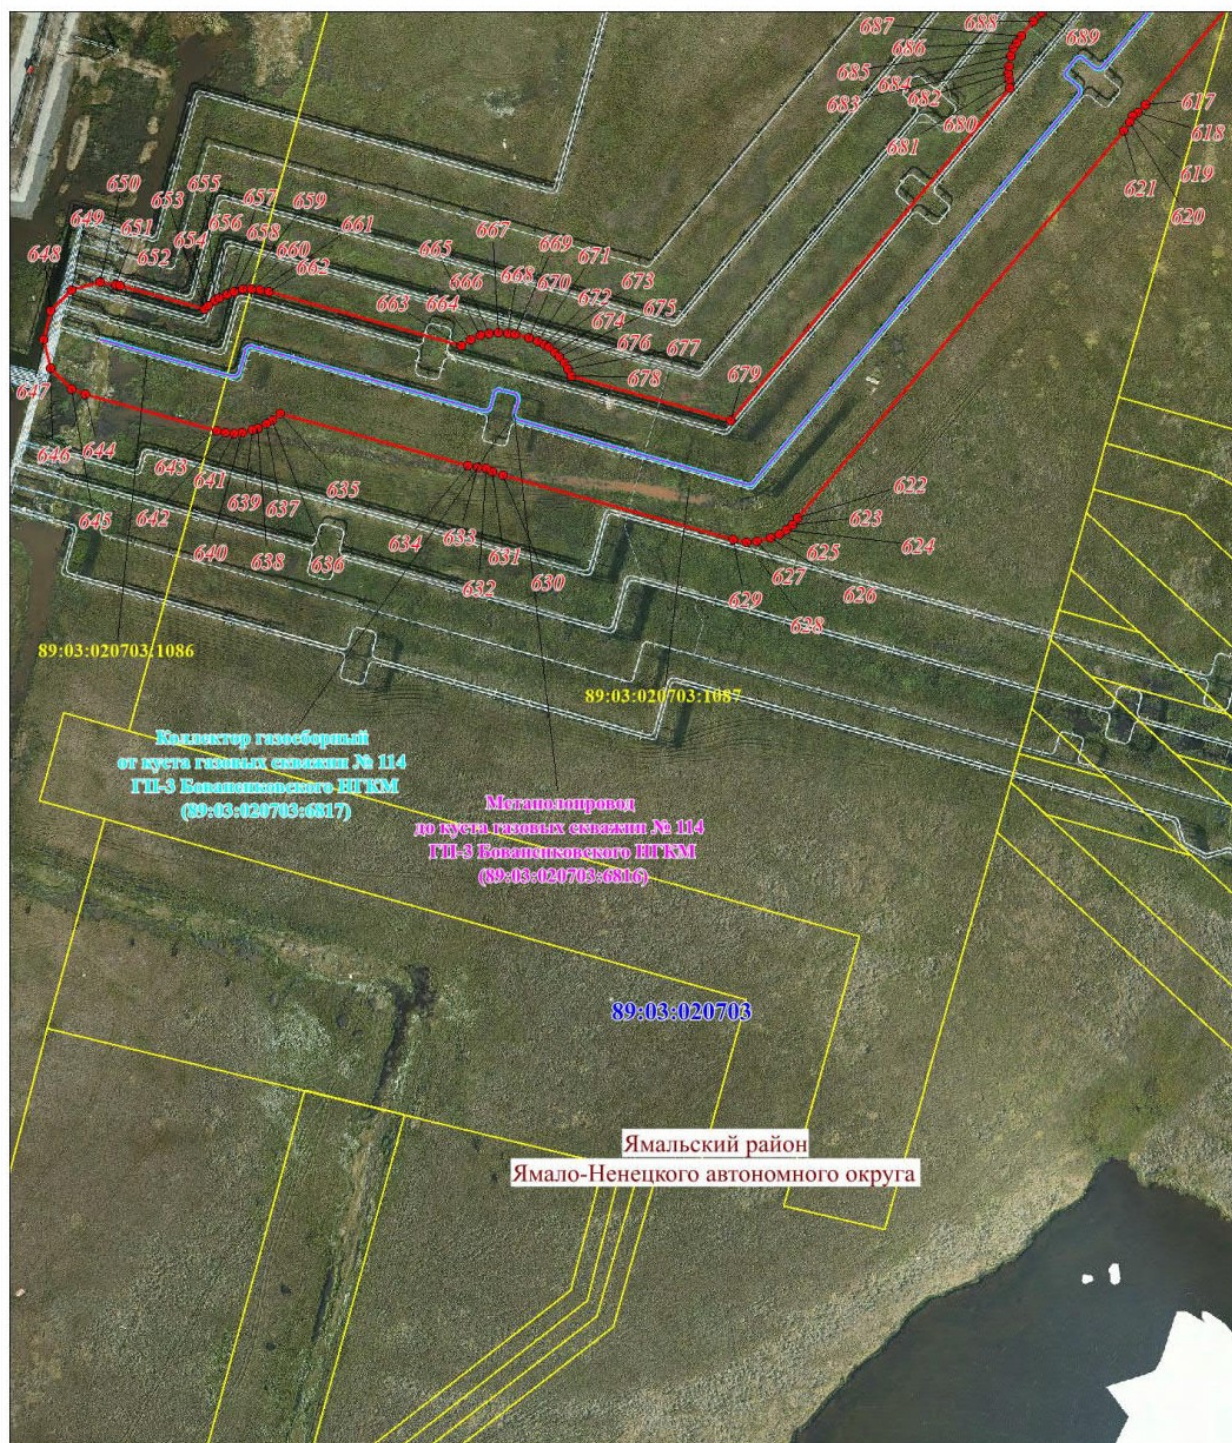

Масштаб 1: 3000

Схема расположения границ публичного сервитута

Используемые условные знаки и обозначения:

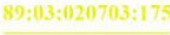	– граница проектируемого публичного сервитута,
	– граница и номер кадастрового квартала,
	– граница муниципального образования,
	– граница и номер земельного участка, учтенного в ЕГРН,
	– характерная точка объекта,
	– Коллектор газосборный от куста газовых скважин № 114 ГП-3 Бованенковского НГКМ
	– Метанолопровод до куста газовых скважин № 114 ГП-3 Бованенковского НГКМ
	– Сеть электроснабжения коллектора газосборного от куста газовых скважин № 114 ГП-3 Бованенковского НГКМ