

**МУНИЦИПАЛЬНЫЙ ОКРУГ ЯМАЛЬСКИЙ РАЙОН
ЯМАЛО-НЕНЕЦКОГО АВТОНОМНОГО ОКРУГА
АДМИНИСТРАЦИЯ ЯМАЛЬСКОГО РАЙОНА
ПОСТАНОВЛЕНИЕ**

30 апреля 2026 г.

№ 325

с. Яр-Сале

Об установлении публичного сервитута

Рассмотрев ходатайство общества с ограниченной ответственностью «Газпром добыча Надым», представляющего интересы ПАО «Газпром», от 05 марта 2026 года № 03/0911-1785 о внесении изменений в постановление от 27 февраля 2026 года № 144, в соответствии со статьёй 3.6 Федерального закона от 25.10.2001 № 137-ФЗ «О введении в действие Земельного кодекса Российской Федерации», руководствуясь частью 4 статьи 44 Устава муниципального округа Ямальский район Ямало-Ненецкого автономного округа, Администрация Ямальского района **п о с т а н о в л я е т**:

1. Установить публичный сервитут площадью 47,8027 га в интересах публичного акционерного общества «Газпром» (ОГРН 1027700070518) сроком на 49 (сорок девять) лет в целях эксплуатации существующих линейных объектов: «Коллектор газосборный от куста газовых скважин № 12 ГП-3 Бованенковского НГКМ» с кадастровым номером 89:03:020703:6804 (в границах охранной зоны с реестровым номером 89:03-6.3682) и его неотъемлемых технологических частей - объектов недвижимости:

«Метанолопровод до куста газовых скважин № 12 ГП-3 Бованенковского НГКМ» с кадастровым номером 89:03:020703:6806 (в границах определенных в пределах, не превышающих размеров соответствующей охранной зоны, согласно требованиям к границам установления охранных зон объектов магистральных газопроводов в соответствии с пунктом 3 Правил охраны магистральных газопроводов, утвержденных постановлением Правительства Российской Федерации от 08 сентября 2017 года № 1083 «Об утверждении Правил охраны магистральных газопроводов и о внесении изменений в положение о предоставлении в федеральный орган исполнительной власти (его территориальные органы), уполномоченный Правительством Российской Федерации на осуществление государственного кадастрового учета, государственной регистрации прав, ведение единого государственного реестра недвижимости и предоставление сведений, содержащихся в едином государственном реестре недвижимости, федеральными органами исполнительной власти, органами государственной власти субъектов Российской Федерации и органами местного самоуправления дополнительных сведений, воспроизводимых на публичных кадастровых картах»);

«Сеть электроснабжения коллектора газосборного от куста газовых скважин № 12 ГП-3 Бованенковского НГКМ» с кадастровым номером 89:03:020703:6803 (в границах охранной зоны согласно требованиям к

границам установления охранных зон объектов электросетевого хозяйства в соответствии с пунктом 5 Правил установления охранных зон объектов электросетевого хозяйства и особых условий использования земельных участков, расположенных в границах таких зон, утвержденных постановлением Правительства Российской Федерации от 24 февраля 2009 года № 160 «О порядке установления охранных зон объектов электросетевого хозяйства и особых условий использования земельных участков, расположенных в границах таких зон») и «Коллектор газосборный от куста газовых скважин № 111 ГП-3 Бованенковского НГКМ» с кадастровым номером 89:03:020703:6807 (в границах охранной зоны с реестровым номером 89:03-6.3686) и его неотъемлемых технологических частей - объектов недвижимости:

«Метанолопровод до куста газовых скважин № 111 ГП-3 Бованенковского НГКМ» с кадастровым номером 89:03:020703:6825 (в границах, не превышающих размеров соответствующей охранной зоны, согласно требованиям к границам установления охранных зон объектов магистральных газопроводов в соответствии с пунктом 3 Правил охраны магистральных газопроводов, утвержденных постановлением Правительства Российской Федерации от 08 сентября 2017 года № 1083 «Об утверждении Правил охраны магистральных газопроводов и о внесении изменений в положение о предоставлении в федеральный орган исполнительной власти (его территориальные органы), уполномоченный Правительством Российской Федерации на осуществление государственного кадастрового учета, государственной регистрации прав, ведение единого государственного реестра недвижимости и предоставление сведений, содержащихся в едином государственном реестре недвижимости, федеральными органами исполнительной власти, органами государственной власти субъектов Российской Федерации и органами местного самоуправления дополнительных сведений, воспроизводимых на публичных кадастровых картах»);

«Сеть электроснабжения коллектора газосборного от куста газовых скважин № 111 ГП-3 Бованенковского НГКМ» с кадастровым номером 89:03:020703:6808 (в границах охранной зоны согласно требованиям к границам установления охранных зон объектов электросетевого хозяйства в соответствии с пунктом 5 Правил установления охранных зон объектов электросетевого хозяйства и особых условий использования земельных участков, расположенных в границах таких зон, утвержденных постановлением Правительства Российской Федерации от 24 февраля 2009 года № 160 «О порядке установления охранных зон объектов электросетевого хозяйства и особых условий использования земельных участков, расположенных в границах таких зон»), согласно приложению 1 к настоящему постановлению.

2. Прекратить право аренды публичного акционерного общества «Газпром» в отношении земельных участков согласно приложению 2 к настоящему постановлению.

3. Утвердить границы действия публичного сервитута в соответствии со схемой границ действия сервитута на кадастровом плане территории согласно приложению 3 к настоящему постановлению.

4. Публичному акционерному обществу «Газпром» после завершения эксплуатации объекта, для размещения которого установлен публичный сервитут, привести части земельных участков в состояние, пригодное для их дальнейшего использования, в соответствии с целевым назначением и видом разрешенного использования в сроки, предусмотренные пунктом 8 статьи 39.50 Земельного кодекса Российской Федерации.

5. Департаменту имущественных отношений Администрации Ямальского района:

1) направить копию настоящего постановления в федеральный орган исполнительной власти, уполномоченный Правительством Российской Федерации на осуществление государственного кадастрового учёта, государственной регистрации прав, ведение Единого государственного реестра недвижимости и предоставление сведений, содержащихся в Едином государственном реестре недвижимости, в целях внесения сведений о границах публичного сервитута в Единый государственный реестр недвижимости;

2) направить копию настоящего постановления в федеральный орган исполнительной власти, уполномоченный Правительством Российской Федерации на осуществление государственного кадастрового учёта, государственной регистрации прав, ведение Единого государственного реестра недвижимости и предоставление сведений, содержащихся в Едином государственном реестре недвижимости, в целях прекращения права аренды земельных участков, указанных в приложении 2 к настоящему постановлению.

6. Отделу документационного обеспечения Управления кадров и делопроизводства Администрации Ямальского района обеспечить опубликование настоящего постановления в сетевом издании «ЯТВ» (YAMALTV.ru) и размещение на официальном сайте муниципального округа Ямальский район Ямало-Ненецкого автономного округа в информационно - телекоммуникационной сети «Интернет» (<https://yam.yanao.ru>).

7. Признать утратившим силу постановление Администрации Ямальского района от 27 февраля 2026 года № 144 «Об установлении публичного сервитута».

8. Контроль за исполнением настоящего постановления возложить на первого заместителя Главы Администрации Ямальского района.

Глава Ямальского района

А.И. Чуланов

Приложение 1
к постановлению Администрации
Ямальского района
от 30 апреля 2026 года № 325

Перечень земельных участков

№	кадастровый номер земельного участка	арендатор
1	89:03:000000:68	ПАО "Газпром"
2	89:03:000000:69	ПАО "Газпром"
3	89:03:000000:477	ПАО "Газпром"
4	89:03:020703:1086	ПАО "Газпром"
5	89:03:020703:1087	ПАО "Газпром"
6	89:03:020703:1101	ПАО "Газпром"
7	89:03:020703:1109	ПАО "Газпром"
8	89:03:020703:1115	ПАО "Газпром"
9	89:03:020703:1135	ПАО "Газпром"
10	89:03:020703:1221	ПАО "Газпром"
11	89:03:020703:1223	ПАО "Газпром"
12	89:03:020703:1231	ПАО "Газпром"
13	89:03:020703:1233	ПАО "Газпром"
14	89:03:020703:1234	ПАО "Газпром"
15	89:03:020703:1235	ПАО "Газпром"
16	89:03:020703:1239	ПАО "Газпром"
17	89:03:020703:1294	ПАО "Газпром"
18	89:03:020703:1393	ПАО "Газпром"
19	89:03:020703:1394	ПАО "Газпром"
20	89:03:020703:1397	ПАО "Газпром"
21	89:03:020703:1398	ПАО "Газпром"
22	89:03:020703:1401	ПАО "Газпром"
23	89:03:020703:1433	ПАО "Газпром"
24	89:03:020703:2148	ПАО "Газпром"
25	89:03:020703:2149	ПАО "Газпром"
26	89:03:020703:2158	ПАО "Газпром"
27	89:03:020703:2161	ПАО "Газпром"
28	89:03:020703:2170	ПАО "Газпром"
29	89:03:020703:2205	ПАО "Газпром"
30	89:03:020703:6130	ПАО "Газпром"
31	89:03:020703:6143	ПАО "Газпром"
32	89:03:020703:6502	ПАО "Газпром"
33	89:03:020703:6505	ПАО "Газпром"
34	89:03:020703:6508	ПАО "Газпром"
35	89:03:020703:6509	ПАО "Газпром"
36	89:03:020703:6511	ПАО "Газпром"
37	89:03:020703:6512	ПАО "Газпром"
38	89:03:020703:6516	ПАО "Газпром"
39	89:03:020703:6517	ПАО "Газпром"
40	89:03:020703:6518	ПАО "Газпром"
41	89:03:020703:6519	ПАО "Газпром"
42	89:03:020703:6523	ПАО "Газпром"

Приложение 2
к постановлению Администрации
Ямальского района
от 30 апреля 2026 года № 325

Перечень земельных участков

№	кадастровый номер	правообладатель	категория земель	местоположение
1	89:03:020703:6505	публичное акционерное общество «Газпром», ИНН: 7736050003, договор аренды земельных участков от 30.10.2020 № 7008/з	земли промышленности и иного специального назначения	Ямало-Ненецкий автономный округ, Ямальский район, Бованенковское НГКМ
2	89:03:020703:6508			
3	89:03:020703:6509			
4	89:03:020703:6511			
5	89:03:020703:6512			
6	89:03:020703:6516			
7	89:03:020703:6517			
8	89:03:020703:6518			
9	89:03:020703:6519			
10	89:03:020703:6523			

Приложение 3
к постановлению Администрации
Ямальского района
от 30 апреля 2026 года № 325

ГРАФИЧЕСКОЕ ОПИСАНИЕ

**местоположения границ населенных пунктов, территориальных
зон, особо охраняемых природных территорий, зон с особыми
условиями использования территории**

Публичный сервитут в отношении земель и земельных участков в целях эксплуатации существующих линейных объектов и их неотъемлемых технологических частей: «Коллектор газосборный от куста газовых скважин № 12 ГП-3 Бованенковского НГКМ», «Метанолопровод до куста газовых скважин № 12 ГП-3 Бованенковского НГКМ», «Сеть электроснабжения коллектора газосборного от куста газовых скважин № 12 ГП-3 Бованенковского НГКМ», «Коллектор газосборный от куста газовых скважин № 111 ГП-3 Бованенковского НГКМ», «Метанолопровод до куста газовых скважин № 111 ГП-3 Бованенковского НГКМ», «Сеть электроснабжения коллектора газосборного от куста газовых скважин № 111 ГП-3 Бованенковского НГКМ»

(наименование объекта, местоположение границ которого описано (далее - объект))

Раздел 1

Сведения об объекте		
№ п/п	Характеристики объекта	Описание характеристик
1	2	3
1	Местоположение объекта	Ямало-Ненецкий автономный округ, Ямальский район.
2	Площадь объекта ± величина погрешности определения площади ($P \pm \Delta P$)	478 027 ± 242 м²
3	Иные характеристики объекта	Вид объекта реестра границ: Граница публичного сервитута Вид или наименование публичного сервитута по документу: Публичный сервитут в отношении земель и земельных участков в целях эксплуатации существующих линейных объектов и их неотъемлемых технологических частей: «Коллектор газосборный от куста газовых скважин № 12 ГП-3 Бованенковского НГКМ», «Метанолопровод до куста газовых скважин № 12 ГП-3 Бованенковского НГКМ», «Сеть электроснабжения коллектора газосборного от куста газовых скважин № 12 ГП-3 Бованенковского НГКМ», «Коллектор газосборный от куста газовых скважин № 111 ГП-3 Бованенковского НГКМ», «Метанолопровод до куста газовых скважин № 111 ГП-3 Бованенковского НГКМ», «Сеть электроснабжения коллектора газосборного от куста газовых скважин № 111 ГП-3 Бованенковского НГКМ» Содержание ограничений использования объектов недвижимости в пределах зоны или территории: Публичный сервитут в отношении земель и земельных участков в целях эксплуатации существующих линейных объектов и их неотъемлемых технологических частей: «Коллектор газосборный от куста газовых скважин № 12 ГП-3 Бованенковского НГКМ», «Метанолопровод до куста газовых скважин № 12 ГП-3 Бованенковского НГКМ», «Сеть электроснабжения коллектора газосборного от куста газовых скважин № 12 ГП-3 Бованенковского НГКМ», «Коллектор газосборный от куста газовых скважин № 111 ГП-3 Бованенковского НГКМ», «Метанолопровод до куста газовых скважин № 111 ГП-3 Бованенковского НГКМ», «Сеть электроснабжения коллектора газосборного от куста газовых скважин № 111 ГП-3 Бованенковского НГКМ», устанавливается сроком на 49 лет в пользу ПАО "Газпром" (ИНН 7736050003, ОГРН 1027700070518, Юридический адрес: 197229, г. Санкт-Петербург, Лахтинский проспект, д.2, к.3, стр. 1. Адрес электронной почты: gazprom@gazprom.ru).

Раздел 2

Сведения о местоположении границ объекта

1. Система координат МСК-89, зона 3

2. Сведения о характерных точках границ объекта

Обозначение характерных точек границ	Координаты, м		Метод определения координат характерной точки	Средняя квадратическая погрешность положения характерной точки (Mt), м	Описание обозначения точки на местности (при наличии)
	X	Y			
1	2	3	4	5	6
1	2 029 051,46	3 355 873,42	Аналитический метод	0,10	—
2	2 029 053,95	3 355 873,54	Аналитический метод	0,10	—
3	2 029 061,43	3 355 875,37	Аналитический метод	0,10	—
4	2 029 064,67	3 355 876,95	Аналитический метод	0,10	—
5	2 029 067,87	3 355 879,03	Аналитический метод	0,10	—
6	2 029 083,52	3 355 890,11	Аналитический метод	0,10	—
7	2 029 089,44	3 355 889,11	Аналитический метод	0,10	—
8	2 029 096,14	3 355 889,89	Аналитический метод	0,10	—
9	2 029 100,94	3 355 891,58	Аналитический метод	0,10	—
10	2 029 103,85	3 355 893,19	Аналитический метод	0,10	—
11	2 029 115,69	3 355 896,36	Аналитический метод	0,10	—
12	2 029 124,84	3 355 905,51	Аналитический метод	0,10	—
13	2 029 128,19	3 355 918,01	Аналитический метод	0,10	—
14	2 029 124,84	3 355 930,51	Аналитический метод	0,10	—
15	2 029 117,56	3 355 938,46	Аналитический метод	0,10	—
16	2 029 110,98	3 355 942,97	Аналитический метод	0,10	—
17	2 029 107,66	3 355 944,63	Аналитический метод	0,10	—
18	2 029 100,64	3 355 946,52	Аналитический метод	0,10	—
19	2 029 097,30	3 355 946,74	Аналитический метод	0,10	—
20	2 029 094,65	3 355 946,61	Аналитический метод	0,10	—
21	2 029 085,08	3 355 943,83	Аналитический метод	0,10	—
22	2 029 081,49	3 355 944,05	Аналитический метод	0,10	—
23	2 029 074,47	3 355 943,04	Аналитический метод	0,10	—
24	2 029 070,51	3 355 941,58	Аналитический метод	0,10	—
25	2 029 068,28	3 355 940,44	Аналитический метод	0,10	—
26	2 029 052,56	3 355 929,46	Аналитический метод	0,10	—
27	2 029 050,32	3 355 930,13	Аналитический метод	0,10	—
28	2 029 044,84	3 355 930,83	Аналитический метод	0,10	—
29	2 029 013,02	3 355 976,53	Аналитический метод	0,10	—
30	2 029 013,40	3 355 977,70	Аналитический метод	0,10	—
31	2 029 014,20	3 355 983,97	Аналитический метод	0,10	—
32	2 029 014,07	3 355 986,62	Аналитический метод	0,10	—
33	2 029 012,88	3 355 992,45	Аналитический метод	0,10	—
34	2 029 011,89	3 355 995,05	Аналитический метод	0,10	—
35	2 029 010,52	3 355 997,80	Аналитический метод	0,10	—
36	2 029 005,94	3 356 003,57	Аналитический метод	0,10	—
37	2 029 003,12	3 356 005,93	Аналитический метод	0,10	—
38	2 028 997,53	3 356 010,04	Аналитический метод	0,10	—
39	2 028 994,05	3 356 012,24	Аналитический метод	0,10	—
40	2 028 988,64	3 356 014,39	Аналитический метод	0,10	—
41	2 028 984,83	3 356 015,14	Аналитический метод	0,10	—
42	2 028 981,19	3 356 015,38	Аналитический метод	0,10	—
43	2 028 976,72	3 356 014,98	Аналитический метод	0,10	—
44	2 028 969,40	3 356 012,55	Аналитический метод	0,10	—
45	2 028 967,73	3 356 011,63	Аналитический метод	0,10	—
46	2 028 768,87	3 356 085,83	Аналитический метод	0,10	—
47	2 028 767,65	3 356 089,62	Аналитический метод	0,10	—

Раздел 2

Сведения о местоположении границ объекта					
1	2	3	4	5	6
48	2 028 766,33	3 356 092,16	Аналитический метод	0,10	—
49	2 028 761,75	3 356 097,93	Аналитический метод	0,10	—
50	2 028 758,46	3 356 100,60	Аналитический метод	0,10	—
51	2 028 756,65	3 356 101,75	Аналитический метод	0,10	—
52	2 028 753,02	3 356 103,47	Аналитический метод	0,10	—
53	2 028 745,93	3 356 106,16	Аналитический метод	0,10	—
54	2 028 740,22	3 356 107,59	Аналитический метод	0,10	—
55	2 028 736,66	3 356 107,83	Аналитический метод	0,10	—
56	2 028 733,06	3 356 107,59	Аналитический метод	0,10	—
57	2 028 729,42	3 356 106,85	Аналитический метод	0,10	—
58	2 028 723,50	3 356 104,38	Аналитический метод	0,10	—
59	2 028 721,93	3 356 103,40	Аналитический метод	0,10	—
60	2 028 516,81	3 356 179,90	Аналитический метод	0,10	—
61	2 028 513,82	3 356 180,82	Аналитический метод	0,10	—
62	2 028 507,51	3 356 181,63	Аналитический метод	0,10	—
63	2 028 504,20	3 356 181,45	Аналитический метод	0,10	—
64	2 028 498,20	3 356 179,84	Аналитический метод	0,10	—
65	2 028 494,88	3 356 182,57	Аналитический метод	0,10	—
66	2 028 492,89	3 356 183,79	Аналитический метод	0,10	—
67	2 028 487,51	3 356 186,05	Аналитический метод	0,10	—
68	2 028 484,98	3 356 186,68	Аналитический метод	0,10	—
69	2 028 480,44	3 356 187,23	Аналитический метод	0,10	—
70	2 028 431,75	3 356 189,36	Аналитический метод	0,10	—
71	2 028 427,12	3 356 190,72	Аналитический метод	0,10	—
72	2 028 351,02	3 356 194,07	Аналитический метод	0,10	—
73	2 028 347,53	3 356 193,13	Аналитический метод	0,10	—
74	2 028 344,03	3 356 193,32	Аналитический метод	0,10	—
75	2 028 341,44	3 356 193,19	Аналитический метод	0,10	—
76	2 028 338,09	3 356 192,66	Аналитический метод	0,10	—
77	2 028 331,77	3 356 190,43	Аналитический метод	0,10	—
78	2 028 330,26	3 356 189,62	Аналитический метод	0,10	—
79	2 028 326,04	3 356 186,55	Аналитический метод	0,10	—
80	2 028 295,88	3 356 158,83	Аналитический метод	0,10	—
81	2 028 163,42	3 356 164,63	Аналитический метод	0,10	—
82	2 028 158,29	3 356 170,43	Аналитический метод	0,10	—
83	2 028 154,49	3 356 173,12	Аналитический метод	0,10	—
84	2 028 152,10	3 356 174,34	Аналитический метод	0,10	—
85	2 028 144,66	3 356 176,48	Аналитический метод	0,10	—
86	2 028 141,58	3 356 176,74	Аналитический метод	0,10	—
87	2 028 134,10	3 356 176,93	Аналитический метод	0,10	—
88	2 028 128,13	3 356 176,22	Аналитический метод	0,10	—
89	2 028 121,50	3 356 173,78	Аналитический метод	0,10	—
90	2 028 115,31	3 356 169,36	Аналитический метод	0,10	—
91	2 028 113,14	3 356 166,74	Аналитический метод	0,10	—
92	2 027 802,28	3 356 180,58	Аналитический метод	0,10	—
93	2 027 799,71	3 356 183,97	Аналитический метод	0,10	—
94	2 027 796,52	3 356 186,84	Аналитический метод	0,10	—
95	2 027 793,53	3 356 188,86	Аналитический метод	0,10	—
96	2 027 789,06	3 356 190,88	Аналитический метод	0,10	—
97	2 027 781,85	3 356 192,36	Аналитический метод	0,10	—
98	2 027 774,46	3 356 192,77	Аналитический метод	0,10	—
99	2 027 767,91	3 356 192,27	Аналитический метод	0,10	—
100	2 027 761,38	3 356 190,06	Аналитический метод	0,10	—
101	2 027 758,76	3 356 188,59	Аналитический метод	0,10	—
102	2 027 752,33	3 356 182,61	Аналитический метод	0,10	—

Сведения о местоположении границ объекта					
1	2	3	4	5	6
103	2 027 582,72	3 356 190,08	Аналитический метод	0,10	—
104	2 027 580,86	3 356 190,10	Аналитический метод	0,10	—
105	2 027 578,85	3 356 189,71	Аналитический метод	0,10	—
106	2 027 574,45	3 356 191,52	Аналитический метод	0,10	—
107	2 027 388,17	3 356 248,12	Аналитический метод	0,10	—
108	2 027 386,76	3 356 251,55	Аналитический метод	0,10	—
109	2 027 384,20	3 356 255,18	Аналитический метод	0,10	—
110	2 027 381,50	3 356 258,00	Аналитический метод	0,10	—
111	2 027 377,11	3 356 261,22	Аналитический метод	0,10	—
112	2 027 370,81	3 356 263,87	Аналитический метод	0,10	—
113	2 027 363,92	3 356 264,84	Аналитический метод	0,10	—
114	2 027 356,21	3 356 264,83	Аналитический метод	0,10	—
115	2 027 349,06	3 356 263,78	Аналитический метод	0,10	—
116	2 027 343,14	3 356 261,30	Аналитический метод	0,10	—
117	2 027 339,99	3 356 259,18	Аналитический метод	0,10	—
118	2 027 334,69	3 356 253,77	Аналитический метод	0,10	—
119	2 027 332,40	3 356 250,04	Аналитический метод	0,10	—
120	2 027 331,41	3 356 247,24	Аналитический метод	0,10	—
121	2 027 212,88	3 356 207,00	Аналитический метод	0,10	—
122	2 027 211,32	3 356 206,30	Аналитический метод	0,10	—
123	2 027 207,70	3 356 206,67	Аналитический метод	0,10	—
124	2 027 159,06	3 356 208,48	Аналитический метод	0,10	—
125	2 027 163,73	3 356 315,33	Аналитический метод	0,10	—
126	2 027 168,15	3 356 319,14	Аналитический метод	0,10	—
127	2 027 171,04	3 356 316,08	Аналитический метод	0,10	—
128	2 027 172,37	3 356 314,93	Аналитический метод	0,10	—
129	2 027 175,81	3 356 312,54	Аналитический метод	0,10	—
130	2 027 180,10	3 356 310,57	Аналитический метод	0,10	—
131	2 027 188,92	3 356 308,96	Аналитический метод	0,10	—
132	2 027 192,53	3 356 309,22	Аналитический метод	0,10	—
133	2 027 199,79	3 356 310,28	Аналитический метод	0,10	—
134	2 027 208,41	3 356 313,22	Аналитический метод	0,10	—
135	2 027 212,86	3 356 316,27	Аналитический метод	0,10	—
136	2 027 214,09	3 356 317,35	Аналитический метод	0,10	—
137	2 027 218,19	3 356 322,16	Аналитический метод	0,10	—
138	2 027 219,28	3 356 323,90	Аналитический метод	0,10	—
139	2 027 220,68	3 356 327,97	Аналитический метод	0,10	—
140	2 027 306,36	3 356 357,04	Аналитический метод	0,10	—
141	2 027 309,04	3 356 355,62	Аналитический метод	0,10	—
142	2 027 313,11	3 356 354,07	Аналитический метод	0,10	—
143	2 027 320,43	3 356 352,97	Аналитический метод	0,10	—
144	2 027 324,74	3 356 353,33	Аналитический метод	0,10	—
145	2 027 332,11	3 356 355,55	Аналитический метод	0,10	—
146	2 027 334,29	3 356 356,68	Аналитический метод	0,10	—
147	2 027 340,98	3 356 361,14	Аналитический метод	0,10	—
148	2 027 344,80	3 356 364,31	Аналитический метод	0,10	—
149	2 027 349,22	3 356 369,92	Аналитический метод	0,10	—
150	2 027 352,24	3 356 377,52	Аналитический метод	0,10	—
151	2 027 352,84	3 356 381,28	Аналитический метод	0,10	—
152	2 027 352,99	3 356 384,10	Аналитический метод	0,10	—
153	2 027 352,20	3 356 390,30	Аналитический метод	0,10	—
154	2 027 425,02	3 356 486,19	Аналитический метод	0,10	—
155	2 027 426,74	3 356 488,79	Аналитический метод	0,10	—
156	2 027 428,57	3 356 492,89	Аналитический метод	0,10	—
157	2 027 433,84	3 356 497,86	Аналитический метод	0,10	—

Сведения о местоположении границ объекта					
1	2	3	4	5	6
158	2 027 579,95	3 356 690,69	Аналитический метод	0,10	—
159	2 027 582,00	3 356 693,77	Аналитический метод	0,10	—
160	2 027 583,25	3 356 697,28	Аналитический метод	0,10	—
161	2 027 589,23	3 356 702,93	Аналитический метод	0,10	—
162	2 027 798,33	3 356 978,88	Аналитический метод	0,10	—
163	2 027 800,05	3 356 981,48	Аналитический метод	0,10	—
164	2 027 801,27	3 356 983,88	Аналитический метод	0,10	—
165	2 027 801,81	3 356 985,80	Аналитический метод	0,10	—
166	2 027 807,08	3 356 990,44	Аналитический метод	0,10	—
167	2 027 957,24	3 357 188,38	Аналитический метод	0,10	—
168	2 027 961,15	3 357 188,88	Аналитический метод	0,10	—
169	2 027 968,85	3 357 191,72	Аналитический метод	0,10	—
170	2 027 972,47	3 357 194,18	Аналитический метод	0,10	—
171	2 027 974,02	3 357 195,50	Аналитический метод	0,10	—
172	2 027 977,48	3 357 199,32	Аналитический метод	0,10	—
173	2 027 979,34	3 357 202,10	Аналитический метод	0,10	—
174	2 027 980,68	3 357 204,77	Аналитический метод	0,10	—
175	2 027 983,27	3 357 211,42	Аналитический метод	0,10	—
176	2 027 984,20	3 357 214,21	Аналитический метод	0,10	—
177	2 027 985,20	3 357 221,24	Аналитический метод	0,10	—
178	2 027 984,97	3 357 224,66	Аналитический метод	0,10	—
179	2 027 984,31	3 357 228,25	Аналитический метод	0,10	—
180	2 027 981,74	3 357 234,75	Аналитический метод	0,10	—
181	2 027 977,17	3 357 240,77	Аналитический метод	0,10	—
182	2 027 974,44	3 357 242,91	Аналитический метод	0,10	—
183	2 027 965,36	3 357 512,23	Аналитический метод	0,10	—
184	2 027 964,86	3 357 516,52	Аналитический метод	0,10	—
185	2 027 963,74	3 357 520,00	Аналитический метод	0,10	—
186	2 027 964,73	3 357 526,15	Аналитический метод	0,10	—
187	2 027 964,81	3 357 530,56	Аналитический метод	0,10	—
188	2 027 953,34	3 357 872,77	Аналитический метод	0,10	—
189	2 027 953,28	3 357 874,21	Аналитический метод	0,10	—
190	2 027 951,61	3 357 880,19	Аналитический метод	0,10	—
191	2 027 952,72	3 357 886,20	Аналитический метод	0,10	—
192	2 027 952,79	3 357 889,19	Аналитический метод	0,10	—
193	2 027 941,41	3 358 234,05	Аналитический метод	0,10	—
194	2 027 940,66	3 358 239,62	Аналитический метод	0,10	—
195	2 027 939,65	3 358 242,42	Аналитический метод	0,10	—
196	2 027 940,52	3 358 247,09	Аналитический метод	0,10	—
197	2 027 940,60	3 358 250,08	Аналитический метод	0,10	—
198	2 027 936,23	3 358 382,89	Аналитический метод	0,10	—
199	2 028 001,07	3 358 406,14	Аналитический метод	0,10	—
200	2 028 005,13	3 358 408,02	Аналитический метод	0,10	—
201	2 028 006,25	3 358 408,69	Аналитический метод	0,10	—
202	2 028 007,95	3 358 410,05	Аналитический метод	0,10	—
203	2 028 014,32	3 358 410,99	Аналитический метод	0,10	—
204	2 028 016,37	3 358 411,64	Аналитический метод	0,10	—
205	2 028 161,05	3 358 463,53	Аналитический метод	0,10	—
206	2 028 162,46	3 358 462,53	Аналитический метод	0,10	—
207	2 028 166,32	3 358 460,72	Аналитический метод	0,10	—
208	2 028 171,23	3 358 459,38	Аналитический метод	0,10	—
209	2 028 176,12	3 358 458,91	Аналитический метод	0,10	—
210	2 028 181,05	3 358 459,39	Аналитический метод	0,10	—
211	2 028 185,13	3 358 460,47	Аналитический метод	0,10	—
212	2 028 264,48	3 358 488,93	Аналитический метод	0,10	—

Сведения о местоположении границ объекта					
1	2	3	4	5	6
213	2 028 268,54	3 358 490,81	Аналитический метод	0,10	—
214	2 028 273,93	3 358 494,99	Аналитический метод	0,10	—
215	2 028 275,66	3 358 496,91	Аналитический метод	0,10	—
216	2 028 278,16	3 358 500,48	Аналитический метод	0,10	—
217	2 028 280,26	3 358 505,01	Аналитический метод	0,10	—
218	2 028 280,68	3 358 506,42	Аналитический метод	0,10	—
219	2 028 366,40	3 358 537,17	Аналитический метод	0,10	—
220	2 028 370,26	3 358 538,98	Аналитический метод	0,10	—
221	2 028 375,20	3 358 542,72	Аналитический метод	0,10	—
222	2 028 378,75	3 358 546,85	Аналитический метод	0,10	—
223	2 028 380,14	3 358 549,01	Аналитический метод	0,10	—
224	2 028 382,39	3 358 554,19	Аналитический метод	0,10	—
225	2 028 383,14	3 358 558,36	Аналитический метод	0,10	—
226	2 028 384,91	3 358 560,53	Аналитический метод	0,10	—
227	2 028 386,66	3 358 563,16	Аналитический метод	0,10	—
228	2 028 388,67	3 358 567,58	Аналитический метод	0,10	—
229	2 028 389,97	3 358 573,02	Аналитический метод	0,10	—
230	2 028 390,23	3 358 576,62	Аналитический метод	0,10	—
231	2 028 389,97	3 358 580,20	Аналитический метод	0,10	—
232	2 028 388,37	3 358 586,60	Аналитический метод	0,10	—
233	2 028 358,22	3 358 670,49	Аналитический метод	0,10	—
234	2 028 356,42	3 358 674,32	Аналитический метод	0,10	—
235	2 028 349,11	3 358 682,30	Аналитический метод	0,10	—
236	2 028 347,04	3 358 683,66	Аналитический метод	0,10	—
237	2 028 342,22	3 358 685,98	Аналитический метод	0,10	—
238	2 028 336,70	3 358 687,37	Аналитический метод	0,10	—
239	2 028 333,28	3 358 689,97	Аналитический метод	0,10	—
240	2 028 327,77	3 358 692,65	Аналитический метод	0,10	—
241	2 028 321,66	3 358 694,01	Аналитический метод	0,10	—
242	2 028 316,33	3 358 694,06	Аналитический метод	0,10	—
243	2 028 309,61	3 358 692,65	Аналитический метод	0,10	—
244	2 028 256,62	3 358 673,63	Аналитический метод	0,10	—
245	2 028 255,08	3 358 674,62	Аналитический метод	0,10	—
246	2 028 251,54	3 358 676,31	Аналитический метод	0,10	—
247	2 028 245,61	3 358 677,90	Аналитический метод	0,10	—
248	2 028 241,27	3 358 678,21	Аналитический метод	0,10	—
249	2 028 237,47	3 358 677,92	Аналитический метод	0,10	—
250	2 028 233,73	3 358 677,11	Аналитический метод	0,10	—
251	2 028 225,15	3 358 674,00	Аналитический метод	0,10	—
252	2 028 221,35	3 358 672,21	Аналитический метод	0,10	—
253	2 028 212,20	3 358 663,06	Аналитический метод	0,10	—
254	2 028 208,85	3 358 650,56	Аналитический метод	0,10	—
255	2 028 212,20	3 358 638,06	Аналитический метод	0,10	—
256	2 028 221,35	3 358 628,91	Аналитический метод	0,10	—
257	2 028 229,27	3 358 626,79	Аналитический метод	0,10	—
258	2 028 233,67	3 358 623,41	Аналитический метод	0,10	—
259	2 028 236,05	3 358 622,10	Аналитический метод	0,10	—
260	2 028 242,11	3 358 620,00	Аналитический метод	0,10	—
261	2 028 247,28	3 358 619,28	Аналитический метод	0,10	—
262	2 028 248,75	3 358 619,24	Аналитический метод	0,10	—
263	2 028 257,20	3 358 620,71	Аналитический метод	0,10	—
264	2 028 310,32	3 358 639,78	Аналитический метод	0,10	—
265	2 028 314,31	3 358 637,64	Аналитический метод	0,10	—
266	2 028 317,26	3 358 636,61	Аналитический метод	0,10	—
267	2 028 335,84	3 358 584,89	Аналитический метод	0,10	—

Сведения о местоположении границ объекта					
1	2	3	4	5	6
268	2 028 333,63	3 358 580,98	Аналитический метод	0,10	—
269	2 028 332,80	3 358 578,23	Аналитический метод	0,10	—
270	2 028 247,21	3 358 547,53	Аналитический метод	0,10	—
271	2 028 243,27	3 358 545,69	Аналитический метод	0,10	—
272	2 028 239,13	3 358 542,72	Аналитический метод	0,10	—
273	2 028 233,38	3 358 535,93	Аналитический метод	0,10	—
274	2 028 231,86	3 358 532,88	Аналитический метод	0,10	—
275	2 028 231,00	3 358 530,04	Аналитический метод	0,10	—
276	2 028 184,68	3 358 513,42	Аналитический метод	0,10	—
277	2 028 182,93	3 358 514,53	Аналитический метод	0,10	—
278	2 028 174,68	3 358 517,52	Аналитический метод	0,10	—
279	2 028 169,78	3 358 518,01	Аналитический метод	0,10	—
280	2 028 167,35	3 358 517,90	Аналитический метод	0,10	—
281	2 028 160,60	3 358 516,49	Аналитический метод	0,10	—
282	2 028 081,73	3 358 488,21	Аналитический метод	0,10	—
283	2 028 074,62	3 358 486,98	Аналитический метод	0,10	—
284	2 028 013,69	3 358 465,15	Аналитический метод	0,10	—
285	2 028 013,41	3 358 465,32	Аналитический метод	0,10	—
286	2 028 008,28	3 358 467,57	Аналитический метод	0,10	—
287	2 028 003,22	3 358 468,69	Аналитический метод	0,10	—
288	2 027 999,76	3 358 468,92	Аналитический метод	0,10	—
289	2 027 991,33	3 358 467,45	Аналитический метод	0,10	—
290	2 027 984,52	3 358 465,01	Аналитический метод	0,10	—
291	2 027 980,45	3 358 463,13	Аналитический метод	0,10	—
292	2 027 977,38	3 358 460,99	Аналитический метод	0,10	—
293	2 027 975,05	3 358 458,94	Аналитический метод	0,10	—
294	2 027 972,94	3 358 456,67	Аналитический метод	0,10	—
295	2 027 970,27	3 358 452,87	Аналитический метод	0,10	—
296	2 027 968,27	3 358 447,49	Аналитический метод	0,10	—
297	2 027 920,00	3 358 430,19	Аналитический метод	0,10	—
298	2 027 916,77	3 358 431,48	Аналитический метод	0,10	—
299	2 027 910,29	3 358 432,67	Аналитический метод	0,10	—
300	2 027 905,03	3 358 432,49	Аналитический метод	0,10	—
301	2 027 895,53	3 358 429,43	Аналитический метод	0,10	—
302	2 027 892,93	3 358 427,83	Аналитический метод	0,10	—
303	2 027 886,15	3 358 421,12	Аналитический метод	0,10	—
304	2 027 881,35	3 358 413,96	Аналитический метод	0,10	—
305	2 027 879,68	3 358 410,47	Аналитический метод	0,10	—
306	2 027 878,51	3 358 406,80	Аналитический метод	0,10	—
307	2 027 877,86	3 358 403,02	Аналитический метод	0,10	—
308	2 027 877,77	3 358 398,38	Аналитический метод	0,10	—
309	2 027 878,37	3 358 394,19	Аналитический метод	0,10	—
310	2 027 880,65	3 358 387,87	Аналитический метод	0,10	—
311	2 027 881,42	3 358 386,44	Аналитический метод	0,10	—
312	2 027 883,50	3 358 383,37	Аналитический метод	0,10	—
313	2 027 886,27	3 358 380,75	Аналитический метод	0,10	—
314	2 027 890,07	3 358 265,27	Аналитический метод	0,10	—
315	2 027 886,63	3 358 262,13	Аналитический метод	0,10	—
316	2 027 883,21	3 358 257,32	Аналитический метод	0,10	—
317	2 027 880,31	3 358 249,54	Аналитический метод	0,10	—
318	2 027 879,76	3 358 244,30	Аналитический метод	0,10	—
319	2 027 879,97	3 358 237,06	Аналитический метод	0,10	—
320	2 027 881,12	3 358 230,31	Аналитический метод	0,10	—
321	2 027 882,70	3 358 226,12	Аналитический метод	0,10	—
322	2 027 883,71	3 358 224,18	Аналитический метод	0,10	—

Сведения о местоположении границ объекта					
1	2	3	4	5	6
323	2 027 885,63	3 358 221,33	Аналитический метод	0,10	—
324	2 027 887,19	3 358 219,44	Аналитический метод	0,10	—
325	2 027 891,92	3 358 215,40	Аналитический метод	0,10	—
326	2 027 902,26	3 357 904,17	Аналитический метод	0,10	—
327	2 027 898,42	3 357 900,76	Аналитический метод	0,10	—
328	2 027 895,72	3 357 896,94	Аналитический метод	0,10	—
329	2 027 893,60	3 357 892,45	Аналитический метод	0,10	—
330	2 027 891,95	3 357 883,51	Аналитический метод	0,10	—
331	2 027 892,20	3 357 876,13	Аналитический метод	0,10	—
332	2 027 893,26	3 357 869,75	Аналитический метод	0,10	—
333	2 027 894,96	3 357 865,20	Аналитический метод	0,10	—
334	2 027 895,97	3 357 863,27	Аналитический метод	0,10	—
335	2 027 898,10	3 357 860,15	Аналитический метод	0,10	—
336	2 027 901,13	3 357 856,87	Аналитический метод	0,10	—
337	2 027 903,91	3 357 854,68	Аналитический метод	0,10	—
338	2 027 914,34	3 357 543,64	Аналитический метод	0,10	—
339	2 027 911,44	3 357 541,08	Аналитический метод	0,10	—
340	2 027 907,67	3 357 536,10	Аналитический метод	0,10	—
341	2 027 906,63	3 357 534,11	Аналитический метод	0,10	—
342	2 027 904,39	3 357 527,14	Аналитический метод	0,10	—
343	2 027 903,92	3 357 522,30	Аналитический метод	0,10	—
344	2 027 904,17	3 357 514,99	Аналитический метод	0,10	—
345	2 027 904,50	3 357 511,69	Аналитический метод	0,10	—
346	2 027 906,79	3 357 504,33	Аналитический метод	0,10	—
347	2 027 907,86	3 357 502,28	Аналитический метод	0,10	—
348	2 027 911,14	3 357 497,81	Аналитический метод	0,10	—
349	2 027 915,95	3 357 493,62	Аналитический метод	0,10	—
350	2 027 924,90	3 357 228,47	Аналитический метод	0,10	—
351	2 027 778,07	3 357 034,93	Аналитический метод	0,10	—
352	2 027 770,42	3 357 033,90	Аналитический метод	0,10	—
353	2 027 765,30	3 357 031,87	Аналитический метод	0,10	—
354	2 027 763,95	3 357 031,14	Аналитический метод	0,10	—
355	2 027 759,22	3 357 027,60	Аналитический метод	0,10	—
356	2 027 756,09	3 357 024,17	Аналитический метод	0,10	—
357	2 027 752,05	3 357 018,82	Аналитический метод	0,10	—
358	2 027 750,27	3 357 016,15	Аналитический метод	0,10	—
359	2 027 747,50	3 357 008,99	Аналитический метод	0,10	—
360	2 027 746,90	3 357 005,50	Аналитический метод	0,10	—
361	2 027 746,74	3 357 002,24	Аналитический метод	0,10	—
362	2 027 748,03	3 356 995,30	Аналитический метод	0,10	—
363	2 027 560,06	3 356 747,22	Аналитический метод	0,10	—
364	2 027 552,62	3 356 746,23	Аналитический метод	0,10	—
365	2 027 550,61	3 356 745,60	Аналитический метод	0,10	—
366	2 027 546,17	3 356 743,58	Аналитический метод	0,10	—
367	2 027 542,63	3 356 741,11	Аналитический метод	0,10	—
368	2 027 540,23	3 356 738,90	Аналитический метод	0,10	—
369	2 027 537,93	3 356 736,25	Аналитический метод	0,10	—
370	2 027 533,92	3 356 730,93	Аналитический метод	0,10	—
371	2 027 532,23	3 356 728,38	Аналитический метод	0,10	—
372	2 027 529,81	3 356 722,62	Аналитический метод	0,10	—
373	2 027 529,07	3 356 719,36	Аналитический метод	0,10	—
374	2 027 528,67	3 356 714,55	Аналитический метод	0,10	—
375	2 027 529,42	3 356 708,49	Аналитический метод	0,10	—
376	2 027 529,79	3 356 707,29	Аналитический метод	0,10	—
377	2 027 404,73	3 356 542,24	Аналитический метод	0,10	—

Сведения о местоположении границ объекта					
1	2	3	4	5	6
378	2 027 402,80	3 356 542,17	Аналитический метод	0,10	—
379	2 027 398,97	3 356 541,66	Аналитический метод	0,10	—
380	2 027 393,38	3 356 539,88	Аналитический метод	0,10	—
381	2 027 390,66	3 356 538,52	Аналитический метод	0,10	—
382	2 027 384,81	3 356 533,87	Аналитический метод	0,10	—
383	2 027 382,80	3 356 531,54	Аналитический метод	0,10	—
384	2 027 378,99	3 356 526,55	Аналитический метод	0,10	—
385	2 027 376,82	3 356 523,29	Аналитический метод	0,10	—
386	2 027 373,86	3 356 515,17	Аналитический метод	0,10	—
387	2 027 373,34	3 356 510,06	Аналитический метод	0,10	—
388	2 027 373,40	3 356 508,18	Аналитический метод	0,10	—
389	2 027 374,56	3 356 502,43	Аналитический метод	0,10	—
390	2 027 303,56	3 356 408,89	Аналитический метод	0,10	—
391	2 027 191,55	3 356 370,89	Аналитический метод	0,10	—
392	2 027 187,80	3 356 369,37	Аналитический метод	0,10	—
393	2 027 184,77	3 356 369,67	Аналитический метод	0,10	—
394	2 027 152,89	3 356 371,03	Аналитический метод	0,10	—
395	2 027 144,61	3 356 369,62	Аналитический метод	0,10	—
396	2 027 139,82	3 356 367,48	Аналитический метод	0,10	—
397	2 027 136,60	3 356 365,29	Аналитический метод	0,10	—
398	2 027 132,19	3 356 362,37	Аналитический метод	0,10	—
399	2 027 129,12	3 356 359,30	Аналитический метод	0,10	—
400	2 027 126,63	3 356 356,96	Аналитический метод	0,10	—
401	2 027 121,67	3 356 351,58	Аналитический метод	0,10	—
402	2 027 119,31	3 356 348,58	Аналитический метод	0,10	—
403	2 027 118,00	3 356 346,52	Аналитический метод	0,10	—
404	2 027 116,12	3 356 342,47	Аналитический метод	0,10	—
405	2 027 114,53	3 356 334,72	Аналитический метод	0,10	—
406	2 027 109,46	3 356 218,77	Аналитический метод	0,10	—
407	2 027 107,95	3 356 217,81	Аналитический метод	0,10	—
408	2 027 102,81	3 356 213,25	Аналитический метод	0,10	—
409	2 027 102,30	3 356 212,63	Аналитический метод	0,10	—
410	2 026 960,59	3 356 218,82	Аналитический метод	0,10	—
411	2 026 954,32	3 356 225,32	Аналитический метод	0,10	—
412	2 026 950,06	3 356 227,98	Аналитический метод	0,10	—
413	2 026 939,78	3 356 230,71	Аналитический метод	0,10	—
414	2 026 932,17	3 356 231,04	Аналитический метод	0,10	—
415	2 026 927,84	3 356 230,70	Аналитический метод	0,10	—
416	2 026 919,86	3 356 228,34	Аналитический метод	0,10	—
417	2 026 917,76	3 356 227,26	Аналитический метод	0,10	—
418	2 026 912,38	3 356 223,08	Аналитический метод	0,10	—
419	2 026 910,70	3 356 220,99	Аналитический метод	0,10	—
420	2 026 781,39	3 356 226,51	Аналитический метод	0,10	—
421	2 026 772,71	3 356 224,96	Аналитический метод	0,10	—
422	2 026 767,89	3 356 222,79	Аналитический метод	0,10	—
423	2 026 764,56	3 356 220,49	Аналитический метод	0,10	—
424	2 026 762,48	3 356 218,38	Аналитический метод	0,10	—
425	2 026 760,25	3 356 218,96	Аналитический метод	0,10	—
426	2 026 755,83	3 356 219,35	Аналитический метод	0,10	—
427	2 026 753,60	3 356 219,25	Аналитический метод	0,10	—
428	2 026 747,67	3 356 218,09	Аналитический метод	0,10	—
429	2 026 742,08	3 356 215,69	Аналитический метод	0,10	—
430	2 026 522,05	3 356 069,56	Аналитический метод	0,10	—
431	2 026 517,62	3 356 070,75	Аналитический метод	0,10	—
432	2 026 512,84	3 356 071,21	Аналитический метод	0,10	—

Сведения о местоположении границ объекта					
1	2	3	4	5	6
433	2 026 507,89	3 356 070,73	Аналитический метод	0,10	—
434	2 026 501,95	3 356 068,97	Аналитический метод	0,10	—
435	2 026 498,86	3 356 067,46	Аналитический метод	0,10	—
436	2 026 495,06	3 356 065,00	Аналитический метод	0,10	—
437	2 026 491,61	3 356 062,59	Аналитический метод	0,10	—
438	2 026 484,39	3 356 054,79	Аналитический метод	0,10	—
439	2 026 482,35	3 356 050,68	Аналитический метод	0,10	—
440	2 026 480,42	3 356 041,84	Аналитический метод	0,10	—
441	2 026 221,26	3 355 869,55	Аналитический метод	0,10	—
442	2 026 217,69	3 355 870,81	Аналитический метод	0,10	—
443	2 026 212,45	3 355 871,36	Аналитический метод	0,10	—
444	2 026 207,04	3 355 870,86	Аналитический метод	0,10	—
445	2 026 199,09	3 355 867,93	Аналитический метод	0,10	—
446	2 026 194,25	3 355 864,95	Аналитический метод	0,10	—
447	2 026 191,40	3 355 863,04	Аналитический метод	0,10	—
448	2 026 184,38	3 355 855,93	Аналитический метод	0,10	—
449	2 026 182,95	3 355 853,61	Аналитический метод	0,10	—
450	2 026 180,95	3 355 849,09	Аналитический метод	0,10	—
451	2 026 179,67	3 355 842,95	Аналитический метод	0,10	—
452	2 026 179,61	3 355 841,89	Аналитический метод	0,10	—
453	2 026 056,07	3 355 759,70	Аналитический метод	0,10	—
454	2 025 995,39	3 355 719,72	Аналитический метод	0,10	—
455	2 025 992,85	3 355 717,85	Аналитический метод	0,10	—
456	2 025 987,74	3 355 712,54	Аналитический метод	0,10	—
457	2 025 986,09	3 355 710,04	Аналитический метод	0,10	—
458	2 025 984,71	3 355 706,64	Аналитический метод	0,10	—
459	2 025 983,28	3 355 706,44	Аналитический метод	0,10	—
460	2 025 975,41	3 355 703,52	Аналитический метод	0,10	—
461	2 025 973,60	3 355 702,38	Аналитический метод	0,10	—
462	2 025 970,47	3 355 699,94	Аналитический метод	0,10	—
463	2 025 851,85	3 355 590,72	Аналитический метод	0,10	—
464	2 025 846,37	3 355 591,23	Аналитический метод	0,10	—
465	2 025 839,75	3 355 590,34	Аналитический метод	0,10	—
466	2 025 833,31	3 355 587,74	Аналитический метод	0,10	—
467	2 025 831,54	3 355 586,62	Аналитический метод	0,10	—
468	2 025 828,38	3 355 584,16	Аналитический метод	0,10	—
469	2 025 823,55	3 355 579,76	Аналитический метод	0,10	—
470	2 025 818,74	3 355 573,78	Аналитический метод	0,10	—
471	2 025 817,37	3 355 571,07	Аналитический метод	0,10	—
472	2 025 815,23	3 355 563,95	Аналитический метод	0,10	—
473	2 025 814,91	3 355 559,49	Аналитический метод	0,10	—
474	2 025 815,26	3 355 557,03	Аналитический метод	0,10	—
475	2 025 586,42	3 355 346,16	Аналитический метод	0,10	—
476	2 025 585,20	3 355 346,46	Аналитический метод	0,10	—
477	2 025 581,59	3 355 346,72	Аналитический метод	0,10	—
478	2 025 575,23	3 355 346,01	Аналитический метод	0,10	—
479	2 025 568,96	3 355 343,73	Аналитический метод	0,10	—
480	2 025 567,56	3 355 342,98	Аналитический метод	0,10	—
481	2 025 564,22	3 355 340,67	Аналитический метод	0,10	—
482	2 025 557,91	3 355 335,24	Аналитический метод	0,10	—
483	2 025 553,38	3 355 329,76	Аналитический метод	0,10	—
484	2 025 550,87	3 355 324,57	Аналитический метод	0,10	—
485	2 025 549,87	3 355 321,24	Аналитический метод	0,10	—
486	2 025 549,16	3 355 315,33	Аналитический метод	0,10	—
487	2 025 549,44	3 355 312,50	Аналитический метод	0,10	—

Сведения о местоположении границ объекта					
1	2	3	4	5	6
488	2 025 420,50	3 355 193,63	Аналитический метод	0,10	—
489	2 025 415,11	3 355 194,15	Аналитический метод	0,10	—
490	2 025 407,55	3 355 192,98	Аналитический метод	0,10	—
491	2 025 401,98	3 355 190,60	Аналитический метод	0,10	—
492	2 025 399,74	3 355 189,15	Аналитический метод	0,10	—
493	2 025 396,85	3 355 186,78	Аналитический метод	0,10	—
494	2 025 391,30	3 355 181,47	Аналитический метод	0,10	—
495	2 025 387,33	3 355 176,29	Аналитический метод	0,10	—
496	2 025 385,36	3 355 172,01	Аналитический метод	0,10	—
497	2 025 384,09	3 355 167,20	Аналитический метод	0,10	—
498	2 025 383,68	3 355 162,67	Аналитический метод	0,10	—
499	2 025 383,88	3 355 159,73	Аналитический метод	0,10	—
500	2 025 248,21	3 355 036,48	Аналитический метод	0,10	—
501	2 025 247,09	3 355 035,94	Аналитический метод	0,10	—
502	2 025 245,09	3 355 036,00	Аналитический метод	0,10	—
503	2 025 240,62	3 355 035,60	Аналитический метод	0,10	—
504	2 025 232,43	3 355 032,77	Аналитический метод	0,10	—
505	2 025 222,55	3 355 027,74	Аналитический метод	0,10	—
506	2 025 218,88	3 355 025,17	Аналитический метод	0,10	—
507	2 025 212,60	3 355 017,67	Аналитический метод	0,10	—
508	2 025 141,25	3 355 005,06	Аналитический метод	0,10	—
509	2 025 137,21	3 355 004,00	Аналитический метод	0,10	—
510	2 025 132,62	3 355 001,93	Аналитический метод	0,10	—
511	2 025 129,29	3 354 999,63	Аналитический метод	0,10	—
512	2 025 125,46	3 354 995,95	Аналитический метод	0,10	—
513	2 025 124,00	3 354 993,94	Аналитический метод	0,10	—
514	2 025 121,46	3 354 994,08	Аналитический метод	0,10	—
515	2 025 114,33	3 354 993,05	Аналитический метод	0,10	—
516	2 025 109,86	3 354 991,34	Аналитический метод	0,10	—
517	2 025 108,09	3 354 990,41	Аналитический метод	0,10	—
518	2 025 105,57	3 354 988,75	Аналитический метод	0,10	—
519	2 025 046,37	3 354 939,10	Аналитический метод	0,10	—
520	2 025 044,72	3 354 939,52	Аналитический метод	0,10	—
521	2 025 039,29	3 354 939,91	Аналитический метод	0,10	—
522	2 025 029,33	3 354 937,63	Аналитический метод	0,10	—
523	2 025 026,45	3 354 936,18	Аналитический метод	0,10	—
524	2 025 022,97	3 354 933,76	Аналитический метод	0,10	—
525	2 025 017,70	3 354 929,38	Аналитический метод	0,10	—
526	2 025 012,72	3 354 923,77	Аналитический метод	0,10	—
527	2 025 010,90	3 354 920,62	Аналитический метод	0,10	—
528	2 025 008,52	3 354 913,44	Аналитический метод	0,10	—
529	2 025 008,09	3 354 909,80	Аналитический метод	0,10	—
530	2 025 008,21	3 354 906,99	Аналитический метод	0,10	—
531	2 024 770,13	3 354 706,91	Аналитический метод	0,10	—
532	2 024 768,64	3 354 707,30	Аналитический метод	0,10	—
533	2 024 763,74	3 354 707,79	Аналитический метод	0,10	—
534	2 024 759,94	3 354 707,50	Аналитический метод	0,10	—
535	2 024 755,81	3 354 706,58	Аналитический метод	0,10	—
536	2 024 750,18	3 354 704,19	Аналитический метод	0,10	—
537	2 024 746,64	3 354 701,72	Аналитический метод	0,10	—
538	2 024 740,84	3 354 696,87	Аналитический метод	0,10	—
539	2 024 735,23	3 354 690,19	Аналитический метод	0,10	—
540	2 024 733,84	3 354 687,42	Аналитический метод	0,10	—
541	2 024 732,57	3 354 683,89	Аналитический метод	0,10	—
542	2 024 731,53	3 354 676,75	Аналитический метод	0,10	—

Сведения о местоположении границ объекта					
1	2	3	4	5	6
543	2 024 731,64	3 354 674,63	Аналитический метод	0,10	—
544	2 024 545,71	3 354 518,27	Аналитический метод	0,10	—
545	2 024 541,25	3 354 518,96	Аналитический метод	0,10	—
546	2 024 539,21	3 354 519,04	Аналитический метод	0,10	—
547	2 024 535,29	3 354 518,69	Аналитический метод	0,10	—
548	2 024 532,47	3 354 518,12	Аналитический метод	0,10	—
549	2 024 525,98	3 354 515,54	Аналитический метод	0,10	—
550	2 024 522,68	3 354 513,26	Аналитический метод	0,10	—
551	2 024 517,15	3 354 508,75	Аналитический метод	0,10	—
552	2 024 511,99	3 354 503,00	Аналитический метод	0,10	—
553	2 024 510,78	3 354 501,08	Аналитический метод	0,10	—
554	2 024 508,27	3 354 495,01	Аналитический метод	0,10	—
555	2 024 507,40	3 354 490,64	Аналитический метод	0,10	—
556	2 024 507,24	3 354 487,77	Аналитический метод	0,10	—
557	2 024 507,31	3 354 486,00	Аналитический метод	0,10	—
558	2 024 328,49	3 354 335,69	Аналитический метод	0,10	—
559	2 024 324,85	3 354 331,90	Аналитический метод	0,10	—
560	2 024 321,92	3 354 327,39	Аналитический метод	0,10	—
561	2 024 319,15	3 354 318,82	Аналитический метод	0,10	—
562	2 024 318,84	3 354 314,70	Аналитический метод	0,10	—
563	2 024 319,77	3 354 307,96	Аналитический метод	0,10	—
564	2 024 368,44	3 354 133,79	Аналитический метод	0,10	—
565	2 024 348,76	3 354 128,22	Аналитический метод	0,10	—
566	2 024 342,22	3 354 125,06	Аналитический метод	0,10	—
567	2 024 336,07	3 354 119,59	Аналитический метод	0,10	—
568	2 024 333,57	3 354 116,00	Аналитический метод	0,10	—
569	2 024 332,02	3 354 112,82	Аналитический метод	0,10	—
570	2 024 330,36	3 354 107,14	Аналитический метод	0,10	—
571	2 024 329,92	3 354 101,96	Аналитический метод	0,10	—
572	2 024 330,57	3 354 096,28	Аналитический метод	0,10	—
573	2 024 339,59	3 354 064,09	Аналитический метод	0,10	—
574	2 024 341,94	3 354 058,58	Аналитический метод	0,10	—
575	2 024 351,09	3 354 049,43	Аналитический метод	0,10	—
576	2 024 363,59	3 354 046,08	Аналитический метод	0,10	—
577	2 024 377,45	3 354 049,75	Аналитический метод	0,10	—
578	2 024 386,60	3 354 058,90	Аналитический метод	0,10	—
579	2 024 389,95	3 354 071,40	Аналитический метод	0,10	—
580	2 024 388,79	3 354 079,26	Аналитический метод	0,10	—
581	2 024 387,05	3 354 085,46	Аналитический метод	0,10	—
582	2 024 406,94	3 354 091,07	Аналитический метод	0,10	—
583	2 024 412,30	3 354 093,38	Аналитический метод	0,10	—
584	2 024 417,48	3 354 097,35	Аналитический метод	0,10	—
585	2 024 419,45	3 354 099,50	Аналитический метод	0,10	—
586	2 024 422,04	3 354 103,17	Аналитический метод	0,10	—
587	2 024 423,50	3 354 106,13	Аналитический метод	0,10	—
588	2 024 424,70	3 354 109,46	Аналитический метод	0,10	—
589	2 024 425,82	3 354 116,86	Аналитический метод	0,10	—
590	2 024 425,52	3 354 120,82	Аналитический метод	0,10	—
591	2 024 424,47	3 354 125,44	Аналитический метод	0,10	—
592	2 024 423,33	3 354 128,93	Аналитический метод	0,10	—
593	2 024 373,63	3 354 306,48	Аналитический метод	0,10	—
594	2 024 517,18	3 354 426,98	Аналитический метод	0,10	—
595	2 024 542,33	3 354 397,04	Аналитический метод	0,10	—
596	2 024 550,06	3 354 387,90	Аналитический метод	0,10	—
597	2 024 550,59	3 354 387,45	Аналитический метод	0,10	—

Сведения о местоположении границ объекта					
1	2	3	4	5	6
598	2 024 551,59	3 354 387,18	Аналитический метод	0,10	—
599	2 024 552,59	3 354 387,45	Аналитический метод	0,10	—
600	2 024 555,10	3 354 389,46	Аналитический метод	0,10	—
601	2 024 555,57	3 354 390,01	Аналитический метод	0,10	—
602	2 024 555,84	3 354 391,01	Аналитический метод	0,10	—
603	2 024 555,57	3 354 392,01	Аналитический метод	0,10	—
604	2 024 554,84	3 354 392,74	Аналитический метод	0,10	—
605	2 024 553,84	3 354 393,01	Аналитический метод	0,10	—
606	2 024 552,84	3 354 392,74	Аналитический метод	0,10	—
607	2 024 551,87	3 354 391,99	Аналитический метод	0,10	—
608	2 024 520,26	3 354 429,56	Аналитический метод	0,10	—
609	2 024 540,87	3 354 446,86	Аналитический метод	0,10	—
610	2 024 544,45	3 354 445,76	Аналитический метод	0,10	—
611	2 024 546,65	3 354 445,67	Аналитический метод	0,10	—
612	2 024 549,40	3 354 445,82	Аналитический метод	0,10	—
613	2 024 555,07	3 354 447,02	Аналитический метод	0,10	—
614	2 024 560,09	3 354 449,22	Аналитический метод	0,10	—
615	2 024 563,81	3 354 451,78	Аналитический метод	0,10	—
616	2 024 569,25	3 354 456,27	Аналитический метод	0,10	—
617	2 024 570,28	3 354 457,16	Аналитический метод	0,10	—
618	2 024 575,47	3 354 463,47	Аналитический метод	0,10	—
619	2 024 576,61	3 354 465,66	Аналитический метод	0,10	—
620	2 024 578,68	3 354 472,00	Аналитический метод	0,10	—
621	2 024 579,18	3 354 477,00	Аналитический метод	0,10	—
622	2 024 579,07	3 354 478,98	Аналитический метод	0,10	—
623	2 024 765,05	3 354 635,30	Аналитический метод	0,10	—
624	2 024 770,74	3 354 634,38	Аналитический метод	0,10	—
625	2 024 773,52	3 354 634,50	Аналитический метод	0,10	—
626	2 024 776,35	3 354 634,90	Аналитический метод	0,10	—
627	2 024 781,02	3 354 636,26	Аналитический метод	0,10	—
628	2 024 785,01	3 354 638,22	Аналитический метод	0,10	—
629	2 024 788,41	3 354 640,63	Аналитический метод	0,10	—
630	2 024 793,97	3 354 645,30	Аналитический метод	0,10	—
631	2 024 797,05	3 354 648,38	Аналитический метод	0,10	—
632	2 024 799,89	3 354 652,34	Аналитический метод	0,10	—
633	2 024 801,38	3 354 655,37	Аналитический метод	0,10	—
634	2 024 802,33	3 354 657,95	Аналитический метод	0,10	—
635	2 024 803,55	3 354 665,68	Аналитический метод	0,10	—
636	2 024 803,45	3 354 667,73	Аналитический метод	0,10	—
637	2 025 041,30	3 354 867,54	Аналитический метод	0,10	—
638	2 025 043,42	3 354 867,01	Аналитический метод	0,10	—
639	2 025 047,45	3 354 866,72	Аналитический метод	0,10	—
640	2 025 051,94	3 354 867,11	Аналитический метод	0,10	—
641	2 025 056,03	3 354 868,12	Аналитический метод	0,10	—
642	2 025 061,07	3 354 870,39	Аналитический метод	0,10	—
643	2 025 064,40	3 354 872,69	Аналитический метод	0,10	—
644	2 025 070,29	3 354 877,51	Аналитический метод	0,10	—
645	2 025 074,68	3 354 882,16	Аналитический метод	0,10	—
646	2 025 076,27	3 354 884,58	Аналитический метод	0,10	—
647	2 025 077,27	3 354 886,50	Аналитический метод	0,10	—
648	2 025 079,05	3 354 891,41	Аналитический метод	0,10	—
649	2 025 079,80	3 354 895,91	Аналитический метод	0,10	—
650	2 025 079,78	3 354 899,86	Аналитический метод	0,10	—
651	2 025 126,92	3 354 939,49	Аналитический метод	0,10	—
652	2 025 129,00	3 354 939,18	Аналитический метод	0,10	—

Сведения о местоположении границ объекта					
1	2	3	4	5	6
653	2 025 133,09	3 354 939,04	Аналитический метод	0,10	—
654	2 025 142,77	3 354 941,37	Аналитический метод	0,10	—
655	2 025 151,88	3 354 945,62	Аналитический метод	0,10	—
656	2 025 156,30	3 354 948,28	Аналитический метод	0,10	—
657	2 025 160,33	3 354 951,94	Аналитический метод	0,10	—
658	2 025 162,85	3 354 955,23	Аналитический метод	0,10	—
659	2 025 163,70	3 354 956,66	Аналитический метод	0,10	—
660	2 025 235,39	3 354 969,41	Аналитический метод	0,10	—
661	2 025 243,53	3 354 972,38	Аналитический метод	0,10	—
662	2 025 246,31	3 354 974,18	Аналитический метод	0,10	—
663	2 025 249,60	3 354 977,01	Аналитический метод	0,10	—
664	2 025 252,96	3 354 981,18	Аналитический метод	0,10	—
665	2 025 255,60	3 354 980,95	Аналитический метод	0,10	—
666	2 025 260,42	3 354 981,42	Аналитический метод	0,10	—
667	2 025 268,37	3 354 984,35	Аналитический метод	0,10	—
668	2 025 273,57	3 354 988,12	Аналитический метод	0,10	—
669	2 025 418,65	3 355 121,84	Аналитический метод	0,10	—
670	2 025 423,37	3 355 121,29	Аналитический метод	0,10	—
671	2 025 426,03	3 355 121,43	Аналитический метод	0,10	—
672	2 025 430,40	3 355 122,21	Аналитический метод	0,10	—
673	2 025 433,74	3 355 123,33	Аналитический метод	0,10	—
674	2 025 437,36	3 355 125,05	Аналитический метод	0,10	—
675	2 025 441,74	3 355 128,26	Аналитический метод	0,10	—
676	2 025 446,83	3 355 132,81	Аналитический метод	0,10	—
677	2 025 450,99	3 355 137,47	Аналитический метод	0,10	—
678	2 025 452,30	3 355 139,50	Аналитический метод	0,10	—
679	2 025 454,42	3 355 144,26	Аналитический метод	0,10	—
680	2 025 455,66	3 355 149,89	Аналитический метод	0,10	—
681	2 025 455,84	3 355 152,92	Аналитический метод	0,10	—
682	2 025 455,62	3 355 155,89	Аналитический метод	0,10	—
683	2 025 584,25	3 355 274,30	Аналитический метод	0,10	—
684	2 025 586,98	3 355 273,62	Аналитический метод	0,10	—
685	2 025 589,29	3 355 273,52	Аналитический метод	0,10	—
686	2 025 592,13	3 355 273,68	Аналитический метод	0,10	—
687	2 025 596,28	3 355 274,44	Аналитический метод	0,10	—
688	2 025 602,11	3 355 276,73	Аналитический метод	0,10	—
689	2 025 607,61	3 355 280,62	Аналитический метод	0,10	—
690	2 025 612,61	3 355 285,21	Аналитический метод	0,10	—
691	2 025 616,33	3 355 289,45	Аналитический метод	0,10	—
692	2 025 617,94	3 355 291,92	Аналитический метод	0,10	—
693	2 025 619,29	3 355 294,62	Аналитический метод	0,10	—
694	2 025 621,42	3 355 302,75	Аналитический метод	0,10	—
695	2 025 621,56	3 355 305,41	Аналитический метод	0,10	—
696	2 025 621,38	3 355 308,42	Аналитический метод	0,10	—
697	2 025 849,86	3 355 518,86	Аналитический метод	0,10	—
698	2 025 852,09	3 355 518,41	Аналитический метод	0,10	—
699	2 025 855,10	3 355 518,23	Аналитический метод	0,10	—
700	2 025 861,62	3 355 519,11	Аналитический метод	0,10	—
701	2 025 864,56	3 355 520,03	Аналитический метод	0,10	—
702	2 025 868,45	3 355 521,85	Аналитический метод	0,10	—
703	2 025 872,88	3 355 525,10	Аналитический метод	0,10	—
704	2 025 878,62	3 355 530,38	Аналитический метод	0,10	—
705	2 025 881,69	3 355 533,78	Аналитический метод	0,10	—
706	2 025 883,55	3 355 536,56	Аналитический метод	0,10	—
707	2 025 885,23	3 355 540,08	Аналитический метод	0,10	—

Сведения о местоположении границ объекта					
1	2	3	4	5	6
708	2 025 886,47	3 355 544,13	Аналитический метод	0,10	—
709	2 025 887,11	3 355 549,75	Аналитический метод	0,10	—
710	2 025 886,92	3 355 552,95	Аналитический метод	0,10	—
711	2 025 996,88	3 355 654,08	Аналитический метод	0,10	—
712	2 025 998,86	3 355 653,98	Аналитический метод	0,10	—
713	2 026 003,15	3 355 654,35	Аналитический метод	0,10	—
714	2 026 007,58	3 355 655,49	Аналитический метод	0,10	—
715	2 026 012,25	3 355 657,60	Аналитический метод	0,10	—
716	2 026 015,89	3 355 660,21	Аналитический метод	0,10	—
717	2 026 022,98	3 355 665,82	Аналитический метод	0,10	—
718	2 026 027,19	3 355 670,00	Аналитический метод	0,10	—
719	2 026 029,43	3 355 673,26	Аналитический метод	0,10	—
720	2 026 031,54	3 355 677,89	Аналитический метод	0,10	—
721	2 026 032,52	3 355 682,26	Аналитический метод	0,10	—
722	2 026 208,35	3 355 799,04	Аналитический метод	0,10	—
723	2 026 210,85	3 355 798,05	Аналитический метод	0,10	—
724	2 026 214,10	3 355 797,47	Аналитический метод	0,10	—
725	2 026 217,22	3 355 797,28	Аналитический метод	0,10	—
726	2 026 220,58	3 355 797,50	Аналитический метод	0,10	—
727	2 026 230,36	3 355 800,70	Аналитический метод	0,10	—
728	2 026 233,21	3 355 802,43	Аналитический метод	0,10	—
729	2 026 237,54	3 355 805,32	Аналитический метод	0,10	—
730	2 026 240,62	3 355 807,71	Аналитический метод	0,10	—
731	2 026 245,75	3 355 813,70	Аналитический метод	0,10	—
732	2 026 248,70	3 355 820,03	Аналитический метод	0,10	—
733	2 026 249,79	3 355 826,74	Аналитический метод	0,10	—
734	2 026 508,73	3 355 998,71	Аналитический метод	0,10	—
735	2 026 513,25	3 355 997,46	Аналитический метод	0,10	—
736	2 026 517,95	3 355 997,01	Аналитический метод	0,10	—
737	2 026 521,07	3 355 997,20	Аналитический метод	0,10	—
738	2 026 528,19	3 355 999,01	Аналитический метод	0,10	—
739	2 026 532,97	3 356 001,51	Аналитический метод	0,10	—
740	2 026 538,72	3 356 005,35	Аналитический метод	0,10	—
741	2 026 541,43	3 356 007,44	Аналитический метод	0,10	—
742	2 026 545,35	3 356 011,57	Аналитический метод	0,10	—
743	2 026 547,40	3 356 014,59	Аналитический метод	0,10	—
744	2 026 549,60	3 356 019,61	Аналитический метод	0,10	—
745	2 026 550,85	3 356 026,75	Аналитический метод	0,10	—
746	2 026 757,88	3 356 164,43	Аналитический метод	0,10	—
747	2 026 764,69	3 356 162,70	Аналитический метод	0,10	—
748	2 026 773,06	3 356 163,78	Аналитический метод	0,10	—
749	2 026 782,18	3 356 166,32	Аналитический метод	0,10	—
750	2 026 787,68	3 356 168,60	Аналитический метод	0,10	—
751	2 026 792,42	3 356 171,89	Аналитический метод	0,10	—
752	2 026 794,69	3 356 174,59	Аналитический метод	0,10	—
753	2 026 907,99	3 356 169,47	Аналитический метод	0,10	—
754	2 026 911,77	3 356 164,99	Аналитический метод	0,10	—
755	2 026 914,27	3 356 162,88	Аналитический метод	0,10	—
756	2 026 917,90	3 356 160,58	Аналитический метод	0,10	—
757	2 026 928,70	3 356 157,59	Аналитический метод	0,10	—
758	2 026 936,23	3 356 157,26	Аналитический метод	0,10	—
759	2 026 939,53	3 356 157,33	Аналитический метод	0,10	—
760	2 026 946,67	3 356 158,85	Аналитический метод	0,10	—
761	2 026 950,88	3 356 160,79	Аналитический метод	0,10	—
762	2 026 953,33	3 356 162,40	Аналитический метод	0,10	—

Сведения о местоположении границ объекта					
1	2	3	4	5	6
763	2 026 956,48	3 356 165,06	Аналитический метод	0,10	—
764	2 026 958,24	3 356 167,27	Аналитический метод	0,10	—
765	2 027 113,20	3 356 160,54	Аналитический метод	0,10	—
766	2 027 120,01	3 356 160,05	Аналитический метод	0,10	—
767	2 027 126,37	3 356 160,89	Аналитический метод	0,10	—
768	2 027 127,94	3 356 160,37	Аналитический метод	0,10	—
769	2 027 134,19	3 356 159,37	Аналитический метод	0,10	—
770	2 027 190,14	3 356 157,23	Аналитический метод	0,10	—
771	2 027 191,46	3 356 155,42	Аналитический метод	0,10	—
772	2 027 198,13	3 356 149,66	Аналитический метод	0,10	—
773	2 027 201,32	3 356 148,02	Аналитический метод	0,10	—
774	2 027 207,99	3 356 146,09	Аналитический метод	0,10	—
775	2 027 211,95	3 356 145,78	Аналитический метод	0,10	—
776	2 027 215,50	3 356 146,03	Аналитический метод	0,10	—
777	2 027 222,95	3 356 147,10	Аналитический метод	0,10	—
778	2 027 230,74	3 356 149,57	Аналитический метод	0,10	—
779	2 027 232,47	3 356 150,49	Аналитический метод	0,10	—
780	2 027 236,24	3 356 153,16	Аналитический метод	0,10	—
781	2 027 239,70	3 356 156,64	Аналитический метод	0,10	—
782	2 027 242,24	3 356 160,26	Аналитический метод	0,10	—
783	2 027 243,85	3 356 163,60	Аналитический метод	0,10	—
784	2 027 244,27	3 356 164,86	Аналитический метод	0,10	—
785	2 027 360,44	3 356 204,29	Аналитический метод	0,10	—
786	2 027 544,00	3 356 148,52	Аналитический метод	0,10	—
787	2 027 545,90	3 356 144,21	Аналитический метод	0,10	—
788	2 027 548,19	3 356 140,89	Аналитический метод	0,10	—
789	2 027 550,34	3 356 138,50	Аналитический метод	0,10	—
790	2 027 556,76	3 356 133,86	Аналитический метод	0,10	—
791	2 027 563,97	3 356 131,38	Аналитический метод	0,10	—
792	2 027 571,64	3 356 130,00	Аналитический метод	0,10	—
793	2 027 576,07	3 356 129,60	Аналитический метод	0,10	—
794	2 027 579,72	3 356 129,87	Аналитический метод	0,10	—
795	2 027 583,70	3 356 130,70	Аналитический метод	0,10	—
796	2 027 589,17	3 356 132,92	Аналитический метод	0,10	—
797	2 027 593,84	3 356 136,16	Аналитический метод	0,10	—
798	2 027 595,89	3 356 138,11	Аналитический метод	0,10	—
799	2 027 596,88	3 356 139,40	Аналитический метод	0,10	—
800	2 027 767,64	3 356 131,88	Аналитический метод	0,10	—
801	2 027 776,18	3 356 133,02	Аналитический метод	0,10	—
802	2 027 781,94	3 356 131,44	Аналитический метод	0,10	—
803	2 028 128,58	3 356 116,00	Аналитический метод	0,10	—
804	2 028 135,96	3 356 116,92	Аналитический метод	0,10	—
805	2 028 138,47	3 356 116,10	Аналитический метод	0,10	—
806	2 028 143,04	3 356 115,47	Аналитический метод	0,10	—
807	2 028 304,48	3 356 108,40	Аналитический метод	0,10	—
808	2 028 306,60	3 356 108,49	Аналитический метод	0,10	—
809	2 028 310,13	3 356 109,00	Аналитический метод	0,10	—
810	2 028 316,60	3 356 111,30	Аналитический метод	0,10	—
811	2 028 318,83	3 356 112,57	Аналитический метод	0,10	—
812	2 028 322,36	3 356 115,21	Аналитический метод	0,10	—
813	2 028 352,32	3 356 142,80	Аналитический метод	0,10	—
814	2 028 467,40	3 356 137,72	Аналитический метод	0,10	—
815	2 028 468,99	3 356 135,77	Аналитический метод	0,10	—
816	2 028 471,18	3 356 133,78	Аналитический метод	0,10	—
817	2 028 475,48	3 356 130,91	Аналитический метод	0,10	—

Раздел 2


Сведения о местоположении границ объекта					
1	2	3	4	5	6
818	2 028 481,01	3 356 128,70	Аналитический метод	0,10	—
819	2 028 491,43	3 356 126,50	Аналитический метод	0,10	—
820	2 028 495,64	3 356 125,86	Аналитический метод	0,10	—
821	2 028 497,66	3 356 125,78	Аналитический метод	0,10	—
822	2 028 501,50	3 356 126,08	Аналитический метод	0,10	—
823	2 028 510,13	3 356 129,03	Аналитический метод	0,10	—
824	2 028 721,36	3 356 050,23	Аналитический метод	0,10	—
825	2 028 728,53	3 356 048,72	Аналитический метод	0,10	—
826	2 028 730,81	3 356 047,06	Аналитический метод	0,10	—
827	2 028 734,81	3 356 045,17	Аналитический метод	0,10	—
828	2 028 963,79	3 355 959,73	Аналитический метод	0,10	—
829	2 029 014,07	3 355 887,52	Аналитический метод	0,10	—
830	2 029 018,90	3 355 882,35	Аналитический метод	0,10	—
831	2 029 022,76	3 355 879,67	Аналитический метод	0,10	—
832	2 029 027,80	3 355 877,46	Аналитический метод	0,10	—
833	2 029 033,00	3 355 876,35	Аналитический метод	0,10	—
834	2 029 035,92	3 355 876,18	Аналитический метод	0,10	—
835	2 029 039,09	3 355 876,35	Аналитический метод	0,10	—
836	2 029 043,29	3 355 874,65	Аналитический метод	0,10	—
837	2 029 047,67	3 355 873,69	Аналитический метод	0,10	—
1	2 029 051,46	3 355 873,42	Аналитический метод	0,10	—
3. Сведения о характерных точках части (частей) границы объекта					
1	2	3	4	5	6
—	—	—	—	—	—

Раздел 3

Сведения о местоположении измененных (уточненных) границ объекта							
1. Система координат <u>МСК-89, зона 3</u>							
2. Сведения о характерных точках границ объекта							
Обозначение характерных точек границы	Существующие координаты, м		Измененные (уточненные) координаты, м		Метод определения координат характерной точки	Средняя квадратическа я погрешность положения характерной точки (Mt), м	Описание обозначения точки на местности (при наличии)
	X	Y	X	Y			
1	2	3	4	5	6	7	8
—	—	—	—	—	—	—	—
3. Сведения о характерных точках части (частей) границы объекта							
1	2	3	4	5	6	7	8
—	—	—	—	—	—	—	—

Схема расположения границ публичного сервитута

Основной лист

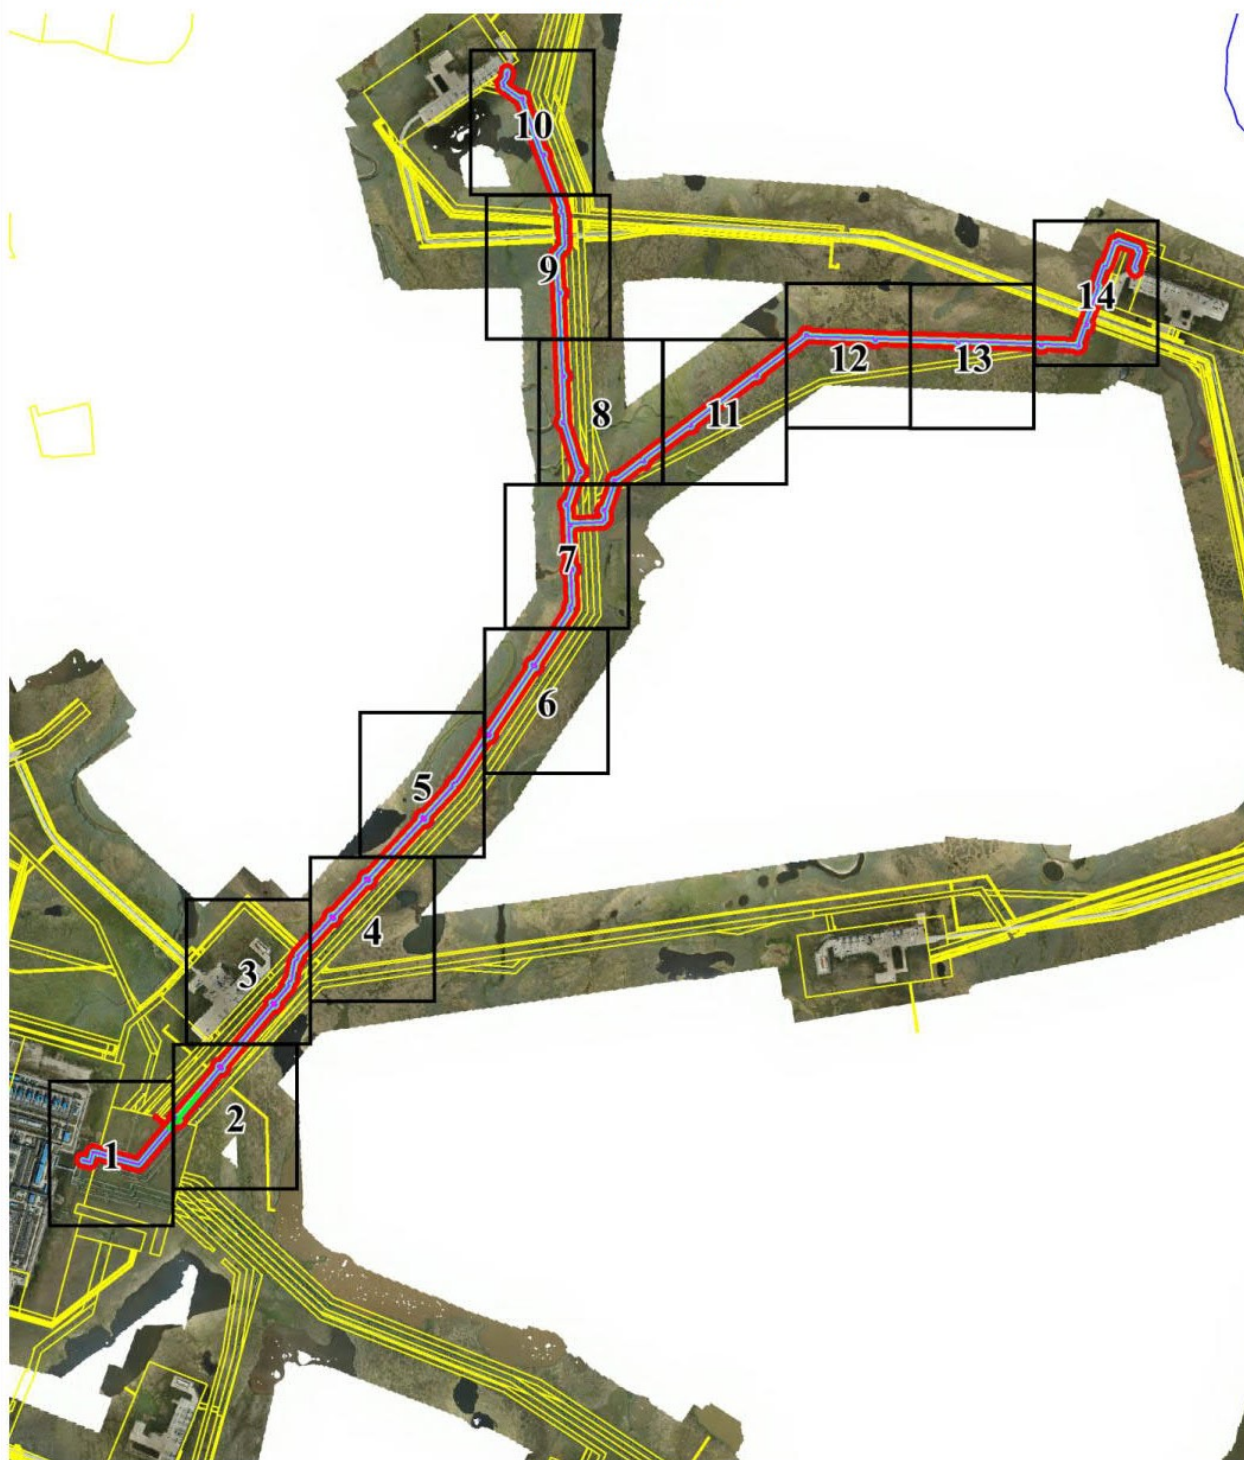

Масштаб 1: 30 000

Используемые условные знаки и обозначения:



— область выносного листа,

23

— номер выносного листа.


Остальные используемые условные знаки и обозначения приведены на отдельной странице в конце раздела.

Схема расположения границ публичного сервитута

Кадастровый номер объекта	Наименование объекта
89:03:020703:6804	Коллектор газосборный от куста газовых скважин № 12 ГП-3 Бованенковского НГКМ
89:03:020703:6806	Метанолопровод до куста газовых скважин № 12 ГП-3 Бованенковского НГКМ
89:03:020703:6803	Сеть электроснабжения коллектора газосборного от куста газовых скважин № 12 ГП-3 Бованенковского НГКМ
89:03:020703:6807	Коллектор газосборный от куста газовых скважин № 111 ГП-3 Бованенковского НГКМ
89:03:020703:6825	Метанолопровод до куста газовых скважин № 111 ГП-3 Бованенковского НГКМ
89:03:020703:6808	Сеть электроснабжения коллектора газосборного от куста газовых скважин № 111 ГП-3 Бованенковского НГКМ

Схема расположения границ публичного сервитута


Выносной лист № 1

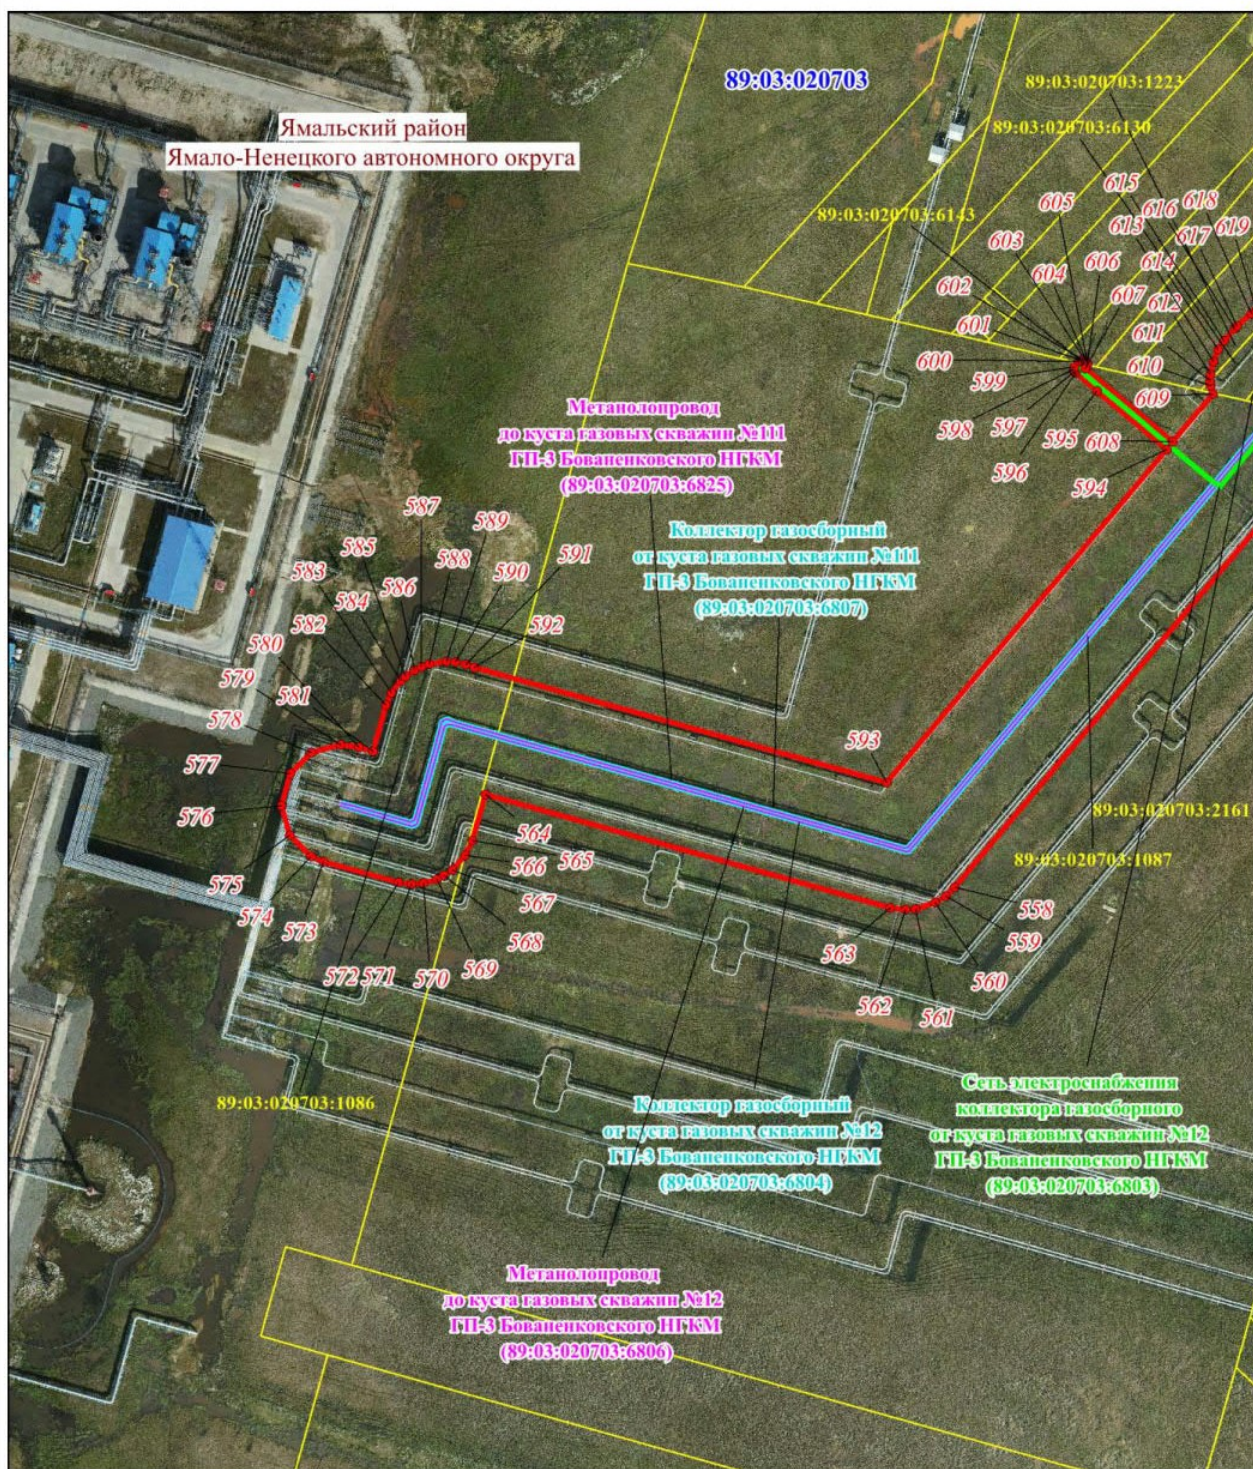

Масштаб 1: 3000

Схема расположения границ публичного сервитута


Выносной лист № 2

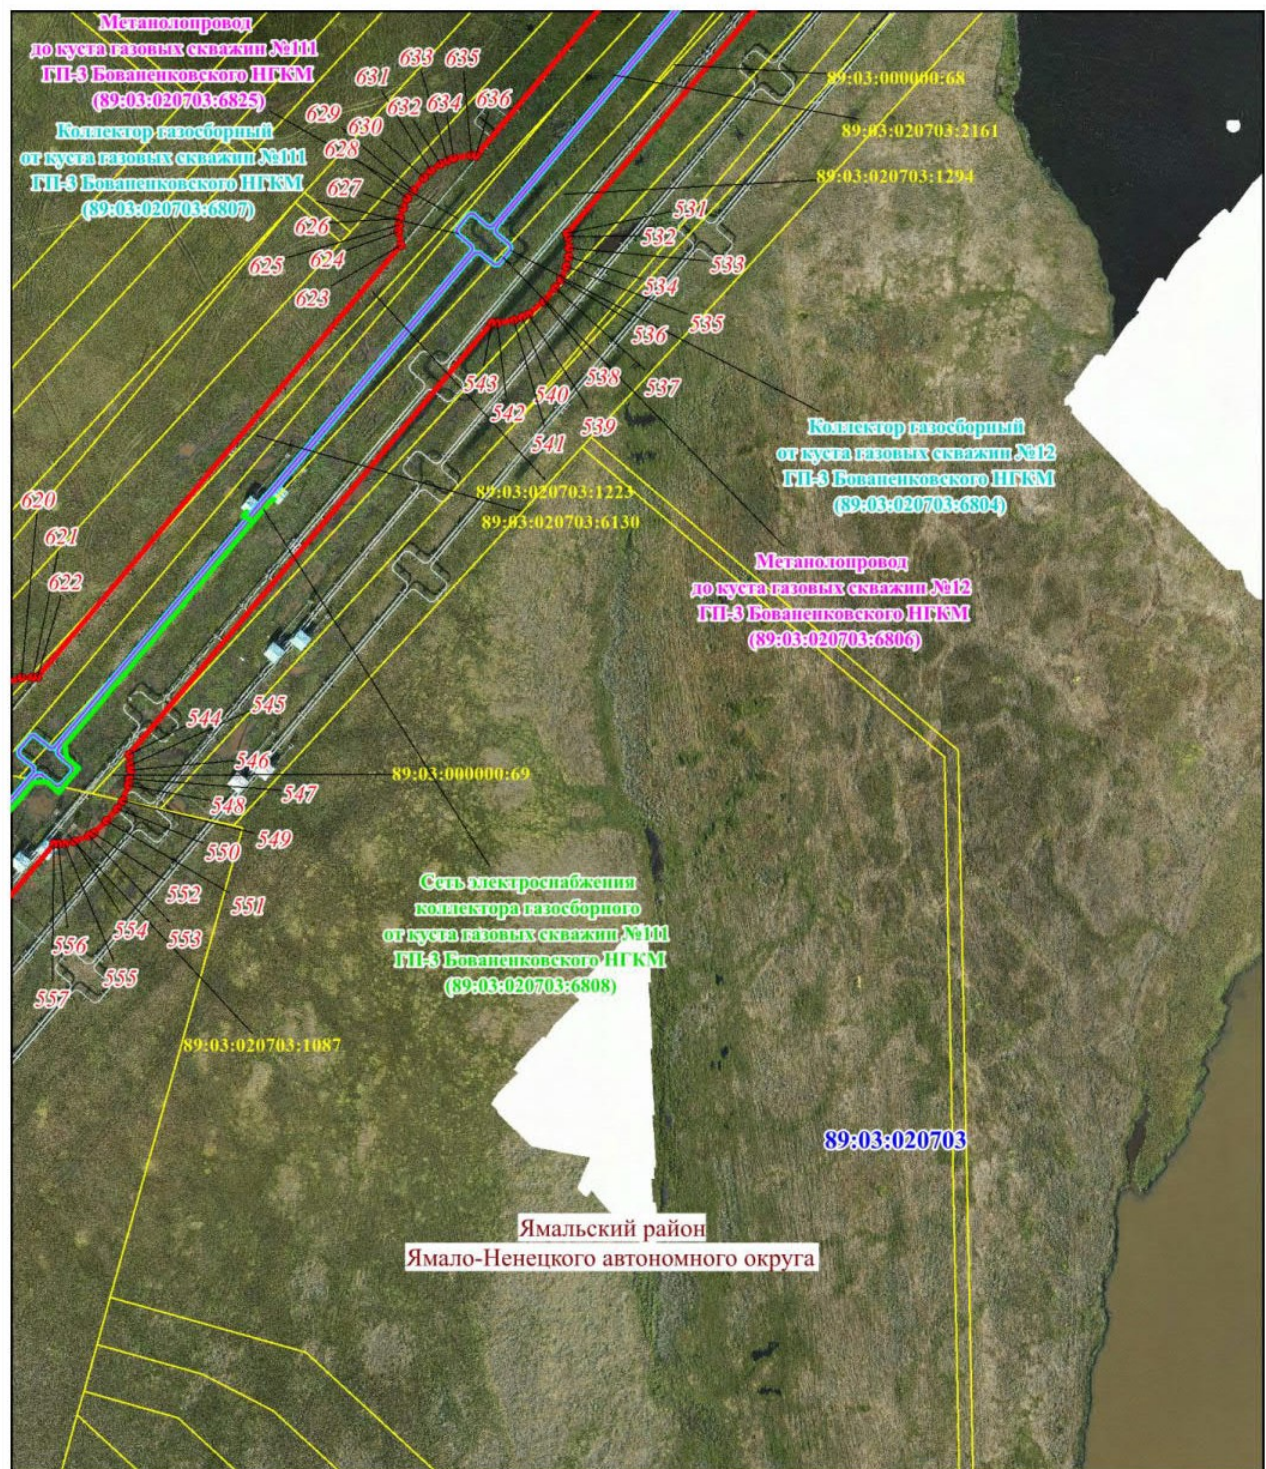

Масштаб 1: 3000

Схема расположения границ публичного сервитута


Выносной лист № 3

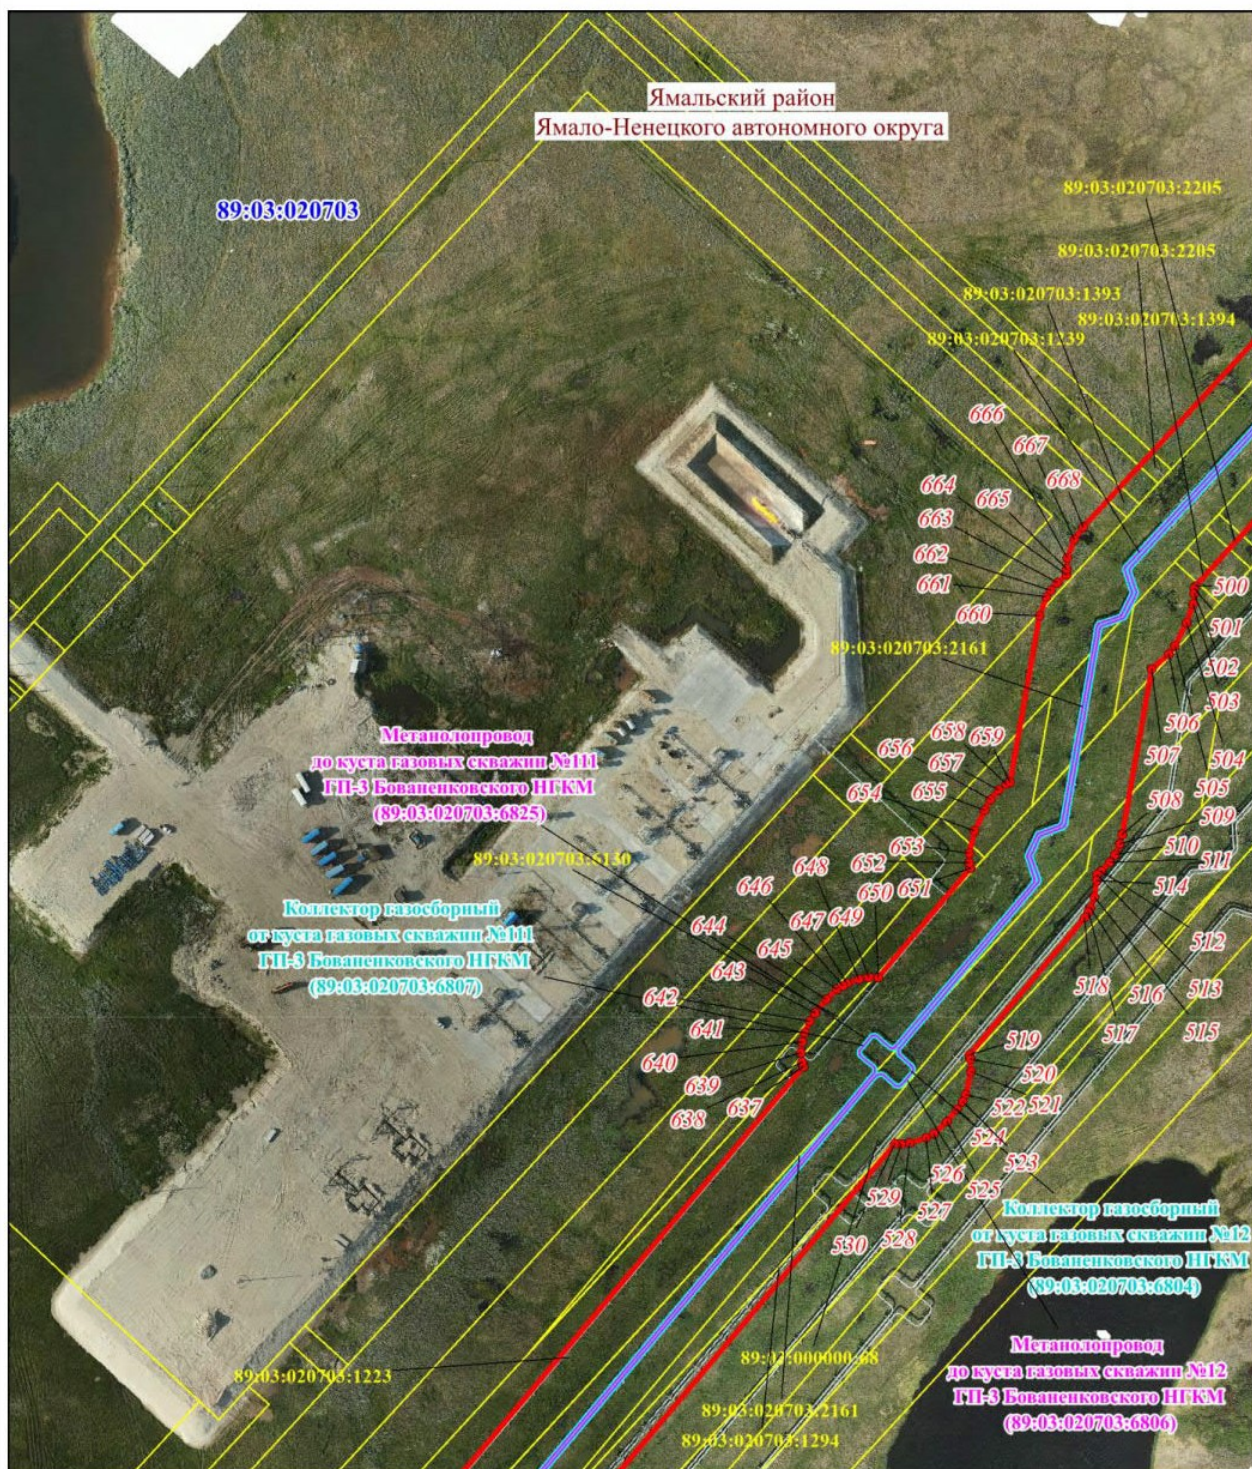

Масштаб 1: 3000

Схема расположения границ публичного сервитута


Выносной лист № 4

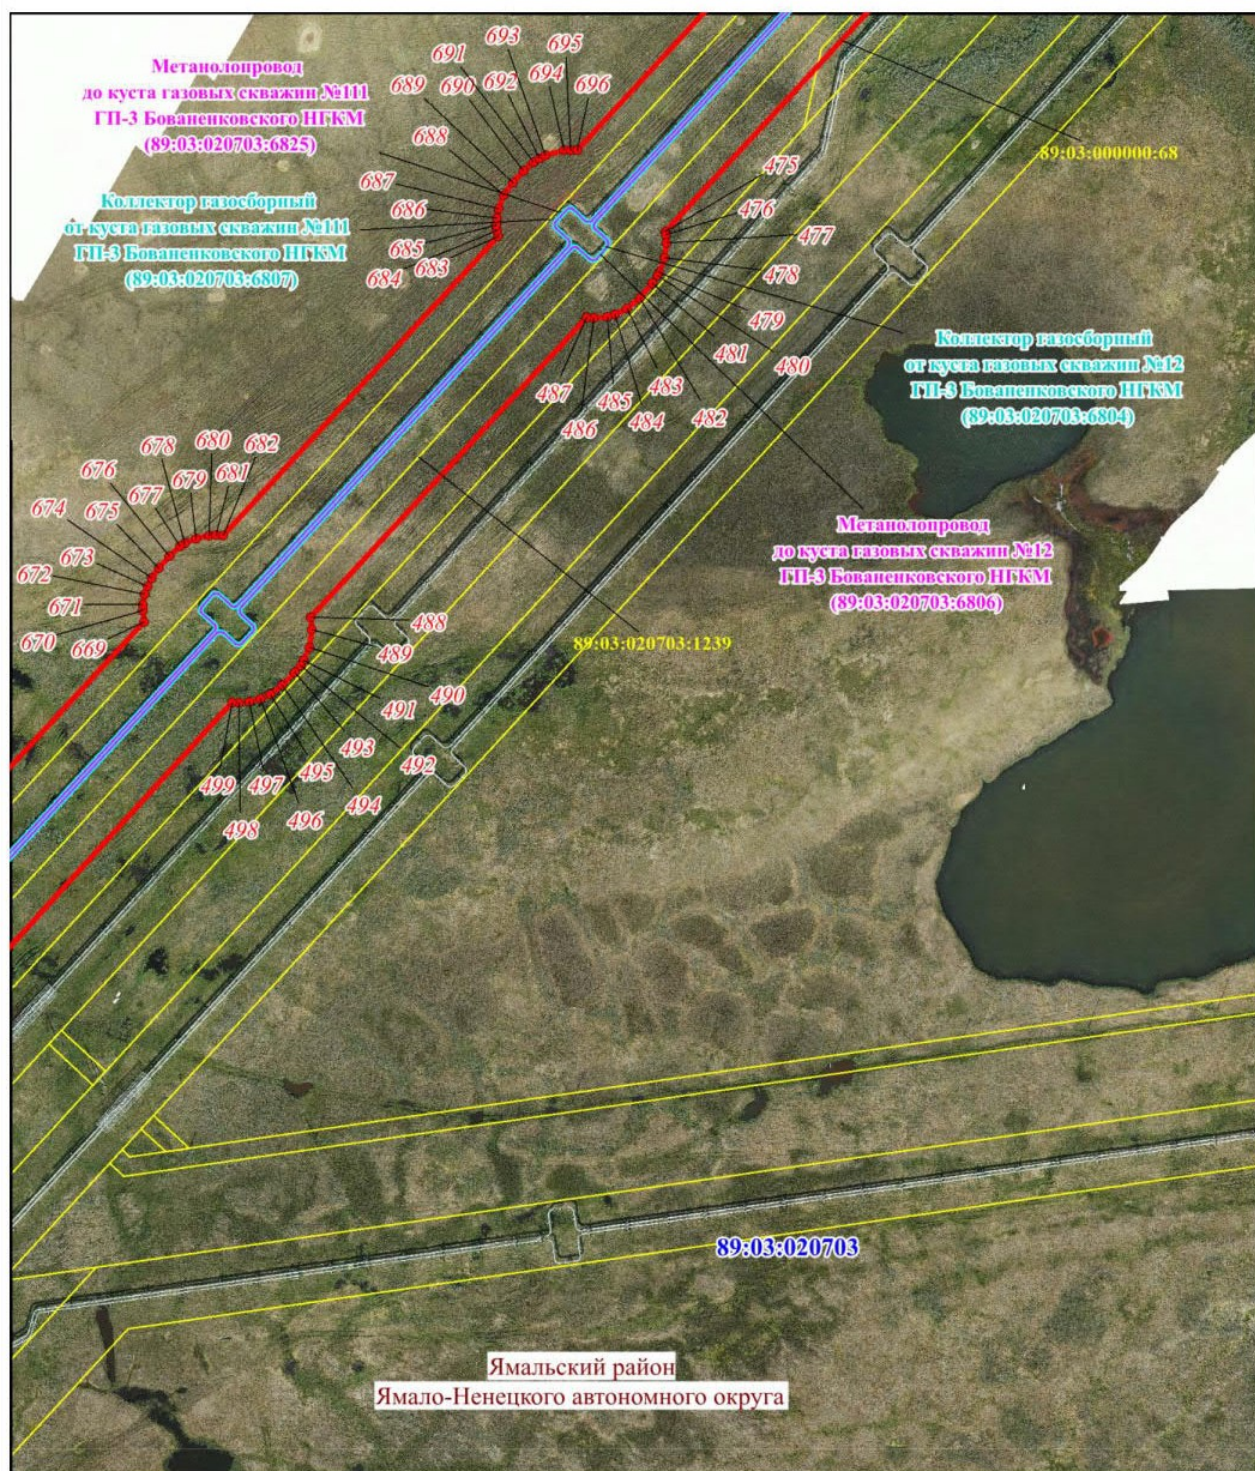

Масштаб 1: 3000

Схема расположения границ публичного сервитута


Выносной лист № 5

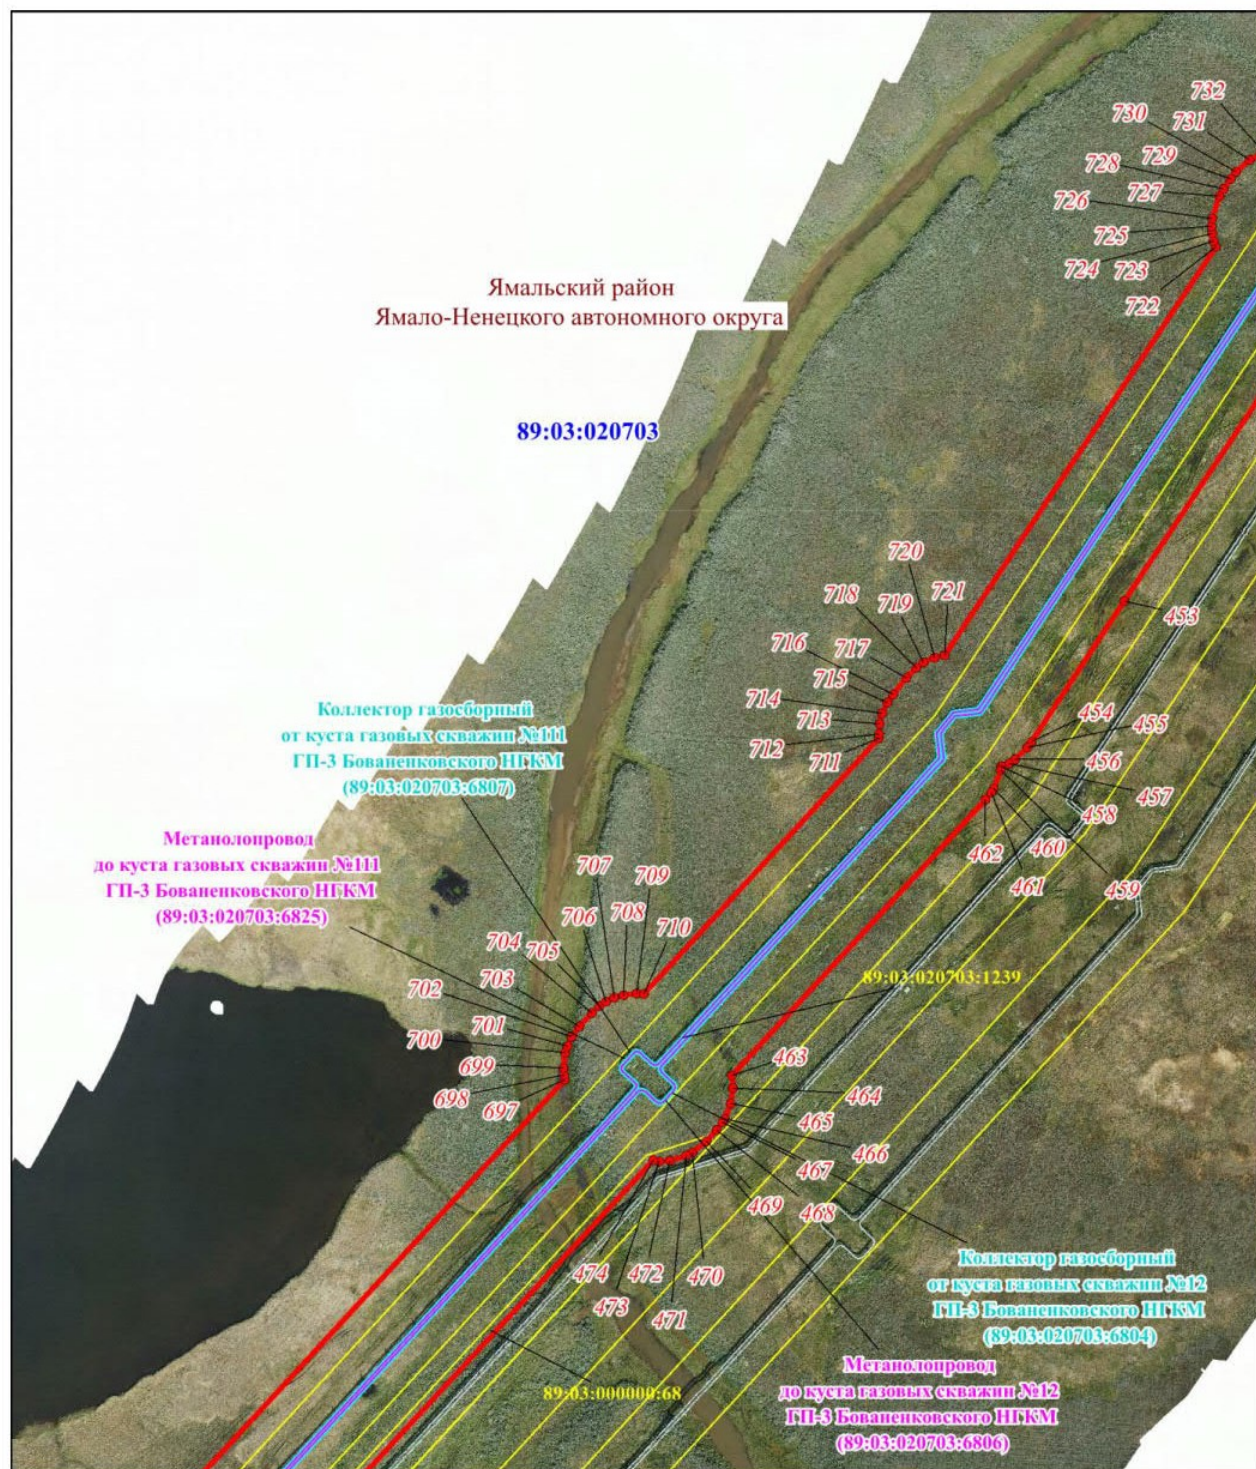

Масштаб 1: 3000

Схема расположения границ публичного сервитута


Выносной лист № 6

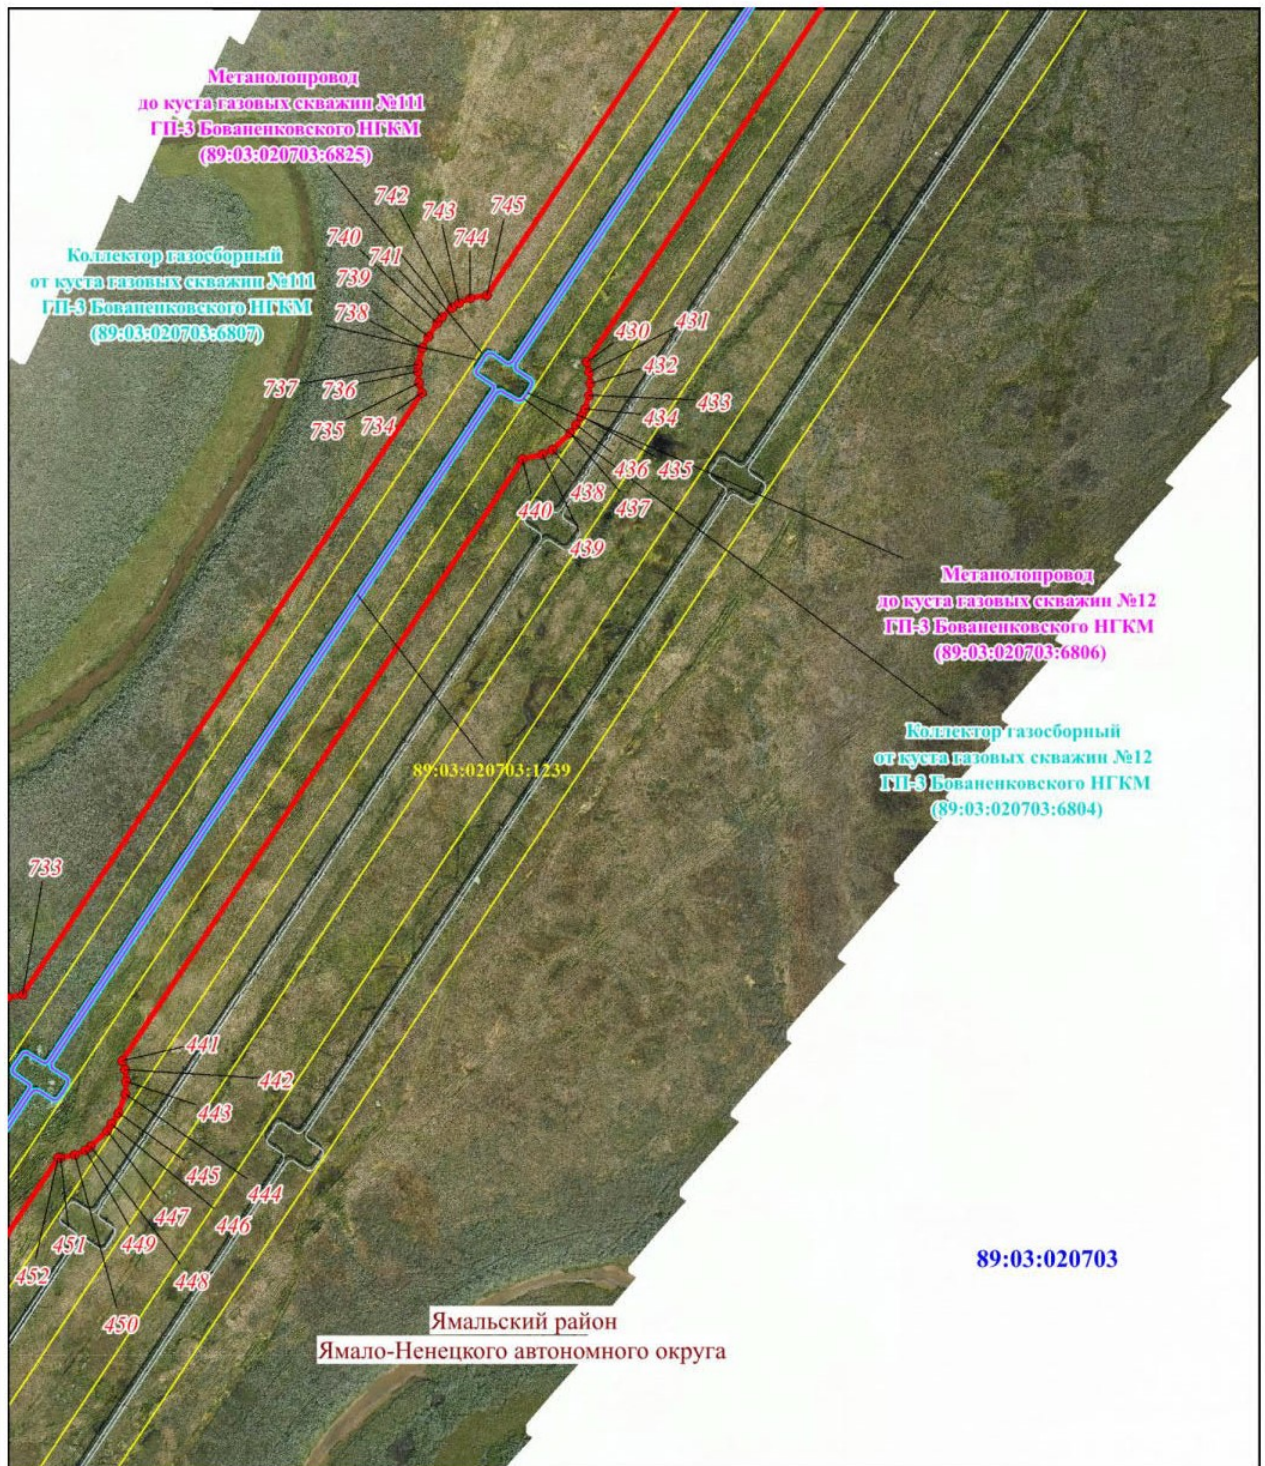

Масштаб 1: 3000

Схема расположения границ публичного сервитута


Выносной лист № 7

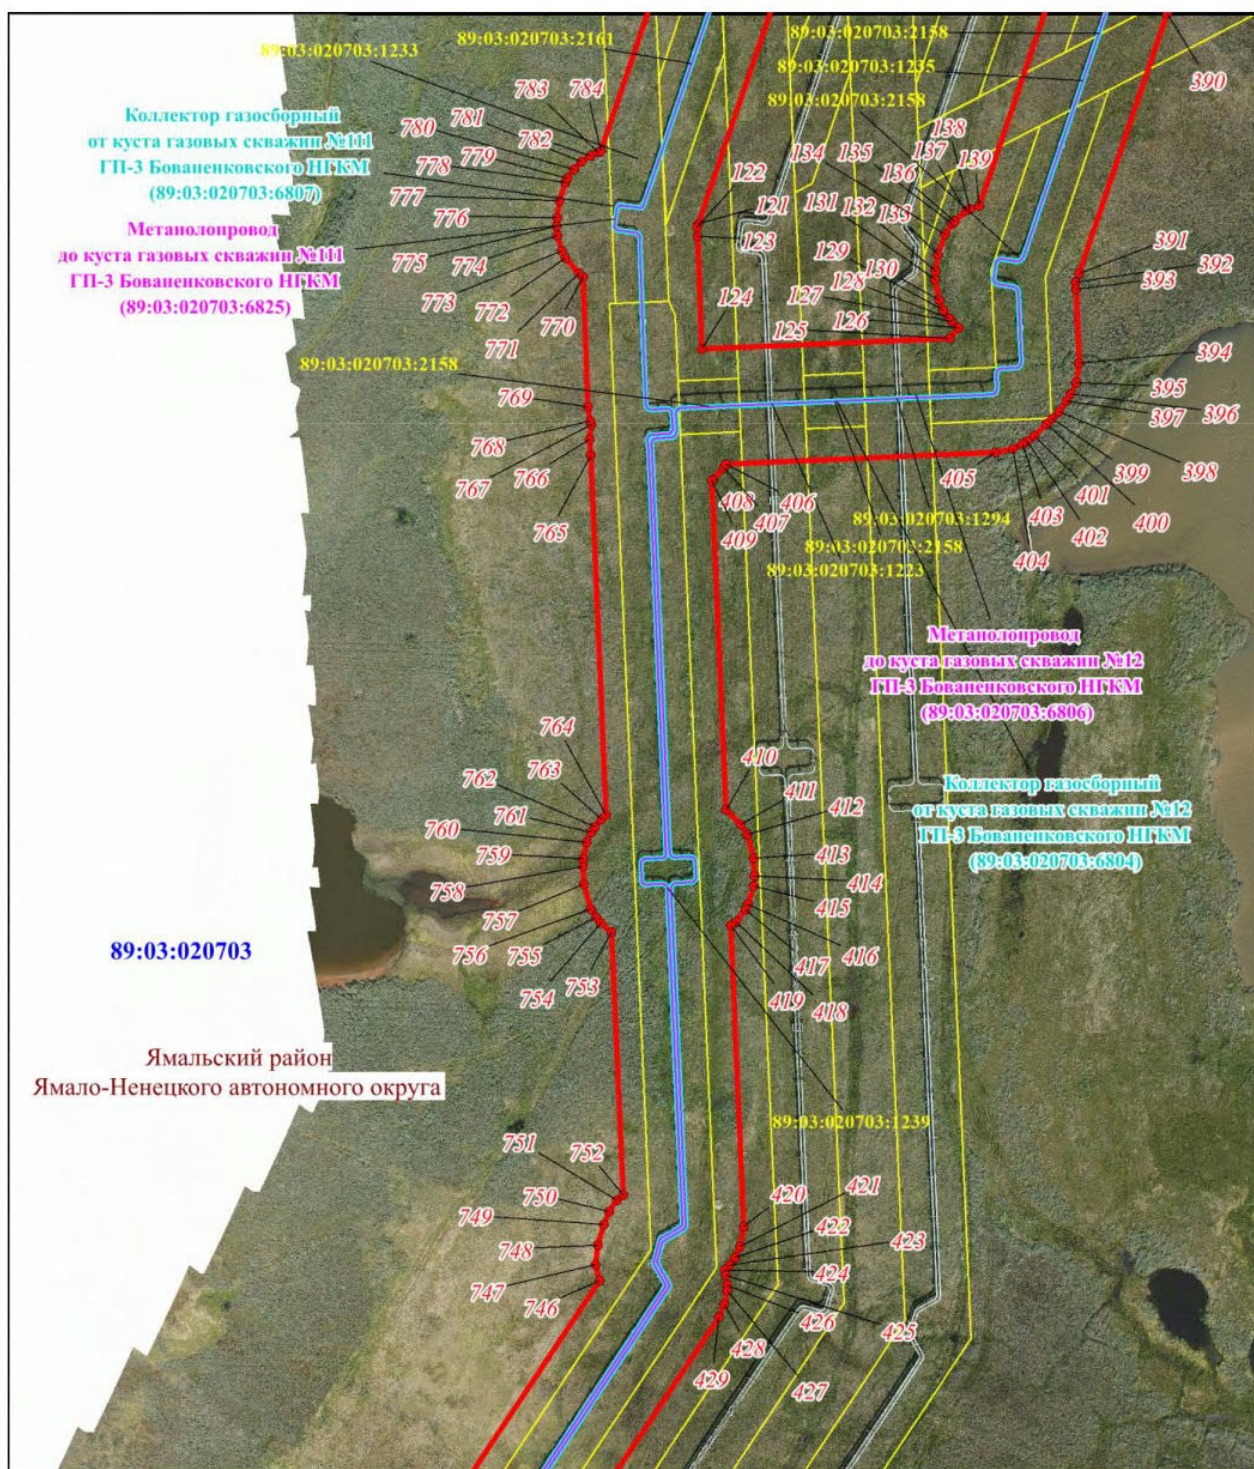

Масштаб 1: 3000

Схема расположения границ публичного сервитута


Выносной лист № 8

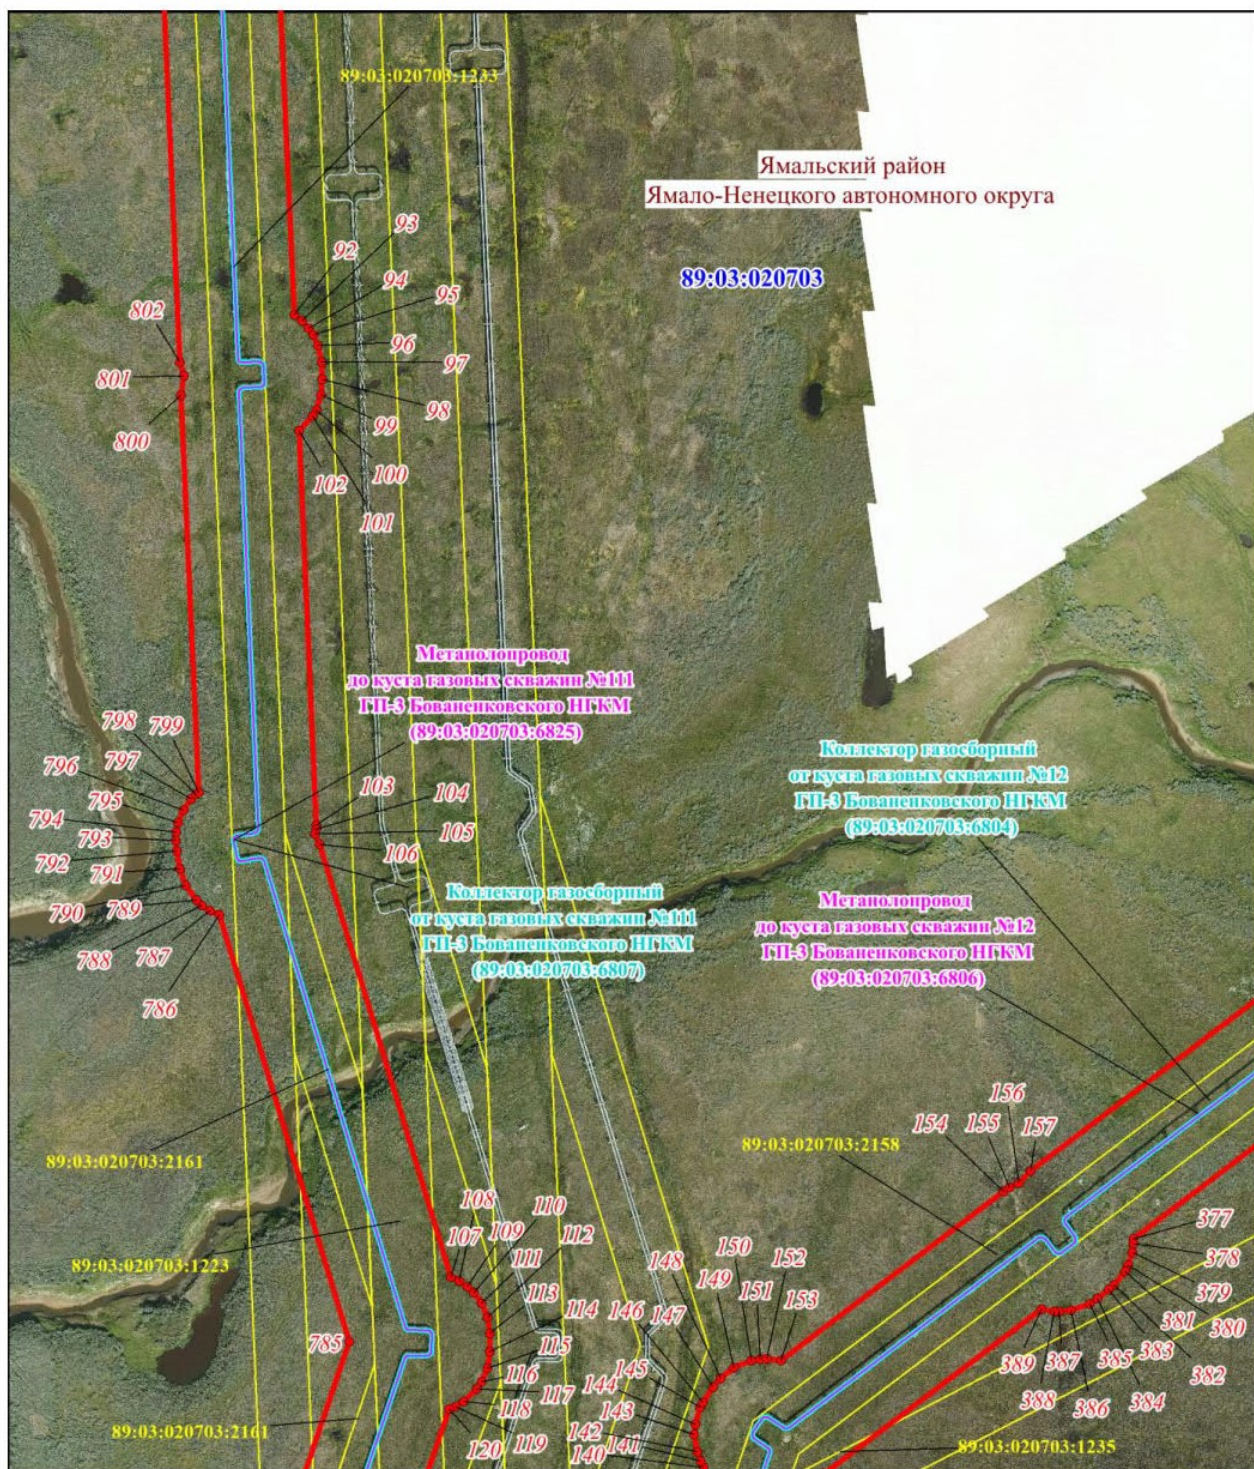

Масштаб 1: 3000

Схема расположения границ публичного сервитута


Выносной лист № 9

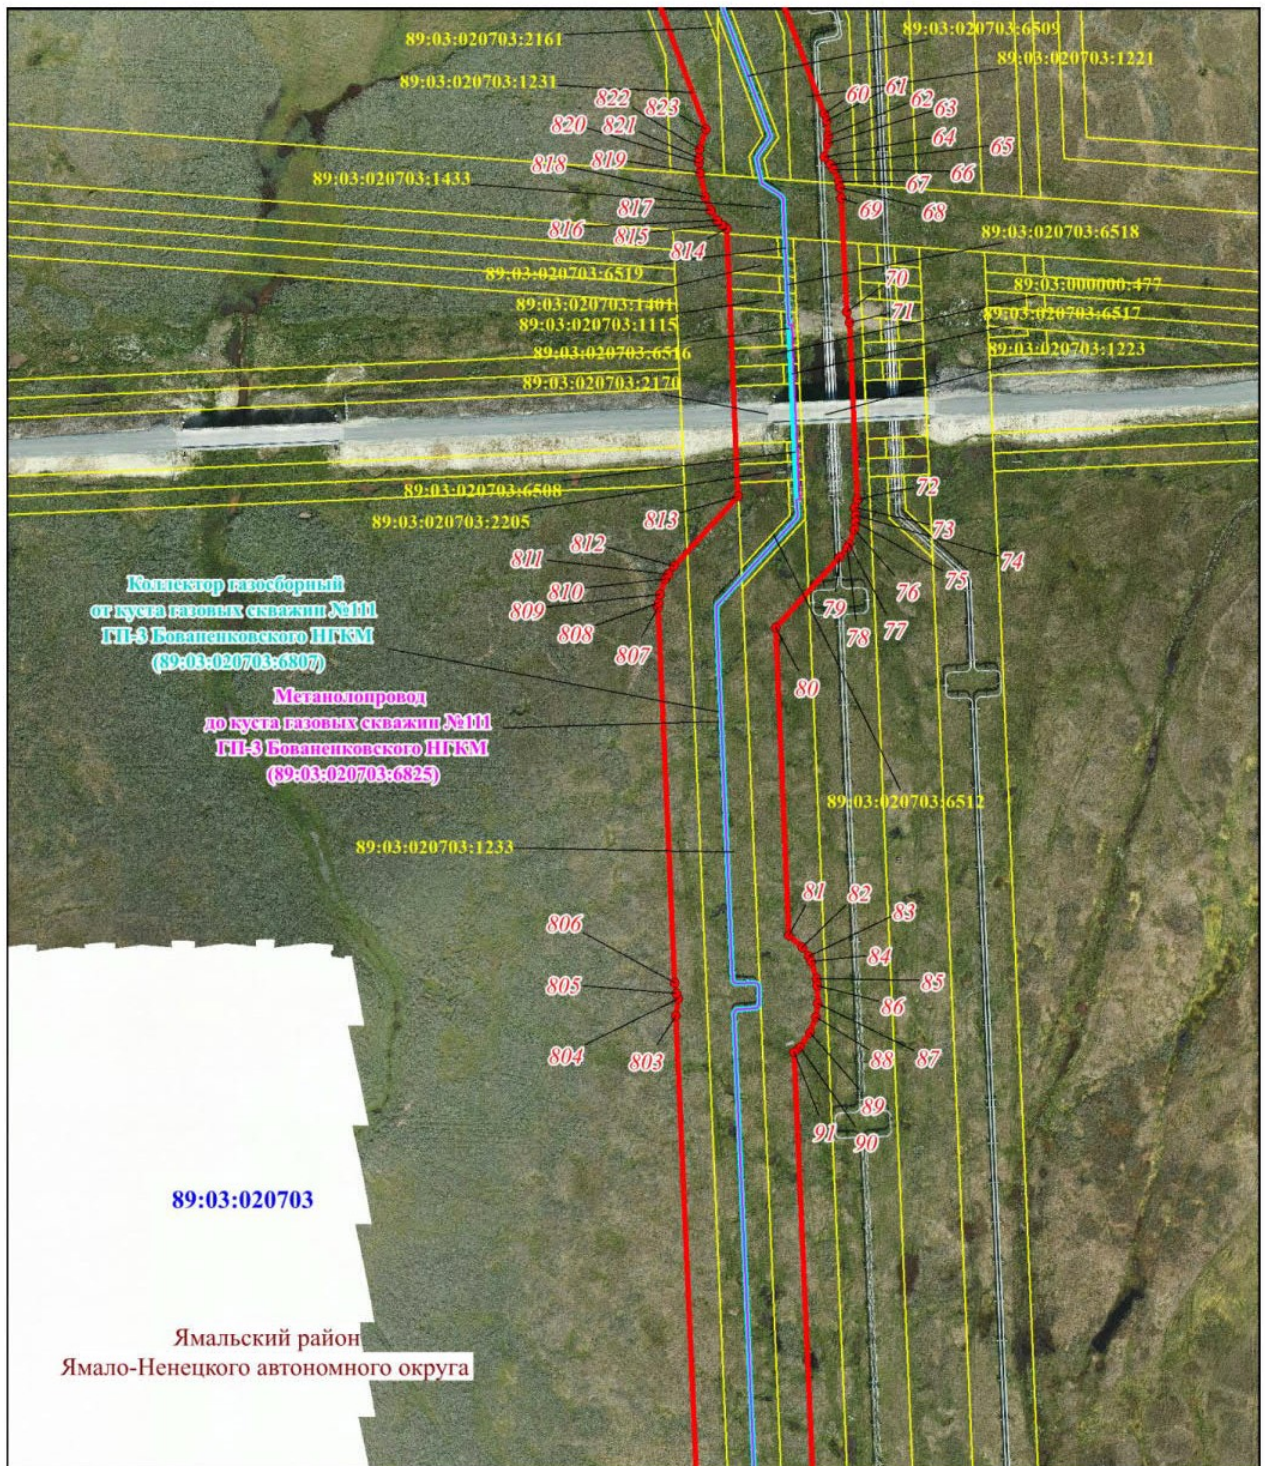

Масштаб 1: 3000

Схема расположения границ публичного сервитута


Выносной лист № 10

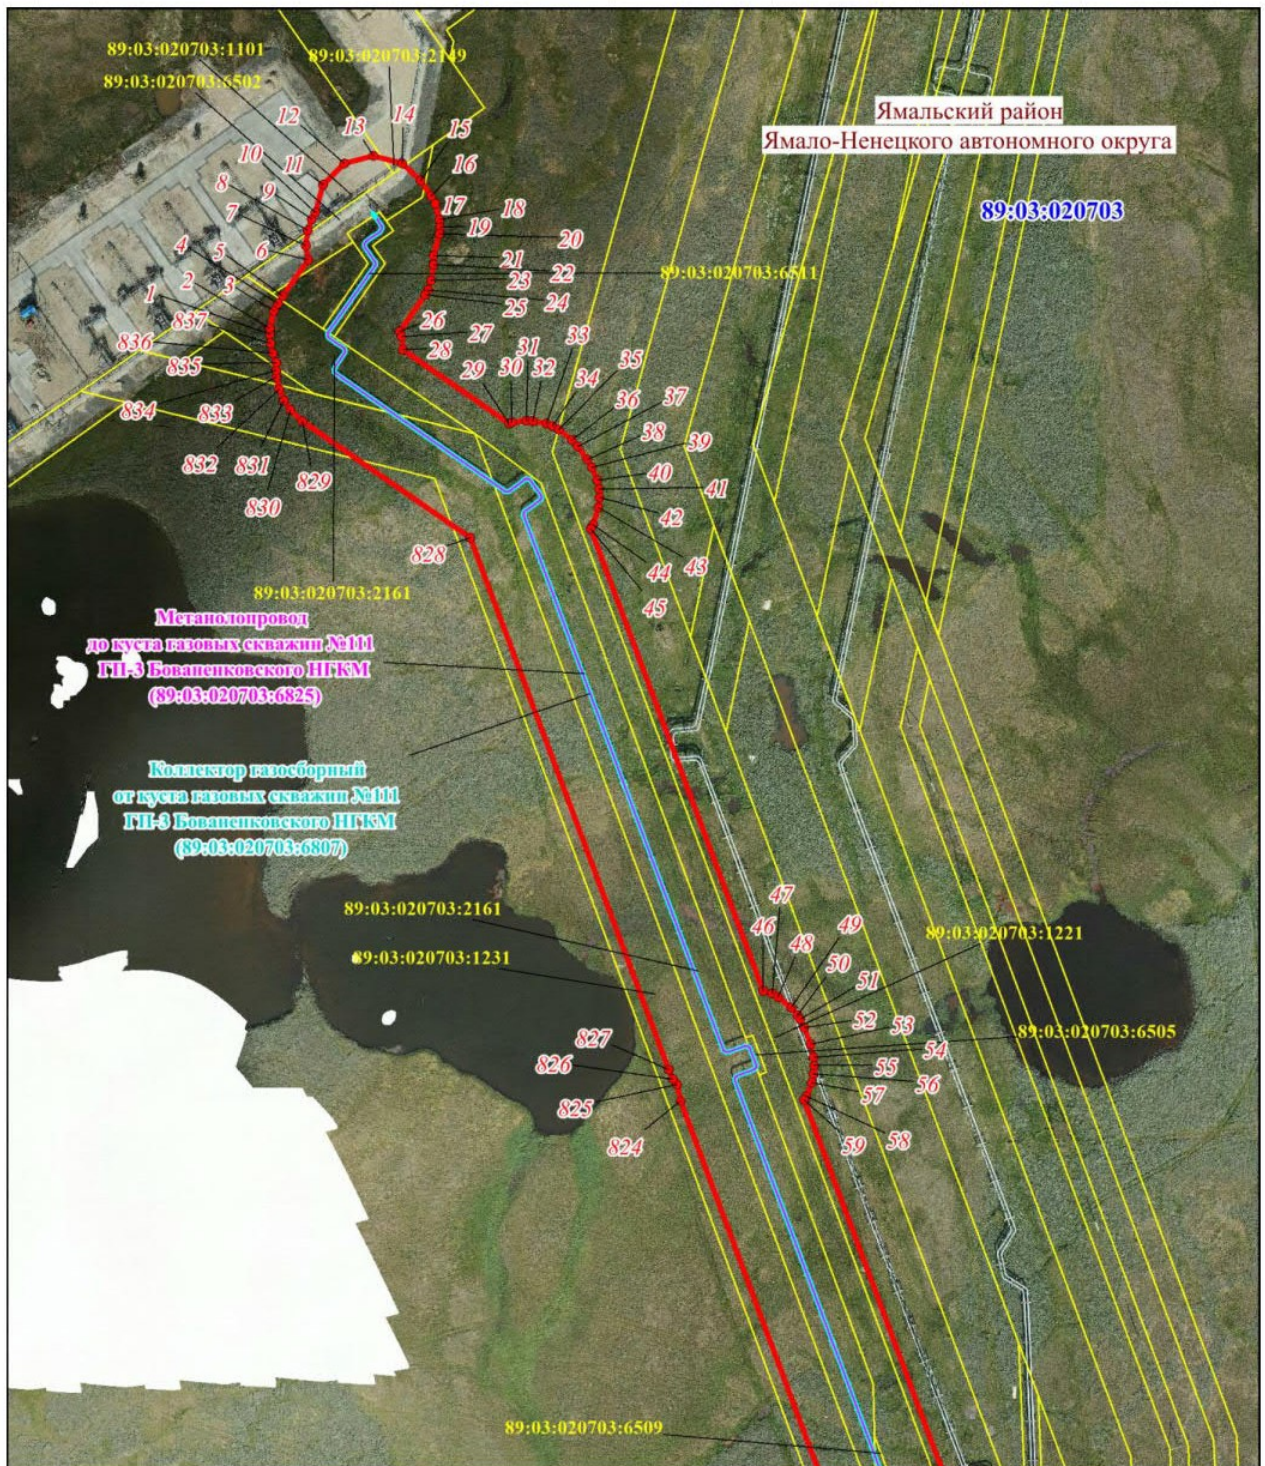

Масштаб 1: 3000

Схема расположения границ публичного сервитута


Выносной лист № 11

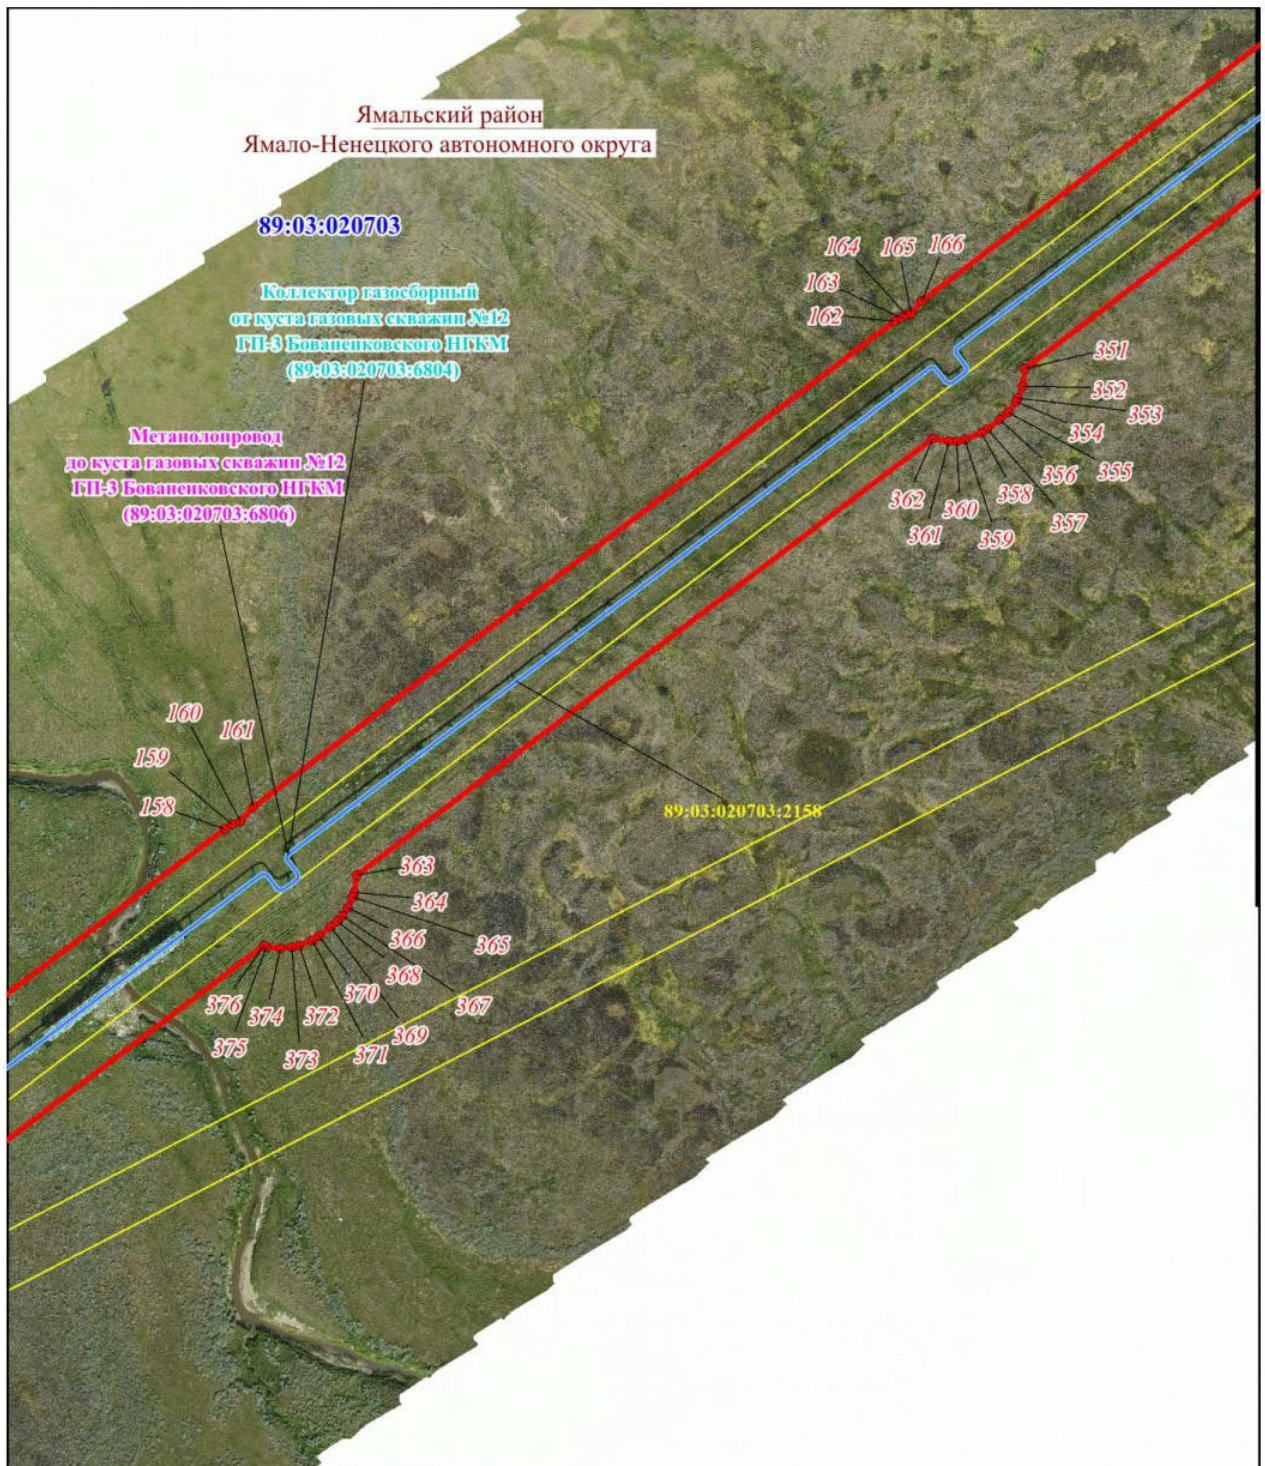

Масштаб 1: 3000

Схема расположения границ публичного сервитута


Выносной лист № 12

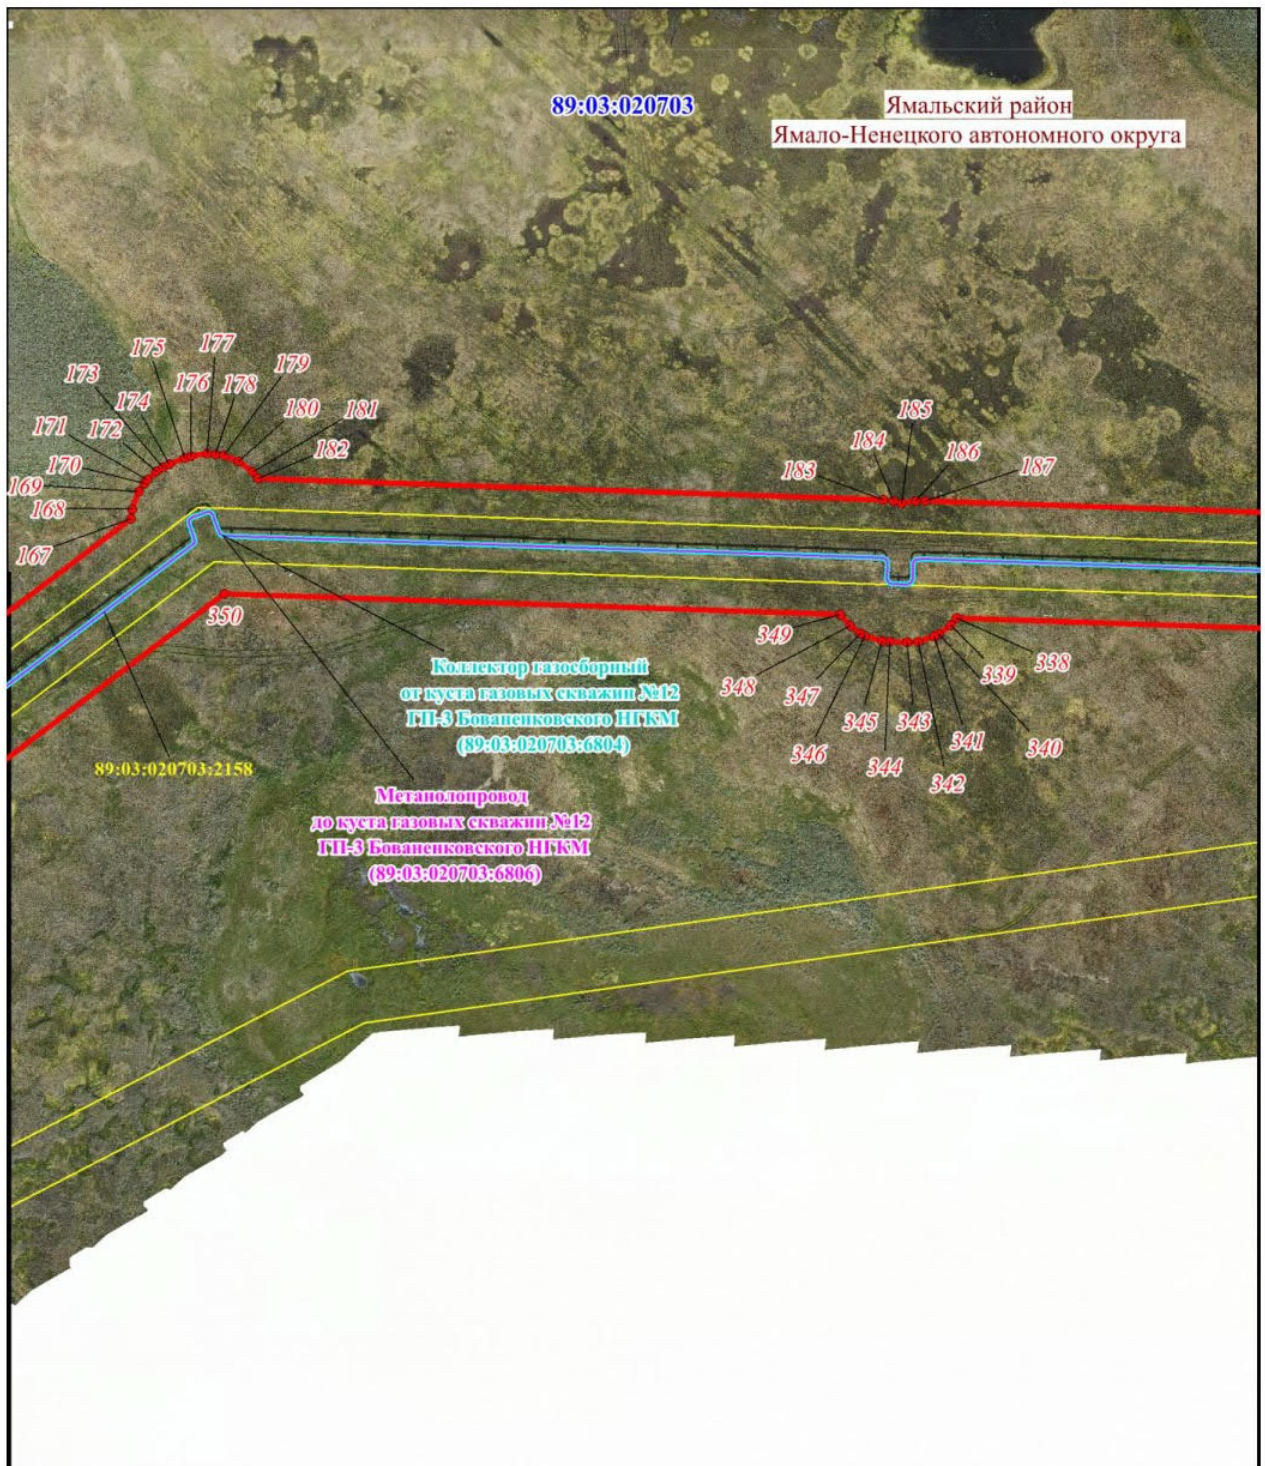

Масштаб 1: 3000

Схема расположения границ публичного сервитута


Выносной лист № 13

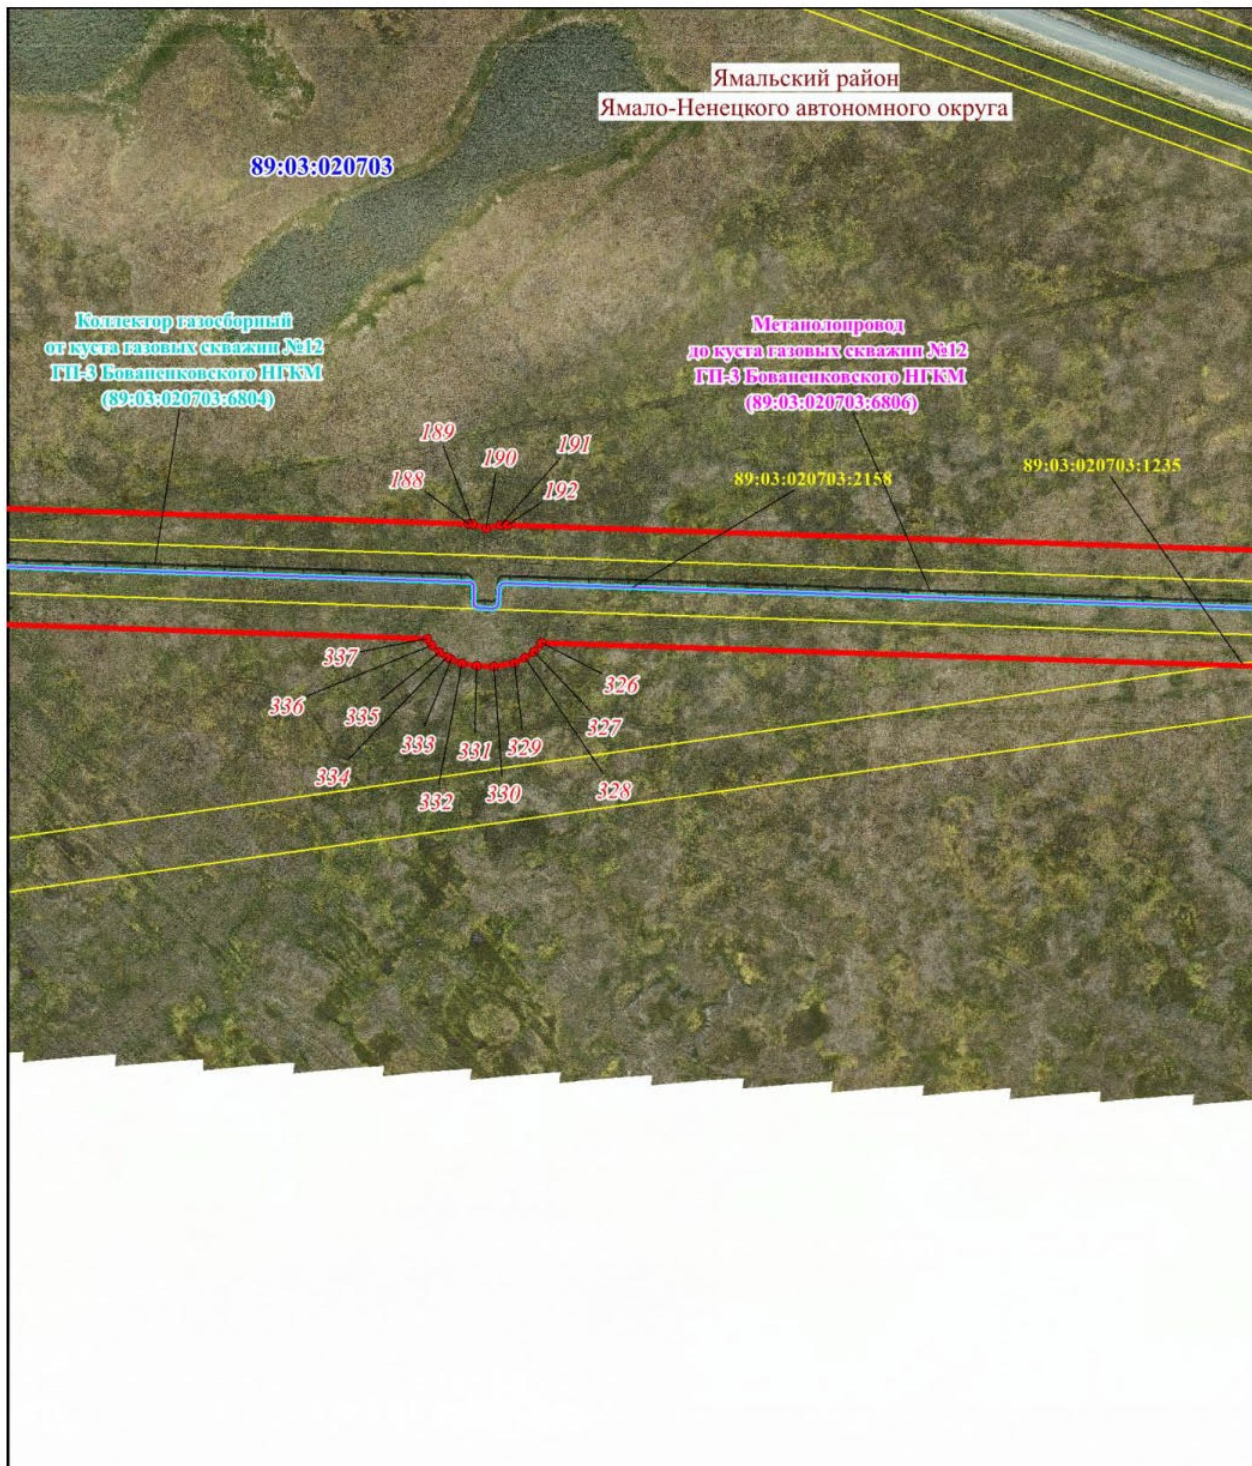

Масштаб 1: 3000

Схема расположения границ публичного сервитута



Выносной лист № 14

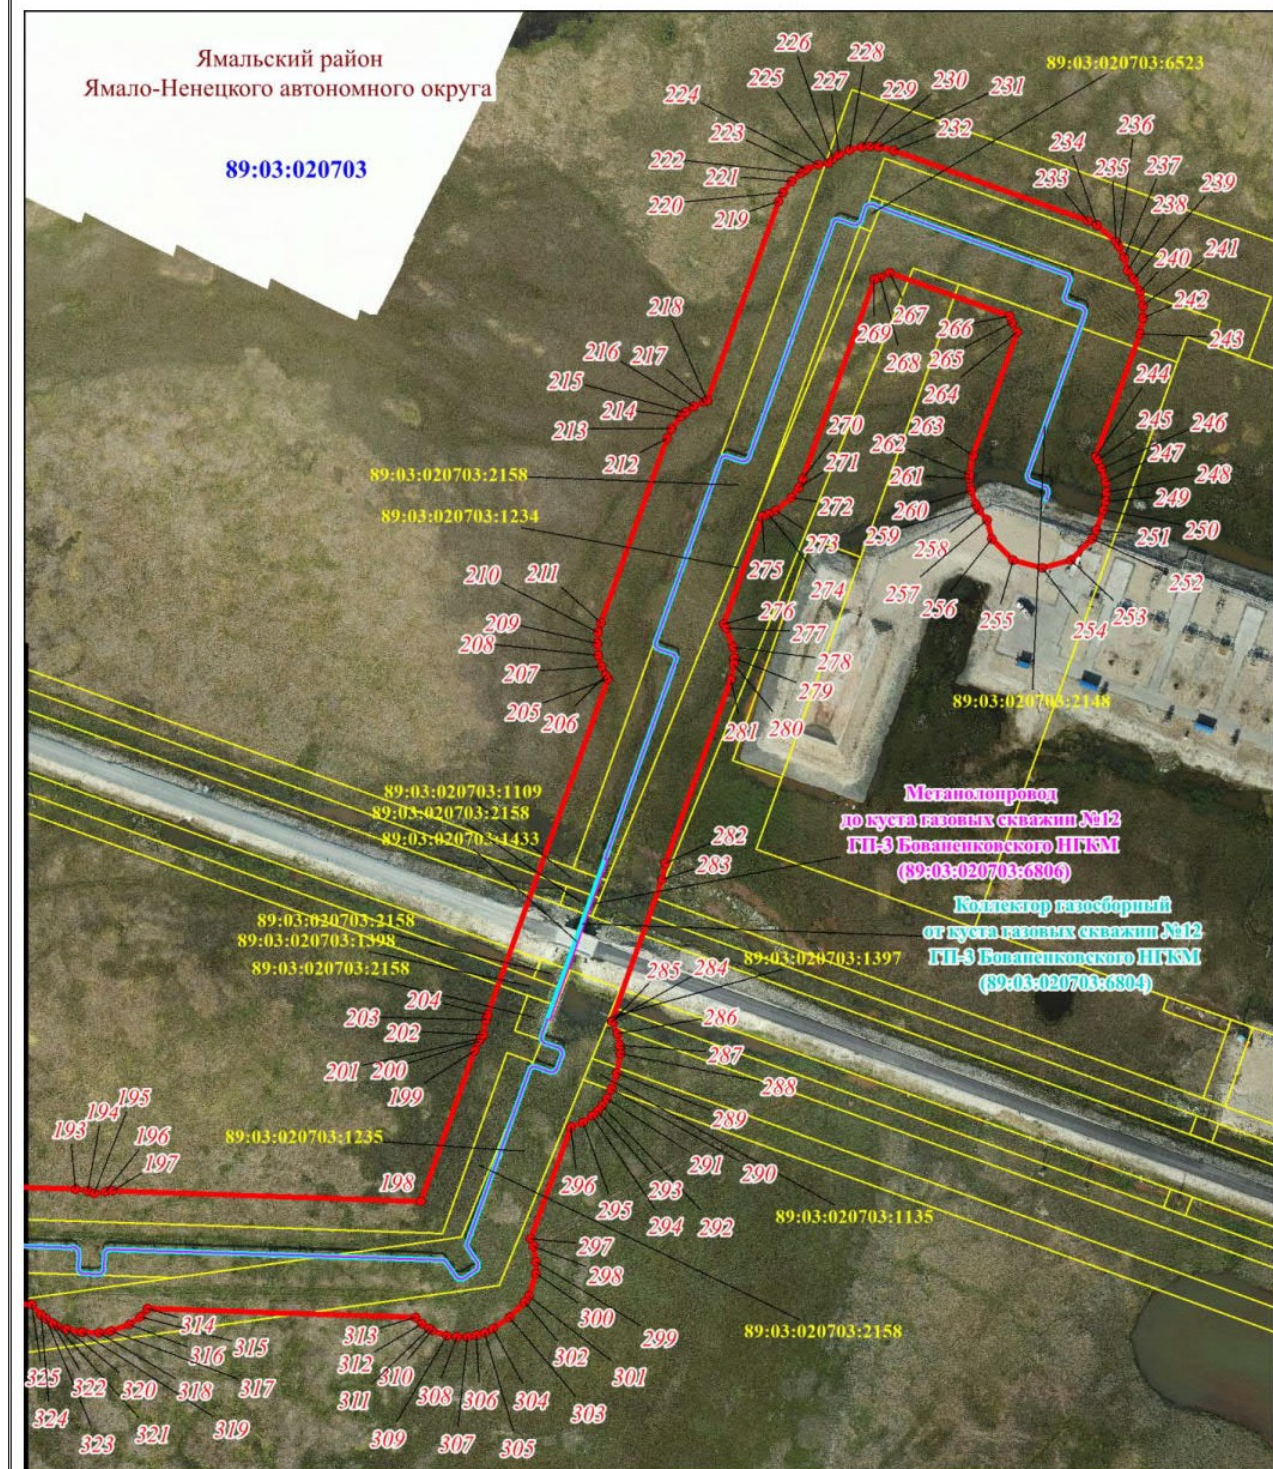

Масштаб 1: 3000

Схема расположения границ публичного сервитута

Используемые условные знаки и обозначения:

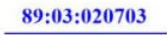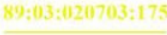	– граница проектируемого публичного сервитута,
	– граница и номер кадастрового квартала,
	– граница муниципального образования,
	– граница и номер земельного участка, учтенного в ЕГРН,
	– характерная точка объекта,
	– Сеть электроснабжения коллектора газосборного от куста газовых скважин,
	– Метанолопровод до куста газовых скважин,
	– Коллектор газосборный от куста газовых скважин