

**МУНИЦИПАЛЬНЫЙ ОКРУГ ЯМАЛЬСКИЙ РАЙОН
ЯМАЛО-НЕНЕЦКОГО АВТОНОМНОГО ОКРУГА
АДМИНИСТРАЦИЯ ЯМАЛЬСКОГО РАЙОНА
ПОСТАНОВЛЕНИЕ**

30 апреля 2026 г.

№ 327

с. Яр-Сале

Об установлении публичного сервитута

Рассмотрев ходатайство общества с ограниченной ответственностью «Газпром добыча Надым», представляющего интересы публичного акционерного общества «Газпром», от 25 марта 2026 года № 03/0911-2369, об установлении публичного сервитута, в соответствии со статьей 3.6 Федерального закона от 25 октября 2001 года № 137-ФЗ «О введении в действие Земельного кодекса Российской Федерации», руководствуясь частью 4 статьи 44 Устава муниципального округа Ямальский район Ямало-Ненецкого автономного округа, Администрация Ямальского района **п о с т а н о в л я е т**:

1. Установить публичный сервитут площадью 248,1679 га, в интересах публичного акционерного общества «Газпром» (ОГРН 1027700070518), сроком на 49 (сорок девять) лет в целях эксплуатации существующего линейного объекта «Внутрипромысловый конденсатопровод от склада ГСМ на станции Карская до ГП-2 Бованенковского НГКМ» с кадастровым номером 89:03:000000:1104 (в границах охранной зоны с реестровым номером 89:03-6.3698) и его неотъемлемых технологических частей - объектов недвижимости:

линия электропередачи 10 кВ к крановому узлу № 2 внутрипромысловых трубопроводов от склада ГСМ на станции Карская Бованенковского НГКМ с кадастровым номером 89:03:020704:1188 (в границах охранной зоны с реестровым номером 89:03-6.1903);

линия электропередачи 10 кВ к крановому узлу № 3 внутрипромысловых трубопроводов от склада ГСМ на станции Карская Бованенковского НГКМ с кадастровым номером 89:03:020704:1190 (в границах охранной зоны с реестровым номером 89:03-6.1902);

линия электропередачи 10 кВ к крановому узлу № 4 внутрипромысловых трубопроводов от склада ГСМ на станции Карская Бованенковского НГКМ с кадастровым номером 89:03:020703:5312 (в границах охранной зоны с реестровым номером 89:03-6.1901);

площадка кранового узла № 2 внутрипромысловых трубопроводов от склада ГСМ на станции Карская Бованенковского НГКМ с кадастровым номером 89:03:020704:1206 (границы сформированы исходя из фактического местоположения конструктивных элементов площадки кранового узла);

площадка кранов метанолопровода и продуктопровода кранового узла № 3 внутрипромысловых трубопроводов от склада ГСМ на станции Карская Бованенковского НГКМ с кадастровым номером 89:03:020704:1191 (границы сформированы исходя из фактического местоположения конструктивных

элементов площадки кранового узла);

площадка блочно-комплектного устройства кранового узла № 3 внутрипромысловых трубопроводов от склада ГСМ на станции Карская Бованенковского НГКМ с кадастровым номером 89:03:020704:1207 (границы сформированы исходя из фактического местоположения конструктивных элементов площадки кранового узла);

площадка и съезд к крановому узлу № 3 внутрипромысловых трубопроводов от склада ГСМ на станции Карская Бованенковского НГКМ с кадастровым номером 89:03:020704:1208 (границы сформированы исходя из фактического местоположения конструктивных элементов площадки кранового узла);

площадка кранов конденсатопровода кранового узла № 3 внутрипромысловых трубопроводов от склада ГСМ на станции Карская Бованенковского НГКМ с кадастровым номером 89:03:020704:1192 (границы сформированы исходя из фактического местоположения конструктивных элементов площадки кранового узла);

площадка кранов метанолопровода и продуктопровода кранового узла №4 внутрипромысловых трубопроводов от склада ГСМ на станции Карская Бованенковского НГКМ с кадастровым номером 89:03:020703:5313 (границы сформированы исходя из фактического местоположения конструктивных элементов площадки кранового узла);

площадка кранов конденсатопровода кранового узла № 4 внутрипромысловых трубопроводов от склада ГСМ на станции Карская Бованенковского НГКМ с кадастровым номером 89:03:020703:5314 (границы сформированы исходя из фактического местоположения конструктивных элементов площадки кранового узла);

площадка блочно-комплектного устройства кранового узла № 4 внутрипромысловых трубопроводов от склада ГСМ на станции Карская Бованенковского НГКМ с кадастровым номером 89:03:020703:5408 (границы сформированы исходя из фактического местоположения конструктивных элементов площадки кранового узла);

площадка кранового узла № 5 внутрипромысловых трубопроводов от склада ГСМ на станции Карская Бованенковского НГКМ с кадастровым номером 89:03:020703:5320 (границы сформированы исходя из фактического местоположения конструктивных элементов площадки кранового узла);

площадка блочно-комплектного устройства кранового узла № 5 внутрипромысловых трубопроводов от склада ГСМ на станции Карская Бованенковского НГКМ с кадастровым номером 89:03:020703:5321 (границы сформированы исходя из фактического местоположения конструктивных элементов площадки кранового узла);

подъездная автомобильная дорога к крановому узлу № 5 внутрипромысловых трубопроводов от склада ГСМ на станции Карская Бованенковского НГКМ с кадастровым номером 89:03:020703:5322 (границы сформированы исходя из фактического местоположения конструктивных элементов автомобильной дороги);

в границах охранной зоны согласно требованиям к границам установления охранных зон объектов электросетевого хозяйства в соответствии с пунктом 5 Правил установления охранных зон объектов электросетевого хозяйства и особых условий использования земельных участков, расположенных в границах таких зон, утвержденных постановлением Правительства Российской Федерации от 24 февраля 2009 года № 160

«О порядке установления охранных зон объектов электросетевого хозяйства и особых условий использования земельных участков, расположенных в границах таких зон»:

сети электроснабжения 0,4 кВ кранового узла № 2 внутрипромысловых трубопроводов от склада ГСМ на станции Карская Бованенковского НГКМ с кадастровым номером 89:03:020704:1187;

сети электроснабжения 0,4 кВ кранового узла № 3 внутрипромысловых трубопроводов от склада ГСМ на станции Карская Бованенковского НГКМ с кадастровым номером 89:03:020704:1189;

сети электроснабжения 0,4 кВ кранового узла № 4 внутрипромысловых трубопроводов от склада ГСМ на станции Карская Бованенковского НГКМ с кадастровым номером 89:03:020703:5343;

линия электропередачи 6кВ к крановому узлу № 5 внутрипромысловых трубопроводов от склада ГСМ на станции Карская Бованенковского НГКМ с кадастровым номером 89:03:020703:5316;

сети электроснабжения 0,4 кВ кранового узла № 5 внутрипромысловых трубопроводов от склада ГСМ на станции Карская Бованенковского НГКМ с кадастровым номером 89:03:020703:5317, согласно приложению 1 к настоящему постановлению.

2. Прекратить право аренды публичного акционерного общества «Газпром» в отношении земельных участков согласно приложению 2 к настоящему постановлению.

3. Утвердить границы действия публичного сервитута в соответствии со схемой границ действия сервитута на кадастровом плане территории согласно приложению 3 к настоящему постановлению.

4. Публичному акционерному обществу «Газпром» после завершения эксплуатации объекта, для размещения которого установлен публичный сервитут, привести части земельных участков в состояние, пригодное для их дальнейшего использования, в соответствии с целевым назначением и видом разрешенного использования в сроки, предусмотренные пунктом 8 статьи 39.50 Земельного кодекса Российской Федерации.

5. Департаменту имущественных отношений Администрации Ямальского района:

1) направить копию настоящего постановления в федеральный орган исполнительной власти, уполномоченный на осуществление государственного кадастрового учета, государственной регистрации прав, ведение Единого государственного реестра недвижимости и предоставление сведений, содержащихся в Едином государственном реестре недвижимости, в целях внесения сведений о границах публичного сервитута в Единый государственный реестр недвижимости;

2) направить копию настоящего постановления в федеральный орган исполнительной власти, уполномоченный на осуществление государственного кадастрового учета, государственной регистрации прав, ведение Единого государственного реестра недвижимости и предоставление сведений, содержащихся в Едином государственном реестре недвижимости, в целях прекращения права аренды земельных участков, указанных в приложении 2 к настоящему постановлению.

6. Отделу документационного обеспечения Управления кадров и делопроизводства Администрации Ямальского района обеспечить опубликование настоящего постановления в сетевом издании «ЯТВ» (YAMALTV.ru) и размещение на официальном сайте муниципального округа

Ямальский район Ямало-Ненецкого автономного округа в
информационно - телекоммуникационной сети «Интернет»
(<https://yam.yanao.ru>).

7. Контроль за исполнением настоящего постановления возложить на
первого заместителя Главы Администрации Ямальского района.

Глава Ямальского района

А.И. Чуланов

Приложение 1
к постановлению Администрации
Ямальского района
от 30 апреля 2026 года № 327

Перечень земельных участков

№	кадастровый номер	арендатор
1	89:03:000000:61	—
2	89:03:000000:62	ПАО «Газпром»
3	89:03:000000:65	ПАО «Газпром»
4	89:03:000000:474	ПАО «Газпром»
5	89:03:000000:1563	ПАО «Газпром»
6	89:03:000000:1564	ПАО «Газпром»
7	89:03:000000:1565	ПАО «Газпром»
8	89:03:000000:1808	ПАО «Газпром»
9	89:03:000000:3368	ПАО «Газпром»
10	89:03:020703:1787	ПАО «Газпром»
11	89:03:020703:1788	ПАО «Газпром»
12	89:03:020703:1791	ПАО «Газпром»
13	89:03:020703:2067	ПАО «Газпром»
14	89:03:020703:2069	ПАО «Газпром»
15	89:03:020703:2070	ПАО «Газпром»
16	89:03:020703:2071	ПАО «Газпром»
17	89:03:020703:2072	ПАО «Газпром»
18	89:03:020703:2073	ПАО «Газпром»
19	89:03:020703:3168	ООО «Газпром добыча Надым»
20	89:03:020703:3169	ООО «Газпром добыча Надым»
21	89:03:020703:3171	ООО «Газпром добыча Надым»
22	89:03:020703:3557	ПАО «Газпром»
23	89:03:020703:3577	ПАО «Газпром»
24	89:03:020703:4384	—
25	89:03:020703:4385	ПАО «Газпром»
26	89:03:020703:4386	ПАО «Газпром»
27	89:03:020703:4911	ПАО «Газпром»
28	89:03:020703:4912	ООО «Газпромнефть-Заполярье»
29	89:03:020703:4914	ПАО «Газпром»
30	89:03:020703:5117	ПАО «Газпром»
31	89:03:020703:5120	ПАО «Газпром»
32	89:03:020703:5353	ПАО «Газпром»
33	89:03:020703:5383	ПАО «Газпром»
34	89:03:020703:5384	ПАО «Газпром»
35	89:03:020703:5570	ПАО «Газпром»
36	89:03:020703:5571	ПАО «Газпром»
37	89:03:020703:5926	ПАО «Газпром»
38	89:03:020703:5927	ПАО «Газпром»
39	89:03:020703:5928	ПАО «Газпром»
40	89:03:020703:5929	ПАО «Газпром»
41	89:03:020703:5943	—
42	89:03:020703:5944	—
43	89:03:020703:5978	ПАО «Газпром»

№	кадастровый номер	арендатор
44	89:03:020703:5979	ПАО «Газпром»
45	89:03:020703:5980	ПАО «Газпром»
46	89:03:020703:5985	ПАО «Газпром»
47	89:03:020703:5987	ПАО «Газпром»
48	89:03:020703:5989	ПАО «Газпром»
49	89:03:020703:5992	ПАО «Газпром»
50	89:03:020703:6006	—
51	89:03:020703:6007	ПАО «Газпром»
52	89:03:020703:6010	ПАО «Газпром»
53	89:03:020703:6923	ООО «Газпромнефть-Заполярье»
54	89:03:020703:7072	ПАО «Газпром»
55	89:03:020703:11892	ПАО «Газпром»
56	89:03:020703:11898	ПАО «Газпром»
57	89:03:020703:11899	ПАО «Газпром»
58	89:03:020704:220	—
59	89:03:020704:306	ПАО «Газпром»
60	89:03:020704:309	ПАО «Газпром»
61	89:03:020704:340	ПАО «Газпром»
62	89:03:020704:342	ПАО «Газпром»
63	89:03:020704:354	ПАО «Газпром»
64	89:03:020704:362	ПАО «Газпром»
65	89:03:020704:363	ПАО «Газпром»
66	89:03:020704:364	ПАО «Газпром»
67	89:03:020704:365	ПАО «Газпром»
68	89:03:020704:374	ПАО «Газпром»
69	89:03:020704:375	ПАО «Газпром»
70	89:03:020704:392	ПАО «Газпром»
71	89:03:020704:406	ПАО «Газпром»
72	89:03:020704:432	ПАО «Газпром»
73	89:03:020704:443	ПАО «Газпром»
74	89:03:020704:453	ПАО «Газпром»
75	89:03:020704:466	ПАО «Газпром»
76	89:03:020704:503	ПАО «Газпром»
77	89:03:020704:508	ПАО «Газпром»
78	89:03:020704:538	ПАО «Газпром»
79	89:03:020704:544	ПАО «Газпром»
80	89:03:020704:545	ПАО «Газпром»
81	89:03:020704:546	ПАО «Газпром»
82	89:03:020704:548	ПАО «Газпром»
83	89:03:020704:549	ПАО «Газпром»
84	89:03:020704:550	ПАО «Газпром»
85	89:03:020704:553	ПАО «Газпром»
86	89:03:020704:554	ПАО «Газпром»
87	89:03:020704:642	ПАО «Газпром»
88	89:03:020704:643	ПАО «Газпром»
89	89:03:020704:646	ПАО «Газпром»
90	89:03:020704:647	ПАО «Газпром»
91	89:03:020704:703	Муниципальное оленеводческое предприятие «Ярсаляинское» муниципального округа Ямальский район Ямало-Ненецкого автономного округа
92	89:03:020704:704	
93	89:03:020704:705	
94	89:03:020704:706	
95	89:03:020704:743	
		ПАО «Газпром»

№	кадастровый номер	арендатор
96	89:03:020704:784	ПАО «Газпром»
97	89:03:020704:788	ПАО «Газпром»
98	89:03:020704:790	ПАО «Газпром»
99	89:03:020704:792	ПАО «Газпром»
100	89:03:020704:793	ПАО «Газпром»
101	89:03:020704:796	ПАО «Газпром»
102	89:03:020704:799	ПАО «Газпром»
103	89:03:020704:800	ПАО «Газпром»
104	89:03:020704:801	ПАО «Газпром»
105	89:03:020704:802	ПАО «Газпром»
106	89:03:020704:803	ПАО «Газпром»
107	89:03:020704:804	ПАО «Газпром»
108	89:03:020704:850	ПАО «Газпром»
109	89:03:020704:1035	ПАО «Газпром»
110	89:03:020704:1046	ПАО «Газпром»
111	89:03:020704:1052	—
112	89:03:020704:1054	ПАО «Газпром»
113	89:03:020704:1055	ПАО «Газпром»
114	89:03:020704:1057	ПАО «Газпром»
115	89:03:020704:1058	ПАО «Газпром»
116	89:03:020704:1069	ПАО «Газпром»
117	89:03:020704:1071	ПАО «Газпром»
118	89:03:020704:1077	—
119	89:03:020704:1125	ПАО «Газпром»
120	89:03:020704:1126	ПАО «Газпром»
121	89:03:020704:1128	ПАО «Газпром»
122	89:03:020704:1129	ПАО «Газпром»
123	89:03:020704:1130	ПАО «Газпром»
124	89:03:020704:1131	ПАО «Газпром»
125	89:03:020704:1132	ПАО «Газпром»
126	89:03:020704:1287	ПАО «Газпром»
127	89:03:020704:1288	ПАО «Газпром»
128	89:03:020704:1294	ПАО «Газпром»
129	89:03:020704:1297	ПАО «Газпром»
130	89:03:020704:1299	ПАО «Газпром»
131	89:03:020704:1321	—
132	89:03:020704:1325	ПАО «Газпром»
133	89:03:020704:1409	ПАО «Газпром»
134	89:03:020704:1540	ПАО «Газпром»
135	89:03:020704:1543	ПАО «Газпром»
136	89:03:020704:1544	—
137	89:03:020704:1562	—
138	89:03:020704:1564	ПАО «Газпром»
139	89:03:020704:1565	ПАО «Газпром»
140	89:03:020704:1566	—
141	89:03:020704:1567	—
142	89:03:020704:1568	—
143	89:03:020704:1570	ПАО «Газпром»
144	89:03:020704:1571	—
145	89:03:020704:1573	—
146	89:03:020704:1584	—
147	89:03:020704:1607	—

№	кадастровый номер	арендатор
148	89:03:020704:1608	—
149	89:03:020704:1620	—
150	89:03:020704:1655	ПАО «Газпром»
151	89:03:020704:1657	ПАО «Газпром»
152	89:03:020704:1667	—
153	89:03:020704:1670	—
154	89:03:020704:1671	ПАО «Газпром»
155	89:03:020704:1673	—
156	89:03:020704:1675	ПАО «Газпром»
157	89:03:020704:1676	ПАО «Газпром»
158	89:03:020704:1681	ПАО «Газпром»
159	89:03:020704:1682	ПАО «Газпром»
160	89:03:020704:1683	—
161	89:03:020704:1691	ПАО «Газпром»
162	89:03:020704:1697	ПАО «Газпром»
163	89:03:020704:1699	ПАО «Газпром»
164	89:03:020704:1700	ПАО «Газпром»
165	89:03:020704:1755	—
166	89:03:020704:1779	—
167	89:03:020704:1780	—
168	89:03:020704:1796	ПАО «Газпром»
169	89:03:020704:1797	—
170	89:03:020704:1798	ПАО «Газпром»
171	89:03:020704:1834	ПАО «Газпром»
172	89:03:020704:1835	ПАО «Газпром»
173	89:03:020704:1836	ПАО «Газпром»
174	89:03:020704:1838	ПАО «Газпром»
175	89:03:020704:1839	ПАО «Газпром»
176	89:03:020704:1840	ПАО «Газпром»
177	89:03:020704:1900	—
178	89:03:020704:1962	—
179	89:03:020704:1978	—
180	89:03:020704:1979	ПАО «Газпром»
181	89:03:020704:1985	ПАО «Газпром»
182	89:03:020704:1986	—
183	89:03:020704:1988	—
184	89:03:020704:1989	ПАО «Газпром»
185	89:03:020704:1991	ПАО «Газпром»
186	89:03:020704:1993	—
187	89:03:020704:1997	—
188	89:03:020704:2018	ПАО «Газпром»
189	89:03:020704:2031	ПАО «Газпром»
190	89:03:020704:2082	ПАО «Газпром»
191	89:03:020704:2093	ПАО «Газпром»
192	89:03:020704:2095	—
193	89:03:020704:2096	ПАО «Газпром»
194	89:03:020704:2100	ПАО «Газпром»
195	89:03:020704:2102	—
196	89:03:020704:2166	ПАО «Газпром»
197	89:03:020704:2167	ПАО «Газпром»
198	89:03:020704:2252	ПАО «Газпром»
199	89:03:020704:2271	ПАО «Газпром»

№	кадастровый номер	арендатор
200	89:03:020704:2388	ПАО «Газпром»
201	89:03:020704:2399	ПАО «Газпром»
202	89:03:020704:2423	ПАО «Газпром»
203	89:03:020704:2426	ПАО «Газпром»
204	89:03:020704:2427	ПАО «Газпром»
205	89:03:020704:2428	ПАО «Газпром»
206	89:03:020704:2429	ПАО «Газпром»
207	89:03:020704:2430	ПАО «Газпром»
208	89:03:020704:2431	ПАО «Газпром»
209	89:03:020704:2432	ПАО «Газпром»
210	89:03:020704:2433	ПАО «Газпром»
211	89:03:020704:2434	ПАО «Газпром»
212	89:03:020704:2435	ПАО «Газпром»
213	89:03:020704:2471	ПАО «Газпром»
214	89:03:020704:2473	ПАО «Газпром»
215	89:03:020704:2476	—
216	89:03:020704:2478	ПАО «Газпром»
217	89:03:020704:2479	ПАО «Газпром»
218	89:03:020704:2480	ПАО «Газпром»
219	89:03:020704:2481	ПАО «Газпром»
220	89:03:020704:2482	ПАО «Газпром»
221	89:03:020704:2484	ПАО «Газпром»
222	89:03:020704:2485	ПАО «Газпром»
223	89:03:020704:2486	ПАО «Газпром»
224	89:03:020704:2487	ПАО «Газпром»
225	89:03:020704:2488	ПАО «Газпром»
226	89:03:020704:2489	ПАО «Газпром»
227	89:03:020704:2490	—
228	89:03:020704:2491	ПАО «Газпром»
229	89:03:020704:2493	ПАО «Газпром»
230	89:03:020704:2494	ПАО «Газпром»
231	89:03:020704:2495	ПАО «Газпром»
232	89:03:020704:2496	ПАО «Газпром»
233	89:03:020704:2497	ПАО «Газпром»
234	89:03:020704:2498	ПАО «Газпром»
235	89:03:020704:2499	ПАО «Газпром»
236	89:03:020704:2500	ПАО «Газпром»
237	89:03:020704:2501	—
238	89:03:020704:2502	—
239	89:03:020704:2503	—
240	89:03:020704:2504	ПАО «Газпром»
241	89:03:020704:2505	ПАО «Газпром»
242	89:03:020704:2506	ПАО «Газпром»
243	89:03:020704:2507	ПАО «Газпром»
244	89:03:020704:2509	ПАО «Газпром»
245	89:03:020704:2510	ПАО «Газпром»
246	89:03:020704:2511	ПАО «Газпром»
247	89:03:020704:2512	ПАО «Газпром»
248	89:03:020704:2513	ПАО «Газпром»
249	89:03:020704:2514	ПАО «Газпром»
250	89:03:020704:2515	ПАО «Газпром»
251	89:03:020704:2516	ПАО «Газпром»

№	кадастровый номер	арендатор
252	89:03:020704:2518	—
253	89:03:020704:2519	—
254	89:03:020704:2520	—
255	89:03:020704:2521	ПАО «Газпром»
256	89:03:020704:2523	ПАО «Газпром»
257	89:03:020704:2524	ПАО «Газпром»
258	89:03:020704:2525	ПАО «Газпром»
259	89:03:020704:2526	—
260	89:03:020704:2527	—
261	89:03:020704:2528	—
262	89:03:020704:2529	ПАО «Газпром»
263	89:03:020704:2530	ПАО «Газпром»
264	89:03:020704:2531	ПАО «Газпром»
265	89:03:020704:2532	ПАО «Газпром»
266	89:03:020704:2533	ПАО «Газпром»
267	89:03:020704:2534	ПАО «Газпром»
268	89:03:020704:2535	ПАО «Газпром»
269	89:03:020704:2537	ПАО «Газпром»
270	89:03:020704:2538	ПАО «Газпром»
271	89:03:020704:2539	ПАО «Газпром»
272	89:03:020704:2540	ПАО «Газпром»
273	89:03:020704:2541	—
274	89:03:020704:2542	—
275	89:03:020704:2543	ПАО «Газпром»
276	89:03:020704:2544	ПАО «Газпром»
277	89:03:020704:2545	ПАО «Газпром»
278	89:03:020704:2546	—
279	89:03:020704:2547	ПАО «Газпром»
280	89:03:020704:2548	ПАО «Газпром»
281	89:03:020704:2549	ПАО «Газпром»
282	89:03:020704:2550	ПАО «Газпром»
283	89:03:020704:2551	ПАО «Газпром»
284	89:03:020704:2552	ПАО «Газпром»
285	89:03:020704:2553	ПАО «Газпром»
286	89:03:020704:2555	ПАО «Газпром»
287	89:03:020704:2557	ПАО «Газпром»
288	89:03:020704:2558	ПАО «Газпром»
289	89:03:020704:2559	ПАО «Газпром»
290	89:03:020704:2560	ПАО «Газпром»
291	89:03:020704:2674	ПАО «Газпром»
292	89:03:020704:2675	ПАО «Газпром»
293	89:03:020704:2676	ПАО «Газпром»
294	89:03:020704:2677	ПАО «Газпром»
295	89:03:020704:2678	ПАО «Газпром»
296	89:03:020704:2680	ПАО «Газпром»
297	89:03:020704:2720	ПАО «Газпром»
298	89:03:020704:2730	ПАО «Газпром»
299	89:03:020704:2742	ПАО «Газпром»
300	89:03:020704:4915	—
301	89:03:020704:4916	—
302	89:03:020704:4918	ООО «Газпромнефть-Заполярье»
303	89:03:020704:4920	ООО «Газпромнефть-Заполярье»

№	кадастровый номер	арендатор
304	89:03:020704:4921	ООО «Газпромнефть-Заполярье»
305	89:03:020704:4937	—
306	89:03:020704:4950	—
307	89:03:020704:4958	—
308	89:03:020704:4990	—
309	89:03:020704:5020	—
310	89:03:020704:5031	—
311	89:03:020704:5034	—
312	89:03:020704:5036	—
313	89:03:020704:5037	—
314	89:03:020704:5040	—
315	89:03:020704:5046	—
316	89:03:020704:5049	—
317	89:03:020704:5051	—
318	89:03:020704:5056	—
319	89:03:020704:5058	—
320	89:03:020704:5059	—
321	89:03:020704:5060	—
322	89:03:020704:5062	—
323	89:03:020704:5075	—
324	89:03:020704:5076	—
325	89:03:020704:5077	—
326	89:03:020704:5080	—
327	89:03:020704:5084	ПАО «Газпром»
328	89:03:020704:5085	—
329	89:03:020704:5086	—
330	89:03:020704:5089	ПАО «Газпром»
331	89:03:020704:5105	—
332	89:03:020704:5106	—
333	89:03:020704:5107	—

Приложение 2
к постановлению Администрации
Ямальского района
от 30 апреля 2026 года № 327

Перечень земельных участков

№	кадастровый номер	правообладатель	категория земель	местоположение
1	89:03:000000:1565	публичное акционерное общество «Газпром», ИНН: 7736050003, договор аренды земельных участков от 04.09.2019 № 6450/з	земли промышленности и иного специального назначения	Ямало-Ненецкий автономный округ, Ямальский район, Бованенковское НГКМ
2	89:03:020703:2067	публичное акционерное общество «Газпром», ИНН: 7736050003, договор аренды земельных участков от 18.12.2023 № 8202/з		
3	89:03:020703:2072			
4	89:03:020703:2073			
5	89:03:020703:5353	публичное акционерное общество «Газпром», ИНН: 7736050003, договор аренды земельных участков от 20.09.2019 № 6502/з		
6	89:03:020703:5383			
7	89:03:020703:5384	публичное акционерное общество «Газпром», ИНН: 7736050003, договор аренды земельных участков от 20.01.2022 № 2253/з		
8	89:03:020703:5571	публичное акционерное общество «Газпром», ИНН: 7736050003, договор аренды земельных участков от 20.12.2019 № 6617/з		
9	89:03:020703:5926	публичное акционерное общество «Газпром», ИНН: 7736050003, договор аренды земельных участков от 20.09.2019 № 6502/з		
10	89:03:020703:5928			
11	89:03:020703:5929			
12	89:03:020703:5978	публичное акционерное общество «Газпром», ИНН: 7736050003, договор аренды земельных участков от 20.01.2022 № 2253/з		
13	89:03:020703:5979	публичное акционерное общество «Газпром», ИНН: 7736050003, договор аренды земельных участков от 04.09.2019 № 6450/з		
14	89:03:020703:5980			

№	кадастровый номер	правообладатель	категория земель	местоположение
15	89:03:020703:5985	публичное акционерное общество «Газпром», ИНН: 7736050003, договор аренды земельных участков от 20.01.2022 № 2253/з	земли промышленности и иного специального назначения	Ямало-Ненецкий автономный округ, Ямальский район, Бованенковское НГКМ
16	89:03:020703:5987			
17	89:03:020703:5989	публичное акционерное общество «Газпром», ИНН: 7736050003, договор аренды земельных участков от 04.09.2019 № 6450/з		
18	89:03:020703:5992	публичное акционерное общество «Газпром», ИНН: 7736050003, договор аренды земельных участков от 20.01.2022 № 2253/з		
19	89:03:020703:6007	публичное акционерное общество «Газпром», ИНН: 7736050003, договор аренды земельных участков от 04.09.2019 № 6450/з		
20	89:03:020703:6010			
21	89:03:020704:354	публичное акционерное общество «Газпром», ИНН: 7736050003, договор аренды земельных участков от 21.03.2018 № 5875/з		
22	89:03:020704:362			
23	89:03:020704:546			
24	89:03:020704:550			
25	89:03:020704:790	публичное акционерное общество «Газпром», ИНН: 7736050003, договор аренды земельных участков от 18.12.2023 № 8202/з		
26	89:03:020704:792			
27	89:03:020704:801			
28	89:03:020704:802			
29	89:03:020704:803			
30	89:03:020704:1071	публичное акционерное общество «Газпром», ИНН: 7736050003, договор аренды земельных участков от 21.12.2019 № 6619/з		
31	89:03:020704:1540	публичное акционерное общество «Газпром», ИНН: 7736050003, договор аренды земельных участков от 29.11.2018 № 6061/з		
32	89:03:020704:1691			
33	89:03:020704:1699			
34	89:03:020704:1700			
35	89:03:020704:1979	публичное акционерное общество «Газпром», ИНН: 7736050003, договор аренды земельных участков от 04.09.2019 № 6451/з		
36	89:03:020704:1985			
37	89:03:020704:2427	публичное акционерное общество «Газпром»,		

№	кадастровый номер	правообладатель	категория земель	местоположение
38	89:03:020704:2428	ИНН: 7736050003, договор аренды земельных участков от 20.09.2019 № 6502/з	земли промышленности и иного специального назначения	Ямало-Ненецкий автономный округ, Ямальский район, Бованенковское НГКМ
39	89:03:020704:2478	публичное акционерное общество «Газпром», ИНН: 7736050003, договор аренды земельных участков от 04.09.2019 № 6450/з		
40	89:03:020704:2479			
41	89:03:020704:2480			
42	89:03:020704:2481			
43	89:03:020704:2482			
44	89:03:020704:2484			
45	89:03:020704:2485			
46	89:03:020704:2488			
47	89:03:020704:2489			
48	89:03:020704:2493			
49	89:03:020704:2495			
50	89:03:020704:2496			
51	89:03:020704:2504			
52	89:03:020704:2505			
53	89:03:020704:2506			
54	89:03:020704:2521	публичное акционерное общество «Газпром», ИНН: 7736050003, договор аренды земельных участков от 20.09.2019 № 6502/з		
55	89:03:020704:2524	публичное акционерное общество «Газпром», ИНН: 7736050003, договор аренды земельных участков от 04.09.2019 № 6450/з		
56	89:03:020704:2525			
57	89:03:020704:2529	публичное акционерное общество «Газпром», ИНН: 7736050003, договор аренды земельных участков от 20.09.2019 № 6502/з		
58	89:03:020704:2530			
59	89:03:020704:2531			
60	89:03:020704:2532			
61	89:03:020704:2533			
62	89:03:020704:2534			
63	89:03:020704:2535			
64	89:03:020704:2537			

№	кадастровый номер	правообладатель	категория земель	местоположение
65	89:03:020704:2538	публичное акционерное общество «Газпром», ИНН: 7736050003, договор аренды земельных участков от 04.09.2019 № 6450/з	земли промышленности и иного специального назначения	Ямало-Ненецкий автономный округ, Ямальский район, Бованенковское НГКМ
66	89:03:020704:2539			
67	89:03:020704:2543			
68	89:03:020704:2544			
69	89:03:020704:2545			
70	89:03:020704:2547			
71	89:03:020704:2548			
72	89:03:020704:2551			
73	89:03:020704:2552			
74	89:03:020704:2555	публичное акционерное общество «Газпром», ИНН: 7736050003, договор аренды земельных участков от 20.09.2019 № 6502/з		
75	89:03:020704:2558			
76	89:03:020704:2559			
77	89:03:020704:2560	публичное акционерное общество «Газпром», ИНН: 7736050003, договор аренды земельных участков от 04.09.2019 № 6450/з		
78	89:03:020704:2674			
79	89:03:020704:2675			
80	89:03:020704:2680			

Приложение 3
к постановлению Администрации
Ямальского района
от ____ апреля 2026 года № ____

ГРАФИЧЕСКОЕ ОПИСАНИЕ

**местоположения границ населенных пунктов, территориальных
зон, особо охраняемых природных территорий, зон с особыми
условиями использования территории**

Публичный сервитут в отношении земель и земельных участков в целях эксплуатации существующего линейного объекта «Внутрипромысловый конденсатопровод от склада ГСМ на станции Карская до ГП-2 Бованенковского НГКМ» с кадастровым номером 89:03:000000:1104 и его неотъемлемых технологических частей: объектов недвижимости с кадастровыми номерами 89:03:020704:1188, 89:03:020704:1206, 89:03:020703:5312, 89:03:020703:5343, 89:03:020703:5317, 89:03:020704:1187, 89:03:020704:1189, 89:03:020703:5316, 89:03:020704:1190, 89:03:020703:5408, 89:03:020703:5321, 89:03:020703:5320, 89:03:020703:5314, 89:03:020704:1192, 89:03:020704:1207, 89:03:020704:1208, 89:03:020703:5313, 89:03:020704:1191, 89:03:020703:5322

(наименование объекта, местоположение границ которого описано (далее - объект))

Раздел 1

Сведения об объекте		
№ п/п	Характеристики объекта	Описание характеристик
1	2	3
1	Местоположение объекта	Ямало-Ненецкий автономный округ, Ямальский район.
2	Площадь объекта ± величина погрешности определения площади ($P \pm \Delta P$)	2 481 679 ± 551 м²
3	Иные характеристики объекта	Вид объекта реестра границ: Граница публичного сервитута Вид или наименование публичного сервитута по документу: Публичный сервитут в отношении земель и земельных участков в целях эксплуатации существующего линейного объекта «Внутрипромысловый конденсатопровод от склада ГСМ на станции Карская до ГП-2 Бованенковского НГКМ» с кадастровым номером 89:03:000000:1104 и его неотъемлемых технологических частей: объектов недвижимости с кадастровыми номерами 89:03:020704:1188, 89:03:020704:1206, 89:03:020703:5312, 89:03:020703:5343, 89:03:020703:5317, 89:03:020704:1187, 89:03:020704:1189, 89:03:020703:5316, 89:03:020704:1190, 89:03:020703:5408, 89:03:020703:5321, 89:03:020703:5320, 89:03:020703:5314, 89:03:020704:1192, 89:03:020704:1207, 89:03:020704:1208, 89:03:020703:5313, 89:03:020704:1191, 89:03:020703:5322 Содержание ограничений использования объектов недвижимости в пределах зоны или территории: Публичный сервитут в отношении земель и земельных участков в целях эксплуатации существующего линейного объекта «Внутрипромысловый конденсатопровод от склада ГСМ на станции Карская до ГП-2 Бованенковского НГКМ» с кадастровым номером 89:03:000000:1104 и его неотъемлемых технологических частей: объектов недвижимости с кадастровыми номерами 89:03:020704:1188, 89:03:020704:1206, 89:03:020703:5312, 89:03:020703:5343, 89:03:020703:5317, 89:03:020704:1187, 89:03:020704:1189, 89:03:020703:5316, 89:03:020704:1190, 89:03:020703:5408, 89:03:020703:5321, 89:03:020703:5320, 89:03:020703:5314, 89:03:020704:1192, 89:03:020704:1207, 89:03:020704:1208, 89:03:020703:5313, 89:03:020704:1191, 89:03:020703:5322, устанавливается сроком на 49 лет в пользу ПАО "Газпром" (ИНН 7736050003, ОГРН 1027700070518, Юридический адрес: 197229, г. Санкт-Петербург, Лахтинский проспект, д.2, к.3, стр. 1. Адрес электронной почты: gazprom@gazprom.ru).

Сведения о местоположении границ объекта					
1. Система координат МСК-89, зона 3					
2. Сведения о характерных точках границ объекта					
Обозначение характерных точек границ	Координаты, м		Метод определения координат характерной точки	Средняя квадратическая погрешность положения характерной точки (Mt), м	Описание обозначения точки на местности (при наличии)
	X	Y			
1	2	3	4	5	6
1	2 006 161,81	3 360 514,65	Аналитический метод	0,10	—
2	2 006 211,81	3 360 528,05	Аналитический метод	0,10	—
3	2 006 226,82	3 360 537,49	Аналитический метод	0,10	—
4	2 006 234,95	3 360 539,41	Аналитический метод	0,10	—
5	2 006 240,27	3 360 542,27	Аналитический метод	0,10	—
6	2 006 260,98	3 360 558,16	Аналитический метод	0,10	—
7	2 006 273,51	3 360 573,43	Аналитический метод	0,10	—
8	2 006 274,94	3 360 576,12	Аналитический метод	0,10	—
9	2 006 478,19	3 360 645,03	Аналитический метод	0,10	—
10	2 006 504,12	3 360 654,04	Аналитический метод	0,10	—
11	2 006 511,59	3 360 660,14	Аналитический метод	0,10	—
12	2 006 515,27	3 360 664,55	Аналитический метод	0,10	—
13	2 006 519,55	3 360 672,13	Аналитический метод	0,10	—
14	2 006 521,77	3 360 680,10	Аналитический метод	0,10	—
15	2 006 521,88	3 360 684,69	Аналитический метод	0,10	—
16	2 006 512,65	3 360 727,57	Аналитический метод	0,10	—
17	2 006 496,85	3 360 814,11	Аналитический метод	0,10	—
18	2 006 485,75	3 360 859,59	Аналитический метод	0,10	—
19	2 006 467,92	3 360 921,72	Аналитический метод	0,10	—
20	2 006 457,85	3 360 953,03	Аналитический метод	0,10	—
21	2 006 454,98	3 360 952,05	Аналитический метод	0,10	—
22	2 006 441,68	3 360 947,50	Аналитический метод	0,10	—
23	2 006 434,80	3 360 945,17	Аналитический метод	0,10	—
24	2 006 445,46	3 360 913,96	Аналитический метод	0,10	—
25	2 006 448,90	3 360 913,63	Аналитический метод	0,10	—
26	2 006 471,49	3 360 847,71	Аналитический метод	0,10	—
27	2 006 471,54	3 360 847,56	Аналитический метод	0,10	—
28	2 006 482,34	3 360 788,26	Аналитический метод	0,10	—
29	2 006 485,66	3 360 770,08	Аналитический метод	0,10	—
30	2 006 498,40	3 360 710,46	Аналитический метод	0,10	—
31	2 006 502,29	3 360 692,29	Аналитический метод	0,10	—
32	2 006 503,57	3 360 680,64	Аналитический метод	0,10	—
33	2 006 499,43	3 360 673,45	Аналитический метод	0,10	—
34	2 006 489,10	3 360 668,88	Аналитический метод	0,10	—
35	2 006 471,99	3 360 662,97	Аналитический метод	0,10	—
36	2 006 285,85	3 360 600,18	Аналитический метод	0,10	—
37	2 006 290,85	3 360 616,68	Аналитический метод	0,10	—
38	2 006 292,22	3 360 633,18	Аналитический метод	0,10	—
39	2 006 290,86	3 360 649,67	Аналитический метод	0,10	—
40	2 006 282,58	3 360 673,32	Аналитический метод	0,10	—
41	2 006 275,65	3 360 706,49	Аналитический метод	0,10	—
42	2 006 276,38	3 360 712,44	Аналитический метод	0,10	—
43	2 006 273,84	3 360 734,94	Аналитический метод	0,10	—
44	2 006 272,72	3 360 739,81	Аналитический метод	0,10	—
45	2 006 263,91	3 360 762,20	Аналитический метод	0,10	—
46	2 006 257,99	3 360 790,35	Аналитический метод	0,10	—
47	2 006 258,61	3 360 796,65	Аналитический метод	0,10	—

Сведения о местоположении границ объекта					
1	2	3	4	5	6
48	2 006 257,60	3 360 810,79	Аналитический метод	0,10	—
49	2 006 255,36	3 360 822,43	Аналитический метод	0,10	—
50	2 006 250,44	3 360 838,56	Аналитический метод	0,10	—
51	2 006 245,73	3 360 848,58	Аналитический метод	0,10	—
52	2 006 240,01	3 360 875,76	Аналитический метод	0,10	—
53	2 006 242,75	3 360 876,68	Аналитический метод	0,10	—
54	2 006 270,05	3 360 885,91	Аналитический метод	0,10	—
55	2 006 282,10	3 360 851,04	Аналитический метод	0,10	—
56	2 006 283,35	3 360 847,42	Аналитический метод	0,10	—
57	2 006 284,14	3 360 845,68	Аналитический метод	0,10	—
58	2 006 287,80	3 360 842,02	Аналитический метод	0,10	—
59	2 006 292,80	3 360 840,68	Аналитический метод	0,10	—
60	2 006 296,08	3 360 841,23	Аналитический метод	0,10	—
61	2 006 298,24	3 360 841,98	Аналитический метод	0,10	—
62	2 006 381,92	3 360 870,85	Аналитический метод	0,10	—
63	2 006 387,50	3 360 872,78	Аналитический метод	0,10	—
64	2 006 389,24	3 360 873,57	Аналитический метод	0,10	—
65	2 006 392,90	3 360 877,23	Аналитический метод	0,10	—
66	2 006 394,24	3 360 882,23	Аналитический метод	0,10	—
67	2 006 393,84	3 360 888,18	Аналитический метод	0,10	—
68	2 006 392,78	3 360 891,64	Аналитический метод	0,10	—
69	2 006 388,53	3 360 904,00	Аналитический метод	0,10	—
70	2 006 386,25	3 360 910,15	Аналитический метод	0,10	—
71	2 006 383,71	3 360 913,00	Аналитический метод	0,10	—
72	2 006 378,71	3 360 914,34	Аналитический метод	0,10	—
73	2 006 373,71	3 360 913,00	Аналитический метод	0,10	—
74	2 006 370,05	3 360 909,34	Аналитический метод	0,10	—
75	2 006 368,71	3 360 904,34	Аналитический метод	0,10	—
76	2 006 369,24	3 360 901,12	Аналитический метод	0,10	—
77	2 006 373,34	3 360 889,04	Аналитический метод	0,10	—
78	2 006 302,93	3 360 864,77	Аналитический метод	0,10	—
79	2 006 298,98	3 360 863,41	Аналитический метод	0,10	—
80	2 006 286,18	3 360 900,49	Аналитический метод	0,10	—
81	2 006 285,39	3 360 902,23	Аналитический метод	0,10	—
82	2 006 281,73	3 360 905,89	Аналитический метод	0,10	—
83	2 006 276,73	3 360 907,23	Аналитический метод	0,10	—
84	2 006 274,74	3 360 906,91	Аналитический метод	0,10	—
85	2 006 272,86	3 360 907,41	Аналитический метод	0,10	—
86	2 006 269,66	3 360 906,88	Аналитический метод	0,10	—
87	2 006 239,84	3 360 896,81	Аналитический метод	0,10	—
88	2 006 238,72	3 360 900,10	Аналитический метод	0,10	—
89	2 006 237,55	3 360 903,56	Аналитический метод	0,10	—
90	2 006 236,74	3 360 905,36	Аналитический метод	0,10	—
91	2 006 233,08	3 360 909,02	Аналитический метод	0,10	—
92	2 006 230,73	3 360 909,65	Аналитический метод	0,10	—
93	2 006 224,24	3 360 926,60	Аналитический метод	0,10	—
94	2 006 187,64	3 360 963,20	Аналитический метод	0,10	—
95	2 006 137,64	3 360 976,60	Аналитический метод	0,10	—
96	2 006 087,64	3 360 963,20	Аналитический метод	0,10	—
97	2 006 071,39	3 360 946,95	Аналитический метод	0,10	—
98	2 006 026,12	3 361 019,46	Аналитический метод	0,10	—
99	2 005 982,36	3 361 089,23	Аналитический метод	0,10	—
100	2 005 961,47	3 361 122,82	Аналитический метод	0,10	—
101	2 005 946,69	3 361 145,17	Аналитический метод	0,10	—
102	2 005 919,70	3 361 189,38	Аналитический метод	0,10	—

Раздел 2

Сведения о местоположении границ объекта					
1	2	3	4	5	6
103	2 005 861,87	3 361 280,66	Аналитический метод	0,10	—
104	2 005 755,87	3 361 449,60	Аналитический метод	0,10	—
105	2 005 650,74	3 361 617,32	Аналитический метод	0,10	—
106	2 005 546,17	3 361 784,06	Аналитический метод	0,10	—
107	2 005 442,41	3 361 949,56	Аналитический метод	0,10	—
108	2 005 360,47	3 362 081,42	Аналитический метод	0,10	—
109	2 005 358,68	3 362 095,55	Аналитический метод	0,10	—
110	2 005 354,17	3 362 109,11	Аналитический метод	0,10	—
111	2 005 348,25	3 362 121,16	Аналитический метод	0,10	—
112	2 005 340,24	3 362 133,99	Аналитический метод	0,10	—
113	2 005 318,39	3 362 156,53	Аналитический метод	0,10	—
114	2 005 307,91	3 362 163,45	Аналитический метод	0,10	—
115	2 005 282,16	3 362 173,86	Аналитический метод	0,10	—
116	2 005 267,84	3 362 176,41	Аналитический метод	0,10	—
117	2 005 257,26	3 362 176,97	Аналитический метод	0,10	—
118	2 005 238,87	3 362 175,28	Аналитический метод	0,10	—
119	2 005 216,22	3 362 168,11	Аналитический метод	0,10	—
120	2 005 206,53	3 362 165,04	Аналитический метод	0,10	—
121	2 005 024,72	3 362 108,33	Аналитический метод	0,10	—
122	2 004 872,76	3 362 061,15	Аналитический метод	0,10	—
123	2 004 797,08	3 362 037,64	Аналитический метод	0,10	—
124	2 004 718,81	3 362 013,25	Аналитический метод	0,10	—
125	2 004 566,51	3 361 965,89	Аналитический метод	0,10	—
126	2 004 338,48	3 361 894,94	Аналитический метод	0,10	—
127	2 004 262,45	3 361 871,31	Аналитический метод	0,10	—
128	2 004 183,88	3 361 846,89	Аналитический метод	0,10	—
129	2 004 111,16	3 361 824,47	Аналитический метод	0,10	—
130	2 003 954,83	3 361 775,61	Аналитический метод	0,10	—
131	2 003 916,29	3 361 763,87	Аналитический метод	0,10	—
132	2 003 895,18	3 361 754,77	Аналитический метод	0,10	—
133	2 003 711,19	3 361 641,99	Аналитический метод	0,10	—
134	2 003 707,97	3 361 651,99	Аналитический метод	0,10	—
135	2 003 671,37	3 361 688,59	Аналитический метод	0,10	—
136	2 003 621,37	3 361 701,99	Аналитический метод	0,10	—
137	2 003 611,61	3 361 701,51	Аналитический метод	0,10	—
138	2 003 591,73	3 361 699,56	Аналитический метод	0,10	—
139	2 003 588,61	3 361 702,67	Аналитический метод	0,10	—
140	2 003 583,62	3 361 704,00	Аналитический метод	0,10	—
141	2 003 580,32	3 361 703,44	Аналитический метод	0,10	—
142	2 003 560,45	3 361 696,49	Аналитический метод	0,10	—
143	2 003 554,84	3 361 695,94	Аналитический метод	0,10	—
144	2 003 546,97	3 361 718,03	Аналитический метод	0,10	—
145	2 003 536,06	3 361 750,71	Аналитический метод	0,10	—
146	2 003 538,92	3 361 776,82	Аналитический метод	0,10	—
147	2 003 542,36	3 361 802,64	Аналитический метод	0,10	—
148	2 003 569,54	3 361 845,34	Аналитический метод	0,10	—
149	2 003 599,50	3 361 891,70	Аналитический метод	0,10	—
150	2 003 629,24	3 361 937,73	Аналитический метод	0,10	—
151	2 003 657,45	3 361 981,41	Аналитический метод	0,10	—
152	2 003 687,84	3 362 028,44	Аналитический метод	0,10	—
153	2 003 717,15	3 362 073,84	Аналитический метод	0,10	—
154	2 003 742,86	3 362 113,63	Аналитический метод	0,10	—
155	2 003 768,18	3 362 152,82	Аналитический метод	0,10	—
156	2 003 797,50	3 362 198,19	Аналитический метод	0,10	—
157	2 003 827,33	3 362 244,38	Аналитический метод	0,10	—

Сведения о местоположении границ объекта					
1	2	3	4	5	6
158	2 003 856,10	3 362 288,92	Аналитический метод	0,10	—
159	2 003 885,96	3 362 335,15	Аналитический метод	0,10	—
160	2 003 915,72	3 362 381,21	Аналитический метод	0,10	—
161	2 003 945,88	3 362 427,89	Аналитический метод	0,10	—
162	2 003 975,33	3 362 473,47	Аналитический метод	0,10	—
163	2 004 005,17	3 362 519,65	Аналитический метод	0,10	—
164	2 004 035,21	3 362 566,16	Аналитический метод	0,10	—
165	2 004 065,10	3 362 612,43	Аналитический метод	0,10	—
166	2 004 090,09	3 362 650,58	Аналитический метод	0,10	—
167	2 004 099,29	3 362 644,65	Аналитический метод	0,10	—
168	2 004 108,78	3 362 638,32	Аналитический метод	0,10	—
169	2 004 109,36	3 362 637,97	Аналитический метод	0,10	—
170	2 004 114,36	3 362 636,63	Аналитический метод	0,10	—
171	2 004 119,35	3 362 637,97	Аналитический метод	0,10	—
172	2 004 122,95	3 362 641,51	Аналитический метод	0,10	—
173	2 004 134,95	3 362 661,67	Аналитический метод	0,10	—
174	2 004 139,58	3 362 668,85	Аналитический метод	0,10	—
175	2 004 144,86	3 362 677,70	Аналитический метод	0,10	—
176	2 004 146,20	3 362 682,71	Аналитический метод	0,10	—
177	2 004 144,86	3 362 687,71	Аналитический метод	0,10	—
178	2 004 141,19	3 362 691,37	Аналитический метод	0,10	—
179	2 004 139,32	3 362 692,52	Аналитический метод	0,10	—
180	2 004 134,33	3 362 693,85	Аналитический метод	0,10	—
181	2 004 129,33	3 362 692,52	Аналитический метод	0,10	—
182	2 004 125,90	3 362 689,24	Аналитический метод	0,10	—
183	2 004 120,43	3 362 680,68	Аналитический метод	0,10	—
184	2 004 116,08	3 362 673,35	Аналитический метод	0,10	—
185	2 004 110,51	3 362 664,66	Аналитический метод	0,10	—
186	2 004 091,29	3 362 677,04	Аналитический метод	0,10	—
187	2 004 086,30	3 362 678,38	Аналитический метод	0,10	—
188	2 004 081,30	3 362 677,04	Аналитический метод	0,10	—
189	2 004 077,87	3 362 673,75	Аналитический метод	0,10	—
190	2 004 046,45	3 362 624,50	Аналитический метод	0,10	—
191	2 004 016,54	3 362 578,22	Аналитический метод	0,10	—
192	2 003 986,59	3 362 531,85	Аналитический метод	0,10	—
193	2 003 956,71	3 362 485,59	Аналитический метод	0,10	—
194	2 003 927,29	3 362 440,04	Аналитический метод	0,10	—
195	2 003 897,05	3 362 393,23	Аналитический метод	0,10	—
196	2 003 867,31	3 362 347,20	Аналитический метод	0,10	—
197	2 003 837,44	3 362 300,97	Аналитический метод	0,10	—
198	2 003 808,67	3 362 256,44	Аналитический метод	0,10	—
199	2 003 778,83	3 362 210,24	Аналитический метод	0,10	—
200	2 003 749,51	3 362 164,87	Аналитический метод	0,10	—
201	2 003 724,15	3 362 125,59	Аналитический метод	0,10	—
202	2 003 698,50	3 362 085,89	Аналитический метод	0,10	—
203	2 003 669,11	3 362 040,42	Аналитический метод	0,10	—
204	2 003 638,78	3 361 993,47	Аналитический метод	0,10	—
205	2 003 610,57	3 361 949,78	Аналитический метод	0,10	—
206	2 003 580,79	3 361 903,68	Аналитический метод	0,10	—
207	2 003 550,88	3 361 857,39	Аналитический метод	0,10	—
208	2 003 521,58	3 361 812,65	Аналитический метод	0,10	—
209	2 003 521,28	3 361 812,17	Аналитический метод	0,10	—
210	2 003 520,00	3 361 808,25	Аналитический метод	0,10	—
211	2 003 516,85	3 361 779,51	Аналитический метод	0,10	—
212	2 003 513,01	3 361 750,63	Аналитический метод	0,10	—

Сведения о местоположении границ объекта					
1	2	3	4	5	6
213	2 003 512,91	3 361 749,31	Аналитический метод	0,10	—
214	2 003 513,49	3 361 745,96	Аналитический метод	0,10	—
215	2 003 526,02	3 361 710,70	Аналитический метод	0,10	—
216	2 003 531,71	3 361 693,68	Аналитический метод	0,10	—
217	2 003 074,12	3 361 648,81	Аналитический метод	0,10	—
218	2 003 047,17	3 361 690,70	Аналитический метод	0,10	—
219	2 002 976,12	3 361 801,83	Аналитический метод	0,10	—
220	2 002 957,67	3 361 823,30	Аналитический метод	0,10	—
221	2 002 941,74	3 361 834,71	Аналитический метод	0,10	—
222	2 002 927,64	3 361 841,44	Аналитический метод	0,10	—
223	2 002 913,72	3 361 845,69	Аналитический метод	0,10	—
224	2 002 840,53	3 361 862,11	Аналитический метод	0,10	—
225	2 002 807,06	3 361 869,86	Аналитический метод	0,10	—
226	2 002 758,14	3 361 880,84	Аналитический метод	0,10	—
227	2 002 736,36	3 361 883,24	Аналитический метод	0,10	—
228	2 002 707,63	3 361 879,02	Аналитический метод	0,10	—
229	2 002 682,79	3 361 867,71	Аналитический метод	0,10	—
230	2 002 617,10	3 361 826,62	Аналитический метод	0,10	—
231	2 002 524,03	3 361 768,73	Аналитический метод	0,10	—
232	2 002 455,44	3 361 725,69	Аналитический метод	0,10	—
233	2 002 323,80	3 361 643,75	Аналитический метод	0,10	—
234	2 002 264,33	3 361 606,78	Аналитический метод	0,10	—
235	2 002 221,08	3 361 579,84	Аналитический метод	0,10	—
236	2 002 200,56	3 361 561,67	Аналитический метод	0,10	—
237	2 002 193,99	3 361 553,12	Аналитический метод	0,10	—
238	2 002 164,83	3 361 510,67	Аналитический метод	0,10	—
239	2 002 145,45	3 361 499,39	Аналитический метод	0,10	—
240	2 002 136,28	3 361 524,25	Аналитический метод	0,10	—
241	2 002 116,03	3 361 579,66	Аналитический метод	0,10	—
242	2 002 105,74	3 361 607,85	Аналитический метод	0,10	—
243	2 002 093,72	3 361 640,72	Аналитический метод	0,10	—
244	2 002 090,33	3 361 650,03	Аналитический метод	0,10	—
245	2 002 087,96	3 361 656,94	Аналитический метод	0,10	—
246	2 002 086,16	3 361 661,56	Аналитический метод	0,10	—
247	2 002 085,50	3 361 662,94	Аналитический метод	0,10	—
248	2 002 081,84	3 361 666,60	Аналитический метод	0,10	—
249	2 002 076,84	3 361 667,94	Аналитический метод	0,10	—
250	2 002 071,84	3 361 666,60	Аналитический метод	0,10	—
251	2 002 069,77	3 361 665,87	Аналитический метод	0,10	—
252	2 002 066,11	3 361 662,21	Аналитический метод	0,10	—
253	2 002 064,77	3 361 657,21	Аналитический метод	0,10	—
254	2 002 065,24	3 361 654,15	Аналитический метод	0,10	—
255	2 002 066,76	3 361 649,41	Аналитический метод	0,10	—
256	2 002 069,48	3 361 642,41	Аналитический метод	0,10	—
257	2 002 072,86	3 361 633,11	Аналитический метод	0,10	—
258	2 002 084,88	3 361 600,23	Аналитический метод	0,10	—
259	2 002 095,17	3 361 572,04	Аналитический метод	0,10	—
260	2 002 114,55	3 361 519,05	Аналитический метод	0,10	—
261	2 002 089,59	3 361 566,53	Аналитический метод	0,10	—
262	2 002 075,62	3 361 593,07	Аналитический метод	0,10	—
263	2 002 059,48	3 361 624,10	Аналитический метод	0,10	—
264	2 002 056,88	3 361 628,85	Аналитический метод	0,10	—
265	2 002 053,22	3 361 632,51	Аналитический метод	0,10	—
266	2 002 048,22	3 361 633,85	Аналитический метод	0,10	—
267	2 002 043,22	3 361 632,51	Аналитический метод	0,10	—

Сведения о местоположении границ объекта					
1	2	3	4	5	6
268	2 002 041,26	3 361 631,51	Аналитический метод	0,10	—
269	2 002 037,60	3 361 627,85	Аналитический метод	0,10	—
270	2 002 036,26	3 361 622,85	Аналитический метод	0,10	—
271	2 002 037,22	3 361 618,58	Аналитический метод	0,10	—
272	2 002 039,56	3 361 613,64	Аналитический метод	0,10	—
273	2 002 055,98	3 361 582,73	Аналитический метод	0,10	—
274	2 002 069,94	3 361 556,20	Аналитический метод	0,10	—
275	2 002 097,39	3 361 503,98	Аналитический метод	0,10	—
276	2 002 105,72	3 361 488,03	Аналитический метод	0,10	—
277	2 002 098,20	3 361 486,43	Аналитический метод	0,10	—
278	2 002 088,95	3 361 481,77	Аналитический метод	0,10	—
279	2 002 053,73	3 361 462,22	Аналитический метод	0,10	—
280	2 001 996,27	3 361 431,07	Аналитический метод	0,10	—
281	2 001 934,65	3 361 397,32	Аналитический метод	0,10	—
282	2 001 904,99	3 361 381,41	Аналитический метод	0,10	—
283	2 001 873,73	3 361 363,90	Аналитический метод	0,10	—
284	2 001 840,74	3 361 346,35	Аналитический метод	0,10	—
285	2 001 826,18	3 361 356,61	Аналитический метод	0,10	—
286	2 001 797,69	3 361 367,67	Аналитический метод	0,10	—
287	2 001 776,00	3 361 370,05	Аналитический метод	0,10	—
288	2 001 732,78	3 361 360,21	Аналитический метод	0,10	—
289	2 001 720,09	3 361 371,10	Аналитический метод	0,10	—
290	2 001 656,83	3 361 425,10	Аналитический метод	0,10	—
291	2 001 596,57	3 361 476,85	Аналитический метод	0,10	—
292	2 001 536,96	3 361 528,29	Аналитический метод	0,10	—
293	2 001 474,92	3 361 581,53	Аналитический метод	0,10	—
294	2 001 414,91	3 361 633,03	Аналитический метод	0,10	—
295	2 001 353,05	3 361 686,31	Аналитический метод	0,10	—
296	2 001 292,82	3 361 737,92	Аналитический метод	0,10	—
297	2 001 232,27	3 361 789,90	Аналитический метод	0,10	—
298	2 001 134,31	3 361 874,23	Аналитический метод	0,10	—
299	2 001 114,37	3 361 891,86	Аналитический метод	0,10	—
300	2 001 110,04	3 361 894,97	Аналитический метод	0,10	—
301	2 001 097,90	3 361 905,58	Аналитический метод	0,10	—
302	2 001 074,75	3 361 925,56	Аналитический метод	0,10	—
303	2 001 059,41	3 361 936,46	Аналитический метод	0,10	—
304	2 001 044,52	3 361 943,49	Аналитический метод	0,10	—
305	2 001 009,22	3 361 949,89	Аналитический метод	0,10	—
306	2 000 959,22	3 361 936,49	Аналитический метод	0,10	—
307	2 000 945,20	3 361 926,71	Аналитический метод	0,10	—
308	2 000 933,54	3 361 915,27	Аналитический метод	0,10	—
309	2 000 926,34	3 361 906,95	Аналитический метод	0,10	—
310	2 000 798,20	3 361 840,49	Аналитический метод	0,10	—
311	2 000 633,96	3 361 754,95	Аналитический метод	0,10	—
312	2 000 606,38	3 361 740,83	Аналитический метод	0,10	—
313	2 000 575,06	3 361 724,51	Аналитический метод	0,10	—
314	2 000 479,10	3 361 738,59	Аналитический метод	0,10	—
315	2 000 398,61	3 361 750,08	Аналитический метод	0,10	—
316	2 000 350,78	3 361 756,98	Аналитический метод	0,10	—
317	2 000 336,88	3 361 757,96	Аналитический метод	0,10	—
318	2 000 315,93	3 361 755,74	Аналитический метод	0,10	—
319	2 000 299,49	3 361 750,73	Аналитический метод	0,10	—
320	2 000 177,86	3 361 701,73	Аналитический метод	0,10	—
321	2 000 103,74	3 361 671,85	Аналитический метод	0,10	—
322	2 000 077,96	3 361 661,57	Аналитический метод	0,10	—

Сведения о местоположении границ объекта					
1	2	3	4	5	6
323	2 000 028,43	3 361 641,62	Аналитический метод	0,10	—
324	1 999 958,17	3 361 613,38	Аналитический метод	0,10	—
325	1 999 897,77	3 361 588,99	Аналитический метод	0,10	—
326	1 999 868,69	3 361 577,57	Аналитический метод	0,10	—
327	1 999 855,79	3 361 572,25	Аналитический метод	0,10	—
328	1 999 847,06	3 361 567,76	Аналитический метод	0,10	—
329	1 999 826,35	3 361 551,87	Аналитический метод	0,10	—
330	1 999 810,39	3 361 531,09	Аналитический метод	0,10	—
331	1 999 802,09	3 361 512,61	Аналитический метод	0,10	—
332	1 999 788,68	3 361 472,63	Аналитический метод	0,10	—
333	1 999 771,25	3 361 419,44	Аналитический метод	0,10	—
334	1 999 765,53	3 361 402,55	Аналитический метод	0,10	—
335	1 999 708,86	3 361 405,76	Аналитический метод	0,10	—
336	1 999 628,29	3 361 410,07	Аналитический метод	0,10	—
337	1 999 555,95	3 361 414,08	Аналитический метод	0,10	—
338	1 999 513,26	3 361 416,61	Аналитический метод	0,10	—
339	1 999 507,56	3 361 416,77	Аналитический метод	0,10	—
340	1 999 495,16	3 361 416,00	Аналитический метод	0,10	—
341	1 999 486,31	3 361 414,50	Аналитический метод	0,10	—
342	1 999 464,75	3 361 407,24	Аналитический метод	0,10	—
343	1 999 417,59	3 361 385,33	Аналитический метод	0,10	—
344	1 999 381,52	3 361 368,81	Аналитический метод	0,10	—
345	1 999 345,20	3 361 351,81	Аналитический метод	0,10	—
346	1 999 294,88	3 361 328,65	Аналитический метод	0,10	—
347	1 999 272,60	3 361 318,16	Аналитический метод	0,10	—
348	1 999 200,40	3 361 284,82	Аналитический метод	0,10	—
349	1 999 127,00	3 361 250,87	Аналитический метод	0,10	—
350	1 999 054,33	3 361 217,20	Аналитический метод	0,10	—
351	1 998 984,61	3 361 185,21	Аналитический метод	0,10	—
352	1 998 908,97	3 361 150,04	Аналитический метод	0,10	—
353	1 998 837,38	3 361 116,83	Аналитический метод	0,10	—
354	1 998 767,15	3 361 084,47	Аналитический метод	0,10	—
355	1 998 618,50	3 361 015,52	Аналитический метод	0,10	—
356	1 998 548,98	3 360 983,51	Аналитический метод	0,10	—
357	1 998 472,99	3 360 948,19	Аналитический метод	0,10	—
358	1 998 400,67	3 360 914,65	Аналитический метод	0,10	—
359	1 998 337,56	3 360 885,44	Аналитический метод	0,10	—
360	1 998 327,75	3 360 881,09	Аналитический метод	0,10	—
361	1 998 317,71	3 360 902,52	Аналитический метод	0,10	—
362	1 998 292,03	3 360 958,13	Аналитический метод	0,10	—
363	1 998 258,26	3 361 030,51	Аналитический метод	0,10	—
364	1 998 224,30	3 361 104,08	Аналитический метод	0,10	—
365	1 998 192,28	3 361 172,79	Аналитический метод	0,10	—
366	1 998 162,61	3 361 236,75	Аналитический метод	0,10	—
367	1 998 158,51	3 361 244,64	Аналитический метод	0,10	—
368	1 998 153,28	3 361 252,76	Аналитический метод	0,10	—
369	1 998 149,03	3 361 258,86	Аналитический метод	0,10	—
370	1 998 105,00	3 361 321,38	Аналитический метод	0,10	—
371	1 998 060,03	3 361 386,04	Аналитический метод	0,10	—
372	1 998 016,02	3 361 448,41	Аналитический метод	0,10	—
373	1 997 935,01	3 361 564,03	Аналитический метод	0,10	—
374	1 997 951,77	3 361 562,60	Аналитический метод	0,10	—
375	1 997 991,16	3 361 570,69	Аналитический метод	0,10	—
376	1 998 001,84	3 361 576,03	Аналитический метод	0,10	—
377	1 998 009,34	3 361 580,82	Аналитический метод	0,10	—

Сведения о местоположении границ объекта					
1	2	3	4	5	6
378	1 998 068,76	3 361 622,70	Аналитический метод	0,10	—
379	1 998 133,94	3 361 668,36	Аналитический метод	0,10	—
380	1 998 199,79	3 361 714,55	Аналитический метод	0,10	—
381	1 998 326,05	3 361 802,90	Аналитический метод	0,10	—
382	1 998 349,81	3 361 826,52	Аналитический метод	0,10	—
383	1 998 355,09	3 361 834,71	Аналитический метод	0,10	—
384	1 998 367,72	3 361 872,31	Аналитический метод	0,10	—
385	1 998 368,50	3 361 884,79	Аналитический метод	0,10	—
386	1 998 355,10	3 361 934,79	Аналитический метод	0,10	—
387	1 998 350,52	3 361 942,00	Аналитический метод	0,10	—
388	1 998 309,49	3 362 000,51	Аналитический метод	0,10	—
389	1 998 263,67	3 362 065,97	Аналитический метод	0,10	—
390	1 998 217,88	3 362 131,37	Аналитический метод	0,10	—
391	1 998 171,56	3 362 197,21	Аналитический метод	0,10	—
392	1 998 133,00	3 362 252,36	Аналитический метод	0,10	—
393	1 998 123,45	3 362 268,04	Аналитический метод	0,10	—
394	1 998 094,32	3 362 293,50	Аналитический метод	0,10	—
395	1 998 044,32	3 362 306,90	Аналитический метод	0,10	—
396	1 997 994,32	3 362 293,50	Аналитический метод	0,10	—
397	1 997 957,72	3 362 256,90	Аналитический метод	0,10	—
398	1 997 944,32	3 362 206,90	Аналитический метод	0,10	—
399	1 997 948,51	3 362 178,99	Аналитический метод	0,10	—
400	1 997 953,95	3 362 165,93	Аналитический метод	0,10	—
401	1 997 957,14	3 362 155,54	Аналитический метод	0,10	—
402	1 997 961,70	3 362 148,36	Аналитический метод	0,10	—
403	1 997 993,50	3 362 102,94	Аналитический метод	0,10	—
404	1 997 998,11	3 362 090,08	Аналитический метод	0,10	—
405	1 998 005,58	3 362 078,82	Аналитический метод	0,10	—
406	1 998 019,17	3 362 066,51	Аналитический метод	0,10	—
407	1 998 036,33	3 362 042,10	Аналитический метод	0,10	—
408	1 998 044,10	3 362 024,76	Аналитический метод	0,10	—
409	1 998 049,96	3 362 015,64	Аналитический метод	0,10	—
410	1 998 064,04	3 362 002,53	Аналитический метод	0,10	—
411	1 998 086,12	3 361 971,01	Аналитический метод	0,10	—
412	1 998 089,99	3 361 959,23	Аналитический метод	0,10	—
413	1 998 097,06	3 361 948,48	Аналитический метод	0,10	—
414	1 998 110,55	3 361 936,17	Аналитический метод	0,10	—
415	1 998 129,39	3 361 909,23	Аналитический метод	0,10	—
416	1 998 104,65	3 361 891,90	Аналитический метод	0,10	—
417	1 998 092,69	3 361 887,97	Аналитический метод	0,10	—
418	1 998 082,19	3 361 881,08	Аналитический метод	0,10	—
419	1 998 069,59	3 361 867,32	Аналитический метод	0,10	—
420	1 998 039,37	3 361 846,10	Аналитический метод	0,10	—
421	1 998 027,24	3 361 842,02	Аналитический метод	0,10	—
422	1 998 018,01	3 361 836,08	Аналитический метод	0,10	—
423	1 998 004,94	3 361 822,04	Аналитический метод	0,10	—
424	1 997 973,12	3 361 799,74	Аналитический метод	0,10	—
425	1 997 961,57	3 361 796,07	Аналитический метод	0,10	—
426	1 997 948,40	3 361 787,08	Аналитический метод	0,10	—
427	1 997 937,32	3 361 774,56	Аналитический метод	0,10	—
428	1 997 928,67	3 361 768,53	Аналитический метод	0,10	—
429	1 997 913,35	3 361 771,54	Аналитический метод	0,10	—
430	1 997 896,91	3 361 772,90	Аналитический метод	0,10	—
431	1 997 862,66	3 361 766,88	Аналитический метод	0,10	—
432	1 997 846,72	3 361 759,46	Аналитический метод	0,10	—

Сведения о местоположении границ объекта					
1	2	3	4	5	6
433	1 997 839,17	3 361 754,64	Аналитический метод	0,10	—
434	1 997 816,39	3 361 738,64	Аналитический метод	0,10	—
435	1 997 802,71	3 361 733,48	Аналитический метод	0,10	—
436	1 997 791,10	3 361 725,74	Аналитический метод	0,10	—
437	1 997 778,90	3 361 712,22	Аналитический метод	0,10	—
438	1 997 746,47	3 361 689,49	Аналитический метод	0,10	—
439	1 997 743,95	3 361 688,81	Аналитический метод	0,10	—
440	1 997 732,30	3 361 681,20	Аналитический метод	0,10	—
441	1 997 702,11	3 361 648,63	Аналитический метод	0,10	—
442	1 997 691,70	3 361 622,88	Аналитический метод	0,10	—
443	1 997 688,70	3 361 598,59	Аналитический метод	0,10	—
444	1 997 695,85	3 361 561,45	Аналитический метод	0,10	—
445	1 997 702,12	3 361 548,54	Аналитический метод	0,10	—
446	1 997 707,00	3 361 540,91	Аналитический метод	0,10	—
447	1 997 718,48	3 361 524,61	Аналитический метод	0,10	—
448	1 997 719,43	3 361 520,02	Аналитический метод	0,10	—
449	1 997 724,77	3 361 509,34	Аналитический метод	0,10	—
450	1 997 731,14	3 361 499,53	Аналитический метод	0,10	—
451	1 997 750,29	3 361 479,25	Аналитический метод	0,10	—
452	1 997 757,00	3 361 469,70	Аналитический метод	0,10	—
453	1 997 762,13	3 361 456,09	Аналитический метод	0,10	—
454	1 997 768,70	3 361 446,02	Аналитический метод	0,10	—
455	1 997 782,47	3 361 433,34	Аналитический метод	0,10	—
456	1 997 798,39	3 361 410,67	Аналитический метод	0,10	—
457	1 997 802,29	3 361 398,79	Аналитический метод	0,10	—
458	1 997 808,33	3 361 389,42	Аналитический метод	0,10	—
459	1 997 822,46	3 361 376,31	Аналитический метод	0,10	—
460	1 997 836,57	3 361 356,23	Аналитический метод	0,10	—
461	1 997 842,59	3 361 341,35	Аналитический метод	0,10	—
462	1 997 850,47	3 361 329,57	Аналитический метод	0,10	—
463	1 997 863,57	3 361 317,77	Аналитический метод	0,10	—
464	1 997 880,87	3 361 293,10	Аналитический метод	0,10	—
465	1 997 885,74	3 361 279,83	Аналитический метод	0,10	—
466	1 997 893,67	3 361 267,98	Аналитический метод	0,10	—
467	1 997 908,39	3 361 253,86	Аналитический метод	0,10	—
468	1 997 928,75	3 361 224,69	Аналитический метод	0,10	—
469	1 997 931,52	3 361 214,36	Аналитический метод	0,10	—
470	1 997 939,08	3 361 202,98	Аналитический метод	0,10	—
471	1 997 952,43	3 361 190,89	Аналитический метод	0,10	—
472	1 997 974,08	3 361 159,99	Аналитический метод	0,10	—
473	1 997 976,54	3 361 150,47	Аналитический метод	0,10	—
474	1 997 983,94	3 361 138,92	Аналитический метод	0,10	—
475	1 997 990,21	3 361 133,14	Аналитический метод	0,10	—
476	1 998 001,06	3 361 109,69	Аналитический метод	0,10	—
477	1 998 004,86	3 361 091,81	Аналитический метод	0,10	—
478	1 998 011,31	3 361 079,06	Аналитический метод	0,10	—
479	1 998 020,27	3 361 068,42	Аналитический метод	0,10	—
480	1 998 035,35	3 361 036,07	Аналитический метод	0,10	—
481	1 998 039,15	3 361 018,50	Аналитический метод	0,10	—
482	1 998 045,14	3 361 006,47	Аналитический метод	0,10	—
483	1 998 053,21	3 360 997,57	Аналитический метод	0,10	—
484	1 998 069,04	3 360 963,44	Аналитический метод	0,10	—
485	1 998 073,11	3 360 945,03	Аналитический метод	0,10	—
486	1 998 078,73	3 360 933,89	Аналитический метод	0,10	—
487	1 998 086,55	3 360 926,06	Аналитический метод	0,10	—

Сведения о местоположении границ объекта					
1	2	3	4	5	6
488	1 998 099,90	3 360 897,45	Аналитический метод	0,10	—
489	1 998 101,02	3 360 889,04	Аналитический метод	0,10	—
490	1 998 107,13	3 360 872,28	Аналитический метод	0,10	—
491	1 998 112,60	3 360 861,49	Аналитический метод	0,10	—
492	1 998 121,06	3 360 851,78	Аналитический метод	0,10	—
493	1 998 135,07	3 360 821,44	Аналитический метод	0,10	—
494	1 998 136,15	3 360 816,85	Аналитический метод	0,10	—
495	1 998 141,84	3 360 806,52	Аналитический метод	0,10	—
496	1 998 154,90	3 360 778,55	Аналитический метод	0,10	—
497	1 998 155,27	3 360 774,93	Аналитический метод	0,10	—
498	1 998 162,41	3 360 752,89	Аналитический метод	0,10	—
499	1 998 168,26	3 360 741,20	Аналитический метод	0,10	—
500	1 998 175,52	3 360 733,94	Аналитический метод	0,10	—
501	1 998 188,15	3 360 706,60	Аналитический метод	0,10	—
502	1 998 192,38	3 360 698,42	Аналитический метод	0,10	—
503	1 998 208,27	3 360 677,71	Аналитический метод	0,10	—
504	1 998 229,07	3 360 661,73	Аналитический метод	0,10	—
505	1 998 254,82	3 360 651,32	Аналитический метод	0,10	—
506	1 998 279,15	3 360 648,31	Аналитический метод	0,10	—
507	1 998 290,19	3 360 648,92	Аналитический метод	0,10	—
508	1 998 322,99	3 360 658,40	Аналитический метод	0,10	—
509	1 998 346,29	3 360 669,24	Аналитический метод	0,10	—
510	1 998 360,77	3 360 671,87	Аналитический метод	0,10	—
511	1 998 370,10	3 360 675,83	Аналитический метод	0,10	—
512	1 998 379,05	3 360 680,42	Аналитический метод	0,10	—
513	1 998 389,13	3 360 687,08	Аналитический метод	0,10	—
514	1 998 392,11	3 360 690,44	Аналитический метод	0,10	—
515	1 998 400,71	3 360 694,44	Аналитический метод	0,10	—
516	1 998 415,17	3 360 697,07	Аналитический метод	0,10	—
517	1 998 423,95	3 360 700,76	Аналитический метод	0,10	—
518	1 998 433,56	3 360 705,64	Аналитический метод	0,10	—
519	1 998 442,54	3 360 713,78	Аналитический метод	0,10	—
520	1 998 460,50	3 360 722,14	Аналитический метод	0,10	—
521	1 998 467,84	3 360 723,05	Аналитический метод	0,10	—
522	1 998 485,34	3 360 729,17	Аналитический метод	0,10	—
523	1 998 497,03	3 360 735,02	Аналитический метод	0,10	—
524	1 998 508,03	3 360 744,15	Аналитический метод	0,10	—
525	1 998 533,36	3 360 755,92	Аналитический метод	0,10	—
526	1 998 540,45	3 360 756,80	Аналитический метод	0,10	—
527	1 998 560,56	3 360 764,17	Аналитический метод	0,10	—
528	1 998 569,56	3 360 768,85	Аналитический метод	0,10	—
529	1 998 579,93	3 360 777,46	Аналитический метод	0,10	—
530	1 998 604,95	3 360 788,95	Аналитический метод	0,10	—
531	1 998 623,98	3 360 793,64	Аналитический метод	0,10	—
532	1 998 631,85	3 360 796,97	Аналитический метод	0,10	—
533	1 998 642,34	3 360 802,31	Аналитический метод	0,10	—
534	1 998 650,76	3 360 810,20	Аналитический метод	0,10	—
535	1 998 678,32	3 360 823,00	Аналитический метод	0,10	—
536	1 998 685,76	3 360 823,94	Аналитический метод	0,10	—
537	1 998 702,41	3 360 829,71	Аналитический метод	0,10	—
538	1 998 714,73	3 360 835,80	Аналитический метод	0,10	—
539	1 998 728,55	3 360 846,20	Аналитический метод	0,10	—
540	1 998 752,25	3 360 857,19	Аналитический метод	0,10	—
541	1 998 762,82	3 360 858,74	Аналитический метод	0,10	—
542	1 998 774,53	3 360 863,05	Аналитический метод	0,10	—

Сведения о местоположении границ объекта					
1	2	3	4	5	6
543	1 998 782,18	3 360 866,56	Аналитический метод	0,10	—
544	1 998 787,46	3 360 869,40	Аналитический метод	0,10	—
545	1 998 795,09	3 360 877,00	Аналитический метод	0,10	—
546	1 998 823,49	3 360 890,12	Аналитический метод	0,10	—
547	1 998 830,96	3 360 891,04	Аналитический метод	0,10	—
548	1 998 850,04	3 360 897,90	Аналитический метод	0,10	—
549	1 998 865,45	3 360 906,39	Аналитический метод	0,10	—
550	1 998 875,53	3 360 914,17	Аналитический метод	0,10	—
551	1 998 895,14	3 360 923,30	Аналитический метод	0,10	—
552	1 998 898,93	3 360 923,67	Аналитический метод	0,10	—
553	1 998 920,59	3 360 930,63	Аналитический метод	0,10	—
554	1 998 932,73	3 360 936,66	Аналитический метод	0,10	—
555	1 998 942,13	3 360 945,06	Аналитический метод	0,10	—
556	1 998 969,04	3 360 957,60	Аналитический метод	0,10	—
557	1 998 989,14	3 360 962,52	Аналитический метод	0,10	—
558	1 999 005,36	3 360 970,26	Аналитический метод	0,10	—
559	1 999 015,98	3 360 979,20	Аналитический метод	0,10	—
560	1 999 042,14	3 360 991,36	Аналитический метод	0,10	—
561	1 999 051,06	3 360 992,57	Аналитический метод	0,10	—
562	1 999 067,85	3 360 998,82	Аналитический метод	0,10	—
563	1 999 077,89	3 361 003,95	Аналитический метод	0,10	—
564	1 999 087,98	3 361 010,61	Аналитический метод	0,10	—
565	1 999 090,92	3 361 013,90	Аналитический метод	0,10	—
566	1 999 112,30	3 361 023,83	Аналитический метод	0,10	—
567	1 999 128,80	3 361 027,71	Аналитический метод	0,10	—
568	1 999 138,33	3 361 031,43	Аналитический метод	0,10	—
569	1 999 150,64	3 361 037,53	Аналитический метод	0,10	—
570	1 999 160,78	3 361 046,24	Аналитический метод	0,10	—
571	1 999 185,12	3 361 057,55	Аналитический метод	0,10	—
572	1 999 197,25	3 361 060,03	Аналитический метод	0,10	—
573	1 999 209,84	3 361 064,55	Аналитический метод	0,10	—
574	1 999 223,15	3 361 071,04	Аналитический метод	0,10	—
575	1 999 233,15	3 361 077,64	Аналитический метод	0,10	—
576	1 999 237,64	3 361 081,79	Аналитический метод	0,10	—
577	1 999 258,45	3 361 091,41	Аналитический метод	0,10	—
578	1 999 269,87	3 361 093,66	Аналитический метод	0,10	—
579	1 999 283,21	3 361 098,51	Аналитический метод	0,10	—
580	1 999 295,90	3 361 104,76	Аналитический метод	0,10	—
581	1 999 304,83	3 361 112,87	Аналитический метод	0,10	—
582	1 999 334,18	3 361 126,42	Аналитический метод	0,10	—
583	1 999 346,66	3 361 128,44	Аналитический метод	0,10	—
584	1 999 356,89	3 361 132,48	Аналитический метод	0,10	—
585	1 999 368,47	3 361 138,28	Аналитический метод	0,10	—
586	1 999 381,73	3 361 148,45	Аналитический метод	0,10	—
587	1 999 406,59	3 361 159,95	Аналитический метод	0,10	—
588	1 999 419,22	3 361 162,00	Аналитический метод	0,10	—
589	1 999 430,13	3 361 166,37	Аналитический метод	0,10	—
590	1 999 441,03	3 361 171,88	Аналитический метод	0,10	—
591	1 999 453,50	3 361 180,39	Аналитический метод	0,10	—
592	1 999 455,40	3 361 182,58	Аналитический метод	0,10	—
593	1 999 465,38	3 361 187,24	Аналитический метод	0,10	—
594	1 999 475,81	3 361 191,97	Аналитический метод	0,10	—
595	1 999 478,20	3 361 192,19	Аналитический метод	0,10	—
596	1 999 498,77	3 361 198,27	Аналитический метод	0,10	—
597	1 999 505,80	3 361 201,45	Аналитический метод	0,10	—

Сведения о местоположении границ объекта					
1	2	3	4	5	6
598	1 999 519,17	3 361 208,96	Аналитический метод	0,10	—
599	1 999 524,07	3 361 214,20	Аналитический метод	0,10	—
600	1 999 529,12	3 361 212,31	Аналитический метод	0,10	—
601	1 999 537,69	3 361 210,98	Аналитический метод	0,10	—
602	1 999 552,30	3 361 210,12	Аналитический метод	0,10	—
603	1 999 560,10	3 361 210,42	Аналитический метод	0,10	—
604	1 999 570,43	3 361 211,76	Аналитический метод	0,10	—
605	1 999 573,45	3 361 212,87	Аналитический метод	0,10	—
606	1 999 597,00	3 361 211,55	Аналитический метод	0,10	—
607	1 999 610,87	3 361 206,94	Аналитический метод	0,10	—
608	1 999 621,49	3 361 206,19	Аналитический метод	0,10	—
609	1 999 632,55	3 361 206,28	Аналитический метод	0,10	—
610	1 999 642,05	3 361 209,15	Аналитический метод	0,10	—
611	1 999 670,78	3 361 207,58	Аналитический метод	0,10	—
612	1 999 678,41	3 361 204,94	Аналитический метод	0,10	—
613	1 999 697,46	3 361 202,09	Аналитический метод	0,10	—
614	1 999 706,27	3 361 201,77	Аналитический метод	0,10	—
615	1 999 718,19	3 361 204,96	Аналитический метод	0,10	—
616	1 999 752,62	3 361 202,96	Аналитический метод	0,10	—
617	1 999 761,67	3 361 199,70	Аналитический метод	0,10	—
618	1 999 777,74	3 361 197,60	Аналитический метод	0,10	—
619	1 999 786,10	3 361 197,31	Аналитический метод	0,10	—
620	1 999 800,64	3 361 200,37	Аналитический метод	0,10	—
621	1 999 830,60	3 361 198,64	Аналитический метод	0,10	—
622	1 999 836,21	3 361 198,48	Аналитический метод	0,10	—
623	1 999 855,82	3 361 200,42	Аналитический метод	0,10	—
624	1 999 886,36	3 361 211,91	Аналитический метод	0,10	—
625	1 999 922,96	3 361 248,51	Аналитический метод	0,10	—
626	1 999 928,67	3 361 260,05	Аналитический метод	0,10	—
627	1 999 931,32	3 361 267,12	Аналитический метод	0,10	—
628	1 999 935,02	3 361 278,27	Аналитический метод	0,10	—
629	1 999 938,64	3 361 283,06	Аналитический метод	0,10	—
630	1 999 941,48	3 361 288,34	Аналитический метод	0,10	—
631	1 999 947,37	3 361 302,79	Аналитический метод	0,10	—
632	1 999 950,61	3 361 314,08	Аналитический метод	0,10	—
633	1 999 952,56	3 361 331,18	Аналитический метод	0,10	—
634	1 999 956,36	3 361 336,16	Аналитический метод	0,10	—
635	1 999 959,26	3 361 341,56	Аналитический метод	0,10	—
636	1 999 966,37	3 361 360,02	Аналитический метод	0,10	—
637	1 999 970,15	3 361 384,35	Аналитический метод	0,10	—
638	1 999 974,18	3 361 390,25	Аналитический метод	0,10	—
639	1 999 977,02	3 361 395,53	Аналитический метод	0,10	—
640	1 999 979,91	3 361 402,53	Аналитический метод	0,10	—
641	1 999 988,72	3 361 406,91	Аналитический метод	0,10	—
642	2 000 000,52	3 361 415,01	Аналитический метод	0,10	—
643	2 000 006,45	3 361 417,40	Аналитический метод	0,10	—
644	2 000 012,88	3 361 418,21	Аналитический метод	0,10	—
645	2 000 034,63	3 361 424,41	Аналитический метод	0,10	—
646	2 000 049,95	3 361 431,68	Аналитический метод	0,10	—
647	2 000 055,44	3 361 437,17	Аналитический метод	0,10	—
648	2 000 082,08	3 361 447,82	Аналитический метод	0,10	—
649	2 000 102,30	3 361 451,61	Аналитический метод	0,10	—
650	2 000 119,69	3 361 459,63	Аналитический метод	0,10	—
651	2 000 125,58	3 361 465,31	Аналитический метод	0,10	—
652	2 000 152,69	3 361 476,24	Аналитический метод	0,10	—

Сведения о местоположении границ объекта					
1	2	3	4	5	6
653	2 000 179,16	3 361 482,40	Аналитический метод	0,10	—
654	2 000 194,11	3 361 489,53	Аналитический метод	0,10	—
655	2 000 205,44	3 361 497,36	Аналитический метод	0,10	—
656	2 000 226,62	3 361 505,91	Аналитический метод	0,10	—
657	2 000 237,73	3 361 507,22	Аналитический метод	0,10	—
658	2 000 252,88	3 361 512,08	Аналитический метод	0,10	—
659	2 000 262,71	3 361 516,42	Аналитический метод	0,10	—
660	2 000 268,15	3 361 519,34	Аналитический метод	0,10	—
661	2 000 279,69	3 361 527,22	Аналитический метод	0,10	—
662	2 000 299,01	3 361 534,97	Аналитический метод	0,10	—
663	2 000 325,11	3 361 541,20	Аналитический метод	0,10	—
664	2 000 331,78	3 361 543,85	Аналитический метод	0,10	—
665	2 000 342,46	3 361 549,19	Аналитический метод	0,10	—
666	2 000 347,33	3 361 554,05	Аналитический метод	0,10	—
667	2 000 355,31	3 361 551,22	Аналитический метод	0,10	—
668	2 000 369,96	3 361 548,18	Аналитический метод	0,10	—
669	2 000 386,50	3 361 546,87	Аналитический метод	0,10	—
670	2 000 398,85	3 361 547,98	Аналитический метод	0,10	—
671	2 000 419,80	3 361 544,97	Аналитический метод	0,10	—
672	2 000 430,20	3 361 540,52	Аналитический метод	0,10	—
673	2 000 446,91	3 361 537,03	Аналитический метод	0,10	—
674	2 000 462,63	3 361 535,86	Аналитический метод	0,10	—
675	2 000 470,16	3 361 537,64	Аналитический метод	0,10	—
676	2 000 499,09	3 361 533,45	Аналитический метод	0,10	—
677	2 000 509,37	3 361 529,03	Аналитический метод	0,10	—
678	2 000 527,90	3 361 525,27	Аналитический метод	0,10	—
679	2 000 541,69	3 361 524,31	Аналитический метод	0,10	—
680	2 000 548,87	3 361 526,21	Аналитический метод	0,10	—
681	2 000 578,99	3 361 521,99	Аналитический метод	0,10	—
682	2 000 592,85	3 361 521,02	Аналитический метод	0,10	—
683	2 000 611,77	3 361 522,83	Аналитический метод	0,10	—
684	2 000 635,35	3 361 530,44	Аналитический метод	0,10	—
685	2 000 646,35	3 361 536,09	Аналитический метод	0,10	—
686	2 000 665,15	3 361 541,34	Аналитический метод	0,10	—
687	2 000 671,20	3 361 544,63	Аналитический метод	0,10	—
688	2 000 683,62	3 361 555,51	Аналитический метод	0,10	—
689	2 000 704,50	3 361 566,38	Аналитический метод	0,10	—
690	2 000 713,39	3 361 567,84	Аналитический метод	0,10	—
691	2 000 730,49	3 361 575,33	Аналитический метод	0,10	—
692	2 000 737,80	3 361 579,48	Аналитический метод	0,10	—
693	2 000 747,50	3 361 588,66	Аналитический метод	0,10	—
694	2 000 791,48	3 361 611,49	Аналитический метод	0,10	—
695	2 000 803,63	3 361 614,51	Аналитический метод	0,10	—
696	2 000 818,07	3 361 620,60	Аналитический метод	0,10	—
697	2 000 825,36	3 361 624,50	Аналитический метод	0,10	—
698	2 000 835,13	3 361 634,26	Аналитический метод	0,10	—
699	2 000 862,51	3 361 648,50	Аналитический метод	0,10	—
700	2 000 874,09	3 361 651,13	Аналитический метод	0,10	—
701	2 000 888,25	3 361 657,08	Аналитический метод	0,10	—
702	2 000 895,72	3 361 661,06	Аналитический метод	0,10	—
703	2 000 907,11	3 361 668,72	Аналитический метод	0,10	—
704	2 000 912,85	3 361 674,67	Аналитический метод	0,10	—
705	2 000 953,43	3 361 695,72	Аналитический метод	0,10	—
706	2 000 964,79	3 361 697,78	Аналитический метод	0,10	—
707	2 000 976,59	3 361 703,07	Аналитический метод	0,10	—

Сведения о местоположении границ объекта					
1	2	3	4	5	6
708	2 000 982,99	3 361 706,53	Аналитический метод	0,10	—
709	2 000 990,44	3 361 711,28	Аналитический метод	0,10	—
710	2 000 996,92	3 361 718,35	Аналитический метод	0,10	—
711	2 001 004,61	3 361 721,99	Аналитический метод	0,10	—
712	2 001 019,29	3 361 709,49	Аналитический метод	0,10	—
713	2 001 035,66	3 361 690,28	Аналитический метод	0,10	—
714	2 001 040,74	3 361 685,86	Аналитический метод	0,10	—
715	2 001 052,15	3 361 677,43	Аналитический метод	0,10	—
716	2 001 061,23	3 361 673,51	Аналитический метод	0,10	—
717	2 001 082,60	3 361 655,16	Аналитический метод	0,10	—
718	2 001 095,54	3 361 638,92	Аналитический метод	0,10	—
719	2 001 112,31	3 361 625,64	Аналитический метод	0,10	—
720	2 001 121,50	3 361 621,74	Аналитический метод	0,10	—
721	2 001 141,32	3 361 604,70	Аналитический метод	0,10	—
722	2 001 148,91	3 361 594,36	Аналитический метод	0,10	—
723	2 001 159,23	3 361 584,07	Аналитический метод	0,10	—
724	2 001 170,42	3 361 575,22	Аналитический метод	0,10	—
725	2 001 177,23	3 361 570,91	Аналитический метод	0,10	—
726	2 001 182,63	3 361 569,22	Аналитический метод	0,10	—
727	2 001 201,34	3 361 553,15	Аналитический метод	0,10	—
728	2 001 208,77	3 361 543,09	Аналитический метод	0,10	—
729	2 001 221,04	3 361 530,90	Аналитический метод	0,10	—
730	2 001 237,95	3 361 518,74	Аналитический метод	0,10	—
731	2 001 242,98	3 361 517,39	Аналитический метод	0,10	—
732	2 001 264,35	3 361 499,09	Аналитический метод	0,10	—
733	2 001 278,34	3 361 481,73	Аналитический метод	0,10	—
734	2 001 284,31	3 361 476,60	Аналитический метод	0,10	—
735	2 001 298,67	3 361 466,56	Аналитический метод	0,10	—
736	2 001 303,66	3 361 465,22	Аналитический метод	0,10	—
737	2 001 323,06	3 361 448,56	Аналитический метод	0,10	—
738	2 001 338,60	3 361 429,96	Аналитический метод	0,10	—
739	2 001 344,89	3 361 424,52	Аналитический метод	0,10	—
740	2 001 356,27	3 361 416,24	Аналитический метод	0,10	—
741	2 001 364,37	3 361 413,04	Аналитический метод	0,10	—
742	2 001 384,37	3 361 395,82	Аналитический метод	0,10	—
743	2 001 390,30	3 361 387,33	Аналитический метод	0,10	—
744	2 001 401,78	3 361 375,63	Аналитический метод	0,10	—
745	2 001 419,97	3 361 362,27	Аналитический метод	0,10	—
746	2 001 426,00	3 361 360,05	Аналитический метод	0,10	—
747	2 001 445,34	3 361 343,44	Аналитический метод	0,10	—
748	2 001 452,69	3 361 333,19	Аналитический метод	0,10	—
749	2 001 462,59	3 361 323,36	Аналитический метод	0,10	—
750	2 001 472,63	3 361 315,25	Аналитический метод	0,10	—
751	2 001 480,82	3 361 309,97	Аналитический метод	0,10	—
752	2 001 485,87	3 361 308,61	Аналитический метод	0,10	—
753	2 001 505,31	3 361 291,83	Аналитический метод	0,10	—
754	2 001 509,30	3 361 285,89	Аналитический метод	0,10	—
755	2 001 523,22	3 361 271,16	Аналитический метод	0,10	—
756	2 001 541,45	3 361 257,89	Аналитический метод	0,10	—
757	2 001 546,99	3 361 256,03	Аналитический метод	0,10	—
758	2 001 566,36	3 361 239,32	Аналитический метод	0,10	—
759	2 001 572,56	3 361 230,71	Аналитический метод	0,10	—
760	2 001 586,01	3 361 217,29	Аналитический метод	0,10	—
761	2 001 602,02	3 361 205,81	Аналитический метод	0,10	—
762	2 001 608,04	3 361 203,69	Аналитический метод	0,10	—

Сведения о местоположении границ объекта					
1	2	3	4	5	6
763	2 001 619,47	3 361 193,82	Аналитический метод	0,10	—
764	2 001 626,01	3 361 184,55	Аналитический метод	0,10	—
765	2 001 639,74	3 361 171,07	Аналитический метод	0,10	—
766	2 001 655,13	3 361 160,13	Аналитический метод	0,10	—
767	2 001 661,93	3 361 157,25	Аналитический метод	0,10	—
768	2 001 672,47	3 361 148,31	Аналитический метод	0,10	—
769	2 001 687,15	3 361 137,97	Аналитический метод	0,10	—
770	2 001 737,15	3 361 124,57	Аналитический метод	0,10	—
771	2 001 782,35	3 361 136,68	Аналитический метод	0,10	—
772	2 001 792,66	3 361 131,83	Аналитический метод	0,10	—
773	2 001 820,65	3 361 125,71	Аналитический метод	0,10	—
774	2 001 827,91	3 361 125,45	Аналитический метод	0,10	—
775	2 001 869,82	3 361 134,65	Аналитический метод	0,10	—
776	2 001 875,92	3 361 137,72	Аналитический метод	0,10	—
777	2 001 891,51	3 361 146,22	Аналитический метод	0,10	—
778	2 001 902,43	3 361 148,32	Аналитический метод	0,10	—
779	2 001 913,25	3 361 153,39	Аналитический метод	0,10	—
780	2 001 918,61	3 361 156,35	Аналитический метод	0,10	—
781	2 001 939,43	3 361 172,37	Аналитический метод	0,10	—
782	2 001 944,90	3 361 175,32	Аналитический метод	0,10	—
783	2 001 948,18	3 361 175,77	Аналитический метод	0,10	—
784	2 001 968,55	3 361 183,67	Аналитический метод	0,10	—
785	2 001 975,64	3 361 187,47	Аналитический метод	0,10	—
786	2 001 991,86	3 361 200,86	Аналитический метод	0,10	—
787	2 002 000,87	3 361 205,89	Аналитический метод	0,10	—
788	2 002 011,00	3 361 211,38	Аналитический метод	0,10	—
789	2 002 023,19	3 361 213,89	Аналитический метод	0,10	—
790	2 002 032,04	3 361 218,20	Аналитический метод	0,10	—
791	2 002 037,04	3 361 220,97	Аналитический метод	0,10	—
792	2 002 041,26	3 361 223,54	Аналитический метод	0,10	—
793	2 002 049,96	3 361 232,67	Аналитический метод	0,10	—
794	2 002 068,00	3 361 242,52	Аналитический метод	0,10	—
795	2 002 072,82	3 361 243,22	Аналитический метод	0,10	—
796	2 002 093,59	3 361 251,78	Аналитический метод	0,10	—
797	2 002 098,71	3 361 254,62	Аналитический метод	0,10	—
798	2 002 108,96	3 361 264,87	Аналитический метод	0,10	—
799	2 002 128,37	3 361 275,35	Аналитический метод	0,10	—
800	2 002 147,01	3 361 281,00	Аналитический метод	0,10	—
801	2 002 156,53	3 361 286,38	Аналитический метод	0,10	—
802	2 002 195,67	3 361 296,87	Аналитический метод	0,10	—
803	2 002 214,44	3 361 308,26	Аналитический метод	0,10	—
804	2 002 224,97	3 361 311,41	Аналитический метод	0,10	—
805	2 002 235,52	3 361 315,95	Аналитический метод	0,10	—
806	2 002 243,81	3 361 320,55	Аналитический метод	0,10	—
807	2 002 264,52	3 361 336,44	Аналитический метод	0,10	—
808	2 002 265,72	3 361 337,98	Аналитический метод	0,10	—
809	2 002 284,35	3 361 348,62	Аналитический метод	0,10	—
810	2 002 315,22	3 361 376,40	Аналитический метод	0,10	—
811	2 002 322,30	3 361 386,66	Аналитический метод	0,10	—
812	2 002 328,22	3 361 391,20	Аналитический метод	0,10	—
813	2 002 337,54	3 361 401,94	Аналитический метод	0,10	—
814	2 002 343,37	3 361 410,28	Аналитический метод	0,10	—
815	2 002 346,26	3 361 414,98	Аналитический метод	0,10	—
816	2 002 351,00	3 361 424,43	Аналитический метод	0,10	—
817	2 002 365,81	3 361 430,02	Аналитический метод	0,10	—

Сведения о местоположении границ объекта					
1	2	3	4	5	6
818	2 002 371,96	3 361 433,79	Аналитический метод	0,10	—
819	2 002 385,32	3 361 446,73	Аналитический метод	0,10	—
820	2 002 412,14	3 361 463,41	Аналитический метод	0,10	—
821	2 002 425,46	3 361 466,98	Аналитический метод	0,10	—
822	2 002 434,35	3 361 472,54	Аналитический метод	0,10	—
823	2 002 444,81	3 361 483,70	Аналитический метод	0,10	—
824	2 002 468,84	3 361 498,63	Аналитический метод	0,10	—
825	2 002 474,27	3 361 499,62	Аналитический метод	0,10	—
826	2 002 489,24	3 361 506,68	Аналитический метод	0,10	—
827	2 002 494,07	3 361 509,60	Аналитический метод	0,10	—
828	2 002 497,80	3 361 511,96	Аналитический метод	0,10	—
829	2 002 515,06	3 361 527,46	Аналитический метод	0,10	—
830	2 002 537,37	3 361 541,33	Аналитический метод	0,10	—
831	2 002 557,19	3 361 548,96	Аналитический метод	0,10	—
832	2 002 562,72	3 361 552,33	Аналитический метод	0,10	—
833	2 002 572,75	3 361 559,41	Аналитический метод	0,10	—
834	2 002 584,58	3 361 570,62	Аналитический метод	0,10	—
835	2 002 604,43	3 361 582,95	Аналитический метод	0,10	—
836	2 002 609,18	3 361 583,79	Аналитический метод	0,10	—
837	2 002 615,73	3 361 586,43	Аналитический метод	0,10	—
838	2 002 623,10	3 361 590,06	Аналитический метод	0,10	—
839	2 002 630,01	3 361 594,19	Аналитический метод	0,10	—
840	2 002 633,57	3 361 596,52	Аналитический метод	0,10	—
841	2 002 639,40	3 361 600,73	Аналитический метод	0,10	—
842	2 002 649,64	3 361 611,29	Аналитический метод	0,10	—
843	2 002 665,91	3 361 621,38	Аналитический метод	0,10	—
844	2 002 670,31	3 361 622,66	Аналитический метод	0,10	—
845	2 002 688,75	3 361 630,95	Аналитический метод	0,10	—
846	2 002 696,67	3 361 635,94	Аналитический метод	0,10	—
847	2 002 704,26	3 361 641,45	Аналитический метод	0,10	—
848	2 002 711,45	3 361 649,80	Аналитический метод	0,10	—
849	2 002 726,30	3 361 659,03	Аналитический метод	0,10	—
850	2 002 742,90	3 361 665,17	Аналитический метод	0,10	—
851	2 002 755,15	3 361 672,33	Аналитический метод	0,10	—
852	2 002 766,84	3 361 669,96	Аналитический метод	0,10	—
853	2 002 783,28	3 361 668,60	Аналитический метод	0,10	—
854	2 002 787,44	3 361 669,11	Аналитический метод	0,10	—
855	2 002 799,86	3 361 666,27	Аналитический метод	0,10	—
856	2 002 812,96	3 361 660,16	Аналитический метод	0,10	—
857	2 002 827,50	3 361 655,92	Аналитический метод	0,10	—
858	2 002 833,63	3 361 645,92	Аналитический метод	0,10	—
859	2 002 840,80	3 361 636,29	Аналитический метод	0,10	—
860	2 002 851,06	3 361 626,22	Аналитический метод	0,10	—
861	2 002 865,59	3 361 603,49	Аналитический метод	0,10	—
862	2 002 872,13	3 361 586,15	Аналитический метод	0,10	—
863	2 002 876,01	3 361 579,88	Аналитический метод	0,10	—
864	2 002 880,80	3 361 572,91	Аналитический метод	0,10	—
865	2 002 892,01	3 361 562,30	Аналитический метод	0,10	—
866	2 002 907,14	3 361 538,70	Аналитический метод	0,10	—
867	2 002 910,13	3 361 529,10	Аналитический метод	0,10	—
868	2 002 915,47	3 361 518,42	Аналитический метод	0,10	—
869	2 002 919,69	3 361 511,65	Аналитический метод	0,10	—
870	2 002 933,40	3 361 497,76	Аналитический метод	0,10	—
871	2 002 953,13	3 361 466,99	Аналитический метод	0,10	—
872	2 002 955,55	3 361 456,74	Аналитический метод	0,10	—

Сведения о местоположении границ объекта					
1	2	3	4	5	6
873	2 002 958,43	3 361 451,38	Аналитический метод	0,10	—
874	2 002 969,01	3 361 435,74	Аналитический метод	0,10	—
875	2 002 978,14	3 361 427,88	Аналитический метод	0,10	—
876	2 002 992,58	3 361 405,23	Аналитический метод	0,10	—
877	2 003 024,30	3 361 368,32	Аналитический метод	0,10	—
878	2 003 077,01	3 361 358,99	Аналитический метод	0,10	—
879	2 003 086,64	3 361 359,44	Аналитический метод	0,10	—
880	2 003 098,41	3 361 360,55	Аналитический метод	0,10	—
881	2 003 139,02	3 361 373,51	Аналитический метод	0,10	—
882	2 003 175,62	3 361 410,11	Аналитический метод	0,10	—
883	2 003 180,52	3 361 428,38	Аналитический метод	0,10	—
884	2 003 543,31	3 361 463,85	Аналитический метод	0,10	—
885	2 003 543,49	3 361 463,29	Аналитический метод	0,10	—
886	2 003 580,09	3 361 426,69	Аналитический метод	0,10	—
887	2 003 630,09	3 361 413,29	Аналитический метод	0,10	—
888	2 003 647,82	3 361 414,51	Аналитический метод	0,10	—
889	2 003 665,78	3 361 412,73	Аналитический метод	0,10	—
890	2 003 677,05	3 361 413,36	Аналитический метод	0,10	—
891	2 003 685,80	3 361 414,49	Аналитический метод	0,10	—
892	2 003 696,96	3 361 417,00	Аналитический метод	0,10	—
893	2 003 704,12	3 361 420,02	Аналитический метод	0,10	—
894	2 003 715,17	3 361 421,14	Аналитический метод	0,10	—
895	2 003 739,33	3 361 426,91	Аналитический метод	0,10	—
896	2 003 754,39	3 361 434,01	Аналитический метод	0,10	—
897	2 003 765,42	3 361 440,67	Аналитический метод	0,10	—
898	2 003 770,35	3 361 442,11	Аналитический метод	0,10	—
899	2 003 788,79	3 361 450,40	Аналитический метод	0,10	—
900	2 003 804,44	3 361 460,86	Аналитический метод	0,10	—
901	2 003 814,73	3 361 470,88	Аналитический метод	0,10	—
902	2 003 821,63	3 361 475,09	Аналитический метод	0,10	—
903	2 003 831,49	3 361 478,02	Аналитический метод	0,10	—
904	2 003 839,12	3 361 481,45	Аналитический метод	0,10	—
905	2 003 852,96	3 361 489,60	Аналитический метод	0,10	—
906	2 003 865,18	3 361 501,80	Аналитический метод	0,10	—
907	2 003 883,71	3 361 513,16	Аналитический метод	0,10	—
908	2 003 891,07	3 361 514,57	Аналитический метод	0,10	—
909	2 003 904,09	3 361 520,89	Аналитический метод	0,10	—
910	2 003 912,65	3 361 526,23	Аналитический метод	0,10	—
911	2 003 930,30	3 361 541,66	Аналитический метод	0,10	—
912	2 003 942,57	3 361 549,16	Аналитический метод	0,10	—
913	2 003 954,04	3 361 551,87	Аналитический метод	0,10	—
914	2 003 968,03	3 361 560,22	Аналитический метод	0,10	—
915	2 003 978,28	3 361 571,13	Аналитический метод	0,10	—
916	2 003 986,52	3 361 576,19	Аналитический метод	0,10	—
917	2 004 013,88	3 361 580,35	Аналитический метод	0,10	—
918	2 004 033,52	3 361 587,79	Аналитический метод	0,10	—
919	2 004 038,84	3 361 590,65	Аналитический метод	0,10	—
920	2 004 044,51	3 361 594,21	Аналитический метод	0,10	—
921	2 004 063,25	3 361 600,04	Аналитический метод	0,10	—
922	2 004 078,04	3 361 601,26	Аналитический метод	0,10	—
923	2 004 096,56	3 361 606,08	Аналитический метод	0,10	—
924	2 004 109,72	3 361 611,53	Аналитический метод	0,10	—
925	2 004 120,70	3 361 617,93	Аналитический метод	0,10	—
926	2 004 139,82	3 361 623,88	Аналитический метод	0,10	—
927	2 004 157,60	3 361 625,64	Аналитический метод	0,10	—

Сведения о местоположении границ объекта					
1	2	3	4	5	6
928	2 004 169,02	3 361 628,63	Аналитический метод	0,10	—
929	2 004 180,86	3 361 632,91	Аналитический метод	0,10	—
930	2 004 192,99	3 361 639,10	Аналитический метод	0,10	—
931	2 004 194,93	3 361 641,06	Аналитический метод	0,10	—
932	2 004 216,83	3 361 647,84	Аналитический метод	0,10	—
933	2 004 245,89	3 361 652,55	Аналитический метод	0,10	—
934	2 004 262,62	3 361 659,23	Аналитический метод	0,10	—
935	2 004 271,51	3 361 664,83	Аналитический метод	0,10	—
936	2 004 293,57	3 361 671,66	Аналитический метод	0,10	—
937	2 004 320,91	3 361 675,90	Аналитический метод	0,10	—
938	2 004 324,62	3 361 677,08	Аналитический метод	0,10	—
939	2 004 344,31	3 361 685,78	Аналитический метод	0,10	—
940	2 004 349,73	3 361 689,15	Аналитический метод	0,10	—
941	2 004 368,86	3 361 695,11	Аналитический метод	0,10	—
942	2 004 381,15	3 361 695,99	Аналитический метод	0,10	—
943	2 004 388,95	3 361 697,41	Аналитический метод	0,10	—
944	2 004 398,57	3 361 700,06	Аналитический метод	0,10	—
945	2 004 405,65	3 361 702,48	Аналитический метод	0,10	—
946	2 004 420,73	3 361 709,58	Аналитический метод	0,10	—
947	2 004 424,37	3 361 712,37	Аналитический метод	0,10	—
948	2 004 446,49	3 361 719,22	Аналитический метод	0,10	—
949	2 004 474,53	3 361 723,70	Аналитический метод	0,10	—
950	2 004 491,77	3 361 730,48	Аналитический метод	0,10	—
951	2 004 500,68	3 361 736,09	Аналитический метод	0,10	—
952	2 004 521,89	3 361 742,68	Аналитический метод	0,10	—
953	2 004 538,51	3 361 744,25	Аналитический метод	0,10	—
954	2 004 551,10	3 361 747,48	Аналитический метод	0,10	—
955	2 004 560,59	3 361 750,81	Аналитический метод	0,10	—
956	2 004 577,84	3 361 760,06	Аналитический метод	0,10	—
957	2 004 599,20	3 361 766,68	Аналитический метод	0,10	—
958	2 004 626,20	3 361 770,81	Аналитический метод	0,10	—
959	2 004 631,53	3 361 772,49	Аналитический метод	0,10	—
960	2 004 649,91	3 361 780,76	Аналитический метод	0,10	—
961	2 004 653,72	3 361 783,68	Аналитический метод	0,10	—
962	2 004 675,85	3 361 790,59	Аналитический метод	0,10	—
963	2 004 703,25	3 361 794,89	Аналитический метод	0,10	—
964	2 004 713,44	3 361 798,42	Аналитический метод	0,10	—
965	2 004 726,30	3 361 804,67	Аналитический метод	0,10	—
966	2 004 730,99	3 361 807,76	Аналитический метод	0,10	—
967	2 004 752,43	3 361 814,42	Аналитический метод	0,10	—
968	2 004 777,77	3 361 818,14	Аналитический метод	0,10	—
969	2 004 784,34	3 361 820,20	Аналитический метод	0,10	—
970	2 004 802,72	3 361 828,47	Аналитический метод	0,10	—
971	2 004 807,95	3 361 831,72	Аналитический метод	0,10	—
972	2 004 827,74	3 361 837,85	Аналитический метод	0,10	—
973	2 004 847,07	3 361 839,97	Аналитический метод	0,10	—
974	2 004 860,46	3 361 843,80	Аналитический метод	0,10	—
975	2 004 879,05	3 361 852,13	Аналитический метод	0,10	—
976	2 004 883,74	3 361 855,22	Аналитический метод	0,10	—
977	2 004 903,41	3 361 861,36	Аналитический метод	0,10	—
978	2 004 912,98	3 361 861,89	Аналитический метод	0,10	—
979	2 004 926,28	3 361 864,28	Аналитический метод	0,10	—
980	2 004 935,19	3 361 866,94	Аналитический метод	0,10	—
981	2 004 946,01	3 361 871,09	Аналитический метод	0,10	—
982	2 004 959,15	3 361 878,71	Аналитический метод	0,10	—

Сведения о местоположении границ объекта					
1	2	3	4	5	6
983	2 004 980,32	3 361 885,30	Аналитический метод	0,10	—
984	2 004 992,59	3 361 886,19	Аналитический метод	0,10	—
985	2 005 007,84	3 361 889,60	Аналитический метод	0,10	—
986	2 005 016,94	3 361 892,60	Аналитический метод	0,10	—
987	2 005 031,44	3 361 899,41	Аналитический метод	0,10	—
988	2 005 034,83	3 361 902,19	Аналитический метод	0,10	—
989	2 005 056,54	3 361 908,97	Аналитический метод	0,10	—
990	2 005 074,28	3 361 910,72	Аналитический метод	0,10	—
991	2 005 090,88	3 361 915,47	Аналитический метод	0,10	—
992	2 005 108,26	3 361 923,40	Аналитический метод	0,10	—
993	2 005 113,45	3 361 926,62	Аналитический метод	0,10	—
994	2 005 133,75	3 361 932,92	Аналитический метод	0,10	—
995	2 005 146,22	3 361 933,87	Аналитический метод	0,10	—
996	2 005 158,61	3 361 936,58	Аналитический метод	0,10	—
997	2 005 164,19	3 361 938,28	Аналитический метод	0,10	—
998	2 005 188,12	3 361 949,84	Аналитический метод	0,10	—
999	2 005 203,84	3 361 954,72	Аналитический метод	0,10	—
1000	2 005 246,48	3 361 886,76	Аналитический метод	0,10	—
1001	2 005 247,70	3 361 875,37	Аналитический метод	0,10	—
1002	2 005 253,58	3 361 856,61	Аналитический метод	0,10	—
1003	2 005 259,20	3 361 845,30	Аналитический метод	0,10	—
1004	2 005 263,23	3 361 838,69	Аналитический метод	0,10	—
1005	2 005 297,27	3 361 805,67	Аналитический метод	0,10	—
1006	2 005 351,35	3 361 719,34	Аналитический метод	0,10	—
1007	2 005 352,69	3 361 706,93	Аналитический метод	0,10	—
1008	2 005 363,91	3 361 677,68	Аналитический метод	0,10	—
1009	2 005 372,20	3 361 664,83	Аналитический метод	0,10	—
1010	2 005 383,39	3 361 651,92	Аналитический метод	0,10	—
1011	2 005 402,93	3 361 637,08	Аналитический метод	0,10	—
1012	2 005 456,97	3 361 550,75	Аналитический метод	0,10	—
1013	2 005 459,30	3 361 533,65	Аналитический метод	0,10	—
1014	2 005 467,29	3 361 513,39	Аналитический метод	0,10	—
1015	2 005 479,58	3 361 494,30	Аналитический метод	0,10	—
1016	2 005 506,89	3 361 470,45	Аналитический метод	0,10	—
1017	2 005 562,41	3 361 381,77	Аналитический метод	0,10	—
1018	2 005 565,54	3 361 361,85	Аналитический метод	0,10	—
1019	2 005 570,46	3 361 349,36	Аналитический метод	0,10	—
1020	2 005 584,89	3 361 326,13	Аналитический метод	0,10	—
1021	2 005 596,25	3 361 313,92	Аналитический метод	0,10	—
1022	2 005 613,41	3 361 301,33	Аналитический метод	0,10	—
1023	2 005 667,61	3 361 214,61	Аналитический метод	0,10	—
1024	2 005 670,67	3 361 194,70	Аналитический метод	0,10	—
1025	2 005 679,58	3 361 174,34	Аналитический метод	0,10	—
1026	2 005 687,80	3 361 161,63	Аналитический метод	0,10	—
1027	2 005 704,46	3 361 143,69	Аналитический метод	0,10	—
1028	2 005 718,34	3 361 133,93	Аналитический метод	0,10	—
1029	2 005 750,53	3 361 082,68	Аналитический метод	0,10	—
1030	2 005 752,33	3 361 069,45	Аналитический метод	0,10	—
1031	2 005 760,67	3 361 045,68	Аналитический метод	0,10	—
1032	2 005 768,86	3 361 031,89	Аналитический метод	0,10	—
1033	2 005 775,91	3 361 022,36	Аналитический метод	0,10	—
1034	2 005 786,98	3 361 011,00	Аналитический метод	0,10	—
1035	2 005 802,37	3 360 999,94	Аналитический метод	0,10	—
1036	2 005 835,17	3 360 947,50	Аналитический метод	0,10	—
1037	2 005 836,52	3 360 935,15	Аналитический метод	0,10	—

Раздел 2


Сведения о местоположении границ объекта					
1	2	3	4	5	6
1038	2 005 841,31	3 360 919,61	Аналитический метод	0,10	—
1039	2 005 847,04	3 360 907,62	Аналитический метод	0,10	—
1040	2 005 852,20	3 360 899,19	Аналитический метод	0,10	—
1041	2 005 860,10	3 360 888,36	Аналитический метод	0,10	—
1042	2 005 872,90	3 360 875,56	Аналитический метод	0,10	—
1043	2 005 885,86	3 360 866,45	Аналитический метод	0,10	—
1044	2 005 918,37	3 360 814,56	Аналитический метод	0,10	—
1045	2 005 919,07	3 360 806,22	Аналитический метод	0,10	—
1046	2 005 925,40	3 360 784,20	Аналитический метод	0,10	—
1047	2 005 931,16	3 360 772,54	Аналитический метод	0,10	—
1048	2 005 936,38	3 360 764,20	Аналитический метод	0,10	—
1049	2 005 943,74	3 360 754,20	Аналитический метод	0,10	—
1050	2 005 965,09	3 360 735,01	Аналитический метод	0,10	—
1051	2 005 970,02	3 360 731,94	Аналитический метод	0,10	—
1052	2 006 002,18	3 360 680,43	Аналитический метод	0,10	—
1053	2 006 005,60	3 360 660,69	Аналитический метод	0,10	—
1054	2 006 012,10	3 360 644,19	Аналитический метод	0,10	—
1055	2 006 021,05	3 360 629,31	Аналитический метод	0,10	—
1056	2 006 037,64	3 360 610,17	Аналитический метод	0,10	—
1057	2 006 054,11	3 360 598,15	Аналитический метод	0,10	—
1058	2 006 073,91	3 360 566,40	Аналитический метод	0,10	—
1059	2 006 078,11	3 360 559,93	Аналитический метод	0,10	—
1060	2 006 111,81	3 360 528,05	Аналитический метод	0,10	—
1	2 006 161,81	3 360 514,65	Аналитический метод	0,10	—
3. Сведения о характерных точках части (частей) границы объекта					
1	2	3	4	5	6
—	—	—	—	—	—

Раздел 3

Сведения о местоположении измененных (уточненных) границ объекта							
1. Система координат МСК-89, зона 3							
2. Сведения о характерных точках границ объекта							
Обозначение характерных точек границы	Существующие координаты, м		Измененные (уточненные) координаты, м		Метод определения координат характерной точки	Средняя квадратическа я погрешность положения характерной точки (Mt), м	Описание обозначения точки на местности (при наличии)
	X	Y	X	Y			
1	2	3	4	5	6	7	8
—	—	—	—	—	—	—	—
3. Сведения о характерных точках части (частей) границы объекта							
1	2	3	4	5	6	7	8
—	—	—	—	—	—	—	—

Схема расположения границ публичного сервитута

Основной лист

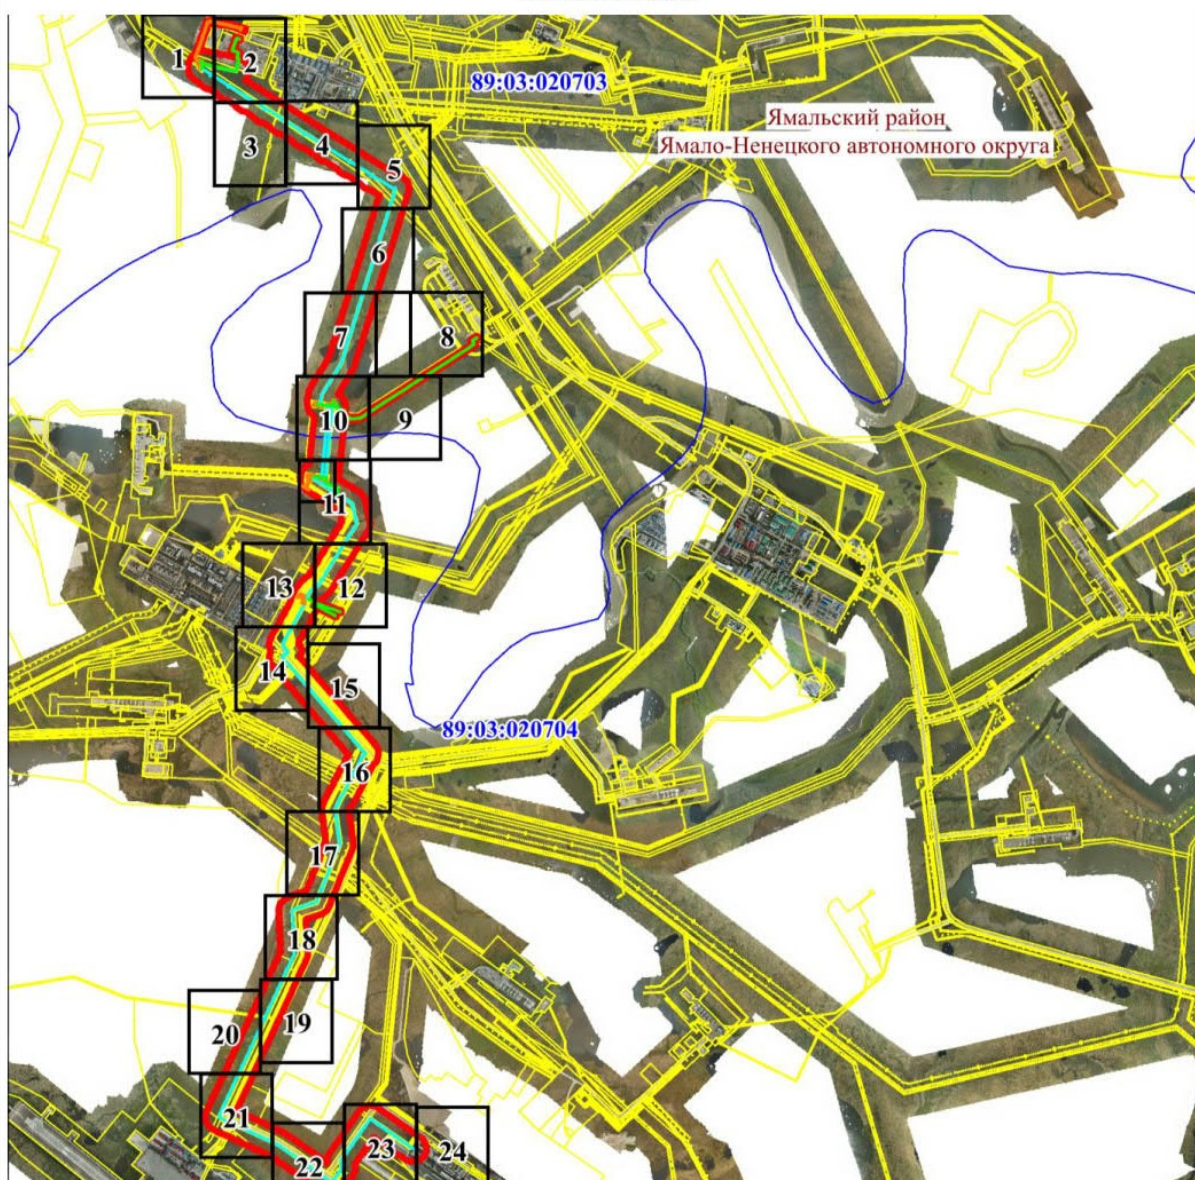


Публичный сервитут в отношении земель и земельных участков в целях эксплуатации существующего линейного объекта «Внутрипромышленный конденсатопровод от склада ГСМ на станции Карская до ГП-2 Бованенковского НГКМ» с кадастровым номером 89:03:000000:1104 и его неотъемлемых технологических частей: объектов недвижимости с кадастровыми номерами 89:03:020704:1188, 89:03:020704:1206, 89:03:020703:5312, 89:03:020703:5343, 89:03:020703:5317, 89:03:020704:1187, 89:03:020704:1189, 89:03:020703:5316, 89:03:020704:1190, 89:03:020703:5408, 89:03:020703:5321, 89:03:020703:5320, 89:03:020703:5314, 89:03:020704:1192, 89:03:020704:1207, 89:03:020704:1208, 89:03:020703:5313, 89:03:020704:1191, 89:03:020703:5322

Местоположение объекта: Ямало-Ненецкий автономный округ, Ямалский район

Площадь публичного сервитута: 2 481 679 кв. м.

Масштаб 1: 50000

Используемые условные знаки и обозначения:

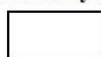

— область выносного листа,

23


— номер выносного листа.

Остальные используемые условные знаки и обозначения приведены на отдельной странице в конце раздела.

Схема расположения границ публичного сервитута	
Кадастровый номер объекта	Наименование объекта
89:03:000000:1104	Внутрипромысловый конденсатопровод от склада ГСМ на станции Карская до ГП-2 Бованенковского НГКМ
89:03:020704:1188	Линия электропередачи 10 кВ к крановому узлу №2 внутрипромысловых трубопроводов от склада ГСМ на станции Карская Бованенковского НГКМ
89:03:020704:1206	Площадка кранового узла №2 внутрипромысловых трубопроводов от склада ГСМ на станции Карская Бованенковского НГКМ
89:03:020703:5312	Линия электропередачи 10кВ к крановому узлу №4 внутрипромысловых трубопроводов от склада ГСМ на станции Карская Бованенковского НГКМ
89:03:020703:5343	Сети электроснабжения 0,4кВ кранового узла №4 внутрипромысловых трубопроводов от склада ГСМ на станции Карская Бованенковского НГКМ
89:03:020703:5317	Сети электроснабжения 0,4кВ кранового узла №5 внутрипромысловых трубопроводов от склада ГСМ на станции Карская Бованенковского НГКМ
89:03:020704:1187	Сети электроснабжения 0,4кВ кранового узла №2 внутрипромысловых трубопроводов от склада ГСМ на станции Карская Бованенковского НГКМ
89:03:020704:1189	Сети электроснабжения 0,4кВ кранового узла №3 внутрипромысловых трубопроводов от склада ГСМ на станции Карская Бованенковского НГКМ
89:03:020703:5316	Линия электропередачи 6кВ к крановому узлу № 5 внутрипромысловых трубопроводов от склада ГСМ на станции Карская Бованенковского НГКМ
89:03:020704:1190	Линия электропередачи 10кВ к крановому узлу №3 внутрипромысловых трубопроводов от склада ГСМ на станции Карская Бованенковского НГКМ
89:03:020703:5408	Площадка блочно-комплектного устройства кранового узла №4 внутрипромысловых трубопроводов от склада ГСМ на станции Карская Бованенковского НГКМ
89:03:020703:5321	Площадка блочно-комплектного устройства кранового узла №5 внутрипромысловых трубопроводов от склада ГСМ на станции Карская Бованенковского НГКМ
89:03:020703:5320	Площадка кранового узла №5 внутрипромысловых трубопроводов от склада ГСМ на станции Карская Бованенковского НГКМ
89:03:020703:5314	Площадка кранов конденсатопровода кранового узла №4 внутрипромысловых трубопроводов от склада ГСМ на станции Карская Бованенковского НГКМ
89:03:020704:1192	Площадка кранов конденсатопровода кранового узла №3 внутрипромысловых трубопроводов от склада ГСМ на станции Карская Бованенковского НГКМ
89:03:020704:1207	Площадка блочно-комплектного устройства кранового узла №3 внутрипромысловых трубопроводов от склада ГСМ на станции Карская Бованенковского НГКМ
89:03:020704:1208	Площадка и съезд к крановому узлу №3 внутрипромысловых трубопроводов от склада ГСМ на станции Карская Бованенковского НГКМ
89:03:020703:5313	Площадка кранов метаноопровода и продуктопровода кранового узла №4 внутрипромысловых трубопроводов от склада ГСМ на станции Карская Бованенковского НГКМ
89:03:020704:1191	Площадка кранов метаноопровода и продуктопровода кранового узла №3 внутрипромысловых трубопроводов от склада ГСМ на станции Карская Бованенковского НГКМ
89:03:020703:5322	Подъездная автомобильная дорога к крановому узлу №5 внутрипромысловых трубопроводов от склада ГСМ на станции Карская Бованенковского НГКМ

Схема расположения границ публичного сервитута


Выносной лист № 1

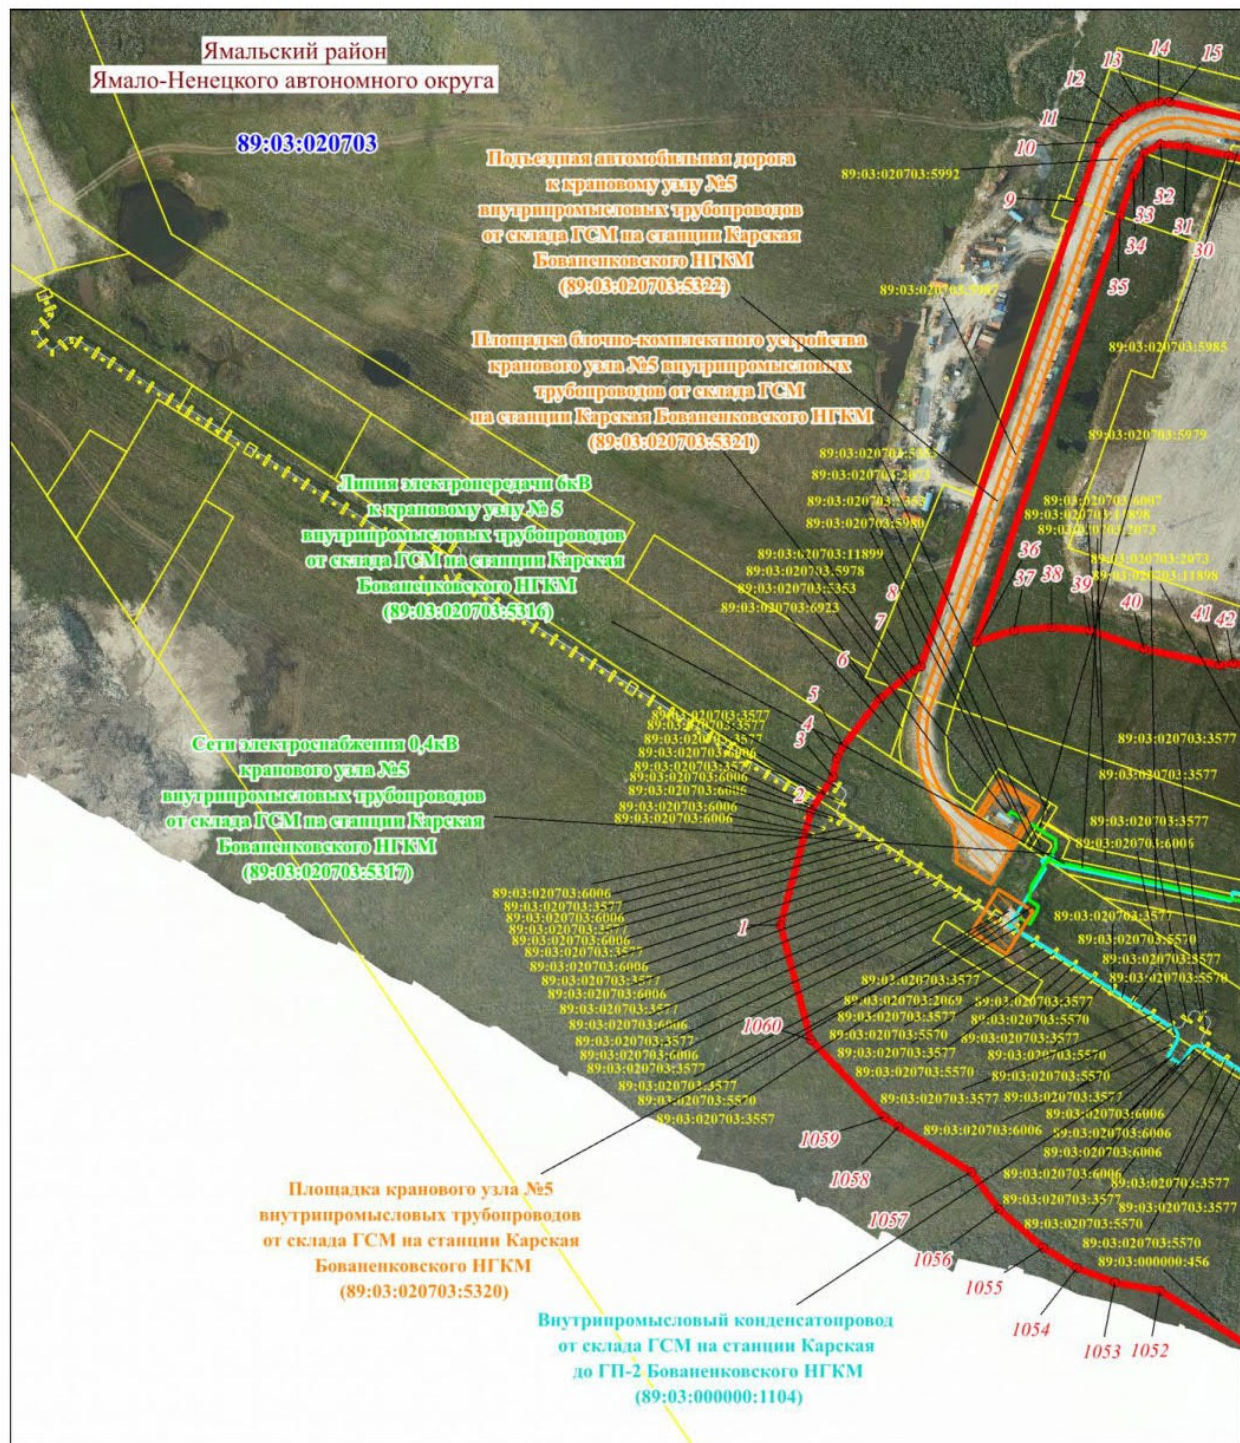

Масштаб 1: 3000

Схема расположения границ публичного сервитута


Выносной лист № 3

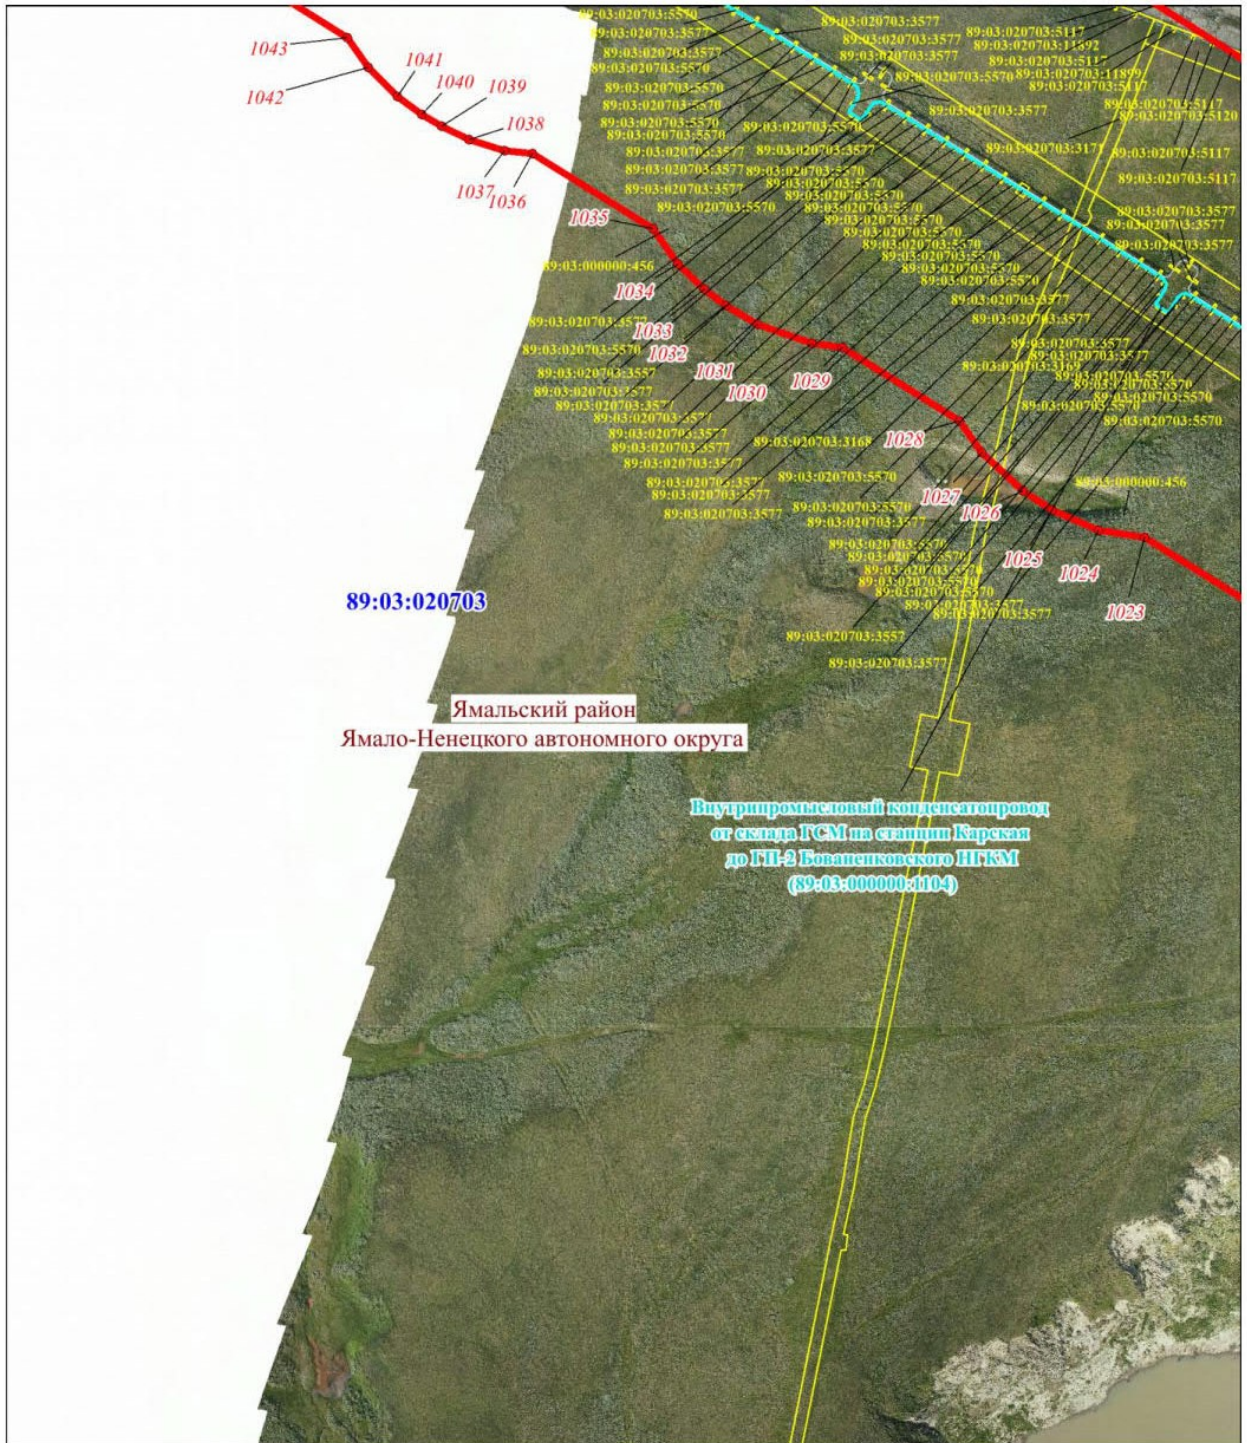

Масштаб 1: 3000

Схема расположения границ публичного сервитута

Выносной лист № 4

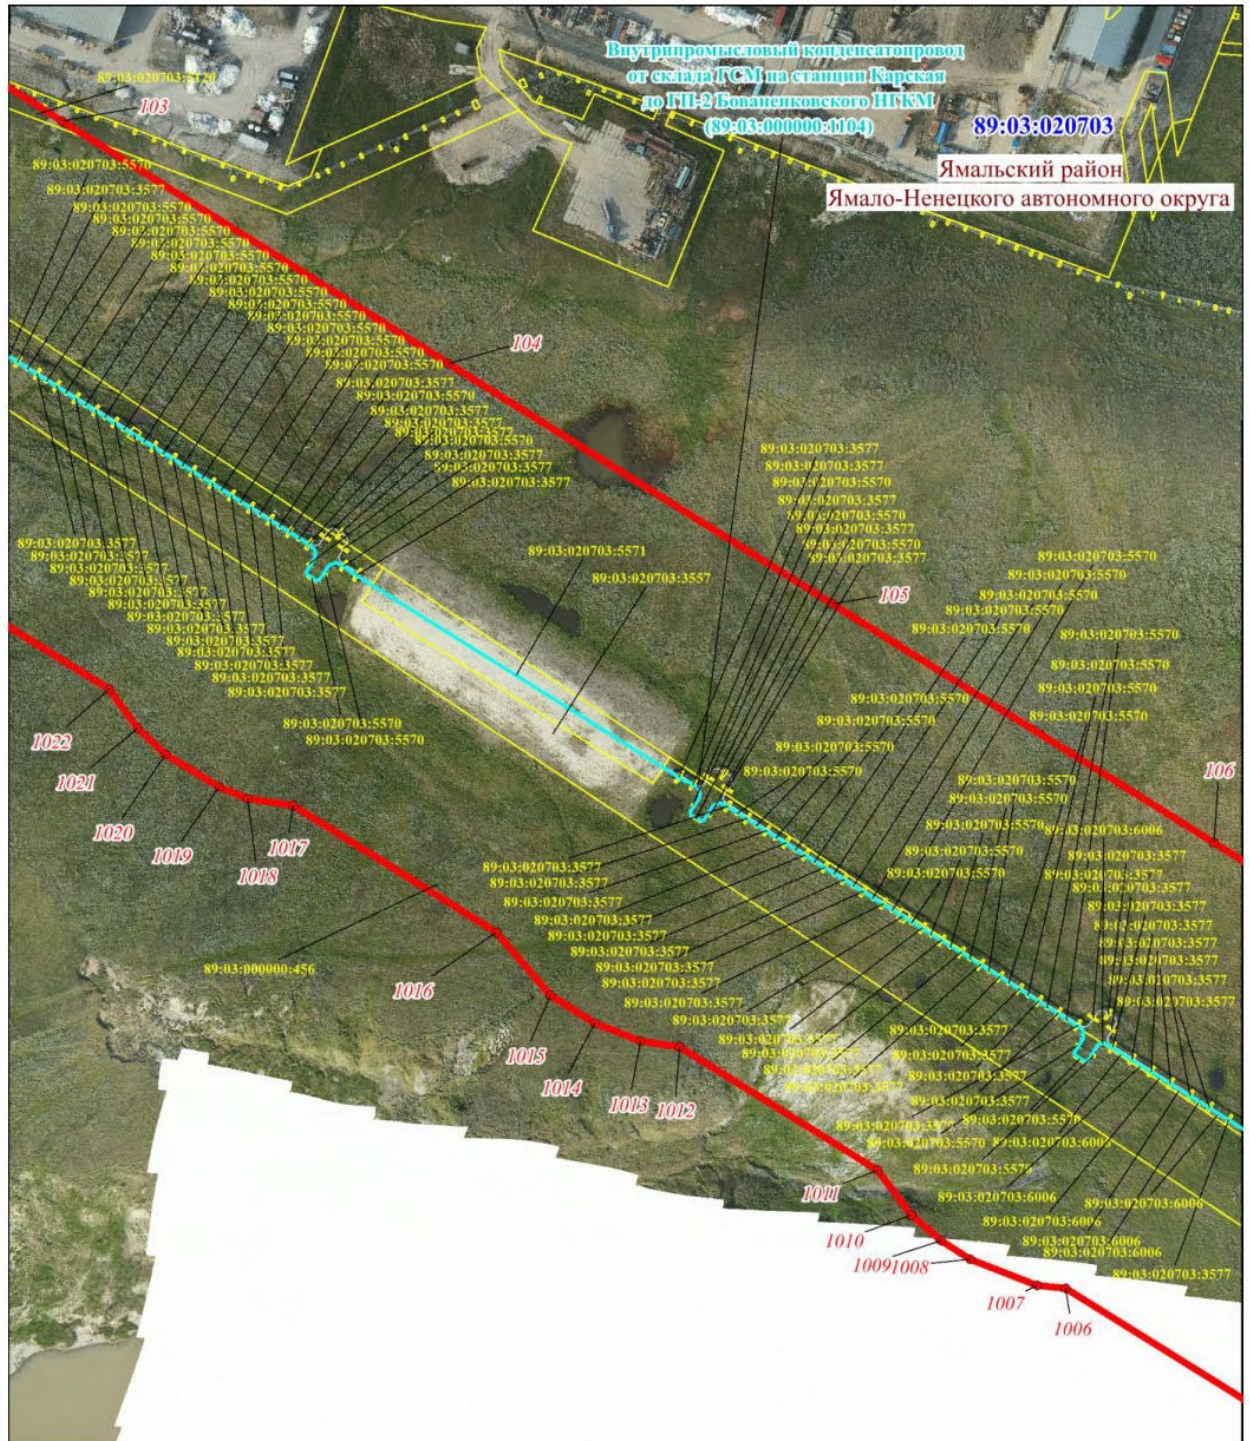


Масштаб 1: 3000

Масштаб 1: 3000

Схема расположения границ публичного сервитута

Выносной лист № 7


Ямальский район
Ямало-Ненецкого автономного округа
89:03:020703

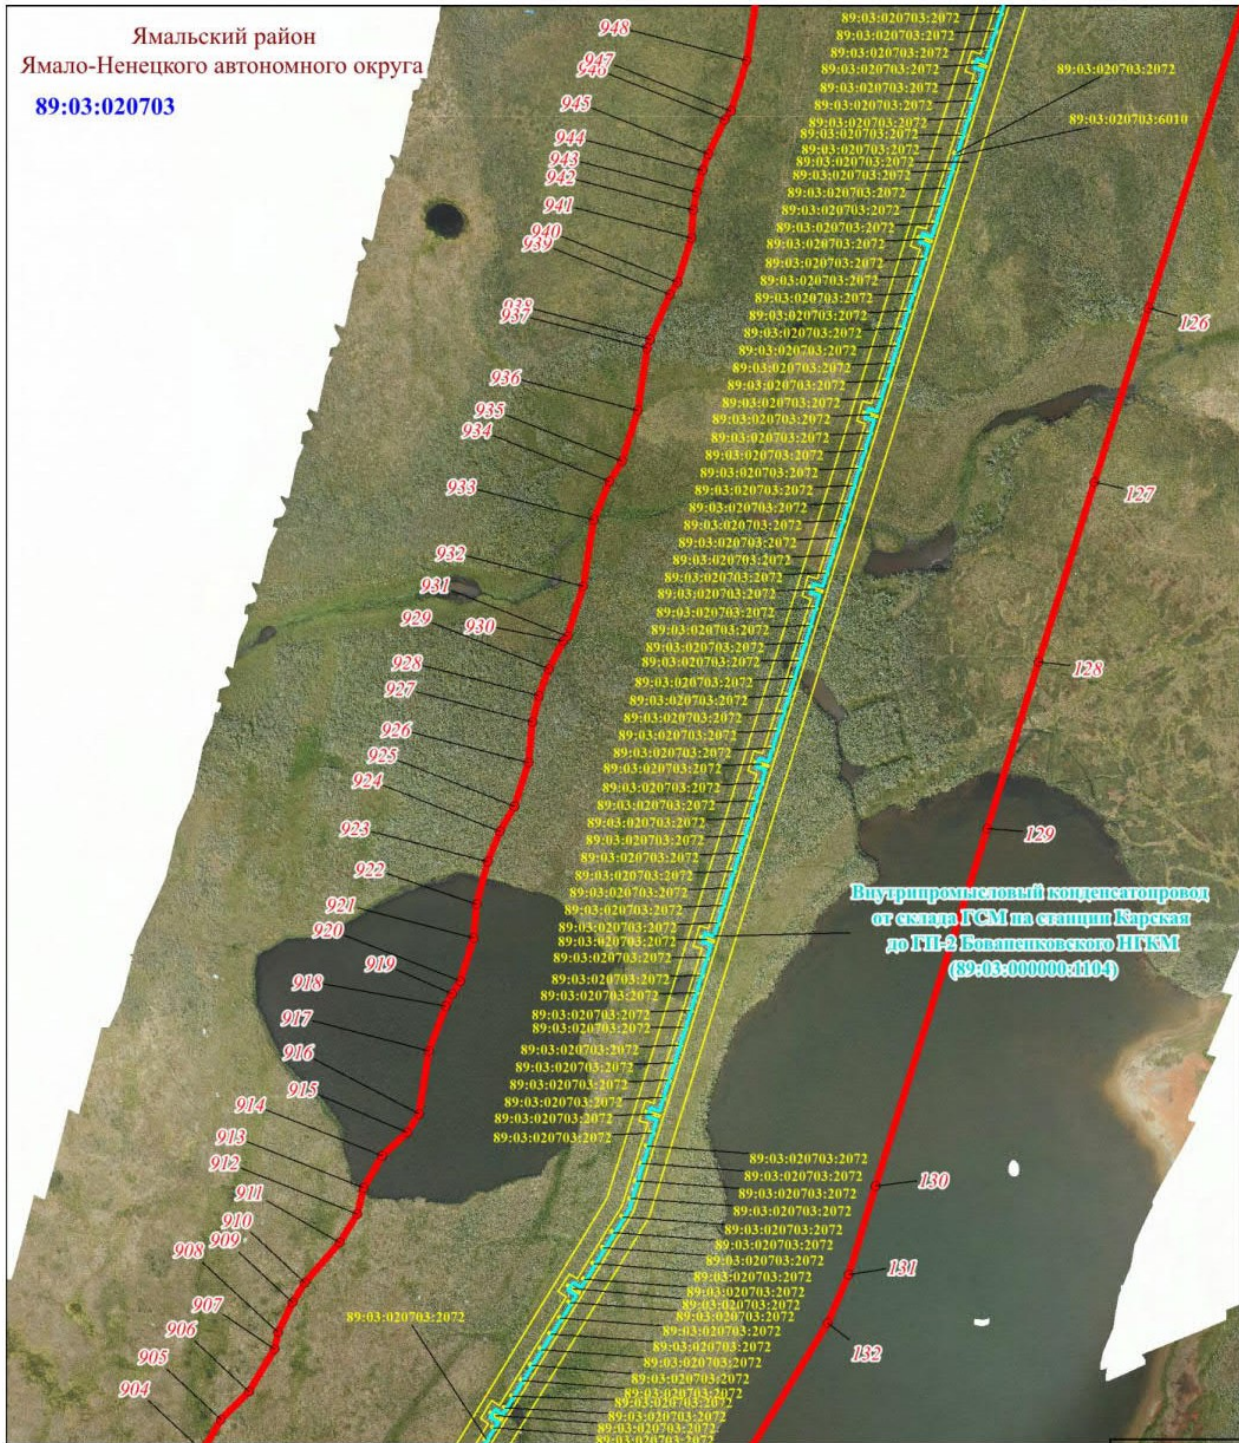

Масштаб 1: 3000

Схема расположения границ публичного сервитута


Выносной лист № 8

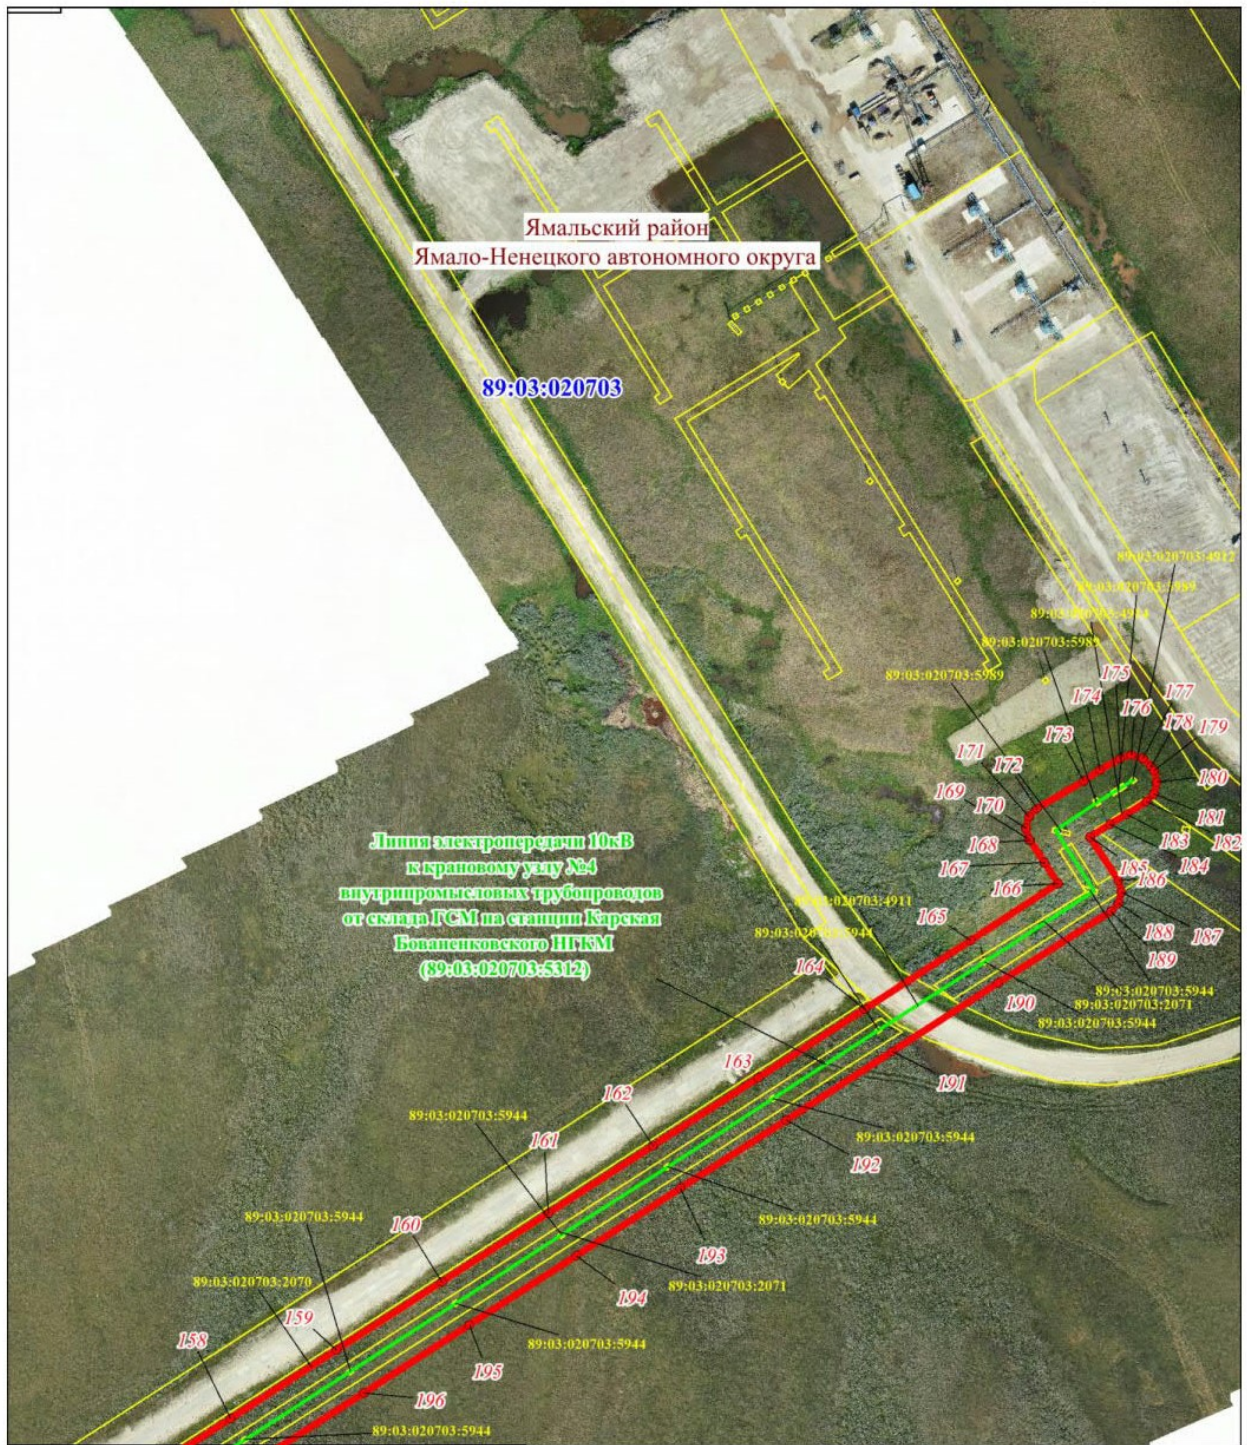

Масштаб 1: 3000

Схема расположения границ публичного сервитута

Выносной лист № 9

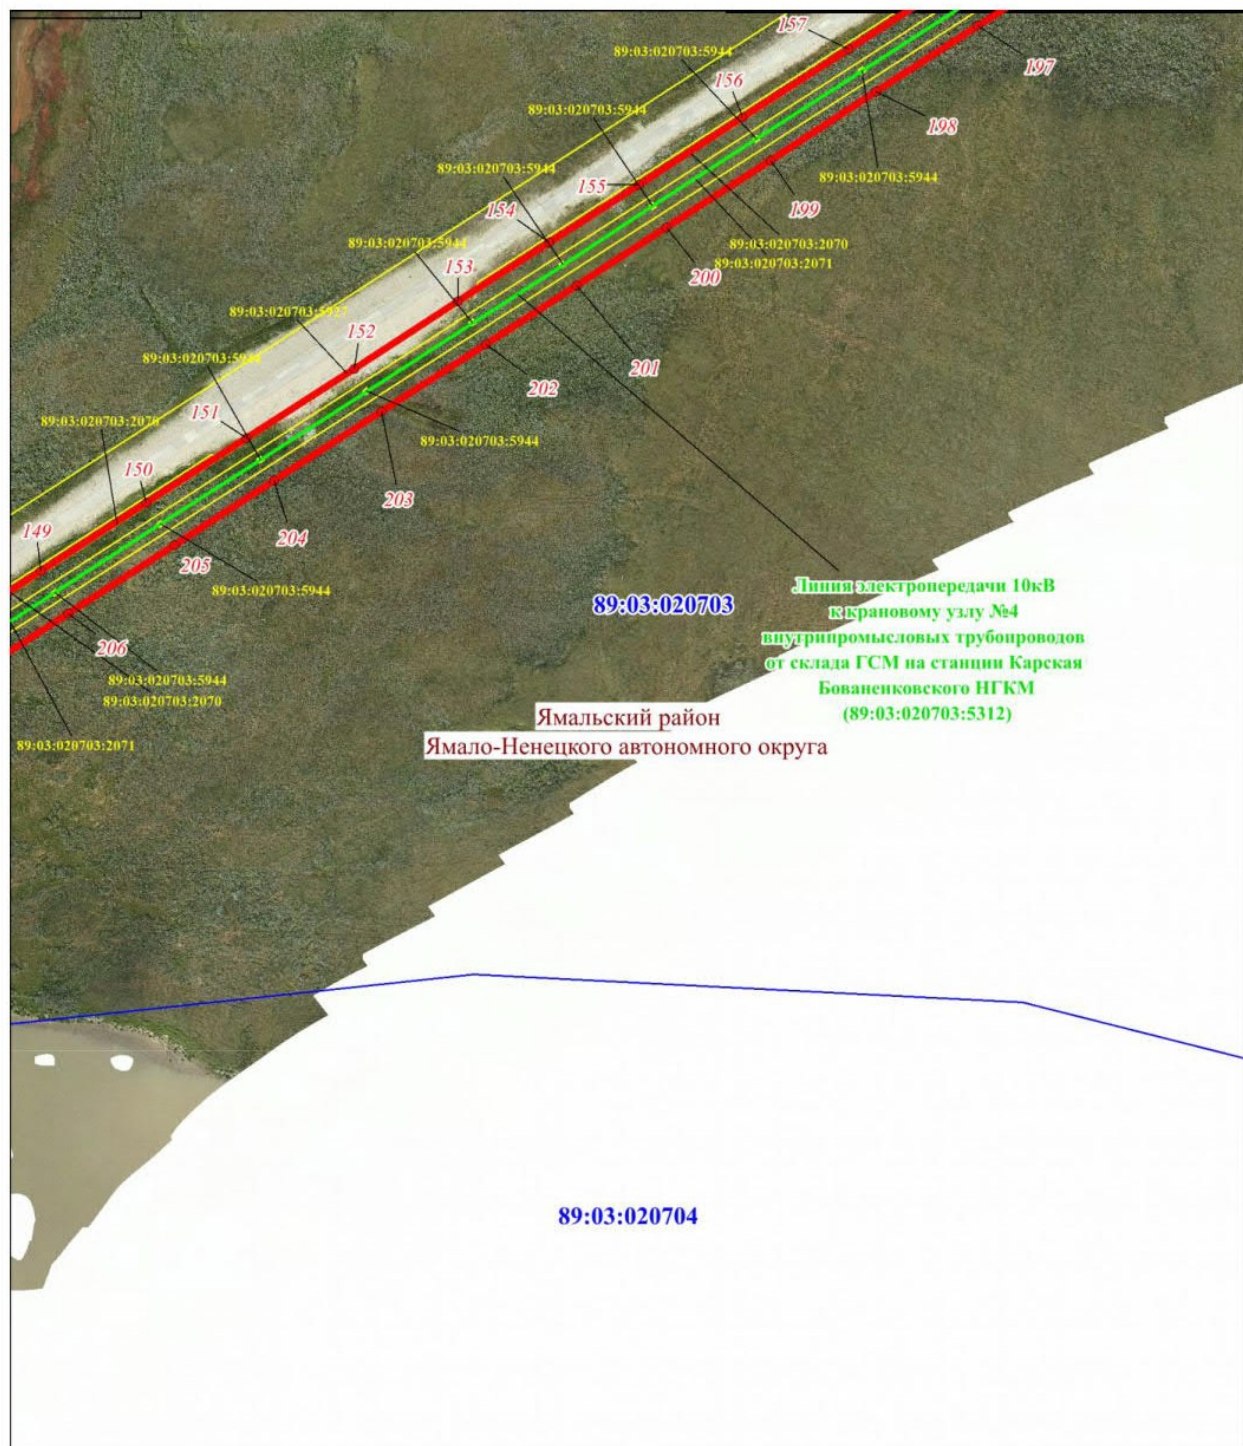

Масштаб 1: 3000

89:03:020703

Площадка блочно-комплексного устройства
кранового узла №4 внутрипромысловых
трубопроводов от склада ГСМ на станции Карская Бованенковского НГКМ
(89:03:020703:5408)

Площадка кранов конденсатопровода
кранового узла №4 внутрипромысловых
трубопроводов от склада ГСМ на станции Карская Бованенковского НГКМ
(89:03:020703:5314)

Внутрипромысловый конденсатопровод
от склада ГСМ на станции Карская
до ГИ-2 Бованенковского НГКМ
(89:03:000000:4104)

Линия электропередачи 10кВ
к крановому узлу №4
внутрипромысловых трубопроводов
от склада ГСМ на станции Карская
Бованенковского НГКМ
(89:03:020703:5312)

Ямалский район
Ямало-Ненецкого автономного округа

Сети электроснабжения 0,4кВ
кранового узла №4
внутрипромысловых трубопроводов
от склада ГСМ на станции Карская
Бованенковского НГКМ
(89:03:020703:5343)

Площадка кранов метаноопровода
и продуктопровода кранового узла №4
внутрипромысловых трубопроводов
от склада ГСМ на станции Карская
Бованенковского НГКМ
(89:03:020703:5313)

89:03:020704

Масштаб 1: 3000

Масштаб 1: 3000

Схема расположения границ публичного сервитута

Выносной лист № 11.1


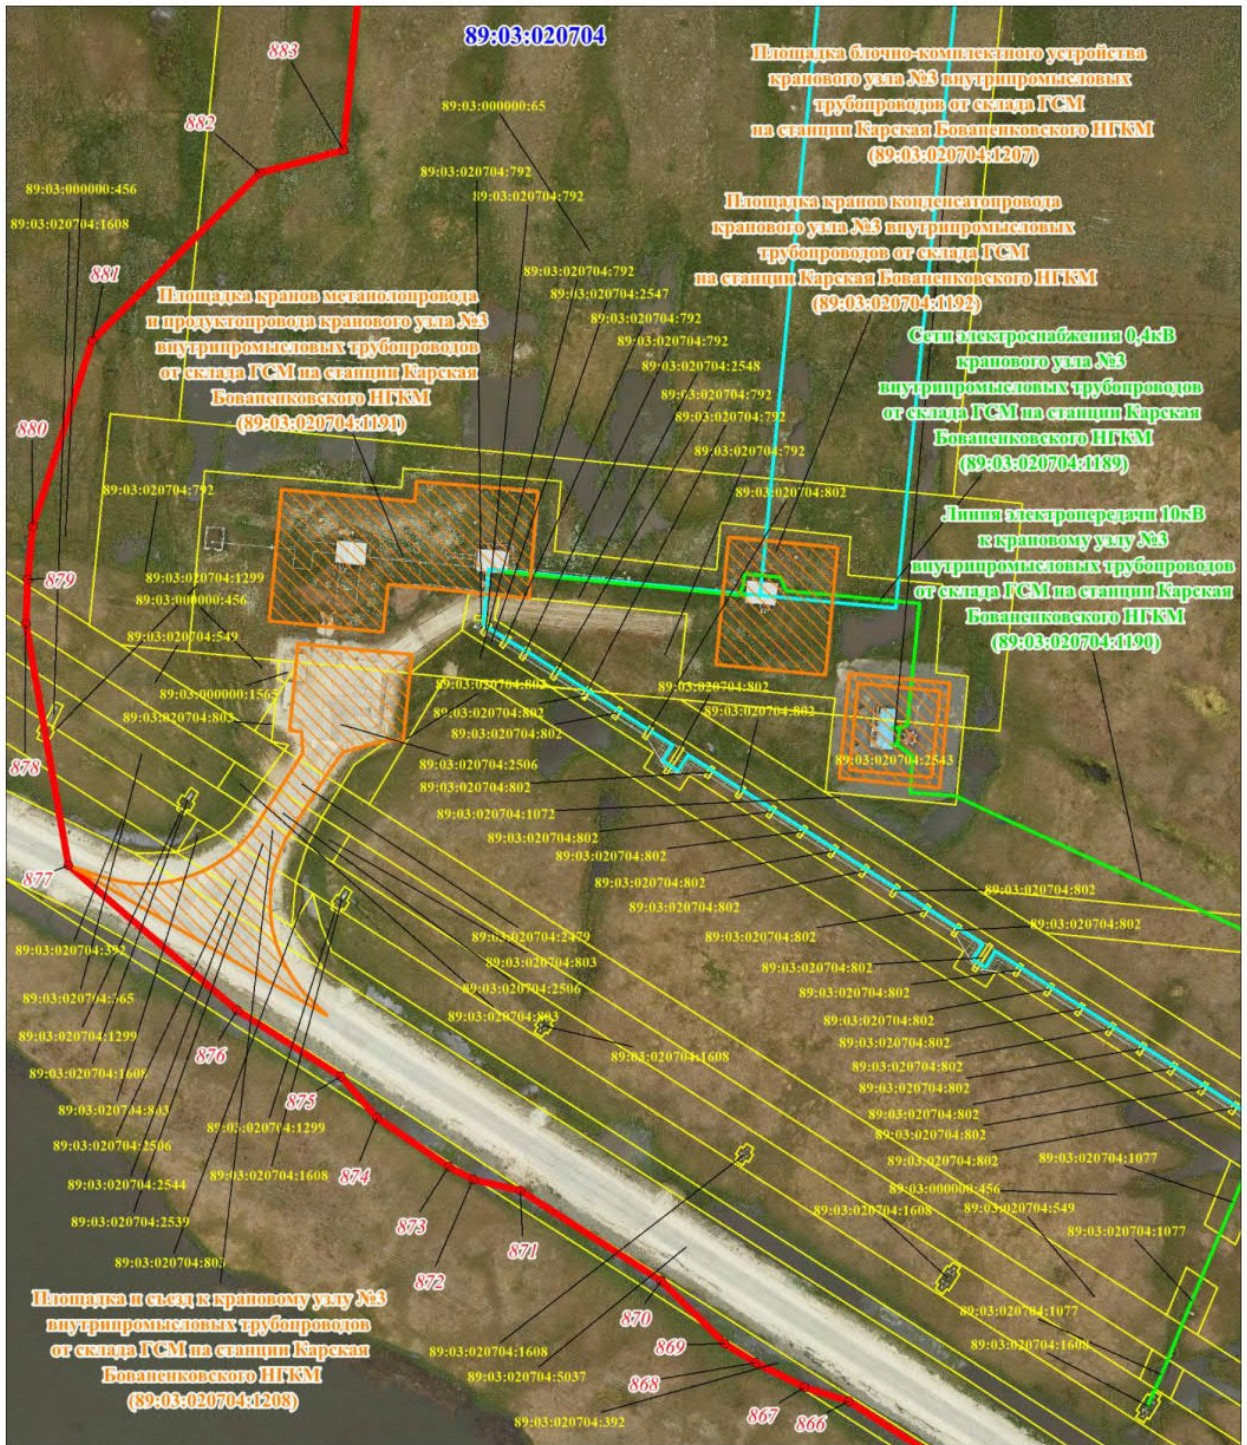


Схема расположения границ публичного сервитута

Выносной лист № 12

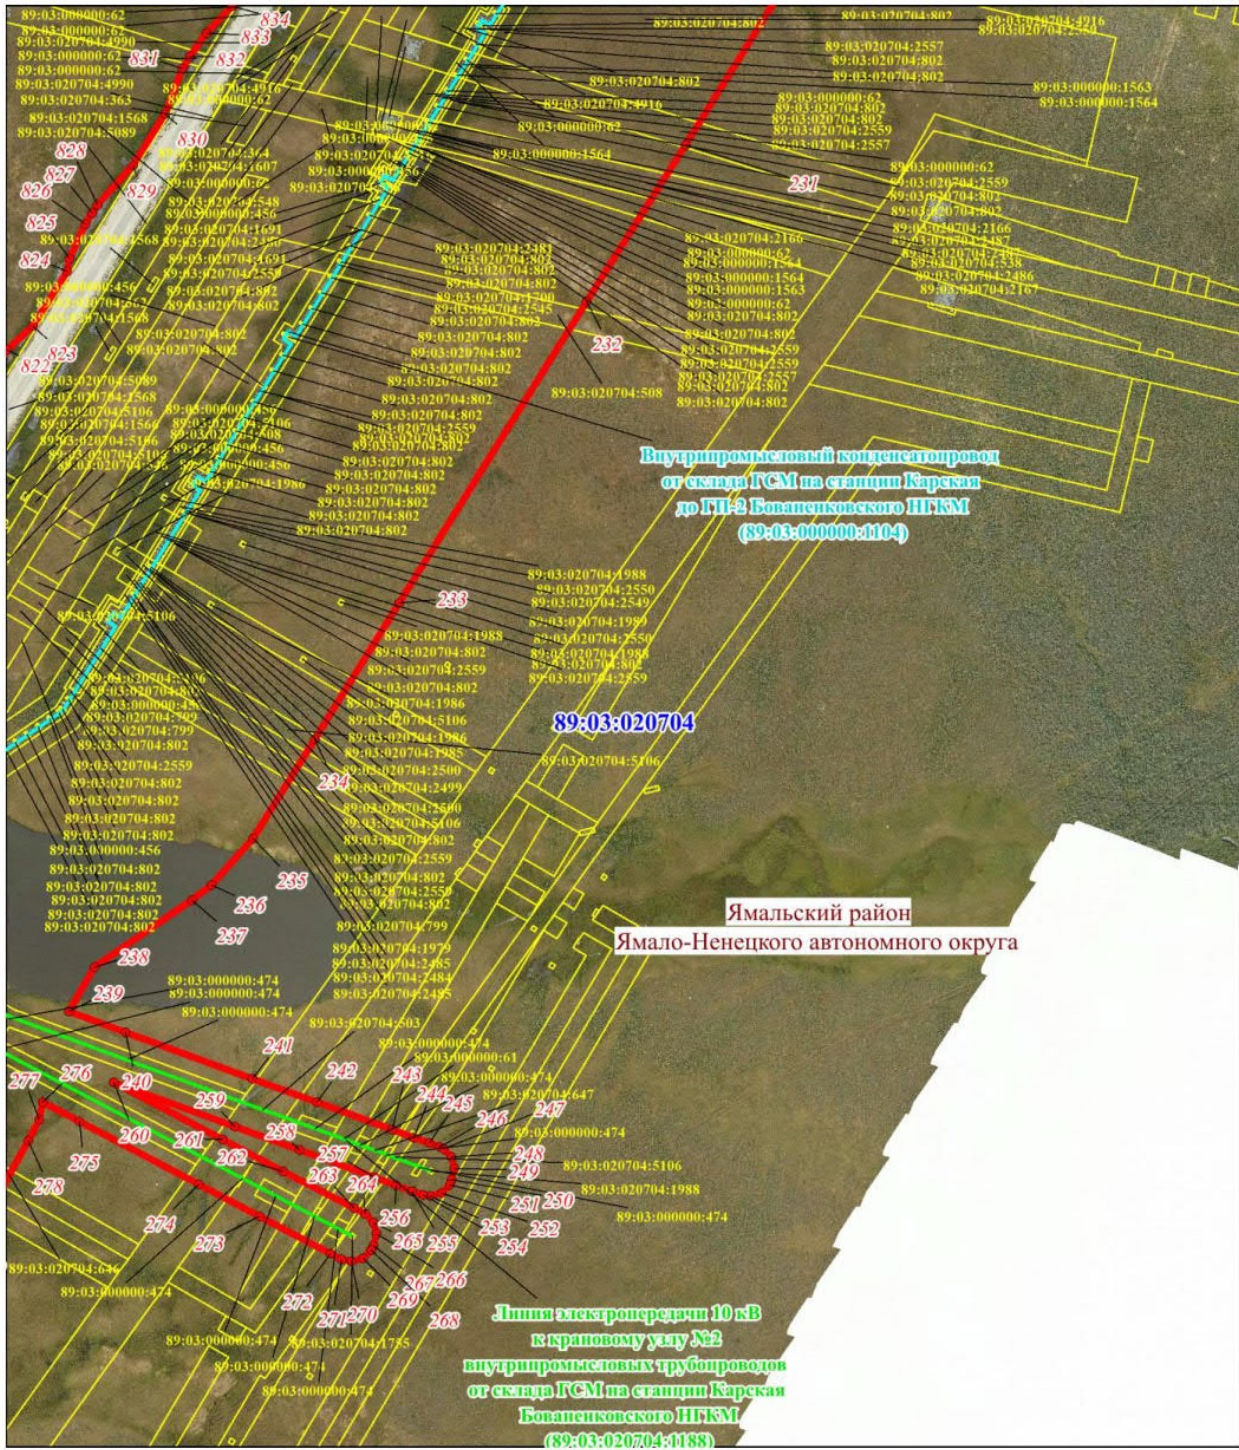

Масштаб 1: 3000

Схема расположения границ публичного сервитута

Выносной лист № 13


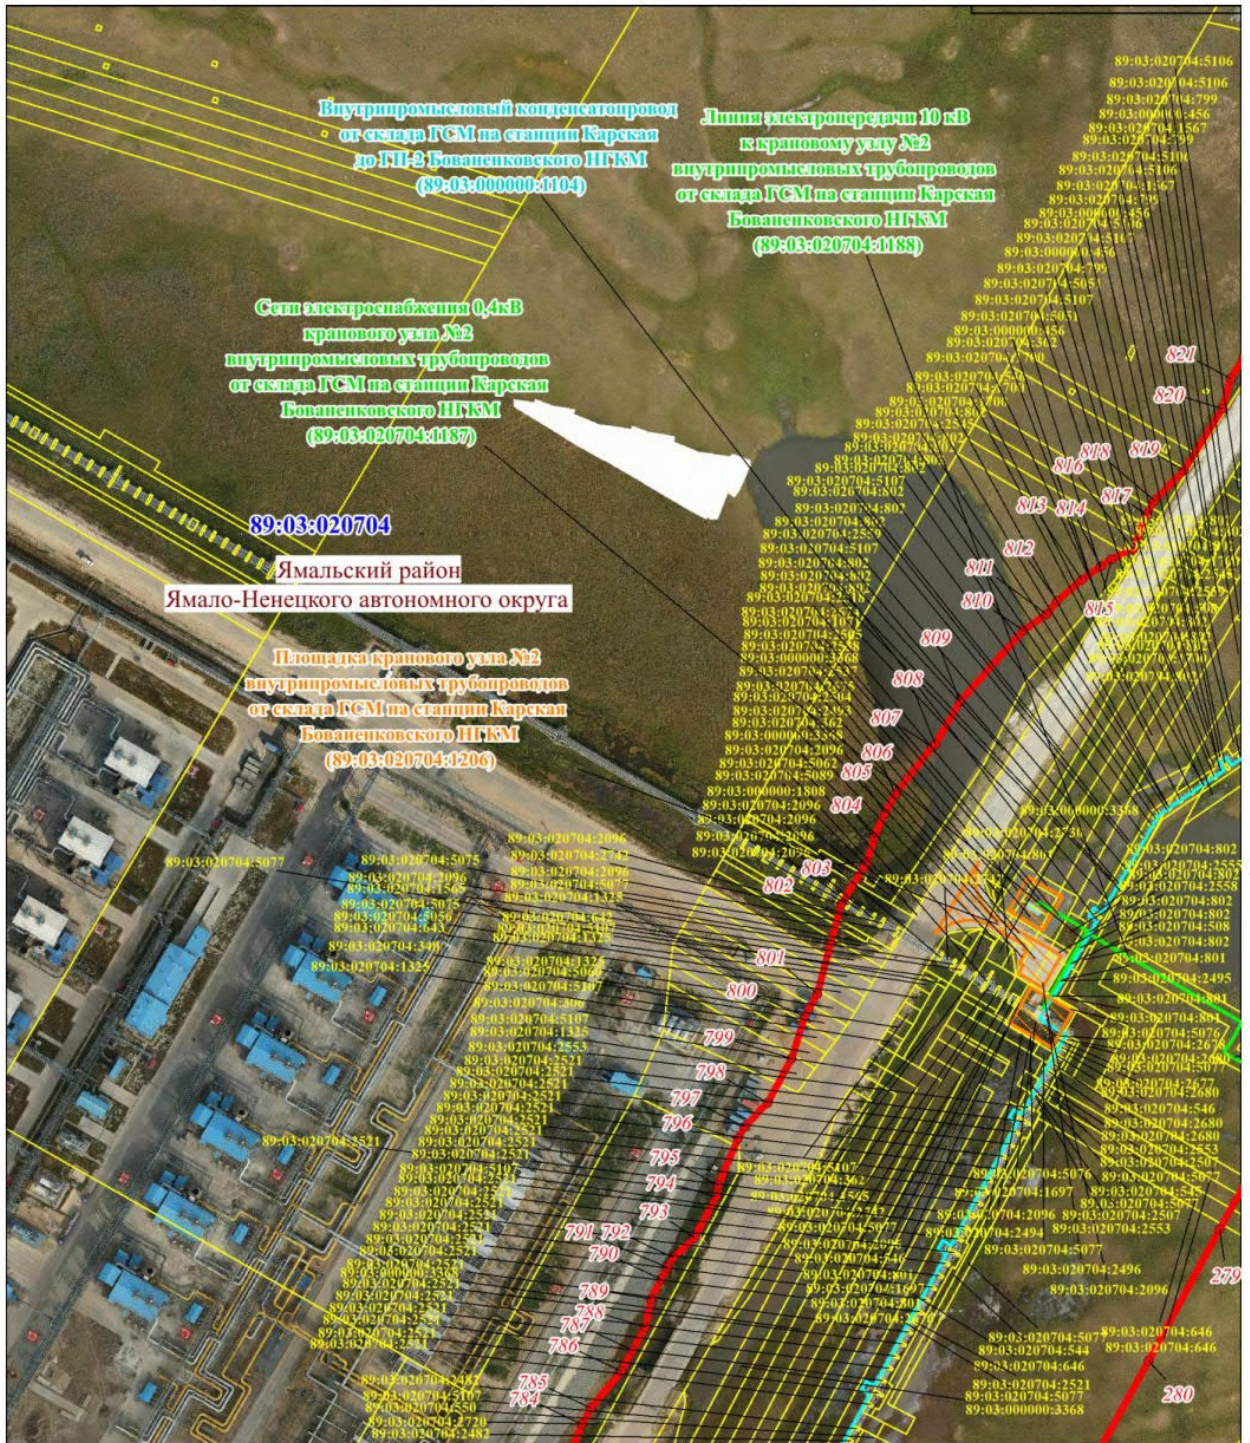


Схема расположения границ публичного сервитута


Выносной лист № 14

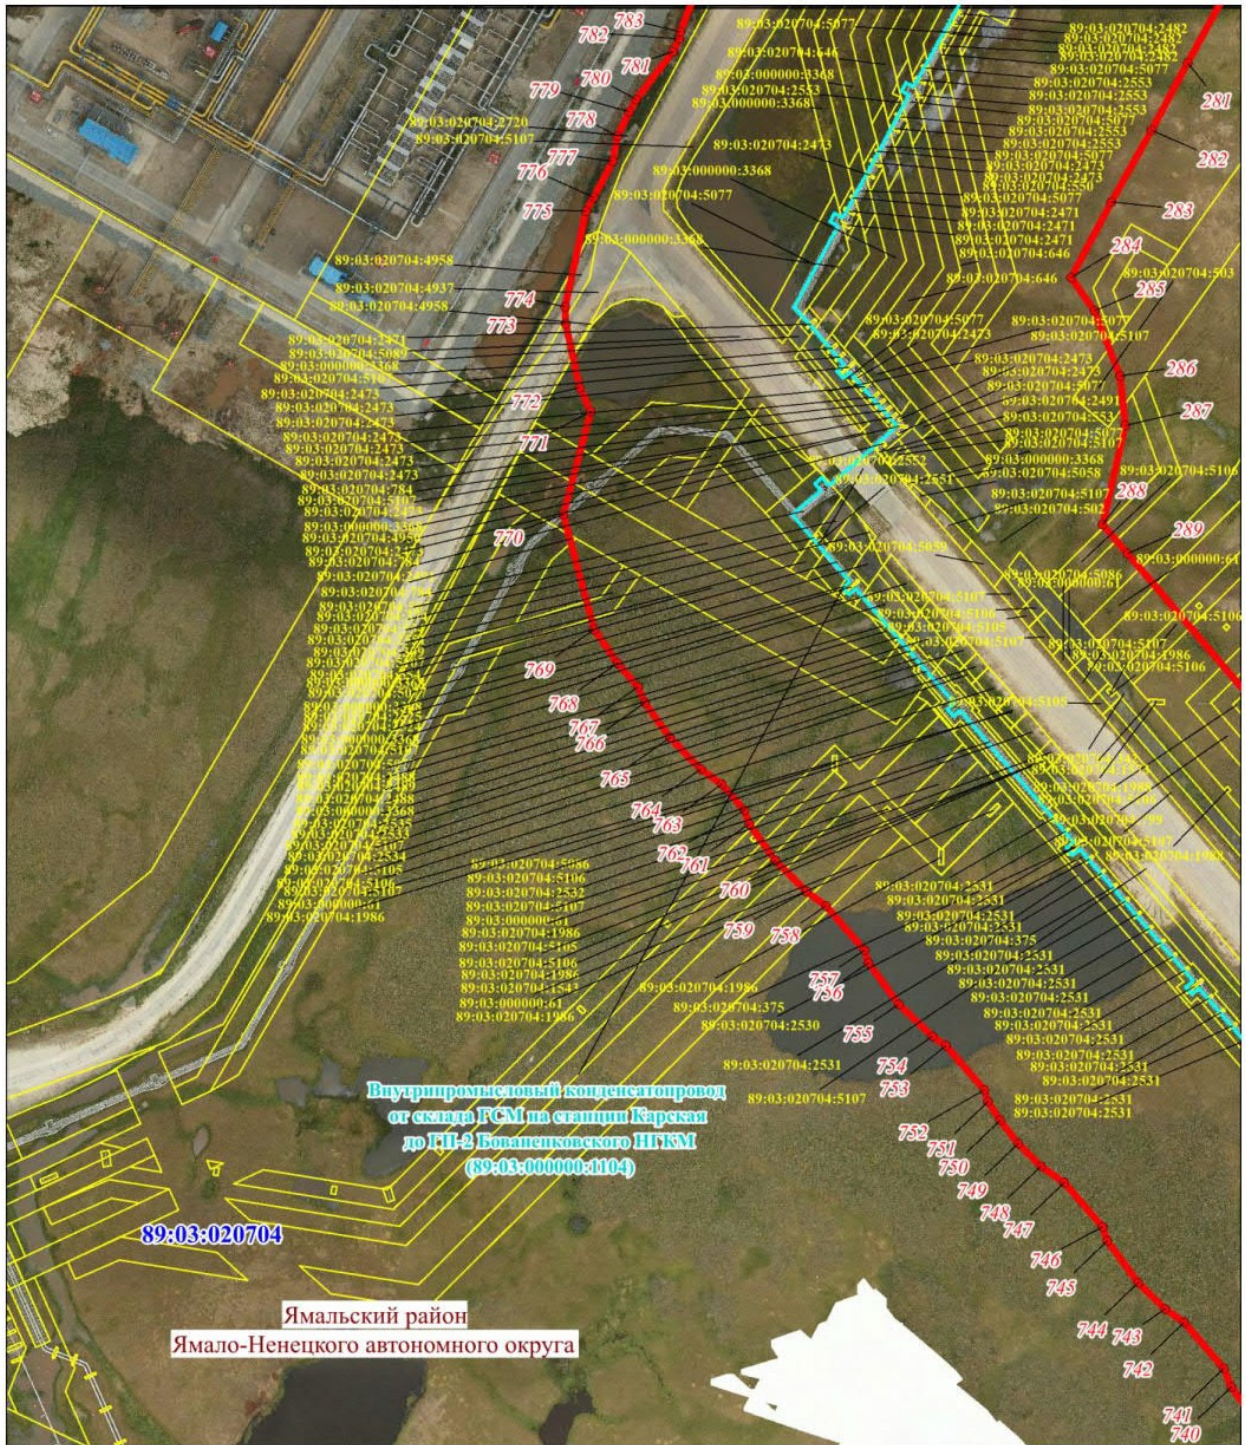

Масштаб 1: 3000

Ямалский район

Ямало-Ненецкого автономного округа

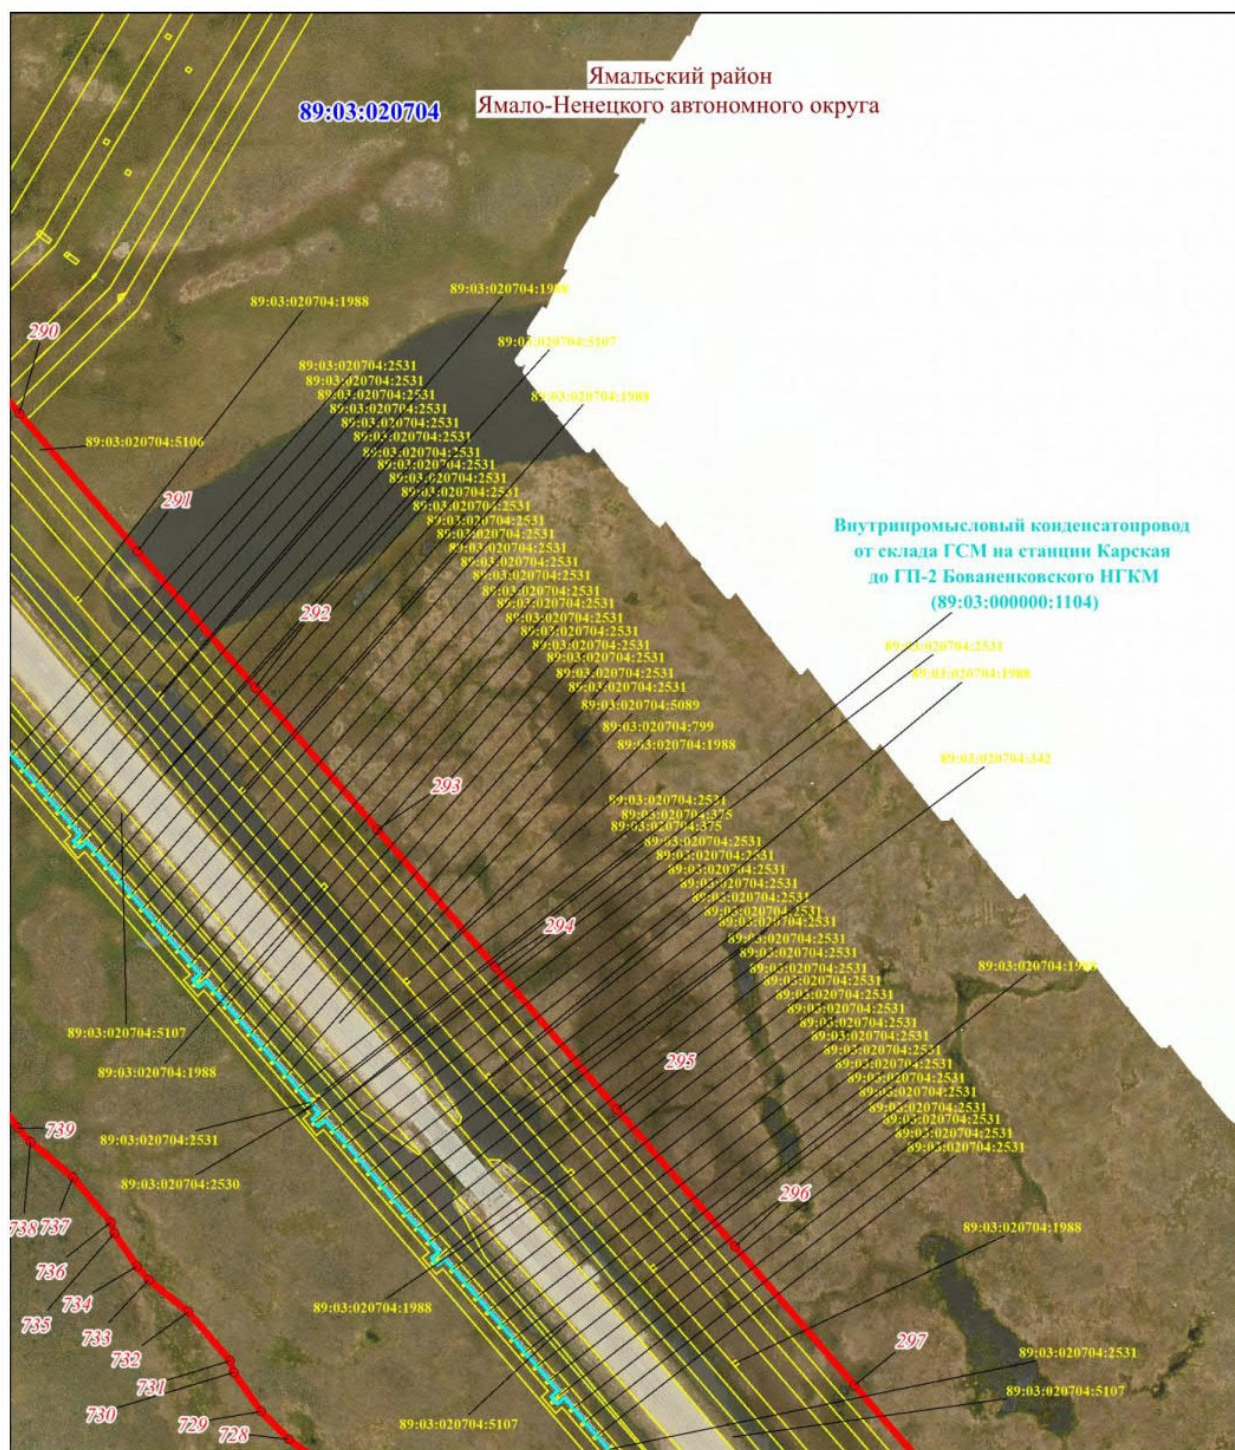

Масштаб 1: 3000

Масштаб 1: 3000

[illegible]

Масштаб 1: 3000

Масштаб 1: 3000

Схема расположения границ публичного сервитута

Выносной лист № 19


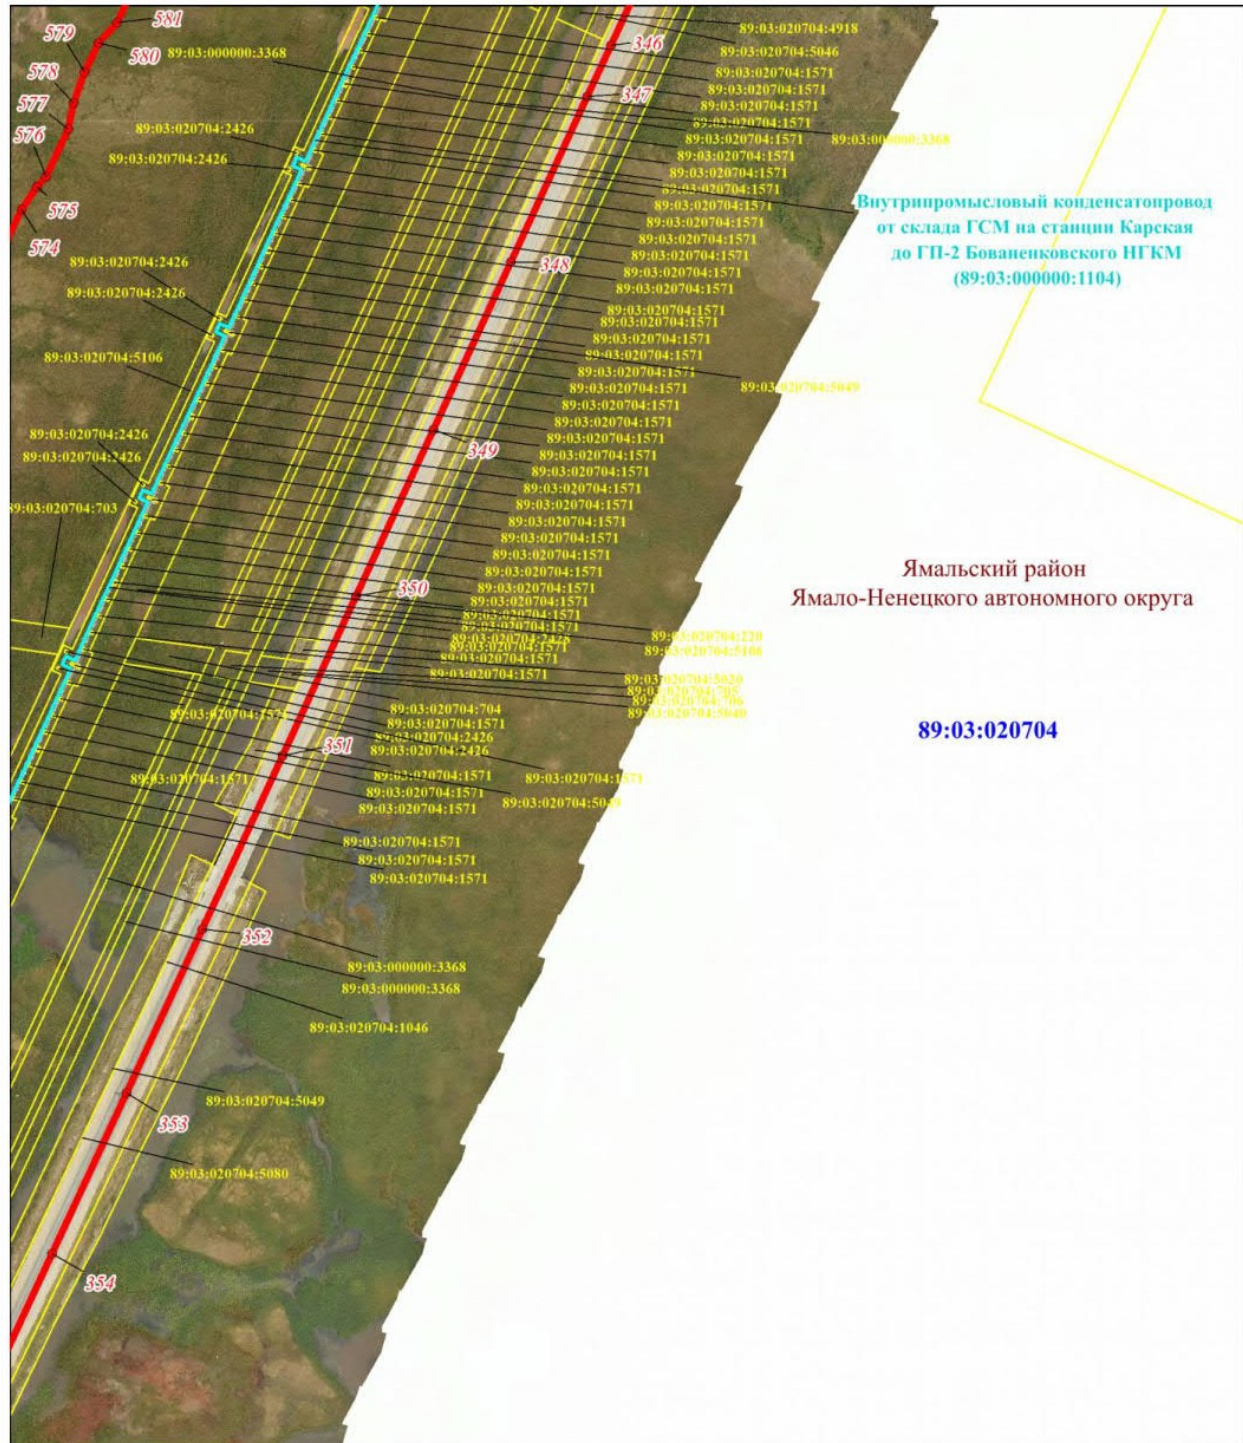


Схема расположения границ публичного сервитута

Выносной лист № 20

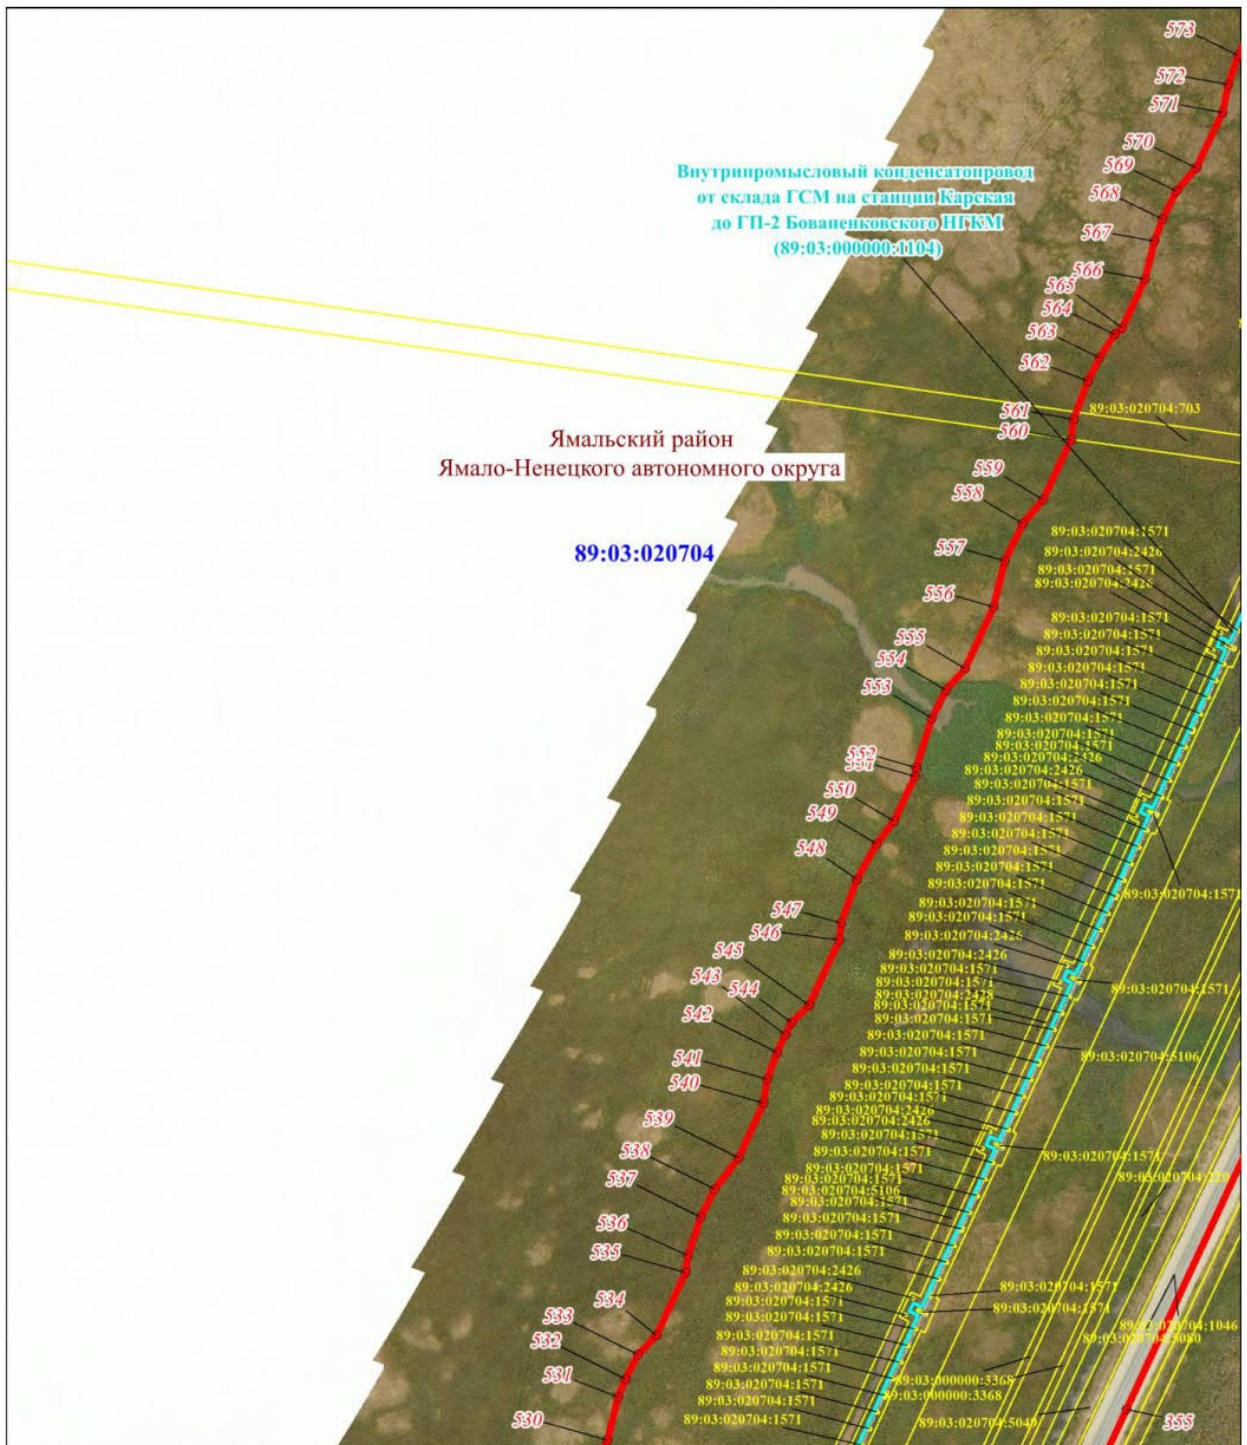

Масштаб 1: 3000


Ямалский район
Ямало-Ненецкого автономного округа

Внутрипромышленный конденсаторный
от склада ГСМ на станции Карская
до ГП-2 Бованенковского НГКМ
(89:03:000000:1104)

Масштаб 1: 3000

Схема расположения границ публичного сервитута

Выносной лист № 22

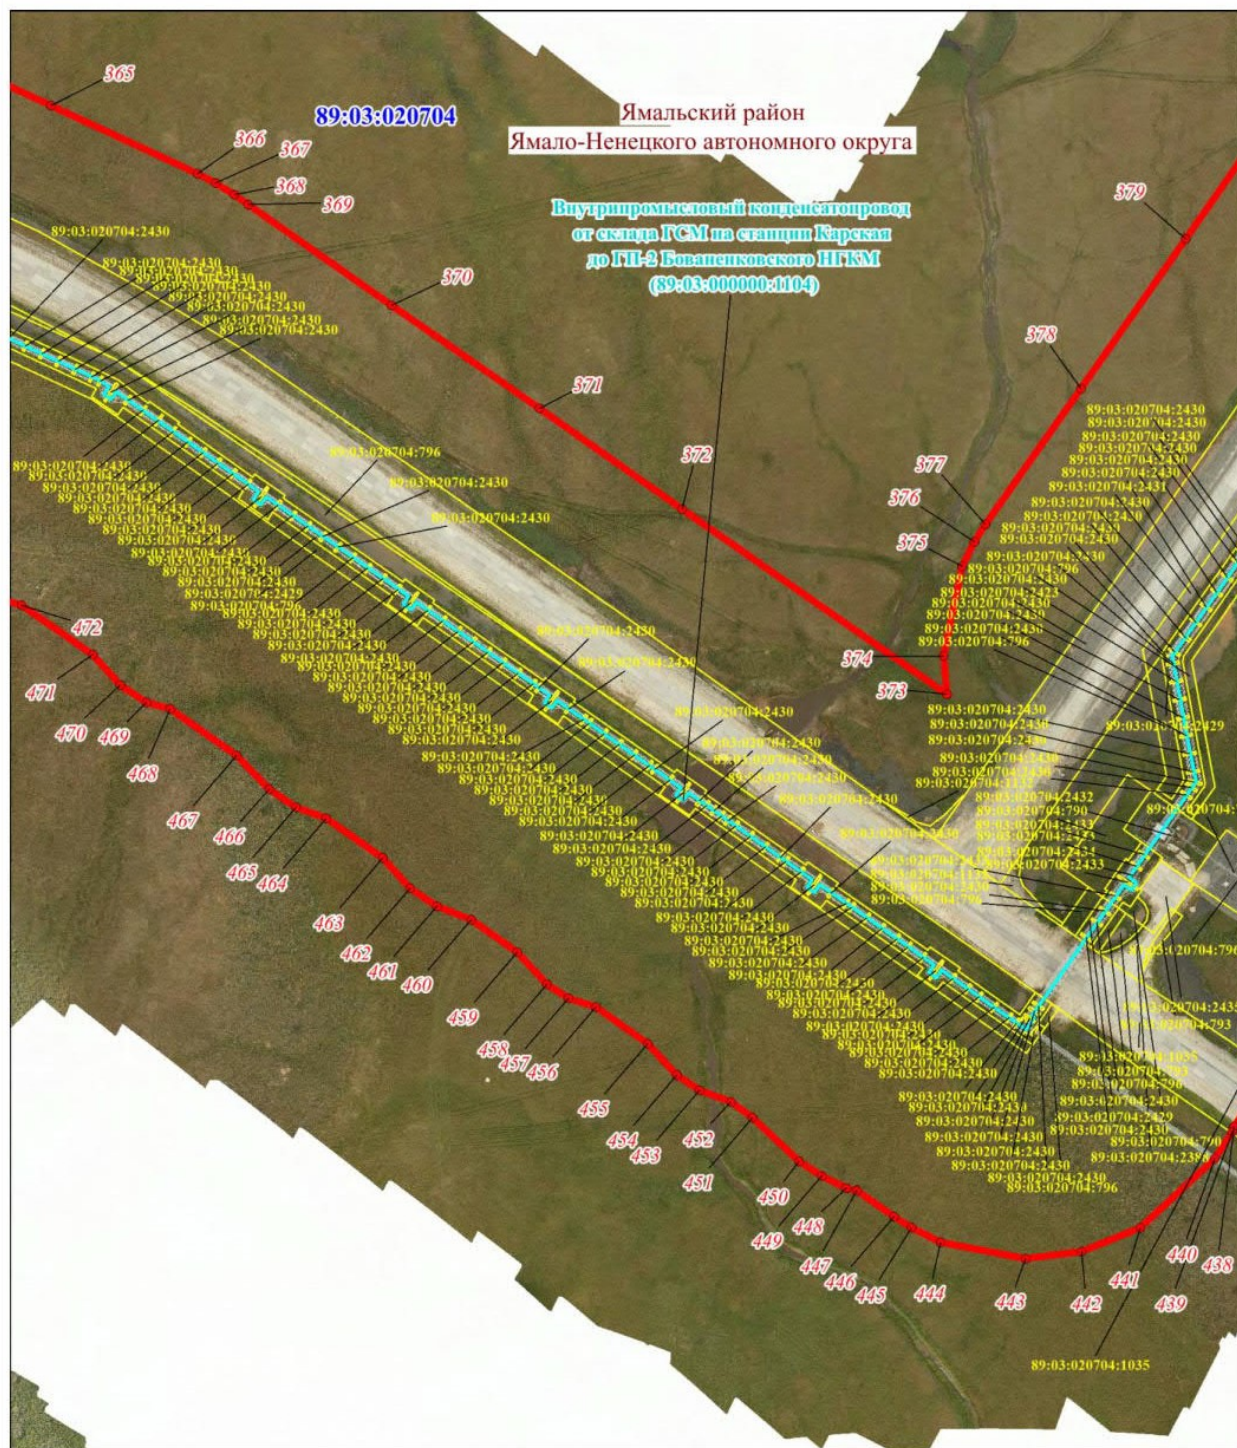

[illegible]

Масштаб 1: 3000

Схема расположения границ публичного сервитута


Выносной лист № 24



Масштаб 1: 3000

Схема расположения границ публичного сервитута

Используемые условные знаки и обозначения:

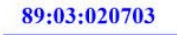	– граница проектируемого публичного сервитута,
	– граница и номер кадастрового квартала,
	– граница муниципального образования,
	– граница и номер земельного участка, учтенного в ЕГРН,
	– характерная точка объекта,
	– Внутрипромысловый конденсатопровод от склада ГСМ на станции Карская до ГП-2 Бованенковского НГКМ
	– Объекты электросетевого хозяйства
	– Границы площадных объектов, технически связанных с внутрипромысловым конденсатопроводом