

**МУНИЦИПАЛЬНЫЙ ОКРУГ ЯМАЛЬСКИЙ РАЙОН
ЯМАЛО-НЕНЕЦКОГО АВТОНОМНОГО ОКРУГА
АДМИНИСТРАЦИЯ ЯМАЛЬСКОГО РАЙОНА
ПОСТАНОВЛЕНИЕ**

07 мая 2026 г.

№ 345

с. Яр-Сале

Об установлении публичного сервитута

Рассмотрев ходатайство общества с ограниченной ответственностью «Газпром добыча Надым», представляющего интересы публичного акционерного общества «Газпром», от 25 марта 2026 года № 03/0911-2370, об установлении публичного сервитута, в соответствии со статьей 3.6 Федерального закона от 25 октября 2001 года № 137-ФЗ «О введении в действие Земельного кодекса Российской Федерации», руководствуясь частью 4 статьи 44 Устава муниципального округа Ямальский район Ямало-Ненецкого автономного округа, Администрация Ямальского района **п о с т а н о в л я е т**:

1. Установить публичный сервитут площадью 100,9883 га, в интересах публичного акционерного общества «Газпром» (ОГРН 1027700070518) сроком на 49 (сорок девять) лет в целях эксплуатации существующего линейного объекта «Внутрипромысловый метаноопровод от склада ГСМ на станции Карская до ГП-2 Бованенковского НГКМ» с кадастровым номером 89:03:000000:1105 в границах, не превышающих размеров соответствующей охранной зоны, согласно требованиям к границам установления охранных зон объектов магистральных газопроводов в соответствии с пунктом 3 Правил охраны магистральных газопроводов, утвержденных постановлением Правительства Российской Федерации от 08 сентября 2017 года № 1083 «Об утверждении Правил охраны магистральных газопроводов и о внесении изменений в положение о предоставлении в федеральный орган исполнительной власти (его территориальные органы), уполномоченный Правительством Российской Федерации на осуществление государственного кадастрового учета, государственной регистрации прав, ведение единого государственного реестра недвижимости и предоставление сведений, содержащихся в едином государственном реестре недвижимости, федеральными органами исполнительной власти, органами государственной власти субъектов Российской Федерации и органами местного самоуправления дополнительных сведений, воспроизводимых на публичных кадастровых картах», согласно приложению 1 к настоящему постановлению.

2. Прекратить право аренды публичного акционерного общества «Газпром» в отношении земельных участков согласно приложению 2 к настоящему постановлению.

3. Утвердить границы действия публичного сервитута в соответствии со схемой границ действия сервитута на кадастровом плане территории согласно приложению 3 к настоящему постановлению.

4. Публичному акционерному обществу «Газпром» после завершения эксплуатации объекта, для размещения которого установлен публичный

сервитут, привести части земельных участков в состояние, пригодное для их дальнейшего использования, в соответствии с целевым назначением и видом разрешенного использования в сроки, предусмотренные пунктом 8 статьи 39.50 Земельного кодекса Российской Федерации.

5. Департаменту имущественных отношений Администрации Ямальского района:

1) направить копию настоящего постановления в федеральный орган исполнительной власти, уполномоченный на осуществление государственного кадастрового учета, государственной регистрации прав, ведение Единого государственного реестра недвижимости и предоставление сведений, содержащихся в Едином государственном реестре недвижимости, в целях внесения сведений о границах публичного сервитута в Единый государственный реестр недвижимости;

2) направить копию настоящего постановления в федеральный орган исполнительной власти, уполномоченный на осуществление государственного кадастрового учета, государственной регистрации прав, ведение Единого государственного реестра недвижимости и предоставление сведений, содержащихся в Едином государственном реестре недвижимости, в целях прекращения права аренды земельных участков, указанных в приложении 2 к настоящему постановлению.

6. Отделу документационного обеспечения Управления кадров и делопроизводства Администрации Ямальского района обеспечить опубликование настоящего постановления в сетевом издании «ЯТВ» (YAMALTV.ru) и размещение на официальном сайте муниципального округа Ямальский район Ямало-Ненецкого автономного округа в информационно - телекоммуникационной сети «Интернет» (<https://yam.yanao.ru>).

7. Контроль за исполнением настоящего постановления возложить на первого заместителя Главы Администрации Ямальского района.

Глава Ямальского района

А.И. Чуланов

Приложение 1
к постановлению Администрации
Ямальского района
от 07 мая 2026 года № 345

Перечень земельных участков

№	кадастровый номер земельного участка	арендатор
1	89:03:000000:61	—
2	89:03:000000:62	ПАО «Газпром»
3	89:03:000000:65	ПАО «Газпром»
4	89:03:000000:474	ПАО «Газпром»
5	89:03:000000:1563	ПАО «Газпром»
6	89:03:000000:1564	ПАО «Газпром»
7	89:03:000000:1808	ПАО «Газпром»
8	89:03:000000:3368	ООО «Арктиктрансэнергосервис»
9	89:03:020703:258	ООО «Арктиктрансэнергосервис»
10	89:03:020703:961	ООО «Арктиктрансэнергосервис»
11	89:03:020703:1713	ПАО «Газпром»
12	89:03:020703:1882	муниципальное оленеводческое предприятие «Ярсалинское» муниципального округа Ямальский район Ямало-Ненецкого автономного округа
13	89:03:020703:1905	ПАО «Газпром»
14	89:03:020703:2067	ПАО «Газпром»
15	89:03:020703:2069	ПАО «Газпром»
16	89:03:020703:2072	ПАО «Газпром»
17	89:03:020703:3023	ПАО «Газпром»
18	89:03:020703:3089	ПАО «Газпром»
19	89:03:020703:3096	ПАО «Газпром»
20	89:03:020703:3105	ПАО «Газпром»
21	89:03:020703:3168	ООО «Газпром добыча Надым»
22	89:03:020703:3169	ООО «Газпром добыча Надым»
23	89:03:020703:3171	ООО «Газпром добыча Надым»
24	89:03:020703:3197	ПАО «Газпром»
25	89:03:020703:3554	ПАО «Газпром»
26	89:03:020703:3556	ПАО «Газпром»
27	89:03:020703:3557	ПАО «Газпром»
28	89:03:020703:3561	ООО «Газпромнефть-Заполярье»
29	89:03:020703:3565	—
30	89:03:020703:3566	ПАО «Газпром»
31	89:03:020703:3569	ПАО «Газпром»
32	89:03:020703:3571	ПАО «Газпром»
33	89:03:020703:3576	ПАО «Газпром»
34	89:03:020703:3577	ПАО «Газпром»

№	кадастровый номер земельного участка	арендатор
35	89:03:020703:3585	ООО «Газпромнефть-Заполярье»
36	89:03:020703:3590	ПАО «Газпром»
37	89:03:020703:3592	ПАО «Газпром»
38	89:03:020703:3641	ПАО «Газпром»
39	89:03:020703:3643	—
40	89:03:020703:3751	ПАО «Газпром»
41	89:03:020703:4099	ПАО «Газпром»
42	89:03:020703:4967	ПАО «Газпром»
43	89:03:020703:4968	ПАО «Газпром»
44	89:03:020703:5365	ПАО «Газпром»
45	89:03:020703:5367	ПАО «Газпром»
46	89:03:020703:5555	ПАО «Газпром»
47	89:03:020703:5559	ПАО «Газпром»
48	89:03:020703:5560	ПАО «Газпром»
49	89:03:020703:5561	—
50	89:03:020703:5562	ПАО «Газпром»
51	89:03:020703:5563	ПАО «Газпром»
52	89:03:020703:5564	ПАО «Газпром»
53	89:03:020703:5565	ПАО «Газпром»
54	89:03:020703:5569	ПАО «Газпром»
55	89:03:020703:5570	ПАО «Газпром»
56	89:03:020703:5571	ПАО «Газпром»
57	89:03:020703:5572	ПАО «Газпром»
58	89:03:020703:5928	ПАО «Газпром»
59	89:03:020703:5929	ПАО «Газпром»
60	89:03:020703:5930	ПАО «Газпром»
61	89:03:020703:5931	ПАО «Газпром»
62	89:03:020703:5941	ПАО «Газпром»
63	89:03:020703:5942	ПАО «Газпром»
64	89:03:020703:5972	ПАО «Газпром»
65	89:03:020703:5973	ПАО «Газпром»
66	89:03:020703:5974	ПАО «Газпром»
67	89:03:020703:5975	ПАО «Газпром»
68	89:03:020703:5976	ПАО «Газпром»
69	89:03:020703:5977	ПАО «Газпром»
70	89:03:020703:5983	ПАО «Газпром»
71	89:03:020703:5984	ПАО «Газпром»
72	89:03:020703:5988	ПАО «Газпром»
73	89:03:020703:5990	ПАО «Газпром»
74	89:03:020703:5991	ПАО «Газпром»
75	89:03:020703:5993	ПАО «Газпром»
76	89:03:020703:5994	ПАО «Газпром»
77	89:03:020703:5996	ПАО «Газпром»
78	89:03:020703:5997	ПАО «Газпром»
79	89:03:020703:5998	ПАО «Газпром»

№	кадастровый номер земельного участка	арендатор
80	89:03:020703:5999	ПАО «Газпром»
81	89:03:020703:6001	ПАО «Газпром»
82	89:03:020703:6002	ПАО «Газпром»
83	89:03:020703:6003	ПАО «Газпром»
84	89:03:020703:6004	ПАО «Газпром»
85	89:03:020703:6005	ПАО «Газпром»
86	89:03:020703:6006	—
87	89:03:020703:6008	—
88	89:03:020703:6010	ПАО «Газпром»
89	89:03:020703:6015	ПАО «Газпром»
90	89:03:020703:6016	ПАО «Газпром»
91	89:03:020703:6017	ПАО «Газпром»
92	89:03:020703:6018	ПАО «Газпром»
93	89:03:020703:6677	ПАО «Газпром»
94	89:03:020703:6697	ПАО «Газпром»
95	89:03:020703:6923	ООО «Газпромнефть-Заполярье»
96	89:03:020703:7057	ООО «Газпромнефть-Заполярье»
97	89:03:020703:7062	ООО «Газпромнефть-Заполярье»
98	89:03:020703:7078	ООО «Газпромнефть-Заполярье»
99	89:03:020703:7081	ООО «Газпромнефть-Заполярье»
100	89:03:020703:7083	ООО «Газпромнефть-Заполярье»
101	89:03:020703:11875	ПАО «Газпром»
102	89:03:020703:11888	ПАО «Газпром»
103	89:03:020703:11899	ПАО «Газпром»
104	89:03:020703:12063	ООО «Газпромнефть-Заполярье»
105	89:03:020703:12126	ООО «Газпромнефть-Заполярье»
106	89:03:020704:220	—
107	89:03:020704:365	ПАО «Газпром»
108	89:03:020704:374	ПАО «Газпром»
109	89:03:020704:375	ПАО «Газпром»
110	89:03:020704:432	ПАО «Газпром»
111	89:03:020704:443	ПАО «Газпром»
112	89:03:020704:453	ПАО «Газпром»
113	89:03:020704:508	ПАО «Газпром»
114	89:03:020704:538	ПАО «Газпром»
115	89:03:020704:544	ПАО «Газпром»
116	89:03:020704:545	ПАО «Газпром»
117	89:03:020704:546	ПАО «Газпром»
118	89:03:020704:549	ПАО «Газпром»
119	89:03:020704:550	ПАО «Газпром»
120	89:03:020704:553	ПАО «Газпром»
121	89:03:020704:554	ПАО «Газпром»
122	89:03:020704:646	ПАО «Газпром»
123	89:03:020704:703	муниципальное оленеводческое предприятие «Ярсалинское» муниципального округа

№	кадастровый номер земельного участка	арендатор
124	89:03:020704:704	Ямальский район Ямало-Ненецкого автономного округа
125	89:03:020704:743	—
126	89:03:020704:784	ПАО «Газпром»
127	89:03:020704:788	ПАО «Газпром»
128	89:03:020704:790	ПАО «Газпром»
129	89:03:020704:792	ПАО «Газпром»
130	89:03:020704:793	—
131	89:03:020704:796	—
132	89:03:020704:799	ПАО «Газпром»
133	89:03:020704:801	ПАО «Газпром»
134	89:03:020704:802	ПАО «Газпром»
135	89:03:020704:803	ПАО «Газпром»
136	89:03:020704:1035	ПАО «Газпром»
137	89:03:020704:1052	—
138	89:03:020704:1054	ПАО «Газпром»
139	89:03:020704:1055	ПАО «Газпром»
140	89:03:020704:1057	ПАО «Газпром»
141	89:03:020704:1058	ПАО «Газпром»
142	89:03:020704:1069	—
143	89:03:020704:1071	ПАО «Газпром»
144	89:03:020704:1077	—
145	89:03:020704:1132	ПАО «Газпром»
146	89:03:020704:1409	ПАО «Газпром»
147	89:03:020704:1540	ПАО «Газпром»
148	89:03:020704:1543	ПАО «Газпром»
149	89:03:020704:1544	—
150	89:03:020704:1570	ПАО «Газпром»
151	89:03:020704:1571	—
152	89:03:020704:1657	ПАО «Газпром»
153	89:03:020704:1676	ПАО «Газпром»
154	89:03:020704:1691	ПАО «Газпром»
155	89:03:020704:1697	ПАО «Газпром»
156	89:03:020704:1699	ПАО «Газпром»
157	89:03:020704:1700	ПАО «Газпром»
158	89:03:020704:1796	ПАО «Газпром»
159	89:03:020704:1835	ПАО «Газпром»
160	89:03:020704:1836	ПАО «Газпром»
161	89:03:020704:1838	ПАО «Газпром»
162	89:03:020704:1839	ПАО «Газпром»
163	89:03:020704:1840	ПАО «Газпром»
164	89:03:020704:1979	ПАО «Газпром»
165	89:03:020704:1985	ПАО «Газпром»
166	89:03:020704:1986	—
167	89:03:020704:1988	—

№	кадастровый номер земельного участка	арендатор
168	89:03:020704:1989	ПАО «Газпром»
169	89:03:020704:2018	ПАО «Газпром»
170	89:03:020704:2031	ПАО «Газпром»
171	89:03:020704:2093	ПАО «Газпром»
172	89:03:020704:2096	ПАО «Газпром»
173	89:03:020704:2166	ПАО «Газпром»
174	89:03:020704:2167	ПАО «Газпром»
175	89:03:020704:2388	ПАО «Газпром»
176	89:03:020704:2399	ПАО «Газпром»
177	89:03:020704:2423	ПАО «Газпром»
178	89:03:020704:2426	ПАО «Газпром»
179	89:03:020704:2427	ПАО «Газпром»
180	89:03:020704:2428	ПАО «Газпром»
181	89:03:020704:2429	ПАО «Газпром»
182	89:03:020704:2430	ПАО «Газпром»
183	89:03:020704:2431	ПАО «Газпром»
184	89:03:020704:2432	ПАО «Газпром»
185	89:03:020704:2433	ПАО «Газпром»
186	89:03:020704:2434	ПАО «Газпром»
187	89:03:020704:2435	ПАО «Газпром»
188	89:03:020704:2471	ПАО «Газпром»
189	89:03:020704:2473	ПАО «Газпром»
190	89:03:020704:2476	—
191	89:03:020704:2478	ПАО «Газпром»
192	89:03:020704:2480	ПАО «Газпром»
193	89:03:020704:2481	ПАО «Газпром»
194	89:03:020704:2482	ПАО «Газпром»
195	89:03:020704:2484	ПАО «Газпром»
196	89:03:020704:2485	ПАО «Газпром»
197	89:03:020704:2486	ПАО «Газпром»
198	89:03:020704:2487	ПАО «Газпром»
199	89:03:020704:2488	ПАО «Газпром»
200	89:03:020704:2489	ПАО «Газпром»
201	89:03:020704:2490	—
202	89:03:020704:2491	ПАО «Газпром»
203	89:03:020704:2493	ПАО «Газпром»
204	89:03:020704:2494	ПАО «Газпром»
205	89:03:020704:2495	ПАО «Газпром»
206	89:03:020704:2496	ПАО «Газпром»
207	89:03:020704:2497	ПАО «Газпром»
208	89:03:020704:2498	ПАО «Газпром»
209	89:03:020704:2499	ПАО «Газпром»
210	89:03:020704:2500	ПАО «Газпром»
211	89:03:020704:2501	—
212	89:03:020704:2502	—

№	кадастровый номер земельного участка	арендатор
213	89:03:020704:2503	—
214	89:03:020704:2506	ПАО «Газпром»
215	89:03:020704:2507	ПАО «Газпром»
216	89:03:020704:2509	ПАО «Газпром»
217	89:03:020704:2510	ПАО «Газпром»
218	89:03:020704:2511	ПАО «Газпром»
219	89:03:020704:2512	ПАО «Газпром»
220	89:03:020704:2518	—
221	89:03:020704:2519	—
222	89:03:020704:2520	—
223	89:03:020704:2521	ПАО «Газпром»
224	89:03:020704:2523	ПАО «Газпром»
225	89:03:020704:2524	ПАО «Газпром»
226	89:03:020704:2525	ПАО «Газпром»
227	89:03:020704:2526	—
228	89:03:020704:2527	—
229	89:03:020704:2528	—
230	89:03:020704:2529	ПАО «Газпром»
231	89:03:020704:2530	ПАО «Газпром»
232	89:03:020704:2531	ПАО «Газпром»
233	89:03:020704:2532	ПАО «Газпром»
234	89:03:020704:2533	ПАО «Газпром»
235	89:03:020704:2534	ПАО «Газпром»
236	89:03:020704:2535	ПАО «Газпром»
237	89:03:020704:2537	ПАО «Газпром»
238	89:03:020704:2538	ПАО «Газпром»
239	89:03:020704:2540	ПАО «Газпром»
240	89:03:020704:2541	—
241	89:03:020704:2542	—
242	89:03:020704:2543	ПАО «Газпром»
243	89:03:020704:2545	ПАО «Газпром»
244	89:03:020704:2546	—
245	89:03:020704:2547	ПАО «Газпром»
246	89:03:020704:2548	ПАО «Газпром»
247	89:03:020704:2549	ПАО «Газпром»
248	89:03:020704:2550	ПАО «Газпром»
249	89:03:020704:2551	ПАО «Газпром»
250	89:03:020704:2552	ПАО «Газпром»
251	89:03:020704:2553	ПАО «Газпром»
252	89:03:020704:2555	ПАО «Газпром»
253	89:03:020704:2557	ПАО «Газпром»
254	89:03:020704:2558	ПАО «Газпром»
255	89:03:020704:2559	ПАО «Газпром»
256	89:03:020704:2560	ПАО «Газпром»
257	89:03:020704:2674	ПАО «Газпром»

№	кадастровый номер земельного участка	арендатор
258	89:03:020704:2675	ПАО «Газпром»
259	89:03:020704:2676	ПАО «Газпром»
260	89:03:020704:2677	ПАО «Газпром»
261	89:03:020704:2678	ПАО «Газпром»
262	89:03:020704:2680	ПАО «Газпром»
263	89:03:020704:2742	ПАО «Газпром»
264	89:03:020704:4916	—
265	89:03:020704:4918	ООО «Газпромнефть-Заполярье»
266	89:03:020704:4920	ООО «Газпромнефть-Заполярье»
267	89:03:020704:4950	—
268	89:03:020704:5036	—
269	89:03:020704:5049	—
270	89:03:020704:5076	—
271	89:03:020704:5077	—
272	89:03:020704:5080	ПАО «Газпром»
273	89:03:020704:5084	ПАО «Газпром»
274	89:03:020704:5085	—
275	89:03:020704:5086	—
276	89:03:020704:5089	ПАО «Газпром»
277	89:03:020704:5105	—
278	89:03:020704:5106	—
279	89:03:020704:5107	—

Приложение 2
к постановлению Администрации
Ямальского района
от 07 мая 2026 года № 345

Перечень земельных участков

№	кадастровый номер	правообладатель	категория земель	местоположение
1	89:03:020703:2072	публичное акционерное общество «Газпром», ИНН: 7736050003, договор аренды земельных участков от 18.12.2023 № 8202/з	земли промышленности и иного специального назначения	Ямало-Ненецкий автономный округ, Ямальский район, Бованенковское НГКМ
2	89:03:020703:5570	публичное акционерное общество «Газпром», ИНН: 7736050003, договор аренды земельных участков от 20.12.2019 № 6617/з		
3	89:03:020703:5571			
4	89:03:020703:5572			
5	89:03:020703:5928	публичное акционерное общество «Газпром», ИНН: 7736050003, договор аренды земельных участков от 20.09.2019 № 6502/з		
6	89:03:020703:6010	публичное акционерное общество «Газпром», ИНН: 7736050003, договор аренды земельных участков от 04.09.2019 № 6450/з		
7	89:03:020704:802	публичное акционерное общество «Газпром», ИНН: 7736050003, договор аренды земельных участков от 18.12.2023 № 8202/з		
8	89:03:020704:1540	публичное акционерное общество «Газпром», ИНН: 7736050003, договор аренды земельных участков от 29.11.2018 № 6061/з		
9	89:03:020704:1691			
10	89:03:020704:1699			
11	89:03:020704:1700			
12	89:03:020704:1979	публичное акционерное общество «Газпром», ИНН: 7736050003, договор аренды земельных участков от 04.09.2019 № 6451/з		
13	89:03:020704:1985			
14	89:03:020704:2428	публичное акционерное общество «Газпром», ИНН: 7736050003, договор аренды земельных участков от 20.09.2019 № 6502/з		

№	кадастровый номер	правообладатель	категория земель	местоположение
15	89:03:020704:2478	публичное акционерное общество «Газпром», ИНН: 7736050003, договор аренды земельных участков от 04.09.2019 № 6450/з	земли промышленности и иного специального назначения	Ямало-Ненецкий автономный округ, Ямальский район, Бованенковское НГКМ
16	89:03:020704:2480			
17	89:03:020704:2481			
18	89:03:020704:2484			
19	89:03:020704:2485			
20	89:03:020704:2545			
21	89:03:020704:2547			
22	89:03:020704:2555	публичное акционерное общество «Газпром», ИНН: 7736050003, договор аренды земельных участков от 20.09.2019 № 6502/з		
23	89:03:020704:2558			
24	89:03:020704:2559			
25	89:03:020704:2560	публичное акционерное общество «Газпром», ИНН: 7736050003, договор аренды земельных участков от 04.09.2019 № 6450/з		
26	89:03:020704:2674			
27	89:03:020704:2675			

Приложение 3
к постановлению Администрации
Ямальского района
от ____ мая 2026 года № ____

ГРАФИЧЕСКОЕ ОПИСАНИЕ

**местоположения границ населенных пунктов, территориальных
зон, особо охраняемых природных территорий, зон с особыми
условиями использования территории**

***Публичный сервитут в отношении земель и земельных участков в целях эксплуатации
существующего линейного объекта «Внутрипромысловый метанопровод от склада ГСМ на
станции Карская до ГП-2 Бованенковского НГКМ»***

(наименование объекта, местоположение границ которого описано (далее - объект))

Раздел 1

Сведения об объекте		
№ п/п	Характеристики объекта	Описание характеристик
1	2	3
1	Местоположение объекта	Ямало-Ненецкий автономный округ, Ямальский район.
2	Площадь объекта ± величина погрешности определения площади ($P \pm \Delta P$)	1 009 883 ± 352 м ²
3	Иные характеристики объекта	Вид объекта реестра границ: Граница публичного сервитута Вид или наименование публичного сервитута по документу: Публичный сервитут в отношении земель и земельных участков в целях эксплуатации существующего линейного объекта «Внутрипромысловый метанопровод от склада ГСМ на станции Карская до ГП-2 Бованенковского НГКМ» Содержание ограничений использования объектов недвижимости в пределах зоны или территории: Публичный сервитут в отношении земель и земельных участков в целях эксплуатации существующего линейного объекта «Внутрипромысловый метанопровод от склада ГСМ на станции Карская до ГП-2 Бованенковского НГКМ», устанавливается сроком на 49 лет в пользу ПАО "Газпром" (ИНН 7736050003, ОГРН 1027700070518, Юридический адрес: 197229, г. Санкт-Петербург, Лахтинский проспект, д.2, к.3, стр. 1. Адрес электронной почты: gazprom@gazprom.ru).

Сведения о местоположении границ объекта					
1. Система координат МСК-89, зона 3					
2. Сведения о характерных точках границ объекта					
Обозначение характерных точек границ	Координаты, м		Метод определения координат характерной точки	Средняя квадратическая погрешность положения характерной точки (Mt), м	Описание обозначения точки на местности (при наличии)
	X	Y			
1	2	3	4	5	6
1	2 012 196,10	3 359 755,93	Аналитический метод	0,10	—
2	2 012 279,72	3 359 757,03	Аналитический метод	0,10	—
3	2 012 291,93	3 359 760,38	Аналитический метод	0,10	—
4	2 012 301,08	3 359 769,53	Аналитический метод	0,10	—
5	2 012 304,43	3 359 782,03	Аналитический метод	0,10	—
6	2 012 301,08	3 359 794,53	Аналитический метод	0,10	—
7	2 012 291,93	3 359 803,68	Аналитический метод	0,10	—
8	2 012 279,43	3 359 807,03	Аналитический метод	0,10	—
9	2 012 217,44	3 359 806,18	Аналитический метод	0,10	—
10	2 012 216,85	3 359 866,24	Аналитический метод	0,10	—
11	2 012 214,25	3 359 877,11	Аналитический метод	0,10	—
12	2 012 209,40	3 359 883,94	Аналитический метод	0,10	—
13	2 012 147,01	3 359 944,91	Аналитический метод	0,10	—
14	2 012 146,13	3 360 024,58	Аналитический метод	0,10	—
15	2 012 144,51	3 360 032,05	Аналитический метод	0,10	—
16	2 012 145,79	3 360 040,45	Аналитический метод	0,10	—
17	2 012 145,20	3 360 125,98	Аналитический метод	0,10	—
18	2 012 142,89	3 360 133,81	Аналитический метод	0,10	—
19	2 012 144,78	3 360 141,86	Аналитический метод	0,10	—
20	2 012 143,95	3 360 208,40	Аналитический метод	0,10	—
21	2 012 149,95	3 360 212,16	Аналитический метод	0,10	—
22	2 012 156,14	3 360 220,41	Аналитический метод	0,10	—
23	2 012 158,65	3 360 230,42	Аналитический метод	0,10	—
24	2 012 158,12	3 360 289,79	Аналитический метод	0,10	—
25	2 012 157,14	3 360 296,37	Аналитический метод	0,10	—
26	2 012 154,39	3 360 302,81	Аналитический метод	0,10	—
27	2 012 150,18	3 360 308,14	Аналитический метод	0,10	—
28	2 012 127,87	3 360 330,25	Аналитический метод	0,10	—
29	2 012 121,20	3 360 335,16	Аналитический метод	0,10	—
30	2 012 116,61	3 360 341,11	Аналитический метод	0,10	—
31	2 012 029,93	3 360 426,47	Аналитический метод	0,10	—
32	2 012 022,90	3 360 431,88	Аналитический метод	0,10	—
33	2 012 018,14	3 360 438,03	Аналитический метод	0,10	—
34	2 011 930,30	3 360 524,10	Аналитический метод	0,10	—
35	2 011 924,20	3 360 528,63	Аналитический метод	0,10	—
36	2 011 918,60	3 360 535,46	Аналитический метод	0,10	—
37	2 011 861,74	3 360 591,41	Аналитический метод	0,10	—
38	2 011 859,87	3 360 592,84	Аналитический метод	0,10	—
39	2 011 857,12	3 360 595,58	Аналитический метод	0,10	—
40	2 011 855,69	3 360 597,41	Аналитический метод	0,10	—
41	2 011 788,80	3 360 663,05	Аналитический метод	0,10	—
42	2 011 782,84	3 360 667,49	Аналитический метод	0,10	—
43	2 011 778,42	3 360 673,22	Аналитический метод	0,10	—
44	2 011 647,19	3 360 801,95	Аналитический метод	0,10	—
45	2 011 641,89	3 360 805,96	Аналитический метод	0,10	—
46	2 011 637,39	3 360 811,77	Аналитический метод	0,10	—
47	2 011 521,66	3 360 925,15	Аналитический метод	0,10	—

Сведения о местоположении границ объекта					
1	2	3	4	5	6
48	2 011 501,25	3 360 945,47	Аналитический метод	0,10	—
49	2 011 495,94	3 360 949,53	Аналитический метод	0,10	—
50	2 011 491,98	3 360 951,37	Аналитический метод	0,10	—
51	2 011 487,02	3 360 952,67	Аналитический метод	0,10	—
52	2 011 479,63	3 360 952,67	Аналитический метод	0,10	—
53	2 011 475,38	3 360 957,80	Аналитический метод	0,10	—
54	2 011 472,37	3 360 960,21	Аналитический метод	0,10	—
55	2 011 469,52	3 360 961,92	Аналитический метод	0,10	—
56	2 011 463,61	3 360 964,14	Аналитический метод	0,10	—
57	2 011 459,86	3 360 964,75	Аналитический метод	0,10	—
58	2 011 432,12	3 360 967,14	Аналитический метод	0,10	—
59	2 011 362,65	3 360 973,70	Аналитический метод	0,10	—
60	2 011 330,13	3 360 977,03	Аналитический метод	0,10	—
61	2 011 323,78	3 360 976,62	Аналитический метод	0,10	—
62	2 011 316,90	3 360 978,15	Аналитический метод	0,10	—
63	2 011 134,13	3 360 995,46	Аналитический метод	0,10	—
64	2 011 126,93	3 360 995,11	Аналитический метод	0,10	—
65	2 011 120,15	3 360 996,73	Аналитический метод	0,10	—
66	2 010 936,64	3 361 014,27	Аналитический метод	0,10	—
67	2 010 929,21	3 361 013,95	Аналитический метод	0,10	—
68	2 010 922,38	3 361 015,56	Аналитический метод	0,10	—
69	2 010 738,44	3 361 032,83	Аналитический метод	0,10	—
70	2 010 732,56	3 361 032,54	Аналитический метод	0,10	—
71	2 010 725,74	3 361 034,28	Аналитический метод	0,10	—
72	2 010 543,44	3 361 051,78	Аналитический метод	0,10	—
73	2 010 534,88	3 361 051,51	Аналитический метод	0,10	—
74	2 010 527,74	3 361 053,34	Аналитический метод	0,10	—
75	2 010 359,61	3 361 068,92	Аналитический метод	0,10	—
76	2 010 356,13	3 361 073,24	Аналитический метод	0,10	—
77	2 010 350,85	3 361 077,29	Аналитический метод	0,10	—
78	2 010 347,66	3 361 078,87	Аналитический метод	0,10	—
79	2 010 339,60	3 361 080,74	Аналитический метод	0,10	—
80	2 010 333,79	3 361 080,47	Аналитический метод	0,10	—
81	2 010 324,93	3 361 078,79	Аналитический метод	0,10	—
82	2 010 320,63	3 361 077,12	Аналитический метод	0,10	—
83	2 010 315,39	3 361 073,69	Аналитический метод	0,10	—
84	2 010 311,73	3 361 069,93	Аналитический метод	0,10	—
85	2 010 308,01	3 361 063,55	Аналитический метод	0,10	—
86	2 010 307,13	3 361 060,00	Аналитический метод	0,10	—
87	2 010 212,47	3 361 016,67	Аналитический метод	0,10	—
88	2 010 204,90	3 361 012,19	Аналитический метод	0,10	—
89	2 010 192,98	3 361 007,85	Аналитический метод	0,10	—
90	2 010 105,31	3 360 967,85	Аналитический метод	0,10	—
91	2 010 097,07	3 360 970,73	Аналитический метод	0,10	—
92	2 010 089,84	3 360 970,93	Аналитический метод	0,10	—
93	2 010 082,43	3 360 968,96	Аналитический метод	0,10	—
94	2 010 074,24	3 360 964,39	Аналитический метод	0,10	—
95	2 010 069,31	3 360 960,51	Аналитический метод	0,10	—
96	2 010 064,21	3 360 953,18	Аналитический метод	0,10	—
97	2 010 062,08	3 360 946,19	Аналитический метод	0,10	—
98	2 010 061,77	3 360 942,28	Аналитический метод	0,10	—
99	2 009 957,09	3 360 864,59	Аналитический метод	0,10	—
100	2 009 951,81	3 360 859,48	Аналитический метод	0,10	—
101	2 009 945,57	3 360 856,02	Аналитический метод	0,10	—
102	2 009 830,56	3 360 770,74	Аналитический метод	0,10	—

Сведения о местоположении границ объекта					
1	2	3	4	5	6
103	2 009 824,97	3 360 765,10	Аналитический метод	0,10	—
104	2 009 818,67	3 360 761,71	Аналитический метод	0,10	—
105	2 009 703,18	3 360 675,98	Аналитический метод	0,10	—
106	2 009 698,13	3 360 671,08	Аналитический метод	0,10	—
107	2 009 691,38	3 360 667,39	Аналитический метод	0,10	—
108	2 009 577,03	3 360 582,60	Аналитический метод	0,10	—
109	2 009 446,24	3 360 588,04	Аналитический метод	0,10	—
110	2 009 440,01	3 360 587,34	Аналитический метод	0,10	—
111	2 009 432,54	3 360 588,67	Аналитический метод	0,10	—
112	2 009 249,01	3 360 596,48	Аналитический метод	0,10	—
113	2 009 242,45	3 360 595,92	Аналитический метод	0,10	—
114	2 009 235,43	3 360 597,27	Аналитический метод	0,10	—
115	2 009 131,06	3 360 601,71	Аналитический метод	0,10	—
116	2 009 126,05	3 360 601,46	Аналитический метод	0,10	—
117	2 009 120,07	3 360 599,83	Аналитический метод	0,10	—
118	2 009 116,75	3 360 598,20	Аналитический метод	0,10	—
119	2 009 111,42	3 360 594,08	Аналитический метод	0,10	—
120	2 009 107,22	3 360 588,57	Аналитический метод	0,10	—
121	2 009 066,70	3 360 506,52	Аналитический метод	0,10	—
122	2 009 061,35	3 360 505,18	Аналитический метод	0,10	—
123	2 009 056,44	3 360 502,73	Аналитический метод	0,10	—
124	2 009 051,28	3 360 498,36	Аналитический метод	0,10	—
125	2 009 048,14	3 360 494,11	Аналитический метод	0,10	—
126	2 009 042,84	3 360 484,23	Аналитический метод	0,10	—
127	2 009 040,60	3 360 478,30	Аналитический метод	0,10	—
128	2 009 039,84	3 360 472,02	Аналитический метод	0,10	—
129	2 009 040,37	3 360 466,92	Аналитический метод	0,10	—
130	2 009 043,13	3 360 459,60	Аналитический метод	0,10	—
131	2 008 975,63	3 360 323,90	Аналитический метод	0,10	—
132	2 008 969,17	3 360 321,70	Аналитический метод	0,10	—
133	2 008 962,54	3 360 316,94	Аналитический метод	0,10	—
134	2 008 958,31	3 360 311,49	Аналитический метод	0,10	—
135	2 008 953,28	3 360 301,56	Аналитический метод	0,10	—
136	2 008 951,48	3 360 296,85	Аналитический метод	0,10	—
137	2 008 950,54	3 360 289,89	Аналитический метод	0,10	—
138	2 008 951,03	3 360 284,80	Аналитический метод	0,10	—
139	2 008 953,21	3 360 278,72	Аналитический метод	0,10	—
140	2 008 907,50	3 360 186,85	Аналитический метод	0,10	—
141	2 008 906,99	3 360 184,70	Аналитический метод	0,10	—
142	2 008 877,71	3 360 125,67	Аналитический метод	0,10	—
143	2 008 876,33	3 360 123,87	Аналитический метод	0,10	—
144	2 008 875,17	3 360 121,66	Аналитический метод	0,10	—
145	2 008 869,03	3 360 121,14	Аналитический метод	0,10	—
146	2 008 864,70	3 360 119,81	Аналитический метод	0,10	—
147	2 008 859,45	3 360 116,94	Аналитический метод	0,10	—
148	2 008 856,04	3 360 114,06	Аналитический метод	0,10	—
149	2 008 852,07	3 360 108,88	Аналитический метод	0,10	—
150	2 008 804,42	3 360 013,09	Аналитический метод	0,10	—
151	2 008 803,41	3 360 010,77	Аналитический метод	0,10	—
152	2 008 802,36	3 360 005,26	Аналитический метод	0,10	—
153	2 008 676,76	3 359 993,61	Аналитический метод	0,10	—
154	2 008 671,72	3 360 000,03	Аналитический метод	0,10	—
155	2 008 667,00	3 360 003,53	Аналитический метод	0,10	—
156	2 008 656,51	3 360 006,86	Аналитический метод	0,10	—
157	2 008 642,43	3 360 006,10	Аналитический метод	0,10	—

Сведения о местоположении границ объекта					
1	2	3	4	5	6
158	2 008 635,74	3 360 004,61	Аналитический метод	0,10	—
159	2 008 628,70	3 360 000,70	Аналитический метод	0,10	—
160	2 008 623,54	3 359 995,35	Аналитический метод	0,10	—
161	2 008 620,52	3 359 988,84	Аналитический метод	0,10	—
162	2 008 509,75	3 359 978,70	Аналитический метод	0,10	—
163	2 008 497,58	3 359 976,53	Аналитический метод	0,10	—
164	2 008 489,75	3 359 976,79	Аналитический метод	0,10	—
165	2 008 408,49	3 359 969,23	Аналитический метод	0,10	—
166	2 008 399,88	3 359 967,30	Аналитический метод	0,10	—
167	2 008 393,42	3 359 967,68	Аналитический метод	0,10	—
168	2 008 313,53	3 359 960,68	Аналитический метод	0,10	—
169	2 008 249,37	3 359 954,60	Аналитический метод	0,10	—
170	2 008 242,41	3 359 952,98	Аналитический метод	0,10	—
171	2 008 235,36	3 359 953,27	Аналитический метод	0,10	—
172	2 008 170,15	3 359 947,30	Аналитический метод	0,10	—
173	2 008 164,33	3 359 946,06	Аналитический метод	0,10	—
174	2 008 159,39	3 359 943,79	Аналитический метод	0,10	—
175	2 008 155,06	3 359 940,56	Аналитический метод	0,10	—
176	2 008 151,28	3 359 936,21	Аналитический метод	0,10	—
177	2 008 114,07	3 359 881,93	Аналитический метод	0,10	—
178	2 008 110,70	3 359 875,20	Аналитический метод	0,10	—
179	2 008 105,95	3 359 870,02	Аналитический метод	0,10	—
180	2 008 002,90	3 359 719,86	Аналитический метод	0,10	—
181	2 007 845,93	3 359 658,02	Аналитический метод	0,10	—
182	2 007 707,60	3 359 713,10	Аналитический метод	0,10	—
183	2 007 700,62	3 359 714,85	Аналитический метод	0,10	—
184	2 007 693,83	3 359 718,70	Аналитический метод	0,10	—
185	2 007 542,16	3 359 779,09	Аналитический метод	0,10	—
186	2 007 534,44	3 359 780,97	Аналитический метод	0,10	—
187	2 007 528,42	3 359 784,52	Аналитический метод	0,10	—
188	2 007 357,61	3 359 852,56	Аналитический метод	0,10	—
189	2 007 351,27	3 359 854,17	Аналитический метод	0,10	—
190	2 007 344,33	3 359 858,14	Аналитический метод	0,10	—
191	2 007 173,61	3 359 926,00	Аналитический метод	0,10	—
192	2 007 167,04	3 359 927,62	Аналитический метод	0,10	—
193	2 007 160,65	3 359 931,36	Аналитический метод	0,10	—
194	2 006 989,87	3 359 999,08	Аналитический метод	0,10	—
195	2 006 983,51	3 360 000,61	Аналитический метод	0,10	—
196	2 006 977,18	3 360 004,26	Аналитический метод	0,10	—
197	2 006 806,25	3 360 072,29	Аналитический метод	0,10	—
198	2 006 799,81	3 360 073,81	Аналитический метод	0,10	—
199	2 006 793,04	3 360 077,80	Аналитический метод	0,10	—
200	2 006 753,61	3 360 093,35	Аналитический метод	0,10	—
201	2 006 716,63	3 360 108,28	Аналитический метод	0,10	—
202	2 006 620,29	3 360 146,43	Аналитический метод	0,10	—
203	2 006 615,25	3 360 147,42	Аналитический метод	0,10	—
204	2 006 608,90	3 360 151,01	Аналитический метод	0,10	—
205	2 006 605,28	3 360 152,42	Аналитический метод	0,10	—
206	2 006 602,38	3 360 152,96	Аналитический метод	0,10	—
207	2 006 449,02	3 360 214,12	Аналитический метод	0,10	—
208	2 006 448,07	3 360 214,91	Аналитический метод	0,10	—
209	2 006 438,60	3 360 218,94	Аналитический метод	0,10	—
210	2 006 341,91	3 360 372,96	Аналитический метод	0,10	—
211	2 006 337,59	3 360 378,05	Аналитический метод	0,10	—
212	2 006 334,58	3 360 385,04	Аналитический метод	0,10	—

Раздел 2

Сведения о местоположении границ объекта					
1	2	3	4	5	6
213	2 006 248,73	3 360 521,85	Аналитический метод	0,10	—
214	2 006 237,16	3 360 540,55	Аналитический метод	0,10	—
215	2 006 232,59	3 360 545,82	Аналитический метод	0,10	—
216	2 006 229,54	3 360 552,65	Аналитический метод	0,10	—
217	2 006 187,70	3 360 618,96	Аналитический метод	0,10	—
218	2 006 137,11	3 360 699,77	Аналитический метод	0,10	—
219	2 006 132,19	3 360 705,50	Аналитический метод	0,10	—
220	2 006 129,32	3 360 712,00	Аналитический метод	0,10	—
221	2 006 053,71	3 360 833,12	Аналитический метод	0,10	—
222	2 006 048,48	3 360 839,19	Аналитический метод	0,10	—
223	2 006 046,00	3 360 845,00	Аналитический метод	0,10	—
224	2 005 969,55	3 360 967,24	Аналитический метод	0,10	—
225	2 005 964,82	3 360 972,88	Аналитический метод	0,10	—
226	2 005 961,97	3 360 979,33	Аналитический метод	0,10	—
227	2 005 885,70	3 361 101,26	Аналитический метод	0,10	—
228	2 005 880,72	3 361 106,98	Аналитический метод	0,10	—
229	2 005 877,81	3 361 113,60	Аналитический метод	0,10	—
230	2 005 801,00	3 361 236,05	Аналитический метод	0,10	—
231	2 005 796,92	3 361 240,62	Аналитический метод	0,10	—
232	2 005 794,30	3 361 246,72	Аналитический метод	0,10	—
233	2 005 696,32	3 361 402,99	Аналитический метод	0,10	—
234	2 005 691,46	3 361 408,74	Аналитический метод	0,10	—
235	2 005 688,61	3 361 415,27	Аналитический метод	0,10	—
236	2 005 684,48	3 361 421,11	Аналитический метод	0,10	—
237	2 005 595,49	3 361 562,92	Аналитический метод	0,10	—
238	2 005 593,41	3 361 567,47	Аналитический метод	0,10	—
239	2 005 589,73	3 361 572,96	Аналитический метод	0,10	—
240	2 005 586,69	3 361 576,25	Аналитический метод	0,10	—
241	2 005 583,75	3 361 582,88	Аналитический метод	0,10	—
242	2 005 497,42	3 361 720,59	Аналитический метод	0,10	—
243	2 005 485,91	3 361 738,82	Аналитический метод	0,10	—
244	2 005 481,52	3 361 743,92	Аналитический метод	0,10	—
245	2 005 478,55	3 361 750,71	Аналитический метод	0,10	—
246	2 005 380,92	3 361 906,51	Аналитический метод	0,10	—
247	2 005 376,27	3 361 911,76	Аналитический метод	0,10	—
248	2 005 373,11	3 361 919,15	Аналитический метод	0,10	—
249	2 005 284,33	3 362 060,48	Аналитический метод	0,10	—
250	2 005 285,92	3 362 065,90	Аналитический метод	0,10	—
251	2 005 286,13	3 362 073,47	Аналитический метод	0,10	—
252	2 005 285,18	3 362 077,98	Аналитический метод	0,10	—
253	2 005 282,26	3 362 084,37	Аналитический метод	0,10	—
254	2 005 279,23	3 362 089,10	Аналитический метод	0,10	—
255	2 005 275,54	3 362 093,76	Аналитический метод	0,10	—
256	2 005 269,39	3 362 098,26	Аналитический метод	0,10	—
257	2 005 265,84	3 362 099,80	Аналитический метод	0,10	—
258	2 005 260,92	3 362 101,00	Аналитический метод	0,10	—
259	2 005 257,24	3 362 101,25	Аналитический метод	0,10	—
260	2 005 251,83	3 362 100,68	Аналитический метод	0,10	—
261	2 005 245,09	3 362 098,29	Аналитический метод	0,10	—
262	2 005 241,95	3 362 096,46	Аналитический метод	0,10	—
263	2 005 238,67	3 362 095,96	Аналитический метод	0,10	—
264	2 005 229,41	3 362 092,94	Аналитический метод	0,10	—
265	2 005 203,62	3 362 084,99	Аналитический метод	0,10	—
266	2 005 200,41	3 362 083,69	Аналитический метод	0,10	—
267	2 005 198,10	3 362 083,33	Аналитический метод	0,10	—

Раздел 2

Сведения о местоположении границ объекта					
1	2	3	4	5	6
268	2 005 126,99	3 362 061,21	Аналитический метод	0,10	—
269	2 005 124,22	3 362 060,01	Аналитический метод	0,10	—
270	2 005 121,80	3 362 059,64	Аналитический метод	0,10	—
271	2 005 050,63	3 362 037,41	Аналитический метод	0,10	—
272	2 005 048,13	3 362 036,32	Аналитический метод	0,10	—
273	2 005 045,40	3 362 035,75	Аналитический метод	0,10	—
274	2 004 974,35	3 362 013,78	Аналитический метод	0,10	—
275	2 004 971,60	3 362 012,59	Аналитический метод	0,10	—
276	2 004 968,98	3 362 012,04	Аналитический метод	0,10	—
277	2 004 897,81	3 361 989,91	Аналитический метод	0,10	—
278	2 004 894,80	3 361 988,60	Аналитический метод	0,10	—
279	2 004 892,62	3 361 988,26	Аналитический метод	0,10	—
280	2 004 821,50	3 361 966,22	Аналитический метод	0,10	—
281	2 004 818,36	3 361 964,85	Аналитический метод	0,10	—
282	2 004 816,53	3 361 964,58	Аналитический метод	0,10	—
283	2 004 744,99	3 361 942,46	Аналитический метод	0,10	—
284	2 004 742,98	3 361 941,59	Аналитический метод	0,10	—
285	2 004 739,74	3 361 940,86	Аналитический метод	0,10	—
286	2 004 668,64	3 361 918,55	Аналитический метод	0,10	—
287	2 004 665,79	3 361 917,40	Аналитический метод	0,10	—
288	2 004 663,42	3 361 917,04	Аналитический метод	0,10	—
289	2 004 592,20	3 361 894,87	Аналитический метод	0,10	—
290	2 004 588,90	3 361 893,43	Аналитический метод	0,10	—
291	2 004 587,08	3 361 893,15	Аналитический метод	0,10	—
292	2 004 515,81	3 361 871,13	Аналитический метод	0,10	—
293	2 004 512,63	3 361 869,84	Аналитический метод	0,10	—
294	2 004 510,53	3 361 869,52	Аналитический метод	0,10	—
295	2 004 439,40	3 361 847,37	Аналитический метод	0,10	—
296	2 004 436,36	3 361 846,14	Аналитический метод	0,10	—
297	2 004 434,08	3 361 845,72	Аналитический метод	0,10	—
298	2 004 363,15	3 361 823,60	Аналитический метод	0,10	—
299	2 004 360,87	3 361 822,69	Аналитический метод	0,10	—
300	2 004 357,92	3 361 821,99	Аналитический метод	0,10	—
301	2 004 286,74	3 361 799,87	Аналитический метод	0,10	—
302	2 004 283,25	3 361 798,44	Аналитический метод	0,10	—
303	2 004 281,55	3 361 798,18	Аналитический метод	0,10	—
304	2 004 268,72	3 361 794,27	Аналитический метод	0,10	—
305	2 004 245,90	3 361 787,07	Аналитический метод	0,10	—
306	2 004 210,29	3 361 776,15	Аналитический метод	0,10	—
307	2 004 207,12	3 361 774,79	Аналитический метод	0,10	—
308	2 004 205,14	3 361 774,33	Аналитический метод	0,10	—
309	2 004 188,75	3 361 769,39	Аналитический метод	0,10	—
310	2 004 133,92	3 361 752,44	Аналитический метод	0,10	—
311	2 004 130,48	3 361 750,95	Аналитический метод	0,10	—
312	2 004 128,60	3 361 750,66	Аналитический метод	0,10	—
313	2 004 057,47	3 361 728,50	Аналитический метод	0,10	—
314	2 004 054,70	3 361 727,38	Аналитический метод	0,10	—
315	2 004 052,32	3 361 726,85	Аналитический метод	0,10	—
316	2 004 016,65	3 361 715,82	Аналитический метод	0,10	—
317	2 003 981,11	3 361 704,71	Аналитический метод	0,10	—
318	2 003 978,35	3 361 703,51	Аналитический метод	0,10	—
319	2 003 976,07	3 361 703,16	Аналитический метод	0,10	—
320	2 003 937,83	3 361 691,36	Аналитический метод	0,10	—
321	2 003 932,14	3 361 688,79	Аналитический метод	0,10	—
322	2 003 898,72	3 361 668,23	Аналитический метод	0,10	—

Раздел 2

Сведения о местоположении границ объекта					
1	2	3	4	5	6
323	2 003 896,74	3 361 666,21	Аналитический метод	0,10	—
324	2 003 893,60	3 361 665,07	Аналитический метод	0,10	—
325	2 003 843,66	3 361 634,64	Аналитический метод	0,10	—
326	2 003 840,10	3 361 631,91	Аналитический метод	0,10	—
327	2 003 836,00	3 361 630,12	Аналитический метод	0,10	—
328	2 003 784,13	3 361 598,07	Аналитический метод	0,10	—
329	2 003 780,93	3 361 595,77	Аналитический метод	0,10	—
330	2 003 778,53	3 361 594,60	Аналитический метод	0,10	—
331	2 003 728,51	3 361 564,01	Аналитический метод	0,10	—
332	2 003 725,67	3 361 561,85	Аналитический метод	0,10	—
333	2 003 723,12	3 361 560,72	Аналитический метод	0,10	—
334	2 003 696,15	3 361 544,17	Аналитический метод	0,10	—
335	2 003 667,72	3 361 541,54	Аналитический метод	0,10	—
336	2 003 665,38	3 361 540,89	Аналитический метод	0,10	—
337	2 003 661,53	3 361 540,90	Аналитический метод	0,10	—
338	2 003 638,84	3 361 538,58	Аналитический метод	0,10	—
339	2 003 629,31	3 361 541,13	Аналитический метод	0,10	—
340	2 003 616,81	3 361 540,07	Аналитический метод	0,10	—
341	2 003 089,39	3 361 484,72	Аналитический метод	0,10	—
342	2 003 071,76	3 361 512,29	Аналитический метод	0,10	—
343	2 003 069,61	3 361 514,95	Аналитический метод	0,10	—
344	2 003 068,27	3 361 517,78	Аналитический метод	0,10	—
345	2 003 028,48	3 361 580,01	Аналитический метод	0,10	—
346	2 003 026,59	3 361 582,58	Аналитический метод	0,10	—
347	2 003 025,44	3 361 584,68	Аналитический метод	0,10	—
348	2 002 985,40	3 361 647,13	Аналитический метод	0,10	—
349	2 002 983,04	3 361 650,35	Аналитический метод	0,10	—
350	2 002 982,10	3 361 652,30	Аналитический метод	0,10	—
351	2 002 942,30	3 361 714,47	Аналитический метод	0,10	—
352	2 002 940,13	3 361 717,11	Аналитический метод	0,10	—
353	2 002 938,85	3 361 719,84	Аналитический метод	0,10	—
354	2 002 911,78	3 361 762,02	Аналитический метод	0,10	—
355	2 002 903,94	3 361 769,14	Аналитический метод	0,10	—
356	2 002 900,95	3 361 770,61	Аналитический метод	0,10	—
357	2 002 896,44	3 361 772,03	Аналитический метод	0,10	—
358	2 002 889,73	3 361 773,45	Аналитический метод	0,10	—
359	2 002 859,04	3 361 780,56	Аналитический метод	0,10	—
360	2 002 855,76	3 361 781,09	Аналитический метод	0,10	—
361	2 002 853,02	3 361 781,88	Аналитический метод	0,10	—
362	2 002 790,85	3 361 796,00	Аналитический метод	0,10	—
363	2 002 787,83	3 361 796,36	Аналитический метод	0,10	—
364	2 002 784,71	3 361 797,37	Аналитический метод	0,10	—
365	2 002 741,86	3 361 807,05	Аналитический метод	0,10	—
366	2 002 736,54	3 361 807,59	Аналитический метод	0,10	—
367	2 002 725,90	3 361 805,21	Аналитический метод	0,10	—
368	2 002 723,00	3 361 803,63	Аналитический метод	0,10	—
369	2 002 687,44	3 361 781,45	Аналитический метод	0,10	—
370	2 002 685,57	3 361 779,72	Аналитический метод	0,10	—
371	2 002 682,20	3 361 778,21	Аналитический метод	0,10	—
372	2 002 627,88	3 361 744,32	Аналитический метод	0,10	—
373	2 002 624,89	3 361 742,03	Аналитический метод	0,10	—
374	2 002 622,95	3 361 741,23	Аналитический метод	0,10	—
375	2 002 568,12	3 361 706,79	Аналитический метод	0,10	—
376	2 002 563,41	3 361 703,13	Аналитический метод	0,10	—
377	2 002 559,26	3 361 701,53	Аналитический метод	0,10	—

Сведения о местоположении границ объекта					
1	2	3	4	5	6
378	2 002 495,93	3 361 661,83	Аналитический метод	0,10	—
379	2 002 494,76	3 361 660,76	Аналитический метод	0,10	—
380	2 002 491,17	3 361 659,13	Аналитический метод	0,10	—
381	2 002 431,18	3 361 622,01	Аналитический метод	0,10	—
382	2 002 427,27	3 361 618,83	Аналитический метод	0,10	—
383	2 002 423,50	3 361 616,93	Аналитический метод	0,10	—
384	2 002 367,51	3 361 581,89	Аналитический метод	0,10	—
385	2 002 363,56	3 361 579,27	Аналитический метод	0,10	—
386	2 002 359,44	3 361 577,23	Аналитический метод	0,10	—
387	2 002 331,96	3 361 559,78	Аналитический метод	0,10	—
388	2 002 305,01	3 361 542,93	Аналитический метод	0,10	—
389	2 002 303,93	3 361 542,07	Аналитический метод	0,10	—
390	2 002 300,99	3 361 540,88	Аналитический метод	0,10	—
391	2 002 263,56	3 361 517,42	Аналитический метод	0,10	—
392	2 002 256,13	3 361 510,28	Аналитический метод	0,10	—
393	2 002 236,98	3 361 482,15	Аналитический метод	0,10	—
394	2 002 235,46	3 361 479,58	Аналитический метод	0,10	—
395	2 002 233,53	3 361 477,16	Аналитический метод	0,10	—
396	2 002 217,37	3 361 453,62	Аналитический метод	0,10	—
397	2 002 180,45	3 361 432,31	Аналитический метод	0,10	—
398	2 002 178,42	3 361 430,43	Аналитический метод	0,10	—
399	2 002 175,76	3 361 429,54	Аналитический метод	0,10	—
400	2 002 153,72	3 361 416,84	Аналитический метод	0,10	—
401	2 002 140,83	3 361 420,58	Аналитический метод	0,10	—
402	2 002 128,72	3 361 417,45	Аналитический метод	0,10	—
403	2 002 092,36	3 361 397,31	Аналитический метод	0,10	—
404	2 002 091,15	3 361 396,10	Аналитический метод	0,10	—
405	2 002 088,17	3 361 394,86	Аналитический метод	0,10	—
406	2 002 035,95	3 361 366,58	Аналитический метод	0,10	—
407	2 002 032,70	3 361 364,34	Аналитический метод	0,10	—
408	2 002 030,85	3 361 363,87	Аналитический метод	0,10	—
409	2 001 974,54	3 361 332,87	Аналитический метод	0,10	—
410	2 001 972,28	3 361 331,46	Аналитический метод	0,10	—
411	2 001 969,41	3 361 330,12	Аналитический метод	0,10	—
412	2 001 913,15	3 361 299,43	Аналитический метод	0,10	—
413	2 001 910,93	3 361 297,84	Аналитический метод	0,10	—
414	2 001 908,13	3 361 296,69	Аналитический метод	0,10	—
415	2 001 855,83	3 361 268,17	Аналитический метод	0,10	—
416	2 001 853,72	3 361 266,29	Аналитический метод	0,10	—
417	2 001 851,07	3 361 265,61	Аналитический метод	0,10	—
418	2 001 831,04	3 361 254,55	Аналитический метод	0,10	—
419	2 001 819,08	3 361 265,07	Аналитический метод	0,10	—
420	2 001 815,87	3 361 267,38	Аналитический метод	0,10	—
421	2 001 814,84	3 361 268,62	Аналитический метод	0,10	—
422	2 001 792,56	3 361 287,98	Аналитический метод	0,10	—
423	2 001 788,62	3 361 290,80	Аналитический метод	0,10	—
424	2 001 776,12	3 361 294,15	Аналитический метод	0,10	—
425	2 001 763,62	3 361 290,80	Аналитический метод	0,10	—
426	2 001 757,38	3 361 285,27	Аналитический метод	0,10	—
427	2 001 734,49	3 361 259,06	Аналитический метод	0,10	—
428	2 001 724,71	3 361 267,45	Аналитический метод	0,10	—
429	2 001 722,30	3 361 269,19	Аналитический метод	0,10	—
430	2 001 719,83	3 361 271,61	Аналитический метод	0,10	—
431	2 001 687,24	3 361 299,63	Аналитический метод	0,10	—
432	2 001 670,93	3 361 313,49	Аналитический метод	0,10	—

Сведения о местоположении границ объекта					
1	2	3	4	5	6
433	2 001 668,14	3 361 315,45	Аналитический метод	0,10	—
434	2 001 666,99	3 361 316,84	Аналитический метод	0,10	—
435	2 001 632,05	3 361 346,84	Аналитический метод	0,10	—
436	2 001 610,01	3 361 365,99	Аналитический метод	0,10	—
437	2 001 607,84	3 361 367,48	Аналитический метод	0,10	—
438	2 001 606,13	3 361 369,36	Аналитический метод	0,10	—
439	2 001 584,18	3 361 388,08	Аналитический метод	0,10	—
440	2 001 550,36	3 361 417,26	Аналитический метод	0,10	—
441	2 001 546,96	3 361 419,73	Аналитический метод	0,10	—
442	2 001 545,53	3 361 421,36	Аналитический метод	0,10	—
443	2 001 489,48	3 361 469,57	Аналитический метод	0,10	—
444	2 001 486,85	3 361 471,47	Аналитический метод	0,10	—
445	2 001 484,80	3 361 473,56	Аналитический метод	0,10	—
446	2 001 428,53	3 361 521,97	Аналитический метод	0,10	—
447	2 001 426,35	3 361 523,54	Аналитический метод	0,10	—
448	2 001 424,10	3 361 525,74	Аналитический метод	0,10	—
449	2 001 368,06	3 361 573,90	Аналитический метод	0,10	—
450	2 001 364,68	3 361 576,33	Аналитический метод	0,10	—
451	2 001 363,38	3 361 577,86	Аналитический метод	0,10	—
452	2 001 307,65	3 361 625,87	Аналитический метод	0,10	—
453	2 001 304,96	3 361 627,86	Аналитический метод	0,10	—
454	2 001 302,70	3 361 630,12	Аналитический метод	0,10	—
455	2 001 246,81	3 361 678,12	Аналитический метод	0,10	—
456	2 001 243,20	3 361 680,74	Аналитический метод	0,10	—
457	2 001 241,91	3 361 682,28	Аналитический метод	0,10	—
458	2 001 185,73	3 361 730,59	Аналитический метод	0,10	—
459	2 001 183,38	3 361 732,36	Аналитический метод	0,10	—
460	2 001 181,34	3 361 734,43	Аналитический метод	0,10	—
461	2 001 125,16	3 361 782,67	Аналитический метод	0,10	—
462	2 001 122,61	3 361 784,56	Аналитический метод	0,10	—
463	2 001 120,71	3 361 786,44	Аналитический метод	0,10	—
464	2 001 064,08	3 361 834,78	Аналитический метод	0,10	—
465	2 001 061,01	3 361 836,97	Аналитический метод	0,10	—
466	2 001 059,71	3 361 838,54	Аналитический метод	0,10	—
467	2 001 028,58	3 361 865,57	Аналитический метод	0,10	—
468	2 001 025,66	3 361 868,04	Аналитический метод	0,10	—
469	2 001 020,54	3 361 871,45	Аналитический метод	0,10	—
470	2 001 009,30	3 361 874,12	Аналитический метод	0,10	—
471	2 000 996,73	3 361 870,77	Аналитический метод	0,10	—
472	2 000 990,16	3 361 865,32	Аналитический метод	0,10	—
473	2 000 974,36	3 361 846,89	Аналитический метод	0,10	—
474	2 000 971,78	3 361 845,55	Аналитический метод	0,10	—
475	2 000 969,57	3 361 844,04	Аналитический метод	0,10	—
476	2 000 967,85	3 361 843,49	Аналитический метод	0,10	—
477	2 000 920,72	3 361 818,95	Аналитический метод	0,10	—
478	2 000 918,06	3 361 817,28	Аналитический метод	0,10	—
479	2 000 915,69	3 361 816,36	Аналитический метод	0,10	—
480	2 000 833,41	3 361 773,52	Аналитический метод	0,10	—
481	2 000 831,48	3 361 772,27	Аналитический метод	0,10	—
482	2 000 828,61	3 361 771,06	Аналитический метод	0,10	—
483	2 000 763,06	3 361 737,05	Аналитический метод	0,10	—
484	2 000 760,16	3 361 735,04	Аналитический метод	0,10	—
485	2 000 758,01	3 361 734,30	Аналитический метод	0,10	—
486	2 000 672,73	3 361 690,03	Аналитический метод	0,10	—
487	2 000 669,94	3 361 688,26	Аналитический метод	0,10	—

Сведения о местоположении границ объекта					
1	2	3	4	5	6
488	2 000 667,93	3 361 687,56	Аналитический метод	0,10	—
489	2 000 608,93	3 361 656,85	Аналитический метод	0,10	—
490	2 000 605,54	3 361 654,72	Аналитический метод	0,10	—
491	2 000 604,01	3 361 654,35	Аналитический метод	0,10	—
492	2 000 588,58	3 361 646,26	Аналитический метод	0,10	—
493	2 000 546,77	3 361 652,25	Аналитический метод	0,10	—
494	2 000 543,40	3 361 652,50	Аналитический метод	0,10	—
495	2 000 540,97	3 361 653,14	Аналитический метод	0,10	—
496	2 000 467,84	3 361 663,85	Аналитический метод	0,10	—
497	2 000 463,69	3 361 664,15	Аналитический метод	0,10	—
498	2 000 460,42	3 361 665,18	Аналитический метод	0,10	—
499	2 000 391,70	3 361 674,87	Аналитический метод	0,10	—
500	2 000 387,79	3 361 675,17	Аналитический метод	0,10	—
501	2 000 385,67	3 361 675,70	Аналитический метод	0,10	—
502	2 000 340,53	3 361 682,09	Аналитический метод	0,10	—
503	2 000 336,96	3 361 682,35	Аналитический метод	0,10	—
504	2 000 329,78	3 361 681,30	Аналитический метод	0,10	—
505	2 000 327,52	3 361 680,51	Аналитический метод	0,10	—
506	2 000 282,61	3 361 662,41	Аналитический метод	0,10	—
507	2 000 279,55	3 361 660,92	Аналитический метод	0,10	—
508	2 000 277,58	3 361 660,37	Аналитический метод	0,10	—
509	2 000 208,42	3 361 632,61	Аналитический метод	0,10	—
510	2 000 204,91	3 361 630,83	Аналитический метод	0,10	—
511	2 000 203,45	3 361 630,55	Аналитический метод	0,10	—
512	2 000 134,40	3 361 602,87	Аналитический метод	0,10	—
513	2 000 132,06	3 361 601,79	Аналитический метод	0,10	—
514	2 000 128,95	3 361 600,83	Аналитический метод	0,10	—
515	2 000 059,74	3 361 572,64	Аналитический метод	0,10	—
516	2 000 057,90	3 361 571,74	Аналитический метод	0,10	—
517	2 000 055,40	3 361 571,07	Аналитический метод	0,10	—
518	1 999 990,20	3 361 544,93	Аналитический метод	0,10	—
519	1 999 987,67	3 361 543,25	Аналитический метод	0,10	—
520	1 999 985,04	3 361 542,85	Аналитический метод	0,10	—
521	1 999 928,82	3 361 520,12	Аналитический метод	0,10	—
522	1 999 926,44	3 361 518,48	Аналитический метод	0,10	—
523	1 999 923,98	3 361 518,20	Аналитический метод	0,10	—
524	1 999 888,17	3 361 503,87	Аналитический метод	0,10	—
525	1 999 885,03	3 361 502,33	Аналитический метод	0,10	—
526	1 999 878,72	3 361 497,14	Аналитический метод	0,10	—
527	1 999 875,81	3 361 493,10	Аналитический метод	0,10	—
528	1 999 873,74	3 361 488,53	Аналитический метод	0,10	—
529	1 999 862,13	3 361 453,52	Аналитический метод	0,10	—
530	1 999 861,83	3 361 451,66	Аналитический метод	0,10	—
531	1 999 860,38	3 361 448,24	Аналитический метод	0,10	—
532	1 999 844,21	3 361 399,66	Аналитический метод	0,10	—
533	1 999 843,33	3 361 396,18	Аналитический метод	0,10	—
534	1 999 842,50	3 361 394,34	Аналитический метод	0,10	—
535	1 999 826,52	3 361 346,38	Аналитический метод	0,10	—
536	1 999 825,79	3 361 343,31	Аналитический метод	0,10	—
537	1 999 824,83	3 361 341,17	Аналитический метод	0,10	—
538	1 999 819,07	3 361 323,86	Аналитический метод	0,10	—
539	1 999 788,96	3 361 325,59	Аналитический метод	0,10	—
540	1 999 786,17	3 361 325,55	Аналитический метод	0,10	—
541	1 999 783,04	3 361 325,94	Аналитический метод	0,10	—
542	1 999 708,97	3 361 330,11	Аналитический метод	0,10	—

Сведения о местоположении границ объекта					
1	2	3	4	5	6
543	1 999 706,72	3 361 329,99	Аналитический метод	0,10	—
544	1 999 703,22	3 361 330,43	Аналитический метод	0,10	—
545	1 999 628,83	3 361 334,43	Аналитический метод	0,10	—
546	1 999 625,68	3 361 334,19	Аналитический метод	0,10	—
547	1 999 623,28	3 361 334,71	Аналитический метод	0,10	—
548	1 999 554,87	3 361 338,43	Аналитический метод	0,10	—
549	1 999 552,15	3 361 338,30	Аналитический метод	0,10	—
550	1 999 549,51	3 361 338,81	Аналитический метод	0,10	—
551	1 999 509,05	3 361 341,13	Аналитический метод	0,10	—
552	1 999 507,43	3 361 341,17	Аналитический метод	0,10	—
553	1 999 500,85	3 361 340,29	Аналитический метод	0,10	—
554	1 999 499,29	3 361 339,82	Аналитический метод	0,10	—
555	1 999 496,62	3 361 338,74	Аналитический метод	0,10	—
556	1 999 452,54	3 361 318,31	Аналитический метод	0,10	—
557	1 999 449,90	3 361 316,88	Аналитический метод	0,10	—
558	1 999 447,49	3 361 315,98	Аналитический метод	0,10	—
559	1 999 379,93	3 361 284,67	Аналитический метод	0,10	—
560	1 999 377,07	3 361 283,05	Аналитический метод	0,10	—
561	1 999 374,88	3 361 282,33	Аналитический метод	0,10	—
562	1 999 307,40	3 361 251,12	Аналитический метод	0,10	—
563	1 999 303,83	3 361 249,04	Аналитический метод	0,10	—
564	1 999 300,07	3 361 247,80	Аналитический метод	0,10	—
565	1 999 234,79	3 361 217,50	Аналитический метод	0,10	—
566	1 999 231,59	3 361 215,69	Аналитический метод	0,10	—
567	1 999 227,46	3 361 214,35	Аналитический метод	0,10	—
568	1 999 162,13	3 361 183,93	Аналитический метод	0,10	—
569	1 999 159,94	3 361 182,75	Аналитический метод	0,10	—
570	1 999 157,07	3 361 181,63	Аналитический метод	0,10	—
571	1 999 089,48	3 361 150,34	Аналитический метод	0,10	—
572	1 999 086,14	3 361 148,36	Аналитический метод	0,10	—
573	1 999 081,44	3 361 146,67	Аналитический метод	0,10	—
574	1 999 016,95	3 361 116,92	Аналитический метод	0,10	—
575	1 999 014,05	3 361 115,28	Аналитический метод	0,10	—
576	1 999 011,93	3 361 114,44	Аналитический метод	0,10	—
577	1 998 944,38	3 361 083,16	Аналитический метод	0,10	—
578	1 998 942,01	3 361 081,88	Аналитический метод	0,10	—
579	1 998 939,22	3 361 080,84	Аналитический метод	0,10	—
580	1 998 871,65	3 361 049,58	Аналитический метод	0,10	—
581	1 998 868,26	3 361 047,56	Аналитический метод	0,10	—
582	1 998 865,35	3 361 046,67	Аналитический метод	0,10	—
583	1 998 799,02	3 361 015,93	Аналитический метод	0,10	—
584	1 998 796,44	3 361 014,49	Аналитический метод	0,10	—
585	1 998 793,82	3 361 013,53	Аналитический метод	0,10	—
586	1 998 726,37	3 360 982,23	Аналитический метод	0,10	—
587	1 998 723,41	3 360 980,45	Аналитический метод	0,10	—
588	1 998 721,50	3 360 980,03	Аналитический метод	0,10	—
589	1 998 653,80	3 360 948,78	Аналитический метод	0,10	—
590	1 998 650,39	3 360 946,84	Аналитический метод	0,10	—
591	1 998 648,74	3 360 946,37	Аналитический метод	0,10	—
592	1 998 581,36	3 360 915,20	Аналитический метод	0,10	—
593	1 998 577,70	3 360 913,10	Аналитический метод	0,10	—
594	1 998 575,95	3 360 912,70	Аналитический метод	0,10	—
595	1 998 508,49	3 360 881,50	Аналитический метод	0,10	—
596	1 998 505,61	3 360 879,71	Аналитический метод	0,10	—
597	1 998 503,33	3 360 879,19	Аналитический метод	0,10	—

Сведения о местоположении границ объекта					
1	2	3	4	5	6
598	1 998 435,85	3 360 847,79	Аналитический метод	0,10	—
599	1 998 433,66	3 360 846,56	Аналитический метод	0,10	—
600	1 998 430,98	3 360 845,52	Аналитический метод	0,10	—
601	1 998 372,91	3 360 818,71	Аналитический метод	0,10	—
602	1 998 368,99	3 360 816,56	Аналитический метод	0,10	—
603	1 998 367,32	3 360 816,15	Аналитический метод	0,10	—
604	1 998 318,08	3 360 793,25	Аналитический метод	0,10	—
605	1 998 315,52	3 360 791,75	Аналитический метод	0,10	—
606	1 998 312,86	3 360 790,83	Аналитический метод	0,10	—
607	1 998 290,94	3 360 780,71	Аналитический метод	0,10	—
608	1 998 280,92	3 360 802,21	Аналитический метод	0,10	—
609	1 998 279,47	3 360 804,90	Аналитический метод	0,10	—
610	1 998 278,35	3 360 807,75	Аналитический метод	0,10	—
611	1 998 251,08	3 360 866,88	Аналитический метод	0,10	—
612	1 998 249,44	3 360 869,67	Аналитический метод	0,10	—
613	1 998 247,57	3 360 874,51	Аналитический метод	0,10	—
614	1 998 225,56	3 360 922,51	Аналитический метод	0,10	—
615	1 998 224,37	3 360 924,79	Аналитический метод	0,10	—
616	1 998 223,19	3 360 927,89	Аналитический метод	0,10	—
617	1 998 191,46	3 360 995,23	Аналитический метод	0,10	—
618	1 998 189,64	3 360 998,45	Аналитический метод	0,10	—
619	1 998 189,20	3 360 999,98	Аналитический метод	0,10	—
620	1 998 158,00	3 361 067,52	Аналитический метод	0,10	—
621	1 998 156,02	3 361 070,79	Аналитический метод	0,10	—
622	1 998 155,58	3 361 072,73	Аналитический метод	0,10	—
623	1 998 124,17	3 361 140,11	Аналитический метод	0,10	—
624	1 998 122,55	3 361 143,05	Аналитический метод	0,10	—
625	1 998 121,76	3 361 145,33	Аналитический метод	0,10	—
626	1 998 094,02	3 361 204,91	Аналитический метод	0,10	—
627	1 998 093,01	3 361 206,83	Аналитический метод	0,10	—
628	1 998 089,62	3 361 211,77	Аналитический метод	0,10	—
629	1 998 088,33	3 361 213,02	Аналитический метод	0,10	—
630	1 998 086,79	3 361 215,82	Аналитический метод	0,10	—
631	1 998 044,09	3 361 276,92	Аналитический метод	0,10	—
632	1 998 042,49	3 361 278,83	Аналитический метод	0,10	—
633	1 998 040,88	3 361 281,48	Аналитический метод	0,10	—
634	1 997 998,27	3 361 342,33	Аналитический метод	0,10	—
635	1 997 996,30	3 361 344,71	Аналитический метод	0,10	—
636	1 997 995,04	3 361 346,85	Аналитический метод	0,10	—
637	1 997 955,04	3 361 403,95	Аналитический метод	0,10	—
638	1 997 953,66	3 361 405,43	Аналитический метод	0,10	—
639	1 997 951,93	3 361 408,45	Аналитический метод	0,10	—
640	1 997 914,85	3 361 461,22	Аналитический метод	0,10	—
641	1 997 913,03	3 361 463,39	Аналитический метод	0,10	—
642	1 997 911,78	3 361 465,55	Аналитический метод	0,10	—
643	1 997 874,64	3 361 518,63	Аналитический метод	0,10	—
644	1 997 872,85	3 361 520,76	Аналитический метод	0,10	—
645	1 997 871,43	3 361 523,15	Аналитический метод	0,10	—
646	1 997 837,21	3 361 571,88	Аналитический метод	0,10	—
647	1 997 835,59	3 361 573,82	Аналитический метод	0,10	—
648	1 997 834,08	3 361 576,46	Аналитический метод	0,10	—
649	1 997 823,52	3 361 591,51	Аналитический метод	0,10	—
650	1 997 865,15	3 361 620,76	Аналитический метод	0,10	—
651	1 997 867,57	3 361 622,72	Аналитический метод	0,10	—
652	1 997 869,77	3 361 624,02	Аналитический метод	0,10	—

Сведения о местоположении границ объекта					
1	2	3	4	5	6
653	1 997 902,39	3 361 646,96	Аналитический метод	0,10	—
654	1 997 947,01	3 361 638,63	Аналитический метод	0,10	—
655	1 997 951,56	3 361 638,21	Аналитический метод	0,10	—
656	1 997 954,66	3 361 638,40	Аналитический метод	0,10	—
657	1 997 964,14	3 361 641,57	Аналитический метод	0,10	—
658	1 998 023,76	3 361 683,16	Аналитический метод	0,10	—
659	1 998 026,17	3 361 685,27	Аналитический метод	0,10	—
660	1 998 028,74	3 361 686,69	Аналитический метод	0,10	—
661	1 998 089,59	3 361 729,34	Аналитический метод	0,10	—
662	1 998 090,78	3 361 730,63	Аналитический метод	0,10	—
663	1 998 094,23	3 361 732,59	Аналитический метод	0,10	—
664	1 998 155,24	3 361 775,35	Аналитический метод	0,10	—
665	1 998 157,52	3 361 777,26	Аналитический метод	0,10	—
666	1 998 159,68	3 361 778,61	Аналитический метод	0,10	—
667	1 998 220,66	3 361 821,34	Аналитический метод	0,10	—
668	1 998 221,79	3 361 822,49	Аналитический метод	0,10	—
669	1 998 225,29	3 361 824,50	Аналитический метод	0,10	—
670	1 998 281,79	3 361 864,27	Аналитический метод	0,10	—
671	1 998 286,70	3 361 868,78	Аналитический метод	0,10	—
672	1 998 289,24	3 361 872,40	Аналитический метод	0,10	—
673	1 998 292,47	3 361 882,41	Аналитический метод	0,10	—
674	1 998 292,60	3 361 885,00	Аналитический метод	0,10	—
675	1 998 290,30	3 361 895,48	Аналитический метод	0,10	—
676	1 998 288,04	3 361 899,44	Аналитический метод	0,10	—
677	1 998 248,53	3 361 955,90	Аналитический метод	0,10	—
678	1 998 246,64	3 361 958,28	Аналитический метод	0,10	—
679	1 998 245,20	3 361 960,79	Аналитический метод	0,10	—
680	1 998 202,72	3 362 021,59	Аналитический метод	0,10	—
681	1 998 200,46	3 362 024,34	Аналитический метод	0,10	—
682	1 998 157,42	3 362 086,12	Аналитический метод	0,10	—
683	1 998 154,90	3 362 089,18	Аналитический метод	0,10	—
684	1 998 153,40	3 362 091,80	Аналитический метод	0,10	—
685	1 998 110,61	3 362 152,78	Аналитический метод	0,10	—
686	1 998 108,97	3 362 154,49	Аналитический метод	0,10	—
687	1 998 107,06	3 362 157,68	Аналитический метод	0,10	—
688	1 998 068,20	3 362 213,22	Аналитический метод	0,10	—
689	1 998 066,71	3 362 218,77	Аналитический метод	0,10	—
690	1 998 065,15	3 362 221,19	Аналитический метод	0,10	—
691	1 998 056,92	3 362 228,87	Аналитический метод	0,10	—
692	1 998 044,42	3 362 232,22	Аналитический метод	0,10	—
693	1 998 031,92	3 362 228,87	Аналитический метод	0,10	—
694	1 998 022,77	3 362 219,72	Аналитический метод	0,10	—
695	1 998 021,74	3 362 217,58	Аналитический метод	0,10	—
696	1 998 018,39	3 362 205,08	Аналитический метод	0,10	—
697	1 998 021,74	3 362 192,58	Аналитический метод	0,10	—
698	1 998 059,00	3 362 139,09	Аналитический метод	0,10	—
699	1 998 060,03	3 362 132,61	Аналитический метод	0,10	—
700	1 998 062,22	3 362 127,64	Аналитический метод	0,10	—
701	1 998 067,33	3 362 120,45	Аналитический метод	0,10	—
702	1 998 074,18	3 362 114,63	Аналитический метод	0,10	—
703	1 998 076,74	3 362 113,94	Аналитический метод	0,10	—
704	1 998 104,91	3 362 073,77	Аналитический метод	0,10	—
705	1 998 105,54	3 362 068,77	Аналитический метод	0,10	—
706	1 998 108,14	3 362 062,33	Аналитический метод	0,10	—
707	1 998 111,93	3 362 056,68	Аналитический метод	0,10	—

Сведения о местоположении границ объекта					
1	2	3	4	5	6
708	1 998 116,82	3 362 051,39	Аналитический метод	0,10	—
709	1 998 122,75	3 362 048,39	Аналитический метод	0,10	—
710	1 998 151,27	3 362 007,55	Аналитический метод	0,10	—
711	1 998 153,49	3 361 998,16	Аналитический метод	0,10	—
712	1 998 158,08	3 361 991,02	Аналитический метод	0,10	—
713	1 998 163,67	3 361 985,21	Аналитический метод	0,10	—
714	1 998 168,77	3 361 982,84	Аналитический метод	0,10	—
715	1 998 196,78	3 361 942,74	Аналитический метод	0,10	—
716	1 998 197,16	3 361 938,98	Аналитический метод	0,10	—
717	1 998 198,06	3 361 935,58	Аналитический метод	0,10	—
718	1 998 200,13	3 361 930,99	Аналитический метод	0,10	—
719	1 998 204,73	3 361 924,26	Аналитический метод	0,10	—
720	1 998 211,89	3 361 918,06	Аналитический метод	0,10	—
721	1 998 214,75	3 361 916,98	Аналитический метод	0,10	—
722	1 998 232,95	3 361 891,01	Аналитический метод	0,10	—
723	1 998 207,21	3 361 872,90	Аналитический метод	0,10	—
724	1 998 201,77	3 361 872,16	Аналитический метод	0,10	—
725	1 998 195,85	3 361 869,69	Аналитический метод	0,10	—
726	1 998 190,27	3 361 865,96	Аналитический метод	0,10	—
727	1 998 185,18	3 361 861,33	Аналитический метод	0,10	—
728	1 998 181,91	3 361 855,21	Аналитический метод	0,10	—
729	1 998 141,81	3 361 827,11	Аналитический метод	0,10	—
730	1 998 139,83	3 361 826,99	Аналитический метод	0,10	—
731	1 998 130,35	3 361 823,82	Аналитический метод	0,10	—
732	1 998 124,40	3 361 819,75	Аналитический метод	0,10	—
733	1 998 117,61	3 361 812,57	Аналитический метод	0,10	—
734	1 998 116,43	3 361 809,19	Аналитический метод	0,10	—
735	1 998 076,45	3 361 781,18	Аналитический метод	0,10	—
736	1 998 072,49	3 361 780,65	Аналитический метод	0,10	—
737	1 998 066,26	3 361 778,58	Аналитический метод	0,10	—
738	1 998 063,12	3 361 776,72	Аналитический метод	0,10	—
739	1 998 059,09	3 361 773,92	Аналитический метод	0,10	—
740	1 998 051,70	3 361 765,89	Аналитический метод	0,10	—
741	1 998 050,62	3 361 763,10	Аналитический метод	0,10	—
742	1 998 010,52	3 361 735,00	Аналитический метод	0,10	—
743	1 998 002,03	3 361 733,26	Аналитический метод	0,10	—
744	1 997 999,31	3 361 731,90	Аналитический метод	0,10	—
745	1 997 993,40	3 361 727,88	Аналитический метод	0,10	—
746	1 997 986,09	3 361 719,90	Аналитический метод	0,10	—
747	1 997 984,63	3 361 716,82	Аналитический метод	0,10	—
748	1 997 945,86	3 361 689,69	Аналитический метод	0,10	—
749	1 997 918,11	3 361 694,83	Аналитический метод	0,10	—
750	1 997 901,59	3 361 698,07	Аналитический метод	0,10	—
751	1 997 896,77	3 361 698,54	Аналитический метод	0,10	—
752	1 997 887,41	3 361 696,75	Аналитический метод	0,10	—
753	1 997 882,19	3 361 693,92	Аналитический метод	0,10	—
754	1 997 851,87	3 361 672,53	Аналитический метод	0,10	—
755	1 997 846,04	3 361 671,64	Аналитический метод	0,10	—
756	1 997 840,34	3 361 669,23	Аналитический метод	0,10	—
757	1 997 834,55	3 361 665,31	Аналитический метод	0,10	—
758	1 997 827,18	3 361 657,29	Аналитический метод	0,10	—
759	1 997 825,80	3 361 654,22	Аналитический метод	0,10	—
760	1 997 786,30	3 361 626,55	Аналитический метод	0,10	—
761	1 997 781,55	3 361 624,63	Аналитический метод	0,10	—
762	1 997 772,95	3 361 618,87	Аналитический метод	0,10	—

Сведения о местоположении границ объекта					
1	2	3	4	5	6
763	1 997 766,24	3 361 611,31	Аналитический метод	0,10	—
764	1 997 762,89	3 361 598,81	Аналитический метод	0,10	—
765	1 997 763,64	3 361 592,75	Аналитический метод	0,10	—
766	1 997 767,30	3 361 584,61	Аналитический метод	0,10	—
767	1 997 785,71	3 361 558,34	Аналитический метод	0,10	—
768	1 997 786,79	3 361 551,66	Аналитический метод	0,10	—
769	1 997 788,89	3 361 546,98	Аналитический метод	0,10	—
770	1 997 794,08	3 361 539,43	Аналитический метод	0,10	—
771	1 997 800,84	3 361 533,72	Аналитический метод	0,10	—
772	1 997 803,69	3 361 532,63	Аналитический метод	0,10	—
773	1 997 823,07	3 361 505,04	Аналитический метод	0,10	—
774	1 997 825,40	3 361 495,15	Аналитический метод	0,10	—
775	1 997 831,66	3 361 486,00	Аналитический метод	0,10	—
776	1 997 838,20	3 361 480,55	Аналитический метод	0,10	—
777	1 997 841,04	3 361 479,46	Аналитический метод	0,10	—
778	1 997 863,45	3 361 447,42	Аналитический метод	0,10	—
779	1 997 866,35	3 361 436,50	Аналитический метод	0,10	—
780	1 997 870,40	3 361 430,48	Аналитический метод	0,10	—
781	1 997 877,04	3 361 423,97	Аналитический метод	0,10	—
782	1 997 881,16	3 361 422,18	Аналитический метод	0,10	—
783	1 997 903,57	3 361 390,29	Аналитический метод	0,10	—
784	1 997 905,31	3 361 381,78	Аналитический метод	0,10	—
785	1 997 910,45	3 361 373,42	Аналитический метод	0,10	—
786	1 997 916,06	3 361 367,57	Аналитический метод	0,10	—
787	1 997 921,45	3 361 364,78	Аналитический метод	0,10	—
788	1 997 946,42	3 361 329,14	Аналитический метод	0,10	—
789	1 997 946,57	3 361 326,83	Аналитический метод	0,10	—
790	1 997 949,73	3 361 317,43	Аналитический метод	0,10	—
791	1 997 954,93	3 361 310,13	Аналитический метод	0,10	—
792	1 997 961,78	3 361 304,31	Аналитический метод	0,10	—
793	1 997 964,36	3 361 303,62	Аналитический метод	0,10	—
794	1 997 992,41	3 361 263,55	Аналитический метод	0,10	—
795	1 997 993,22	3 361 257,78	Аналитический метод	0,10	—
796	1 997 994,30	3 361 254,73	Аналитический метод	0,10	—
797	1 997 996,91	3 361 250,06	Аналитический метод	0,10	—
798	1 998 000,92	3 361 244,53	Аналитический метод	0,10	—
799	1 998 007,68	3 361 238,82	Аналитический метод	0,10	—
800	1 998 010,50	3 361 237,72	Аналитический метод	0,10	—
801	1 998 038,32	3 361 197,92	Аналитический метод	0,10	—
802	1 998 039,42	3 361 191,12	Аналитический метод	0,10	—
803	1 998 041,52	3 361 186,44	Аналитический метод	0,10	—
804	1 998 045,39	3 361 180,73	Аналитический метод	0,10	—
805	1 998 049,07	3 361 176,67	Аналитический метод	0,10	—
806	1 998 053,58	3 361 173,26	Аналитический метод	0,10	—
807	1 998 071,08	3 361 135,68	Аналитический метод	0,10	—
808	1 998 071,53	3 361 125,90	Аналитический метод	0,10	—
809	1 998 076,00	3 361 115,78	Аналитический метод	0,10	—
810	1 998 081,38	3 361 109,30	Аналитический метод	0,10	—
811	1 998 084,29	3 361 107,23	Аналитический метод	0,10	—
812	1 998 104,92	3 361 063,00	Аналитический метод	0,10	—
813	1 998 104,57	3 361 057,49	Аналитический метод	0,10	—
814	1 998 106,70	3 361 049,76	Аналитический метод	0,10	—
815	1 998 109,82	3 361 043,20	Аналитический метод	0,10	—
816	1 998 112,49	3 361 039,43	Аналитический метод	0,10	—
817	1 998 118,05	3 361 034,79	Аналитический метод	0,10	—

Сведения о местоположении границ объекта					
1	2	3	4	5	6
818	1 998 138,59	3 360 990,33	Аналитический метод	0,10	—
819	1 998 137,95	3 360 987,51	Аналитический метод	0,10	—
820	1 998 139,74	3 360 978,23	Аналитический метод	0,10	—
821	1 998 144,71	3 360 968,59	Аналитический метод	0,10	—
822	1 998 149,48	3 360 963,53	Аналитический метод	0,10	—
823	1 998 151,90	3 360 961,87	Аналитический метод	0,10	—
824	1 998 172,26	3 360 918,65	Аналитический метод	0,10	—
825	1 998 172,32	3 360 911,31	Аналитический метод	0,10	—
826	1 998 174,19	3 360 904,95	Аналитический метод	0,10	—
827	1 998 177,35	3 360 898,20	Аналитический метод	0,10	—
828	1 998 182,17	3 360 892,33	Аналитический метод	0,10	—
829	1 998 185,66	3 360 889,59	Аналитический метод	0,10	—
830	1 998 200,08	3 360 858,14	Аналитический метод	0,10	—
831	1 998 200,32	3 360 856,13	Аналитический метод	0,10	—
832	1 998 202,31	3 360 850,63	Аналитический метод	0,10	—
833	1 998 205,93	3 360 843,33	Аналитический метод	0,10	—
834	1 998 207,66	3 360 841,61	Аналитический метод	0,10	—
835	1 998 227,95	3 360 797,45	Аналитический метод	0,10	—
836	1 998 227,32	3 360 795,10	Аналитический метод	0,10	—
837	1 998 229,11	3 360 785,75	Аналитический метод	0,10	—
838	1 998 232,78	3 360 777,92	Аналитический метод	0,10	—
839	1 998 238,81	3 360 770,90	Аналитический метод	0,10	—
840	1 998 241,03	3 360 769,38	Аналитический метод	0,10	—
841	1 998 257,13	3 360 735,11	Аналитический метод	0,10	—
842	1 998 261,10	3 360 729,93	Аналитический метод	0,10	—
843	1 998 266,34	3 360 725,90	Аналитический метод	0,10	—
844	1 998 275,30	3 360 722,80	Аналитический метод	0,10	—
845	1 998 282,01	3 360 722,73	Аналитический метод	0,10	—
846	1 998 289,90	3 360 725,06	Аналитический метод	0,10	—
847	1 998 321,95	3 360 739,95	Аналитический метод	0,10	—
848	1 998 325,44	3 360 739,63	Аналитический метод	0,10	—
849	1 998 336,13	3 360 742,06	Аналитический метод	0,10	—
850	1 998 342,35	3 360 745,05	Аналитический метод	0,10	—
851	1 998 345,85	3 360 747,49	Аналитический метод	0,10	—
852	1 998 350,79	3 360 753,31	Аналитический метод	0,10	—
853	1 998 376,41	3 360 765,18	Аналитический метод	0,10	—
854	1 998 382,70	3 360 765,33	Аналитический метод	0,10	—
855	1 998 389,47	3 360 766,86	Аналитический метод	0,10	—
856	1 998 394,93	3 360 769,37	Аналитический метод	0,10	—
857	1 998 399,80	3 360 772,66	Аналитический метод	0,10	—
858	1 998 404,91	3 360 778,41	Аналитический метод	0,10	—
859	1 998 440,39	3 360 794,82	Аналитический метод	0,10	—
860	1 998 443,36	3 360 794,28	Аналитический метод	0,10	—
861	1 998 449,09	3 360 794,94	Аналитический метод	0,10	—
862	1 998 454,00	3 360 796,62	Аналитический метод	0,10	—
863	1 998 458,38	3 360 798,64	Аналитический метод	0,10	—
864	1 998 462,99	3 360 801,40	Аналитический метод	0,10	—
865	1 998 468,85	3 360 808,00	Аналитический метод	0,10	—
866	1 998 512,91	3 360 828,42	Аналитический метод	0,10	—
867	1 998 515,91	3 360 828,04	Аналитический метод	0,10	—
868	1 998 523,82	3 360 829,32	Аналитический метод	0,10	—
869	1 998 530,63	3 360 832,23	Аналитический метод	0,10	—
870	1 998 532,86	3 360 833,38	Аналитический метод	0,10	—
871	1 998 536,97	3 360 836,34	Аналитический метод	0,10	—
872	1 998 541,26	3 360 841,58	Аналитический метод	0,10	—

Сведения о местоположении границ объекта					
1	2	3	4	5	6
873	1 998 586,09	3 360 862,22	Аналитический метод	0,10	—
874	1 998 588,48	3 360 861,58	Аналитический метод	0,10	—
875	1 998 593,53	3 360 862,10	Аналитический метод	0,10	—
876	1 998 598,99	3 360 863,84	Аналитический метод	0,10	—
877	1 998 603,25	3 360 865,75	Аналитический метод	0,10	—
878	1 998 608,10	3 360 868,62	Аналитический метод	0,10	—
879	1 998 613,84	3 360 875,09	Аналитический метод	0,10	—
880	1 998 658,41	3 360 895,75	Аналитический метод	0,10	—
881	1 998 661,05	3 360 895,19	Аналитический метод	0,10	—
882	1 998 671,46	3 360 897,42	Аналитический метод	0,10	—
883	1 998 678,15	3 360 900,59	Аналитический метод	0,10	—
884	1 998 684,86	3 360 906,24	Аналитический метод	0,10	—
885	1 998 686,70	3 360 908,86	Аналитический метод	0,10	—
886	1 998 730,24	3 360 929,04	Аналитический метод	0,10	—
887	1 998 733,77	3 360 928,72	Аналитический метод	0,10	—
888	1 998 744,02	3 360 930,92	Аналитический метод	0,10	—
889	1 998 750,72	3 360 934,07	Аналитический метод	0,10	—
890	1 998 755,90	3 360 938,04	Аналитический метод	0,10	—
891	1 998 759,22	3 360 942,35	Аналитический метод	0,10	—
892	1 998 803,40	3 360 962,82	Аналитический метод	0,10	—
893	1 998 808,61	3 360 962,37	Аналитический метод	0,10	—
894	1 998 818,90	3 360 964,98	Аналитический метод	0,10	—
895	1 998 827,10	3 360 969,52	Аналитический метод	0,10	—
896	1 998 831,50	3 360 975,85	Аналитический метод	0,10	—
897	1 998 875,48	3 360 996,20	Аналитический метод	0,10	—
898	1 998 879,03	3 360 995,95	Аналитический метод	0,10	—
899	1 998 883,14	3 360 996,29	Аналитический метод	0,10	—
900	1 998 889,81	3 360 998,37	Аналитический метод	0,10	—
901	1 998 896,06	3 361 001,43	Аналитический метод	0,10	—
902	1 998 904,36	3 361 009,59	Аналитический метод	0,10	—
903	1 998 948,21	3 361 029,88	Аналитический метод	0,10	—
904	1 998 951,67	3 361 029,60	Аналитический метод	0,10	—
905	1 998 959,58	3 361 030,88	Аналитический метод	0,10	—
906	1 998 968,70	3 361 034,97	Аналитический метод	0,10	—
907	1 998 975,18	3 361 040,35	Аналитический метод	0,10	—
908	1 998 977,30	3 361 043,32	Аналитический метод	0,10	—
909	1 999 020,82	3 361 063,49	Аналитический метод	0,10	—
910	1 999 024,32	3 361 063,17	Аналитический метод	0,10	—
911	1 999 027,86	3 361 063,42	Аналитический метод	0,10	—
912	1 999 035,68	3 361 065,87	Аналитический метод	0,10	—
913	1 999 041,93	3 361 069,15	Аналитический метод	0,10	—
914	1 999 049,22	3 361 076,67	Аналитический метод	0,10	—
915	1 999 093,44	3 361 097,08	Аналитический метод	0,10	—
916	1 999 096,88	3 361 096,72	Аналитический метод	0,10	—
917	1 999 106,16	3 361 098,51	Аналитический метод	0,10	—
918	1 999 113,85	3 361 102,16	Аналитический метод	0,10	—
919	1 999 121,08	3 361 108,46	Аналитический метод	0,10	—
920	1 999 122,46	3 361 110,49	Аналитический метод	0,10	—
921	1 999 167,09	3 361 131,10	Аналитический метод	0,10	—
922	1 999 172,65	3 361 130,66	Аналитический метод	0,10	—
923	1 999 179,92	3 361 132,70	Аналитический метод	0,10	—
924	1 999 186,58	3 361 135,85	Аналитический метод	0,10	—
925	1 999 189,70	3 361 137,98	Аналитический метод	0,10	—
926	1 999 194,88	3 361 143,99	Аналитический метод	0,10	—
927	1 999 239,14	3 361 164,50	Аналитический метод	0,10	—

Сведения о местоположении границ объекта					
1	2	3	4	5	6
928	1 999 242,15	3 361 164,01	Аналитический метод	0,10	—
929	1 999 248,30	3 361 164,76	Аналитический метод	0,10	—
930	1 999 252,61	3 361 166,25	Аналитический метод	0,10	—
931	1 999 256,95	3 361 168,21	Аналитический метод	0,10	—
932	1 999 262,35	3 361 171,50	Аналитический метод	0,10	—
933	1 999 267,61	3 361 177,60	Аналитический метод	0,10	—
934	1 999 312,22	3 361 198,19	Аналитический метод	0,10	—
935	1 999 318,97	3 361 197,85	Аналитический метод	0,10	—
936	1 999 325,86	3 361 200,04	Аналитический метод	0,10	—
937	1 999 331,81	3 361 203,00	Аналитический метод	0,10	—
938	1 999 337,31	3 361 207,16	Аналитический метод	0,10	—
939	1 999 340,37	3 361 211,28	Аналитический метод	0,10	—
940	1 999 384,58	3 361 231,70	Аналитический метод	0,10	—
941	1 999 390,11	3 361 231,28	Аналитический метод	0,10	—
942	1 999 398,15	3 361 233,56	Аналитический метод	0,10	—
943	1 999 404,39	3 361 236,59	Аналитический метод	0,10	—
944	1 999 410,36	3 361 241,39	Аналитический метод	0,10	—
945	1 999 412,97	3 361 244,85	Аналитический метод	0,10	—
946	1 999 457,26	3 361 265,38	Аналитический метод	0,10	—
947	1 999 459,89	3 361 264,76	Аналитический метод	0,10	—
948	1 999 467,87	3 361 266,04	Аналитический метод	0,10	—
949	1 999 470,20	3 361 266,94	Аналитический метод	0,10	—
950	1 999 475,52	3 361 269,46	Аналитический метод	0,10	—
951	1 999 477,67	3 361 270,66	Аналитический метод	0,10	—
952	1 999 483,71	3 361 275,91	Аналитический метод	0,10	—
953	1 999 485,52	3 361 278,49	Аналитический метод	0,10	—
954	1 999 512,22	3 361 290,86	Аналитический метод	0,10	—
955	1 999 533,47	3 361 289,65	Аналитический метод	0,10	—
956	1 999 538,58	3 361 286,83	Аналитический метод	0,10	—
957	1 999 546,43	3 361 284,88	Аналитический метод	0,10	—
958	1 999 551,29	3 361 284,56	Аналитический метод	0,10	—
959	1 999 554,85	3 361 284,58	Аналитический метод	0,10	—
960	1 999 565,30	3 361 287,79	Аналитический метод	0,10	—
961	1 999 607,63	3 361 285,48	Аналитический метод	0,10	—
962	1 999 610,69	3 361 283,44	Аналитический метод	0,10	—
963	1 999 615,89	3 361 281,51	Аналитический метод	0,10	—
964	1 999 620,61	3 361 280,78	Аналитический метод	0,10	—
965	1 999 625,37	3 361 280,51	Аналитический метод	0,10	—
966	1 999 631,80	3 361 280,96	Аналитический метод	0,10	—
967	1 999 639,37	3 361 283,80	Аналитический метод	0,10	—
968	1 999 687,45	3 361 281,22	Аналитический метод	0,10	—
969	1 999 692,62	3 361 278,22	Аналитический метод	0,10	—
970	1 999 700,72	3 361 276,44	Аналитический метод	0,10	—
971	1 999 706,83	3 361 276,17	Аналитический метод	0,10	—
972	1 999 711,79	3 361 276,66	Аналитический метод	0,10	—
973	1 999 716,22	3 361 277,97	Аналитический метод	0,10	—
974	1 999 719,19	3 361 279,40	Аналитический метод	0,10	—
975	1 999 767,27	3 361 276,68	Аналитический метод	0,10	—
976	1 999 770,59	3 361 274,61	Аналитический метод	0,10	—
977	1 999 778,29	3 361 272,19	Аналитический метод	0,10	—
978	1 999 786,67	3 361 271,57	Аналитический метод	0,10	—
979	1 999 795,54	3 361 273,16	Аналитический метод	0,10	—
980	1 999 799,28	3 361 274,91	Аналитический метод	0,10	—
981	1 999 835,45	3 361 272,96	Аналитический метод	0,10	—
982	1 999 840,24	3 361 273,18	Аналитический метод	0,10	—

Сведения о местоположении границ объекта					
1	2	3	4	5	6
983	1 999 849,27	3 361 276,29	Аналитический метод	0,10	—
984	1 999 858,42	3 361 285,44	Аналитический метод	0,10	—
985	1 999 860,55	3 361 290,17	Аналитический метод	0,10	—
986	1 999 868,53	3 361 314,15	Аналитический метод	0,10	—
987	1 999 874,10	3 361 319,72	Аналитический метод	0,10	—
988	1 999 876,25	3 361 324,59	Аналитический метод	0,10	—
989	1 999 878,48	3 361 331,93	Аналитический метод	0,10	—
990	1 999 879,00	3 361 336,96	Аналитический метод	0,10	—
991	1 999 878,04	3 361 342,94	Аналитический метод	0,10	—
992	1 999 886,15	3 361 367,26	Аналитический метод	0,10	—
993	1 999 891,73	3 361 372,84	Аналитический метод	0,10	—
994	1 999 893,92	3 361 377,73	Аналитический метод	0,10	—
995	1 999 895,94	3 361 384,25	Аналитический метод	0,10	—
996	1 999 896,62	3 361 390,04	Аналитический метод	0,10	—
997	1 999 895,58	3 361 395,73	Аналитический метод	0,10	—
998	1 999 903,91	3 361 420,76	Аналитический метод	0,10	—
999	1 999 907,95	3 361 424,45	Аналитический метод	0,10	—
1000	1 999 910,42	3 361 428,26	Аналитический метод	0,10	—
1001	1 999 913,33	3 361 436,22	Аналитический метод	0,10	—
1002	1 999 914,47	3 361 441,36	Аналитический метод	0,10	—
1003	1 999 914,63	3 361 444,21	Аналитический метод	0,10	—
1004	1 999 913,58	3 361 450,01	Аналитический метод	0,10	—
1005	1 999 917,46	3 361 461,75	Аналитический метод	0,10	—
1006	1 999 930,60	3 361 467,00	Аналитический метод	0,10	—
1007	1 999 934,87	3 361 466,31	Аналитический метод	0,10	—
1008	1 999 942,78	3 361 467,59	Аналитический метод	0,10	—
1009	1 999 948,95	3 361 470,05	Аналитический метод	0,10	—
1010	1 999 952,40	3 361 471,77	Аналитический метод	0,10	—
1011	1 999 959,01	3 361 478,47	Аналитический метод	0,10	—
1012	1 999 991,47	3 361 491,53	Аналитический метод	0,10	—
1013	1 999 996,07	3 361 491,05	Аналитический метод	0,10	—
1014	1 999 999,61	3 361 491,30	Аналитический метод	0,10	—
1015	2 000 004,05	3 361 492,34	Аналитический метод	0,10	—
1016	2 000 010,03	3 361 494,71	Аналитический метод	0,10	—
1017	2 000 013,19	3 361 496,25	Аналитический метод	0,10	—
1018	2 000 016,31	3 361 498,38	Аналитический метод	0,10	—
1019	2 000 021,03	3 361 503,44	Аналитический метод	0,10	—
1020	2 000 062,07	3 361 519,89	Аналитический метод	0,10	—
1021	2 000 065,86	3 361 518,90	Аналитический метод	0,10	—
1022	2 000 074,40	3 361 520,41	Аналитический метод	0,10	—
1023	2 000 081,35	3 361 523,38	Аналитический метод	0,10	—
1024	2 000 084,88	3 361 525,50	Аналитический метод	0,10	—
1025	2 000 089,85	3 361 530,95	Аналитический метод	0,10	—
1026	2 000 136,40	3 361 549,91	Аналитический метод	0,10	—
1027	2 000 140,16	3 361 548,90	Аналитический метод	0,10	—
1028	2 000 143,26	3 361 549,09	Аналитический метод	0,10	—
1029	2 000 146,30	3 361 549,66	Аналитический метод	0,10	—
1030	2 000 150,77	3 361 551,23	Аналитический метод	0,10	—
1031	2 000 157,18	3 361 554,25	Аналитический метод	0,10	—
1032	2 000 160,35	3 361 556,41	Аналитический метод	0,10	—
1033	2 000 164,25	3 361 560,93	Аналитический метод	0,10	—
1034	2 000 210,77	3 361 579,64	Аналитический метод	0,10	—
1035	2 000 214,34	3 361 578,68	Аналитический метод	0,10	—
1036	2 000 217,52	3 361 578,87	Аналитический метод	0,10	—
1037	2 000 224,37	3 361 580,72	Аналитический метод	0,10	—

Сведения о местоположении границ объекта					
1	2	3	4	5	6
1038	2 000 228,84	3 361 582,64	Аналитический метод	0,10	—
1039	2 000 231,47	3 361 583,96	Аналитический метод	0,10	—
1040	2 000 234,59	3 361 586,09	Аналитический метод	0,10	—
1041	2 000 238,74	3 361 590,90	Аналитический метод	0,10	—
1042	2 000 284,80	3 361 609,39	Аналитический метод	0,10	—
1043	2 000 288,53	3 361 608,51	Аналитический метод	0,10	—
1044	2 000 291,29	3 361 608,66	Аналитический метод	0,10	—
1045	2 000 298,00	3 361 610,35	Аналитический метод	0,10	—
1046	2 000 302,57	3 361 612,20	Аналитический метод	0,10	—
1047	2 000 305,69	3 361 613,72	Аналитический метод	0,10	—
1048	2 000 309,46	3 361 616,39	Аналитический метод	0,10	—
1049	2 000 313,16	3 361 620,83	Аналитический метод	0,10	—
1050	2 000 340,10	3 361 631,67	Аналитический метод	0,10	—
1051	2 000 366,55	3 361 627,93	Аналитический метод	0,10	—
1052	2 000 371,84	3 361 624,41	Аналитический метод	0,10	—
1053	2 000 378,56	3 361 622,19	Аналитический метод	0,10	—
1054	2 000 383,22	3 361 621,51	Аналитический метод	0,10	—
1055	2 000 387,02	3 361 621,23	Аналитический метод	0,10	—
1056	2 000 396,00	3 361 623,64	Аналитический метод	0,10	—
1057	2 000 442,14	3 361 617,01	Аналитический метод	0,10	—
1058	2 000 445,65	3 361 614,32	Аналитический метод	0,10	—
1059	2 000 451,28	3 361 611,93	Аналитический метод	0,10	—
1060	2 000 459,24	3 361 610,52	Аналитический метод	0,10	—
1061	2 000 463,02	3 361 610,24	Аналитический метод	0,10	—
1062	2 000 469,40	3 361 611,19	Аналитический метод	0,10	—
1063	2 000 473,09	3 361 612,40	Аналитический метод	0,10	—
1064	2 000 521,67	3 361 605,38	Аналитический метод	0,10	—
1065	2 000 524,81	3 361 602,70	Аналитический метод	0,10	—
1066	2 000 531,25	3 361 600,10	Аналитический метод	0,10	—
1067	2 000 538,63	3 361 598,83	Аналитический метод	0,10	—
1068	2 000 542,24	3 361 598,57	Аналитический метод	0,10	—
1069	2 000 550,15	3 361 599,85	Аналитический метод	0,10	—
1070	2 000 552,46	3 361 600,89	Аналитический метод	0,10	—
1071	2 000 589,48	3 361 595,64	Аналитический метод	0,10	—
1072	2 000 592,96	3 361 595,40	Аналитический метод	0,10	—
1073	2 000 599,09	3 361 596,15	Аналитический метод	0,10	—
1074	2 000 602,96	3 361 597,44	Аналитический метод	0,10	—
1075	2 000 604,78	3 361 598,30	Аналитический метод	0,10	—
1076	2 000 615,34	3 361 603,84	Аналитический метод	0,10	—
1077	2 000 623,20	3 361 604,32	Аналитический метод	0,10	—
1078	2 000 628,89	3 361 606,30	Аналитический метод	0,10	—
1079	2 000 634,42	3 361 609,08	Аналитический метод	0,10	—
1080	2 000 639,60	3 361 613,05	Аналитический метод	0,10	—
1081	2 000 643,83	3 361 618,62	Аналитический метод	0,10	—
1082	2 000 679,69	3 361 637,35	Аналитический метод	0,10	—
1083	2 000 684,98	3 361 637,15	Аналитический метод	0,10	—
1084	2 000 690,79	3 361 638,70	Аналитический метод	0,10	—
1085	2 000 698,38	3 361 642,57	Аналитический метод	0,10	—
1086	2 000 703,60	3 361 646,43	Аналитический метод	0,10	—
1087	2 000 707,58	3 361 651,76	Аналитический метод	0,10	—
1088	2 000 769,54	3 361 683,91	Аналитический метод	0,10	—
1089	2 000 771,78	3 361 683,55	Аналитический метод	0,10	—
1090	2 000 778,96	3 361 684,60	Аналитический метод	0,10	—
1091	2 000 783,75	3 361 686,58	Аналитический метод	0,10	—
1092	2 000 789,92	3 361 690,03	Аналитический метод	0,10	—

Сведения о местоположении границ объекта					
1	2	3	4	5	6
1093	2 000 793,85	3 361 693,23	Аналитический метод	0,10	—
1094	2 000 796,62	3 361 696,54	Аналитический метод	0,10	—
1095	2 000 798,00	3 361 698,82	Аналитический метод	0,10	—
1096	2 000 840,13	3 361 720,74	Аналитический метод	0,10	—
1097	2 000 842,17	3 361 720,19	Аналитический метод	0,10	—
1098	2 000 847,79	3 361 720,83	Аналитический метод	0,10	—
1099	2 000 853,89	3 361 723,07	Аналитический метод	0,10	—
1100	2 000 859,12	3 361 725,83	Аналитический метод	0,10	—
1101	2 000 864,57	3 361 729,77	Аналитический метод	0,10	—
1102	2 000 868,52	3 361 735,45	Аналитический метод	0,10	—
1103	2 000 927,20	3 361 765,95	Аналитический метод	0,10	—
1104	2 000 931,38	3 361 765,71	Аналитический метод	0,10	—
1105	2 000 937,45	3 361 766,95	Аналитический метод	0,10	—
1106	2 000 941,17	3 361 768,53	Аналитический метод	0,10	—
1107	2 000 945,34	3 361 770,69	Аналитический метод	0,10	—
1108	2 000 949,56	3 361 773,45	Аналитический метод	0,10	—
1109	2 000 953,40	3 361 777,27	Аналитический метод	0,10	—
1110	2 000 955,76	3 361 780,83	Аналитический метод	0,10	—
1111	2 000 978,92	3 361 792,89	Аналитический метод	0,10	—
1112	2 000 981,57	3 361 792,70	Аналитический метод	0,10	—
1113	2 000 985,68	3 361 793,04	Аналитический метод	0,10	—
1114	2 000 993,50	3 361 795,71	Аналитический метод	0,10	—
1115	2 000 998,45	3 361 798,39	Аналитический метод	0,10	—
1116	2 001 004,64	3 361 803,43	Аналитический метод	0,10	—
1117	2 001 007,68	3 361 807,63	Аналитический метод	0,10	—
1118	2 001 008,87	3 361 810,38	Аналитический метод	0,10	—
1119	2 001 011,89	3 361 813,86	Аналитический метод	0,10	—
1120	2 001 018,32	3 361 808,28	Аналитический метод	0,10	—
1121	2 001 019,38	3 361 804,31	Аналитический метод	0,10	—
1122	2 001 022,22	3 361 800,35	Аналитический метод	0,10	—
1123	2 001 024,85	3 361 797,74	Аналитический метод	0,10	—
1124	2 001 029,06	3 361 794,11	Аналитический метод	0,10	—
1125	2 001 032,99	3 361 791,33	Аналитический метод	0,10	—
1126	2 001 037,07	3 361 789,32	Аналитический метод	0,10	—
1127	2 001 041,40	3 361 788,49	Аналитический метод	0,10	—
1128	2 001 078,09	3 361 757,11	Аналитический метод	0,10	—
1129	2 001 080,57	3 361 751,41	Аналитический метод	0,10	—
1130	2 001 084,36	3 361 746,54	Аналитический метод	0,10	—
1131	2 001 089,73	3 361 741,90	Аналитический метод	0,10	—
1132	2 001 093,40	3 361 739,32	Аналитический метод	0,10	—
1133	2 001 099,84	3 361 736,72	Аналитический метод	0,10	—
1134	2 001 102,20	3 361 736,42	Аналитический метод	0,10	—
1135	2 001 139,28	3 361 704,59	Аналитический метод	0,10	—
1136	2 001 141,02	3 361 699,73	Аналитический метод	0,10	—
1137	2 001 142,33	3 361 697,70	Аналитический метод	0,10	—
1138	2 001 145,04	3 361 694,48	Аналитический метод	0,10	—
1139	2 001 150,02	3 361 690,07	Аналитический метод	0,10	—
1140	2 001 154,02	3 361 687,21	Аналитический метод	0,10	—
1141	2 001 159,65	3 361 684,82	Аналитический метод	0,10	—
1142	2 001 162,78	3 361 684,37	Аналитический метод	0,10	—
1143	2 001 199,83	3 361 652,49	Аналитический метод	0,10	—
1144	2 001 201,73	3 361 647,45	Аналитический метод	0,10	—
1145	2 001 205,02	3 361 642,97	Аналитический метод	0,10	—
1146	2 001 207,98	3 361 640,21	Аналитический метод	0,10	—
1147	2 001 211,46	3 361 637,39	Аналитический метод	0,10	—

Сведения о местоположении границ объекта					
1	2	3	4	5	6
1148	2 001 214,82	3 361 635,06	Аналитический метод	0,10	—
1149	2 001 222,65	3 361 632,96	Аналитический метод	0,10	—
1150	2 001 261,29	3 361 599,80	Аналитический метод	0,10	—
1151	2 001 262,89	3 361 594,73	Аналитический метод	0,10	—
1152	2 001 267,25	3 361 589,42	Аналитический метод	0,10	—
1153	2 001 271,24	3 361 585,85	Аналитический метод	0,10	—
1154	2 001 276,21	3 361 582,42	Аналитический метод	0,10	—
1155	2 001 284,15	3 361 580,13	Аналитический метод	0,10	—
1156	2 001 321,47	3 361 547,99	Аналитический метод	0,10	—
1157	2 001 323,21	3 361 543,05	Аналитический метод	0,10	—
1158	2 001 328,84	3 361 536,38	Аналитический метод	0,10	—
1159	2 001 332,18	3 361 533,51	Аналитический метод	0,10	—
1160	2 001 336,15	3 361 530,68	Аналитический метод	0,10	—
1161	2 001 344,74	3 361 528,02	Аналитический метод	0,10	—
1162	2 001 381,81	3 361 496,15	Аналитический метод	0,10	—
1163	2 001 383,90	3 361 490,89	Аналитический метод	0,10	—
1164	2 001 388,36	3 361 485,24	Аналитический метод	0,10	—
1165	2 001 393,08	3 361 481,21	Аналитический метод	0,10	—
1166	2 001 396,92	3 361 478,53	Аналитический метод	0,10	—
1167	2 001 404,77	3 361 476,43	Аналитический метод	0,10	—
1168	2 001 443,14	3 361 443,44	Аналитический метод	0,10	—
1169	2 001 445,14	3 361 437,88	Аналитический метод	0,10	—
1170	2 001 448,62	3 361 433,51	Аналитический метод	0,10	—
1171	2 001 450,57	3 361 431,72	Аналитический метод	0,10	—
1172	2 001 453,92	3 361 428,93	Аналитический метод	0,10	—
1173	2 001 457,59	3 361 426,33	Аналитический метод	0,10	—
1174	2 001 461,25	3 361 424,60	Аналитический метод	0,10	—
1175	2 001 466,16	3 361 423,68	Аналитический метод	0,10	—
1176	2 001 503,09	3 361 391,91	Аналитический метод	0,10	—
1177	2 001 505,38	3 361 386,56	Аналитический метод	0,10	—
1178	2 001 510,72	3 361 380,13	Аналитический метод	0,10	—
1179	2 001 514,52	3 361 376,84	Аналитический метод	0,10	—
1180	2 001 518,36	3 361 374,11	Аналитический метод	0,10	—
1181	2 001 526,33	3 361 371,97	Аналитический метод	0,10	—
1182	2 001 563,81	3 361 339,73	Аналитический метод	0,10	—
1183	2 001 566,02	3 361 334,41	Аналитический метод	0,10	—
1184	2 001 570,85	3 361 328,41	Аналитический метод	0,10	—
1185	2 001 575,11	3 361 324,72	Аналитический метод	0,10	—
1186	2 001 580,96	3 361 320,96	Аналитический метод	0,10	—
1187	2 001 587,21	3 361 319,56	Аналитический метод	0,10	—
1188	2 001 625,52	3 361 286,54	Аналитический метод	0,10	—
1189	2 001 626,60	3 361 282,51	Аналитический метод	0,10	—
1190	2 001 632,04	3 361 275,98	Аналитический метод	0,10	—
1191	2 001 636,08	3 361 272,54	Аналитический метод	0,10	—
1192	2 001 639,79	3 361 269,92	Аналитический метод	0,10	—
1193	2 001 647,38	3 361 267,89	Аналитический метод	0,10	—
1194	2 001 672,92	3 361 246,04	Аналитический метод	0,10	—
1195	2 001 677,70	3 361 241,87	Аналитический метод	0,10	—
1196	2 001 677,93	3 361 240,72	Аналитический метод	0,10	—
1197	2 001 679,82	3 361 236,63	Аналитический метод	0,10	—
1198	2 001 682,36	3 361 233,01	Аналитический метод	0,10	—
1199	2 001 685,55	3 361 229,82	Аналитический метод	0,10	—
1200	2 001 691,86	3 361 224,73	Аналитический метод	0,10	—
1201	2 001 696,48	3 361 222,64	Аналитический метод	0,10	—
1202	2 001 701,53	3 361 221,45	Аналитический метод	0,10	—

Сведения о местоположении границ объекта					
1	2	3	4	5	6
1203	2 001 720,74	3 361 205,00	Аналитический метод	0,10	—
1204	2 001 724,49	3 361 202,35	Аналитический метод	0,10	—
1205	2 001 732,09	3 361 199,49	Аналитический метод	0,10	—
1206	2 001 737,09	3 361 198,98	Аналитический метод	0,10	—
1207	2 001 744,10	3 361 200,22	Аналитический метод	0,10	—
1208	2 001 749,69	3 361 202,38	Аналитический метод	0,10	—
1209	2 001 756,07	3 361 207,64	Аналитический метод	0,10	—
1210	2 001 758,81	3 361 210,80	Аналитический метод	0,10	—
1211	2 001 763,40	3 361 212,03	Аналитический метод	0,10	—
1212	2 001 767,86	3 361 215,31	Аналитический метод	0,10	—
1213	2 001 770,01	3 361 217,53	Аналитический метод	0,10	—
1214	2 001 773,16	3 361 221,23	Аналитический метод	0,10	—
1215	2 001 775,86	3 361 225,01	Аналитический метод	0,10	—
1216	2 001 777,06	3 361 227,36	Аналитический метод	0,10	—
1217	2 001 777,66	3 361 230,09	Аналитический метод	0,10	—
1218	2 001 778,82	3 361 228,68	Аналитический метод	0,10	—
1219	2 001 782,98	3 361 224,84	Аналитический метод	0,10	—
1220	2 001 787,32	3 361 221,67	Аналитический метод	0,10	—
1221	2 001 792,95	3 361 219,28	Аналитический метод	0,10	—
1222	2 001 795,95	3 361 218,83	Аналитический метод	0,10	—
1223	2 001 810,97	3 361 205,62	Аналитический метод	0,10	—
1224	2 001 814,98	3 361 202,74	Аналитический метод	0,10	—
1225	2 001 819,03	3 361 200,86	Аналитический метод	0,10	—
1226	2 001 827,67	3 361 199,32	Аналитический метод	0,10	—
1227	2 001 836,12	3 361 200,72	Аналитический метод	0,10	—
1228	2 001 840,28	3 361 202,54	Аналитический метод	0,10	—
1229	2 001 864,06	3 361 215,67	Аналитический метод	0,10	—
1230	2 001 870,32	3 361 215,84	Аналитический метод	0,10	—
1231	2 001 877,29	3 361 218,51	Аналитический метод	0,10	—
1232	2 001 882,69	3 361 221,54	Аналитический метод	0,10	—
1233	2 001 887,19	3 361 225,10	Аналитический метод	0,10	—
1234	2 001 891,30	3 361 230,56	Аналитический метод	0,10	—
1235	2 001 920,71	3 361 246,60	Аналитический метод	0,10	—
1236	2 001 924,44	3 361 246,76	Аналитический метод	0,10	—
1237	2 001 930,34	3 361 247,92	Аналитический метод	0,10	—
1238	2 001 939,04	3 361 252,18	Аналитический метод	0,10	—
1239	2 001 944,94	3 361 256,96	Аналитический метод	0,10	—
1240	2 001 948,35	3 361 261,67	Аналитический метод	0,10	—
1241	2 001 982,44	3 361 280,27	Аналитический метод	0,10	—
1242	2 001 984,93	3 361 280,12	Аналитический метод	0,10	—
1243	2 001 988,88	3 361 280,57	Аналитический метод	0,10	—
1244	2 001 995,86	3 361 283,20	Аналитический метод	0,10	—
1245	2 002 000,56	3 361 285,79	Аналитический метод	0,10	—
1246	2 002 007,26	3 361 290,93	Аналитический метод	0,10	—
1247	2 002 009,83	3 361 295,22	Аналитический метод	0,10	—
1248	2 002 043,70	3 361 313,87	Аналитический метод	0,10	—
1249	2 002 049,08	3 361 313,74	Аналитический метод	0,10	—
1250	2 002 056,90	3 361 316,59	Аналитический метод	0,10	—
1251	2 002 061,96	3 361 319,35	Аналитический метод	0,10	—
1252	2 002 069,80	3 361 326,47	Аналитический метод	0,10	—
1253	2 002 071,23	3 361 328,82	Аналитический метод	0,10	—
1254	2 002 100,80	3 361 344,84	Аналитический метод	0,10	—
1255	2 002 106,21	3 361 344,88	Аналитический метод	0,10	—
1256	2 002 111,61	3 361 346,52	Аналитический метод	0,10	—
1257	2 002 119,04	3 361 350,38	Аналитический метод	0,10	—

Сведения о местоположении границ объекта					
1	2	3	4	5	6
1258	2 002 125,43	3 361 355,66	Аналитический метод	0,10	—
1259	2 002 128,44	3 361 360,14	Аналитический метод	0,10	—
1260	2 002 134,27	3 361 363,37	Аналитический метод	0,10	—
1261	2 002 139,40	3 361 361,06	Аналитический метод	0,10	—
1262	2 002 147,39	3 361 359,41	Аналитический метод	0,10	—
1263	2 002 159,55	3 361 362,57	Аналитический метод	0,10	—
1264	2 002 189,52	3 361 379,77	Аналитический метод	0,10	—
1265	2 002 192,78	3 361 379,64	Аналитический метод	0,10	—
1266	2 002 199,15	3 361 381,13	Аналитический метод	0,10	—
1267	2 002 203,03	3 361 382,95	Аналитический метод	0,10	—
1268	2 002 207,24	3 361 385,40	Аналитический метод	0,10	—
1269	2 002 212,32	3 361 389,67	Аналитический метод	0,10	—
1270	2 002 216,64	3 361 395,48	Аналитический метод	0,10	—
1271	2 002 247,24	3 361 413,11	Аналитический метод	0,10	—
1272	2 002 255,35	3 361 420,60	Аналитический метод	0,10	—
1273	2 002 267,36	3 361 438,09	Аналитический метод	0,10	—
1274	2 002 272,72	3 361 441,09	Аналитический метод	0,10	—
1275	2 002 278,54	3 361 447,22	Аналитический метод	0,10	—
1276	2 002 282,18	3 361 452,67	Аналитический метод	0,10	—
1277	2 002 284,32	3 361 458,53	Аналитический метод	0,10	—
1278	2 002 285,51	3 361 464,59	Аналитический метод	0,10	—
1279	2 002 294,50	3 361 477,79	Аналитический метод	0,10	—
1280	2 002 315,49	3 361 490,96	Аналитический метод	0,10	—
1281	2 002 321,99	3 361 491,60	Аналитический метод	0,10	—
1282	2 002 328,47	3 361 494,21	Аналитический метод	0,10	—
1283	2 002 333,86	3 361 497,58	Аналитический метод	0,10	—
1284	2 002 337,73	3 361 500,74	Аналитический метод	0,10	—
1285	2 002 340,45	3 361 503,93	Аналитический метод	0,10	—
1286	2 002 342,04	3 361 507,12	Аналитический метод	0,10	—
1287	2 002 374,92	3 361 527,83	Аналитический метод	0,10	—
1288	2 002 383,17	3 361 529,04	Аналитический метод	0,10	—
1289	2 002 388,76	3 361 531,69	Аналитический метод	0,10	—
1290	2 002 393,47	3 361 534,69	Аналитический метод	0,10	—
1291	2 002 397,34	3 361 537,85	Аналитический метод	0,10	—
1292	2 002 401,70	3 361 544,36	Аналитический метод	0,10	—
1293	2 002 438,70	3 361 567,51	Аналитический метод	0,10	—
1294	2 002 443,14	3 361 567,81	Аналитический метод	0,10	—
1295	2 002 452,27	3 361 571,26	Аналитический метод	0,10	—
1296	2 002 456,42	3 361 573,85	Аналитический метод	0,10	—
1297	2 002 464,92	3 361 582,61	Аналитический метод	0,10	—
1298	2 002 465,31	3 361 584,06	Аналитический метод	0,10	—
1299	2 002 506,71	3 361 609,89	Аналитический метод	0,10	—
1300	2 002 513,75	3 361 610,85	Аналитический метод	0,10	—
1301	2 002 519,56	3 361 613,29	Аналитический метод	0,10	—
1302	2 002 523,65	3 361 615,72	Аналитический метод	0,10	—
1303	2 002 527,49	3 361 618,52	Аналитический метод	0,10	—
1304	2 002 530,70	3 361 621,94	Аналитический метод	0,10	—
1305	2 002 533,15	3 361 626,15	Аналитический метод	0,10	—
1306	2 002 574,54	3 361 652,10	Аналитический метод	0,10	—
1307	2 002 578,32	3 361 652,30	Аналитический метод	0,10	—
1308	2 002 587,25	3 361 655,35	Аналитический метод	0,10	—
1309	2 002 591,93	3 361 658,20	Аналитический метод	0,10	—
1310	2 002 595,96	3 361 661,27	Аналитический метод	0,10	—
1311	2 002 600,65	3 361 667,14	Аналитический метод	0,10	—
1312	2 002 601,52	3 361 668,97	Аналитический метод	0,10	—

Сведения о местоположении границ объекта					
1	2	3	4	5	6
1313	2 002 638,23	3 361 691,82	Аналитический метод	0,10	—
1314	2 002 644,68	3 361 692,53	Аналитический метод	0,10	—
1315	2 002 649,80	3 361 694,42	Аналитический метод	0,10	—
1316	2 002 652,49	3 361 695,96	Аналитический метод	0,10	—
1317	2 002 656,43	3 361 698,55	Аналитический метод	0,10	—
1318	2 002 662,43	3 361 704,09	Аналитический метод	0,10	—
1319	2 002 664,78	3 361 708,39	Аналитический метод	0,10	—
1320	2 002 697,57	3 361 728,84	Аналитический метод	0,10	—
1321	2 002 702,62	3 361 729,12	Аналитический метод	0,10	—
1322	2 002 708,51	3 361 731,06	Аналитический метод	0,10	—
1323	2 002 712,03	3 361 733,02	Аналитический метод	0,10	—
1324	2 002 717,47	3 361 736,75	Аналитический метод	0,10	—
1325	2 002 722,51	3 361 741,50	Аналитический метод	0,10	—
1326	2 002 724,67	3 361 745,70	Аналитический метод	0,10	—
1327	2 002 741,11	3 361 755,92	Аналитический метод	0,10	—
1328	2 002 761,03	3 361 751,39	Аналитический метод	0,10	—
1329	2 002 766,30	3 361 747,33	Аналитический метод	0,10	—
1330	2 002 772,11	3 361 744,89	Аналитический метод	0,10	—
1331	2 002 777,89	3 361 743,52	Аналитический метод	0,10	—
1332	2 002 783,77	3 361 742,86	Аналитический метод	0,10	—
1333	2 002 790,71	3 361 744,72	Аналитический метод	0,10	—
1334	2 002 830,32	3 361 735,71	Аналитический метод	0,10	—
1335	2 002 835,96	3 361 731,10	Аналитический метод	0,10	—
1336	2 002 842,01	3 361 729,00	Аналитический метод	0,10	—
1337	2 002 846,58	3 361 727,99	Аналитический метод	0,10	—
1338	2 002 851,97	3 361 727,40	Аналитический метод	0,10	—
1339	2 002 859,39	3 361 729,15	Аналитический метод	0,10	—
1340	2 002 875,88	3 361 725,33	Аналитический метод	0,10	—
1341	2 002 889,73	3 361 703,71	Аналитический метод	0,10	—
1342	2 002 889,99	3 361 700,24	Аналитический метод	0,10	—
1343	2 002 892,38	3 361 692,60	Аналитический метод	0,10	—
1344	2 002 896,38	3 361 686,03	Аналитический метод	0,10	—
1345	2 002 901,83	3 361 679,97	Аналитический метод	0,10	—
1346	2 002 906,80	3 361 677,10	Аналитический метод	0,10	—
1347	2 002 932,93	3 361 636,29	Аналитический метод	0,10	—
1348	2 002 933,44	3 361 631,30	Аналитический метод	0,10	—
1349	2 002 936,30	3 361 623,70	Аналитический метод	0,10	—
1350	2 002 940,05	3 361 617,85	Аналитический метод	0,10	—
1351	2 002 944,93	3 361 612,59	Аналитический метод	0,10	—
1352	2 002 949,79	3 361 609,98	Аналитический метод	0,10	—
1353	2 002 976,32	3 361 568,58	Аналитический метод	0,10	—
1354	2 002 976,78	3 361 563,86	Аналитический метод	0,10	—
1355	2 002 978,50	3 361 558,32	Аналитический метод	0,10	—
1356	2 002 982,77	3 361 551,21	Аналитический метод	0,10	—
1357	2 002 988,19	3 361 545,43	Аналитический метод	0,10	—
1358	2 002 992,95	3 361 542,68	Аналитический метод	0,10	—
1359	2 003 019,21	3 361 501,63	Аналитический метод	0,10	—
1360	2 003 021,33	3 361 492,40	Аналитический метод	0,10	—
1361	2 003 024,65	3 361 485,07	Аналитический метод	0,10	—
1362	2 003 030,93	3 361 478,27	Аналитический метод	0,10	—
1363	2 003 035,98	3 361 475,34	Аналитический метод	0,10	—
1364	2 003 055,52	3 361 444,92	Аналитический метод	0,10	—
1365	2 003 064,03	3 361 436,82	Аналитический метод	0,10	—
1366	2 003 069,66	3 361 434,43	Аналитический метод	0,10	—
1367	2 003 076,81	3 361 433,39	Аналитический метод	0,10	—

Сведения о местоположении границ объекта					
1	2	3	4	5	6
1368	2 003 096,21	3 361 435,15	Аналитический метод	0,10	—
1369	2 003 620,46	3 361 490,18	Аналитический метод	0,10	—
1370	2 003 629,65	3 361 487,72	Аналитический метод	0,10	—
1371	2 003 647,50	3 361 489,13	Аналитический метод	0,10	—
1372	2 003 654,76	3 361 489,89	Аналитический метод	0,10	—
1373	2 003 662,47	3 361 487,64	Аналитический метод	0,10	—
1374	2 003 670,23	3 361 487,29	Аналитический метод	0,10	—
1375	2 003 675,41	3 361 488,16	Аналитический метод	0,10	—
1376	2 003 680,78	3 361 490,00	Аналитический метод	0,10	—
1377	2 003 684,52	3 361 492,76	Аналитический метод	0,10	—
1378	2 003 706,53	3 361 494,97	Аналитический метод	0,10	—
1379	2 003 713,44	3 361 496,63	Аналитический метод	0,10	—
1380	2 003 715,64	3 361 497,60	Аналитический метод	0,10	—
1381	2 003 717,76	3 361 498,77	Аналитический метод	0,10	—
1382	2 003 738,09	3 361 511,23	Аналитический метод	0,10	—
1383	2 003 743,24	3 361 511,63	Аналитический метод	0,10	—
1384	2 003 751,08	3 361 514,45	Аналитический метод	0,10	—
1385	2 003 757,32	3 361 518,49	Аналитический метод	0,10	—
1386	2 003 762,25	3 361 523,40	Аналитический метод	0,10	—
1387	2 003 764,86	3 361 527,65	Аналитический метод	0,10	—
1388	2 003 793,56	3 361 545,20	Аналитический метод	0,10	—
1389	2 003 798,36	3 361 545,38	Аналитический метод	0,10	—
1390	2 003 806,62	3 361 548,46	Аналитический метод	0,10	—
1391	2 003 811,22	3 361 551,29	Аналитический метод	0,10	—
1392	2 003 817,64	3 361 557,25	Аналитический метод	0,10	—
1393	2 003 820,48	3 361 561,67	Аналитический метод	0,10	—
1394	2 003 853,35	3 361 581,76	Аналитический метод	0,10	—
1395	2 003 857,43	3 361 582,21	Аналитический метод	0,10	—
1396	2 003 863,63	3 361 583,70	Аналитический метод	0,10	—
1397	2 003 867,44	3 361 585,75	Аналитический метод	0,10	—
1398	2 003 872,41	3 361 588,96	Аналитический метод	0,10	—
1399	2 003 877,15	3 361 593,81	Аналитический метод	0,10	—
1400	2 003 879,99	3 361 598,18	Аналитический метод	0,10	—
1401	2 003 908,73	3 361 615,72	Аналитический метод	0,10	—
1402	2 003 913,64	3 361 616,02	Аналитический метод	0,10	—
1403	2 003 921,86	3 361 619,00	Аналитический метод	0,10	—
1404	2 003 926,70	3 361 622,02	Аналитический метод	0,10	—
1405	2 003 932,23	3 361 627,18	Аналитический метод	0,10	—
1406	2 003 935,86	3 361 632,40	Аналитический метод	0,10	—
1407	2 003 955,60	3 361 644,52	Аналитический метод	0,10	—
1408	2 003 978,26	3 361 651,52	Аналитический метод	0,10	—
1409	2 003 984,71	3 361 650,62	Аналитический метод	0,10	—
1410	2 003 990,80	3 361 651,37	Аналитический метод	0,10	—
1411	2 003 996,33	3 361 652,92	Аналитический метод	0,10	—
1412	2 004 002,11	3 361 655,35	Аналитический метод	0,10	—
1413	2 004 007,29	3 361 659,32	Аналитический метод	0,10	—
1414	2 004 008,77	3 361 660,97	Аналитический метод	0,10	—
1415	2 004 055,33	3 361 675,47	Аналитический метод	0,10	—
1416	2 004 058,36	3 361 674,48	Аналитический метод	0,10	—
1417	2 004 061,21	3 361 674,32	Аналитический метод	0,10	—
1418	2 004 069,03	3 361 675,58	Аналитический метод	0,10	—
1419	2 004 075,46	3 361 677,79	Аналитический метод	0,10	—
1420	2 004 078,18	3 361 679,15	Аналитический метод	0,10	—
1421	2 004 083,16	3 361 684,13	Аналитический метод	0,10	—
1422	2 004 132,07	3 361 699,38	Аналитический метод	0,10	—

Сведения о местоположении границ объекта					
1	2	3	4	5	6
1423	2 004 137,65	3 361 698,09	Аналитический метод	0,10	—
1424	2 004 145,87	3 361 699,48	Аналитический метод	0,10	—
1425	2 004 150,09	3 361 700,95	Аналитический метод	0,10	—
1426	2 004 154,52	3 361 702,99	Аналитический метод	0,10	—
1427	2 004 160,05	3 361 708,17	Аналитический метод	0,10	—
1428	2 004 208,16	3 361 723,02	Аналитический метод	0,10	—
1429	2 004 213,83	3 361 721,79	Аналитический метод	0,10	—
1430	2 004 217,74	3 361 722,10	Аналитический метод	0,10	—
1431	2 004 226,61	3 361 724,74	Аналитический метод	0,10	—
1432	2 004 230,96	3 361 726,74	Аналитический метод	0,10	—
1433	2 004 235,94	3 361 731,72	Аналитический метод	0,10	—
1434	2 004 285,00	3 361 746,96	Аналитический метод	0,10	—
1435	2 004 290,28	3 361 745,55	Аналитический метод	0,10	—
1436	2 004 298,24	3 361 746,81	Аналитический метод	0,10	—
1437	2 004 302,78	3 361 748,31	Аналитический метод	0,10	—
1438	2 004 307,53	3 361 750,45	Аналитический метод	0,10	—
1439	2 004 313,10	3 361 755,67	Аналитический метод	0,10	—
1440	2 004 360,92	3 361 770,58	Аналитический метод	0,10	—
1441	2 004 364,54	3 361 769,45	Аналитический метод	0,10	—
1442	2 004 366,74	3 361 769,35	Аналитический метод	0,10	—
1443	2 004 374,36	3 361 770,54	Аналитический метод	0,10	—
1444	2 004 381,39	3 361 772,94	Аналитический метод	0,10	—
1445	2 004 385,29	3 361 775,09	Аналитический метод	0,10	—
1446	2 004 389,30	3 361 779,37	Аналитический метод	0,10	—
1447	2 004 437,13	3 361 794,29	Аналитический метод	0,10	—
1448	2 004 443,11	3 361 793,12	Аналитический метод	0,10	—
1449	2 004 450,74	3 361 794,31	Аналитический метод	0,10	—
1450	2 004 455,33	3 361 795,78	Аналитический метод	0,10	—
1451	2 004 460,20	3 361 797,94	Аналитический метод	0,10	—
1452	2 004 463,32	3 361 800,07	Аналитический метод	0,10	—
1453	2 004 466,11	3 361 803,30	Аналитический метод	0,10	—
1454	2 004 512,77	3 361 817,83	Аналитический метод	0,10	—
1455	2 004 516,67	3 361 817,06	Аналитический метод	0,10	—
1456	2 004 519,52	3 361 816,90	Аналитический метод	0,10	—
1457	2 004 527,08	3 361 818,05	Аналитический метод	0,10	—
1458	2 004 531,48	3 361 819,43	Аналитический метод	0,10	—
1459	2 004 536,63	3 361 821,70	Аналитический метод	0,10	—
1460	2 004 541,81	3 361 825,67	Аналитический метод	0,10	—
1461	2 004 543,01	3 361 827,21	Аналитический метод	0,10	—
1462	2 004 590,73	3 361 841,95	Аналитический метод	0,10	—
1463	2 004 595,78	3 361 840,60	Аналитический метод	0,10	—
1464	2 004 603,58	3 361 841,81	Аналитический метод	0,10	—
1465	2 004 608,22	3 361 843,31	Аналитический метод	0,10	—
1466	2 004 613,03	3 361 845,45	Аналитический метод	0,10	—
1467	2 004 618,55	3 361 850,71	Аналитический метод	0,10	—
1468	2 004 666,26	3 361 865,56	Аналитический метод	0,10	—
1469	2 004 668,65	3 361 864,73	Аналитический метод	0,10	—
1470	2 004 675,36	3 361 864,66	Аналитический метод	0,10	—
1471	2 004 679,43	3 361 865,50	Аналитический метод	0,10	—
1472	2 004 683,87	3 361 866,80	Аналитический метод	0,10	—
1473	2 004 689,55	3 361 869,21	Аналитический метод	0,10	—
1474	2 004 694,65	3 361 874,31	Аналитический метод	0,10	—
1475	2 004 742,69	3 361 889,38	Аналитический метод	0,10	—
1476	2 004 745,48	3 361 888,45	Аналитический метод	0,10	—
1477	2 004 748,66	3 361 888,25	Аналитический метод	0,10	—

Сведения о местоположении границ объекта					
1	2	3	4	5	6
1478	2 004 755,99	3 361 889,35	Аналитический метод	0,10	—
1479	2 004 761,10	3 361 890,92	Аналитический метод	0,10	—
1480	2 004 767,26	3 361 893,92	Аналитический метод	0,10	—
1481	2 004 771,38	3 361 898,29	Аналитический метод	0,10	—
1482	2 004 818,68	3 361 912,96	Аналитический метод	0,10	—
1483	2 004 825,14	3 361 911,91	Аналитический метод	0,10	—
1484	2 004 833,09	3 361 913,21	Аналитический метод	0,10	—
1485	2 004 837,72	3 361 914,76	Аналитический метод	0,10	—
1486	2 004 843,72	3 361 917,69	Аналитический метод	0,10	—
1487	2 004 847,85	3 361 922,00	Аналитический метод	0,10	—
1488	2 004 894,91	3 361 936,60	Аналитический метод	0,10	—
1489	2 004 897,89	3 361 935,76	Аналитический метод	0,10	—
1490	2 004 901,50	3 361 935,50	Аналитический метод	0,10	—
1491	2 004 905,61	3 361 935,84	Аналитический метод	0,10	—
1492	2 004 909,40	3 361 936,77	Аналитический метод	0,10	—
1493	2 004 915,86	3 361 939,00	Аналитический метод	0,10	—
1494	2 004 918,65	3 361 940,40	Аналитический метод	0,10	—
1495	2 004 924,44	3 361 945,83	Аналитический метод	0,10	—
1496	2 004 971,46	3 361 960,44	Аналитический метод	0,10	—
1497	2 004 977,92	3 361 959,32	Аналитический метод	0,10	—
1498	2 004 980,68	3 361 959,47	Аналитический метод	0,10	—
1499	2 004 986,40	3 361 960,78	Аналитический метод	0,10	—
1500	2 004 990,89	3 361 962,38	Аналитический метод	0,10	—
1501	2 004 995,09	3 361 964,31	Аналитический метод	0,10	—
1502	2 005 000,16	3 361 969,38	Аналитический метод	0,10	—
1503	2 005 049,10	3 361 984,49	Аналитический метод	0,10	—
1504	2 005 054,28	3 361 983,15	Аналитический метод	0,10	—
1505	2 005 062,00	3 361 984,34	Аналитический метод	0,10	—
1506	2 005 067,74	3 361 986,21	Аналитический метод	0,10	—
1507	2 005 071,54	3 361 988,00	Аналитический метод	0,10	—
1508	2 005 077,21	3 361 993,31	Аналитический метод	0,10	—
1509	2 005 125,50	3 362 008,40	Аналитический метод	0,10	—
1510	2 005 130,64	3 362 007,02	Аналитический метод	0,10	—
1511	2 005 138,36	3 362 008,23	Аналитический метод	0,10	—
1512	2 005 147,86	3 362 011,87	Аналитический метод	0,10	—
1513	2 005 150,36	3 362 013,52	Аналитический метод	0,10	—
1514	2 005 153,54	3 362 017,07	Аналитический метод	0,10	—
1515	2 005 201,24	3 362 031,91	Аналитический метод	0,10	—
1516	2 005 207,08	3 362 030,74	Аналитический метод	0,10	—
1517	2 005 212,08	3 362 031,25	Аналитический метод	0,10	—
1518	2 005 219,68	3 362 033,40	Аналитический метод	0,10	—
1519	2 005 224,36	3 362 035,50	Аналитический метод	0,10	—
1520	2 005 226,86	3 362 037,15	Аналитический метод	0,10	—
1521	2 005 230,11	3 362 040,80	Аналитический метод	0,10	—
1522	2 005 236,40	3 362 042,75	Аналитический метод	0,10	—
1523	2 005 322,12	3 361 906,24	Аналитический метод	0,10	—
1524	2 005 319,93	3 361 897,80	Аналитический метод	0,10	—
1525	2 005 321,53	3 361 887,35	Аналитический метод	0,10	—
1526	2 005 326,12	3 361 878,64	Аналитический метод	0,10	—
1527	2 005 330,35	3 361 873,26	Аналитический метод	0,10	—
1528	2 005 335,78	3 361 869,05	Аналитический метод	0,10	—
1529	2 005 342,15	3 361 866,39	Аналитический метод	0,10	—
1530	2 005 347,42	3 361 865,72	Аналитический метод	0,10	—
1531	2 005 427,06	3 361 738,69	Аналитический метод	0,10	—
1532	2 005 424,91	3 361 728,37	Аналитический метод	0,10	—

Сведения о местоположении границ объекта					
1	2	3	4	5	6
1533	2 005 426,82	3 361 718,48	Аналитический метод	0,10	—
1534	2 005 431,47	3 361 710,08	Аналитический метод	0,10	—
1535	2 005 435,53	3 361 705,03	Аналитический метод	0,10	—
1536	2 005 443,11	3 361 699,90	Аналитический метод	0,10	—
1537	2 005 452,77	3 361 697,64	Аналитический метод	0,10	—
1538	2 005 532,40	3 361 570,59	Аналитический метод	0,10	—
1539	2 005 530,97	3 361 567,00	Аналитический метод	0,10	—
1540	2 005 530,15	3 361 560,23	Аналитический метод	0,10	—
1541	2 005 530,56	3 361 555,70	Аналитический метод	0,10	—
1542	2 005 533,59	3 361 547,17	Аналитический метод	0,10	—
1543	2 005 540,45	3 361 537,66	Аналитический метод	0,10	—
1544	2 005 546,08	3 361 533,33	Аналитический метод	0,10	—
1545	2 005 552,79	3 361 530,66	Аналитический метод	0,10	—
1546	2 005 557,14	3 361 529,98	Аналитический метод	0,10	—
1547	2 005 637,30	3 361 402,22	Аналитический метод	0,10	—
1548	2 005 635,43	3 361 395,60	Аналитический метод	0,10	—
1549	2 005 635,68	3 361 387,44	Аналитический метод	0,10	—
1550	2 005 638,63	3 361 379,39	Аналитический метод	0,10	—
1551	2 005 641,53	3 361 374,63	Аналитический метод	0,10	—
1552	2 005 646,16	3 361 369,07	Аналитический метод	0,10	—
1553	2 005 650,85	3 361 365,58	Аналитический метод	0,10	—
1554	2 005 657,88	3 361 362,74	Аналитический метод	0,10	—
1555	2 005 663,02	3 361 362,08	Аналитический метод	0,10	—
1556	2 005 742,58	3 361 235,07	Аналитический метод	0,10	—
1557	2 005 740,54	3 361 225,18	Аналитический метод	0,10	—
1558	2 005 741,90	3 361 216,43	Аналитический метод	0,10	—
1559	2 005 747,44	3 361 206,24	Аналитический метод	0,10	—
1560	2 005 755,45	3 361 198,36	Аналитический метод	0,10	—
1561	2 005 763,43	3 361 195,02	Аналитический метод	0,10	—
1562	2 005 768,20	3 361 194,33	Аналитический метод	0,10	—
1563	2 005 826,69	3 361 100,98	Аналитический метод	0,10	—
1564	2 005 824,88	3 361 096,06	Аналитический метод	0,10	—
1565	2 005 824,38	3 361 090,66	Аналитический метод	0,10	—
1566	2 005 824,98	3 361 085,21	Аналитический метод	0,10	—
1567	2 005 827,82	3 361 077,72	Аналитический метод	0,10	—
1568	2 005 830,98	3 361 072,65	Аналитический метод	0,10	—
1569	2 005 837,63	3 361 065,58	Аналитический метод	0,10	—
1570	2 005 842,63	3 361 062,69	Аналитический метод	0,10	—
1571	2 005 848,30	3 361 061,06	Аналитический метод	0,10	—
1572	2 005 852,16	3 361 060,46	Аналитический метод	0,10	—
1573	2 005 910,57	3 360 967,22	Аналитический метод	0,10	—
1574	2 005 908,56	3 360 958,37	Аналитический метод	0,10	—
1575	2 005 909,57	3 360 949,68	Аналитический метод	0,10	—
1576	2 005 915,00	3 360 938,96	Аналитический метод	0,10	—
1577	2 005 923,77	3 360 930,36	Аналитический метод	0,10	—
1578	2 005 932,44	3 360 926,95	Аналитический метод	0,10	—
1579	2 005 936,00	3 360 926,56	Аналитический метод	0,10	—
1580	2 005 994,32	3 360 833,35	Аналитический метод	0,10	—
1581	2 005 992,58	3 360 828,69	Аналитический метод	0,10	—
1582	2 005 991,97	3 360 822,81	Аналитический метод	0,10	—
1583	2 005 993,69	3 360 813,70	Аналитический метод	0,10	—
1584	2 005 998,20	3 360 805,25	Аналитический метод	0,10	—
1585	2 006 004,14	3 360 798,38	Аналитический метод	0,10	—
1586	2 006 007,91	3 360 795,73	Аналитический метод	0,10	—
1587	2 006 014,76	3 360 793,03	Аналитический метод	0,10	—

Сведения о местоположении границ объекта					
1	2	3	4	5	6
1588	2 006 020,05	3 360 792,36	Аналитический метод	0,10	—
1589	2 006 078,21	3 360 699,33	Аналитический метод	0,10	—
1590	2 006 076,32	3 360 692,92	Аналитический метод	0,10	—
1591	2 006 076,26	3 360 686,10	Аналитический метод	0,10	—
1592	2 006 077,52	3 360 680,60	Аналитический метод	0,10	—
1593	2 006 082,78	3 360 670,92	Аналитический метод	0,10	—
1594	2 006 088,79	3 360 664,35	Аналитический метод	0,10	—
1595	2 006 092,85	3 360 661,74	Аналитический метод	0,10	—
1596	2 006 100,33	3 360 659,18	Аналитический метод	0,10	—
1597	2 006 103,77	3 360 658,79	Аналитический метод	0,10	—
1598	2 006 145,48	3 360 592,17	Аналитический метод	0,10	—
1599	2 006 178,30	3 360 540,14	Аналитический метод	0,10	—
1600	2 006 176,21	3 360 530,30	Аналитический метод	0,10	—
1601	2 006 177,09	3 360 523,33	Аналитический метод	0,10	—
1602	2 006 179,72	3 360 516,78	Аналитический метод	0,10	—
1603	2 006 183,11	3 360 511,47	Аналитический метод	0,10	—
1604	2 006 188,84	3 360 505,23	Аналитический метод	0,10	—
1605	2 006 196,90	3 360 500,90	Аналитический метод	0,10	—
1606	2 006 203,59	3 360 499,77	Аналитический метод	0,10	—
1607	2 006 283,49	3 360 372,45	Аналитический метод	0,10	—
1608	2 006 281,55	3 360 365,22	Аналитический метод	0,10	—
1609	2 006 281,45	3 360 359,88	Аналитический метод	0,10	—
1610	2 006 282,83	3 360 353,53	Аналитический метод	0,10	—
1611	2 006 286,29	3 360 346,75	Аналитический метод	0,10	—
1612	2 006 289,99	3 360 341,24	Аналитический метод	0,10	—
1613	2 006 297,01	3 360 335,21	Аналитический метод	0,10	—
1614	2 006 303,21	3 360 332,60	Аналитический метод	0,10	—
1615	2 006 308,91	3 360 331,76	Аналитический метод	0,10	—
1616	2 006 388,36	3 360 204,99	Аналитический метод	0,10	—
1617	2 006 387,16	3 360 197,13	Аналитический метод	0,10	—
1618	2 006 388,05	3 360 189,67	Аналитический метод	0,10	—
1619	2 006 390,98	3 360 182,38	Аналитический метод	0,10	—
1620	2 006 396,22	3 360 175,73	Аналитический метод	0,10	—
1621	2 006 402,96	3 360 170,11	Аналитический метод	0,10	—
1622	2 006 410,82	3 360 165,69	Аналитический метод	0,10	—
1623	2 006 417,20	3 360 164,12	Аналитический метод	0,10	—
1624	2 006 426,70	3 360 164,47	Аналитический метод	0,10	—
1625	2 006 433,04	3 360 166,65	Аналитический метод	0,10	—
1626	2 006 575,42	3 360 109,89	Аналитический метод	0,10	—
1627	2 006 577,53	3 360 103,46	Аналитический метод	0,10	—
1628	2 006 582,25	3 360 097,56	Аналитический метод	0,10	—
1629	2 006 587,25	3 360 093,85	Аналитический метод	0,10	—
1630	2 006 595,52	3 360 090,28	Аналитический метод	0,10	—
1631	2 006 606,14	3 360 088,52	Аналитический метод	0,10	—
1632	2 006 614,20	3 360 090,14	Аналитический метод	0,10	—
1633	2 006 619,68	3 360 093,03	Аналитический метод	0,10	—
1634	2 006 698,12	3 360 061,83	Аналитический метод	0,10	—
1635	2 006 735,17	3 360 046,87	Аналитический метод	0,10	—
1636	2 006 758,69	3 360 037,60	Аналитический метод	0,10	—
1637	2 006 760,67	3 360 031,93	Аналитический метод	0,10	—
1638	2 006 766,74	3 360 023,88	Аналитический метод	0,10	—
1639	2 006 773,69	3 360 019,39	Аналитический метод	0,10	—
1640	2 006 782,49	3 360 015,94	Аналитический метод	0,10	—
1641	2 006 791,79	3 360 015,28	Аналитический метод	0,10	—
1642	2 006 798,05	3 360 016,71	Аналитический метод	0,10	—

Сведения о местоположении границ объекта					
1	2	3	4	5	6
1643	2 006 803,66	3 360 019,60	Аналитический метод	0,10	—
1644	2 006 942,61	3 359 964,30	Аналитический метод	0,10	—
1645	2 006 944,53	3 359 958,74	Аналитический метод	0,10	—
1646	2 006 947,95	3 359 953,33	Аналитический метод	0,10	—
1647	2 006 954,97	3 359 947,30	Аналитический метод	0,10	—
1648	2 006 962,55	3 359 943,85	Аналитический метод	0,10	—
1649	2 006 968,31	3 359 942,15	Аналитический метод	0,10	—
1650	2 006 973,99	3 359 941,74	Аналитический метод	0,10	—
1651	2 006 981,11	3 359 942,99	Аналитический метод	0,10	—
1652	2 006 987,61	3 359 946,33	Аналитический метод	0,10	—
1653	2 007 126,55	3 359 891,07	Аналитический метод	0,10	—
1654	2 007 129,37	3 359 883,58	Аналитический метод	0,10	—
1655	2 007 133,92	3 359 877,84	Аналитический метод	0,10	—
1656	2 007 136,70	3 359 875,51	Аналитический метод	0,10	—
1657	2 007 141,91	3 359 872,52	Аналитический метод	0,10	—
1658	2 007 148,82	3 359 869,82	Аналитический метод	0,10	—
1659	2 007 156,55	3 359 868,60	Аналитический метод	0,10	—
1660	2 007 165,35	3 359 870,08	Аналитический метод	0,10	—
1661	2 007 171,44	3 359 873,09	Аналитический метод	0,10	—
1662	2 007 310,50	3 359 817,76	Аналитический метод	0,10	—
1663	2 007 311,54	3 359 814,34	Аналитический метод	0,10	—
1664	2 007 314,58	3 359 808,63	Аналитический метод	0,10	—
1665	2 007 319,30	3 359 803,51	Аналитический метод	0,10	—
1666	2 007 323,15	3 359 800,84	Аналитический метод	0,10	—
1667	2 007 330,88	3 359 797,46	Аналитический метод	0,10	—
1668	2 007 335,62	3 359 796,08	Аналитический метод	0,10	—
1669	2 007 340,97	3 359 795,57	Аналитический метод	0,10	—
1670	2 007 348,70	3 359 796,79	Аналитический метод	0,10	—
1671	2 007 355,08	3 359 799,83	Аналитический метод	0,10	—
1672	2 007 494,77	3 359 744,15	Аналитический метод	0,10	—
1673	2 007 496,18	3 359 739,08	Аналитический метод	0,10	—
1674	2 007 498,07	3 359 735,72	Аналитический метод	0,10	—
1675	2 007 504,72	3 359 728,82	Аналитический метод	0,10	—
1676	2 007 510,51	3 359 725,68	Аналитический метод	0,10	—
1677	2 007 518,40	3 359 722,89	Аналитический метод	0,10	—
1678	2 007 527,23	3 359 722,22	Аналитический метод	0,10	—
1679	2 007 535,88	3 359 724,55	Аналитический метод	0,10	—
1680	2 007 539,26	3 359 726,43	Аналитический метод	0,10	—
1681	2 007 659,93	3 359 678,35	Аналитический метод	0,10	—
1682	2 007 662,57	3 359 671,30	Аналитический метод	0,10	—
1683	2 007 666,71	3 359 665,90	Аналитический метод	0,10	—
1684	2 007 670,19	3 359 662,94	Аналитический метод	0,10	—
1685	2 007 674,70	3 359 660,35	Аналитический метод	0,10	—
1686	2 007 679,93	3 359 658,18	Аналитический метод	0,10	—
1687	2 007 683,56	3 359 657,00	Аналитический метод	0,10	—
1688	2 007 689,06	3 359 656,22	Аналитический метод	0,10	—
1689	2 007 693,99	3 359 656,50	Аналитический метод	0,10	—
1690	2 007 698,90	3 359 657,72	Аналитический метод	0,10	—
1691	2 007 704,48	3 359 660,52	Аналитический метод	0,10	—
1692	2 007 815,68	3 359 616,23	Аналитический метод	0,10	—
1693	2 007 817,67	3 359 611,74	Аналитический метод	0,10	—
1694	2 007 822,28	3 359 605,77	Аналитический метод	0,10	—
1695	2 007 827,24	3 359 601,81	Аналитический метод	0,10	—
1696	2 007 833,71	3 359 598,74	Аналитический метод	0,10	—
1697	2 007 840,53	3 359 597,38	Аналитический метод	0,10	—

Сведения о местоположении границ объекта					
1	2	3	4	5	6
1698	2 007 849,16	3 359 597,33	Аналитический метод	0,10	—
1699	2 007 858,07	3 359 598,80	Аналитический метод	0,10	—
1700	2 007 863,79	3 359 601,41	Аналитический метод	0,10	—
1701	2 007 870,36	3 359 606,73	Аналитический метод	0,10	—
1702	2 007 874,10	3 359 611,82	Аналитический метод	0,10	—
1703	2 007 876,05	3 359 616,06	Аналитический метод	0,10	—
1704	2 008 006,64	3 359 667,60	Аналитический метод	0,10	—
1705	2 008 011,21	3 359 665,72	Аналитический метод	0,10	—
1706	2 008 016,81	3 359 664,54	Аналитический метод	0,10	—
1707	2 008 021,31	3 359 664,40	Аналитический метод	0,10	—
1708	2 008 029,96	3 359 666,13	Аналитический метод	0,10	—
1709	2 008 037,50	3 359 670,26	Аналитический метод	0,10	—
1710	2 008 043,63	3 359 675,21	Аналитический метод	0,10	—
1711	2 008 049,02	3 359 681,41	Аналитический метод	0,10	—
1712	2 008 051,28	3 359 685,70	Аналитический метод	0,10	—
1713	2 008 053,03	3 359 691,25	Аналитический метод	0,10	—
1714	2 008 053,63	3 359 696,67	Аналитический метод	0,10	—
1715	2 008 052,71	3 359 704,19	Аналитический метод	0,10	—
1716	2 008 137,34	3 359 827,45	Аналитический метод	0,10	—
1717	2 008 144,46	3 359 828,45	Аналитический метод	0,10	—
1718	2 008 149,72	3 359 830,56	Аналитический метод	0,10	—
1719	2 008 152,87	3 359 832,52	Аналитический метод	0,10	—
1720	2 008 157,21	3 359 836,46	Аналитический метод	0,10	—
1721	2 008 161,74	3 359 842,66	Аналитический метод	0,10	—
1722	2 008 164,00	3 359 846,63	Аналитический метод	0,10	—
1723	2 008 165,70	3 359 851,42	Аналитический метод	0,10	—
1724	2 008 166,51	3 359 858,00	Аналитический метод	0,10	—
1725	2 008 166,02	3 359 862,90	Аналитический метод	0,10	—
1726	2 008 164,74	3 359 867,31	Аналитический метод	0,10	—
1727	2 008 186,14	3 359 898,55	Аналитический метод	0,10	—
1728	2 008 223,30	3 359 901,95	Аналитический метод	0,10	—
1729	2 008 226,48	3 359 898,43	Аналитический метод	0,10	—
1730	2 008 232,36	3 359 894,78	Аналитический метод	0,10	—
1731	2 008 240,44	3 359 892,55	Аналитический метод	0,10	—
1732	2 008 246,09	3 359 892,52	Аналитический метод	0,10	—
1733	2 008 251,51	3 359 893,14	Аналитический метод	0,10	—
1734	2 008 257,47	3 359 894,67	Аналитический метод	0,10	—
1735	2 008 261,14	3 359 896,41	Аналитический метод	0,10	—
1736	2 008 266,01	3 359 900,02	Аналитический метод	0,10	—
1737	2 008 271,01	3 359 906,31	Аналитический метод	0,10	—
1738	2 008 380,47	3 359 916,34	Аналитический метод	0,10	—
1739	2 008 383,80	3 359 913,04	Аналитический метод	0,10	—
1740	2 008 387,40	3 359 910,51	Аналитический метод	0,10	—
1741	2 008 392,52	3 359 908,21	Аналитический метод	0,10	—
1742	2 008 398,42	3 359 906,82	Аналитический метод	0,10	—
1743	2 008 407,59	3 359 907,37	Аналитический метод	0,10	—
1744	2 008 414,96	3 359 909,03	Аналитический метод	0,10	—
1745	2 008 420,99	3 359 912,27	Аналитический метод	0,10	—
1746	2 008 425,42	3 359 916,26	Аналитический метод	0,10	—
1747	2 008 428,69	3 359 920,88	Аналитический метод	0,10	—
1748	2 008 478,27	3 359 925,50	Аналитический метод	0,10	—
1749	2 008 482,63	3 359 921,20	Аналитический метод	0,10	—
1750	2 008 488,25	3 359 918,02	Аналитический метод	0,10	—
1751	2 008 493,10	3 359 916,52	Аналитический метод	0,10	—
1752	2 008 498,38	3 359 915,96	Аналитический метод	0,10	—

Сведения о местоположении границ объекта					
1	2	3	4	5	6
1753	2 008 505,72	3 359 916,58	Аналитический метод	0,10	—
1754	2 008 513,08	3 359 918,39	Аналитический метод	0,10	—
1755	2 008 517,47	3 359 920,67	Аналитический метод	0,10	—
1756	2 008 522,63	3 359 925,04	Аналитический метод	0,10	—
1757	2 008 526,22	3 359 930,02	Аналитический метод	0,10	—
1758	2 008 644,46	3 359 940,93	Аналитический метод	0,10	—
1759	2 008 651,98	3 359 942,94	Аналитический метод	0,10	—
1760	2 008 659,18	3 359 941,76	Аналитический метод	0,10	—
1761	2 008 836,13	3 359 958,18	Аналитический метод	0,10	—
1762	2 008 841,76	3 359 959,35	Аналитический метод	0,10	—
1763	2 008 849,39	3 359 963,16	Аналитический метод	0,10	—
1764	2 008 856,67	3 359 971,12	Аналитический метод	0,10	—
1765	2 008 862,47	3 359 982,76	Аналитический метод	0,10	—
1766	2 008 865,05	3 359 993,82	Аналитический метод	0,10	—
1767	2 008 861,70	3 360 006,32	Аналитический метод	0,10	—
1768	2 008 858,49	3 360 009,53	Аналитический метод	0,10	—
1769	2 008 886,90	3 360 066,74	Аналитический метод	0,10	—
1770	2 008 892,54	3 360 067,52	Аналитический метод	0,10	—
1771	2 008 897,57	3 360 069,22	Аналитический метод	0,10	—
1772	2 008 900,60	3 360 070,80	Аналитический метод	0,10	—
1773	2 008 904,38	3 360 073,54	Аналитический метод	0,10	—
1774	2 008 908,70	3 360 078,08	Аналитический метод	0,10	—
1775	2 008 910,70	3 360 081,08	Аналитический метод	0,10	—
1776	2 008 918,87	3 360 097,24	Аналитический метод	0,10	—
1777	2 008 919,94	3 360 098,47	Аналитический метод	0,10	—
1778	2 008 920,93	3 360 100,27	Аналитический метод	0,10	—
1779	2 008 952,90	3 360 165,00	Аналитический метод	0,10	—
1780	2 008 953,61	3 360 167,26	Аналитический метод	0,10	—
1781	2 009 005,76	3 360 271,93	Аналитический метод	0,10	—
1782	2 009 007,59	3 360 279,81	Аналитический метод	0,10	—
1783	2 009 013,45	3 360 287,65	Аналитический метод	0,10	—
1784	2 009 095,92	3 360 453,84	Аналитический метод	0,10	—
1785	2 009 097,85	3 360 461,27	Аналитический метод	0,10	—
1786	2 009 103,38	3 360 468,08	Аналитический метод	0,10	—
1787	2 009 144,40	3 360 551,03	Аналитический метод	0,10	—
1788	2 009 215,72	3 360 547,96	Аналитический метод	0,10	—
1789	2 009 218,13	3 360 544,73	Аналитический метод	0,10	—
1790	2 009 222,24	3 360 540,94	Аналитический метод	0,10	—
1791	2 009 226,93	3 360 538,13	Аналитический метод	0,10	—
1792	2 009 234,78	3 360 535,84	Аналитический метод	0,10	—
1793	2 009 245,43	3 360 535,50	Аналитический метод	0,10	—
1794	2 009 251,43	3 360 536,80	Аналитический метод	0,10	—
1795	2 009 256,21	3 360 538,97	Аналитический метод	0,10	—
1796	2 009 259,98	3 360 541,64	Аналитический метод	0,10	—
1797	2 009 263,95	3 360 545,83	Аналитический метод	0,10	—
1798	2 009 413,72	3 360 539,42	Аналитический метод	0,10	—
1799	2 009 418,29	3 360 534,03	Аналитический метод	0,10	—
1800	2 009 422,66	3 360 530,87	Аналитический метод	0,10	—
1801	2 009 429,54	3 360 528,16	Аналитический метод	0,10	—
1802	2 009 438,71	3 360 527,09	Аналитический метод	0,10	—
1803	2 009 446,42	3 360 527,60	Аналитический метод	0,10	—
1804	2 009 451,60	3 360 529,29	Аналитический метод	0,10	—
1805	2 009 456,65	3 360 532,29	Аналитический метод	0,10	—
1806	2 009 461,55	3 360 537,40	Аналитический метод	0,10	—
1807	2 009 561,07	3 360 533,19	Аналитический метод	0,10	—

Сведения о местоположении границ объекта					
1	2	3	4	5	6
1808	2 009 564,55	3 360 529,61	Аналитический метод	0,10	—
1809	2 009 570,02	3 360 525,90	Аналитический метод	0,10	—
1810	2 009 575,36	3 360 523,75	Аналитический метод	0,10	—
1811	2 009 581,72	3 360 522,61	Аналитический метод	0,10	—
1812	2 009 589,23	3 360 523,11	Аналитический метод	0,10	—
1813	2 009 599,58	3 360 526,13	Аналитический метод	0,10	—
1814	2 009 603,72	3 360 528,09	Аналитический метод	0,10	—
1815	2 009 609,31	3 360 532,32	Аналитический метод	0,10	—
1816	2 009 612,87	3 360 536,43	Аналитический метод	0,10	—
1817	2 009 616,66	3 360 543,78	Аналитический метод	0,10	—
1818	2 009 618,12	3 360 550,74	Аналитический метод	0,10	—
1819	2 009 707,95	3 360 617,35	Аналитический метод	0,10	—
1820	2 009 712,43	3 360 616,21	Аналитический метод	0,10	—
1821	2 009 720,71	3 360 616,26	Аналитический метод	0,10	—
1822	2 009 729,61	3 360 619,39	Аналитический метод	0,10	—
1823	2 009 735,61	3 360 623,54	Аналитический метод	0,10	—
1824	2 009 741,32	3 360 629,02	Аналитический метод	0,10	—
1825	2 009 744,41	3 360 634,14	Аналитический метод	0,10	—
1826	2 009 746,19	3 360 639,46	Аналитический метод	0,10	—
1827	2 009 746,77	3 360 646,10	Аналитический метод	0,10	—
1828	2 009 834,82	3 360 711,47	Аналитический метод	0,10	—
1829	2 009 842,09	3 360 709,94	Аналитический метод	0,10	—
1830	2 009 852,70	3 360 711,55	Аналитический метод	0,10	—
1831	2 009 860,03	3 360 715,68	Аналитический метод	0,10	—
1832	2 009 866,17	3 360 720,72	Аналитический метод	0,10	—
1833	2 009 870,49	3 360 726,48	Аналитический метод	0,10	—
1834	2 009 873,33	3 360 734,30	Аналитический метод	0,10	—
1835	2 009 873,77	3 360 740,36	Аналитический метод	0,10	—
1836	2 009 961,73	3 360 805,63	Аналитический метод	0,10	—
1837	2 009 965,93	3 360 804,57	Аналитический метод	0,10	—
1838	2 009 974,56	3 360 804,53	Аналитический метод	0,10	—
1839	2 009 983,31	3 360 807,62	Аналитический метод	0,10	—
1840	2 009 990,61	3 360 812,71	Аналитический метод	0,10	—
1841	2 009 996,18	3 360 818,83	Аналитический метод	0,10	—
1842	2 009 998,83	3 360 824,00	Аналитический метод	0,10	—
1843	2 009 999,98	3 360 827,88	Аналитический метод	0,10	—
1844	2 010 000,56	3 360 834,53	Аналитический метод	0,10	—
1845	2 010 104,14	3 360 911,38	Аналитический метод	0,10	—
1846	2 010 107,35	3 360 914,30	Аналитический метод	0,10	—
1847	2 010 112,17	3 360 915,97	Аналитический метод	0,10	—
1848	2 010 203,29	3 360 957,60	Аналитический метод	0,10	—
1849	2 010 207,11	3 360 955,73	Аналитический метод	0,10	—
1850	2 010 213,70	3 360 954,08	Аналитический метод	0,10	—
1851	2 010 221,43	3 360 954,27	Аналитический метод	0,10	—
1852	2 010 227,79	3 360 956,19	Аналитический метод	0,10	—
1853	2 010 236,70	3 360 960,78	Аналитический метод	0,10	—
1854	2 010 241,06	3 360 964,68	Аналитический метод	0,10	—
1855	2 010 245,01	3 360 970,53	Аналитический метод	0,10	—
1856	2 010 247,32	3 360 977,72	Аналитический метод	0,10	—
1857	2 010 340,85	3 361 020,50	Аналитический метод	0,10	—
1858	2 010 506,36	3 361 004,93	Аналитический метод	0,10	—
1859	2 010 507,60	3 361 002,92	Аналитический метод	0,10	—
1860	2 010 515,90	3 360 995,14	Аналитический метод	0,10	—
1861	2 010 522,92	3 360 992,24	Аналитический метод	0,10	—
1862	2 010 528,36	3 360 991,35	Аналитический метод	0,10	—

Сведения о местоположении границ объекта					
1	2	3	4	5	6
1863	2 010 534,36	3 360 991,00	Аналитический метод	0,10	—
1864	2 010 538,39	3 360 991,33	Аналитический метод	0,10	—
1865	2 010 545,15	3 360 993,30	Аналитический метод	0,10	—
1866	2 010 551,44	3 360 997,21	Аналитический метод	0,10	—
1867	2 010 554,41	3 361 000,41	Аналитический метод	0,10	—
1868	2 010 703,42	3 360 986,13	Аналитический метод	0,10	—
1869	2 010 707,18	3 360 981,00	Аналитический метод	0,10	—
1870	2 010 713,11	3 360 976,24	Аналитический метод	0,10	—
1871	2 010 722,72	3 360 972,96	Аналитический метод	0,10	—
1872	2 010 731,33	3 360 972,05	Аналитический метод	0,10	—
1873	2 010 736,71	3 360 972,60	Аналитический метод	0,10	—
1874	2 010 741,09	3 360 973,90	Аналитический метод	0,10	—
1875	2 010 746,95	3 360 977,13	Аналитический метод	0,10	—
1876	2 010 751,57	3 360 981,44	Аналитический метод	0,10	—
1877	2 010 900,76	3 360 967,40	Аналитический метод	0,10	—
1878	2 010 906,56	3 360 960,34	Аналитический метод	0,10	—
1879	2 010 913,47	3 360 956,02	Аналитический метод	0,10	—
1880	2 010 919,45	3 360 954,26	Аналитический метод	0,10	—
1881	2 010 926,06	3 360 953,51	Аналитический метод	0,10	—
1882	2 010 932,53	3 360 953,69	Аналитический метод	0,10	—
1883	2 010 938,84	3 360 955,46	Аналитический метод	0,10	—
1884	2 010 943,94	3 360 958,30	Аналитический метод	0,10	—
1885	2 010 948,67	3 360 962,87	Аналитический метод	0,10	—
1886	2 011 097,89	3 360 948,61	Аналитический метод	0,10	—
1887	2 011 102,33	3 360 942,82	Аналитический метод	0,10	—
1888	2 011 108,08	3 360 938,49	Аналитический метод	0,10	—
1889	2 011 112,02	3 360 936,71	Аналитический метод	0,10	—
1890	2 011 118,37	3 360 935,25	Аналитический метод	0,10	—
1891	2 011 125,96	3 360 934,63	Аналитический метод	0,10	—
1892	2 011 131,11	3 360 935,17	Аналитический метод	0,10	—
1893	2 011 139,10	3 360 938,22	Аналитический метод	0,10	—
1894	2 011 142,87	3 360 940,89	Аналитический метод	0,10	—
1895	2 011 146,05	3 360 944,07	Аналитический метод	0,10	—
1896	2 011 295,15	3 360 929,95	Аналитический метод	0,10	—
1897	2 011 296,94	3 360 927,26	Аналитический метод	0,10	—
1898	2 011 301,47	3 360 922,56	Аналитический метод	0,10	—
1899	2 011 304,86	3 360 920,21	Аналитический метод	0,10	—
1900	2 011 310,50	3 360 917,77	Аналитический метод	0,10	—
1901	2 011 319,42	3 360 916,27	Аналитический метод	0,10	—
1902	2 011 328,18	3 360 916,62	Аналитический метод	0,10	—
1903	2 011 332,57	3 360 917,95	Аналитический метод	0,10	—
1904	2 011 337,83	3 360 920,76	Аналитический метод	0,10	—
1905	2 011 342,92	3 360 925,46	Аналитический метод	0,10	—
1906	2 011 427,72	3 360 917,33	Аналитический метод	0,10	—
1907	2 011 441,38	3 360 916,16	Аналитический метод	0,10	—
1908	2 011 444,56	3 360 912,31	Аналитический метод	0,10	—
1909	2 011 447,92	3 360 909,38	Аналитический метод	0,10	—
1910	2 011 450,65	3 360 907,54	Аналитический метод	0,10	—
1911	2 011 460,49	3 360 902,71	Аналитический метод	0,10	—
1912	2 011 468,21	3 360 900,20	Аналитический метод	0,10	—
1913	2 011 472,06	3 360 899,78	Аналитический метод	0,10	—
1914	2 011 476,15	3 360 899,90	Аналитический метод	0,10	—
1915	2 011 486,60	3 360 889,50	Аналитический метод	0,10	—
1916	2 011 590,33	3 360 787,87	Аналитический метод	0,10	—
1917	2 011 589,90	3 360 783,89	Аналитический метод	0,10	—

Сведения о местоположении границ объекта					
1	2	3	4	5	6
1918	2 011 590,45	3 360 778,40	Аналитический метод	0,10	—
1919	2 011 592,32	3 360 772,64	Аналитический метод	0,10	—
1920	2 011 596,21	3 360 766,57	Аналитический метод	0,10	—
1921	2 011 601,16	3 360 761,54	Аналитический метод	0,10	—
1922	2 011 606,37	3 360 757,58	Аналитический метод	0,10	—
1923	2 011 611,75	3 360 755,22	Аналитический метод	0,10	—
1924	2 011 616,57	3 360 754,17	Аналитический метод	0,10	—
1925	2 011 624,30	3 360 754,41	Аналитический метод	0,10	—
1926	2 011 731,44	3 360 649,28	Аналитический метод	0,10	—
1927	2 011 731,04	3 360 643,66	Аналитический метод	0,10	—
1928	2 011 732,59	3 360 635,92	Аналитический метод	0,10	—
1929	2 011 734,74	3 360 631,30	Аналитический метод	0,10	—
1930	2 011 739,34	3 360 625,51	Аналитический метод	0,10	—
1931	2 011 746,83	3 360 619,21	Аналитический метод	0,10	—
1932	2 011 750,84	3 360 617,15	Аналитический метод	0,10	—
1933	2 011 755,68	3 360 615,71	Аналитический метод	0,10	—
1934	2 011 762,23	3 360 615,25	Аналитический метод	0,10	—
1935	2 011 765,66	3 360 615,68	Аналитический метод	0,10	—
1936	2 011 819,15	3 360 563,21	Аналитический метод	0,10	—
1937	2 011 820,45	3 360 561,53	Аналитический метод	0,10	—
1938	2 011 826,26	3 360 555,75	Аналитический метод	0,10	—
1939	2 011 828,24	3 360 554,23	Аналитический метод	0,10	—
1940	2 011 872,90	3 360 510,35	Аналитический метод	0,10	—
1941	2 011 872,67	3 360 505,50	Аналитический метод	0,10	—
1942	2 011 873,96	3 360 498,38	Аналитический метод	0,10	—
1943	2 011 876,48	3 360 492,89	Аналитический метод	0,10	—
1944	2 011 881,02	3 360 487,27	Аналитический метод	0,10	—
1945	2 011 887,70	3 360 481,37	Аналитический метод	0,10	—
1946	2 011 894,48	3 360 477,93	Аналитический метод	0,10	—
1947	2 011 900,17	3 360 476,68	Аналитический метод	0,10	—
1948	2 011 906,97	3 360 476,91	Аналитический метод	0,10	—
1949	2 011 972,04	3 360 411,88	Аналитический метод	0,10	—
1950	2 011 971,72	3 360 409,61	Аналитический метод	0,10	—
1951	2 011 973,34	3 360 400,72	Аналитический метод	0,10	—
1952	2 011 975,30	3 360 396,45	Аналитический метод	0,10	—
1953	2 011 981,70	3 360 388,67	Аналитический метод	0,10	—
1954	2 011 987,42	3 360 384,14	Аналитический метод	0,10	—
1955	2 011 992,53	3 360 381,83	Аналитический метод	0,10	—
1956	2 012 000,95	3 360 380,43	Аналитический метод	0,10	—
1957	2 012 004,92	3 360 380,85	Аналитический метод	0,10	—
1958	2 012 069,82	3 360 316,92	Аналитический метод	0,10	—
1959	2 012 069,54	3 360 313,15	Аналитический метод	0,10	—
1960	2 012 070,24	3 360 307,27	Аналитический метод	0,10	—
1961	2 012 073,04	3 360 300,03	Аналитический метод	0,10	—
1962	2 012 077,44	3 360 294,27	Аналитический метод	0,10	—
1963	2 012 085,06	3 360 287,49	Аналитический метод	0,10	—
1964	2 012 089,90	3 360 284,93	Аналитический метод	0,10	—
1965	2 012 097,76	3 360 283,05	Аналитический метод	0,10	—
1966	2 012 104,04	3 360 283,47	Аналитический метод	0,10	—
1967	2 012 108,23	3 360 279,32	Аналитический метод	0,10	—
1968	2 012 108,51	3 360 251,77	Аналитический метод	0,10	—
1969	2 012 100,90	3 360 245,53	Аналитический метод	0,10	—
1970	2 012 097,57	3 360 240,92	Аналитический метод	0,10	—
1971	2 012 095,24	3 360 235,59	Аналитический метод	0,10	—
1972	2 012 093,83	3 360 228,27	Аналитический метод	0,10	—

Раздел 2


Сведения о местоположении границ объекта					
1	2	3	4	5	6
1973	2 012 094,55	3 360 159,05	Аналитический метод	0,10	—
1974	2 012 089,25	3 360 153,64	Аналитический метод	0,10	—
1975	2 012 085,72	3 360 147,36	Аналитический метод	0,10	—
1976	2 012 083,75	3 360 139,26	Аналитический метод	0,10	—
1977	2 012 084,13	3 360 125,95	Аналитический метод	0,10	—
1978	2 012 087,16	3 360 116,83	Аналитический метод	0,10	—
1979	2 012 091,91	3 360 110,26	Аналитический метод	0,10	—
1980	2 012 095,10	3 360 107,59	Аналитический метод	0,10	—
1981	2 012 095,63	3 360 057,47	Аналитический метод	0,10	—
1982	2 012 089,67	3 360 051,09	Аналитический метод	0,10	—
1983	2 012 086,38	3 360 044,46	Аналитический метод	0,10	—
1984	2 012 084,92	3 360 037,77	Аналитический метод	0,10	—
1985	2 012 084,85	3 360 028,13	Аналитический метод	0,10	—
1986	2 012 085,97	3 360 021,08	Аналитический метод	0,10	—
1987	2 012 088,56	3 360 014,83	Аналитический метод	0,10	—
1988	2 012 092,94	3 360 008,92	Аналитический метод	0,10	—
1989	2 012 096,26	3 360 006,21	Аналитический метод	0,10	—
1990	2 012 097,12	3 359 935,64	Аналитический метод	0,10	—
1991	2 012 097,84	3 359 929,89	Аналитический метод	0,10	—
1992	2 012 101,25	3 359 921,10	Аналитический метод	0,10	—
1993	2 012 105,79	3 359 915,27	Аналитический метод	0,10	—
1994	2 012 166,95	3 359 855,51	Аналитический метод	0,10	—
1995	2 012 167,63	3 359 784,70	Аналитический метод	0,10	—
1996	2 012 168,71	3 359 776,57	Аналитический метод	0,10	—
1997	2 012 171,39	3 359 769,70	Аналитический метод	0,10	—
1998	2 012 176,60	3 359 763,53	Аналитический метод	0,10	—
1999	2 012 181,97	3 359 759,87	Аналитический метод	0,10	—
2000	2 012 189,05	3 359 756,93	Аналитический метод	0,10	—
1	2 012 196,10	3 359 755,93	Аналитический метод	0,10	—
3. Сведения о характерных точках части (частей) границы объекта					
1	2	3	4	5	6
—	—	—	—	—	—

Раздел 3

Сведения о местоположении измененных (уточненных) границ объекта							
1. Система координат МСК-89, зона 3							
2. Сведения о характерных точках границ объекта							
Обозначение характерных точек границы	Существующие координаты, м		Измененные (уточненные) координаты, м		Метод определения координат характерной точки	Средняя квадратическа я погрешность положения характерной точки (Mt), м	Описание обозначения точки на местности (при наличии)
	X	Y	X	Y			
1	2	3	4	5	6	7	8
—	—	—	—	—	—	—	—
3. Сведения о характерных точках части (частей) границы объекта							
1	2	3	4	5	6	7	8
—	—	—	—	—	—	—	—

Схема расположения границ публичного сервитута

Основной лист

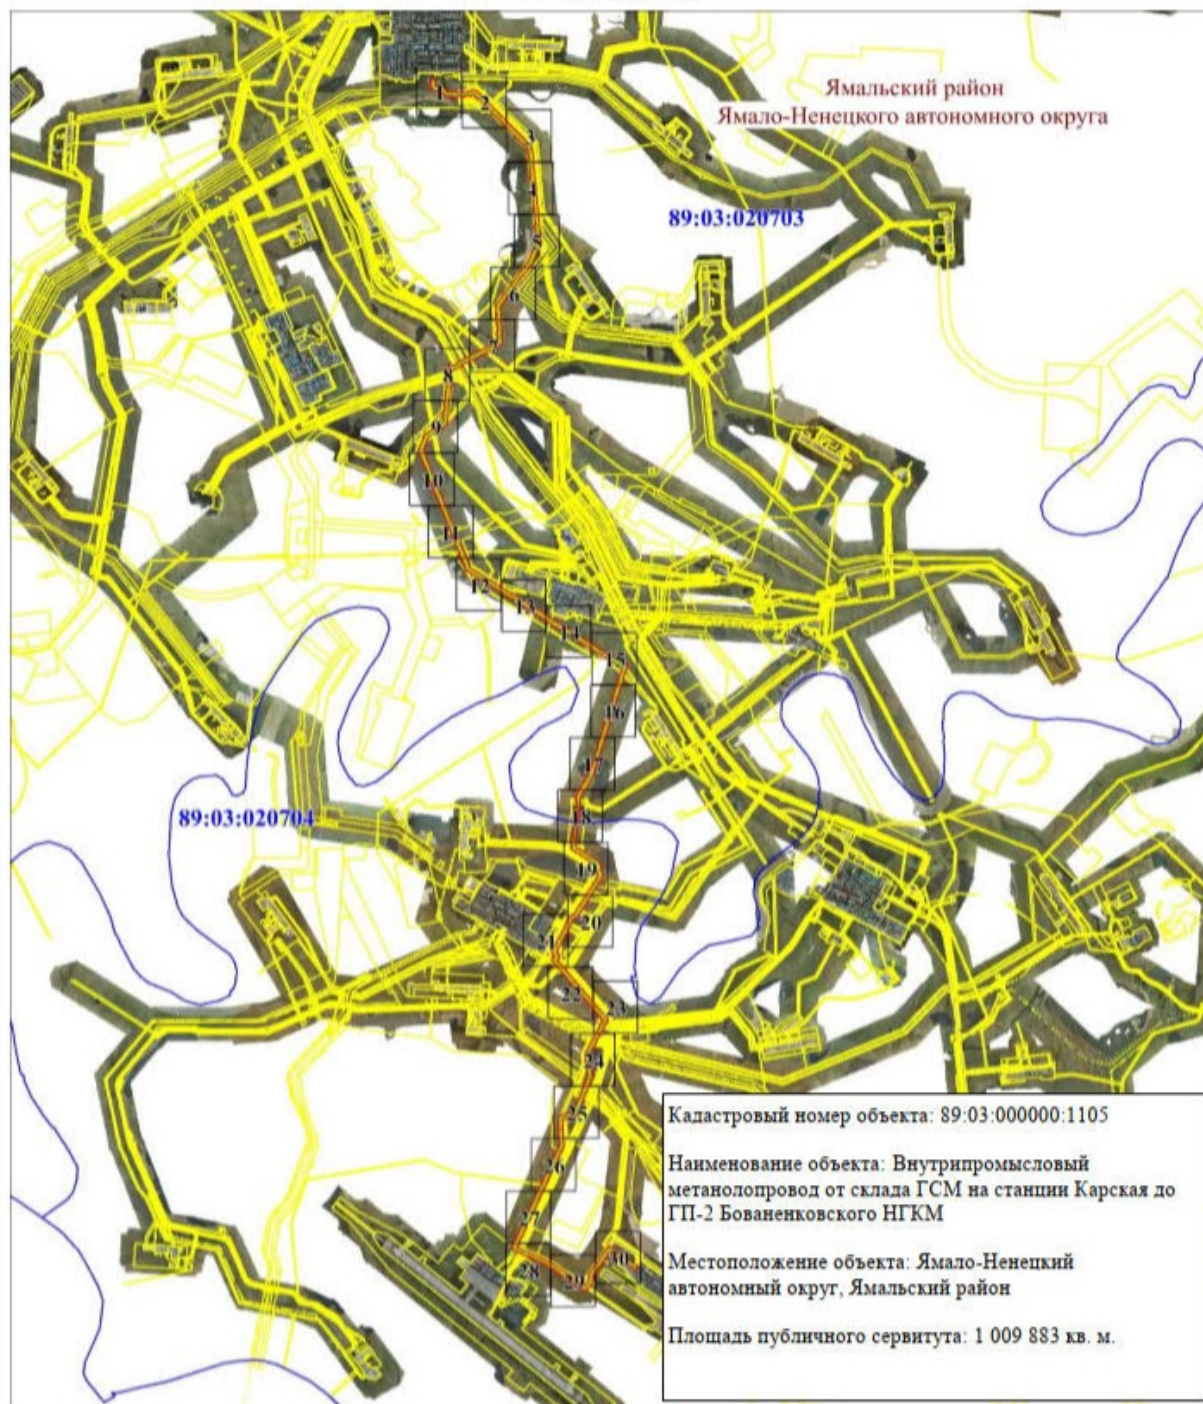

Масштаб 1: 80000

Используемые условные знаки и обозначения:



— область выносного листа,

23

— номер выносного листа.

Остальные используемые условные знаки и обозначения приведены на отдельной странице в конце раздела.

Масштаб 1: 3000

Схема расположения границ публичного сервитута

Выносной лист № 2

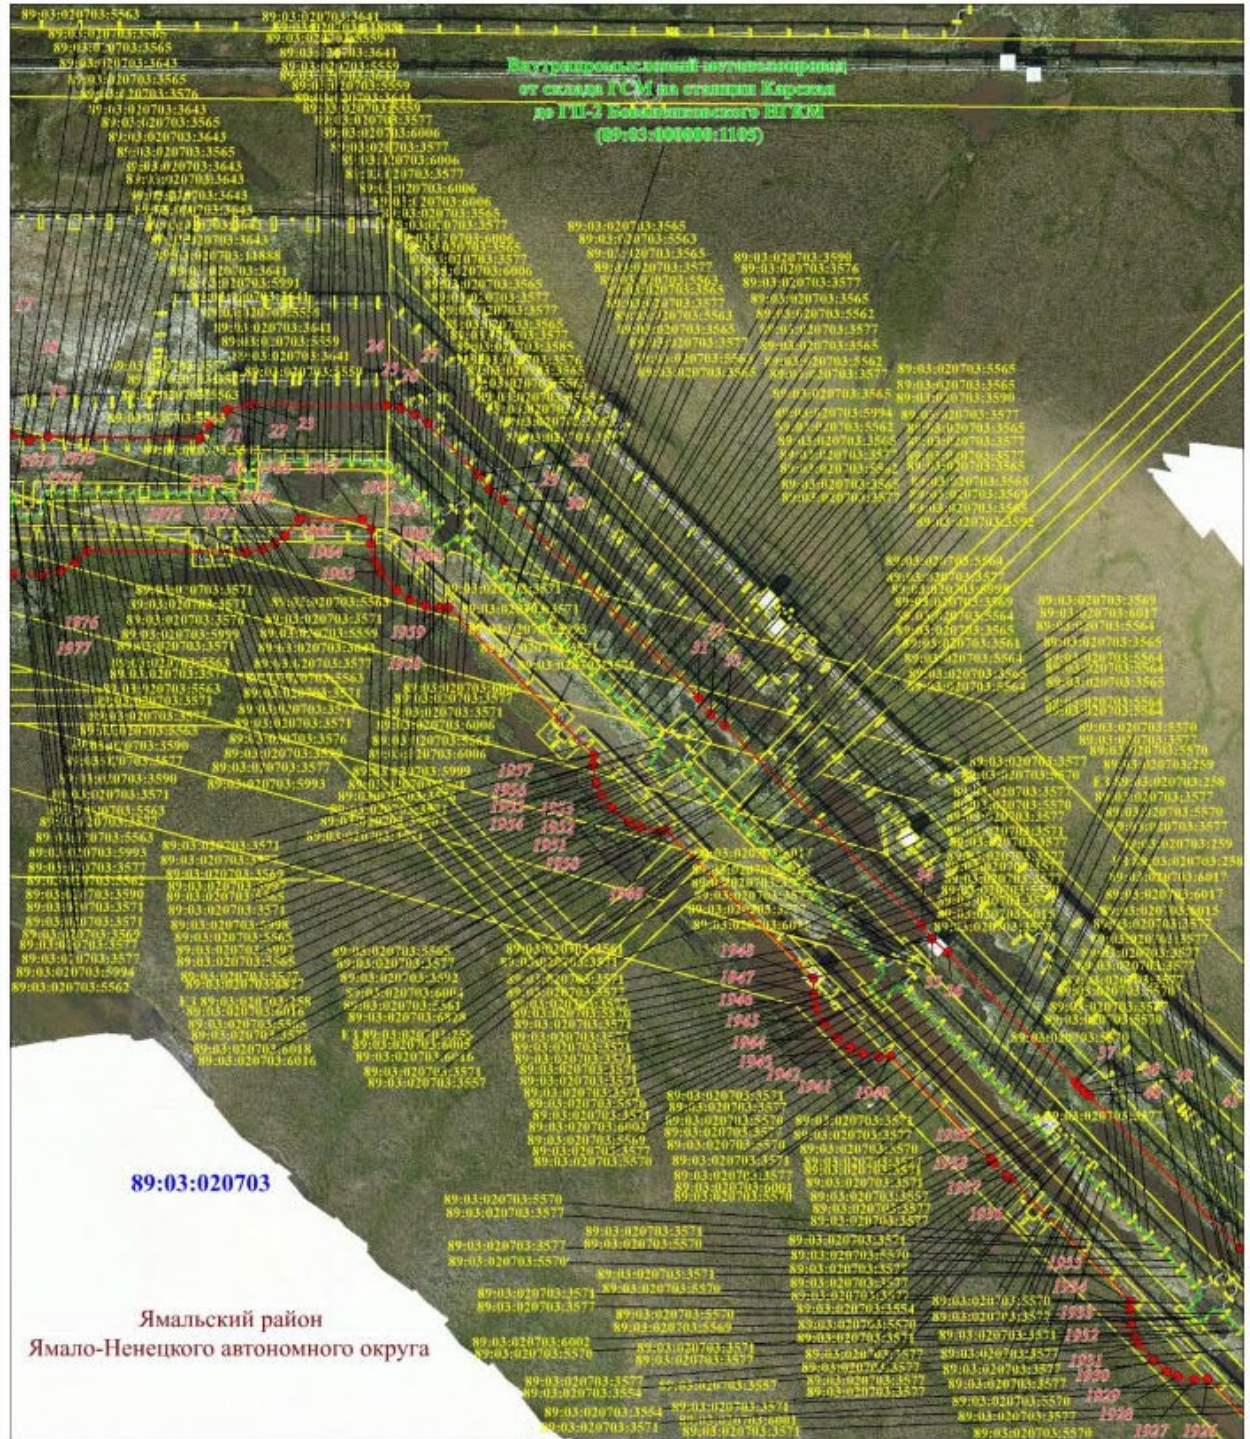


Схема расположения границ публичного сервитута

Выносной лист № 3


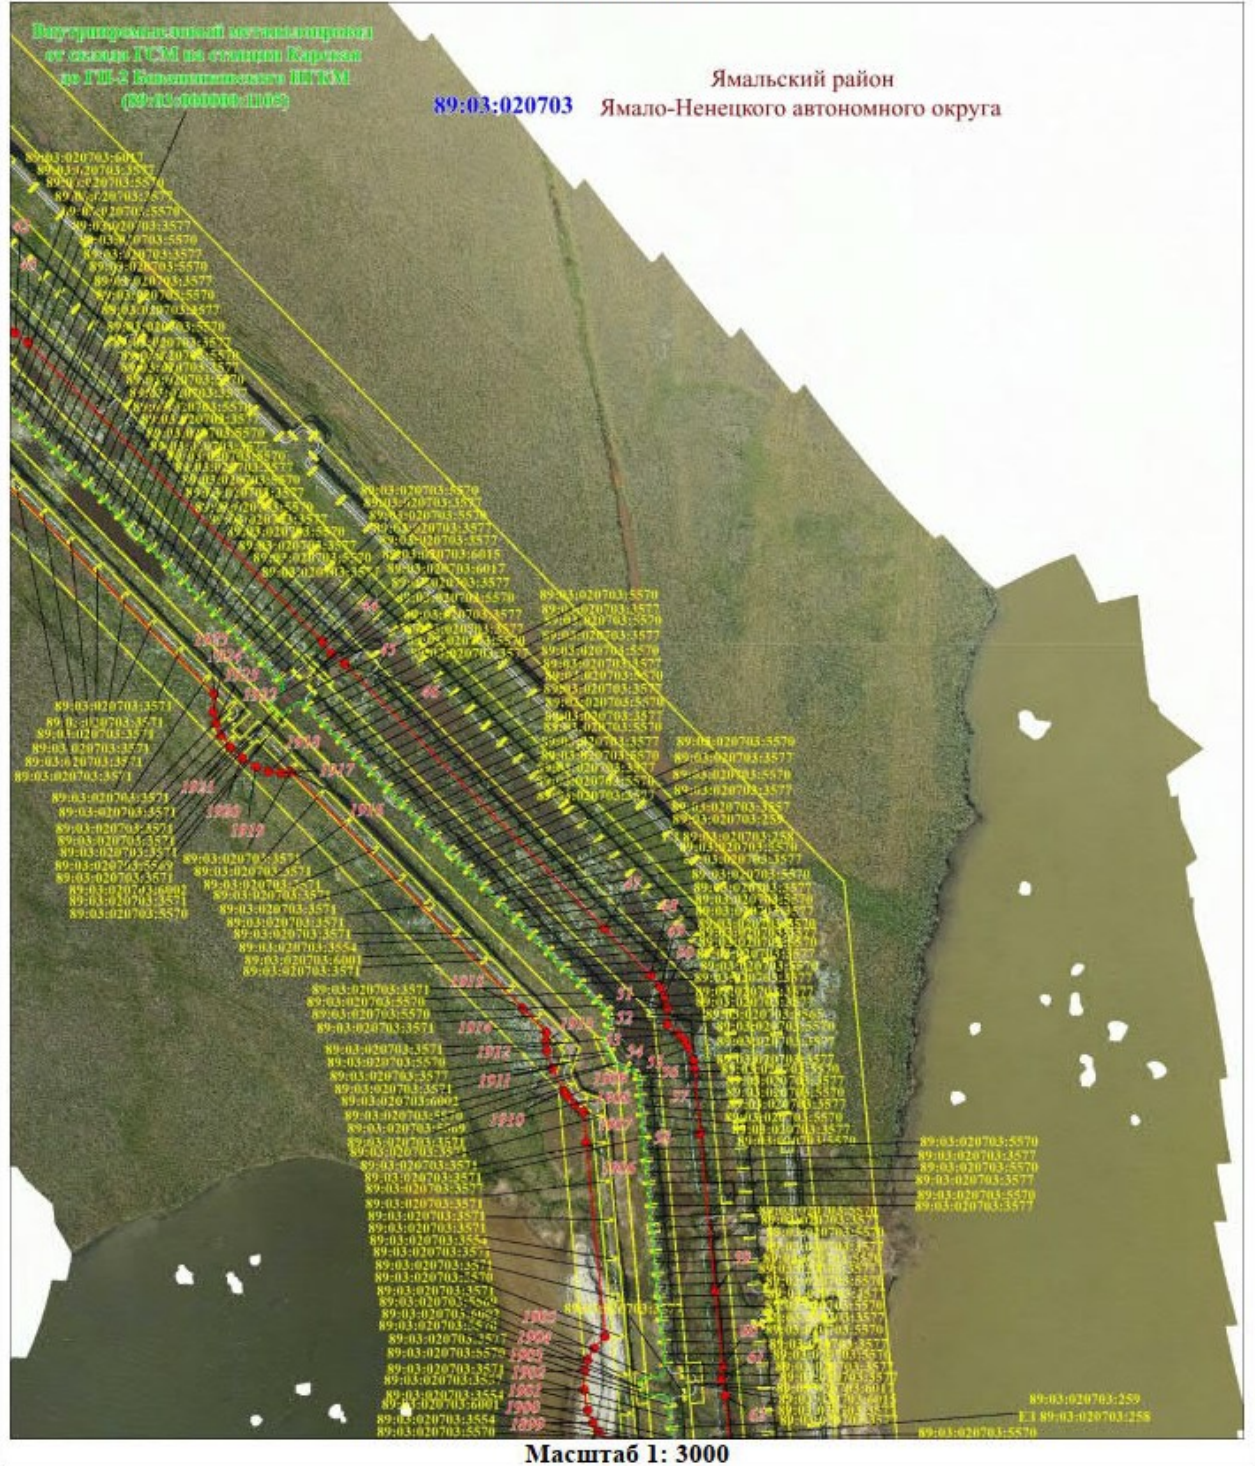


Схема расположения границ публичного сервитута

Схема расположения границ публичного сервитута

Выносной лист № 6

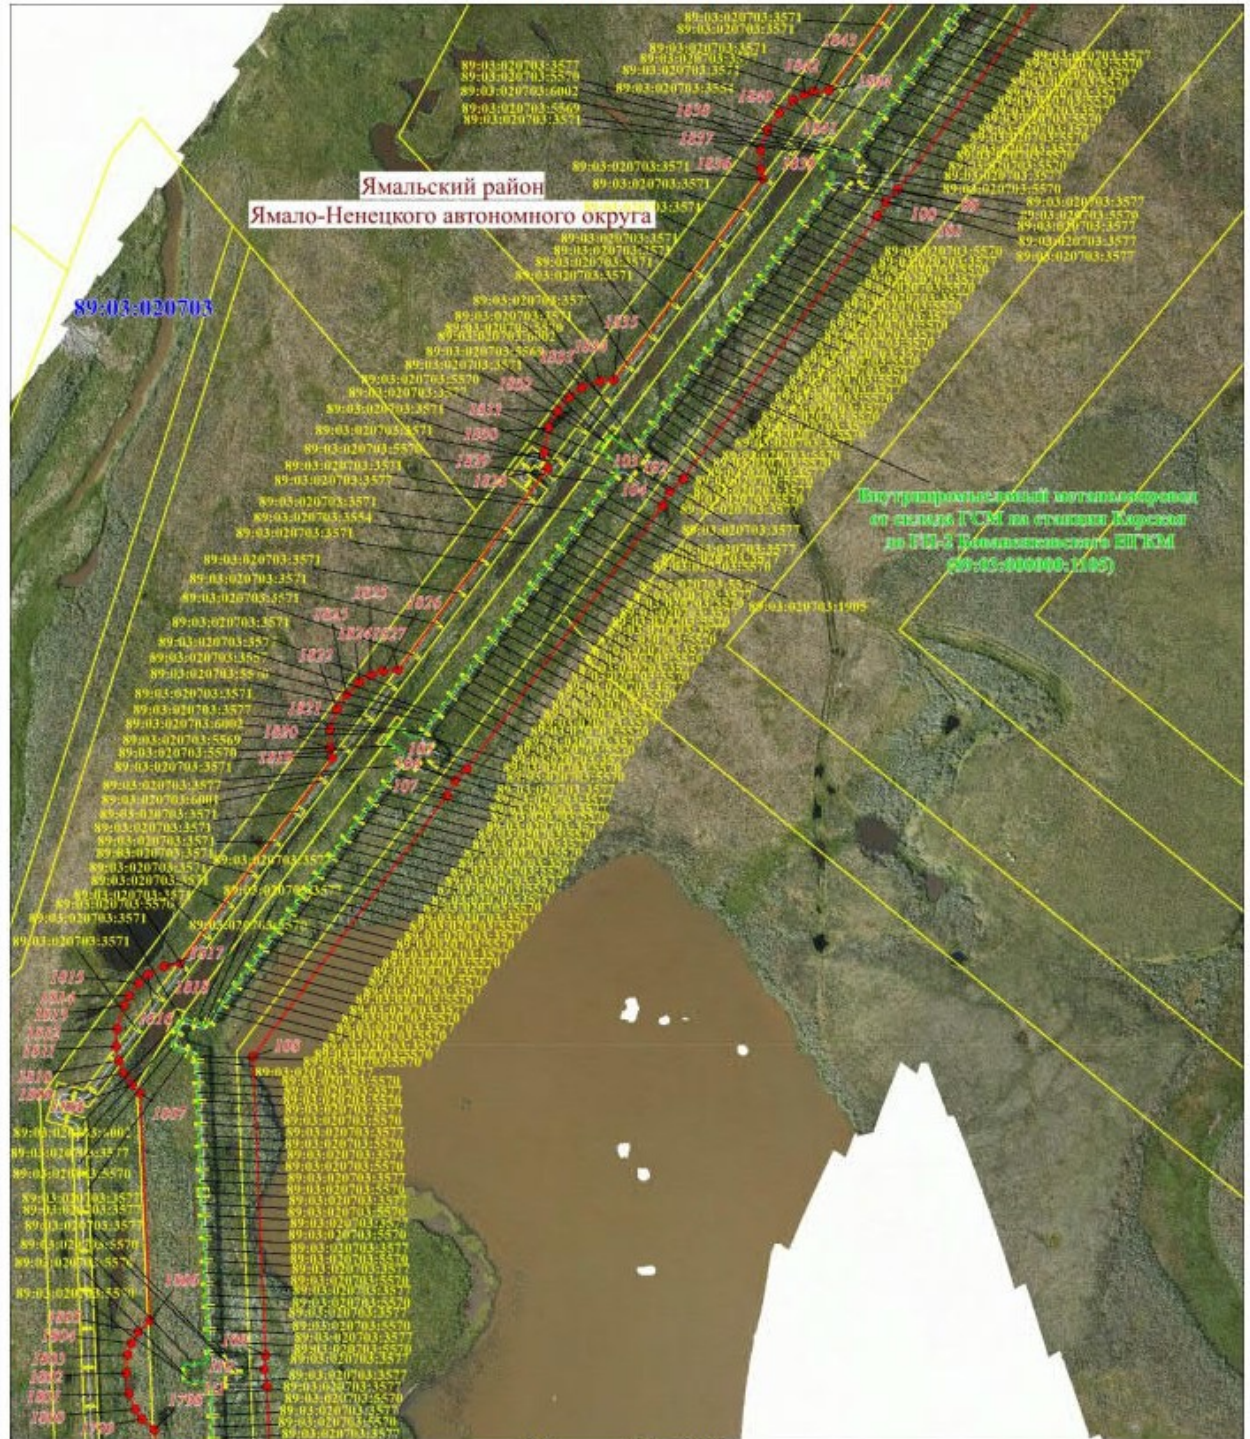

Масштаб 1: 3000

Схема расположения границ публичного сервитута

Выносной лист № 7



Масштаб 1: 3000


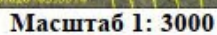


Схема расположения границ публичного сервитута


Выносной лист № 10

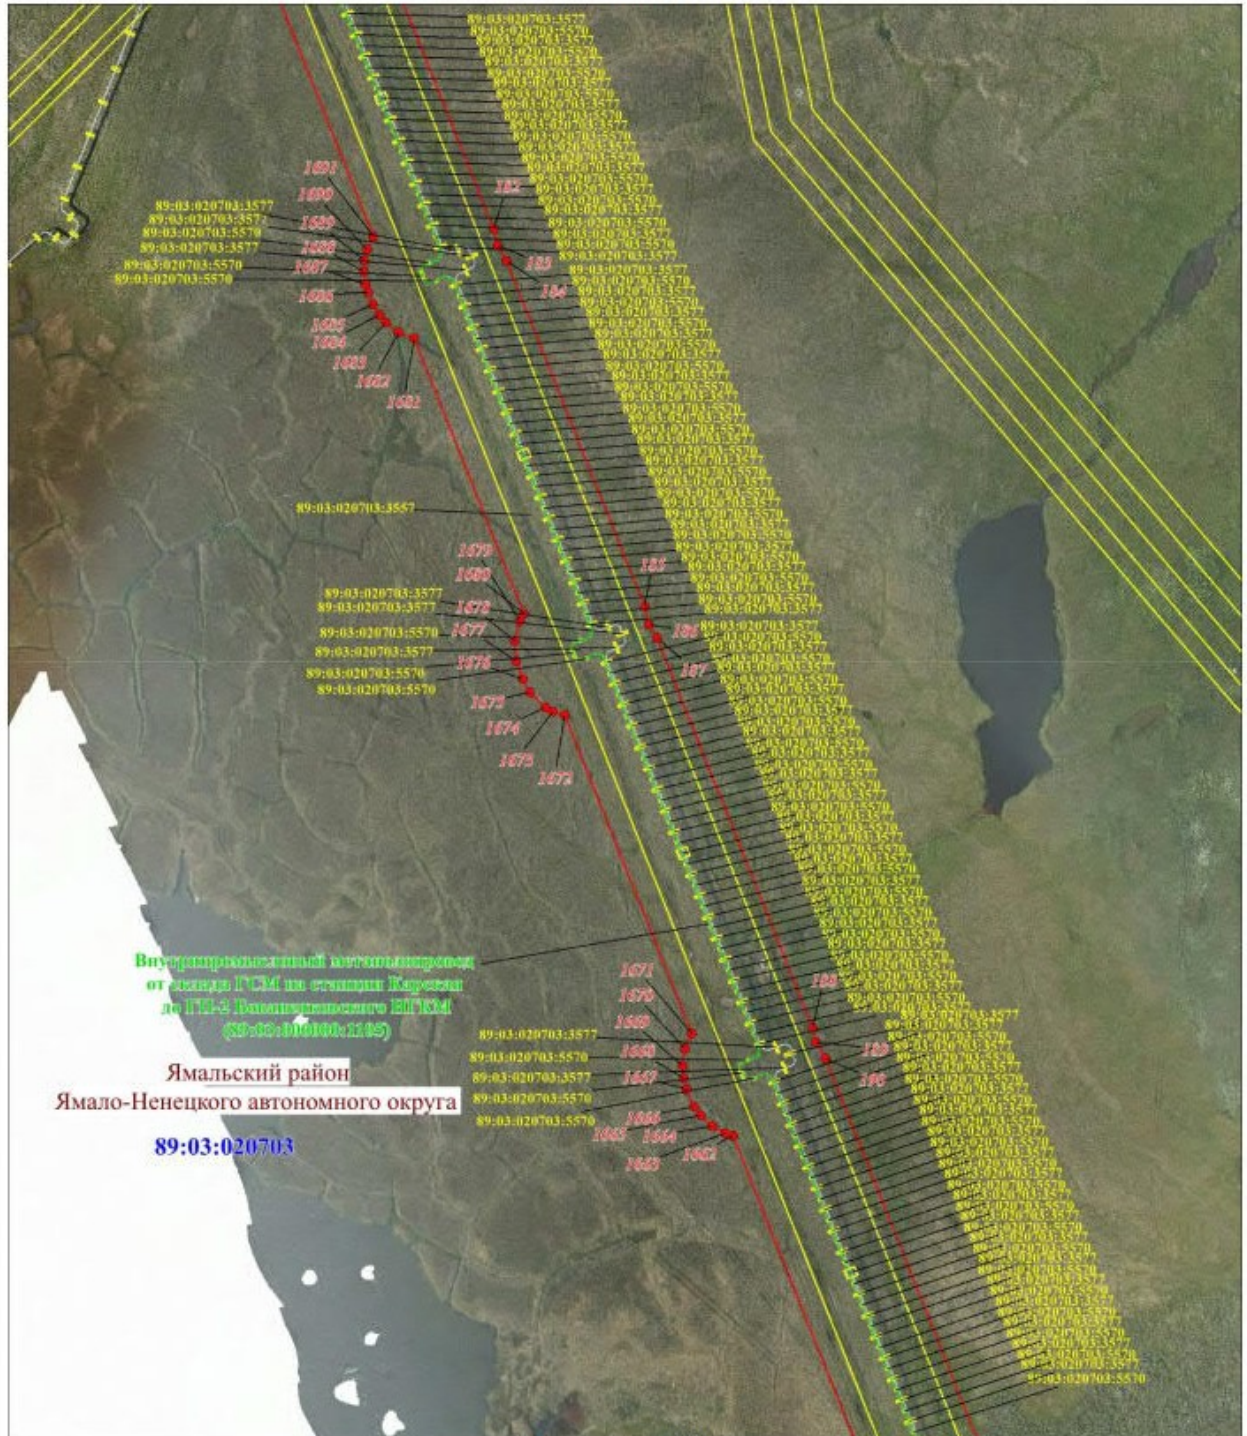

Масштаб 1: 3000

Схема расположения границ публичного сервитута


Выносной лист № 14

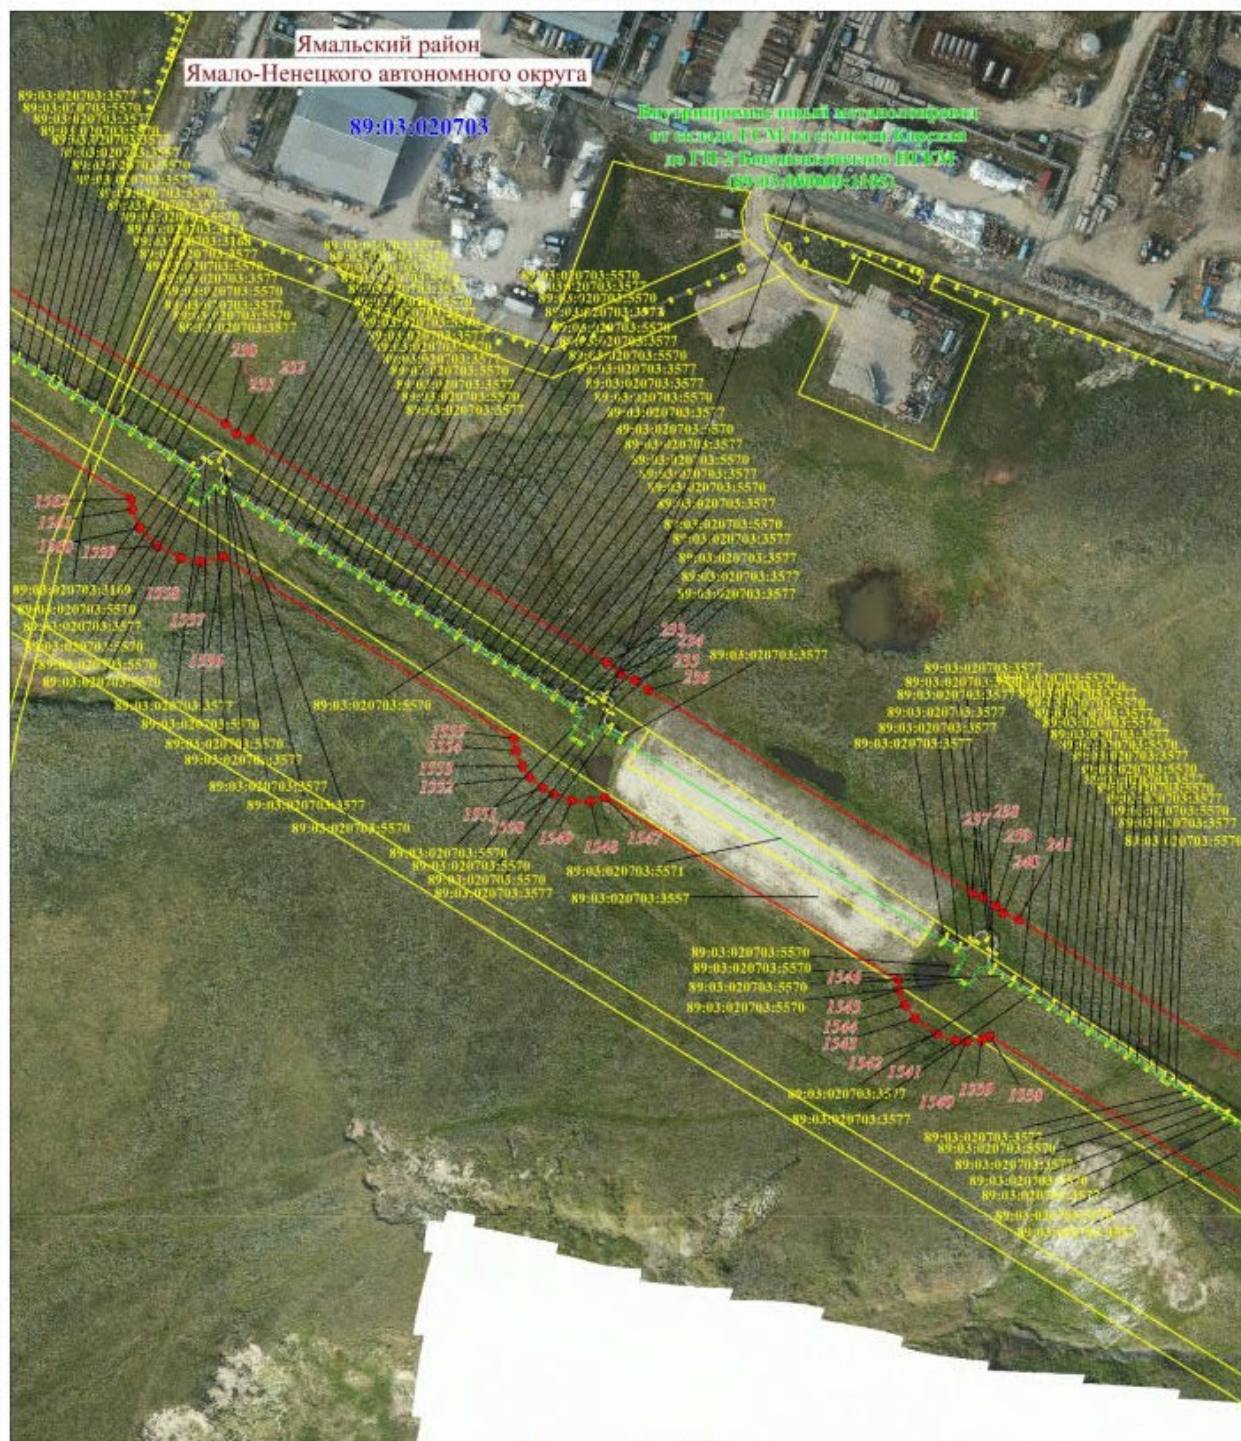

Масштаб 1: 3000

Схема расположения границ публичного сервитута

Выносной лист № 15

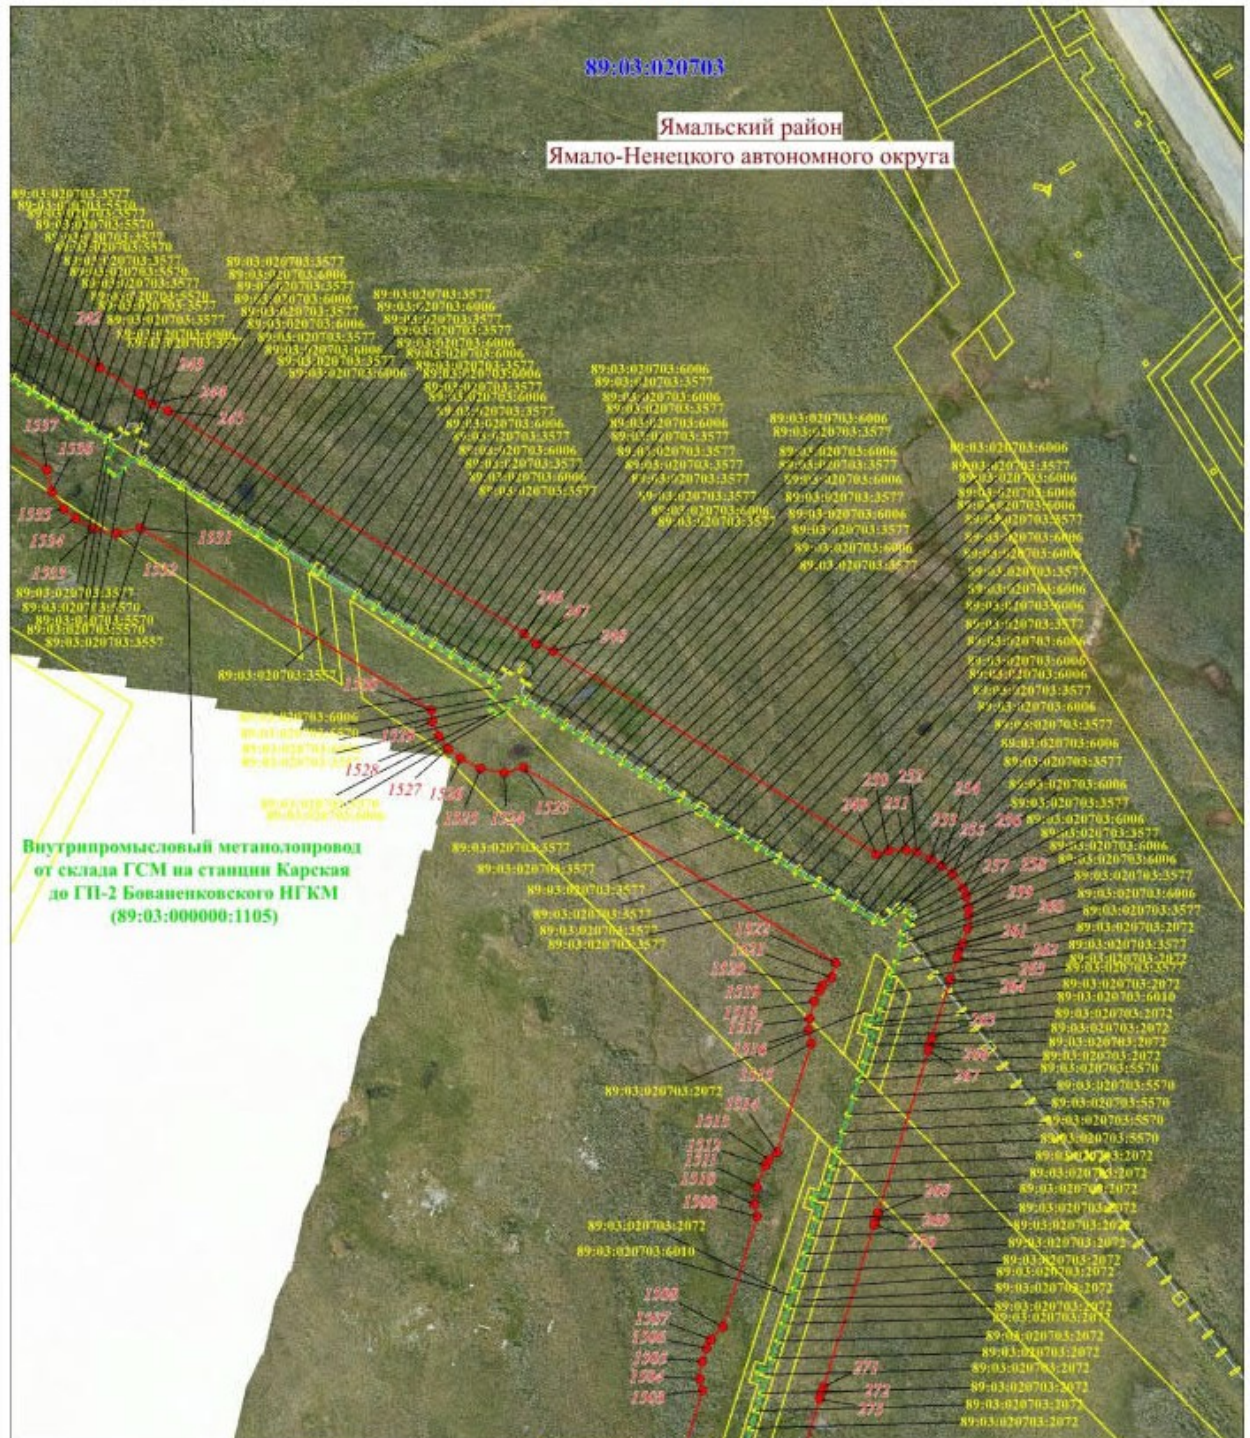

Масштаб 1: 3000

Внутришкольный метод контроля
от школы РСМ на станции Киренск
до ПМ-4 Водоканалами ВП РСМ
(83-03-01000-1105)


Ямальский район
Ямало-Ненецкого автономного округа

89:03:020703

Масштаб 1: 3000

Схема расположения границ публичного сервитута

Выносной лист № 18

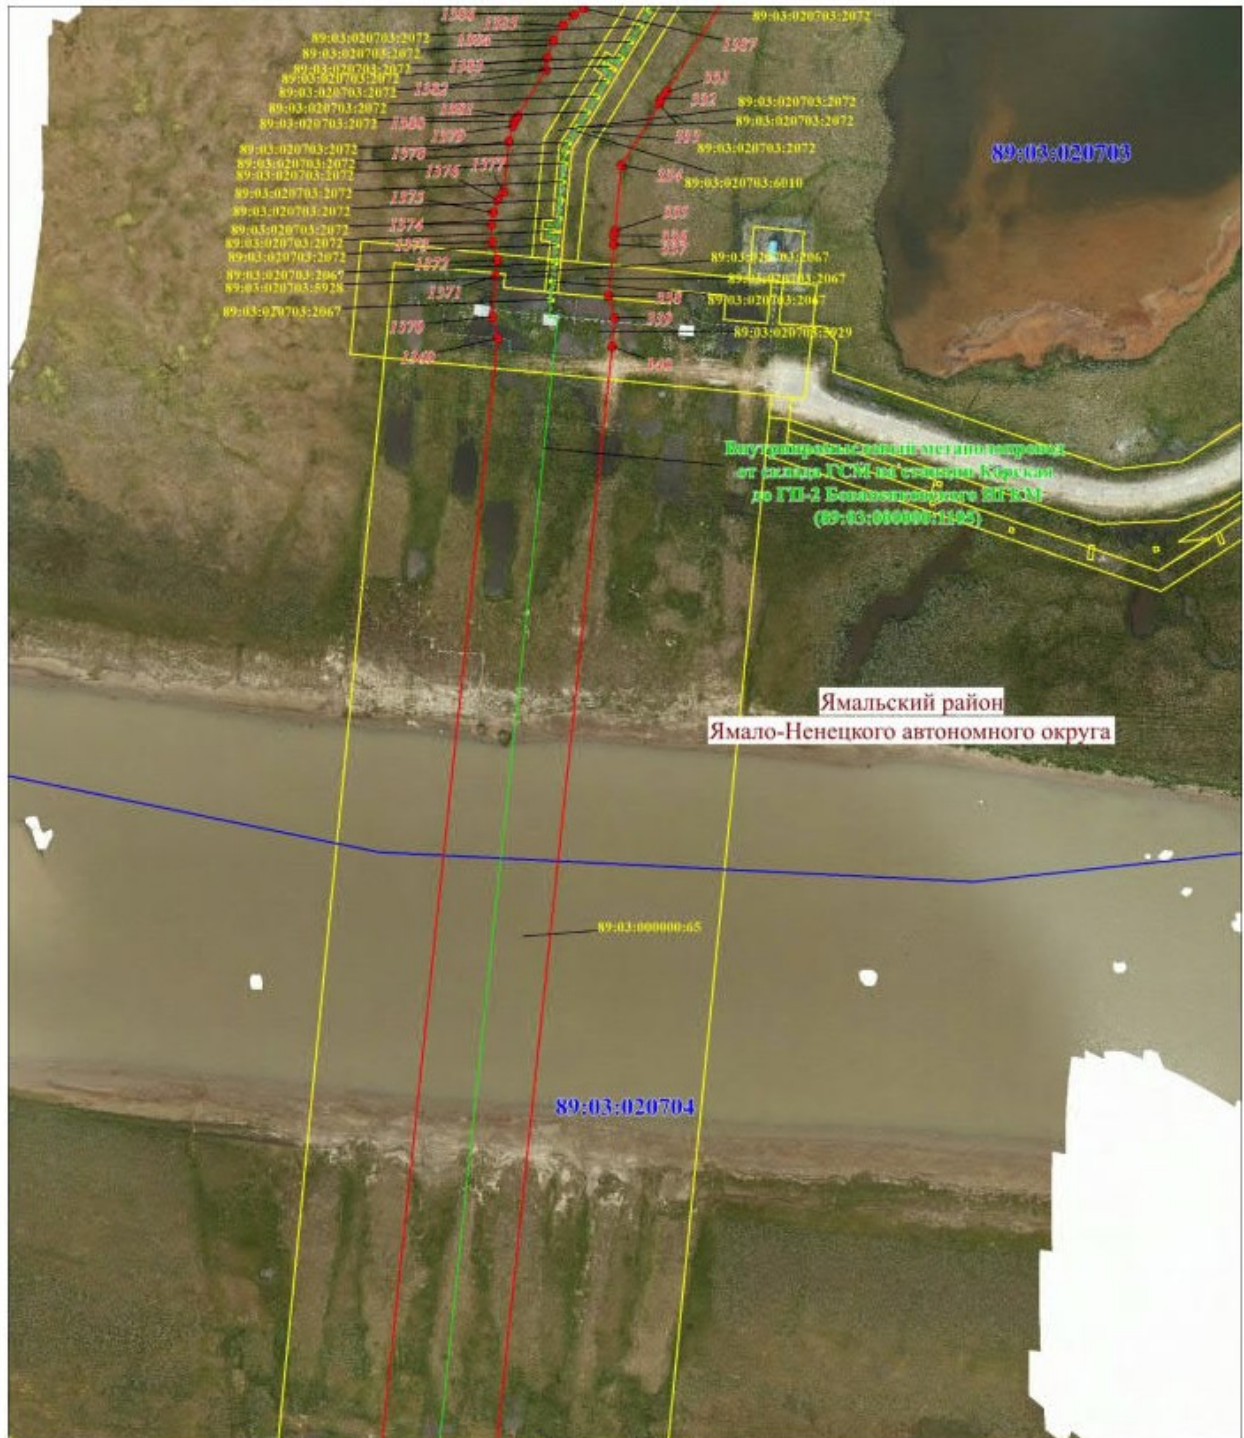

Масштаб 1: 3000

Схема расположения границ публичного сервитута

Схема расположения границ публичного сервитута


Выносной лист № 21



Схема расположения границ публичного сервитута

Схема расположения границ публичного сервитута

Выносной лист № 23

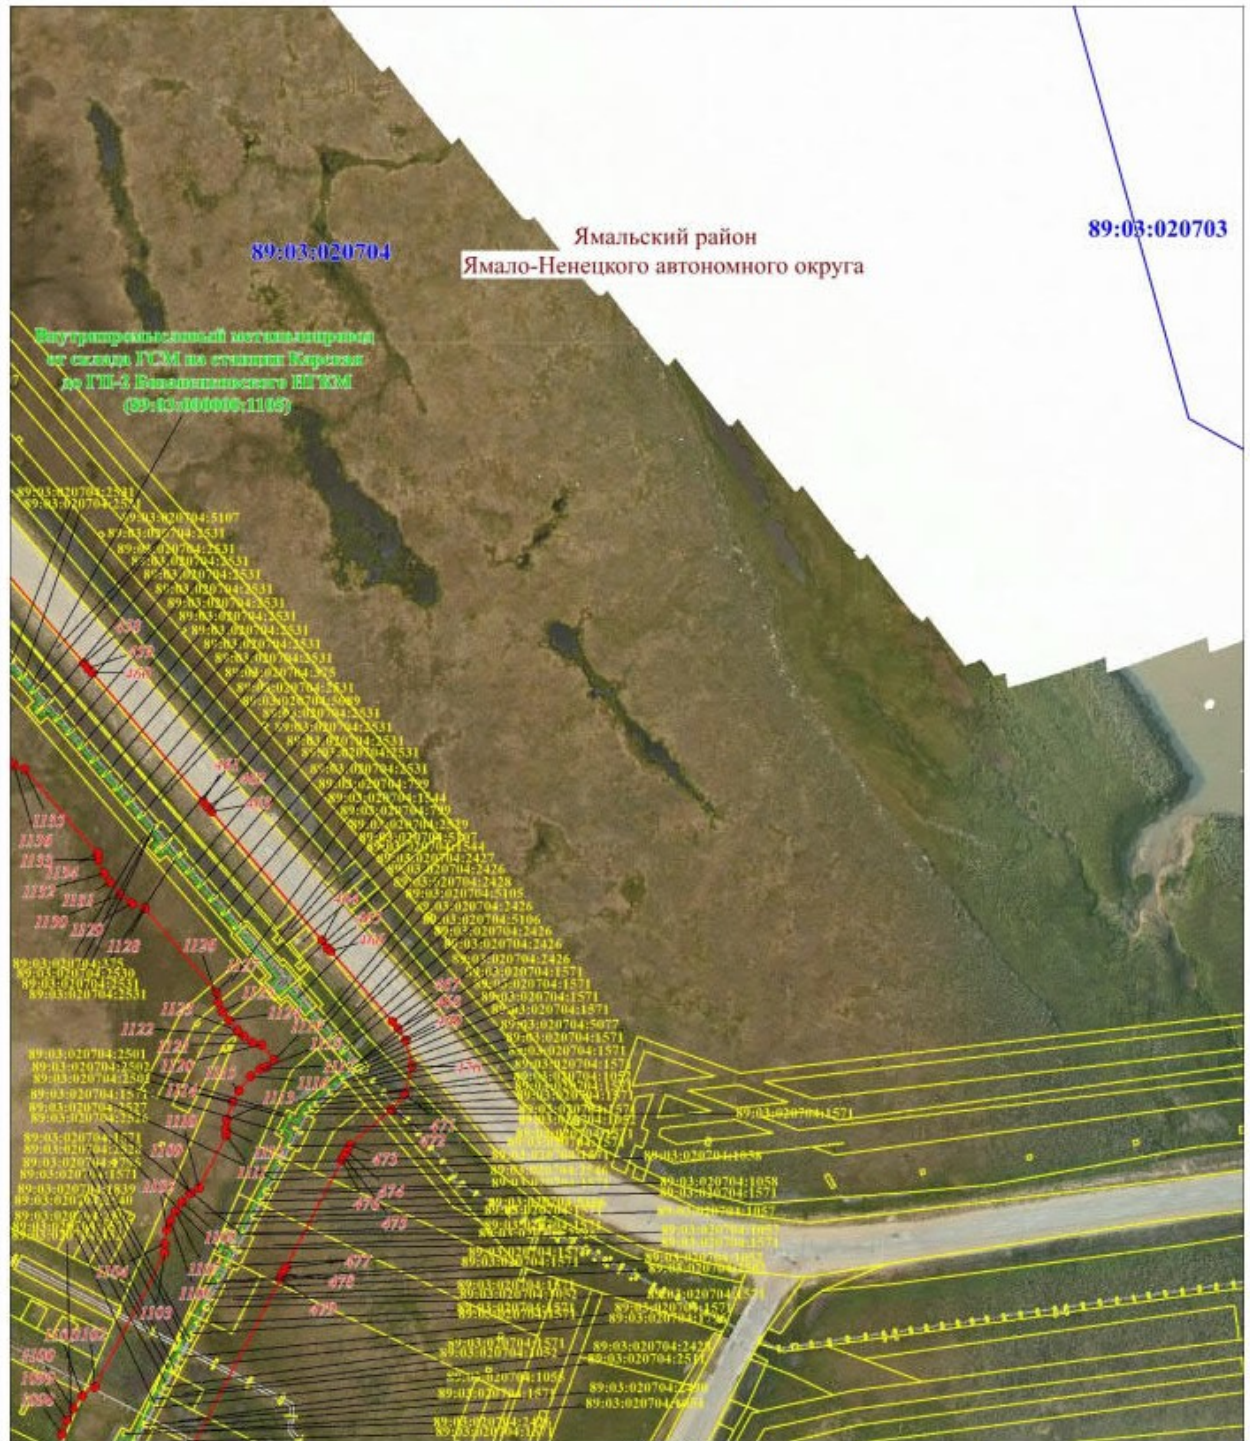

Масштаб 1: 3000

Схема расположения границ публичного сервитута

Выносной лист № 24

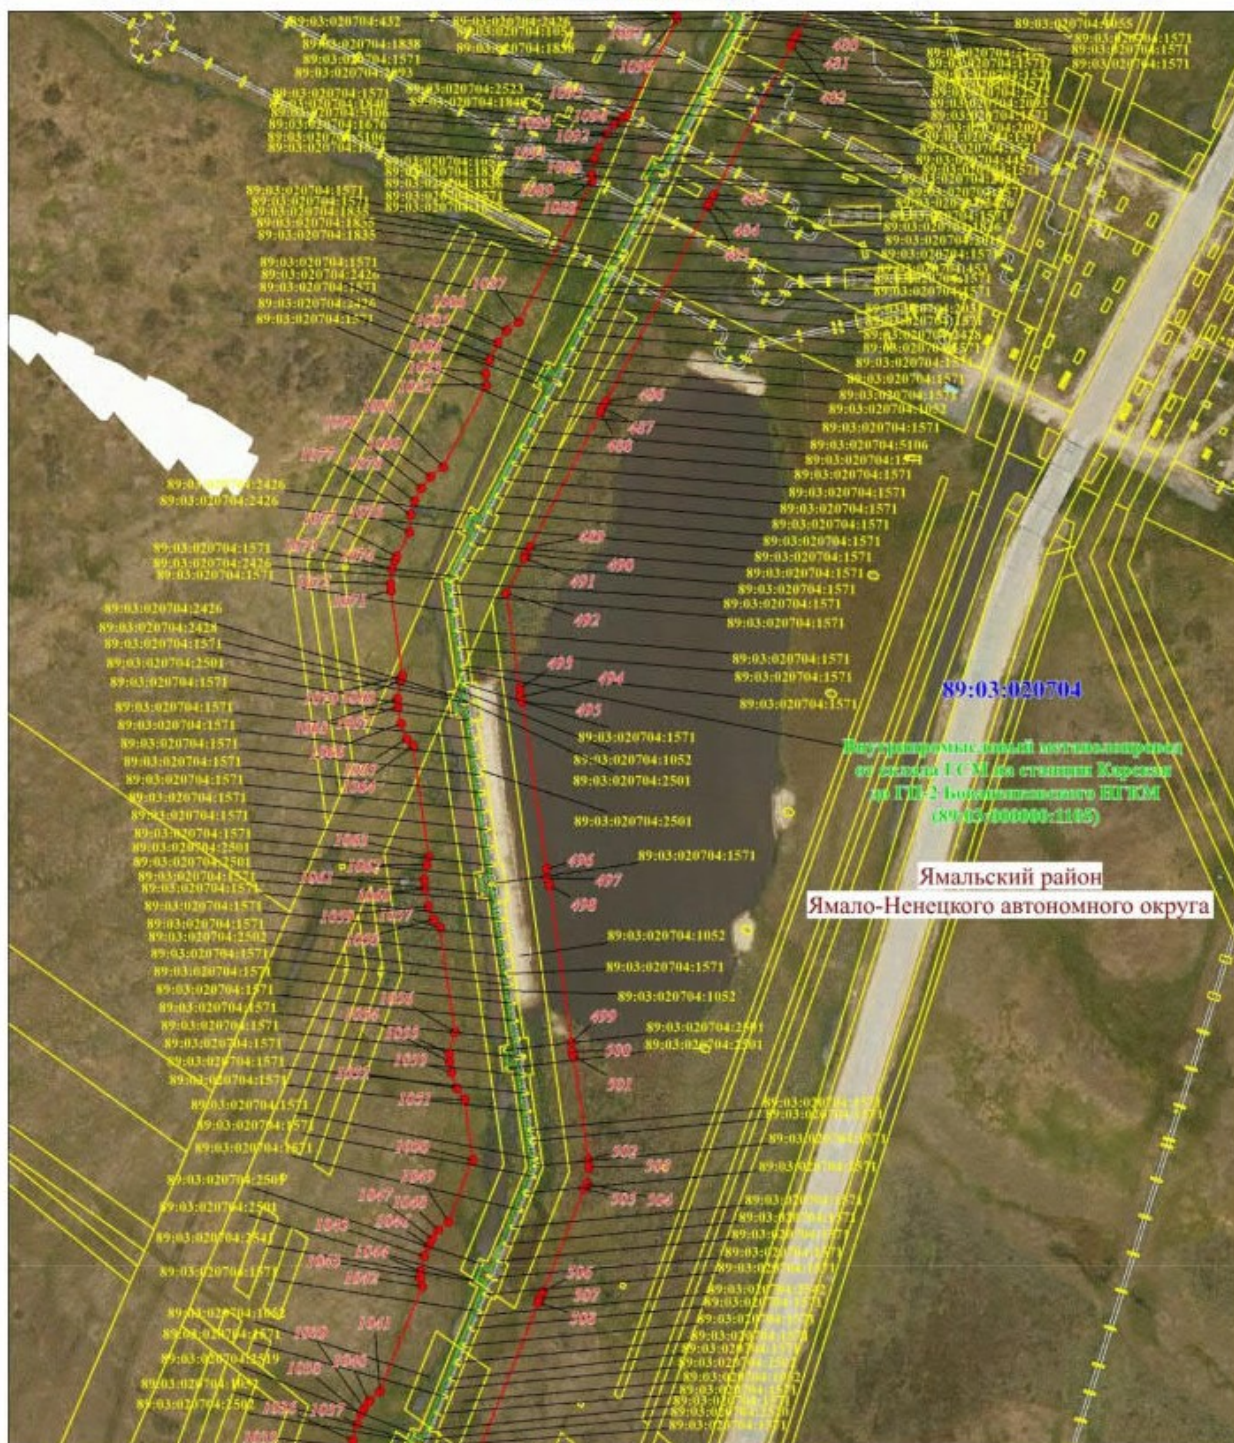



Схема расположения границ публичного сервитута

Выносной лист № 25



Схема расположения границ публичного сервитута

Выносной лист № 26

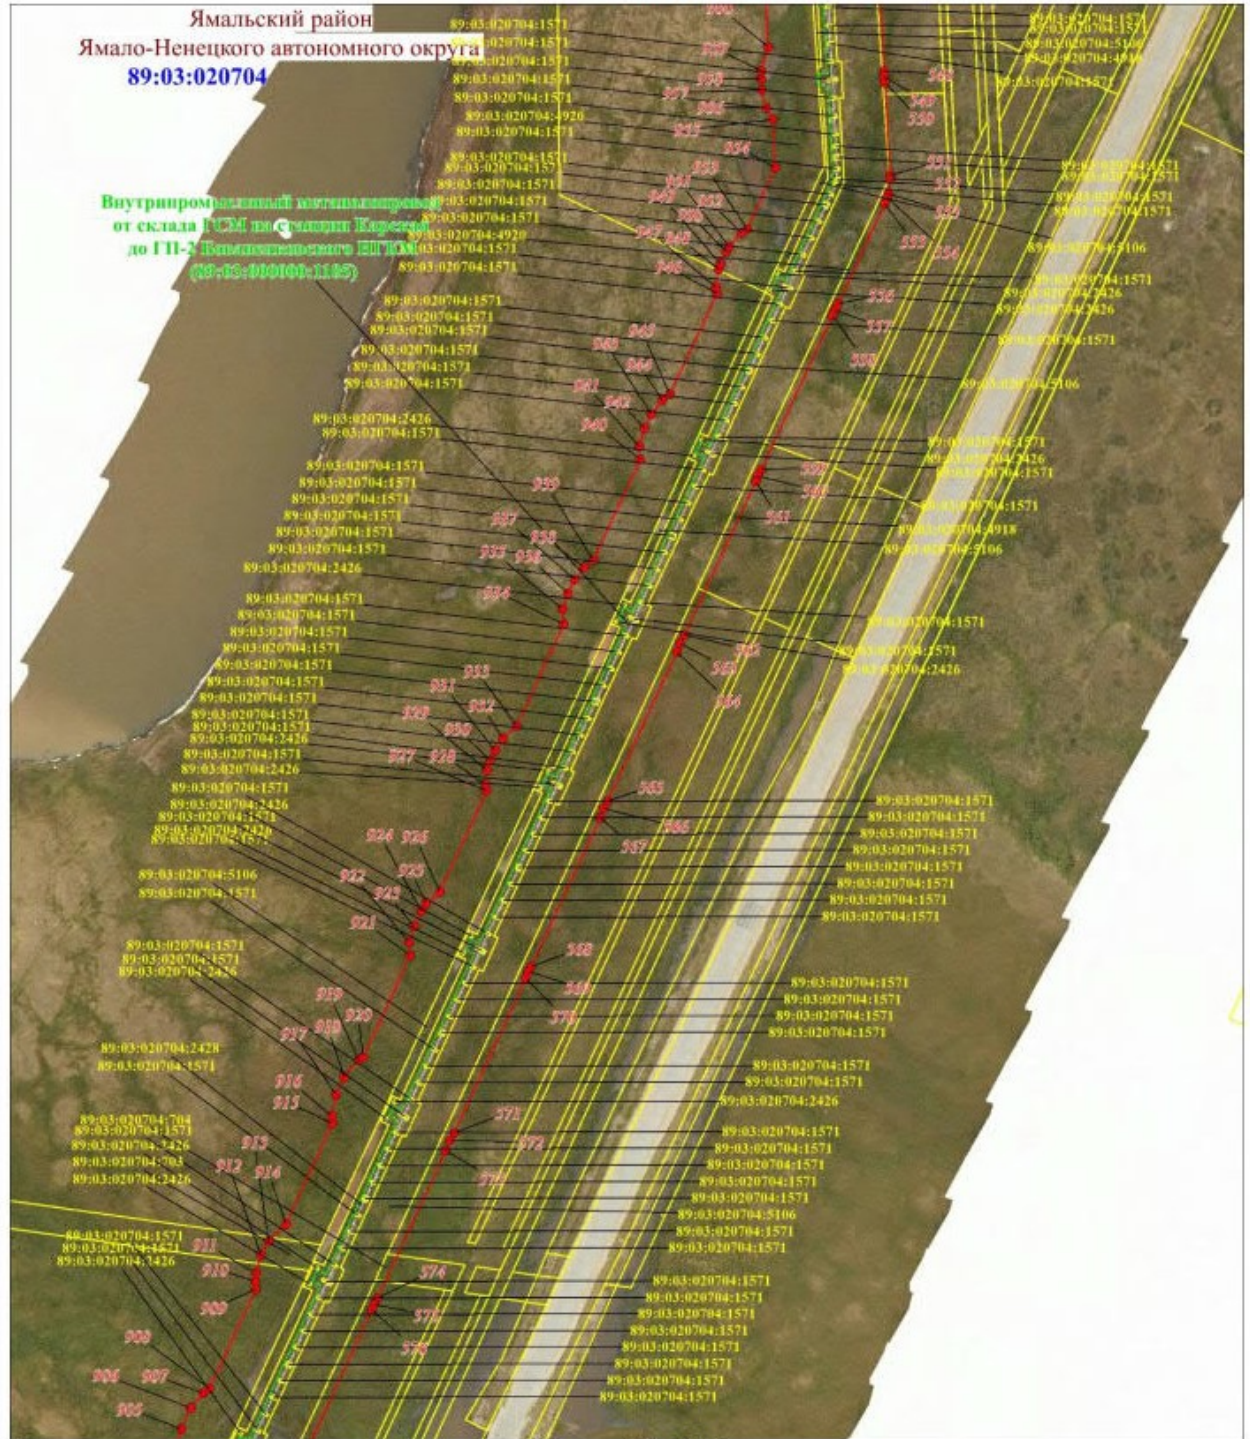

Масштаб 1: 3000


Масштаб 1: 3000

Масштаб 1: 3000

Масштаб 1: 3000

Схема расположения границ публичного сервитута

Используемые условные знаки и обозначения:

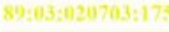	– граница проектируемого публичного сервитута,
	– граница и номер кадастрового квартала,
	– граница муниципального образования,
	– граница и номер земельного участка, учтенного в ЕГРН,
	– характерная точка объекта,
	– Внутрипромысловый метаноопровод от склада ГСМ на станции Карская до ГП-2 Бованенковского НГКМ