

**МУНИЦИПАЛЬНЫЙ ОКРУГ ЯМАЛЬСКИЙ РАЙОН
ЯМАЛО-НЕНЕЦКОГО АВТОНОМНОГО ОКРУГА
АДМИНИСТРАЦИЯ ЯМАЛЬСКОГО РАЙОНА
ПОСТАНОВЛЕНИЕ**

07 мая 2026 г.

№ 346

с. Яр-Сале

Об установлении публичного сервитута

Рассмотрев ходатайство общества с ограниченной ответственностью «Газпром добыча Надым», представляющего интересы публичного акционерного общества «Газпром», от 25 марта 2026 года № 03/0911-2368, об установлении публичного сервитута, в соответствии со статьей 3.6 Федерального закона от 25 октября 2001 года № 137-ФЗ «О введении в действие Земельного кодекса Российской Федерации», руководствуясь частью 4 статьи 44 Устава муниципального округа Ямальский район Ямало-Ненецкого автономного округа, Администрация Ямальского района **п о с т а н о в л я е т**:

1. Установить публичный сервитут площадью 162,8690 га, в интересах публичного акционерного общества «Газпром» (ОГРН 1027700070518) сроком на 49 (сорок девять) лет в целях эксплуатации существующего линейного объекта «Сети технологические внеплощадочные от ГП-2 до склада ГСМ Бованенковского НГКМ» с кадастровым номером 89:03:020703:4245 в границах охранной зоны с реестровым номером 89:03-6.3699 и его неотъемлемых технологических частей – объектов недвижимости:

сети электроснабжения 0,4 кВ кранового узла № 6 внутрипромысловых трубопроводов от склада ГСМ на станции Карская Бованенковского НГКМ с кадастровым номером 89:03:020703:5344 в границах охранной зоны согласно требованиям к границам установления охранных зон объектов электросетевого хозяйства в соответствии с пунктом 5 Правил установления охранных зон объектов электросетевого хозяйства и особых условий использования земельных участков, расположенных в границах таких зон, утвержденных постановлением Правительства Российской Федерации от 24 февраля 2009 года № 160 «О порядке установления охранных зон объектов электросетевого хозяйства и особых условий использования земельных участков, расположенных в границах таких зон»;

площадка комплектной трансформаторной подстанции кранового узла № 6 внутрипромысловых трубопроводов от склада ГСМ на станции Карская Бованенковского НГКМ с кадастровым номером 89:03:020703:5323 (границы сформированы исходя из фактического местоположения конструктивных элементов площадки кранового узла);

площадка кранового узла № 6 внутрипромысловых трубопроводов от склада ГСМ на станции Карская Бованенковского НГКМ с кадастровым номером 89:03:020703:5318 (границы сформированы исходя из фактического местоположения конструктивных элементов площадки кранового узла)», согласно приложению 1 к настоящему постановлению.

2. Прекратить право аренды публичного акционерного общества «Газпром» в отношении земельных участков согласно приложению 2 к настоящему постановлению.

3. Утвердить границы действия публичного сервитута в соответствии со схемой границ действия сервитута на кадастровом плане территории согласно приложению 3 к настоящему постановлению.

4. Публичному акционерному обществу «Газпром» после завершения эксплуатации объекта, для размещения которого установлен публичный сервитут, привести части земельных участков в состояние, пригодное для их дальнейшего использования, в соответствии с целевым назначением и видом разрешенного использования в сроки, предусмотренные пунктом 8 статьи 39.50 Земельного кодекса Российской Федерации.

5. Департаменту имущественных отношений Администрации Ямальского района:

1) направить копию настоящего постановления в федеральный орган исполнительной власти, уполномоченный на осуществление государственного кадастрового учета, государственной регистрации прав, ведение Единого государственного реестра недвижимости и предоставление сведений, содержащихся в Едином государственном реестре недвижимости, в целях внесения сведений о границах публичного сервитута в Единый государственный реестр недвижимости;

2) направить копию настоящего постановления в федеральный орган исполнительной власти, уполномоченный на осуществление государственного кадастрового учета, государственной регистрации прав, ведение Единого государственного реестра недвижимости и предоставление сведений, содержащихся в Едином государственном реестре недвижимости, в целях прекращения права аренды земельных участков, указанных в приложении 2 к настоящему постановлению.

6. Отделу документационного обеспечения Управления кадров и делопроизводства Администрации Ямальского района обеспечить опубликование настоящего постановления в сетевом издании «ЯТВ» (YAMALTV.ru) и размещение на официальном сайте муниципального округа Ямальский район Ямало-Ненецкого автономного округа в информационно - телекоммуникационной сети «Интернет» (<https://yam.yanao.ru>).

7. Контроль за исполнением настоящего постановления возложить на первого заместителя Главы Администрации Ямальского района.

Глава Ямальского района

А.И. Чуланов

Приложение 1
к постановлению Администрации
Ямальского района
от 07 мая 2026 года № 346

Перечень земельных участков

№	кадастровый номер земельного участка	арендатор
1	89:03:000000:1808	ПАО «Газпром»
2	89:03:020703:258	ПАО «Газпром»
3	89:03:020703:374	ПАО «Газпром»
4	89:03:020703:961	ПАО «Газпром»
5	89:03:020703:1648	ПАО «Газпром»
6	89:03:020703:1713	ПАО «Газпром»
7	89:03:020703:1882	муниципальное оленеводческое предприятие «Ярсалинское» муниципального округа Ямальский район Ямало-Ненецкого автономного округа
8	89:03:020703:1904	ООО «Арктиктрансэнергосервис»
9	89:03:020703:1905	ООО «Арктиктрансэнергосервис»
10	89:03:020703:1910	ООО «Арктиктрансэнергосервис»
11	89:03:020703:2069	ПАО «Газпром»
12	89:03:020703:2073	ПАО «Газпром»
13	89:03:020703:2829	ПАО «Газпром»
14	89:03:020703:2830	ПАО «Газпром»
15	89:03:020703:2965	ПАО «Газпром»
16	89:03:020703:3023	ПАО «Газпром»
17	89:03:020703:3089	ПАО «Газпром»
18	89:03:020703:3096	ПАО «Газпром»
19	89:03:020703:3105	ПАО «Газпром»
20	89:03:020703:3197	ПАО «Газпром»
21	89:03:020703:3553	ПАО «Газпром»
22	89:03:020703:3554	ПАО «Газпром»
23	89:03:020703:3556	ПАО «Газпром»
24	89:03:020703:3557	ПАО «Газпром»
25	89:03:020703:3561	ПАО «Газпром»
26	89:03:020703:3565	—
27	89:03:020703:3566	ПАО «Газпром»
28	89:03:020703:3568	ООО «Газпромнефть-Заполярье»
29	89:03:020703:3569	ПАО «Газпром»
30	89:03:020703:3571	ПАО «Газпром»
31	89:03:020703:3572	ПАО «Газпром»
32	89:03:020703:3576	ПАО «Газпром»
33	89:03:020703:3577	ПАО «Газпром»
34	89:03:020703:3581	ПАО «Газпром»
35	89:03:020703:3585	ООО «Газпромнефть-Заполярье»

№	кадастровый номер земельного участка	арендатор
36	89:03:020703:3590	ПАО «Газпром»
37	89:03:020703:3592	ПАО «Газпром»
38	89:03:020703:3617	ПАО «Газпром»
39	89:03:020703:3641	ПАО «Газпром»
40	89:03:020703:3642	ПАО «Газпром»
41	89:03:020703:3643	—
42	89:03:020703:3645	ПАО «Газпром»
43	89:03:020703:3751	ПАО «Газпром»
44	89:03:020703:4099	ПАО «Газпром»
45	89:03:020703:4967	ПАО «Газпром»
46	89:03:020703:4968	ПАО «Газпром»
47	89:03:020703:4969	ПАО «Газпром»
48	89:03:020703:5353	ПАО «Газпром»
49	89:03:020703:5365	ПАО «Газпром»
50	89:03:020703:5367	ПАО «Газпром»
51	89:03:020703:5555	ПАО «Газпром»
52	89:03:020703:5559	ПАО «Газпром»
53	89:03:020703:5560	ПАО «Газпром»
54	89:03:020703:5561	ПАО «Газпром»
55	89:03:020703:5562	ПАО «Газпром»
56	89:03:020703:5563	ПАО «Газпром»
57	89:03:020703:5564	ПАО «Газпром»
58	89:03:020703:5565	ПАО «Газпром»
59	89:03:020703:5569	ПАО «Газпром»
60	89:03:020703:5570	ПАО «Газпром»
61	89:03:020703:5572	ПАО «Газпром»
62	89:03:020703:5930	ПАО «Газпром»
63	89:03:020703:5931	ПАО «Газпром»
64	89:03:020703:5940	ПАО «Газпром»
65	89:03:020703:5941	ПАО «Газпром»
66	89:03:020703:5942	ПАО «Газпром»
67	89:03:020703:5972	ПАО «Газпром»
68	89:03:020703:5973	ПАО «Газпром»
69	89:03:020703:5974	ПАО «Газпром»
70	89:03:020703:5975	ПАО «Газпром»
71	89:03:020703:5976	ПАО «Газпром»
72	89:03:020703:5977	ПАО «Газпром»
73	89:03:020703:5978	ПАО «Газпром»
74	89:03:020703:5979	ПАО «Газпром»
75	89:03:020703:5980	ПАО «Газпром»
76	89:03:020703:5982	ПАО «Газпром»
77	89:03:020703:5983	ПАО «Газпром»
78	89:03:020703:5984	ПАО «Газпром»
79	89:03:020703:5986	ПАО «Газпром»
80	89:03:020703:5987	ПАО «Газпром»

№	кадастровый номер земельного участка	арендатор
81	89:03:020703:5988	ПАО «Газпром»
82	89:03:020703:5990	ПАО «Газпром»
83	89:03:020703:5991	ПАО «Газпром»
84	89:03:020703:5993	ПАО «Газпром»
85	89:03:020703:5994	ПАО «Газпром»
86	89:03:020703:5996	ПАО «Газпром»
87	89:03:020703:5997	ПАО «Газпром»
88	89:03:020703:5998	ПАО «Газпром»
89	89:03:020703:5999	ПАО «Газпром»
90	89:03:020703:6001	ПАО «Газпром»
91	89:03:020703:6002	ПАО «Газпром»
92	89:03:020703:6003	ПАО «Газпром»
93	89:03:020703:6004	ПАО «Газпром»
94	89:03:020703:6005	ПАО «Газпром»
95	89:03:020703:6006	—
96	89:03:020703:6007	ПАО «Газпром»
97	89:03:020703:6008	—
98	89:03:020703:6015	ПАО «Газпром»
99	89:03:020703:6016	ПАО «Газпром»
100	89:03:020703:6017	ПАО «Газпром»
101	89:03:020703:6018	ПАО «Газпром»
102	89:03:020703:6591	ПАО «Газпром»
103	89:03:020703:6594	ПАО «Газпром»
104	89:03:020703:6677	ПАО «Газпром»
105	89:03:020703:6696	ПАО «Газпром»
106	89:03:020703:6697	ПАО «Газпром»
107	89:03:020703:6923	ООО «Газпромнефть-Заполярье»
108	89:03:020703:6971	ПАО «Газпром»
109	89:03:020703:7057	ООО «Газпромнефть-Заполярье»
110	89:03:020703:7058	ООО «Газпромнефть-Заполярье»
111	89:03:020703:7062	ООО «Газпромнефть-Заполярье»
112	89:03:020703:7078	ООО «Газпромнефть-Заполярье»
113	89:03:020703:7081	ООО «Газпромнефть-Заполярье»
114	89:03:020703:7083	ООО «Газпромнефть-Заполярье»
115	89:03:020703:11875	ПАО «Газпром»
116	89:03:020703:11886	ПАО «Газпром»
117	89:03:020703:11888	ПАО «Газпром»
118	89:03:020703:11898	ПАО «Газпром»
119	89:03:020703:11899	ПАО «Газпром»
120	89:03:020703:12063	ООО «Газпромнефть-Заполярье»
121	89:03:020703:12126	ООО «Газпромнефть-Заполярье»
122	89:03:020703:12127	ООО «Газпромнефть-Заполярье»

Приложение 2
к постановлению Администрации
Ямальского района
от 07 мая 2026 года № 346

Перечень земельных участков

№	кадастровый номер	правообладатель	категория земель	местоположение
1	89:03:020703:1648	публичное акционерное общество «Газпром», ИНН: 7736050003, договор аренды земельных участков от 21.03.2018 № 5875/з	земли промышленности и иного специального назначения	Ямало-Ненецкий автономный округ, Ямальский район, Бованенковское НГКМ
2	89:03:020703:3592	публичное акционерное общество «Газпром», ИНН: 7736050003, договор аренды земельных участков от 21.12.2019 № 6619/з		
3	89:03:020703:5572	публичное акционерное общество «Газпром», ИНН: 7736050003, договор аренды земельных участков от 20.12.2019 № 6617/з		
4	89:03:020703:5940	публичное акционерное общество «Газпром», ИНН: 7736050003, договор аренды земельных участков от 04.09.2019 № 6451/з		
5	89:03:020703:5972			
6	89:03:020703:6003			

Приложение 3
к постановлению Администрации
Ямальского района
от 07 мая 2026 года № 346

ГРАФИЧЕСКОЕ ОПИСАНИЕ

местоположения границ населенных пунктов, территориальных
зон, особо охраняемых природных территорий, зон с особыми
условиями использования территории

*Публичный сервитут в отношении земель и земельных участков в целях эксплуатации
существующего линейного объекта «Сети технологические внеплощадочные от ГП-2 до
склада ГСМ Бованенковского НГКМ» с кадастровым номером 89:03:020703:4245 и его
неотъемлемых технологических частей: объектов недвижимости с кадастровыми номерами
89:03:020703:5344, 89:03:020703:5323, 89:03:020703:5318*

(наименование объекта, местоположение границ которого описано (далее - объект))

Раздел 1

Сведения об объекте

№ п/п	Характеристики объекта	Описание характеристик
1	2	3
1	Местоположение объекта	Ямало-Ненецкий автономный округ, Ямальский район.
2	Площадь объекта $\pm$ величина погрешности определения площади ($P \pm \Delta P$)	1 628 690 $\pm$ 447 м ²
3	Иные характеристики объекта	Вид объекта реестра границ: Граница публичного сервитута Вид или наименование публичного сервитута по документу: Публичный сервитут в отношении земель и земельных участков в целях эксплуатации существующего линейного объекта «Сети технологические внеплощадочные от ГП-2 до склада ГСМ Бованенковского НГКМ» с кадастровым номером 89:03:020703:4245 и его неотъемлемых технологических частей: объектов недвижимости с кадастровыми номерами 89:03:020703:5344, 89:03:020703:5323, 89:03:020703:5318 Содержание ограничений использования объектов недвижимости в пределах зоны или территории: Публичный сервитут в отношении земель и земельных участков в целях эксплуатации существующего линейного объекта «Сети технологические внеплощадочные от ГП-2 до склада ГСМ Бованенковского НГКМ» с кадастровым номером 89:03:020703:4245 и его неотъемлемых технологических частей: объектов недвижимости с кадастровыми номерами 89:03:020703:5344, 89:03:020703:5323, 89:03:020703:5318, устанавливается сроком на 49 лет в пользу ПАО "Газпром" (ИНН 7736050003, ОГРН 1027700070518, Юридический адрес: 197229, г. Санкт-Петербург, Лахтинский проспект, д.2, к.3, стр. 1. Адрес электронной почты: gazprom@gazprom.ru).

Сведения о местоположении границ объекта					
1. Система координат		МСК-89, зона 3			
2. Сведения о характерных точках границ объекта					
Обозначение характерных точек границ	Координаты, м		Метод определения координат характерной точки	Средняя квадратическая погрешность положения характерной точки (Mt), м	Описание обозначения точки на местности (при наличии)
	X	Y			
1	2	3	4	5	6
1	2 012 280,47	3 359 682,60	Аналитический метод	0,10	—
2	2 012 329,43	3 359 695,99	Аналитический метод	0,10	—
3	2 012 366,23	3 359 719,86	Аналитический метод	0,10	—
4	2 012 368,49	3 359 730,60	Аналитический метод	0,10	—
5	2 012 453,06	3 359 731,54	Аналитический метод	0,10	—
6	2 012 457,74	3 359 732,19	Аналитический метод	0,10	—
7	2 012 458,46	3 359 732,44	Аналитический метод	0,10	—
8	2 012 459,19	3 359 733,17	Аналитический метод	0,10	—
9	2 012 459,46	3 359 734,17	Аналитический метод	0,10	—
10	2 012 459,33	3 359 752,08	Аналитический метод	0,10	—
11	2 012 460,31	3 359 759,09	Аналитический метод	0,10	—
12	2 012 460,19	3 359 772,92	Аналитический метод	0,10	—
13	2 012 531,80	3 359 773,66	Аналитический метод	0,10	—
14	2 012 531,97	3 359 760,76	Аналитический метод	0,10	—
15	2 012 532,24	3 359 759,79	Аналитический метод	0,10	—
16	2 012 532,97	3 359 759,06	Аналитический метод	0,10	—
17	2 012 533,97	3 359 758,79	Аналитический метод	0,10	—
18	2 012 563,82	3 359 759,11	Аналитический метод	0,10	—
19	2 012 564,80	3 359 759,38	Аналитический метод	0,10	—
20	2 012 565,50	3 359 760,06	Аналитический метод	0,10	—
21	2 012 567,18	3 359 762,77	Аналитический метод	0,10	—
22	2 012 567,48	3 359 763,82	Аналитический метод	0,10	—
23	2 012 566,98	3 359 806,18	Аналитический метод	0,10	—
24	2 012 629,97	3 359 806,88	Аналитический метод	0,10	—
25	2 012 630,95	3 359 807,15	Аналитический метод	0,10	—
26	2 012 631,68	3 359 807,88	Аналитический метод	0,10	—
27	2 012 631,95	3 359 808,88	Аналитический метод	0,10	—
28	2 012 631,48	3 359 848,76	Аналитический метод	0,10	—
29	2 012 631,21	3 359 849,74	Аналитический метод	0,10	—
30	2 012 630,48	3 359 850,47	Аналитический метод	0,10	—
31	2 012 629,48	3 359 850,74	Аналитический метод	0,10	—
32	2 012 618,94	3 359 850,53	Аналитический метод	0,10	—
33	2 012 618,62	3 359 852,66	Аналитический метод	0,10	—
34	2 012 618,56	3 359 855,04	Аналитический метод	0,10	—
35	2 012 618,29	3 359 855,99	Аналитический метод	0,10	—
36	2 012 617,56	3 359 856,72	Аналитический метод	0,10	—
37	2 012 616,56	3 359 856,99	Аналитический метод	0,10	—
38	2 012 615,56	3 359 856,72	Аналитический метод	0,10	—
39	2 012 614,83	3 359 855,99	Аналитический метод	0,10	—
40	2 012 614,56	3 359 854,99	Аналитический метод	0,10	—
41	2 012 614,64	3 359 852,19	Аналитический метод	0,10	—
42	2 012 615,25	3 359 848,16	Аналитический метод	0,10	—
43	2 012 615,50	3 359 847,46	Аналитический метод	0,10	—
44	2 012 616,23	3 359 846,73	Аналитический метод	0,10	—
45	2 012 617,23	3 359 846,46	Аналитический метод	0,10	—
46	2 012 627,50	3 359 846,73	Аналитический метод	0,10	—
47	2 012 627,93	3 359 810,86	Аналитический метод	0,10	—

Раздел 2

Сведения о местоположении границ объекта					
1	2	3	4	5	6
48	2 012 564,94	3 359 810,16	Аналитический метод	0,10	—
49	2 012 563,96	3 359 809,89	Аналитический метод	0,10	—
50	2 012 563,23	3 359 809,16	Аналитический метод	0,10	—
51	2 012 562,96	3 359 808,16	Аналитический метод	0,10	—
52	2 012 563,47	3 359 764,38	Аналитический метод	0,10	—
53	2 012 562,68	3 359 763,10	Аналитический метод	0,10	—
54	2 012 535,94	3 359 762,81	Аналитический метод	0,10	—
55	2 012 535,77	3 359 775,71	Аналитический метод	0,10	—
56	2 012 535,50	3 359 776,68	Аналитический метод	0,10	—
57	2 012 534,77	3 359 777,41	Аналитический метод	0,10	—
58	2 012 533,77	3 359 777,68	Аналитический метод	0,10	—
59	2 012 458,15	3 359 776,90	Аналитический метод	0,10	—
60	2 012 457,17	3 359 776,63	Аналитический метод	0,10	—
61	2 012 456,44	3 359 775,90	Аналитический метод	0,10	—
62	2 012 456,17	3 359 774,90	Аналитический метод	0,10	—
63	2 012 456,31	3 359 759,23	Аналитический метод	0,10	—
64	2 012 455,33	3 359 752,22	Аналитический метод	0,10	—
65	2 012 455,45	3 359 735,90	Аналитический метод	0,10	—
66	2 012 452,89	3 359 735,54	Аналитический метод	0,10	—
67	2 012 369,33	3 359 734,61	Аналитический метод	0,10	—
68	2 012 379,43	3 359 782,59	Аналитический метод	0,10	—
69	2 012 366,03	3 359 832,59	Аналитический метод	0,10	—
70	2 012 329,43	3 359 869,19	Аналитический метод	0,10	—
71	2 012 291,11	3 359 879,46	Аналитический метод	0,10	—
72	2 012 290,45	3 359 883,97	Аналитический метод	0,10	—
73	2 012 283,62	3 359 906,28	Аналитический метод	0,10	—
74	2 012 278,20	3 359 916,97	Аналитический метод	0,10	—
75	2 012 267,59	3 359 931,95	Аналитический метод	0,10	—
76	2 012 222,24	3 359 977,14	Аналитический метод	0,10	—
77	2 012 221,26	3 360 031,27	Аналитический метод	0,10	—
78	2 012 220,01	3 360 136,29	Аналитический метод	0,10	—
79	2 012 219,92	3 360 179,70	Аналитический метод	0,10	—
80	2 012 225,45	3 360 190,14	Аналитический метод	0,10	—
81	2 012 230,41	3 360 203,71	Аналитический метод	0,10	—
82	2 012 233,20	3 360 216,44	Аналитический метод	0,10	—
83	2 012 234,37	3 360 231,98	Аналитический метод	0,10	—
84	2 012 233,69	3 360 289,95	Аналитический метод	0,10	—
85	2 012 233,25	3 360 298,83	Аналитический метод	0,10	—
86	2 012 231,72	3 360 309,39	Аналитический метод	0,10	—
87	2 012 227,80	3 360 323,56	Аналитический метод	0,10	—
88	2 012 221,63	3 360 337,48	Аналитический метод	0,10	—
89	2 012 214,68	3 360 348,61	Аналитический метод	0,10	—
90	2 012 206,46	3 360 358,68	Аналитический метод	0,10	—
91	2 012 180,54	3 360 384,22	Аналитический метод	0,10	—
92	2 012 146,87	3 360 417,26	Аналитический метод	0,10	—
93	2 012 074,66	3 360 487,95	Аналитический метод	0,10	—
94	2 011 998,05	3 360 563,51	Аналитический метод	0,10	—
95	2 011 977,64	3 360 582,97	Аналитический метод	0,10	—
96	2 011 909,95	3 360 649,54	Аналитический метод	0,10	—
97	2 011 836,21	3 360 721,90	Аналитический метод	0,10	—
98	2 011 694,07	3 360 861,47	Аналитический метод	0,10	—
99	2 011 574,88	3 360 978,85	Аналитический метод	0,10	—
100	2 011 554,97	3 360 998,69	Аналитический метод	0,10	—
101	2 011 543,89	3 361 008,29	Аналитический метод	0,10	—
102	2 011 535,34	3 361 014,04	Аналитический метод	0,10	—

Сведения о местоположении границ объекта					
1	2	3	4	5	6
103	2 011 528,51	3 361 017,79	Аналитический метод	0,10	—
104	2 011 518,80	3 361 022,03	Аналитический метод	0,10	—
105	2 011 512,63	3 361 023,96	Аналитический метод	0,10	—
106	2 011 508,27	3 361 026,67	Аналитический метод	0,10	—
107	2 011 497,91	3 361 031,88	Аналитический метод	0,10	—
108	2 011 482,29	3 361 037,18	Аналитический метод	0,10	—
109	2 011 475,47	3 361 038,66	Аналитический метод	0,10	—
110	2 011 466,91	3 361 039,83	Аналитический метод	0,10	—
111	2 011 331,94	3 361 052,41	Аналитический метод	0,10	—
112	2 011 133,72	3 361 071,16	Аналитический метод	0,10	—
113	2 010 936,46	3 361 089,85	Аналитический метод	0,10	—
114	2 010 740,07	3 361 108,57	Аналитический метод	0,10	—
115	2 010 541,24	3 361 127,67	Аналитический метод	0,10	—
116	2 010 389,66	3 361 142,00	Аналитический метод	0,10	—
117	2 010 373,77	3 361 149,67	Аналитический метод	0,10	—
118	2 010 352,31	3 361 155,21	Аналитический метод	0,10	—
119	2 010 337,81	3 361 156,26	Аналитический метод	0,10	—
120	2 010 322,67	3 361 155,16	Аналитический метод	0,10	—
121	2 010 312,09	3 361 153,46	Аналитический метод	0,10	—
122	2 010 298,42	3 361 149,70	Аналитический метод	0,10	—
123	2 010 290,49	3 361 146,53	Аналитический метод	0,10	—
124	2 010 279,00	3 361 140,47	Аналитический метод	0,10	—
125	2 010 266,74	3 361 131,63	Аналитический метод	0,10	—
126	2 010 260,09	3 361 125,53	Аналитический метод	0,10	—
127	2 010 255,09	3 361 119,35	Аналитический метод	0,10	—
128	2 010 172,29	3 361 081,16	Аналитический метод	0,10	—
129	2 010 167,23	3 361 079,23	Аналитический метод	0,10	—
130	2 010 095,65	3 361 046,55	Аналитический метод	0,10	—
131	2 010 080,23	3 361 045,96	Аналитический метод	0,10	—
132	2 010 060,72	3 361 041,56	Аналитический метод	0,10	—
133	2 010 042,12	3 361 033,21	Аналитический метод	0,10	—
134	2 010 031,15	3 361 026,57	Аналитический метод	0,10	—
135	2 010 011,64	3 361 009,52	Аналитический метод	0,10	—
136	2 009 999,93	3 360 993,29	Аналитический метод	0,10	—
137	2 009 997,70	3 360 988,80	Аналитический метод	0,10	—
138	2 009 906,06	3 360 920,31	Аналитический метод	0,10	—
139	2 009 779,43	3 360 826,25	Аналитический метод	0,10	—
140	2 009 652,74	3 360 732,23	Аналитический метод	0,10	—
141	2 009 553,63	3 360 659,23	Аналитический метод	0,10	—
142	2 009 443,40	3 360 663,52	Аналитический метод	0,10	—
143	2 009 244,39	3 360 672,18	Аналитический метод	0,10	—
144	2 009 130,23	3 360 677,23	Аналитический метод	0,10	—
145	2 009 110,63	3 360 675,41	Аналитический метод	0,10	—
146	2 009 091,27	3 360 669,65	Аналитический метод	0,10	—
147	2 009 076,63	3 360 662,20	Аналитический метод	0,10	—
148	2 009 063,55	3 360 652,60	Аналитический метод	0,10	—
149	2 009 052,40	3 360 641,33	Аналитический метод	0,10	—
150	2 009 038,96	3 360 620,96	Аналитический метод	0,10	—
151	2 009 009,48	3 360 561,69	Аналитический метод	0,10	—
152	2 008 988,11	3 360 540,13	Аналитический метод	0,10	—
153	2 008 981,03	3 360 528,74	Аналитический метод	0,10	—
154	2 008 970,61	3 360 506,46	Аналитический метод	0,10	—
155	2 008 966,59	3 360 491,95	Аналитический метод	0,10	—
156	2 008 964,68	3 360 471,67	Аналитический метод	0,10	—
157	2 008 917,99	3 360 377,82	Аналитический метод	0,10	—

Сведения о местоположении границ объекта					
1	2	3	4	5	6
158	2 008 910,80	3 360 371,99	Аналитический метод	0,10	—
159	2 008 897,14	3 360 355,96	Аналитический метод	0,10	—
160	2 008 885,69	3 360 335,26	Аналитический метод	0,10	—
161	2 008 876,64	3 360 308,22	Аналитический метод	0,10	—
162	2 008 875,11	3 360 291,44	Аналитический метод	0,10	—
163	2 008 820,82	3 360 181,68	Аналитический метод	0,10	—
164	2 008 804,22	3 360 169,18	Аналитический метод	0,10	—
165	2 008 794,94	3 360 158,99	Аналитический метод	0,10	—
166	2 008 786,39	3 360 146,42	Аналитический метод	0,10	—
167	2 008 782,56	3 360 139,11	Аналитический метод	0,10	—
168	2 008 751,41	3 360 076,38	Аналитический метод	0,10	—
169	2 008 699,50	3 360 071,56	Аналитический метод	0,10	—
170	2 008 689,59	3 360 076,22	Аналитический метод	0,10	—
171	2 008 673,89	3 360 080,69	Аналитический метод	0,10	—
172	2 008 654,28	3 360 082,63	Аналитический метод	0,10	—
173	2 008 637,61	3 360 081,69	Аналитический метод	0,10	—
174	2 008 619,29	3 360 078,67	Аналитический метод	0,10	—
175	2 008 600,51	3 360 071,81	Аналитический метод	0,10	—
176	2 008 592,06	3 360 067,24	Аналитический метод	0,10	—
177	2 008 584,17	3 360 061,38	Аналитический метод	0,10	—
178	2 008 490,23	3 360 052,48	Аналитический метод	0,10	—
179	2 008 393,35	3 360 043,38	Аналитический метод	0,10	—
180	2 008 236,99	3 360 029,14	Аналитический метод	0,10	—
181	2 008 163,36	3 360 022,55	Аналитический метод	0,10	—
182	2 008 150,14	3 360 020,43	Аналитический метод	0,10	—
183	2 008 137,19	3 360 016,55	Аналитический метод	0,10	—
184	2 008 128,94	3 360 013,05	Аналитический метод	0,10	—
185	2 008 116,28	3 360 005,85	Аналитический метод	0,10	—
186	2 008 103,52	3 359 995,75	Аналитический метод	0,10	—
187	2 008 093,60	3 359 985,07	Аналитический метод	0,10	—
188	2 008 088,78	3 359 978,60	Аналитический метод	0,10	—
189	2 008 048,45	3 359 919,25	Аналитический метод	0,10	—
190	2 007 953,47	3 359 781,57	Аналитический метод	0,10	—
191	2 007 846,21	3 359 739,29	Аналитический метод	0,10	—
192	2 007 727,53	3 359 786,28	Аналитический метод	0,10	—
193	2 007 562,17	3 359 852,15	Аналитический метод	0,10	—
194	2 007 379,72	3 359 924,98	Аналитический метод	0,10	—
195	2 007 196,26	3 359 998,15	Аналитический метод	0,10	—
196	2 007 009,66	3 360 072,29	Аналитический метод	0,10	—
197	2 006 829,05	3 360 144,22	Аналитический метод	0,10	—
198	2 006 669,71	3 360 208,34	Аналитический метод	0,10	—
199	2 006 643,55	3 360 218,23	Аналитический метод	0,10	—
200	2 006 625,67	3 360 225,46	Аналитический метод	0,10	—
201	2 006 489,77	3 360 279,74	Аналитический метод	0,10	—
202	2 006 402,61	3 360 418,04	Аналитический метод	0,10	—
203	2 006 297,16	3 360 586,45	Аналитический метод	0,10	—
204	2 006 246,65	3 360 667,58	Аналитический метод	0,10	—
205	2 006 211,81	3 360 701,25	Аналитический метод	0,10	—
206	2 006 161,81	3 360 714,65	Аналитический метод	0,10	—
207	2 006 111,81	3 360 701,25	Аналитический метод	0,10	—
208	2 006 075,21	3 360 664,65	Аналитический метод	0,10	—
209	2 006 061,81	3 360 614,65	Аналитический метод	0,10	—
210	2 006 075,21	3 360 564,65	Аналитический метод	0,10	—
211	2 006 102,54	3 360 520,75	Аналитический метод	0,10	—
212	2 006 105,48	3 360 502,87	Аналитический метод	0,10	—

Сведения о местоположении границ объекта					
1	2	3	4	5	6
213	2 006 108,07	3 360 494,87	Аналитический метод	0,10	—
214	2 006 115,30	3 360 479,44	Аналитический метод	0,10	—
215	2 006 124,36	3 360 465,53	Аналитический метод	0,10	—
216	2 006 133,81	3 360 454,64	Аналитический метод	0,10	—
217	2 006 144,60	3 360 445,27	Аналитический метод	0,10	—
218	2 006 153,80	3 360 439,12	Аналитический метод	0,10	—
219	2 006 207,65	3 360 353,40	Аналитический метод	0,10	—
220	2 006 212,18	3 360 330,34	Аналитический метод	0,10	—
221	2 006 217,64	3 360 317,15	Аналитический метод	0,10	—
222	2 006 229,78	3 360 297,55	Аналитический метод	0,10	—
223	2 006 239,20	3 360 286,71	Аналитический метод	0,10	—
224	2 006 259,04	3 360 271,34	Аналитический метод	0,10	—
225	2 006 313,57	3 360 184,33	Аналитический метод	0,10	—
226	2 006 315,77	3 360 172,00	Аналитический метод	0,10	—
227	2 006 321,61	3 360 154,94	Аналитический метод	0,10	—
228	2 006 326,63	3 360 145,03	Аналитический метод	0,10	—
229	2 006 336,35	3 360 131,02	Аналитический метод	0,10	—
230	2 006 346,11	3 360 120,71	Аналитический метод	0,10	—
231	2 006 356,69	3 360 111,98	Аналитический метод	0,10	—
232	2 006 369,05	3 360 103,59	Аналитический метод	0,10	—
233	2 006 377,85	3 360 099,06	Аналитический метод	0,10	—
234	2 006 389,04	3 360 094,73	Аналитический метод	0,10	—
235	2 006 409,66	3 360 090,34	Аналитический метод	0,10	—
236	2 006 425,99	3 360 089,86	Аналитический метод	0,10	—
237	2 006 524,59	3 360 050,47	Аналитический метод	0,10	—
238	2 006 548,50	3 360 030,23	Аналитический метод	0,10	—
239	2 006 567,04	3 360 021,40	Аналитический метод	0,10	—
240	2 006 584,98	3 360 016,05	Аналитический метод	0,10	—
241	2 006 604,72	3 360 014,10	Аналитический метод	0,10	—
242	2 006 615,38	3 360 014,67	Аналитический метод	0,10	—
243	2 006 710,69	3 359 976,56	Аналитический метод	0,10	—
244	2 006 728,31	3 359 959,58	Аналитический метод	0,10	—
245	2 006 752,05	3 359 947,76	Аналитический метод	0,10	—
246	2 006 767,23	3 359 943,17	Аналитический метод	0,10	—
247	2 006 777,66	3 359 941,45	Аналитический метод	0,10	—
248	2 006 799,06	3 359 941,39	Аналитический метод	0,10	—
249	2 006 892,42	3 359 904,19	Аналитический метод	0,10	—
250	2 006 906,94	3 359 890,23	Аналитический метод	0,10	—
251	2 006 918,16	3 359 882,71	Аналитический метод	0,10	—
252	2 006 931,28	3 359 876,36	Аналитический метод	0,10	—
253	2 006 955,62	3 359 869,02	Аналитический метод	0,10	—
254	2 006 972,75	3 359 867,54	Аналитический метод	0,10	—
255	2 006 982,32	3 359 868,41	Аналитический метод	0,10	—
256	2 007 076,18	3 359 831,01	Аналитический метод	0,10	—
257	2 007 092,73	3 359 815,36	Аналитический метод	0,10	—
258	2 007 115,84	3 359 802,72	Аналитический метод	0,10	—
259	2 007 132,08	3 359 797,30	Аналитический метод	0,10	—
260	2 007 149,21	3 359 794,56	Аналитический метод	0,10	—
261	2 007 166,12	3 359 795,14	Аналитический метод	0,10	—
262	2 007 260,79	3 359 757,42	Аналитический метод	0,10	—
263	2 007 284,35	3 359 737,53	Аналитический метод	0,10	—
264	2 007 303,78	3 359 728,39	Аналитический метод	0,10	—
265	2 007 320,92	3 359 723,37	Аналитический метод	0,10	—
266	2 007 340,53	3 359 721,43	Аналитический метод	0,10	—
267	2 007 349,22	3 359 722,17	Аналитический метод	0,10	—

Сведения о местоположении границ объекта					
1	2	3	4	5	6
268	2 007 445,41	3 359 683,81	Аналитический метод	0,10	—
269	2 007 451,89	3 359 676,25	Аналитический метод	0,10	—
270	2 007 466,72	3 359 664,93	Аналитический метод	0,10	—
271	2 007 486,71	3 359 655,17	Аналитический метод	0,10	—
272	2 007 498,05	3 359 651,35	Аналитический метод	0,10	—
273	2 007 510,22	3 359 648,84	Аналитический метод	0,10	—
274	2 007 524,50	3 359 647,81	Аналитический метод	0,10	—
275	2 007 534,21	3 359 648,35	Аналитический метод	0,10	—
276	2 007 610,03	3 359 618,11	Аналитический метод	0,10	—
277	2 007 621,43	3 359 606,78	Аналитический метод	0,10	—
278	2 007 638,98	3 359 595,14	Аналитический метод	0,10	—
279	2 007 652,66	3 359 589,11	Аналитический метод	0,10	—
280	2 007 671,67	3 359 583,60	Аналитический метод	0,10	—
281	2 007 690,10	3 359 581,89	Аналитический метод	0,10	—
282	2 007 698,33	3 359 582,88	Аналитический метод	0,10	—
283	2 007 767,51	3 359 555,32	Аналитический метод	0,10	—
284	2 007 775,98	3 359 547,19	Аналитический метод	0,10	—
285	2 007 785,94	3 359 539,77	Аналитический метод	0,10	—
286	2 007 800,19	3 359 531,99	Аналитический метод	0,10	—
287	2 007 815,23	3 359 526,62	Аналитический метод	0,10	—
288	2 007 824,92	3 359 524,47	Аналитический метод	0,10	—
289	2 007 835,61	3 359 523,20	Аналитический метод	0,10	—
290	2 007 855,55	3 359 523,32	Аналитический метод	0,10	—
291	2 007 865,74	3 359 524,51	Аналитический метод	0,10	—
292	2 007 876,92	3 359 527,02	Аналитический метод	0,10	—
293	2 007 890,00	3 359 531,72	Аналитический метод	0,10	—
294	2 007 904,75	3 359 539,67	Аналитический метод	0,10	—
295	2 007 915,01	3 359 547,29	Аналитический метод	0,10	—
296	2 007 922,55	3 359 554,40	Аналитический метод	0,10	—
297	2 008 013,68	3 359 590,34	Аналитический метод	0,10	—
298	2 008 025,56	3 359 590,15	Аналитический метод	0,10	—
299	2 008 045,85	3 359 593,30	Аналитический метод	0,10	—
300	2 008 059,14	3 359 597,71	Аналитический метод	0,10	—
301	2 008 071,73	3 359 603,88	Аналитический метод	0,10	—
302	2 008 084,83	3 359 612,85	Аналитический метод	0,10	—
303	2 008 094,38	3 359 620,81	Аналитический метод	0,10	—
304	2 008 105,68	3 359 632,98	Аналитический метод	0,10	—
305	2 008 113,97	3 359 645,22	Аналитический метод	0,10	—
306	2 008 120,89	3 359 659,64	Аналитический метод	0,10	—
307	2 008 126,17	3 359 679,76	Аналитический метод	0,10	—
308	2 008 184,65	3 359 764,95	Аналитический метод	0,10	—
309	2 008 208,79	3 359 782,81	Аналитический метод	0,10	—
310	2 008 220,10	3 359 796,31	Аналитический метод	0,10	—
311	2 008 227,24	3 359 807,19	Аналитический метод	0,10	—
312	2 008 232,88	3 359 819,05	Аналитический метод	0,10	—
313	2 008 243,16	3 359 818,20	Аналитический метод	0,10	—
314	2 008 253,59	3 359 818,63	Аналитический метод	0,10	—
315	2 008 267,02	3 359 820,32	Аналитический метод	0,10	—
316	2 008 288,22	3 359 826,90	Аналитический метод	0,10	—
317	2 008 301,32	3 359 834,42	Аналитический метод	0,10	—
318	2 008 363,28	3 359 840,13	Аналитический метод	0,10	—
319	2 008 386,41	3 359 833,62	Аналитический метод	0,10	—
320	2 008 400,82	3 359 832,58	Аналитический метод	0,10	—
321	2 008 409,55	3 359 832,96	Аналитический метод	0,10	—
322	2 008 419,64	3 359 834,00	Аналитический метод	0,10	—

Сведения о местоположении границ объекта					
1	2	3	4	5	6
323	2 008 428,26	3 359 835,60	Аналитический метод	0,10	—
324	2 008 441,67	3 359 839,71	Аналитический метод	0,10	—
325	2 008 453,79	3 359 845,30	Аналитический метод	0,10	—
326	2 008 460,15	3 359 849,16	Аналитический метод	0,10	—
327	2 008 466,65	3 359 846,79	Аналитический метод	0,10	—
328	2 008 484,27	3 359 842,65	Аналитический метод	0,10	—
329	2 008 498,68	3 359 841,63	Аналитический метод	0,10	—
330	2 008 510,51	3 359 842,33	Аналитический метод	0,10	—
331	2 008 521,72	3 359 843,90	Аналитический метод	0,10	—
332	2 008 539,19	3 359 848,86	Аналитический метод	0,10	—
333	2 008 550,83	3 359 854,19	Аналитический метод	0,10	—
334	2 008 557,23	3 359 858,17	Аналитический метод	0,10	—
335	2 008 637,38	3 359 865,45	Аналитический метод	0,10	—
336	2 008 655,41	3 359 867,71	Аналитический метод	0,10	—
337	2 008 666,50	3 359 867,64	Аналитический метод	0,10	—
338	2 008 843,68	3 359 884,09	Аналитический метод	0,10	—
339	2 008 884,44	3 359 897,06	Аналитический метод	0,10	—
340	2 008 921,04	3 359 933,66	Аналитический метод	0,10	—
341	2 008 928,98	3 359 949,21	Аналитический метод	0,10	—
342	2 008 939,39	3 359 993,64	Аналитический метод	0,10	—
343	2 008 937,37	3 360 001,17	Аналитический метод	0,10	—
344	2 008 940,99	3 360 008,45	Аналитический метод	0,10	—
345	2 008 950,32	3 360 015,01	Аналитический метод	0,10	—
346	2 008 962,96	3 360 027,03	Аналитический метод	0,10	—
347	2 008 974,14	3 360 042,21	Аналитический метод	0,10	—
348	2 008 987,68	3 360 068,09	Аналитический метод	0,10	—
349	2 009 024,48	3 360 142,59	Аналитический метод	0,10	—
350	2 009 075,16	3 360 245,91	Аналитический метод	0,10	—
351	2 009 156,92	3 360 409,02	Аналитический метод	0,10	—
352	2 009 165,53	3 360 427,37	Аналитический метод	0,10	—
353	2 009 171,15	3 360 437,35	Аналитический метод	0,10	—
354	2 009 189,19	3 360 473,90	Аналитический метод	0,10	—
355	2 009 216,05	3 360 463,51	Аналитический метод	0,10	—
356	2 009 236,03	3 360 461,11	Аналитический метод	0,10	—
357	2 009 260,39	3 360 462,55	Аналитический метод	0,10	—
358	2 009 284,62	3 360 470,53	Аналитический метод	0,10	—
359	2 009 385,85	3 360 466,18	Аналитический метод	0,10	—
360	2 009 403,14	3 360 458,34	Аналитический метод	0,10	—
361	2 009 418,86	3 360 454,29	Аналитический метод	0,10	—
362	2 009 440,50	3 360 452,54	Аналитический метод	0,10	—
363	2 009 454,23	3 360 453,49	Аналитический метод	0,10	—
364	2 009 482,58	3 360 462,08	Аналитический метод	0,10	—
365	2 009 535,47	3 360 459,81	Аналитический метод	0,10	—
366	2 009 550,34	3 360 453,24	Аналитический метод	0,10	—
367	2 009 561,61	3 360 450,14	Аналитический метод	0,10	—
368	2 009 579,44	3 360 447,89	Аналитический метод	0,10	—
369	2 009 595,02	3 360 448,45	Аналитический метод	0,10	—
370	2 009 612,19	3 360 451,91	Аналитический метод	0,10	—
371	2 009 621,82	3 360 455,02	Аналитический метод	0,10	—
372	2 009 640,20	3 360 463,29	Аналитический метод	0,10	—
373	2 009 652,71	3 360 471,77	Аналитический метод	0,10	—
374	2 009 679,69	3 360 503,71	Аналитический метод	0,10	—
375	2 009 732,98	3 360 543,29	Аналитический метод	0,10	—
376	2 009 738,54	3 360 543,92	Аналитический метод	0,10	—
377	2 009 751,61	3 360 547,78	Аналитический метод	0,10	—

Сведения о местоположении границ объекта					
1	2	3	4	5	6
378	2 009 767,04	3 360 555,01	Аналитический метод	0,10	—
379	2 009 780,47	3 360 564,15	Аналитический метод	0,10	—
380	2 009 796,60	3 360 579,12	Аналитический метод	0,10	—
381	2 009 807,63	3 360 594,61	Аналитический метод	0,10	—
382	2 009 810,57	3 360 600,83	Аналитический метод	0,10	—
383	2 009 859,79	3 360 637,36	Аналитический метод	0,10	—
384	2 009 869,04	3 360 638,95	Аналитический метод	0,10	—
385	2 009 893,80	3 360 649,11	Аналитический метод	0,10	—
386	2 009 906,90	3 360 657,95	Аналитический метод	0,10	—
387	2 009 916,42	3 360 665,93	Аналитический метод	0,10	—
388	2 009 927,76	3 360 678,63	Аналитический метод	0,10	—
389	2 009 934,51	3 360 688,83	Аналитический метод	0,10	—
390	2 009 937,92	3 360 695,33	Аналитический метод	0,10	—
391	2 009 986,77	3 360 731,57	Аналитический метод	0,10	—
392	2 010 016,89	3 360 741,27	Аналитический метод	0,10	—
393	2 010 033,92	3 360 752,19	Аналитический метод	0,10	—
394	2 010 055,11	3 360 773,38	Аналитический метод	0,10	—
395	2 010 064,72	3 360 789,46	Аналитический метод	0,10	—
396	2 010 145,70	3 360 849,55	Аналитический метод	0,10	—
397	2 010 212,24	3 360 879,93	Аналитический метод	0,10	—
398	2 010 227,14	3 360 880,06	Аналитический метод	0,10	—
399	2 010 239,68	3 360 882,12	Аналитический метод	0,10	—
400	2 010 255,78	3 360 887,28	Аналитический метод	0,10	—
401	2 010 271,46	3 360 894,95	Аналитический метод	0,10	—
402	2 010 282,01	3 360 901,89	Аналитический метод	0,10	—
403	2 010 292,72	3 360 911,18	Аналитический метод	0,10	—
404	2 010 300,31	3 360 920,13	Аналитический метод	0,10	—
405	2 010 353,65	3 360 944,49	Аналитический метод	0,10	—
406	2 010 475,46	3 360 932,97	Аналитический метод	0,10	—
407	2 010 504,74	3 360 920,37	Аналитический метод	0,10	—
408	2 010 522,44	3 360 917,52	Аналитический метод	0,10	—
409	2 010 533,97	3 360 916,97	Аналитический метод	0,10	—
410	2 010 546,33	3 360 917,74	Аналитический метод	0,10	—
411	2 010 570,70	3 360 924,00	Аналитический метод	0,10	—
412	2 010 672,75	3 360 914,59	Аналитический метод	0,10	—
413	2 010 679,12	3 360 910,10	Аналитический метод	0,10	—
414	2 010 689,39	3 360 905,33	Аналитический метод	0,10	—
415	2 010 706,92	3 360 900,12	Аналитический метод	0,10	—
416	2 010 723,12	3 360 898,10	Аналитический метод	0,10	—
417	2 010 731,34	3 360 897,76	Аналитический метод	0,10	—
418	2 010 747,90	3 360 899,13	Аналитический метод	0,10	—
419	2 010 763,20	3 360 902,92	Аналитический метод	0,10	—
420	2 010 768,99	3 360 905,20	Аналитический метод	0,10	—
421	2 010 868,78	3 360 895,72	Аналитический метод	0,10	—
422	2 010 873,24	3 360 892,87	Аналитический метод	0,10	—
423	2 010 884,62	3 360 887,23	Аналитический метод	0,10	—
424	2 010 899,38	3 360 882,33	Аналитический метод	0,10	—
425	2 010 916,91	3 360 879,57	Аналитический метод	0,10	—
426	2 010 928,23	3 360 879,03	Аналитический метод	0,10	—
427	2 010 937,12	3 360 879,43	Аналитический метод	0,10	—
428	2 010 963,98	3 360 886,66	Аналитический метод	0,10	—
429	2 011 066,42	3 360 876,86	Аналитический метод	0,10	—
430	2 011 070,64	3 360 874,11	Аналитический метод	0,10	—
431	2 011 085,77	3 360 866,99	Аналитический метод	0,10	—
432	2 011 103,30	3 360 862,18	Аналитический метод	0,10	—

Сведения о местоположении границ объекта					
1	2	3	4	5	6
433	2 011 125,59	3 360 860,19	Аналитический метод	0,10	—
434	2 011 134,69	3 360 860,59	Аналитический метод	0,10	—
435	2 011 152,34	3 360 863,73	Аналитический метод	0,10	—
436	2 011 162,59	3 360 867,76	Аналитический метод	0,10	—
437	2 011 263,41	3 360 858,21	Аналитический метод	0,10	—
438	2 011 269,55	3 360 854,45	Аналитический метод	0,10	—
439	2 011 290,78	3 360 845,77	Аналитический метод	0,10	—
440	2 011 305,59	3 360 842,77	Аналитический метод	0,10	—
441	2 011 327,51	3 360 841,69	Аналитический метод	0,10	—
442	2 011 350,44	3 360 845,44	Аналитический метод	0,10	—
443	2 011 360,10	3 360 849,01	Аналитический метод	0,10	—
444	2 011 411,27	3 360 844,19	Аналитический метод	0,10	—
445	2 011 420,19	3 360 839,26	Аналитический метод	0,10	—
446	2 011 428,34	3 360 835,33	Аналитический метод	0,10	—
447	2 011 440,45	3 360 830,55	Аналитический метод	0,10	—
448	2 011 520,56	3 360 751,95	Аналитический метод	0,10	—
449	2 011 528,91	3 360 733,28	Аналитический метод	0,10	—
450	2 011 537,02	3 360 721,32	Аналитический метод	0,10	—
451	2 011 545,12	3 360 712,21	Аналитический метод	0,10	—
452	2 011 559,26	3 360 699,80	Аналитический метод	0,10	—
453	2 011 569,34	3 360 693,14	Аналитический метод	0,10	—
454	2 011 582,20	3 360 686,89	Аналитический метод	0,10	—
455	2 011 589,43	3 360 684,33	Аналитический метод	0,10	—
456	2 011 662,32	3 360 612,82	Аналитический метод	0,10	—
457	2 011 664,97	3 360 605,02	Аналитический метод	0,10	—
458	2 011 670,28	3 360 594,41	Аналитический метод	0,10	—
459	2 011 679,66	3 360 580,85	Аналитический метод	0,10	—
460	2 011 688,89	3 360 570,87	Аналитический метод	0,10	—
461	2 011 701,96	3 360 559,73	Аналитический метод	0,10	—
462	2 011 708,70	3 360 555,30	Аналитический метод	0,10	—
463	2 011 718,47	3 360 550,13	Аналитический метод	0,10	—
464	2 011 730,91	3 360 545,47	Аналитический метод	0,10	—
465	2 011 803,70	3 360 474,03	Аналитический метод	0,10	—
466	2 011 811,86	3 360 455,96	Аналитический метод	0,10	—
467	2 011 825,51	3 360 437,57	Аналитический метод	0,10	—
468	2 011 852,50	3 360 415,69	Аналитический метод	0,10	—
469	2 011 870,39	3 360 408,55	Аналитический метод	0,10	—
470	2 011 906,41	3 360 373,25	Аналитический метод	0,10	—
471	2 011 910,72	3 360 359,75	Аналитический метод	0,10	—
472	2 011 918,03	3 360 348,75	Аналитический метод	0,10	—
473	2 011 926,93	3 360 338,47	Аналитический метод	0,10	—
474	2 011 933,01	3 360 332,48	Аналитический метод	0,10	—
475	2 011 948,86	3 360 320,69	Аналитический метод	0,10	—
476	2 011 969,44	3 360 311,30	Аналитический метод	0,10	—
477	2 012 001,24	3 360 279,99	Аналитический метод	0,10	—
478	2 012 006,45	3 360 266,80	Аналитический метод	0,10	—
479	2 012 016,55	3 360 251,06	Аналитический метод	0,10	—
480	2 012 021,30	3 360 245,76	Аналитический метод	0,10	—
481	2 012 019,62	3 360 233,79	Аналитический метод	0,10	—
482	2 012 019,35	3 360 226,39	Аналитический метод	0,10	—
483	2 012 019,89	3 360 181,20	Аналитический метод	0,10	—
484	2 012 016,11	3 360 172,45	Аналитический метод	0,10	—
485	2 012 011,98	3 360 158,16	Аналитический метод	0,10	—
486	2 012 010,06	3 360 145,10	Аналитический метод	0,10	—
487	2 012 009,50	3 360 130,58	Аналитический метод	0,10	—

Раздел 2

Сведения о местоположении границ объекта					
1	2	3	4	5	6
488	2 012 010,38	3 360 117,06	Аналитический метод	0,10	—
489	2 012 013,62	3 360 101,55	Аналитический метод	0,10	—
490	2 012 018,12	3 360 089,04	Аналитический метод	0,10	—
491	2 012 020,97	3 360 083,37	Аналитический метод	0,10	—
492	2 012 021,00	3 360 079,41	Аналитический метод	0,10	—
493	2 012 015,39	3 360 066,05	Аналитический метод	0,10	—
494	2 012 011,81	3 360 050,87	Аналитический метод	0,10	—
495	2 012 010,51	3 360 034,68	Аналитический метод	0,10	—
496	2 012 011,41	3 360 015,40	Аналитический метод	0,10	—
497	2 012 013,72	3 360 003,33	Аналитический метод	0,10	—
498	2 012 022,18	3 359 981,18	Аналитический метод	0,10	—
499	2 012 022,81	3 359 933,79	Аналитический метод	0,10	—
500	2 012 024,43	3 359 917,48	Аналитический метод	0,10	—
501	2 012 026,68	3 359 907,76	Аналитический метод	0,10	—
502	2 012 032,40	3 359 892,39	Аналитический метод	0,10	—
503	2 012 036,66	3 359 884,20	Аналитический метод	0,10	—
504	2 012 045,03	3 359 871,88	Аналитический метод	0,10	—
505	2 012 054,12	3 359 861,79	Аналитический метод	0,10	—
506	2 012 092,85	3 359 823,94	Аналитический метод	0,10	—
507	2 012 093,26	3 359 783,83	Аналитический метод	0,10	—
508	2 012 094,07	3 359 772,22	Аналитический метод	0,10	—
509	2 012 096,46	3 359 759,49	Аналитический метод	0,10	—
510	2 012 100,43	3 359 747,17	Аналитический метод	0,10	—
511	2 012 107,13	3 359 733,25	Аналитический метод	0,10	—
512	2 012 114,06	3 359 722,81	Аналитический метод	0,10	—
513	2 012 123,76	3 359 711,66	Аналитический метод	0,10	—
514	2 012 136,60	3 359 700,82	Аналитический метод	0,10	—
515	2 012 144,78	3 359 695,55	Аналитический метод	0,10	—
516	2 012 159,10	3 359 688,64	Аналитический метод	0,10	—
517	2 012 181,53	3 359 682,73	Аналитический метод	0,10	—
518	2 012 196,84	3 359 681,58	Аналитический метод	0,10	—
1	2 012 280,47	3 359 682,60	Аналитический метод	0,10	—
3. Сведения о характерных точках части (частей) границы объекта					
1	2	3	4	5	6
—	—	—	—	—	—

Раздел 3

Сведения о местоположении измененных (уточненных) границ объекта							
1. Система координат		МСК-89, зона 3					
2. Сведения о характерных точках границ объекта							
Обозначение характерных точек границы	Существующие координаты, м		Измененные (уточненные) координаты, м		Метод определения координат характерной точки	Средняя квадратическа я погрешность положения характерной точки (Mt), м	Описание обозначения точки на местности (при наличии)
	X	Y	X	Y			
1	2	3	4	5	6	7	8
—	—	—	—	—	—	—	—
3. Сведения о характерных точках части (частей) границы объекта							
1	2	3	4	5	6	7	8
—	—	—	—	—	—	—	—

Схема расположения границ публичного сервитута

Основной лист



Публичный сервитут в отношении земель и земельных участков в целях эксплуатации существующего линейного объекта «Сети технологические внеплощадочные от ГП-2 до склада ГСМ Бованенковского НГКМ» с кадастровым номером 89:03:020703:4245 и его неотъемлемых технологических частей: объектов недвижимости с кадастровыми номерами 89:03:020703:5344, 89:03:020703:5323, 89:03:020703:5318

Местоположение объекта: Ямало-Ненецкий автономный округ, Ямальский район

Площадь публичного сервитута: 1 628 690 кв. м.

Объекты, входящие в состав публичного сервитута:

Кадастровый номер	Наименование объекта
89:03:020703:4245	Сети технологические внеплощадочные от ГП-2 до склада ГСМ Бованенковского НГКМ
89:03:020703:5344	Сети электроснабжения 0,4кВ кранового узла №6 внутрипромысловых трубопроводов от склада ГСМ на станции Карская Бованенковского НГКМ
89:03:020703:5323	Площадка комплектной трансформаторной подстанции кранового узла №6 внутрипромысловых трубопроводов от склада ГСМ на станции Карская Бованенковского НГКМ
89:03:020703:5318	Площадка кранового узла №6 внутрипромысловых трубопроводов от склада ГСМ на станции Карская Бованенковского НГКМ

Масштаб 1: 50000

Используемые условные знаки и обозначения:



— область выносного листа,

23

— номер выносного листа.

Остальные используемые условные знаки и обозначения приведены на отдельной странице в конце раздела.

Схема расположения границ публичного сервитута


Выносной лист № 1



Масштаб 1: 3000

Схема расположения границ публичного сервитута

Выносной лист № 2

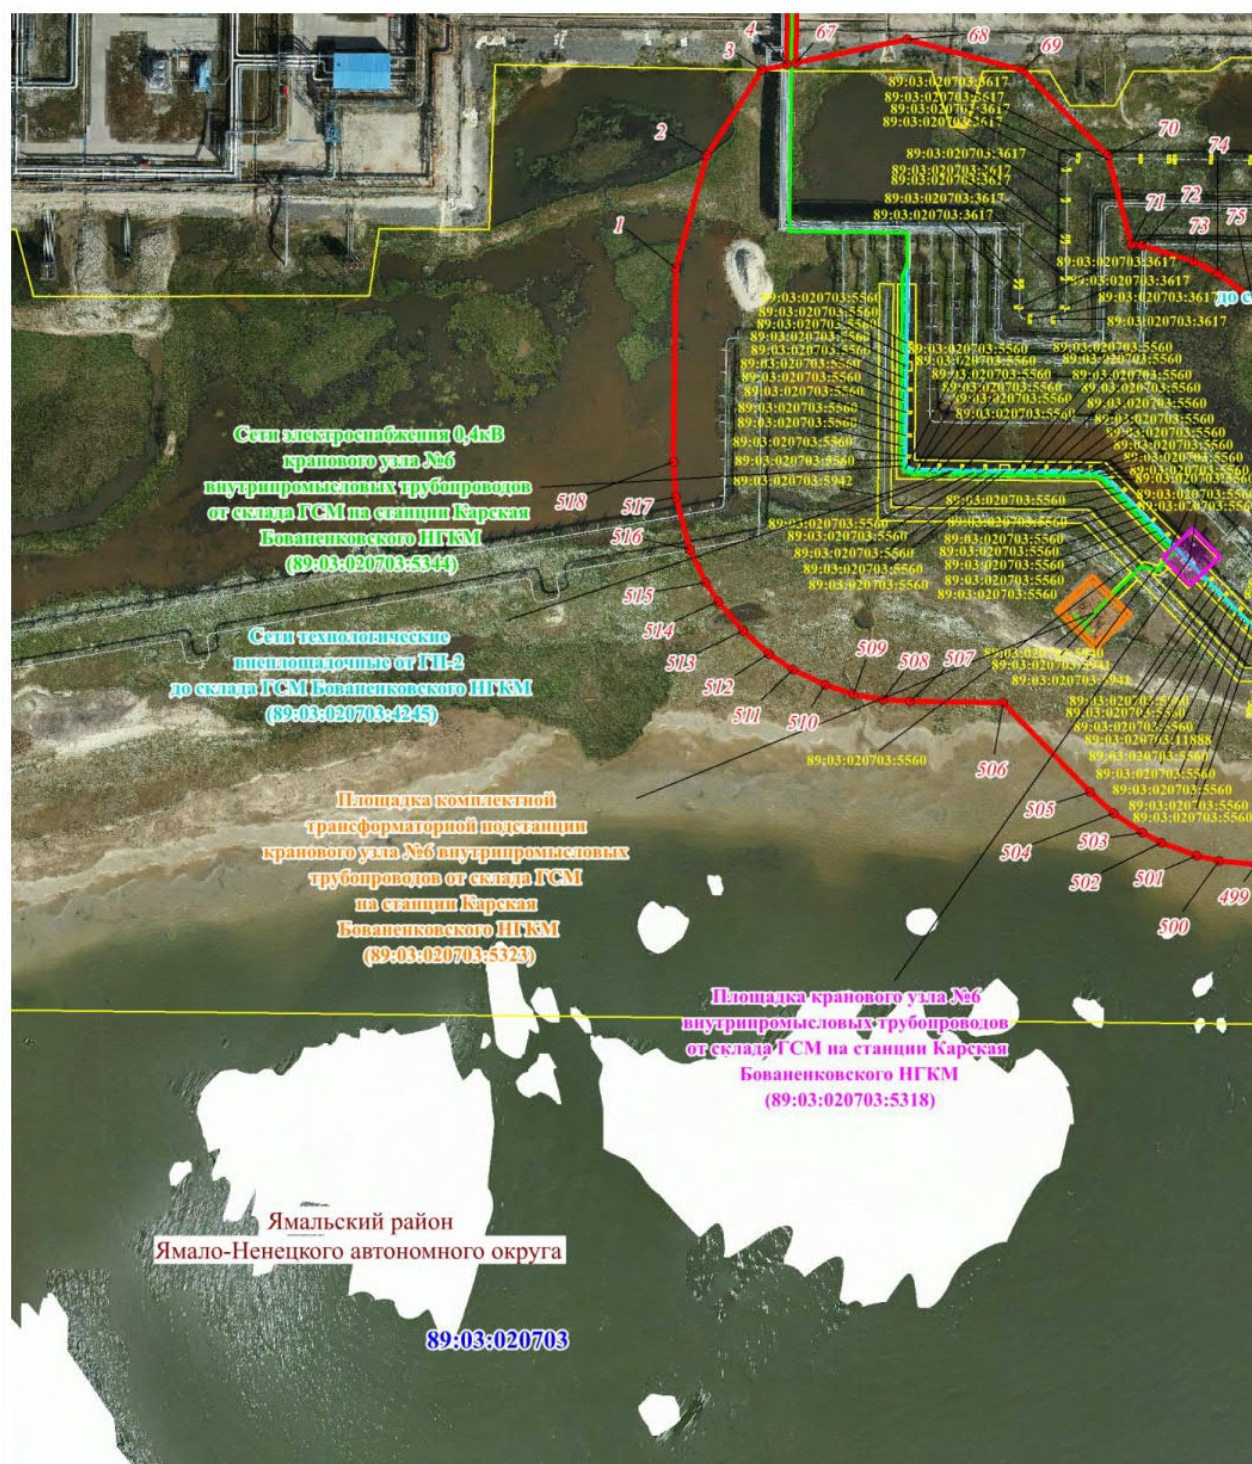


Масштаб 1: 3000

Схема расположения границ публичного сервитута

Схема расположения границ публичного сервитута


Выносной лист № 4

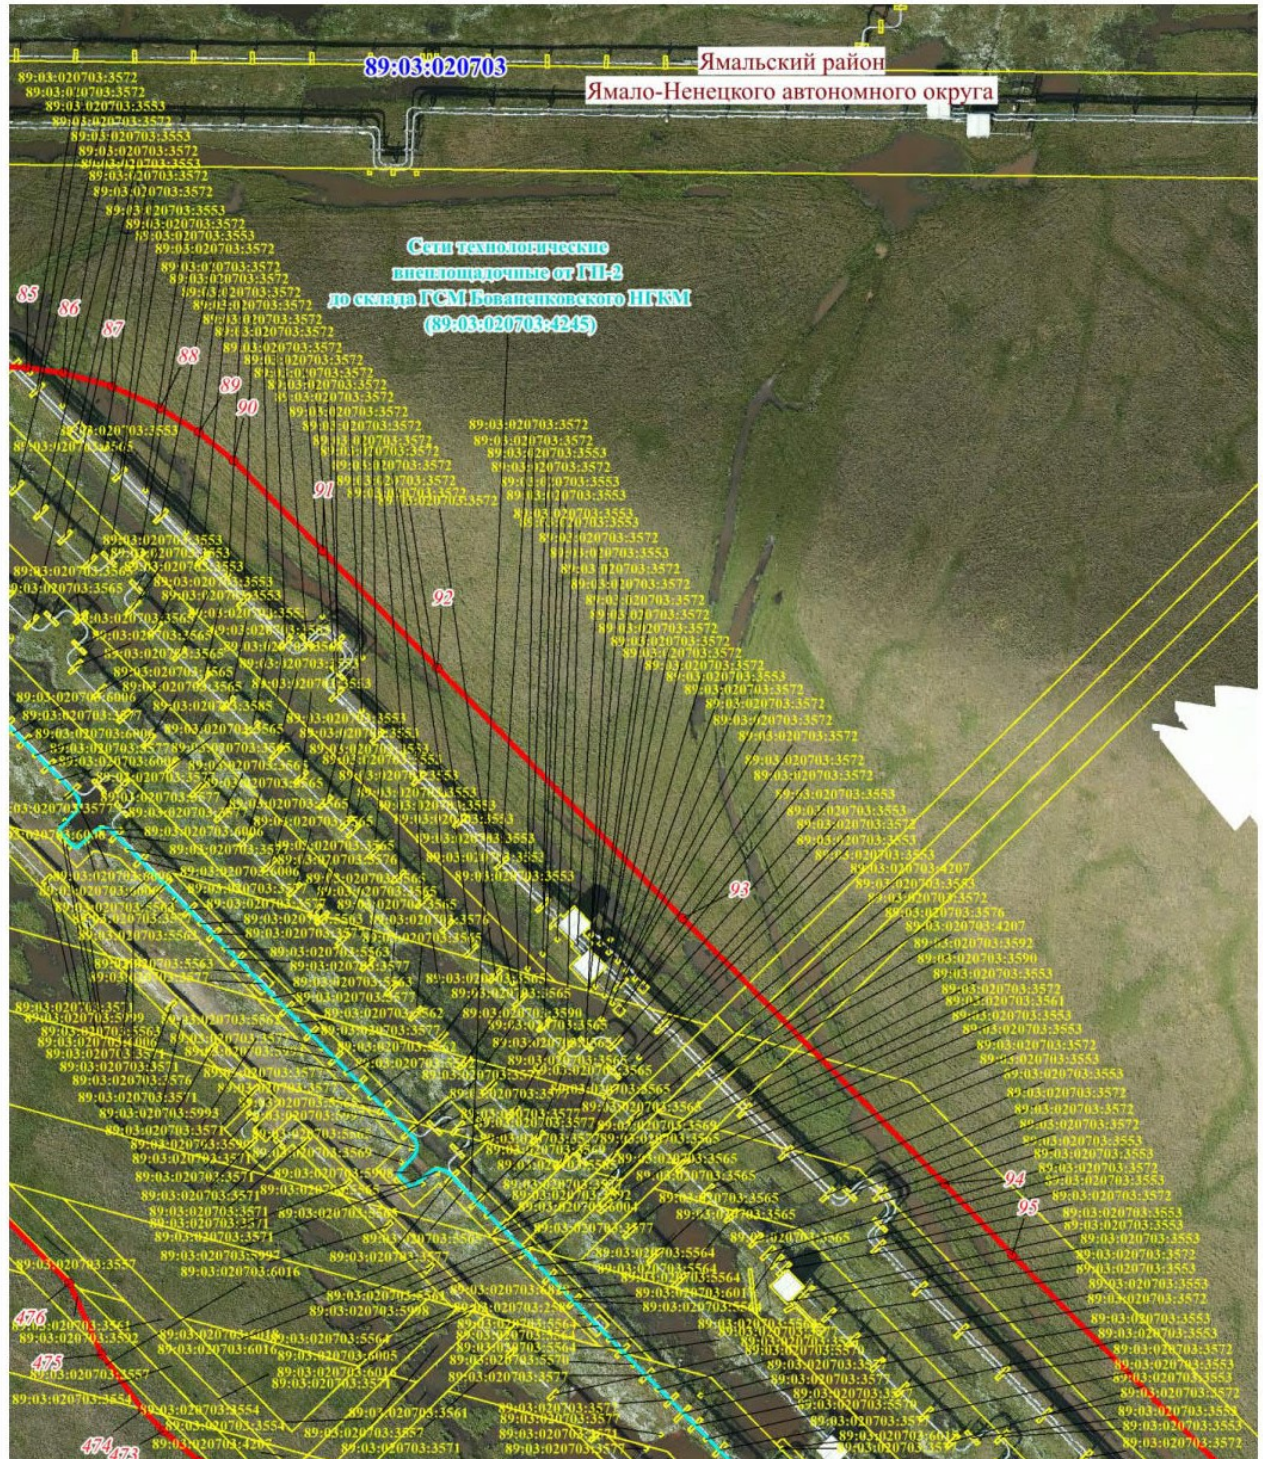

Масштаб 1: 2000

Схема расположения границ публичного сервитута

Выносной лист № 5

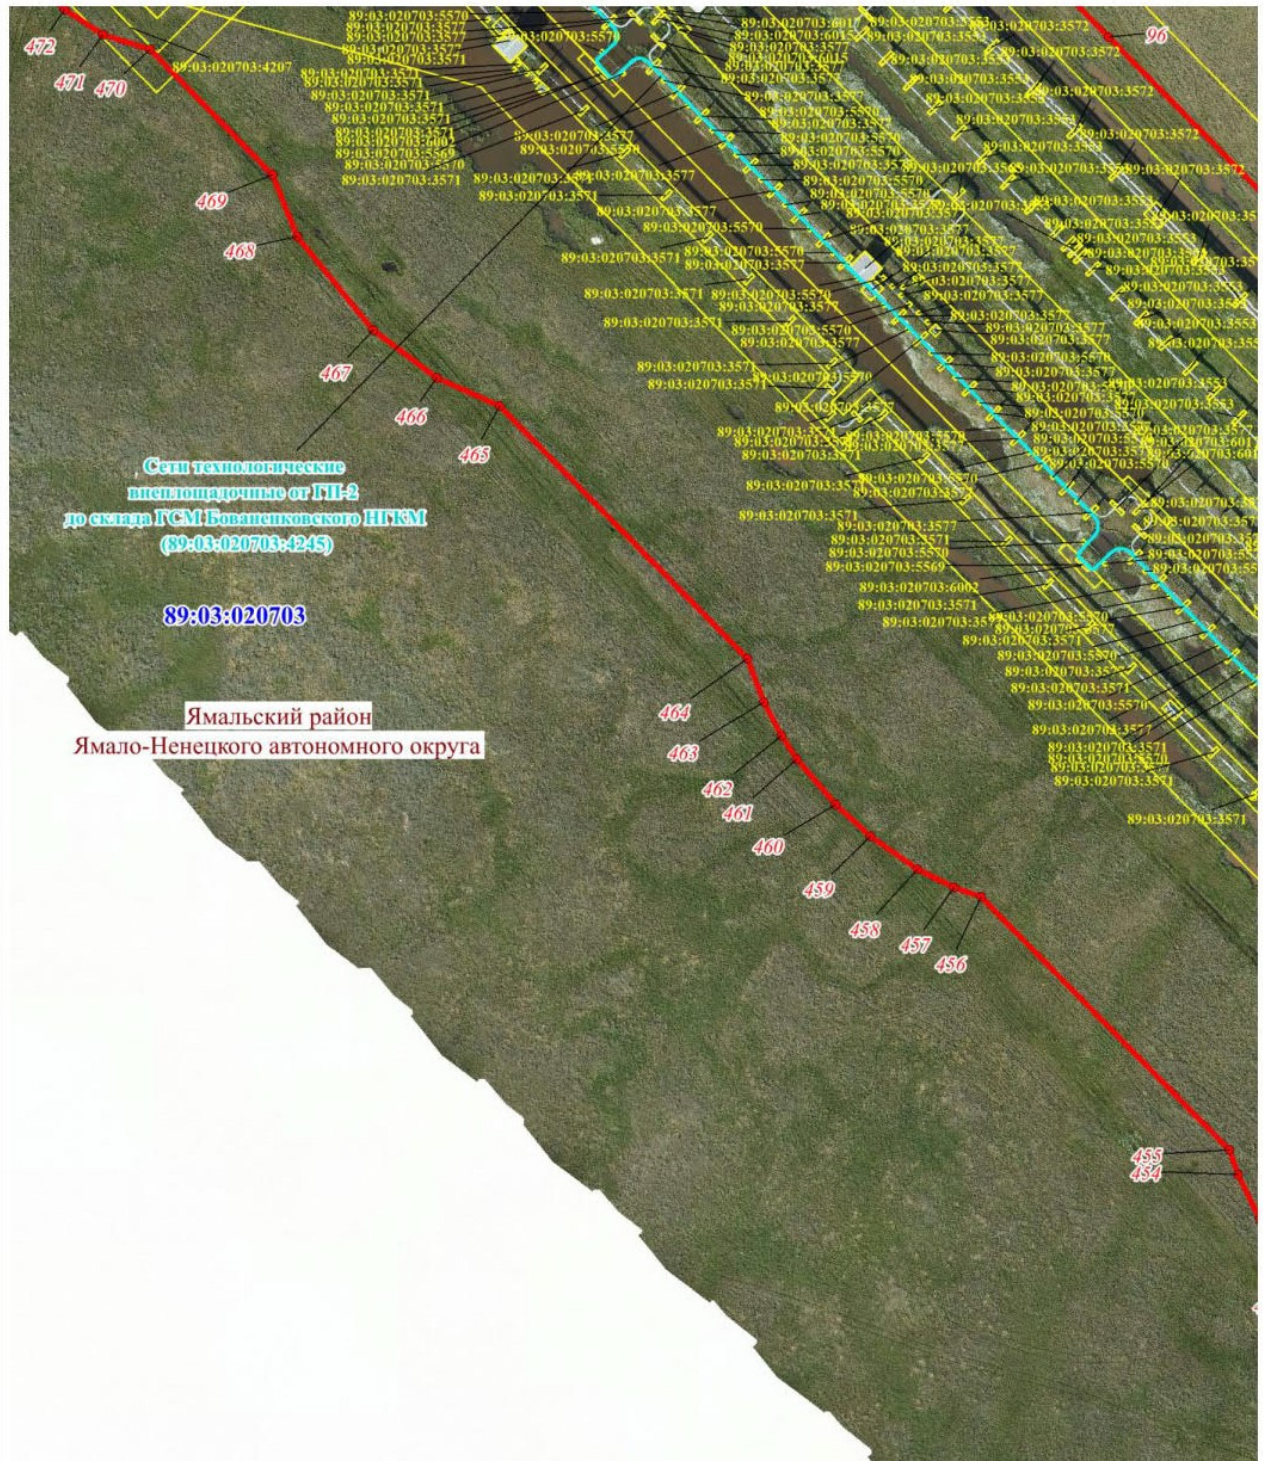

Масштаб 1: 2000

Масштаб 1: 2000

[illegible]

Масштаб 1: 2000

Схема расположения границ публичного сервитута

Выносной лист № 9


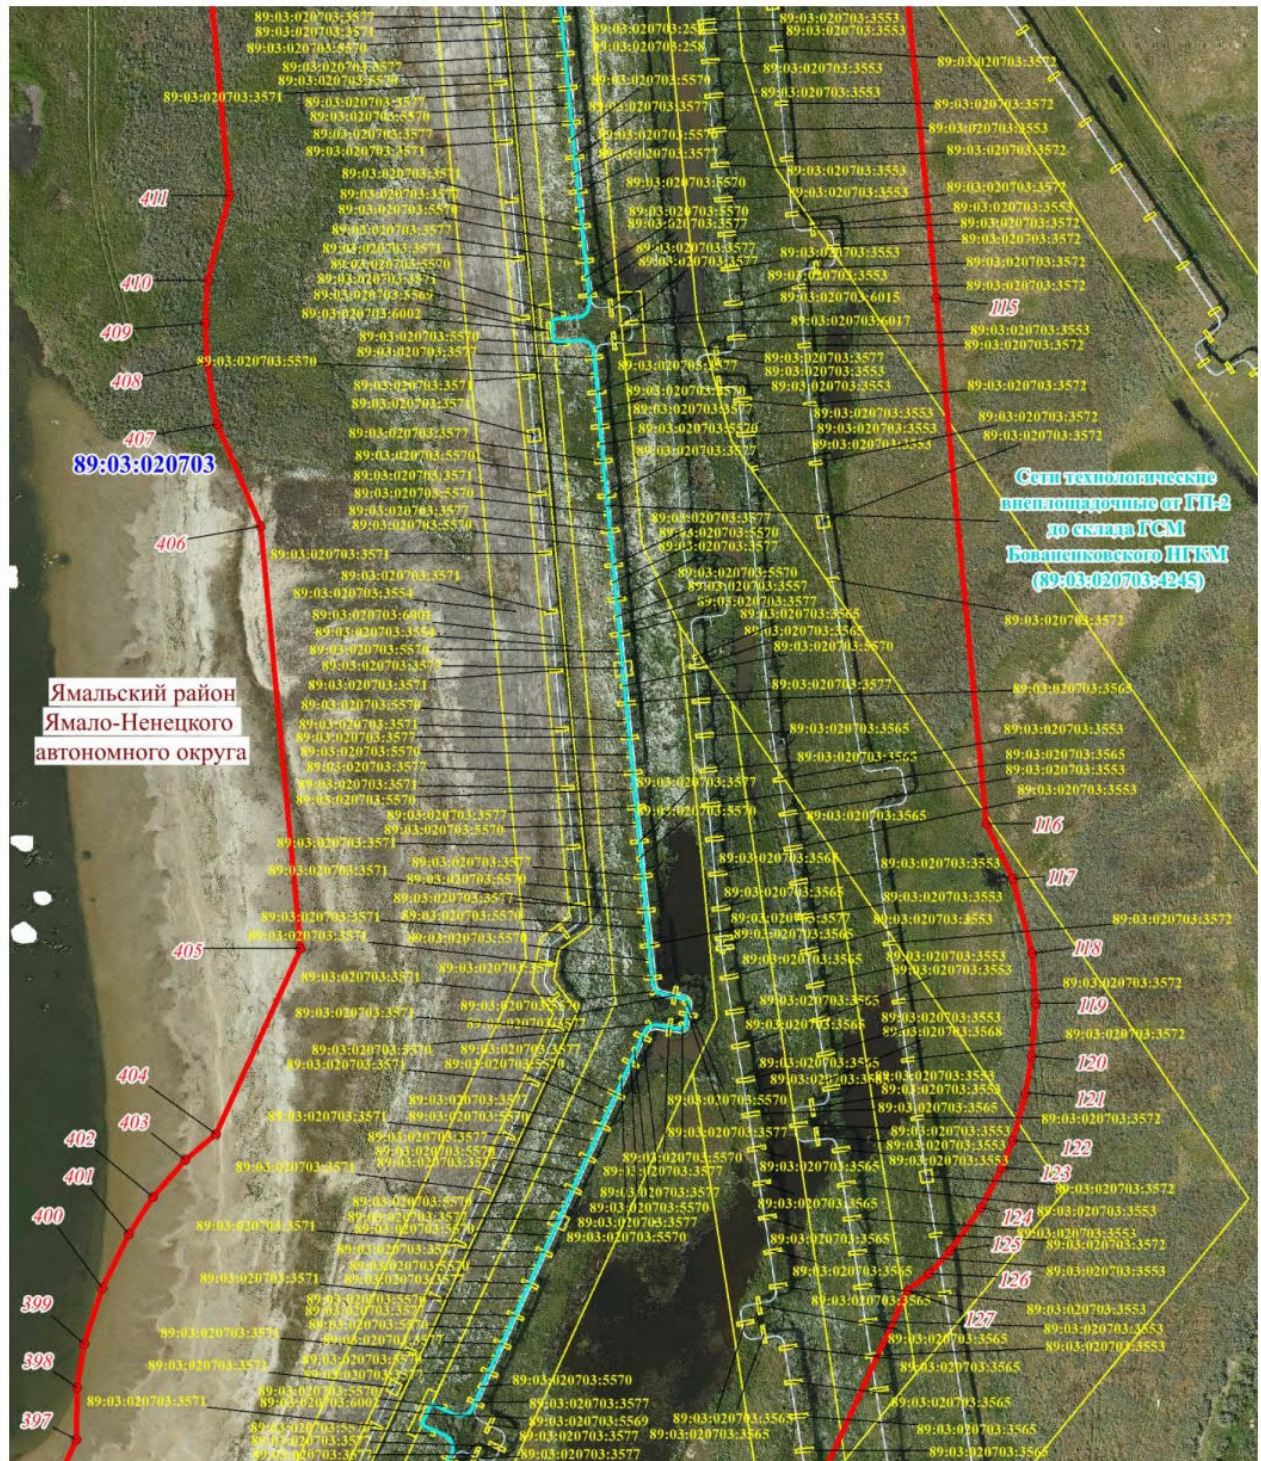


Схема расположения границ публичного сервитута

Выносной лист № 10

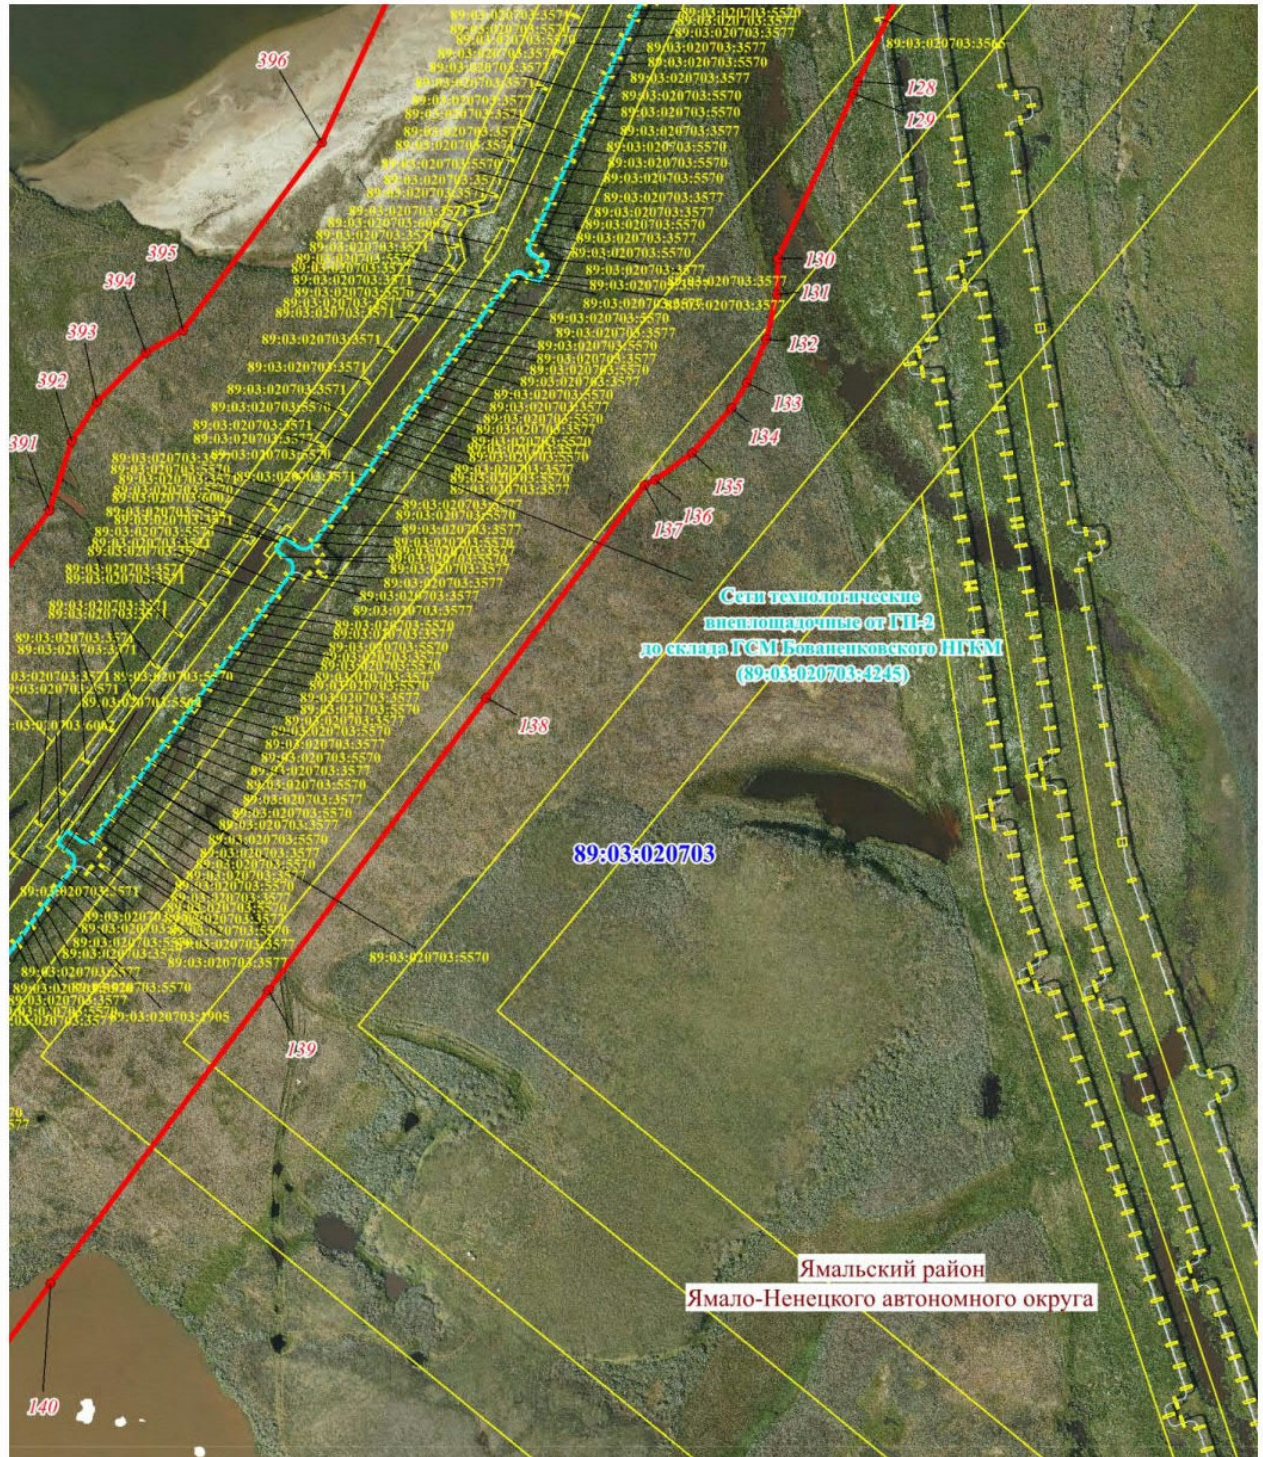


Масштаб 1: 3000

Масштаб 1: 3000

Схема расположения границ публичного сервитута

Выносной лист № 12

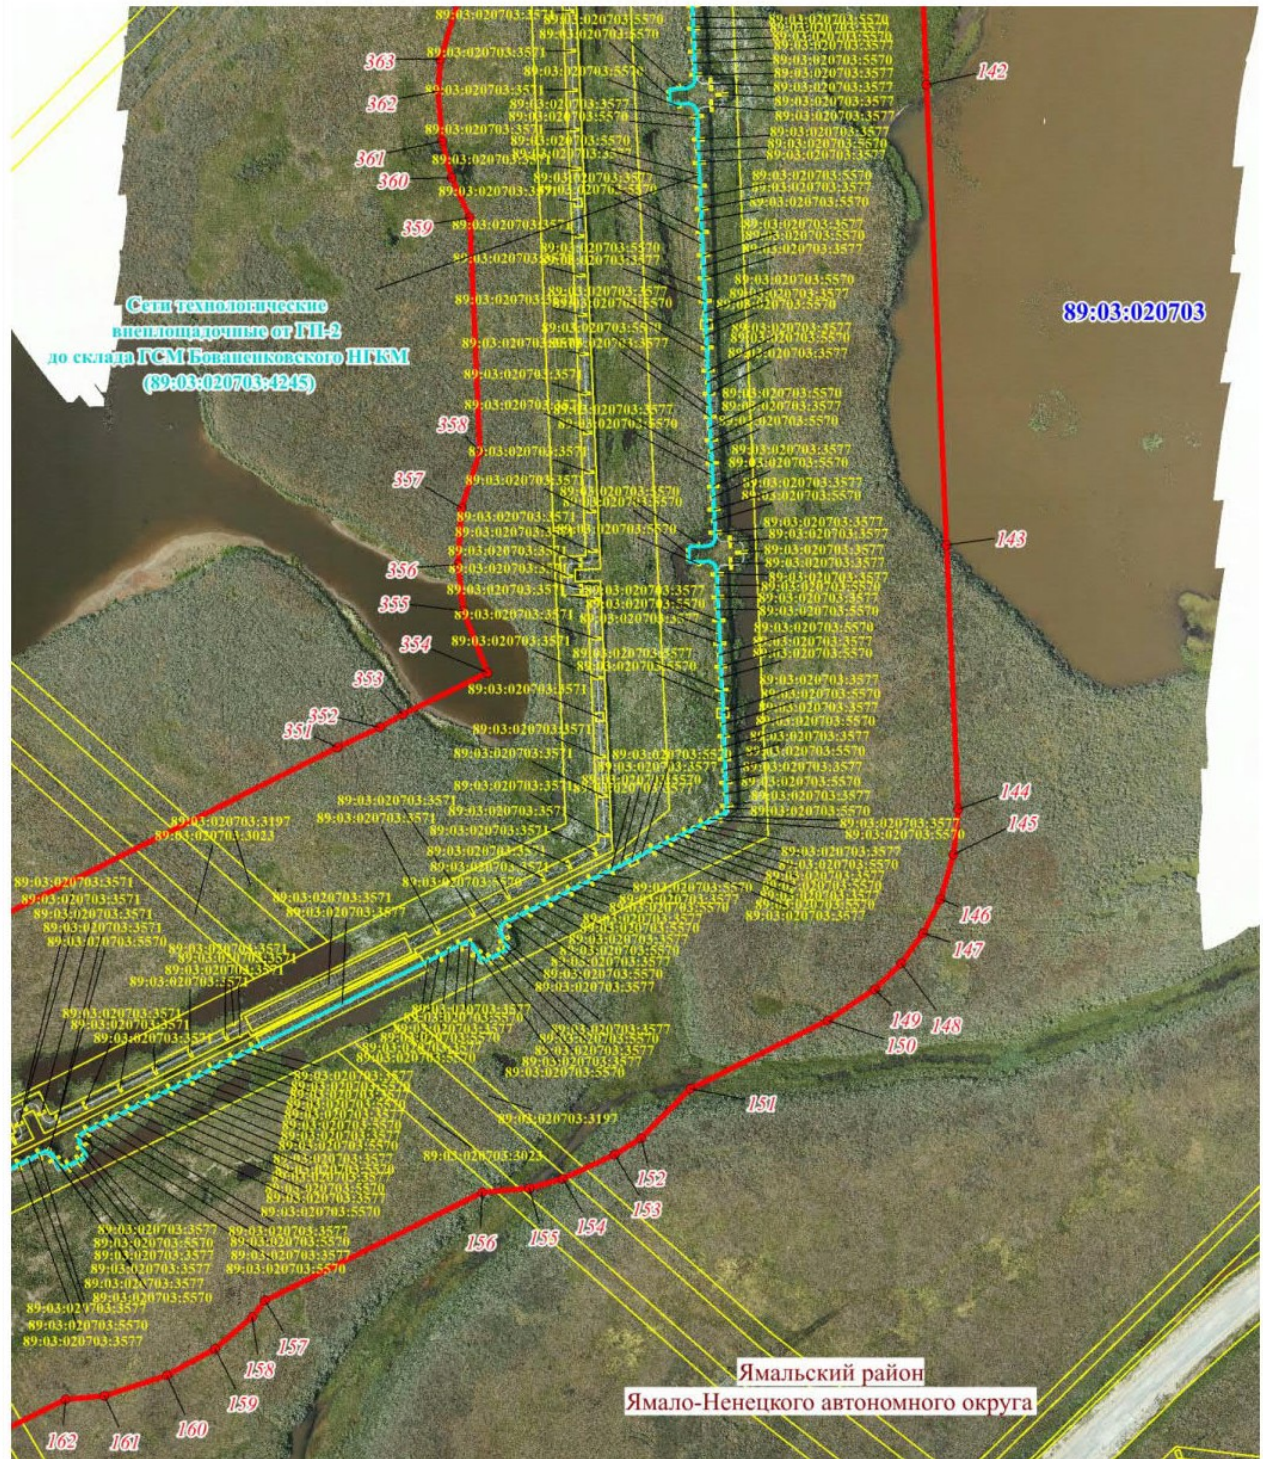

Масштаб 1: 3000

Схема расположения границ публичного сервитута

Выносной лист № 13




Масштаб 1: 3000

Масштаб 1: 3000

Масштаб 1: 3000

Схема расположения границ публичного сервитута

Выносной лист № 16

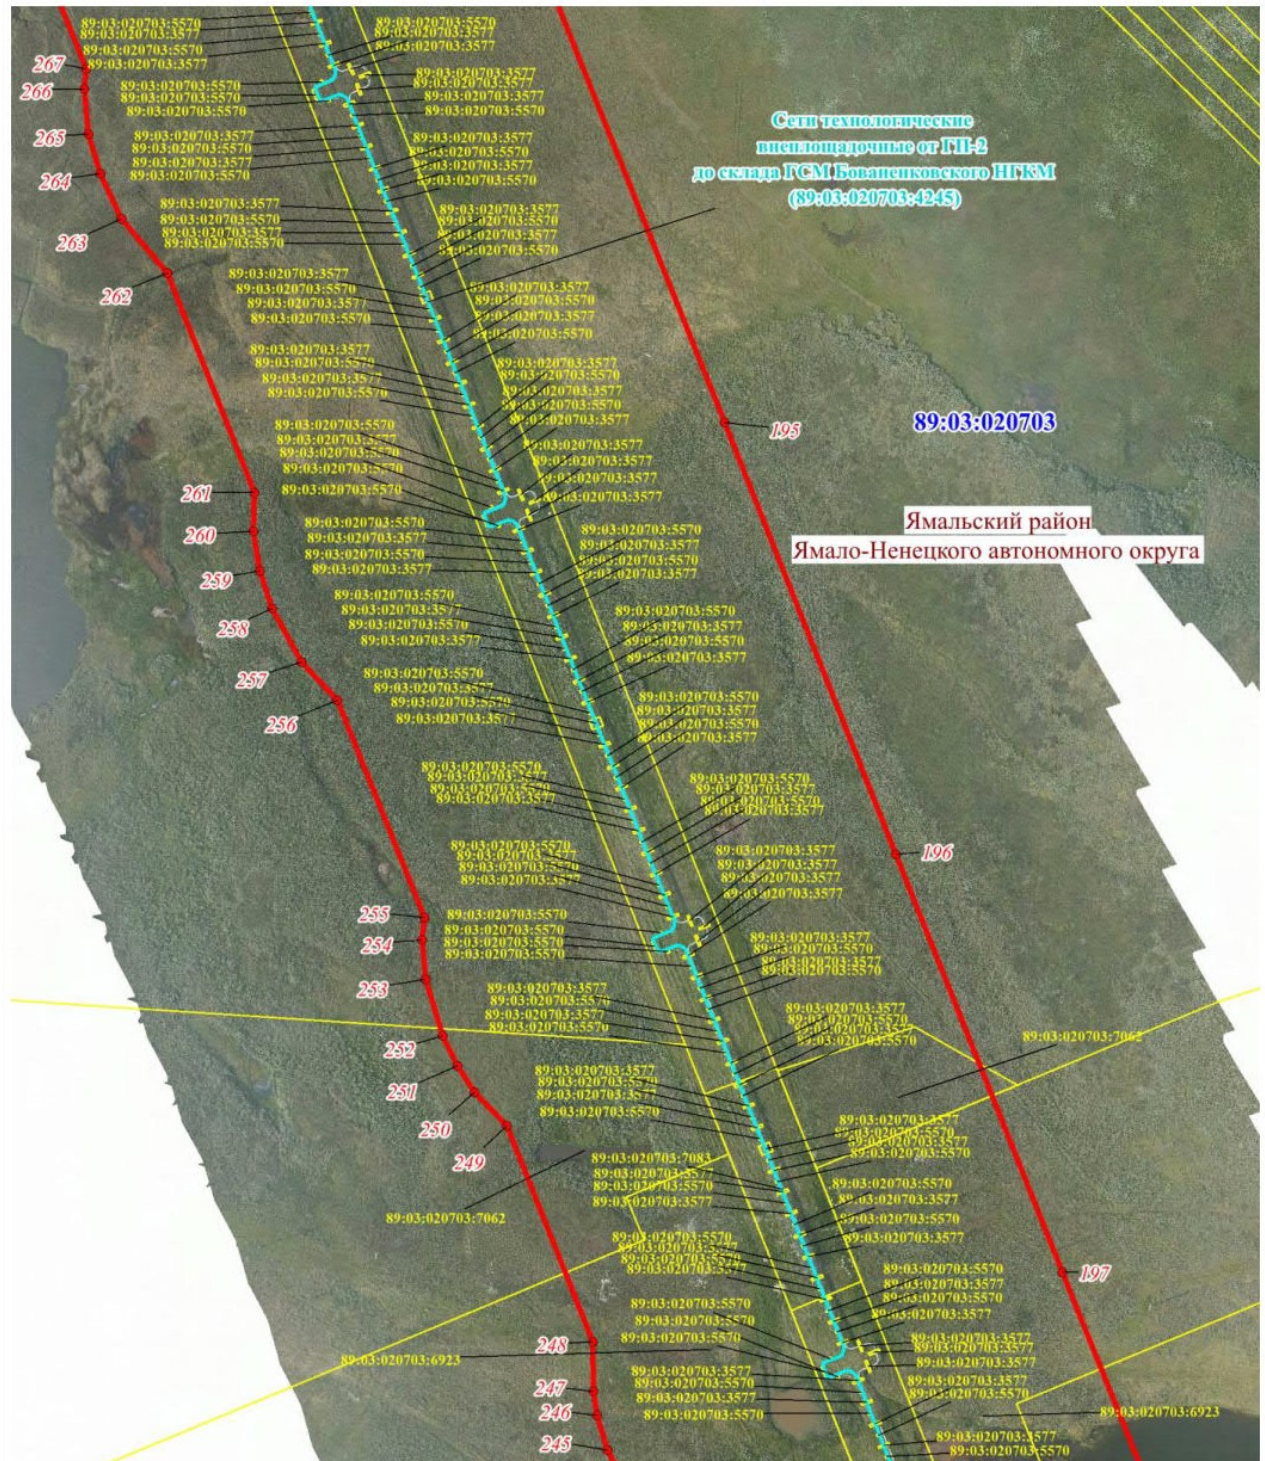

Масштаб 1: 3000

Масштаб 1: 3000

Схема расположения границ публичного сервитута

Выносной лист № 18



Схема расположения границ публичного сервитута

Используемые условные знаки и обозначения:

	– граница проектируемого публичного сервитута,
	– граница и номер кадастрового квартала,
	– граница муниципального образования,
	– граница и номер земельного участка, учтенного в ЕГРН,
	– характерная точка объекта,
	– Сети электроснабжения 0,4кВ кранового узла №6 внутрипромысловых трубопроводов от склада ГСМ на станции Карская Бованенковского НГКМ
	– Линия Сети технологические внеплощадочные от ГП-2 до склада ГСМ Бованенковского НГКМ,
	– Площадка кранового узла №6 внутрипромысловых трубопроводов от склада ГСМ на станции Карская Бованенковского НГКМ,
	– Площадка комплектной трансформаторной подстанции кранового узла №6 внутрипромысловых трубопроводов от склада ГСМ на станции Карская Бованенковского НГКМ.