

**МУНИЦИПАЛЬНЫЙ ОКРУГ ЯМАЛЬСКИЙ РАЙОН
ЯМАЛО-НЕНЕЦКОГО АВТОНОМНОГО ОКРУГА
АДМИНИСТРАЦИЯ ЯМАЛЬСКОГО РАЙОНА
ПОСТАНОВЛЕНИЕ**

09 июня 2026 г.

№ 452

с. Яр-Сале

Об установлении публичного сервитута

Рассмотрев ходатайство общества с ограниченной ответственностью «Газпром добыча Надым», представляющего интересы публичного акционерного общества «Газпром», от 12 мая 2026 года № 03/0911-3790, об установлении публичного сервитута, в соответствии со статьей 3.6 Федерального закона от 25 октября 2001 года № 137-ФЗ «О введении в действие Земельного кодекса Российской Федерации», руководствуясь частью 1 статьи 15, частью 4 статьи 44 Устава муниципального округа Ямальский район Ямало-Ненецкого автономного округа, распоряжением Главы Ямальского района от 19 мая 2026 года № 1090-о «О возложении исполнения обязанностей», Администрация Ямальского района **п о с т а н о в л я е т**:

1. Установить публичный сервитут площадью 15,8157 га, в интересах публичного акционерного общества «Газпром» (ОГРН 1027700070518), сроком на 49 (сорок девять) лет в целях эксплуатации существующего линейного объекта с кадастровым номером 89:03:020703:4368 «Сети технологические УКПГ ГП-2 Бованенковского НГКМ», в границах определенных в пределах, не превышающих размеров соответствующей охранной зоны, согласно требованиям к границам установления охранных зон объектов магистральных газопроводов в соответствии с пунктом 3 Правил охраны магистральных газопроводов, утвержденных постановлением Правительства Российской Федерации от 08 сентября 2017 года № 1083 «Об утверждении Правил охраны магистральных газопроводов и о внесении изменений в положение о предоставлении в федеральный орган исполнительной власти (его территориальные органы), уполномоченный Правительством Российской Федерации на осуществление государственного кадастрового учета, государственной регистрации прав, ведение единого государственного реестра недвижимости и предоставление сведений, содержащихся в едином государственном реестре недвижимости, федеральными органами исполнительной власти, органами государственной власти субъектов Российской Федерации и органами местного самоуправления дополнительных сведений, воспроизводимых на публичных кадастровых картах», согласно приложению 1 к настоящему постановлению.

2. Утвердить границы действия публичного сервитута в соответствии со схемой границ действия сервитута на кадастровом плане территории согласно приложению 2 к настоящему постановлению.

3. Публичному акционерному обществу «Газпром» после завершения эксплуатации объекта, для размещения которого установлен публичный сервитут, привести части земельных участков в состояние, пригодное для их

дальнейшего использования, в соответствии с целевым назначением и видом разрешенного использования в сроки, предусмотренные пунктом 8 статьи 39.50 Земельного кодекса Российской Федерации.

4. Департаменту имущественных отношений Администрации Ямальского района направить копию настоящего постановления в федеральный орган исполнительной власти, уполномоченный на осуществление государственного кадастрового учета, государственной регистрации прав, ведение Единого государственного реестра недвижимости и предоставление сведений, содержащихся в Едином государственном реестре недвижимости, в целях внесения сведений о границах публичного сервитута в Единый государственный реестр недвижимости.

5. Отделу документационного обеспечения Управления кадров и делопроизводства Администрации Ямальского района обеспечить опубликование настоящего постановления в сетевом издании «ЯТВ» (YAMALTV.ru) и размещение на официальном сайте муниципального округа Ямальский район Ямало-Ненецкого автономного округа в информационно - телекоммуникационной сети «Интернет» (<https://yam.yanao.ru>).

6. Контроль за исполнением настоящего постановления возложить на первого заместителя Главы Администрации Ямальского района.

Заместитель Главы Администрации
Ямальского района

М.И. Карелин

Приложение 1
к постановлению Администрации
Ямальского района
от 09 июня 2026 года № 452

Перечень земельных участков

№	кадастровый номер земельного участка	арендатор
1	89:03:020703:3617	—
2	89:03:020703:5942	ПАО «Газпром»
3	89:03:020703:11826	ПАО «Газпром»
4	89:03:020703:11886	ПАО «Газпром»
5	89:03:020703:11888	ПАО «Газпром»

Приложение 2
к постановлению Администрации
Ямальского района
от 09 июня 2026 года № 452

ГРАФИЧЕСКОЕ ОПИСАНИЕ

**местоположения границ населенных пунктов, территориальных
зон, особо охраняемых природных территорий, зон с особыми
условиями использования территории**

***Публичный сервитут в отношении земель и земельных участков в целях эксплуатации
существующего линейного объекта «Сети технологические УКПГ ГП-2 Бованенковского
НГКМ»***

(наименование объекта, местоположение границ которого описано (далее - объект))

Раздел 1

Сведения об объекте		
№ п/п	Характеристики объекта	Описание характеристик
1	2	3
1	Местоположение объекта	Ямало-Ненецкий автономный округ, Ямальский район.
2	Площадь объекта ± величина погрешности определения площади ($P \pm \Delta P$)	158 157 ± 139 м²
3	Иные характеристики объекта	Вид объекта реестра границ: Граница публичного сервитута Вид или наименование публичного сервитута по документу: Публичный сервитут в отношении земель и земельных участков в целях эксплуатации существующего линейного объекта «Сети технологические УКПГ ГП-2 Бованенковского НГКМ» Содержание ограничений использования объектов недвижимости в пределах зоны или территории: Публичный сервитут в отношении земель и земельных участков в целях эксплуатации существующего линейного объекта «Сети технологические УКПГ ГП-2 Бованенковского НГКМ», устанавливается сроком на 49 лет в пользу ПАО "Газпром" (ИНН 7736050003, ОГРН 1027700070518, Юридический адрес: 197229, г. Санкт-Петербург, Лахтинский проспект, д.2, к.3, стр. 1. Адрес электронной почты: gazprom@gazprom.ru).

Раздел 2

Сведения о местоположении границ объекта					
1. Система координат МСК-89, зона 3					
2. Сведения о характерных точках границ объекта					
Обозначение характерных точек границ	Координаты, м		Метод определения координат характерной точки	Средняя квадратическая погрешность положения характерной точки (Mt), м	Описание обозначения точки на местности (при наличии)
	X	Y			
1	2	3	4	5	6
1	2 012 684,45	3 359 544,20	Аналитический метод	0,10	—
449	2 012 675,30	3 359 535,05		0,10	
448	2 012 663,42	3 359 531,71		0,10	
447	2 012 660,79	3 359 531,65		0,10	
446	2 012 653,28	3 359 532,80		0,10	
445	2 012 648,06	3 359 535,07		0,10	
444	2 012 639,76	3 359 542,85		0,10	
443	2 012 638,75	3 359 544,46		0,10	
442	2 012 638,20	3 359 546,45		0,10	
441	2 012 602,12	3 359 545,96		0,10	
440	2 012 600,02	3 359 546,27		0,10	
439	2 012 573,41	3 359 546,09		0,10	
438	2 012 567,92	3 359 546,69		0,10	
437	2 012 560,19	3 359 549,58		0,10	
436	2 012 556,94	3 359 551,81		0,10	
435	2 012 556,25	3 359 552,46		0,10	
434	2 012 550,00	3 359 545,38		0,10	
433	2 012 549,51	3 359 545,01		0,10	
432	2 012 546,94	3 359 543,31		0,10	
431	2 012 539,57	3 359 540,49		0,10	
430	2 012 534,03	3 359 539,83		0,10	
429	2 012 516,73	3 359 539,69		0,10	
428	2 012 516,81	3 359 530,08		0,10	
427	2 012 513,46	3 359 517,58		0,10	
426	2 012 504,31	3 359 508,43		0,10	
425	2 012 492,13	3 359 505,08		0,10	
424	2 012 427,69	3 359 504,26		0,10	
423	2 012 415,19	3 359 507,61		0,10	
422	2 012 406,04	3 359 516,76		0,10	
421	2 012 402,69	3 359 528,92		0,10	
420	2 012 402,46	3 359 546,17		0,10	
419	2 012 392,62	3 359 546,08		0,10	
418	2 012 384,17	3 359 537,63		0,10	
417	2 012 377,37	3 359 535,81		0,10	
416	2 012 377,44	3 359 531,21		0,10	
415	2 012 374,09	3 359 518,71		0,10	
414	2 012 364,94	3 359 509,56		0,10	
413	2 012 352,36	3 359 506,21		0,10	
412	2 012 342,15	3 359 506,24		0,10	
411	2 012 341,54	3 359 504,03		0,10	
410	2 012 340,70	3 359 502,47		0,10	
409	2 012 331,55	3 359 493,32		0,10	
408	2 012 330,21	3 359 492,59		0,10	
407	2 012 321,21	3 359 489,80		0,10	
406	2 012 318,19	3 359 489,58		0,10	
405	2 012 281,86	3 359 488,99		0,10	
404	2 012 269,36	3 359 492,34		0,10	

Раздел 2

Сведения о местоположении границ объекта					
1	2	3	4	5	6
403	2 012 260,21	3 359 501,49	Аналитический метод	0,10	—
402	2 012 256,86	3 359 513,99		0,10	
401	2 012 260,21	3 359 526,49		0,10	
400	2 012 269,36	3 359 535,64		0,10	
399	2 012 281,44	3 359 538,99		0,10	
398	2 012 295,08	3 359 539,21		0,10	
397	2 012 296,30	3 359 543,79		0,10	
396	2 012 297,84	3 359 546,93		0,10	
395	2 012 303,71	3 359 553,82		0,10	
394	2 012 307,42	3 359 556,43		0,10	
393	2 012 314,84	3 359 559,27		0,10	
392	2 012 320,24	3 359 559,92		0,10	
391	2 012 326,27	3 359 559,98		0,10	
390	2 012 326,14	3 359 571,49		0,10	
389	2 012 327,05	3 359 578,21		0,10	
388	2 012 329,63	3 359 584,54		0,10	
387	2 012 330,94	3 359 586,58		0,10	
386	2 012 337,84	3 359 593,38		0,10	
385	2 012 339,57	3 359 594,47		0,10	
384	2 012 345,24	3 359 596,88		0,10	
383	2 012 352,43	3 359 598,00		0,10	
382	2 012 427,98	3 359 598,65		0,10	
381	2 012 432,94	3 359 598,20		0,10	
380	2 012 440,68	3 359 595,52		0,10	
379	2 012 441,75	3 359 594,93		0,10	
378	2 012 447,99	3 359 589,65		0,10	
377	2 012 449,25	3 359 588,28		0,10	
376	2 012 451,23	3 359 585,34		0,10	
375	2 012 454,03	3 359 577,79		0,10	
374	2 012 454,32	3 359 576,41		0,10	
373	2 012 459,46	3 359 576,56		0,10	
372	2 012 463,20	3 359 577,56		0,10	
371	2 012 464,39	3 359 577,56		0,10	
370	2 012 465,26	3 359 577,33		0,10	
369	2 012 466,44	3 359 581,75		0,10	
368	2 012 465,31	3 359 582,88		0,10	
367	2 012 461,96	3 359 595,38		0,10	
366	2 012 463,27	3 359 600,26		0,10	
365	2 012 461,82	3 359 605,66		0,10	
364	2 012 462,71	3 359 608,97		0,10	
363	2 012 461,83	3 359 612,25		0,10	
362	2 012 462,35	3 359 614,21		0,10	
361	2 012 461,24	3 359 618,37		0,10	
360	2 012 462,00	3 359 621,20		0,10	
359	2 012 461,12	3 359 624,48		0,10	
358	2 012 463,46	3 359 633,23		0,10	
357	2 012 461,43	3 359 640,91		0,10	
356	2 012 461,57	3 359 641,43		0,10	
355	2 012 461,42	3 359 642,21		0,10	
354	2 012 463,35	3 359 649,41		0,10	
353	2 012 461,24	3 359 657,28		0,10	
352	2 012 461,35	3 359 657,80		0,10	
351	2 012 461,23	3 359 658,65		0,10	
350	2 012 461,59	3 359 660,01		0,10	
349	2 012 461,23	3 359 661,37		0,10	

Раздел 2

Сведения о местоположении границ объекта					
1	2	3	4	5	6
348	2 012 464,58	3 359 673,87	Аналитический метод	0,10	—
347	2 012 467,92	3 359 677,21		0,10	
346	2 012 467,13	3 359 677,00		0,10	
345	2 012 465,03	3 359 677,00		0,10	
344	2 012 452,53	3 359 680,35		0,10	
343	2 012 449,36	3 359 682,52		0,10	
342	2 012 447,26	3 359 684,40		0,10	
341	2 012 443,29	3 359 689,58		0,10	
340	2 012 441,56	3 359 694,73		0,10	
339	2 012 436,83	3 359 699,46		0,10	
338	2 012 436,40	3 359 700,24		0,10	
337	2 012 435,09	3 359 703,88		0,10	
336	2 012 392,26	3 359 703,37		0,10	
335	2 012 390,25	3 359 701,20		0,10	
334	2 012 388,43	3 359 700,04		0,10	
333	2 012 380,61	3 359 697,13		0,10	
332	2 012 375,72	3 359 696,65		0,10	
331	2 012 368,38	3 359 696,65		0,10	
330	2 012 363,28	3 359 697,18		0,10	
329	2 012 355,68	3 359 700,04		0,10	
328	2 012 354,77	3 359 700,59		0,10	
327	2 012 352,51	3 359 702,93		0,10	
326	2 012 296,99	3 359 702,45		0,10	
325	2 012 284,49	3 359 705,80		0,10	
324	2 012 275,34	3 359 714,95		0,10	
323	2 012 271,99	3 359 727,20		0,10	
322	2 012 271,94	3 359 732,03		0,10	
321	2 012 267,22	3 359 733,30		0,10	
320	2 012 258,07	3 359 742,45		0,10	
319	2 012 254,72	3 359 754,95		0,10	
318	2 012 255,98	3 359 759,66		0,10	
317	2 012 254,67	3 359 764,55		0,10	
316	2 012 255,94	3 359 769,29		0,10	
315	2 012 254,67	3 359 774,03		0,10	
314	2 012 255,79	3 359 778,22		0,10	
313	2 012 254,37	3 359 783,53		0,10	
312	2 012 255,63	3 359 788,23		0,10	
311	2 012 254,31	3 359 793,15		0,10	
310	2 012 255,49	3 359 797,56		0,10	
309	2 012 254,18	3 359 802,45		0,10	
308	2 012 255,35	3 359 806,83		0,10	
307	2 012 254,17	3 359 811,25		0,10	
306	2 012 254,32	3 359 811,81		0,10	
305	2 012 254,06	3 359 812,79		0,10	
304	2 012 255,11	3 359 816,70		0,10	
303	2 012 254,01	3 359 820,80		0,10	
302	2 012 254,23	3 359 821,62		0,10	
301	2 012 254,04	3 359 822,33		0,10	
300	2 012 254,98	3 359 825,83		0,10	
299	2 012 253,56	3 359 831,12		0,10	
298	2 012 256,91	3 359 843,62		0,10	
297	2 012 266,06	3 359 852,77		0,10	
296	2 012 278,33	3 359 856,12		0,10	
295	2 012 297,86	3 359 856,30		0,10	
294	2 012 310,59	3 359 852,95		0,10	

Раздел 2

Сведения о местоположении границ объекта					
1	2	3	4	5	6
293	2 012 319,74	3 359 843,80	Аналитический метод	0,10	—
292	2 012 323,09	3 359 831,57		0,10	
291	2 012 323,22	3 359 819,78		0,10	
290	2 012 324,80	3 359 814,68		0,10	
289	2 012 324,89	3 359 812,75		0,10	
288	2 012 325,47	3 359 756,57		0,10	
287	2 012 352,02	3 359 756,89		0,10	
286	2 012 355,57	3 359 760,32		0,10	
285	2 012 362,92	3 359 763,13		0,10	
284	2 012 367,66	3 359 763,65		0,10	
283	2 012 367,29	3 359 807,97		0,10	
282	2 012 365,83	3 359 814,02		0,10	
281	2 012 365,85	3 359 816,77		0,10	
280	2 012 367,14	3 359 822,42		0,10	
279	2 012 366,75	3 359 858,90		0,10	
278	2 012 365,16	3 359 864,51		0,10	
277	2 012 365,08	3 359 867,76		0,10	
276	2 012 366,59	3 359 873,41		0,10	
275	2 012 366,18	3 359 909,69		0,10	
274	2 012 364,56	3 359 915,33		0,10	
273	2 012 364,46	3 359 918,82		0,10	
272	2 012 365,98	3 359 924,49		0,10	
271	2 012 365,56	3 359 963,90		0,10	
270	2 012 363,86	3 359 970,26		0,10	
269	2 012 363,88	3 359 972,89		0,10	
268	2 012 365,41	3 359 978,52		0,10	
267	2 012 364,95	3 360 017,76		0,10	
266	2 012 363,32	3 360 023,79		0,10	
265	2 012 363,31	3 360 026,53		0,10	
264	2 012 364,83	3 360 032,20		0,10	
263	2 012 364,34	3 360 071,92		0,10	
262	2 012 362,67	3 360 078,02		0,10	
261	2 012 362,64	3 360 080,50		0,10	
260	2 012 364,17	3 360 086,50		0,10	
259	2 012 363,89	3 360 123,71		0,10	
258	2 012 362,69	3 360 128,13		0,10	
257	2 012 362,67	3 360 130,89		0,10	
256	2 012 365,41	3 360 141,11		0,10	
255	2 012 364,25	3 360 230,22		0,10	
254	2 012 367,03	3 360 241,69		0,10	
253	2 012 367,76	3 360 243,03		0,10	
252	2 012 376,91	3 360 252,18		0,10	
251	2 012 378,47	3 360 253,01		0,10	
250	2 012 389,38	3 360 255,65		0,10	
249	2 012 471,84	3 360 256,54		0,10	
248	2 012 480,25	3 360 255,08		0,10	
247	2 012 484,76	3 360 253,04		0,10	
246	2 012 493,91	3 360 243,89		0,10	
245	2 012 496,80	3 360 236,16		0,10	
244	2 012 497,33	3 360 231,28		0,10	
243	2 012 497,63	3 360 200,81		0,10	
242	2 012 497,92	3 360 200,89		0,10	
241	2 012 510,42	3 360 197,54		0,10	
240	2 012 519,57	3 360 188,39		0,10	
239	2 012 522,92	3 360 176,15		0,10	

Раздел 2

Сведения о местоположении границ объекта					
1	2	3	4	5	6
238	2 012 523,07	3 360 161,24	Аналитический метод	0,10	—
237	2 012 521,01	3 360 151,30		0,10	
236	2 012 519,59	3 360 148,44		0,10	
235	2 012 510,44	3 360 139,29		0,10	
234	2 012 506,92	3 360 137,61		0,10	
233	2 012 497,95	3 360 135,82		0,10	
232	2 012 473,49	3 360 135,52		0,10	
231	2 012 465,34	3 360 136,89		0,10	
230	2 012 460,70	3 360 138,97		0,10	
229	2 012 460,15	3 360 139,49		0,10	
228	2 012 461,89	3 360 135,31		0,10	
227	2 012 462,93	3 360 128,44		0,10	
226	2 012 463,00	3 360 121,64		0,10	
225	2 012 460,85	3 360 111,49		0,10	
224	2 012 459,45	3 360 108,69		0,10	
223	2 012 456,82	3 360 104,97		0,10	
222	2 012 450,01	3 360 099,20		0,10	
221	2 012 448,24	3 360 098,30		0,10	
220	2 012 447,87	3 360 096,92		0,10	
219	2 012 438,72	3 360 087,77		0,10	
218	2 012 426,22	3 360 084,42		0,10	
217	2 012 420,64	3 360 085,91		0,10	
216	2 012 417,64	3 360 085,11		0,10	
215	2 012 417,79	3 360 071,81		0,10	
214	2 012 420,56	3 360 068,34		0,10	
213	2 012 423,90	3 360 056,52		0,10	
212	2 012 424,08	3 360 049,56		0,10	
211	2 012 420,73	3 360 037,06		0,10	
210	2 012 418,85	3 360 034,26		0,10	
209	2 012 418,28	3 360 033,66		0,10	
208	2 012 419,11	3 359 963,36		0,10	
207	2 012 421,91	3 359 960,29		0,10	
206	2 012 425,26	3 359 948,10		0,10	
205	2 012 425,34	3 359 941,71		0,10	
204	2 012 421,99	3 359 928,90		0,10	
203	2 012 419,51	3 359 925,92		0,10	
202	2 012 420,16	3 359 861,80		0,10	
201	2 012 422,93	3 359 858,37		0,10	
200	2 012 426,28	3 359 846,19		0,10	
199	2 012 426,36	3 359 839,87		0,10	
198	2 012 424,93	3 359 834,00		0,10	
197	2 012 423,01	3 359 827,05		0,10	
196	2 012 420,61	3 359 824,29		0,10	
195	2 012 420,93	3 359 797,53		0,10	
194	2 012 428,08	3 359 804,68		0,10	
193	2 012 440,58	3 359 808,03		0,10	
192	2 012 441,63	3 359 807,75		0,10	
191	2 012 442,79	3 359 808,06		0,10	
190	2 012 443,40	3 359 807,90		0,10	
189	2 012 444,08	3 359 808,08		0,10	
188	2 012 446,23	3 359 807,50		0,10	
187	2 012 448,60	3 359 808,14		0,10	
186	2 012 461,10	3 359 804,79		0,10	
185	2 012 466,07	3 359 799,82		0,10	
184	2 012 490,87	3 359 800,02		0,10	

Раздел 2

Сведения о местоположении границ объекта					
1	2	3	4	5	6
183	2 012 496,04	3 359 801,41	Аналитический метод	0,10	—
182	2 012 498,63	3 359 801,41		0,10	
181	2 012 504,46	3 359 799,85		0,10	
180	2 012 533,21	3 359 800,08		0,10	
179	2 012 540,73	3 359 798,07		0,10	
178	2 012 540,64	3 359 807,71		0,10	
177	2 012 541,13	3 359 809,52		0,10	
176	2 012 541,29	3 359 810,80		0,10	
175	2 012 543,99	3 359 820,21		0,10	
174	2 012 547,10	3 359 823,32		0,10	
173	2 012 540,28	3 359 823,31		0,10	
172	2 012 527,78	3 359 826,66		0,10	
171	2 012 518,63	3 359 835,81		0,10	
170	2 012 515,28	3 359 848,31		0,10	
169	2 012 518,63	3 359 860,81		0,10	
168	2 012 527,78	3 359 869,96		0,10	
167	2 012 540,23	3 359 873,31		0,10	
166	2 012 572,27	3 359 873,55		0,10	
165	2 012 584,77	3 359 870,20		0,10	
164	2 012 593,92	3 359 861,05		0,10	
163	2 012 597,27	3 359 848,79		0,10	
162	2 012 597,42	3 359 832,99		0,10	
161	2 012 601,20	3 359 833,02		0,10	
160	2 012 601,18	3 359 833,97		0,10	
159	2 012 604,62	3 359 846,60		0,10	
158	2 012 603,59	3 359 850,27		0,10	
157	2 012 603,54	3 359 852,55		0,10	
156	2 012 604,87	3 359 857,51		0,10	
155	2 012 604,35	3 359 901,50		0,10	
154	2 012 607,70	3 359 914,00		0,10	
153	2 012 616,85	3 359 923,15		0,10	
152	2 012 629,15	3 359 926,50		0,10	
151	2 012 678,57	3 359 926,90		0,10	
150	2 012 684,07	3 359 928,37		0,10	
149	2 012 685,79	3 359 928,37		0,10	
148	2 012 690,74	3 359 927,04		0,10	
147	2 012 723,27	3 359 927,57		0,10	
146	2 012 735,77	3 359 924,22		0,10	
145	2 012 744,92	3 359 915,07		0,10	
144	2 012 748,27	3 359 902,84		0,10	
143	2 012 748,70	3 359 862,26		0,10	
142	2 012 766,75	3 359 862,45		0,10	
141	2 012 772,10	3 359 863,94		0,10	
140	2 012 774,22	3 359 863,97		0,10	
139	2 012 791,64	3 359 859,29		0,10	
138	2 012 800,79	3 359 850,14		0,10	
137	2 012 804,14	3 359 837,64		0,10	
136	2 012 803,98	3 359 837,04		0,10	
135	2 012 804,14	3 359 836,44		0,10	
134	2 012 803,93	3 359 835,64		0,10	
133	2 012 804,14	3 359 834,84		0,10	
132	2 012 803,97	3 359 834,21		0,10	
131	2 012 804,14	3 359 833,58		0,10	
130	2 012 800,79	3 359 821,08		0,10	
129	2 012 791,64	3 359 811,93		0,10	

Раздел 2

Сведения о местоположении границ объекта					
1	2	3	4	5	6
128	2 012 774,19	3 359 807,07	Аналитический метод	0,10	—
127	2 012 773,04	3 359 807,06		0,10	
126	2 012 767,95	3 359 808,42		0,10	
125	2 012 719,70	3 359 807,82		0,10	
124	2 012 707,20	3 359 811,17		0,10	
123	2 012 698,05	3 359 820,32		0,10	
122	2 012 694,70	3 359 832,57		0,10	
121	2 012 694,29	3 359 872,88		0,10	
120	2 012 690,77	3 359 872,84		0,10	
119	2 012 685,68	3 359 871,44		0,10	
118	2 012 684,80	3 359 871,43		0,10	
117	2 012 679,67	3 359 872,73		0,10	
116	2 012 663,07	3 359 872,59		0,10	
115	2 012 672,10	3 359 870,17		0,10	
114	2 012 681,25	3 359 861,02		0,10	
113	2 012 684,60	3 359 848,43		0,10	
112	2 012 684,24	3 359 846,71		0,10	
111	2 012 684,63	3 359 845,25		0,10	
110	2 012 683,82	3 359 842,23		0,10	
109	2 012 684,68	3 359 838,85		0,10	
108	2 012 684,72	3 359 838,16		0,10	
107	2 012 683,83	3 359 834,84		0,10	
106	2 012 684,81	3 359 831,19		0,10	
105	2 012 684,81	3 359 830,13		0,10	
104	2 012 684,44	3 359 828,74		0,10	
103	2 012 684,83	3 359 827,28		0,10	
102	2 012 684,01	3 359 824,22		0,10	
101	2 012 684,91	3 359 820,87		0,10	
100	2 012 684,77	3 359 819,58		0,10	
99	2 012 684,96	3 359 818,87		0,10	
98	2 012 684,36	3 359 816,63		0,10	
97	2 012 685,02	3 359 814,17		0,10	
96	2 012 684,74	3 359 813,12		0,10	
95	2 012 685,02	3 359 812,07		0,10	
94	2 012 681,72	3 359 799,74		0,10	
93	2 012 681,90	3 359 799,56		0,10	
92	2 012 685,25	3 359 787,06		0,10	
91	2 012 684,85	3 359 785,55		0,10	
90	2 012 685,31	3 359 783,82		0,10	
89	2 012 684,48	3 359 780,73		0,10	
88	2 012 685,37	3 359 777,42		0,10	
87	2 012 685,39	3 359 776,71		0,10	
86	2 012 684,66	3 359 773,97		0,10	
85	2 012 685,44	3 359 771,05		0,10	
84	2 012 685,28	3 359 770,46		0,10	
83	2 012 685,46	3 359 769,79		0,10	
82	2 012 685,31	3 359 769,14		0,10	
81	2 012 685,43	3 359 768,69		0,10	
80	2 012 685,09	3 359 767,43		0,10	
79	2 012 685,51	3 359 765,87		0,10	
78	2 012 684,75	3 359 763,02		0,10	
77	2 012 685,70	3 359 759,46		0,10	
76	2 012 684,82	3 359 755,75		0,10	
75	2 012 685,67	3 359 752,57		0,10	
74	2 012 685,44	3 359 751,72		0,10	

Раздел 2

Сведения о местоположении границ объекта					
1	2	3	4	5	6
73	2 012 685,67	3 359 750,75	Аналитический метод	0,10	—
72	2 012 685,32	3 359 749,45		0,10	
71	2 012 685,73	3 359 747,92		0,10	
70	2 012 684,87	3 359 744,70		0,10	
69	2 012 685,75	3 359 741,40		0,10	
68	2 012 685,79	3 359 740,73		0,10	
67	2 012 684,75	3 359 736,86		0,10	
66	2 012 685,87	3 359 732,69		0,10	
65	2 012 685,71	3 359 732,10		0,10	
64	2 012 688,18	3 359 729,63		0,10	
63	2 012 691,53	3 359 717,13		0,10	
62	2 012 691,52	3 359 715,72		0,10	
61	2 012 689,95	3 359 709,97		0,10	
60	2 012 698,40	3 359 701,52		0,10	
59	2 012 701,75	3 359 689,35		0,10	
58	2 012 701,78	3 359 686,76		0,10	
57	2 012 699,40	3 359 676,12		0,10	
56	2 012 698,35	3 359 674,09		0,10	
55	2 012 689,56	3 359 665,15		0,10	
54	2 012 689,00	3 359 664,82		0,10	
53	2 012 686,57	3 359 664,16		0,10	
52	2 012 686,74	3 359 662,14		0,10	
51	2 012 685,90	3 359 659,02		0,10	
50	2 012 686,76	3 359 655,82		0,10	
49	2 012 686,67	3 359 654,70		0,10	
48	2 012 686,82	3 359 654,13		0,10	
47	2 012 686,43	3 359 652,69		0,10	
46	2 012 686,83	3 359 651,21		0,10	
45	2 012 686,05	3 359 648,28		0,10	
44	2 012 686,93	3 359 644,98		0,10	
43	2 012 686,84	3 359 644,66		0,10	
42	2 012 686,96	3 359 644,23		0,10	
41	2 012 686,17	3 359 641,27		0,10	
40	2 012 687,01	3 359 638,13		0,10	
39	2 012 686,77	3 359 637,22		0,10	
38	2 012 687,06	3 359 636,12		0,10	
37	2 012 683,74	3 359 623,72		0,10	
36	2 012 683,93	3 359 623,53		0,10	
35	2 012 687,28	3 359 611,03		0,10	
34	2 012 686,85	3 359 609,44		0,10	
33	2 012 687,29	3 359 607,81		0,10	
32	2 012 686,48	3 359 604,78		0,10	
31	2 012 687,36	3 359 601,47		0,10	
30	2 012 687,27	3 359 601,15		0,10	
29	2 012 687,39	3 359 600,71		0,10	
28	2 012 686,61	3 359 597,81		0,10	
27	2 012 687,37	3 359 594,99		0,10	
26	2 012 687,24	3 359 594,50		0,10	
25	2 012 687,43	3 359 593,79		0,10	
24	2 012 687,29	3 359 593,26		0,10	
23	2 012 687,47	3 359 592,25		0,10	
22	2 012 687,15	3 359 591,04		0,10	
21	2 012 687,49	3 359 589,76		0,10	
20	2 012 686,69	3 359 586,76		0,10	
19	2 012 687,54	3 359 583,57		0,10	

Раздел 2


Сведения о местоположении границ объекта					
1	2	3	4	5	6
18	2 012 687,42	3 359 583,14	Аналитический метод	0,10	—
17	2 012 687,55	3 359 582,62		0,10	
16	2 012 686,80	3 359 579,81		0,10	
15	2 012 687,63	3 359 576,70		0,10	
14	2 012 687,37	3 359 575,71		0,10	
13	2 012 687,66	3 359 574,58		0,10	
12	2 012 687,42	3 359 573,69		0,10	
11	2 012 687,64	3 359 572,88		0,10	
10	2 012 687,56	3 359 572,22		0,10	
9	2 012 687,68	3 359 571,79		0,10	
8	2 012 686,85	3 359 568,71		0,10	
7	2 012 687,71	3 359 565,51		0,10	
6	2 012 687,71	3 359 564,74		0,10	
5	2 012 686,95	3 359 561,91		0,10	
4	2 012 687,82	3 359 558,67		0,10	
3	2 012 687,55	3 359 557,65		0,10	
2	2 012 687,80	3 359 556,70		0,10	
1	2 012 684,45	3 359 544,20		0,10	
Вырез 1 из 1					
450	2 012 450,99	3 360 149,80	Аналитический метод	0,10	—
451	2 012 448,03	3 360 160,63		0,10	
452	2 012 447,90	3 360 174,07		0,10	
453	2 012 436,96	3 360 171,12		0,10	
454	2 012 415,22	3 360 170,93		0,10	
455	2 012 415,39	3 360 154,30		0,10	
456	2 012 418,21	3 360 154,32		0,10	
457	2 012 419,04	3 360 154,10		0,10	
458	2 012 436,61	3 360 154,22		0,10	
459	2 012 439,24	3 360 154,09		0,10	
460	2 012 446,98	3 360 152,13		0,10	
461	2 012 450,01	3 360 150,64		0,10	
450	2 012 450,99	3 360 149,80		0,10	
3. Сведения о характерных точках части (частей) границы объекта					
1	2	3	4	5	6
—	—	—	—	—	—

Раздел 3

Сведения о местоположении измененных (уточненных) границ объекта							
1. Система координат МСК-89, зона 3							
2. Сведения о характерных точках границ объекта							
Обозначение характерных точек границы	Существующие координаты, м		Измененные (уточненные) координаты, м		Метод определения координат характерной точки	Средняя квадратическа я погрешность положения характерной точки (Mt), м	Описание обозначения точки на местности (при наличии)
	X	Y	X	Y			
1	2	3	4	5	6	7	8
—	—	—	—	—	—	—	—
3. Сведения о характерных точках части (частей) границы объекта							
1	2	3	4	5	6	7	8
—	—	—	—	—	—	—	—

Схема расположения границ публичного сервитута

Основной лист

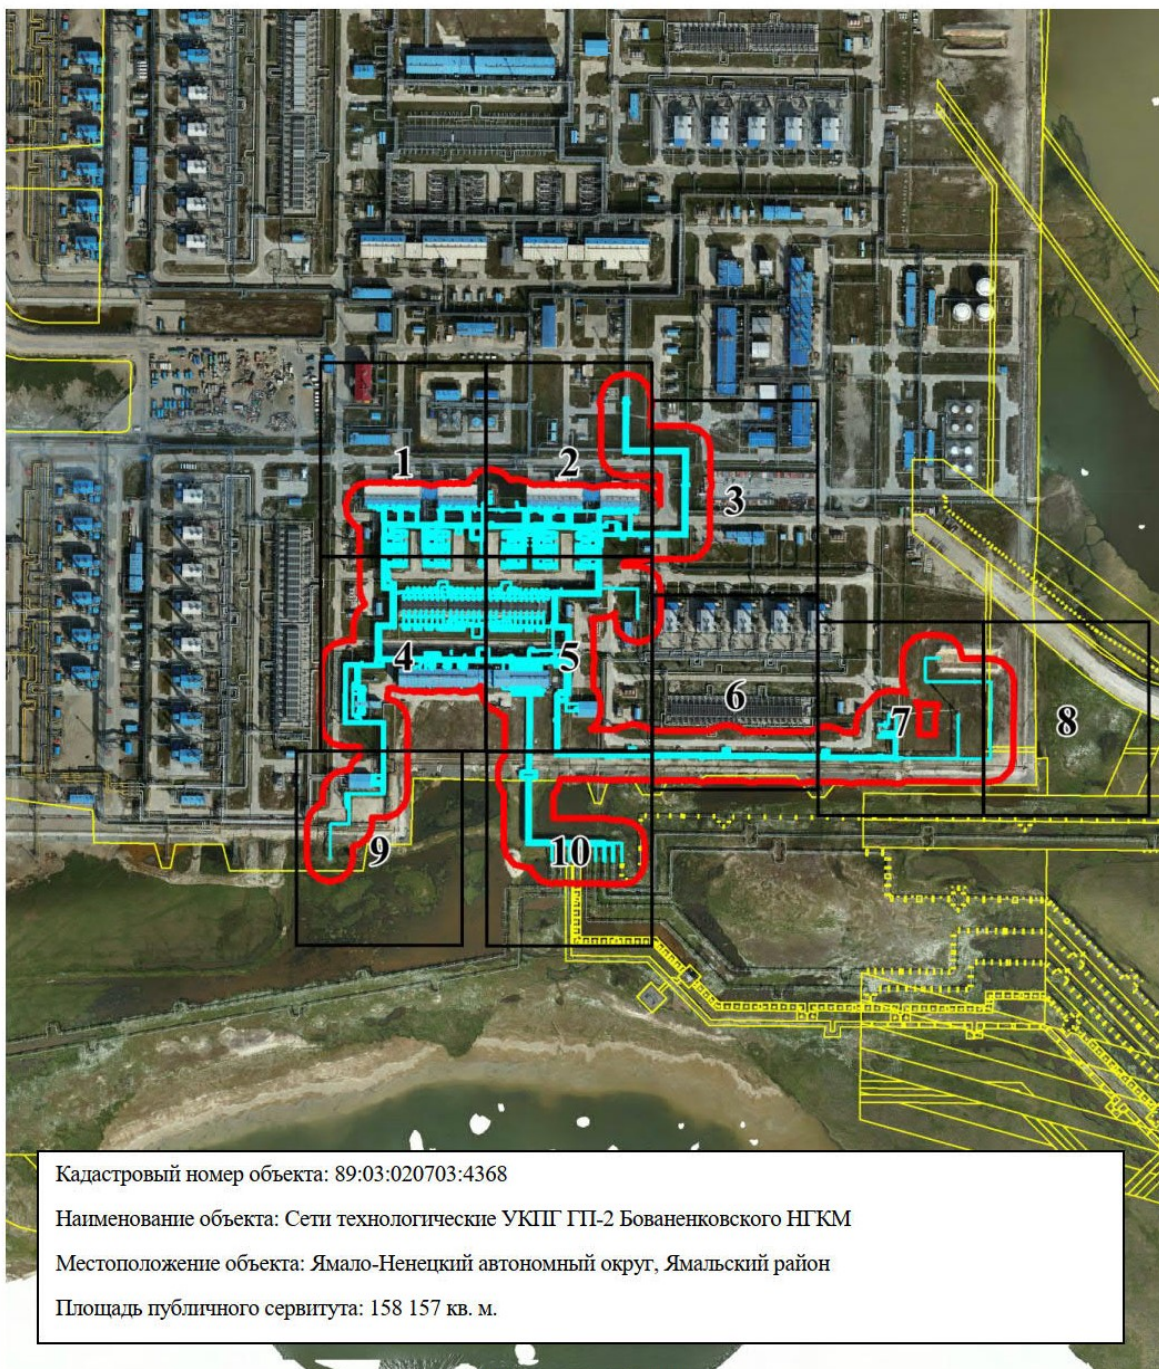

Кадастровый номер объекта: 89:03:020703:4368

Наименование объекта: Сети технологические УКПГ ГП-2 Бованенковского НГКМ

Местоположение объекта: Ямало-Ненецкий автономный округ, Ямальский район

Площадь публичного сервитута: 158 157 кв. м.

Масштаб 1: 7 000

Используемые условные знаки и обозначения:



— область выносного листа,


23

— номер выносного листа.

Остальные используемые условные знаки и обозначения приведены на отдельной странице в конце раздела.

Схема расположения границ публичного сервитута


Выносной лист № 1

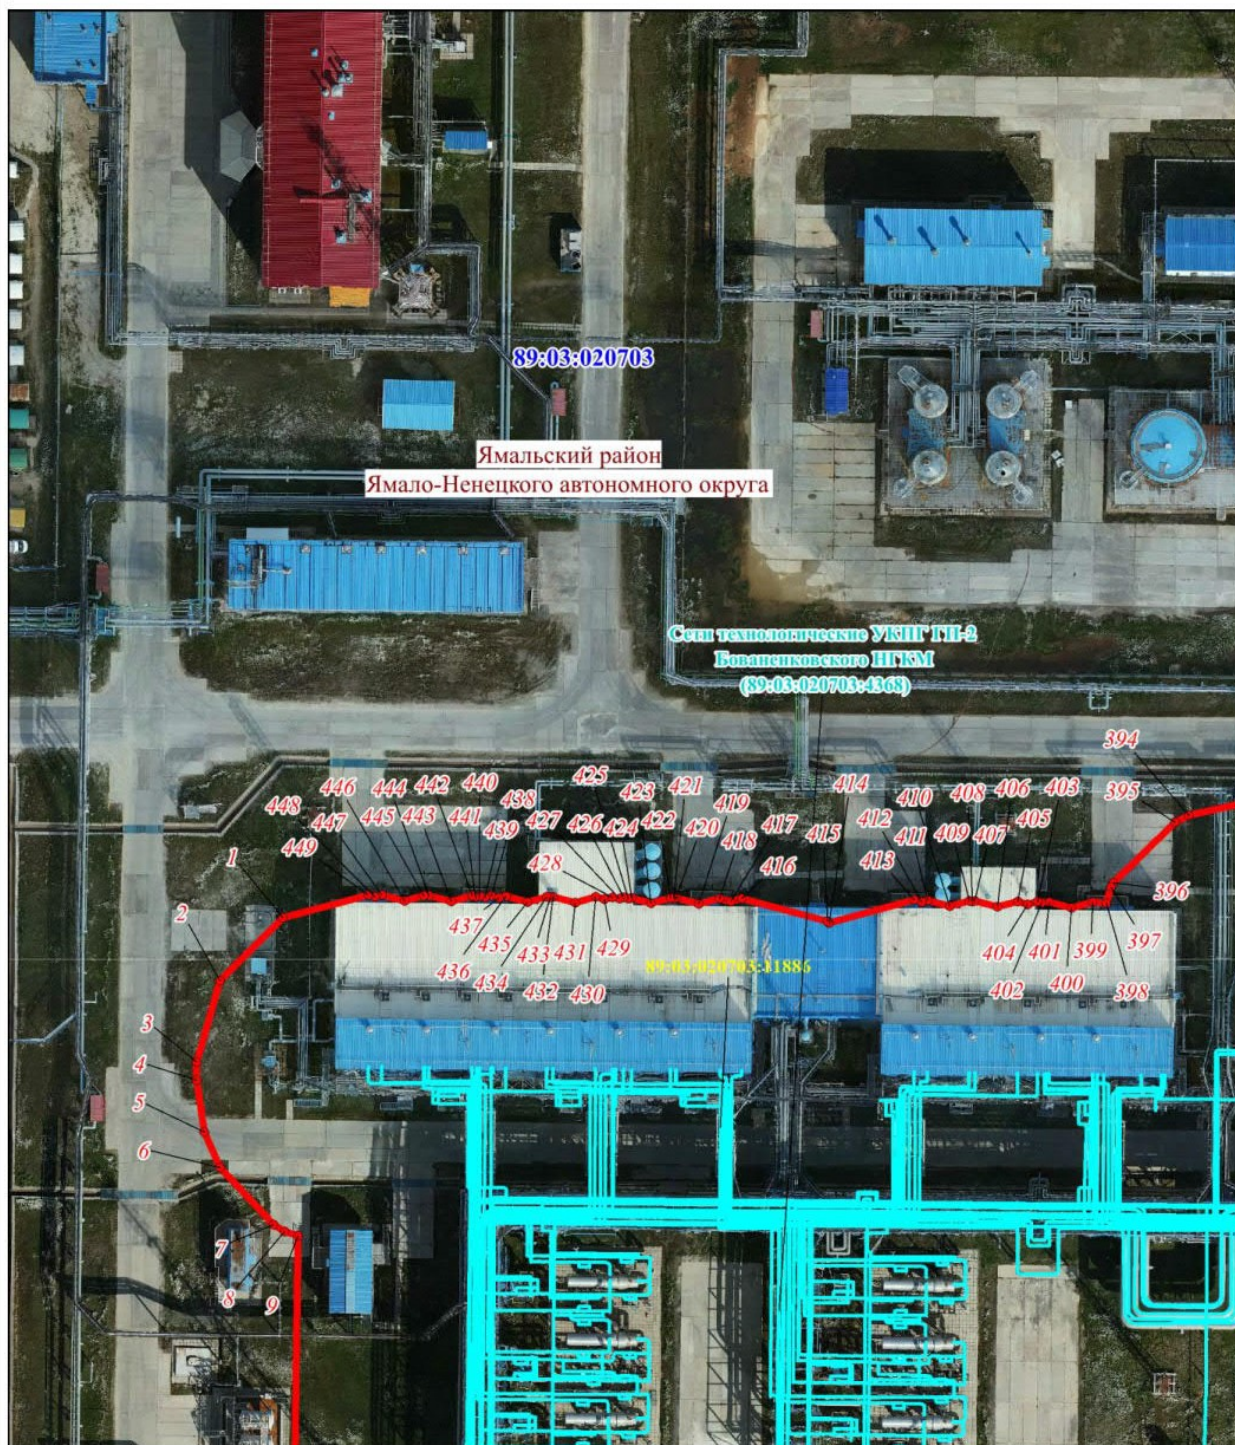

Масштаб 1: 1000

Схема расположения границ публичного сервитута

Выносной лист № 2

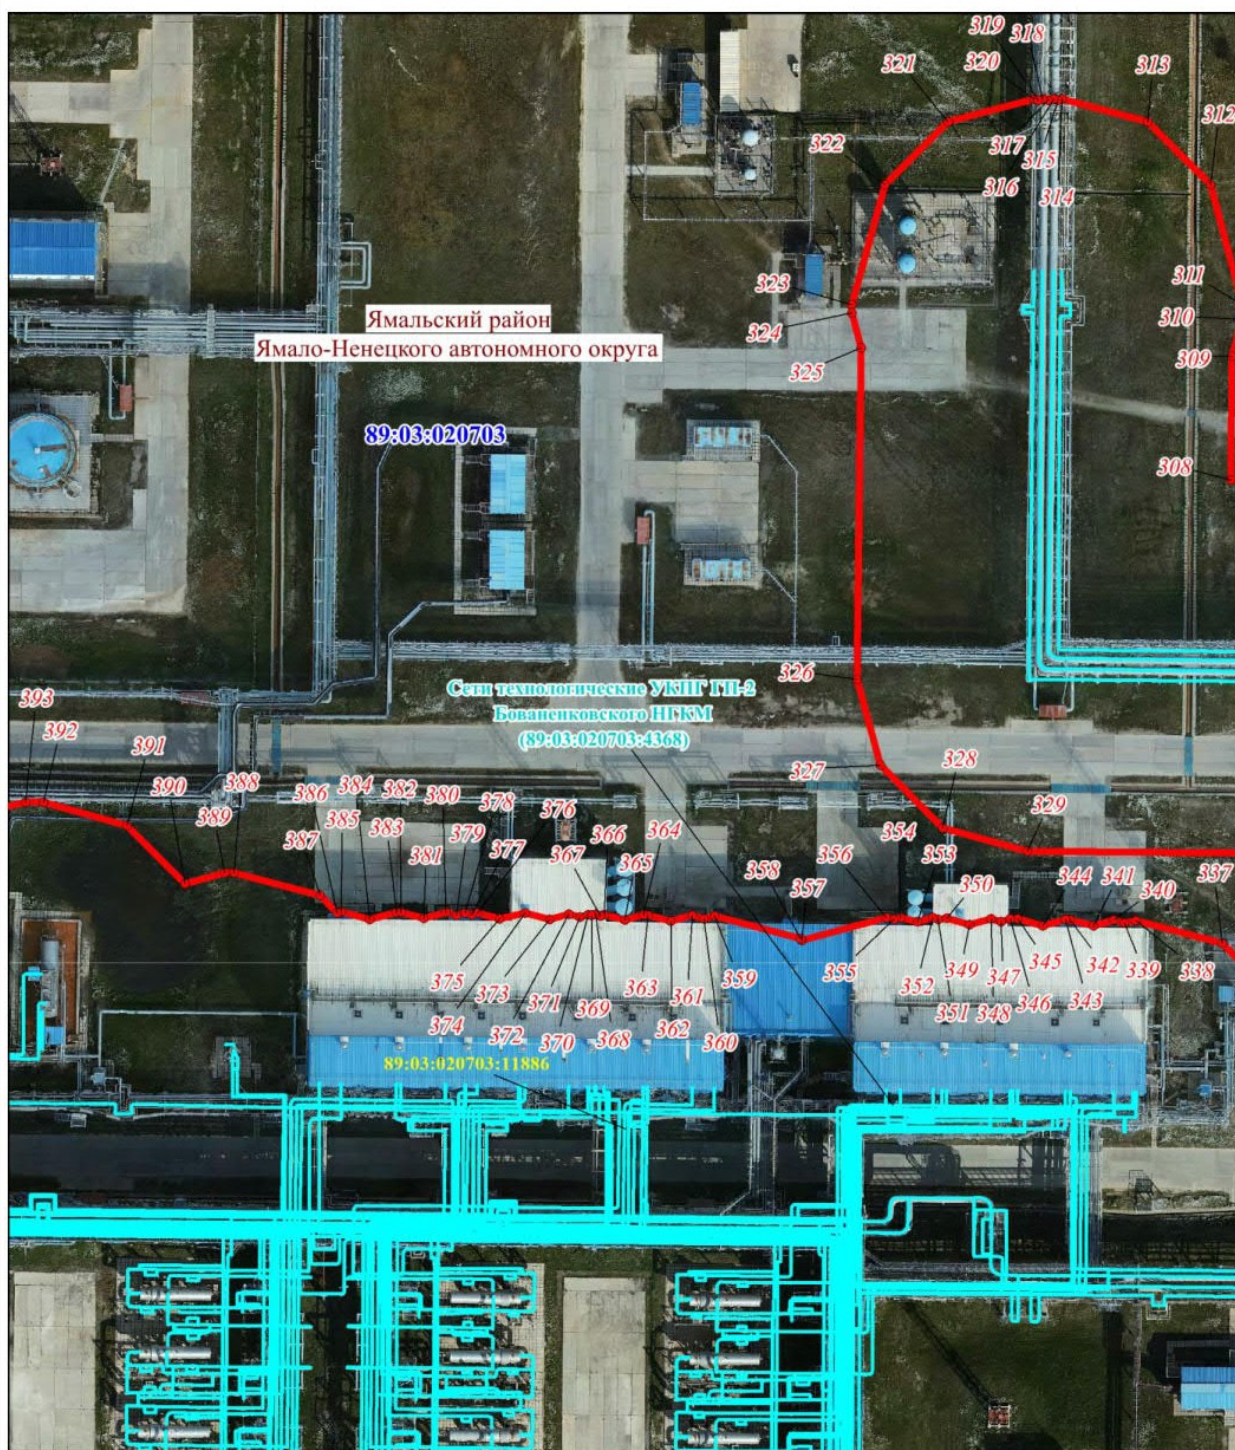

Масштаб 1: 1000

Схема расположения границ публичного сервитута


Выносной лист № 3



Масштаб 1: 1000

Схема расположения границ публичного сервитута


Выносной лист № 4

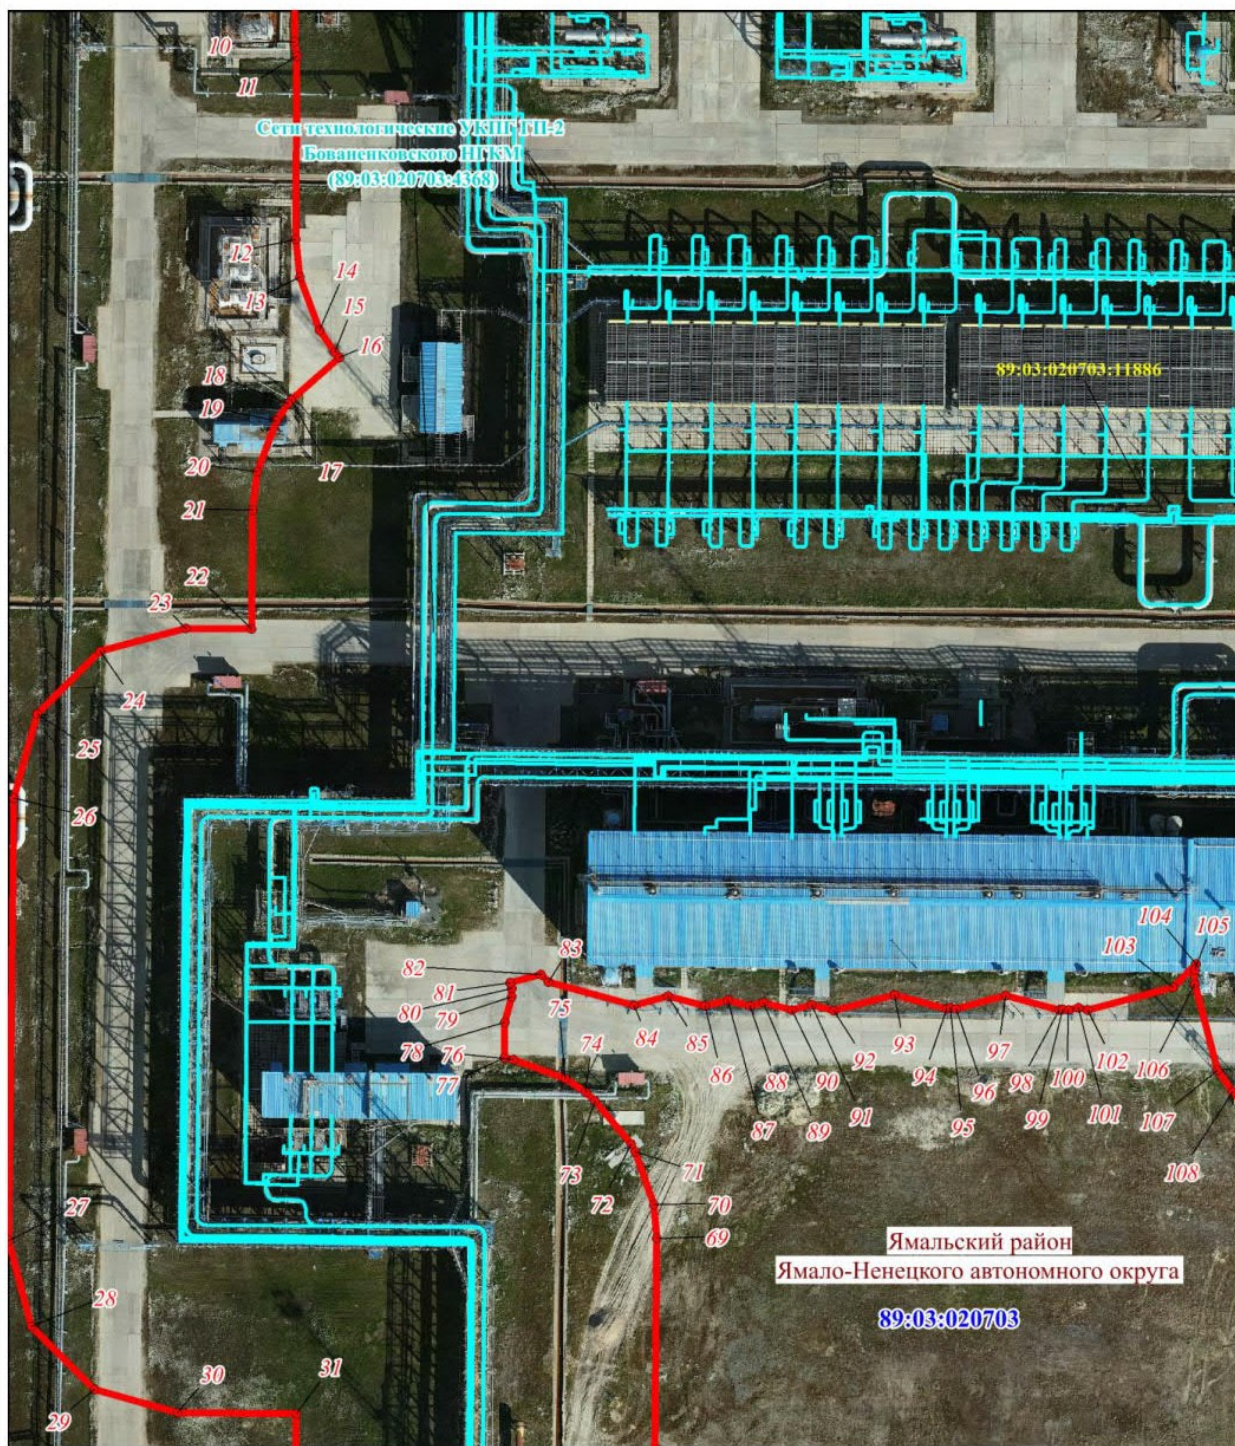

Масштаб 1: 1000

Схема расположения границ публичного сервитута


Выносной лист № 5

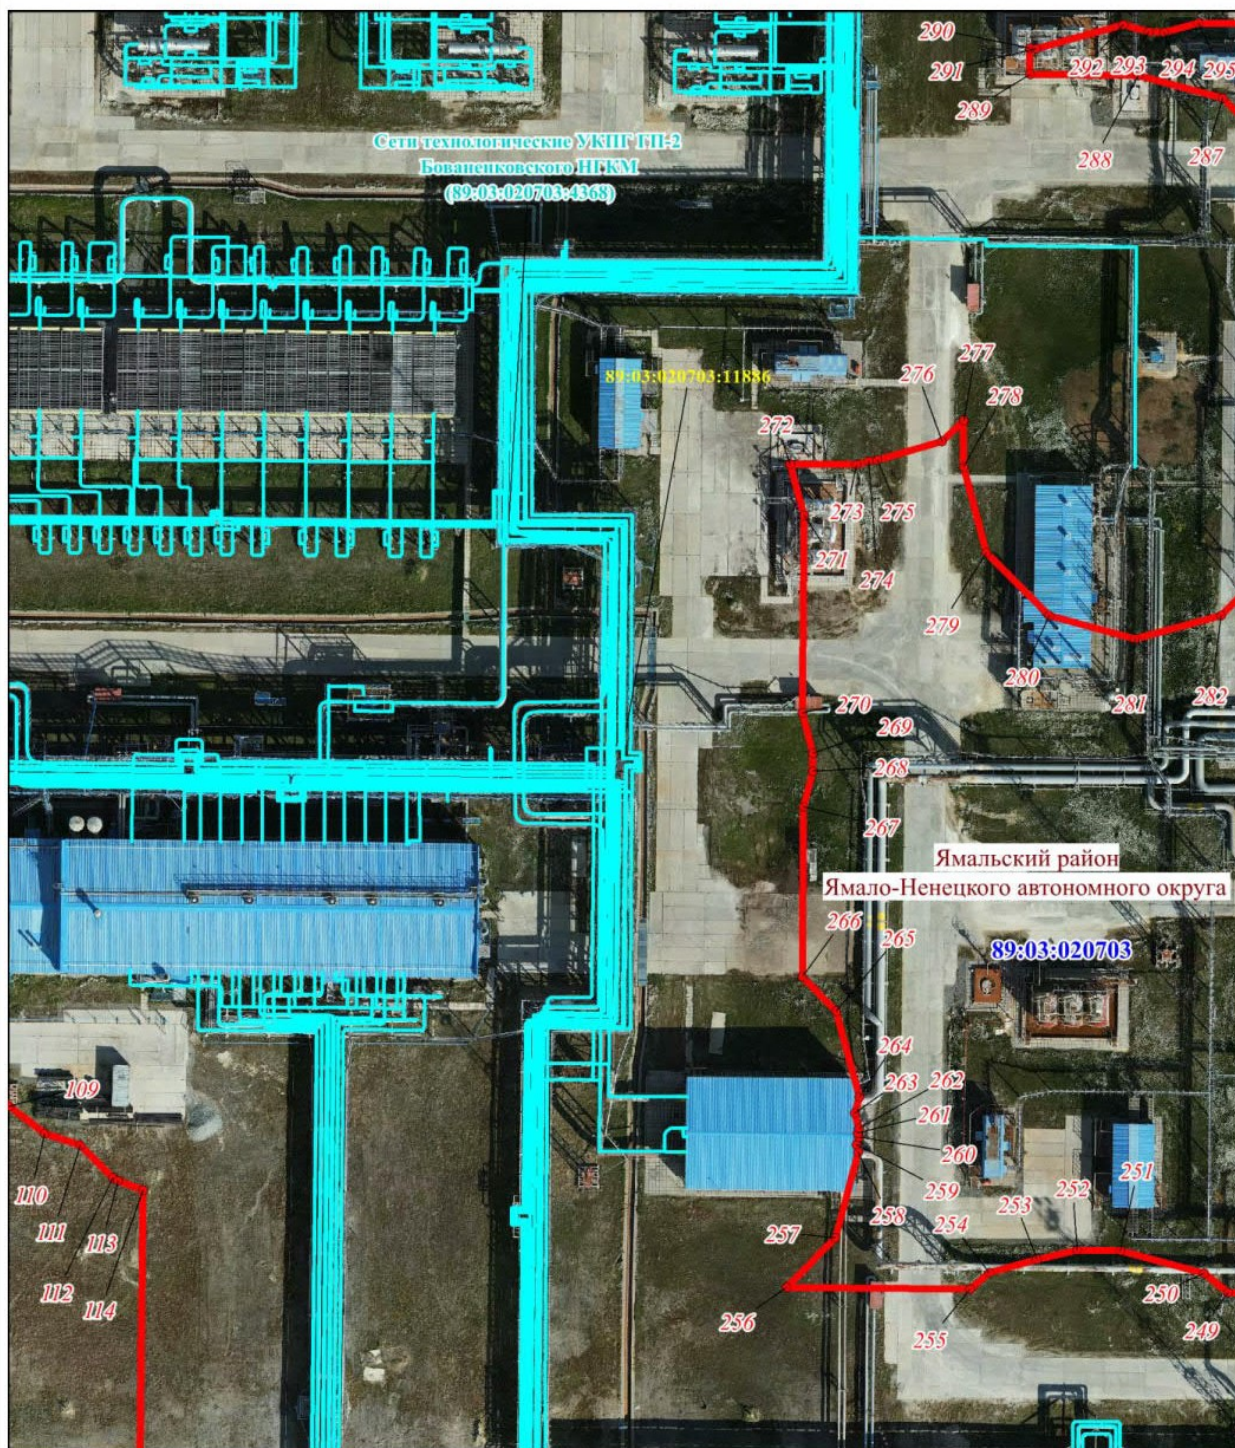

Масштаб 1: 1000

Схема расположения границ публичного сервитута


Выносной лист № 6

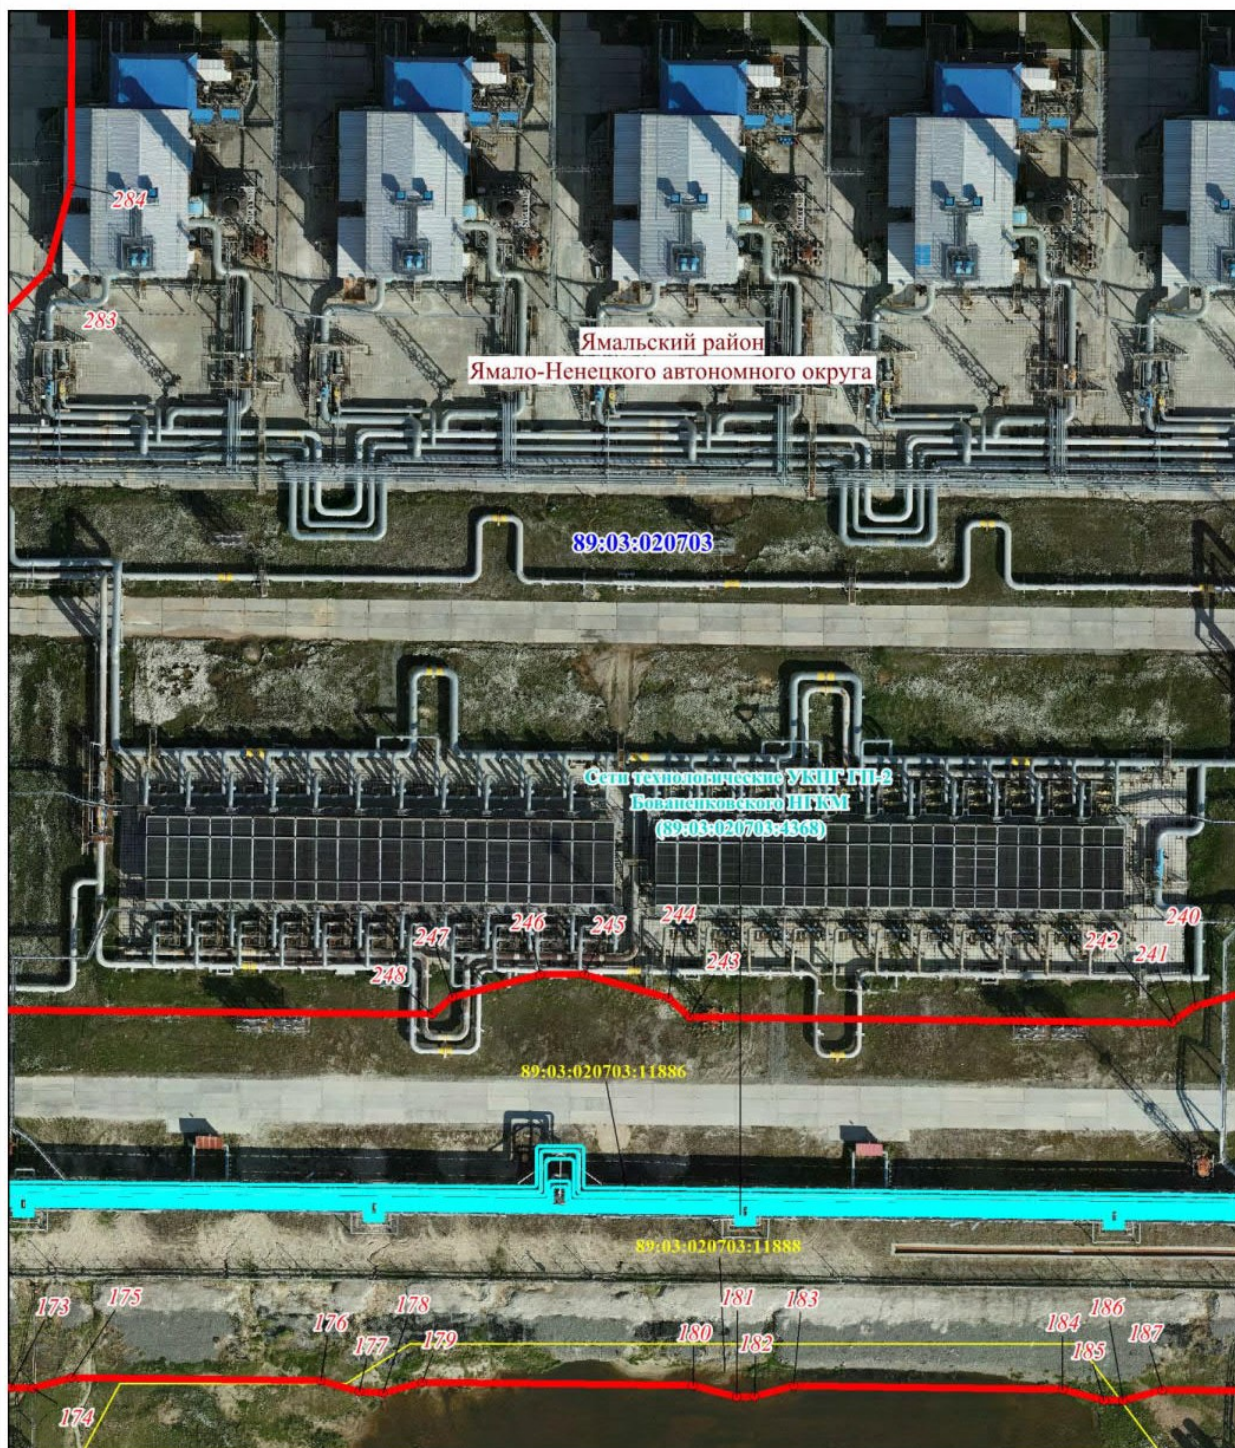

Масштаб 1: 1000

Схема расположения границ публичного сервитута


Выносной лист № 7

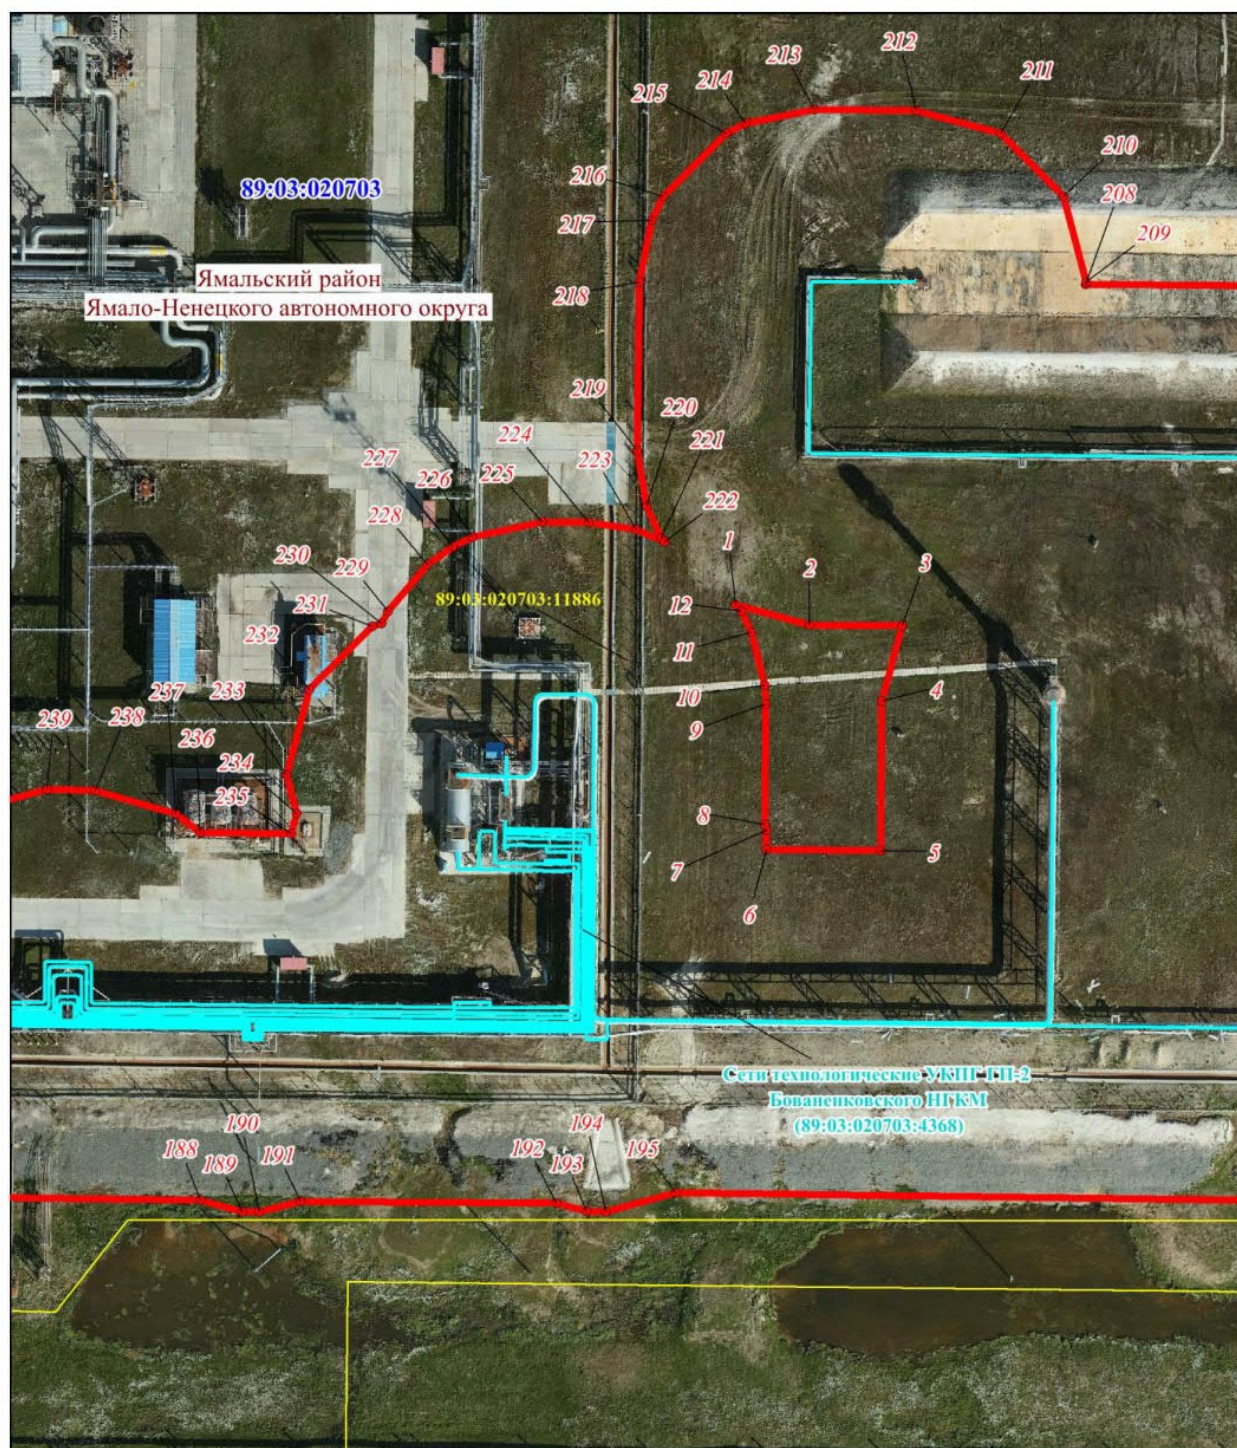

Масштаб 1: 1000

Схема расположения границ публичного сервитута


Выносной лист № 8

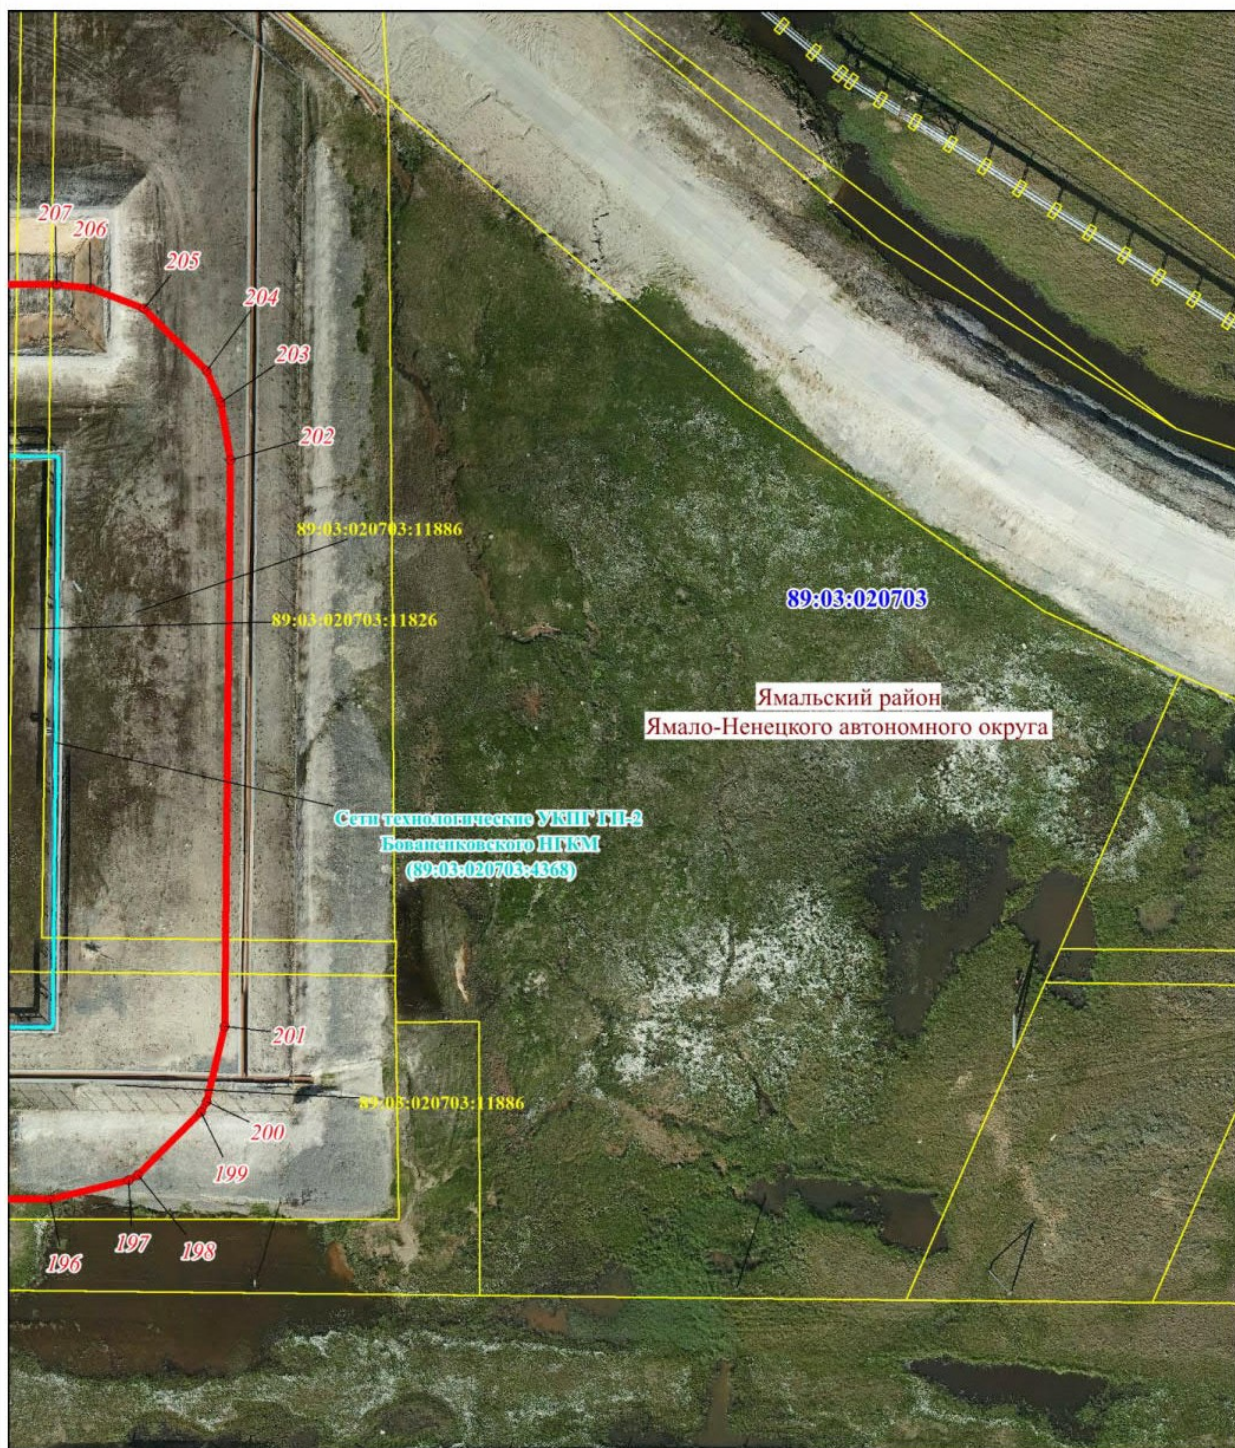

Масштаб 1: 1000

Схема расположения границ публичного сервитута


Выносной лист № 9

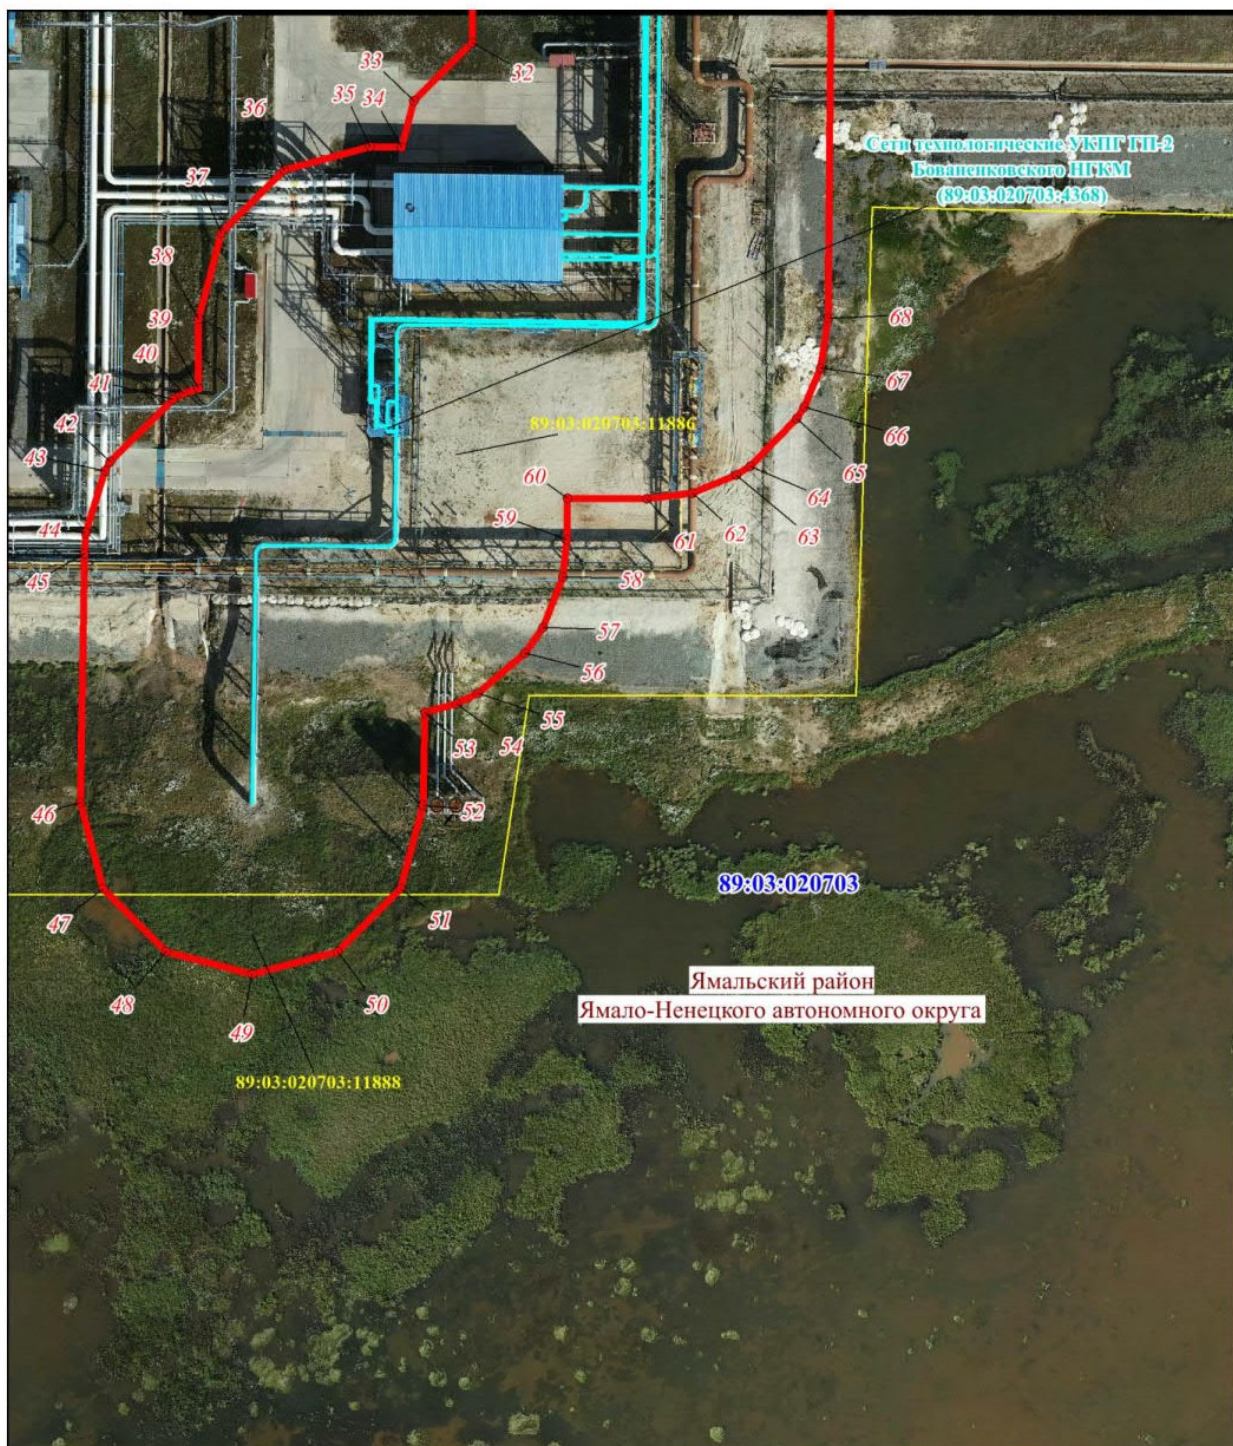

Масштаб 1: 1000

Схема расположения границ публичного сервитута


Выносной лист № 10

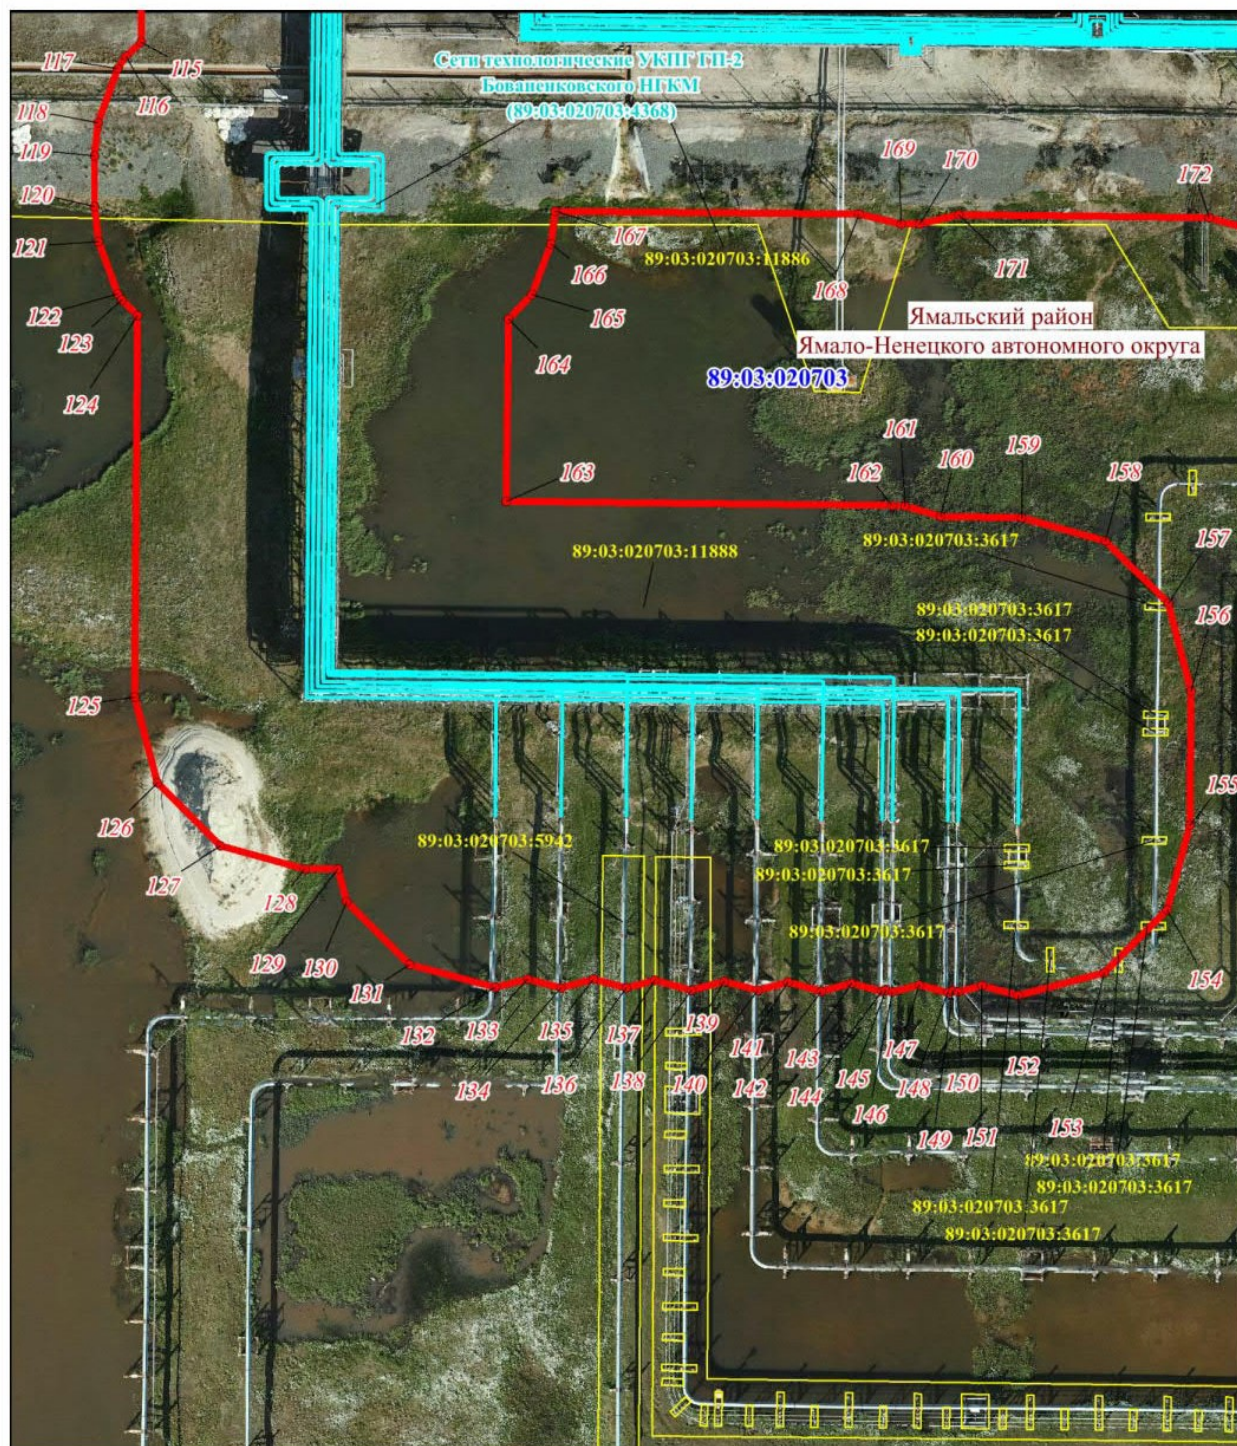

Масштаб 1: 1000

Схема расположения границ публичного сервитута

Используемые условные знаки и обозначения:

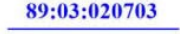	– граница проектируемого публичного сервитута,
	– граница и номер кадастрового квартала,
	– граница муниципального образования,
	– граница и номер земельного участка, учтенного в ЕГРН,
	– характерная точка объекта,
	– Сети технологические УКПГ ГП-2 Бованенковского НГКМ