

**МУНИЦИПАЛЬНЫЙ ОКРУГ ЯМАЛЬСКИЙ РАЙОН
ЯМАЛО-НЕНЕЦКОГО АВТОНОМНОГО ОКРУГА
АДМИНИСТРАЦИЯ ЯМАЛЬСКОГО РАЙОНА
ПОСТАНОВЛЕНИЕ**

11 июня 2026 г.

№ 464

с. Яр-Сале

Об установлении публичного сервитута

Рассмотрев ходатайство общества с ограниченной ответственностью «Газпром добыча Надым», представляющего интересы публичного акционерного общества «Газпром», от 12 мая 2026 года № 03/0911-3787 об установлении публичного сервитута, в соответствии со статьей 3.6 Федерального закона от 25 октября 2001 года № 137-ФЗ «О введении в действие Земельного кодекса Российской Федерации», руководствуясь частью 1 статьи 15, частью 4 статьи 44 Устава муниципального округа Ямальский район Ямало-Ненецкого автономного округа, распоряжением Главы Ямальского района от 19 мая 2026 года № 1090-о «О возложении исполнения обязанностей», Администрация Ямальского района **п о с т а н о в л я е т**:

1. Установить публичный сервитут площадью 1,3807 гектара, в интересах публичного акционерного общества «Газпром» (ОГРН 1027700070518), сроком на 49 (сорок девять) лет в целях эксплуатации существующего линейного объекта с кадастровым номером 89:03:020703:4379 «Сети автоматизации внеплощадочные УКПГ ГП-2 Бованенковского НГКМ», в границах, не превышающих размеров соответствующей охранной зоны, согласно требованиям к границам установления охранных зон линий и сооружений связи, в соответствии с пунктом 4 Правил охраны линий и сооружений связи, утвержденных постановлением Правительства Российской Федерации от 09 июня 1995 года № 578 «Об утверждении Правил охраны линий и сооружений связи Российской Федерации», согласно приложению 1 к настоящему постановлению.

2. Утвердить границы действия публичного сервитута в соответствии со схемой границ действия сервитута на кадастровом плане территории согласно приложению 2 к настоящему постановлению.

3. Публичному акционерному обществу «Газпром» после завершения эксплуатации объекта, для размещения которого установлен публичный сервитут, привести части земельных участков в состояние, пригодное для их дальнейшего использования, в соответствии с целевым назначением и видом разрешенного использования в сроки, предусмотренные пунктом 8 статьи 39.50 Земельного кодекса Российской Федерации.

4. Департаменту имущественных отношений Администрации Ямальского района направить копию настоящего постановления в федеральный орган исполнительной власти, уполномоченный на осуществление государственного кадастрового учета, государственной регистрации прав, ведение Единого государственного реестра недвижимости и предоставление сведений,

содержащихся в Едином государственном реестре недвижимости, в целях внесения сведений о границах публичного сервитута в Единый государственный реестр недвижимости.

5. Отделу документационного обеспечения Управления кадров и делопроизводства Администрации Ямальского района обеспечить опубликование настоящего постановления в сетевом издании «ЯТВ» (YAMALTV.ru) и размещение на официальном сайте муниципального округа Ямальский район Ямало-Ненецкого автономного округа в информационно - телекоммуникационной сети «Интернет» (<https://yam.yanao.ru>).

6. Контроль за исполнением настоящего постановления возложить на первого заместителя Главы Администрации Ямальского района.

Заместитель Главы Администрации
Ямальского района

М.И. Карелин

Приложение 1
к постановлению Администрации
Ямальского района
от 11 июня 2026 года № 464

Перечень земельных участков

№	кадастровый номер земельного участка	арендатор
1	89:03:020703:258	ПАО «Газпром»
2	89:03:020703:3029	—
3	89:03:020703:3331	—
4	89:03:020703:3553	—
5	89:03:020703:3554	ПАО «Газпром»
6	89:03:020703:3557	ПАО «Газпром»
7	89:03:020703:3561	ПАО «Газпром»
8	89:03:020703:3565	—
9	89:03:020703:3568	ООО «Газпромнефть-Заполярье»
10	89:03:020703:3569	ПАО «Газпром»
11	89:03:020703:3571	—
12	89:03:020703:3572	—
13	89:03:020703:3576	ПАО «Газпром»
14	89:03:020703:3577	—
15	89:03:020703:3590	ПАО «Газпром»
16	89:03:020703:3592	ПАО "Газпром"
17	89:03:020703:3617	—
18	89:03:020703:3645	—
19	89:03:020703:4145	—
20	89:03:020703:6001	—
21	89:03:020703:6015	ПАО «Газпром»
22	89:03:020703:6017	—
23	89:03:020703:11802	ПАО «Газпром»
24	89:03:020703:11886	ПАО «Газпром»
25	89:03:020703:11888	ПАО «Газпром»

Приложение 2
к постановлению Администрации
Ямальского района
от 11 июня 2026 года № 464

ГРАФИЧЕСКОЕ ОПИСАНИЕ

**местоположения границ населенных пунктов, территориальных
зон, особо охраняемых природных территорий, зон с особыми
условиями использования территории**

**Публичный сервитут в отношении земель и земельных участков в целях эксплуатации
существующего линейного объекта «Сети автоматизации внеплощадочные УКПГ ГП-2
Бованенковского НГКМ»**

(наименование объекта, местоположение границ которого описано (далее - объект))

Раздел 1

Сведения об объекте		
№ п/п	Характеристики объекта	Описание характеристик
1	2	3
1	Местоположение объекта	Ямало-Ненецкий автономный округ, Ямальский район.
2	Площадь объекта ± величина погрешности определения площади ($P \pm \Delta P$)	13 807 ± 41 м²
3	Иные характеристики объекта	Вид объекта реестра границ: Граница публичного сервитута Вид или наименование публичного сервитута по документу: Публичный сервитут в отношении земель и земельных участков в целях эксплуатации существующего линейного объекта «Сети автоматизации внеплощадочные УКПГ ГП-2 Бованенковского НГКМ» Содержание ограничений использования объектов недвижимости в пределах зоны или территории: Публичный сервитут в отношении земель и земельных участков в целях эксплуатации существующего линейного объекта «Сети автоматизации внеплощадочные УКПГ ГП-2 Бованенковского НГКМ», устанавливается сроком на 49 лет в пользу ПАО "Газпром" (ИНН 7736050003, ОГРН 1027700070518, Юридический адрес: 197229, г. Санкт-Петербург, Лахтинский проспект, д.2, к.3, стр. 1. Адрес электронной почты: gazprom@gazprom.ru).

Сведения о местоположении границ объекта					
1. Система координат МСК-89, зона 3					
2. Сведения о характерных точках границ объекта					
Обозначение характерных точек границ	Координаты, м		Метод определения координат характерной точки	Средняя квадратическая погрешность положения характерной точки (Mt), м	Описание обозначения точки на местности (при наличии)
	X	Y			
1	2	3	4	5	6
1	2 012 467,92	3 359 720,48	Аналитический метод	0,10	—
465	2 012 466,94	3 359 720,21	Аналитический метод	0,10	—
464	2 012 308,22	3 359 718,85	Аналитический метод	0,10	—
463	2 012 307,22	3 359 719,12	Аналитический метод	0,10	—
462	2 012 306,49	3 359 719,85	Аналитический метод	0,10	—
461	2 012 306,22	3 359 720,82	Аналитический метод	0,10	—
460	2 012 306,04	3 359 729,90	Аналитический метод	0,10	—
459	2 012 296,40	3 359 729,79	Аналитический метод	0,10	—
458	2 012 295,40	3 359 730,06	Аналитический метод	0,10	—
457	2 012 294,67	3 359 730,79	Аналитический метод	0,10	—
456	2 012 294,40	3 359 731,76	Аналитический метод	0,10	—
455	2 012 294,13	3 359 753,59	Аналитический метод	0,10	—
454	2 012 279,98	3 359 753,59	Аналитический метод	0,10	—
453	2 012 276,33	3 359 754,00	Аналитический метод	0,10	—
452	2 012 250,98	3 359 753,88	Аналитический метод	0,10	—
451	2 012 251,50	3 359 709,49	Аналитический метод	0,10	—
450	2 012 251,23	3 359 708,49	Аналитический метод	0,10	—
449	2 012 250,87	3 359 708,03	Аналитический метод	0,10	—
448	2 012 246,57	3 359 704,06	Аналитический метод	0,10	—
447	2 012 245,60	3 359 703,79	Аналитический метод	0,10	—
446	2 012 177,94	3 359 703,01	Аналитический метод	0,10	—
445	2 012 156,30	3 359 580,12	Аналитический метод	0,10	—
444	2 012 152,96	3 359 560,41	Аналитический метод	0,10	—
443	2 012 141,49	3 359 495,39	Аналитический метод	0,10	—
442	2 012 137,32	3 359 470,72	Аналитический метод	0,10	—
441	2 012 125,01	3 359 401,84	Аналитический метод	0,10	—
440	2 012 124,27	3 359 396,81	Аналитический метод	0,10	—
439	2 012 118,29	3 359 362,40	Аналитический метод	0,10	—
438	2 012 086,83	3 359 183,12	Аналитический метод	0,10	—
437	2 012 077,97	3 359 133,84	Аналитический метод	0,10	—
436	2 012 066,72	3 359 083,98	Аналитический метод	0,10	—
435	2 012 056,75	3 359 038,67	Аналитический метод	0,10	—
434	2 012 056,53	3 359 038,10	Аналитический метод	0,10	—
433	2 012 055,80	3 359 037,37	Аналитический метод	0,10	—
432	2 012 054,80	3 359 037,10	Аналитический метод	0,10	—
431	2 012 053,80	3 359 037,37	Аналитический метод	0,10	—
430	2 012 053,07	3 359 038,10	Аналитический метод	0,10	—
429	2 012 052,80	3 359 039,10	Аналитический метод	0,10	—
428	2 012 052,85	3 359 039,53	Аналитический метод	0,10	—
427	2 012 055,06	3 359 049,48	Аналитический метод	0,10	—
426	2 012 044,35	3 359 051,92	Аналитический метод	0,10	—
425	2 012 031,77	3 358 995,58	Аналитический метод	0,10	—
424	2 012 031,55	3 358 995,03	Аналитический метод	0,10	—
423	2 012 030,82	3 358 994,30	Аналитический метод	0,10	—
422	2 012 029,82	3 358 994,03	Аналитический метод	0,10	—
421	2 012 028,82	3 358 994,30	Аналитический метод	0,10	—
420	2 012 028,09	3 358 995,03	Аналитический метод	0,10	—

Раздел 2

Сведения о местоположении границ объекта					
1	2	3	4	5	6
419	2 012 027,82	3 358 996,03	Аналитический метод	0,10	—
418	2 012 027,87	3 358 996,48	Аналитический метод	0,10	—
417	2 012 040,89	3 359 054,75	Аналитический метод	0,10	—
416	2 012 041,11	3 359 055,31	Аналитический метод	0,10	—
415	2 012 041,84	3 359 056,04	Аналитический метод	0,10	—
414	2 012 042,84	3 359 056,31	Аналитический метод	0,10	—
413	2 012 055,90	3 359 053,39	Аналитический метод	0,10	—
412	2 012 062,82	3 359 084,89	Аналитический метод	0,10	—
411	2 012 074,06	3 359 134,71	Аналитический метод	0,10	—
410	2 012 082,89	3 359 183,82	Аналитический метод	0,10	—
409	2 012 114,35	3 359 363,12	Аналитический метод	0,10	—
408	2 012 120,33	3 359 397,49	Аналитический метод	0,10	—
407	2 012 121,07	3 359 402,54	Аналитический метод	0,10	—
406	2 012 133,38	3 359 471,42	Аналитический метод	0,10	—
405	2 012 137,55	3 359 496,07	Аналитический метод	0,10	—
404	2 012 149,02	3 359 561,10	Аналитический метод	0,10	—
403	2 012 152,36	3 359 580,83	Аналитический метод	0,10	—
402	2 012 174,29	3 359 705,35	Аналитический метод	0,10	—
401	2 012 174,53	3 359 706,01	Аналитический метод	0,10	—
400	2 012 175,26	3 359 706,74	Аналитический метод	0,10	—
399	2 012 176,26	3 359 707,01	Аналитический метод	0,10	—
398	2 012 244,77	3 359 707,78	Аналитический метод	0,10	—
397	2 012 247,49	3 359 710,34	Аналитический метод	0,10	—
396	2 012 246,95	3 359 755,87	Аналитический метод	0,10	—
395	2 012 247,22	3 359 756,87	Аналитический метод	0,10	—
394	2 012 247,95	3 359 757,60	Аналитический метод	0,10	—
393	2 012 248,94	3 359 757,87	Аналитический метод	0,10	—
392	2 012 276,46	3 359 758,00	Аналитический метод	0,10	—
391	2 012 280,10	3 359 757,59	Аналитический метод	0,10	—
390	2 012 294,08	3 359 757,59	Аналитический метод	0,10	—
389	2 012 293,48	3 359 821,79	Аналитический метод	0,10	—
388	2 012 272,32	3 359 821,42	Аналитический метод	0,10	—
387	2 012 254,26	3 359 821,21	Аналитический метод	0,10	—
386	2 012 253,26	3 359 821,48	Аналитический метод	0,10	—
385	2 012 249,39	3 359 824,69	Аналитический метод	0,10	—
384	2 012 248,94	3 359 825,22	Аналитический метод	0,10	—
383	2 012 248,67	3 359 826,19	Аналитический метод	0,10	—
382	2 012 248,21	3 359 860,67	Аналитический метод	0,10	—
381	2 012 248,48	3 359 861,67	Аналитический метод	0,10	—
380	2 012 248,79	3 359 862,08	Аналитический метод	0,10	—
379	2 012 252,57	3 359 865,90	Аналитический метод	0,10	—
378	2 012 252,99	3 359 866,22	Аналитический метод	0,10	—
377	2 012 253,99	3 359 866,49	Аналитический метод	0,10	—
376	2 012 308,31	3 359 867,04	Аналитический метод	0,10	—
375	2 012 307,19	3 359 961,19	Аналитический метод	0,10	—
374	2 012 307,46	3 359 962,19	Аналитический метод	0,10	—
373	2 012 307,84	3 359 962,67	Аналитический метод	0,10	—
372	2 012 312,46	3 359 966,80	Аналитический метод	0,10	—
371	2 012 313,44	3 359 967,07	Аналитический метод	0,10	—
370	2 012 318,19	3 359 967,11	Аналитический метод	0,10	—
369	2 012 318,06	3 359 976,59	Аналитический метод	0,10	—
368	2 012 313,30	3 359 976,53	Аналитический метод	0,10	—
367	2 012 312,30	3 359 976,80	Аналитический метод	0,10	—
366	2 012 307,71	3 359 980,75	Аналитический метод	0,10	—
365	2 012 307,30	3 359 981,26	Аналитический метод	0,10	—

Раздел 2

Сведения о местоположении границ объекта					
1	2	3	4	5	6
364	2 012 307,03	3 359 982,23	Аналитический метод	0,10	—
363	2 012 305,40	3 360 124,77	Аналитический метод	0,10	—
362	2 012 304,04	3 360 124,71	Аналитический метод	0,10	—
361	2 012 299,81	3 360 120,66	Аналитический метод	0,10	—
360	2 012 299,43	3 360 120,37	Аналитический метод	0,10	—
359	2 012 298,44	3 360 120,10	Аналитический метод	0,10	—
358	2 012 243,08	3 360 119,53	Аналитический метод	0,10	—
357	2 012 242,08	3 360 119,80	Аналитический метод	0,10	—
356	2 012 239,03	3 360 122,76	Аналитический метод	0,10	—
355	2 012 238,76	3 360 123,75	Аналитический метод	0,10	—
354	2 012 238,18	3 360 185,77	Аналитический метод	0,10	—
353	2 012 238,45	3 360 186,77	Аналитический метод	0,10	—
352	2 012 238,84	3 360 187,26	Аналитический метод	0,10	—
351	2 012 243,43	3 360 191,31	Аналитический метод	0,10	—
350	2 012 244,40	3 360 191,58	Аналитический метод	0,10	—
349	2 012 249,15	3 360 191,66	Аналитический метод	0,10	—
348	2 012 249,00	3 360 201,09	Аналитический метод	0,10	—
347	2 012 244,28	3 360 201,05	Аналитический метод	0,10	—
346	2 012 243,28	3 360 201,32	Аналитический метод	0,10	—
345	2 012 238,65	3 360 205,25	Аналитический метод	0,10	—
344	2 012 238,23	3 360 205,77	Аналитический метод	0,10	—
343	2 012 237,96	3 360 206,73	Аналитический метод	0,10	—
342	2 012 237,26	3 360 274,75	Аналитический метод	0,10	—
341	2 012 237,02	3 360 286,38	Аналитический метод	0,10	—
340	2 012 233,39	3 360 295,60	Аналитический метод	0,10	—
339	2 012 154,11	3 360 373,46	Аналитический метод	0,10	—
338	2 012 153,78	3 360 373,89	Аналитический метод	0,10	—
337	2 012 153,51	3 360 374,89	Аналитический метод	0,10	—
336	2 012 153,79	3 360 378,57	Аналитический метод	0,10	—
335	2 012 154,05	3 360 379,42	Аналитический метод	0,10	—
334	2 012 158,74	3 360 384,24	Аналитический метод	0,10	—
333	2 012 149,83	3 360 392,98	Аналитический метод	0,10	—
332	2 012 144,99	3 360 388,25	Аналитический метод	0,10	—
331	2 012 144,18	3 360 387,99	Аналитический метод	0,10	—
330	2 012 140,48	3 360 387,65	Аналитический метод	0,10	—
329	2 012 139,48	3 360 387,92	Аналитический метод	0,10	—
328	2 012 139,08	3 360 388,22	Аналитический метод	0,10	—
327	2 012 075,60	3 360 450,54	Аналитический метод	0,10	—
326	2 012 073,74	3 360 448,73	Аналитический метод	0,10	—
325	2 012 072,74	3 360 448,46	Аналитический метод	0,10	—
324	2 012 069,02	3 360 449,62	Аналитический метод	0,10	—
323	2 012 057,36	3 360 437,63	Аналитический метод	0,10	—
322	2 012 056,93	3 360 437,30	Аналитический метод	0,10	—
321	2 012 055,93	3 360 437,03	Аналитический метод	0,10	—
320	2 012 054,93	3 360 437,30	Аналитический метод	0,10	—
319	2 012 050,91	3 360 441,10	Аналитический метод	0,10	—
318	2 012 037,05	3 360 454,86	Аналитический метод	0,10	—
317	2 012 036,78	3 360 455,86	Аналитический метод	0,10	—
316	2 012 036,89	3 360 456,52	Аналитический метод	0,10	—
315	2 012 038,04	3 360 459,67	Аналитический метод	0,10	—
314	2 012 042,74	3 360 464,50	Аналитический метод	0,10	—
313	2 012 034,51	3 360 472,58	Аналитический метод	0,10	—
312	2 012 029,73	3 360 467,77	Аналитический метод	0,10	—
311	2 012 026,64	3 360 466,54	Аналитический метод	0,10	—
310	2 012 025,91	3 360 466,40	Аналитический метод	0,10	—

Раздел 2

Сведения о местоположении границ объекта					
1	2	3	4	5	6
309	2 012 024,91	3 360 466,67	Аналитический метод	0,10	—
308	2 011 979,56	3 360 511,18	Аналитический метод	0,10	—
307	2 011 974,14	3 360 505,73	Аналитический метод	0,10	—
306	2 011 972,91	3 360 505,47	Аналитический метод	0,10	—
305	2 011 957,87	3 360 507,24	Аналитический метод	0,10	—
304	2 011 951,87	3 360 501,14	Аналитический метод	0,10	—
303	2 011 946,55	3 360 499,94	Аналитический метод	0,10	—
302	2 011 916,51	3 360 469,26	Аналитический метод	0,10	—
301	2 011 916,08	3 360 468,92	Аналитический метод	0,10	—
300	2 011 915,08	3 360 468,65	Аналитический метод	0,10	—
299	2 011 914,08	3 360 468,92	Аналитический метод	0,10	—
298	2 011 908,44	3 360 474,42	Аналитический метод	0,10	—
297	2 011 908,17	3 360 475,42	Аналитический метод	0,10	—
296	2 011 908,44	3 360 476,42	Аналитический метод	0,10	—
295	2 011 909,17	3 360 477,15	Аналитический метод	0,10	—
294	2 011 910,17	3 360 477,42	Аналитический метод	0,10	—
293	2 011 911,17	3 360 477,15	Аналитический метод	0,10	—
292	2 011 915,05	3 360 473,49	Аналитический метод	0,10	—
291	2 011 930,83	3 360 489,61	Аналитический метод	0,10	—
290	2 011 914,13	3 360 506,12	Аналитический метод	0,10	—
289	2 011 913,86	3 360 507,12	Аналитический метод	0,10	—
288	2 011 913,94	3 360 507,68	Аналитический метод	0,10	—
287	2 011 915,48	3 360 512,77	Аналитический метод	0,10	—
286	2 011 919,06	3 360 516,60	Аналитический метод	0,10	—
285	2 011 912,29	3 360 523,23	Аналитический метод	0,10	—
284	2 011 908,52	3 360 519,49	Аналитический метод	0,10	—
283	2 011 903,62	3 360 517,82	Аналитический метод	0,10	—
282	2 011 902,99	3 360 517,72	Аналитический метод	0,10	—
281	2 011 901,99	3 360 517,99	Аналитический метод	0,10	—
280	2 011 901,58	3 360 518,30	Аналитический метод	0,10	—
279	2 011 843,52	3 360 575,24	Аналитический метод	0,10	—
278	2 011 842,91	3 360 576,46	Аналитический метод	0,10	—
277	2 011 843,01	3 360 577,42	Аналитический метод	0,10	—
276	2 011 843,54	3 360 578,14	Аналитический метод	0,10	—
275	2 011 844,37	3 360 578,64	Аналитический метод	0,10	—
274	2 011 845,56	3 360 578,63	Аналитический метод	0,10	—
273	2 011 846,32	3 360 578,10	Аналитический метод	0,10	—
272	2 011 903,53	3 360 522,01	Аналитический метод	0,10	—
271	2 011 906,43	3 360 522,97	Аналитический метод	0,10	—
270	2 011 911,26	3 360 527,79	Аналитический метод	0,10	—
269	2 011 912,47	3 360 528,25	Аналитический метод	0,10	—
268	2 011 913,66	3 360 527,49	Аналитический метод	0,10	—
267	2 011 923,27	3 360 518,06	Аналитический метод	0,10	—
266	2 011 923,86	3 360 516,92	Аналитический метод	0,10	—
265	2 011 923,81	3 360 516,01	Аналитический метод	0,10	—
264	2 011 923,32	3 360 515,26	Аналитический метод	0,10	—
263	2 011 918,99	3 360 510,74	Аналитический метод	0,10	—
262	2 011 918,11	3 360 507,71	Аналитический метод	0,10	—
261	2 011 933,66	3 360 492,44	Аналитический метод	0,10	—
260	2 011 944,12	3 360 503,17	Аналитический метод	0,10	—
259	2 011 945,15	3 360 503,74	Аналитический метод	0,10	—
258	2 011 946,76	3 360 504,07	Аналитический метод	0,10	—
257	2 011 923,77	3 360 526,66	Аналитический метод	0,10	—
256	2 011 922,35	3 360 527,06	Аналитический метод	0,10	—
255	2 011 921,62	3 360 527,79	Аналитический метод	0,10	—

Раздел 2

Сведения о местоположении границ объекта					
1	2	3	4	5	6
254	2 011 921,35	3 360 528,79	Аналитический метод	0,10	—
253	2 011 921,62	3 360 529,79	Аналитический метод	0,10	—
252	2 011 922,35	3 360 530,52	Аналитический метод	0,10	—
251	2 011 923,76	3 360 530,75	Аналитический метод	0,10	—
250	2 011 925,18	3 360 530,45	Аналитический метод	0,10	—
249	2 011 926,19	3 360 529,90	Аналитический метод	0,10	—
248	2 011 950,83	3 360 505,69	Аналитический метод	0,10	—
247	2 011 955,66	3 360 510,73	Аналитический метод	0,10	—
246	2 011 956,11	3 360 511,08	Аналитический метод	0,10	—
245	2 011 957,11	3 360 511,35	Аналитический метод	0,10	—
244	2 011 972,39	3 360 509,56	Аналитический метод	0,10	—
243	2 011 973,89	3 360 511,10	Аналитический метод	0,10	—
242	2 011 970,36	3 360 514,71	Аналитический метод	0,10	—
241	2 011 969,76	3 360 517,15	Аналитический метод	0,10	—
240	2 011 970,18	3 360 518,41	Аналитический метод	0,10	—
239	2 011 971,07	3 360 519,00	Аналитический метод	0,10	—
238	2 011 972,40	3 360 519,08	Аналитический метод	0,10	—
237	2 011 973,49	3 360 518,15	Аналитический метод	0,10	—
236	2 011 973,91	3 360 516,72	Аналитический метод	0,10	—
235	2 011 976,68	3 360 513,96	Аналитический метод	0,10	—
234	2 011 978,52	3 360 515,73	Аналитический метод	0,10	—
233	2 011 979,52	3 360 516,00	Аналитический метод	0,10	—
232	2 011 980,52	3 360 515,73	Аналитический метод	0,10	—
231	2 011 984,52	3 360 511,95	Аналитический метод	0,10	—
230	2 012 026,39	3 360 470,73	Аналитический метод	0,10	—
229	2 012 027,60	3 360 471,21	Аналитический метод	0,10	—
228	2 012 033,48	3 360 477,14	Аналитический метод	0,10	—
227	2 012 034,48	3 360 477,41	Аналитический метод	0,10	—
226	2 012 035,48	3 360 477,14	Аналитический метод	0,10	—
225	2 012 035,88	3 360 476,84	Аналитический метод	0,10	—
224	2 012 046,98	3 360 465,95	Аналитический метод	0,10	—
223	2 012 047,31	3 360 465,52	Аналитический метод	0,10	—
222	2 012 047,58	3 360 464,52	Аналитический метод	0,10	—
221	2 012 047,31	3 360 463,52	Аналитический метод	0,10	—
220	2 012 047,00	3 360 463,11	Аналитический метод	0,10	—
219	2 012 041,51	3 360 457,58	Аналитический метод	0,10	—
218	2 012 041,09	3 360 456,39	Аналитический метод	0,10	—
217	2 012 055,89	3 360 441,85	Аналитический метод	0,10	—
216	2 012 067,01	3 360 453,30	Аналитический метод	0,10	—
215	2 012 063,84	3 360 456,44	Аналитический метод	0,10	—
214	2 012 062,57	3 360 456,25	Аналитический метод	0,10	—
213	2 012 061,57	3 360 456,52	Аналитический метод	0,10	—
212	2 012 060,84	3 360 457,25	Аналитический метод	0,10	—
211	2 012 060,57	3 360 458,25	Аналитический метод	0,10	—
210	2 012 060,84	3 360 459,25	Аналитический метод	0,10	—
209	2 012 061,57	3 360 459,98	Аналитический метод	0,10	—
208	2 012 062,24	3 360 460,22	Аналитический метод	0,10	—
207	2 012 064,52	3 360 460,58	Аналитический метод	0,10	—
206	2 012 065,52	3 360 460,31	Аналитический метод	0,10	—
205	2 012 072,70	3 360 453,30	Аналитический метод	0,10	—
204	2 012 074,59	3 360 455,14	Аналитический метод	0,10	—
203	2 012 075,59	3 360 455,41	Аналитический метод	0,10	—
202	2 012 076,59	3 360 455,14	Аналитический метод	0,10	—
201	2 012 141,22	3 360 391,73	Аналитический метод	0,10	—
200	2 012 143,09	3 360 391,90	Аналитический метод	0,10	—

Сведения о местоположении границ объекта					
1	2	3	4	5	6
199	2 012 148,82	3 360 397,52	Аналитический метод	0,10	—
198	2 012 149,82	3 360 397,79	Аналитический метод	0,10	—
197	2 012 150,82	3 360 397,52	Аналитический метод	0,10	—
196	2 012 162,97	3 360 385,67	Аналитический метод	0,10	—
195	2 012 163,30	3 360 385,25	Аналитический метод	0,10	—
194	2 012 163,57	3 360 384,25	Аналитический метод	0,10	—
193	2 012 163,30	3 360 383,25	Аналитический метод	0,10	—
192	2 012 157,72	3 360 377,53	Аналитический метод	0,10	—
191	2 012 157,58	3 360 375,67	Аналитический метод	0,10	—
190	2 012 236,48	3 360 298,18	Аналитический метод	0,10	—
189	2 012 236,95	3 360 297,47	Аналитический метод	0,10	—
188	2 012 240,90	3 360 287,55	Аналитический метод	0,10	—
187	2 012 241,01	3 360 286,83	Аналитический метод	0,10	—
186	2 012 241,26	3 360 274,80	Аналитический метод	0,10	—
185	2 012 241,94	3 360 207,70	Аналитический метод	0,10	—
184	2 012 245,02	3 360 205,06	Аналитический метод	0,10	—
183	2 012 250,96	3 360 205,10	Аналитический метод	0,10	—
182	2 012 251,96	3 360 204,83	Аналитический метод	0,10	—
181	2 012 252,69	3 360 204,10	Аналитический метод	0,10	—
180	2 012 252,96	3 360 203,14	Аналитический метод	0,10	—
179	2 012 253,18	3 360 189,69	Аналитический метод	0,10	—
178	2 012 252,91	3 360 188,69	Аналитический метод	0,10	—
177	2 012 252,18	3 360 187,96	Аналитический метод	0,10	—
176	2 012 251,21	3 360 187,69	Аналитический метод	0,10	—
175	2 012 245,21	3 360 187,59	Аналитический метод	0,10	—
174	2 012 242,19	3 360 184,88	Аналитический метод	0,10	—
173	2 012 242,76	3 360 124,62	Аналитический метод	0,10	—
172	2 012 243,88	3 360 123,54	Аналитический метод	0,10	—
171	2 012 297,62	3 360 124,10	Аналитический метод	0,10	—
170	2 012 302,20	3 360 128,40	Аналитический метод	0,10	—
169	2 012 303,10	3 360 128,67	Аналитический метод	0,10	—
168	2 012 305,35	3 360 128,78	Аналитический метод	0,10	—
167	2 012 305,09	3 360 152,29	Аналитический метод	0,10	—
166	2 012 305,36	3 360 153,29	Аналитический метод	0,10	—
165	2 012 310,33	3 360 157,83	Аналитический метод	0,10	—
164	2 012 311,31	3 360 158,10	Аналитический метод	0,10	—
163	2 012 316,05	3 360 158,14	Аналитический метод	0,10	—
162	2 012 315,94	3 360 167,63	Аналитический метод	0,10	—
161	2 012 311,21	3 360 167,59	Аналитический метод	0,10	—
160	2 012 310,21	3 360 167,86	Аналитический метод	0,10	—
159	2 012 305,59	3 360 171,76	Аналитический метод	0,10	—
158	2 012 305,16	3 360 172,28	Аналитический метод	0,10	—
157	2 012 304,89	3 360 173,25	Аналитический метод	0,10	—
156	2 012 303,54	3 360 287,19	Аналитический метод	0,10	—
155	2 012 302,52	3 360 288,85	Аналитический метод	0,10	—
154	2 012 301,49	3 360 288,83	Аналитический метод	0,10	—
153	2 012 300,49	3 360 289,10	Аналитический метод	0,10	—
152	2 012 299,76	3 360 289,83	Аналитический метод	0,10	—
151	2 012 299,49	3 360 290,84	Аналитический метод	0,10	—
150	2 012 298,37	3 360 393,24	Аналитический метод	0,10	—
149	2 012 295,32	3 360 395,89	Аналитический метод	0,10	—
148	2 012 289,37	3 360 395,81	Аналитический метод	0,10	—
147	2 012 288,37	3 360 396,08	Аналитический метод	0,10	—
146	2 012 287,64	3 360 396,81	Аналитический метод	0,10	—
145	2 012 287,37	3 360 397,79	Аналитический метод	0,10	—

Сведения о местоположении границ объекта					
1	2	3	4	5	6
144	2 012 287,19	3 360 411,24	Аналитический метод	0,10	—
143	2 012 287,46	3 360 412,24	Аналитический метод	0,10	—
142	2 012 288,19	3 360 412,97	Аналитический метод	0,10	—
141	2 012 289,15	3 360 413,24	Аналитический метод	0,10	—
140	2 012 300,71	3 360 413,41	Аналитический метод	0,10	—
139	2 012 303,71	3 360 416,09	Аналитический метод	0,10	—
138	2 012 302,28	3 360 551,12	Аналитический метод	0,10	—
137	2 012 301,43	3 360 556,91	Аналитический метод	0,10	—
136	2 012 301,34	3 360 562,20	Аналитический метод	0,10	—
135	2 012 302,11	3 360 565,94	Аналитический метод	0,10	—
134	2 012 302,05	3 360 568,11	Аналитический метод	0,10	—
133	2 012 301,47	3 360 569,00	Аналитический метод	0,10	—
132	2 012 301,20	3 360 570,00	Аналитический метод	0,10	—
131	2 012 301,47	3 360 571,00	Аналитический метод	0,10	—
130	2 012 302,20	3 360 571,73	Аналитический метод	0,10	—
129	2 012 303,20	3 360 572,00	Аналитический метод	0,10	—
128	2 012 304,20	3 360 571,73	Аналитический метод	0,10	—
127	2 012 304,87	3 360 571,10	Аналитический метод	0,10	—
126	2 012 305,76	3 360 569,74	Аналитический метод	0,10	—
125	2 012 306,03	3 360 568,80	Аналитический метод	0,10	—
124	2 012 306,12	3 360 565,75	Аналитический метод	0,10	—
123	2 012 305,34	3 360 562,00	Аналитический метод	0,10	—
122	2 012 305,38	3 360 559,25	Аналитический метод	0,10	—
121	2 012 306,97	3 360 559,28	Аналитический метод	0,10	—
120	2 012 307,87	3 360 560,31	Аналитический метод	0,10	—
119	2 012 308,87	3 360 560,58	Аналитический метод	0,10	—
118	2 012 309,87	3 360 560,31	Аналитический метод	0,10	—
117	2 012 310,60	3 360 559,58	Аналитический метод	0,10	—
116	2 012 310,87	3 360 558,58	Аналитический метод	0,10	—
115	2 012 310,62	3 360 557,61	Аналитический метод	0,10	—
114	2 012 309,90	3 360 556,31	Аналитический метод	0,10	—
113	2 012 309,17	3 360 555,58	Аналитический метод	0,10	—
112	2 012 308,22	3 360 555,31	Аналитический метод	0,10	—
111	2 012 305,72	3 360 555,25	Аналитический метод	0,10	—
110	2 012 306,28	3 360 551,31	Аналитический метод	0,10	—
109	2 012 307,72	3 360 415,21	Аналитический метод	0,10	—
108	2 012 307,45	3 360 414,21	Аналитический метод	0,10	—
107	2 012 307,05	3 360 413,72	Аналитический метод	0,10	—
106	2 012 302,48	3 360 409,69	Аналитический метод	0,10	—
105	2 012 301,50	3 360 409,42	Аналитический метод	0,10	—
104	2 012 291,22	3 360 409,28	Аналитический метод	0,10	—
103	2 012 291,35	3 360 399,84	Аналитический метод	0,10	—
102	2 012 296,05	3 360 399,90	Аналитический метод	0,10	—
101	2 012 297,05	3 360 399,63	Аналитический метод	0,10	—
100	2 012 301,66	3 360 395,68	Аналитический метод	0,10	—
99	2 012 302,08	3 360 395,17	Аналитический метод	0,10	—
98	2 012 302,35	3 360 394,21	Аналитический метод	0,10	—
97	2 012 303,50	3 360 292,86	Аналитический метод	0,10	—
96	2 012 305,50	3 360 292,89	Аналитический метод	0,10	—
95	2 012 306,50	3 360 292,62	Аналитический метод	0,10	—
94	2 012 307,23	3 360 291,89	Аналитический метод	0,10	—
93	2 012 307,50	3 360 290,91	Аналитический метод	0,10	—
92	2 012 308,88	3 360 174,21	Аналитический метод	0,10	—
91	2 012 311,94	3 360 171,60	Аналитический метод	0,10	—
90	2 012 317,92	3 360 171,64	Аналитический метод	0,10	—

Сведения о местоположении границ объекта					
1	2	3	4	5	6
89	2 012 318,92	3 360 171,37	Аналитический метод	0,10	—
88	2 012 319,65	3 360 170,64	Аналитический метод	0,10	—
87	2 012 319,92	3 360 169,66	Аналитический метод	0,10	—
86	2 012 320,07	3 360 156,16	Аналитический метод	0,10	—
85	2 012 319,80	3 360 155,16	Аналитический метод	0,10	—
84	2 012 319,07	3 360 154,43	Аналитический метод	0,10	—
83	2 012 318,09	3 360 154,16	Аналитический метод	0,10	—
82	2 012 312,10	3 360 154,11	Аналитический метод	0,10	—
81	2 012 309,10	3 360 151,41	Аналитический метод	0,10	—
80	2 012 309,54	3 360 109,80	Аналитический метод	0,10	—
79	2 012 311,02	3 359 983,18	Аналитический метод	0,10	—
78	2 012 314,04	3 359 980,54	Аналитический метод	0,10	—
77	2 012 320,03	3 359 980,62	Аналитический метод	0,10	—
76	2 012 321,03	3 359 980,35	Аналитический метод	0,10	—
75	2 012 321,76	3 359 979,62	Аналитический метод	0,10	—
74	2 012 322,03	3 359 978,65	Аналитический метод	0,10	—
73	2 012 322,21	3 359 965,13	Аналитический метод	0,10	—
72	2 012 321,94	3 359 964,13	Аналитический метод	0,10	—
71	2 012 321,21	3 359 963,40	Аналитический метод	0,10	—
70	2 012 320,23	3 359 963,13	Аналитический метод	0,10	—
69	2 012 314,24	3 359 963,08	Аналитический метод	0,10	—
68	2 012 311,20	3 359 960,32	Аналитический метод	0,10	—
67	2 012 312,33	3 359 865,06	Аналитический метод	0,10	—
66	2 012 312,06	3 359 864,06	Аналитический метод	0,10	—
65	2 012 311,33	3 359 863,33	Аналитический метод	0,10	—
64	2 012 310,35	3 359 863,06	Аналитический метод	0,10	—
63	2 012 254,83	3 359 862,49	Аналитический метод	0,10	—
62	2 012 252,22	3 359 859,86	Аналитический метод	0,10	—
61	2 012 252,66	3 359 827,16	Аналитический метод	0,10	—
60	2 012 254,98	3 359 825,22	Аналитический метод	0,10	—
59	2 012 271,43	3 359 825,41	Аналитический метод	0,10	—
58	2 012 274,53	3 359 829,17	Аналитический метод	0,10	—
57	2 012 277,66	3 359 832,91	Аналитический метод	0,10	—
56	2 012 278,24	3 359 833,42	Аналитический метод	0,10	—
55	2 012 279,24	3 359 833,69	Аналитический метод	0,10	—
54	2 012 293,84	3 359 833,69	Аналитический метод	0,10	—
53	2 012 294,39	3 359 834,24	Аналитический метод	0,10	—
52	2 012 295,36	3 359 834,51	Аналитический метод	0,10	—
51	2 012 300,34	3 359 834,59	Аналитический метод	0,10	—
50	2 012 301,34	3 359 834,32	Аналитический метод	0,10	—
49	2 012 302,07	3 359 833,59	Аналитический метод	0,10	—
48	2 012 302,34	3 359 832,60	Аналитический метод	0,10	—
47	2 012 302,39	3 359 825,95	Аналитический метод	0,10	—
46	2 012 307,03	3 359 826,03	Аналитический метод	0,10	—
45	2 012 308,03	3 359 825,76	Аналитический метод	0,10	—
44	2 012 308,76	3 359 825,03	Аналитический метод	0,10	—
43	2 012 309,03	3 359 824,06	Аналитический метод	0,10	—
42	2 012 309,91	3 359 756,73	Аналитический метод	0,10	—
41	2 012 309,96	3 359 733,95	Аналитический метод	0,10	—
40	2 012 452,89	3 359 735,54	Аналитический метод	0,10	—
39	2 012 455,47	3 359 735,72	Аналитический метод	0,10	—
38	2 012 455,33	3 359 752,22	Аналитический метод	0,10	—
37	2 012 456,31	3 359 759,23	Аналитический метод	0,10	—
36	2 012 456,17	3 359 774,90	Аналитический метод	0,10	—
35	2 012 456,44	3 359 775,90	Аналитический метод	0,10	—

Сведения о местоположении границ объекта					
1	2	3	4	5	6
34	2 012 457,17	3 359 776,63	Аналитический метод	0,10	—
33	2 012 458,15	3 359 776,90	Аналитический метод	0,10	—
32	2 012 491,89	3 359 777,25	Аналитический метод	0,10	—
31	2 012 492,89	3 359 776,98	Аналитический метод	0,10	—
30	2 012 493,62	3 359 776,25	Аналитический метод	0,10	—
29	2 012 493,89	3 359 775,28	Аналитический метод	0,10	—
28	2 012 494,26	3 359 743,48	Аналитический метод	0,10	—
27	2 012 493,99	3 359 742,48	Аналитический метод	0,10	—
26	2 012 493,26	3 359 741,75	Аналитический метод	0,10	—
25	2 012 492,24	3 359 741,48	Аналитический метод	0,10	—
24	2 012 484,47	3 359 741,48	Аналитический метод	0,10	—
23	2 012 483,47	3 359 741,75	Аналитический метод	0,10	—
22	2 012 482,74	3 359 742,48	Аналитический метод	0,10	—
21	2 012 482,47	3 359 743,48	Аналитический метод	0,10	—
20	2 012 482,74	3 359 744,48	Аналитический метод	0,10	—
19	2 012 483,47	3 359 745,21	Аналитический метод	0,10	—
18	2 012 484,42	3 359 745,48	Аналитический метод	0,10	—
17	2 012 490,23	3 359 745,50	Аналитический метод	0,10	—
16	2 012 489,92	3 359 773,22	Аналитический метод	0,10	—
15	2 012 460,19	3 359 772,92	Аналитический метод	0,10	—
14	2 012 460,31	3 359 759,09	Аналитический метод	0,10	—
13	2 012 459,33	3 359 752,08	Аналитический метод	0,10	—
12	2 012 459,46	3 359 734,17	Аналитический метод	0,10	—
11	2 012 459,36	3 359 733,14	Аналитический метод	0,10	—
10	2 012 458,57	3 359 732,24	Аналитический метод	0,10	—
9	2 012 457,59	3 359 731,65	Аналитический метод	0,10	—
8	2 012 453,06	3 359 731,54	Аналитический метод	0,10	—
7	2 012 310,04	3 359 729,94	Аналитический метод	0,10	—
6	2 012 310,18	3 359 722,87	Аналитический метод	0,10	—
5	2 012 466,92	3 359 724,21	Аналитический метод	0,10	—
4	2 012 468,34	3 359 723,81	Аналитический метод	0,10	—
3	2 012 468,84	3 359 722,73	Аналитический метод	0,10	—
2	2 012 468,75	3 359 721,30	Аналитический метод	0,10	—
1	2 012 467,92	3 359 720,48	Аналитический метод	0,10	—
Вырез 1 из 3					
466	2 012 305,95	3 359 757,60	Аналитический метод	0,10	—
467	2 012 305,06	3 359 822,00	Аналитический метод	0,10	—
468	2 012 297,48	3 359 821,87	Аналитический метод	0,10	—
469	2 012 297,88	3 359 787,54	Аналитический метод	0,10	—
470	2 012 297,84	3 359 776,04	Аналитический метод	0,10	—
471	2 012 297,93	3 359 757,48	Аналитический метод	0,10	—
466	2 012 305,95	3 359 757,60	Аналитический метод	0,10	—
Вырез 2 из 3					
472	2 012 305,96	3 359 733,90	Аналитический метод	0,10	—
473	2 012 305,58	3 359 753,60	Аналитический метод	0,10	—
474	2 012 298,22	3 359 753,44	Аналитический метод	0,10	—
475	2 012 298,37	3 359 733,82	Аналитический метод	0,10	—
472	2 012 305,96	3 359 733,90	Аналитический метод	0,10	—
Вырез 3 из 3					
476	2 012 293,52	3 359 825,79	Аналитический метод	0,10	—
477	2 012 293,71	3 359 826,51	Аналитический метод	0,10	—
478	2 012 294,44	3 359 827,24	Аналитический метод	0,10	—
479	2 012 295,41	3 359 827,51	Аналитический метод	0,10	—
480	2 012 298,38	3 359 827,56	Аналитический метод	0,10	—
481	2 012 298,35	3 359 830,56	Аналитический метод	0,10	—

Раздел 2


Сведения о местоположении границ объекта					
1	2	3	4	5	6
482	2 012 296,98	3 359 830,54	Аналитический метод	0,10	—
483	2 012 296,40	3 359 829,96	Аналитический метод	0,10	—
484	2 012 295,40	3 359 829,69	Аналитический метод	0,10	—
485	2 012 280,22	3 359 829,69	Аналитический метод	0,10	—
486	2 012 276,99	3 359 825,51	Аналитический метод	0,10	—
476	2 012 293,52	3 359 825,79	Аналитический метод	0,10	—
3. Сведения о характерных точках части (частей) границы объекта					
1	2	3	4	5	6
—	—	—	—	—	—

Раздел 3

Сведения о местоположении измененных (уточненных) границ объекта							
1. Система координат МСК-89, зона 3							
2. Сведения о характерных точках границ объекта							
Обозначение характерных точек границы	Существующие координаты, м		Измененные (уточненные) координаты, м		Метод определения координат характерной точки	Средняя квадратическа я погрешность положения характерной точки (Mt), м	Описание обозначения точки на местности (при наличии)
	X	Y	X	Y			
1	2	3	4	5	6	7	8
—	—	—	—	—	—	—	—
3. Сведения о характерных точках части (частей) границы объекта							
1	2	3	4	5	6	7	8
—	—	—	—	—	—	—	—


Схема расположения границ публичного сервитута

Основной лист

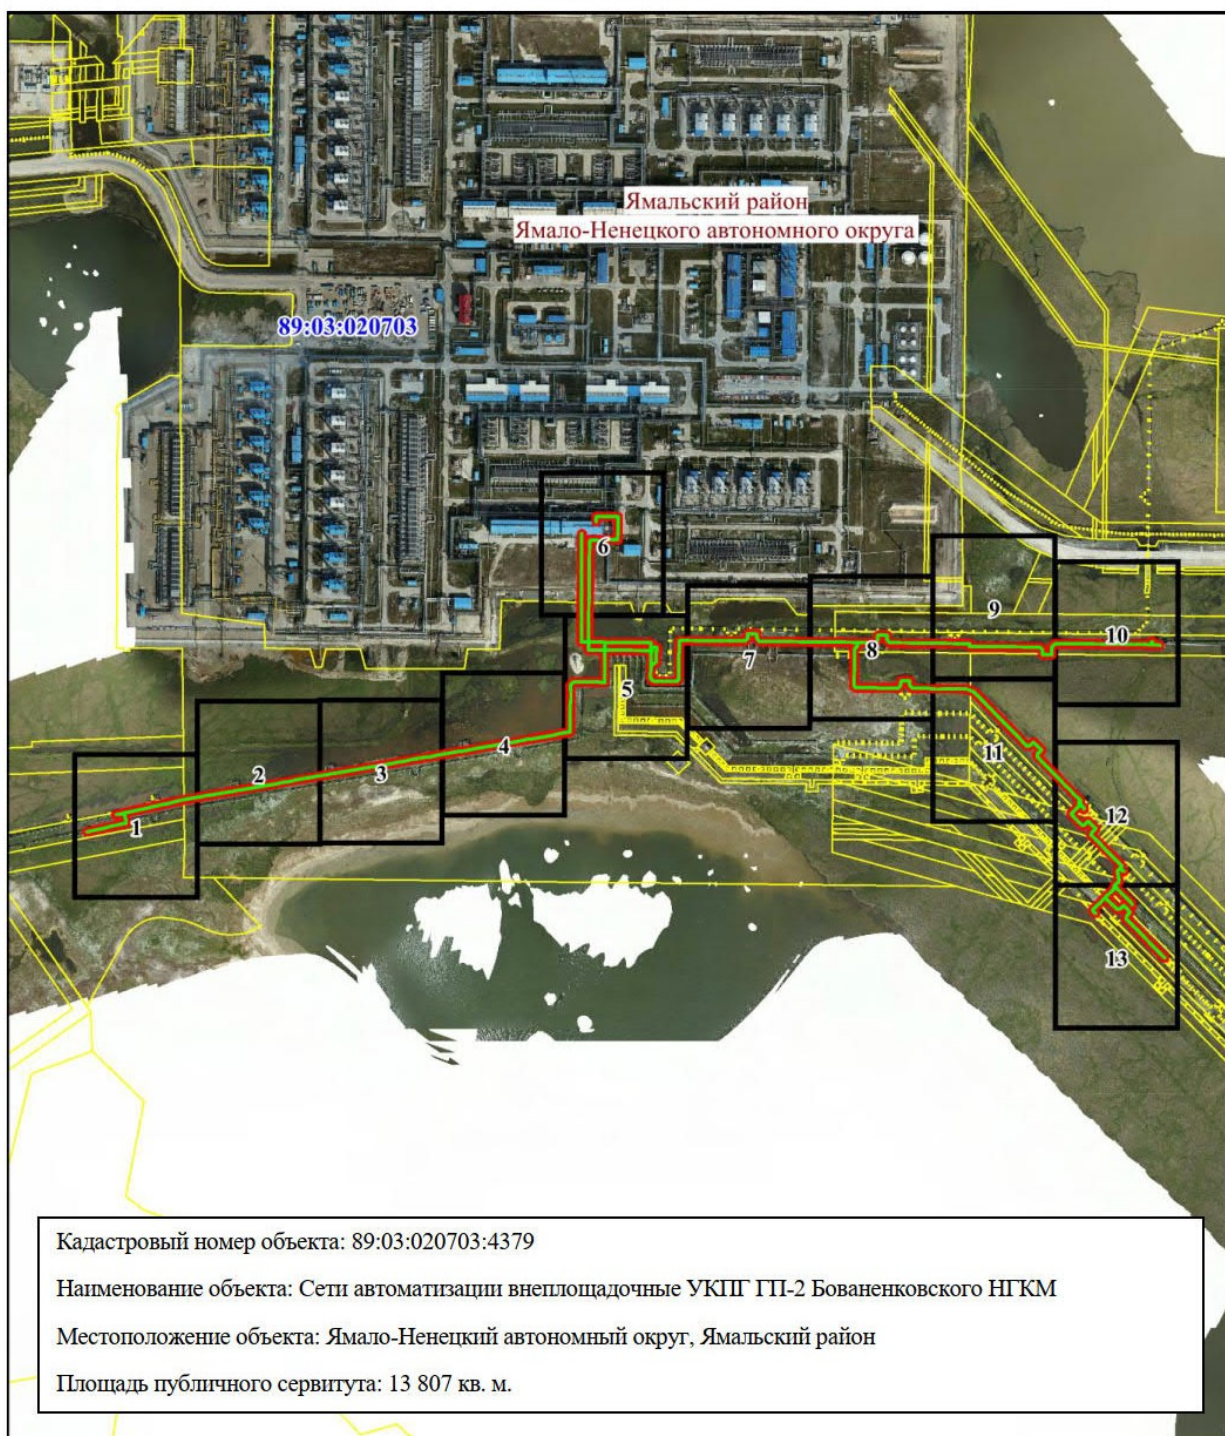

Масштаб 1: 10 000

Используемые условные знаки и обозначения:

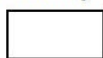

— область выносного листа,


23

— номер выносного листа.

Остальные используемые условные знаки и обозначения приведены на отдельной странице в конце раздела.

Схема расположения границ публичного сервитута


Выносной лист № 1

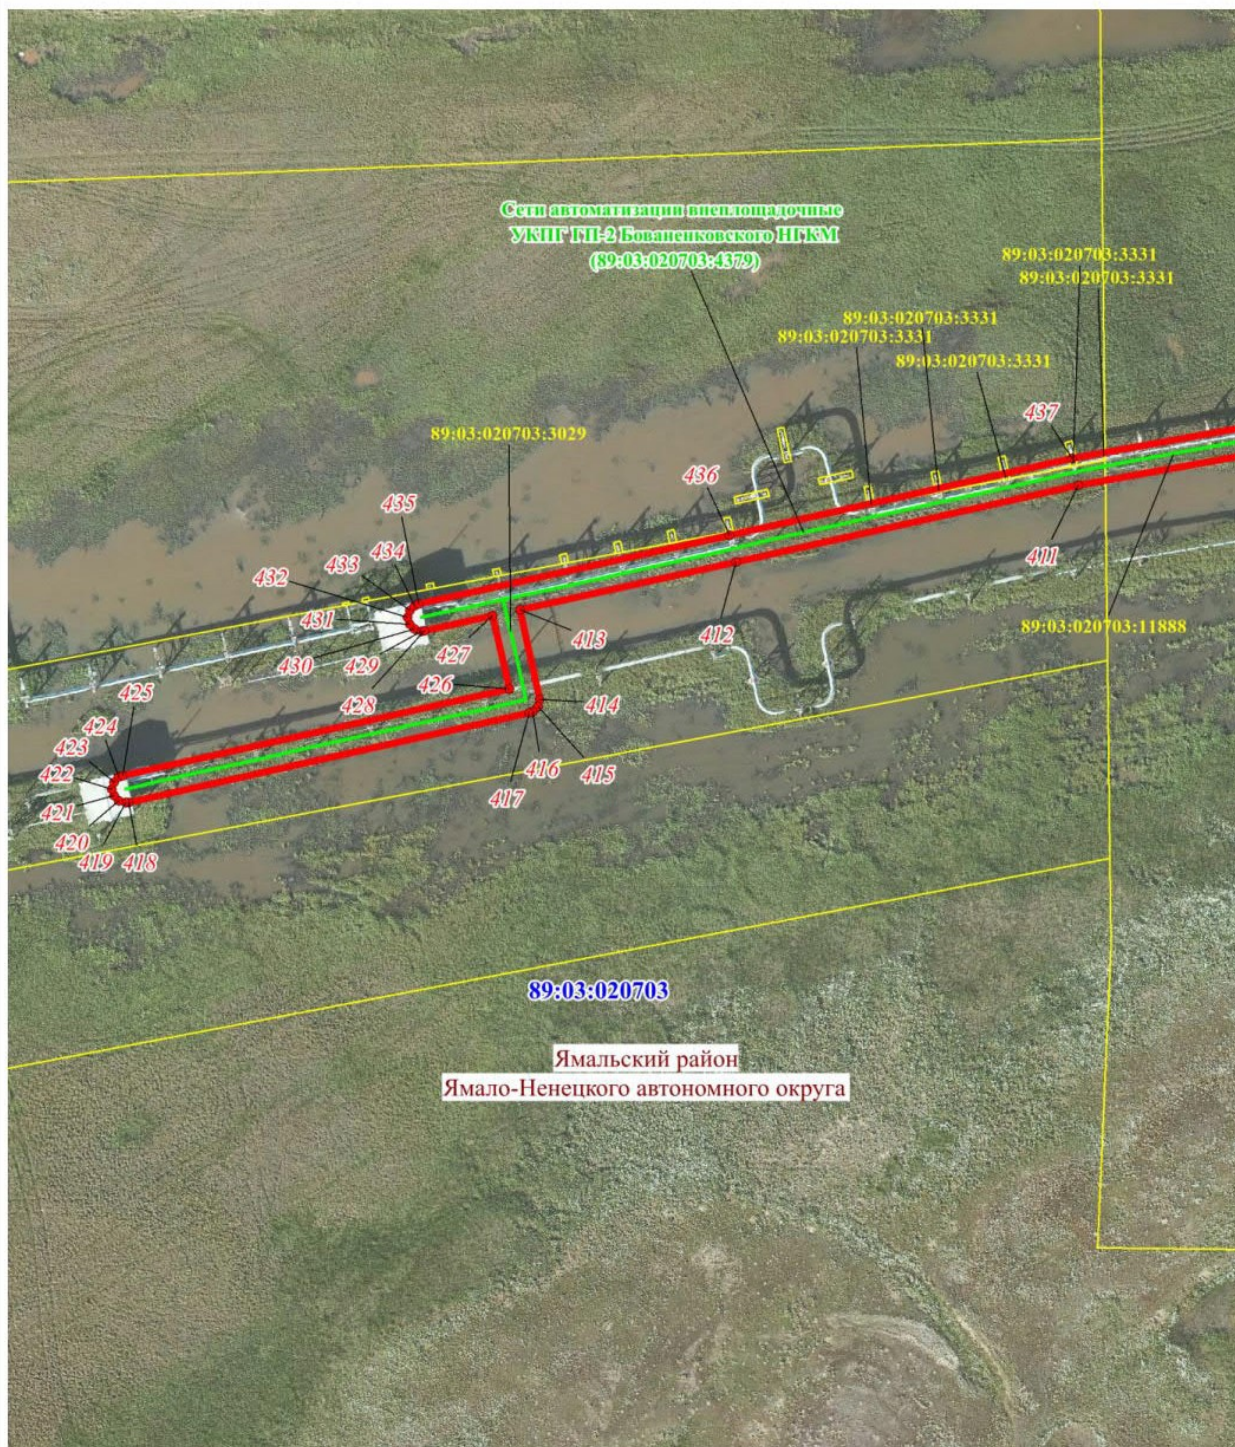

Масштаб 1: 1000

Схема расположения границ публичного сервитута

Выносной лист № 2

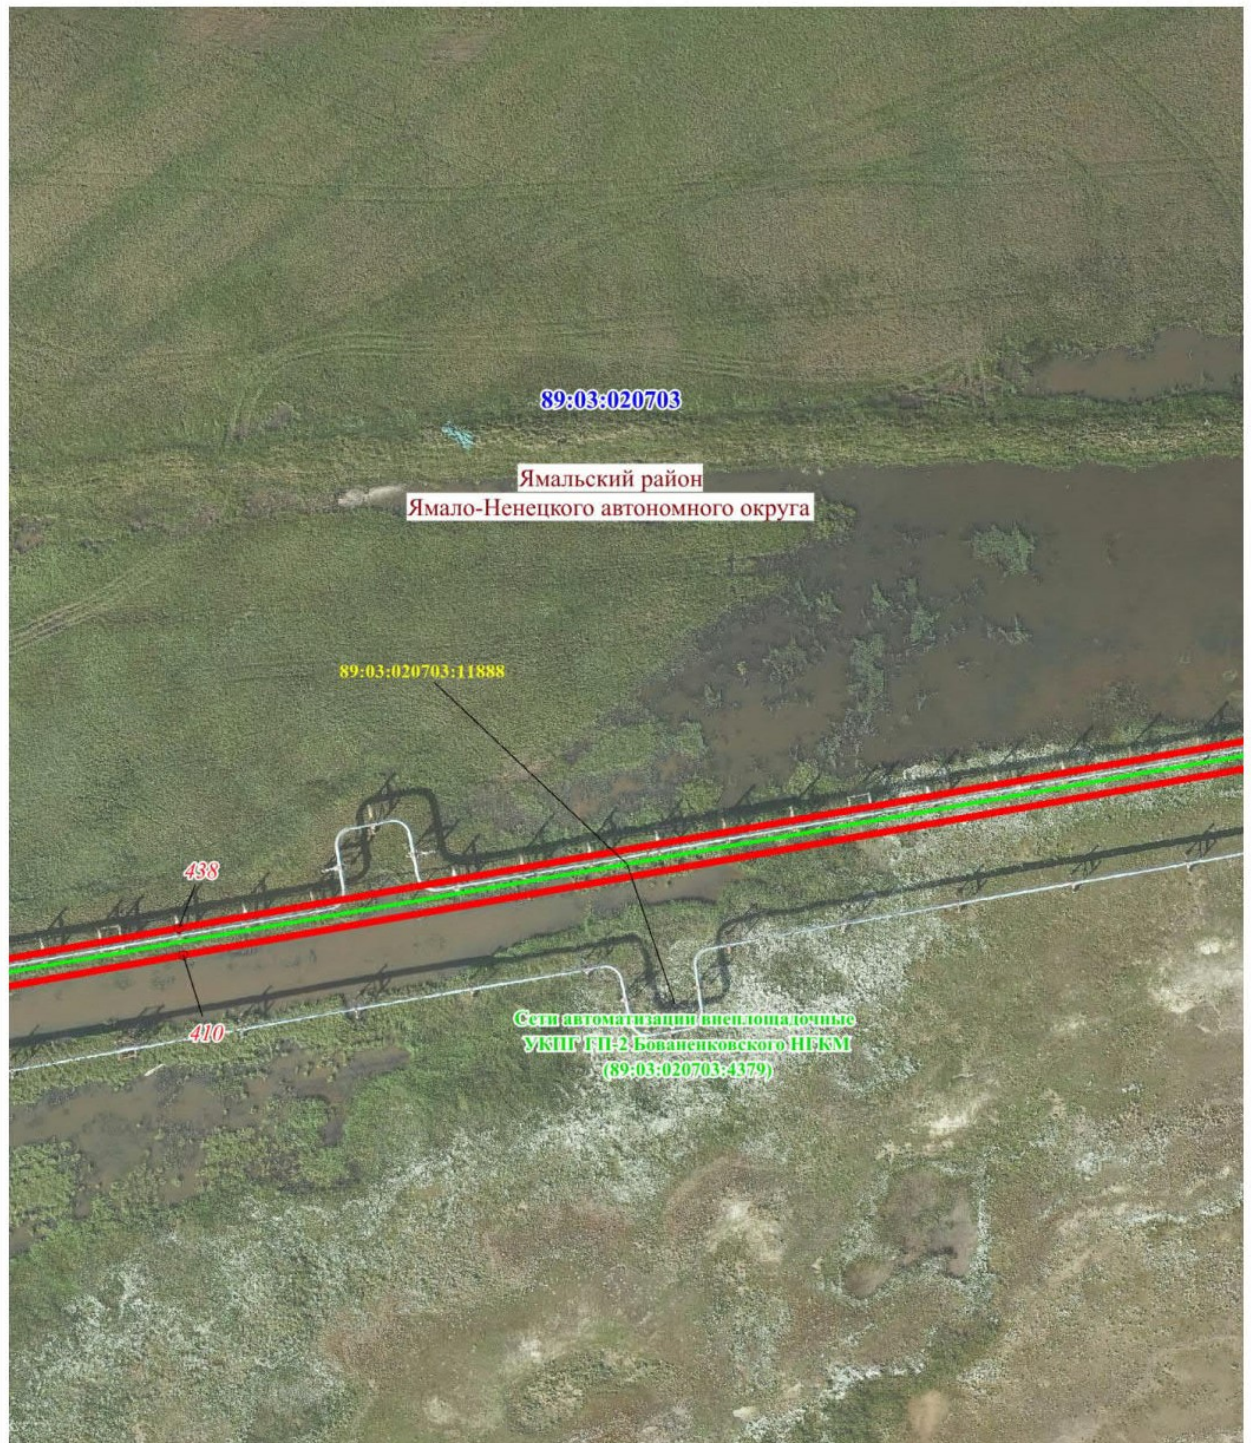

Масштаб 1: 1000

Схема расположения границ публичного сервитута


Выносной лист № 3



Масштаб 1: 1000

Схема расположения границ публичного сервитута


Выносной лист № 4

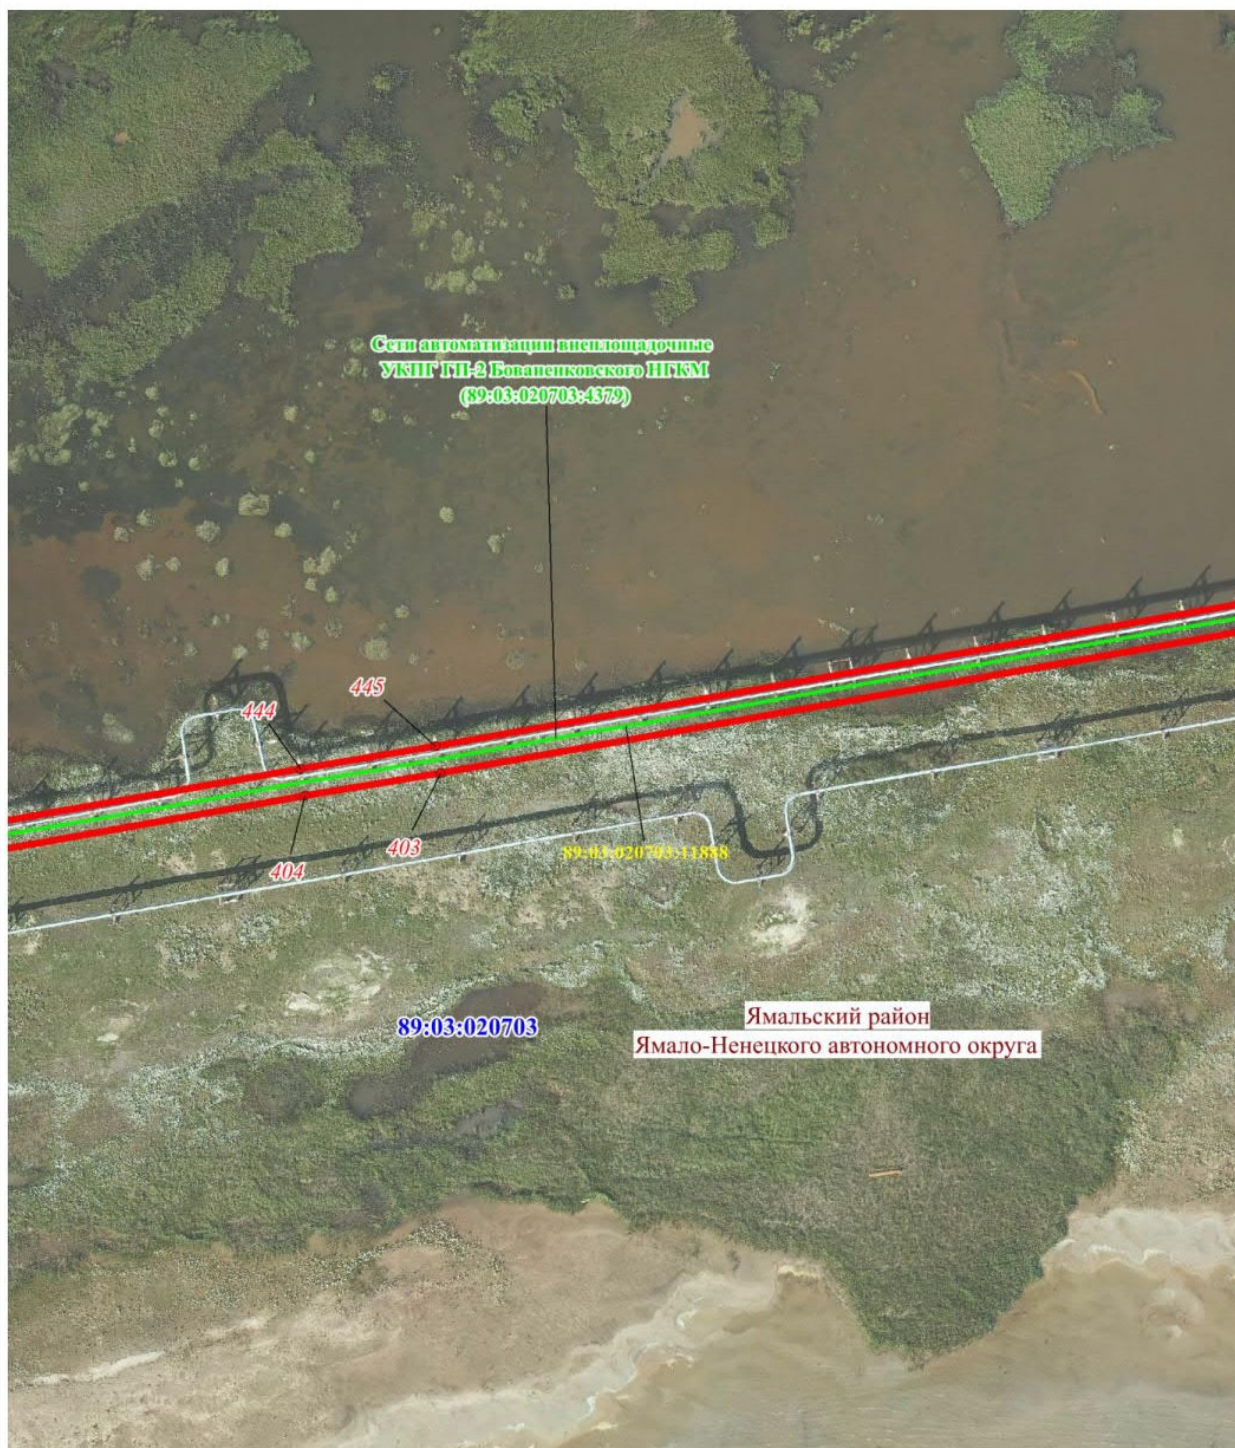

Масштаб 1: 1000

Схема расположения границ публичного сервитута


Выносной лист № 5

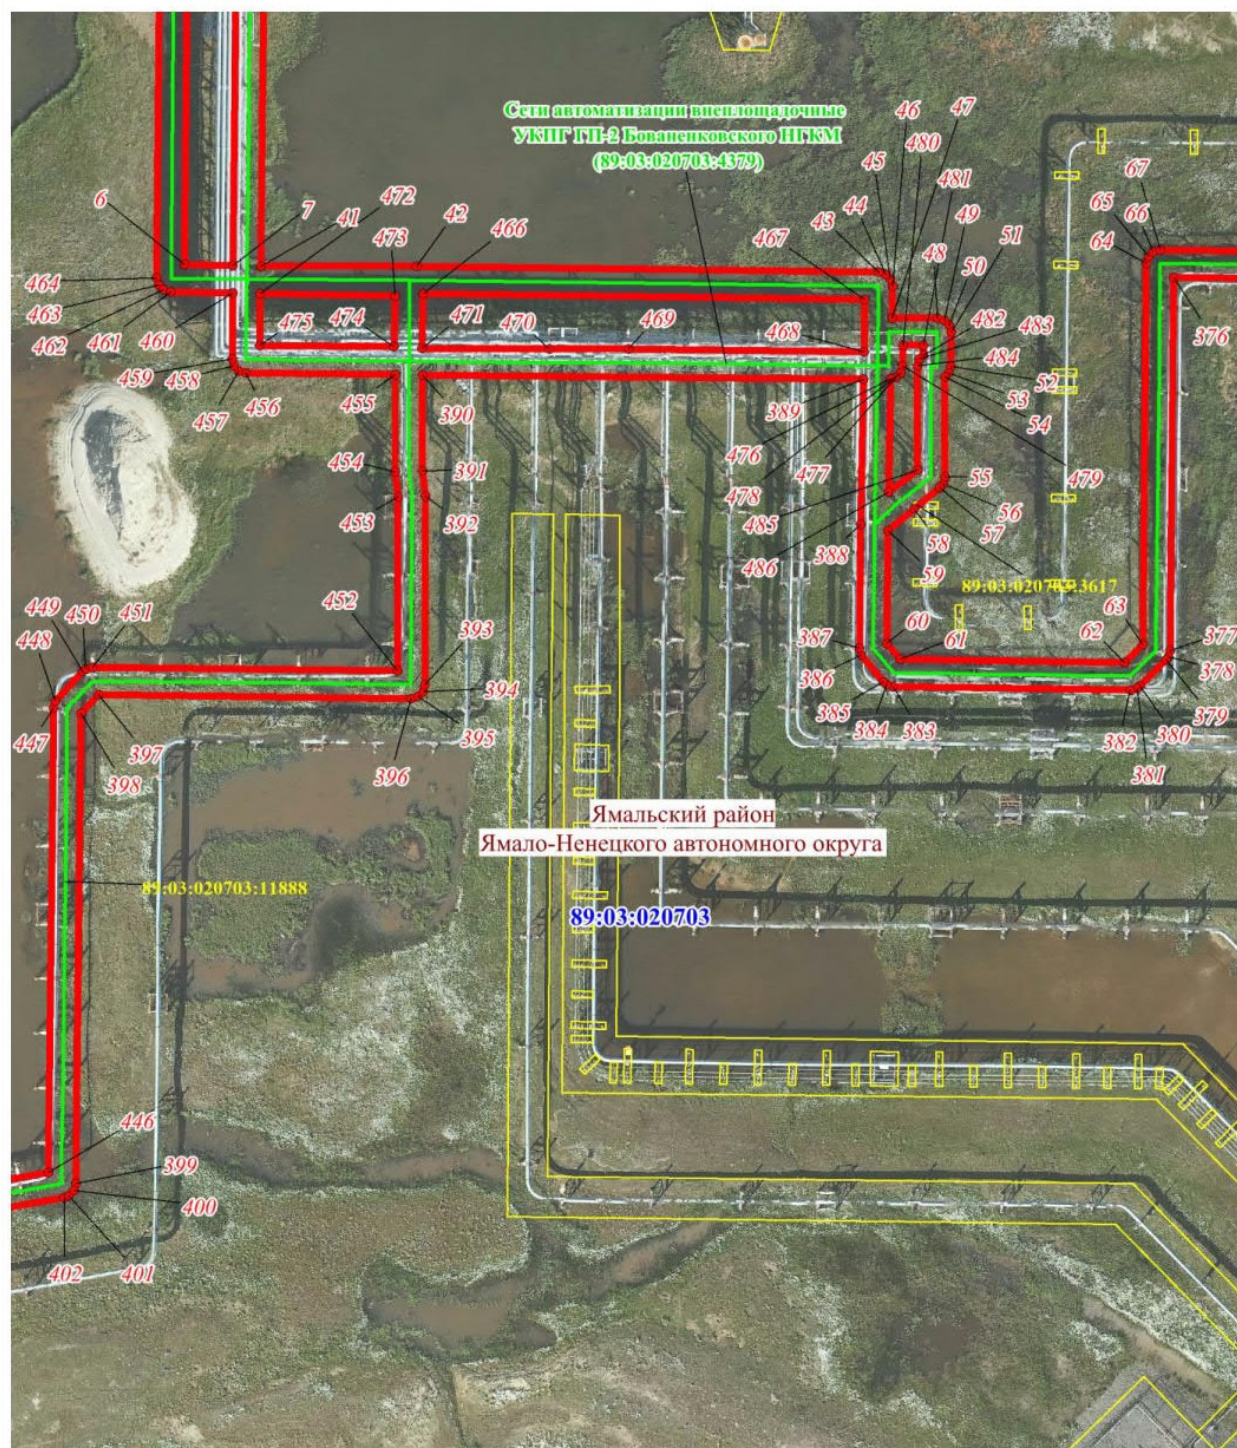

Масштаб 1: 1000

Схема расположения границ публичного сервитута


Выносной лист № 6

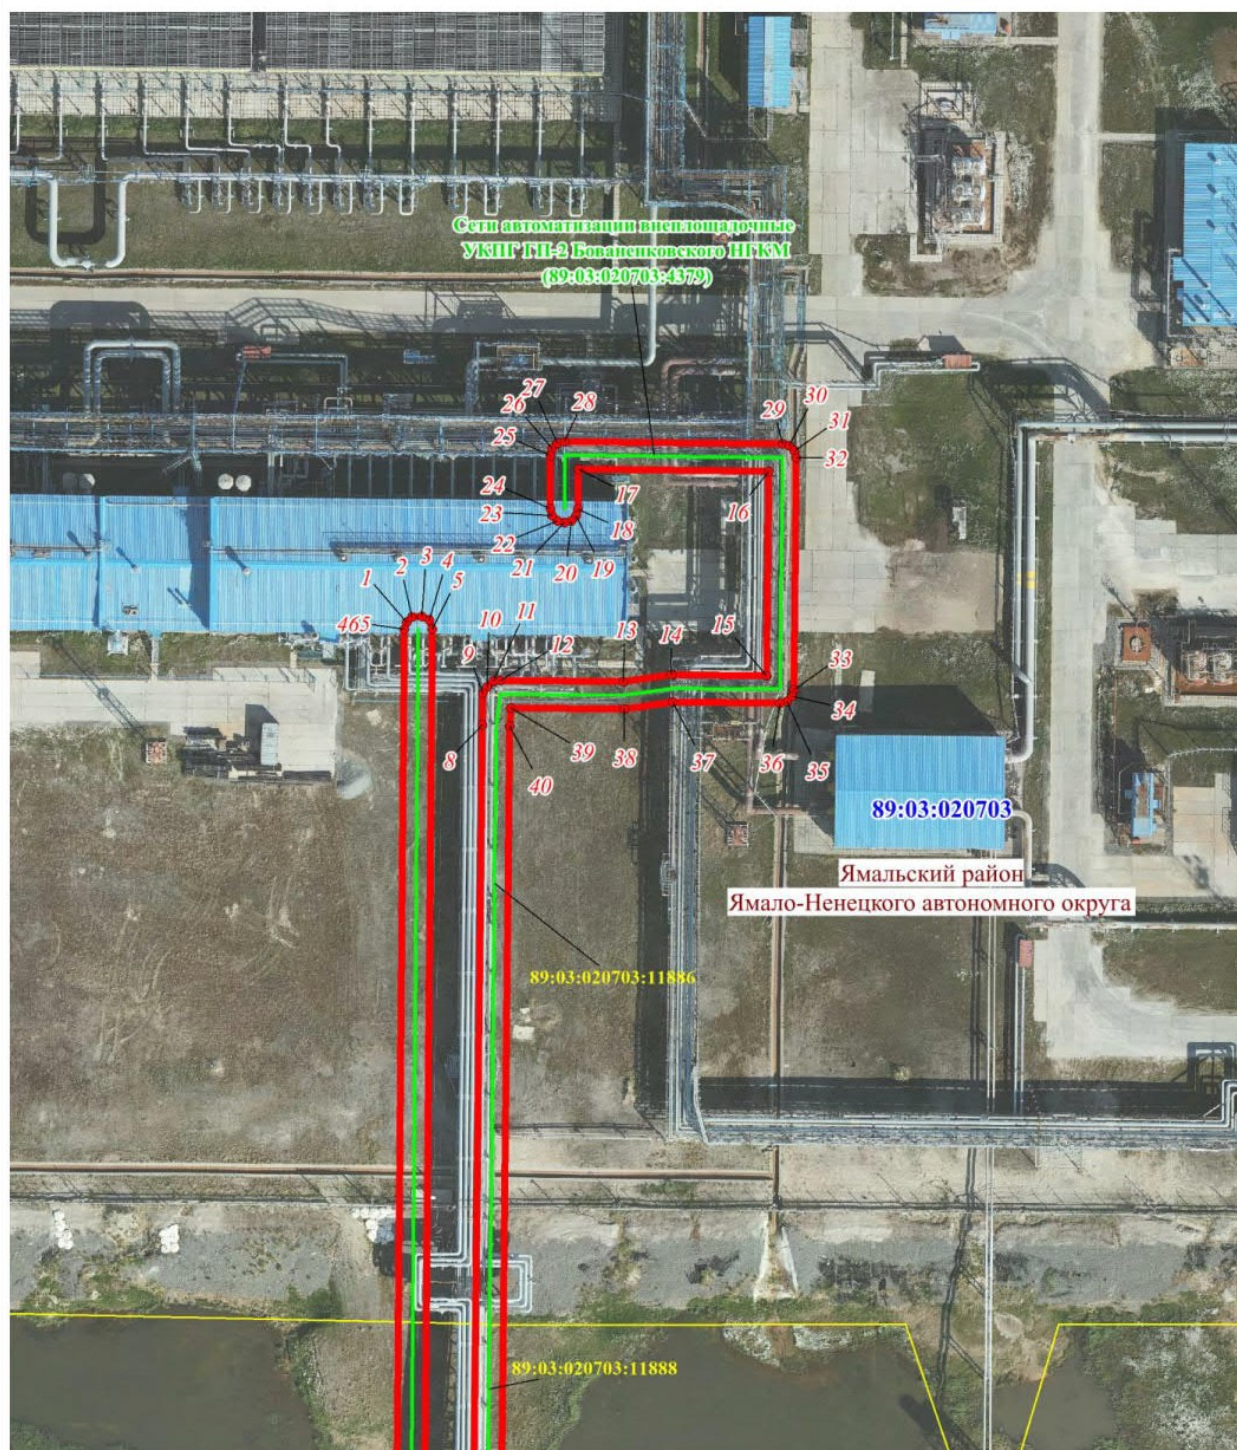

Масштаб 1: 1000

Схема расположения границ публичного сервитута


Выносной лист № 9

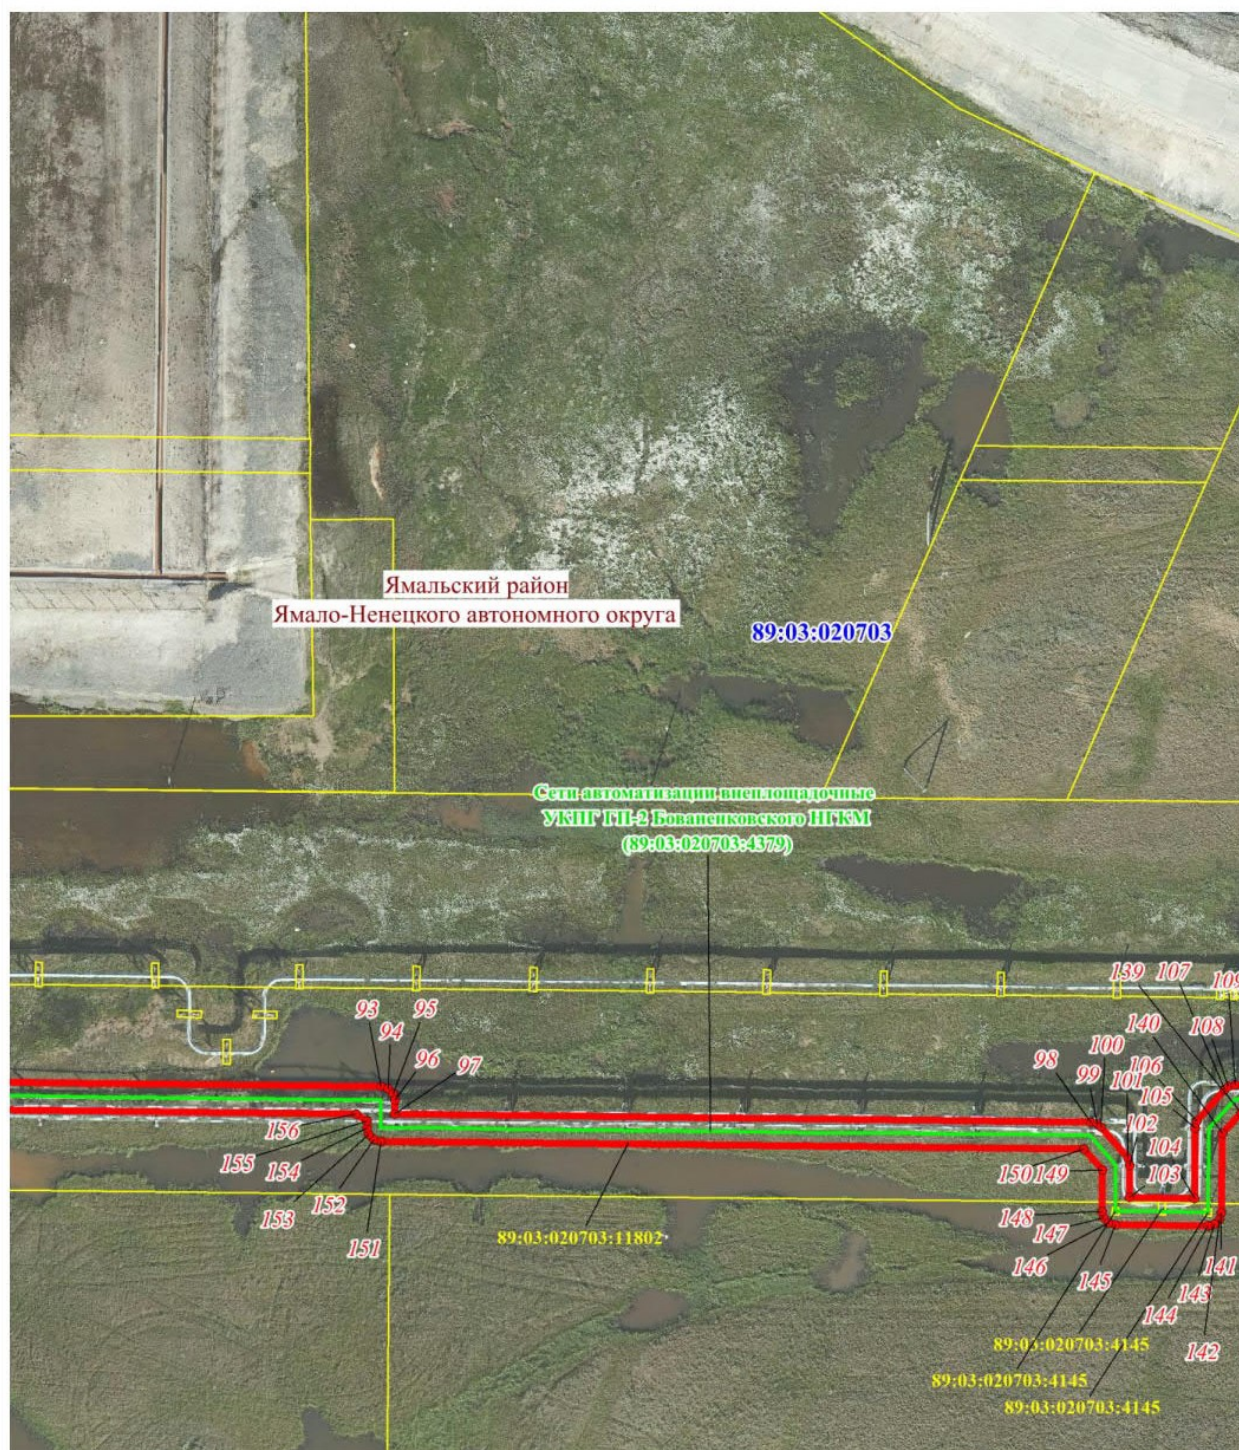

Масштаб 1: 1000

Схема расположения границ публичного сервитута

Выносной лист № 10

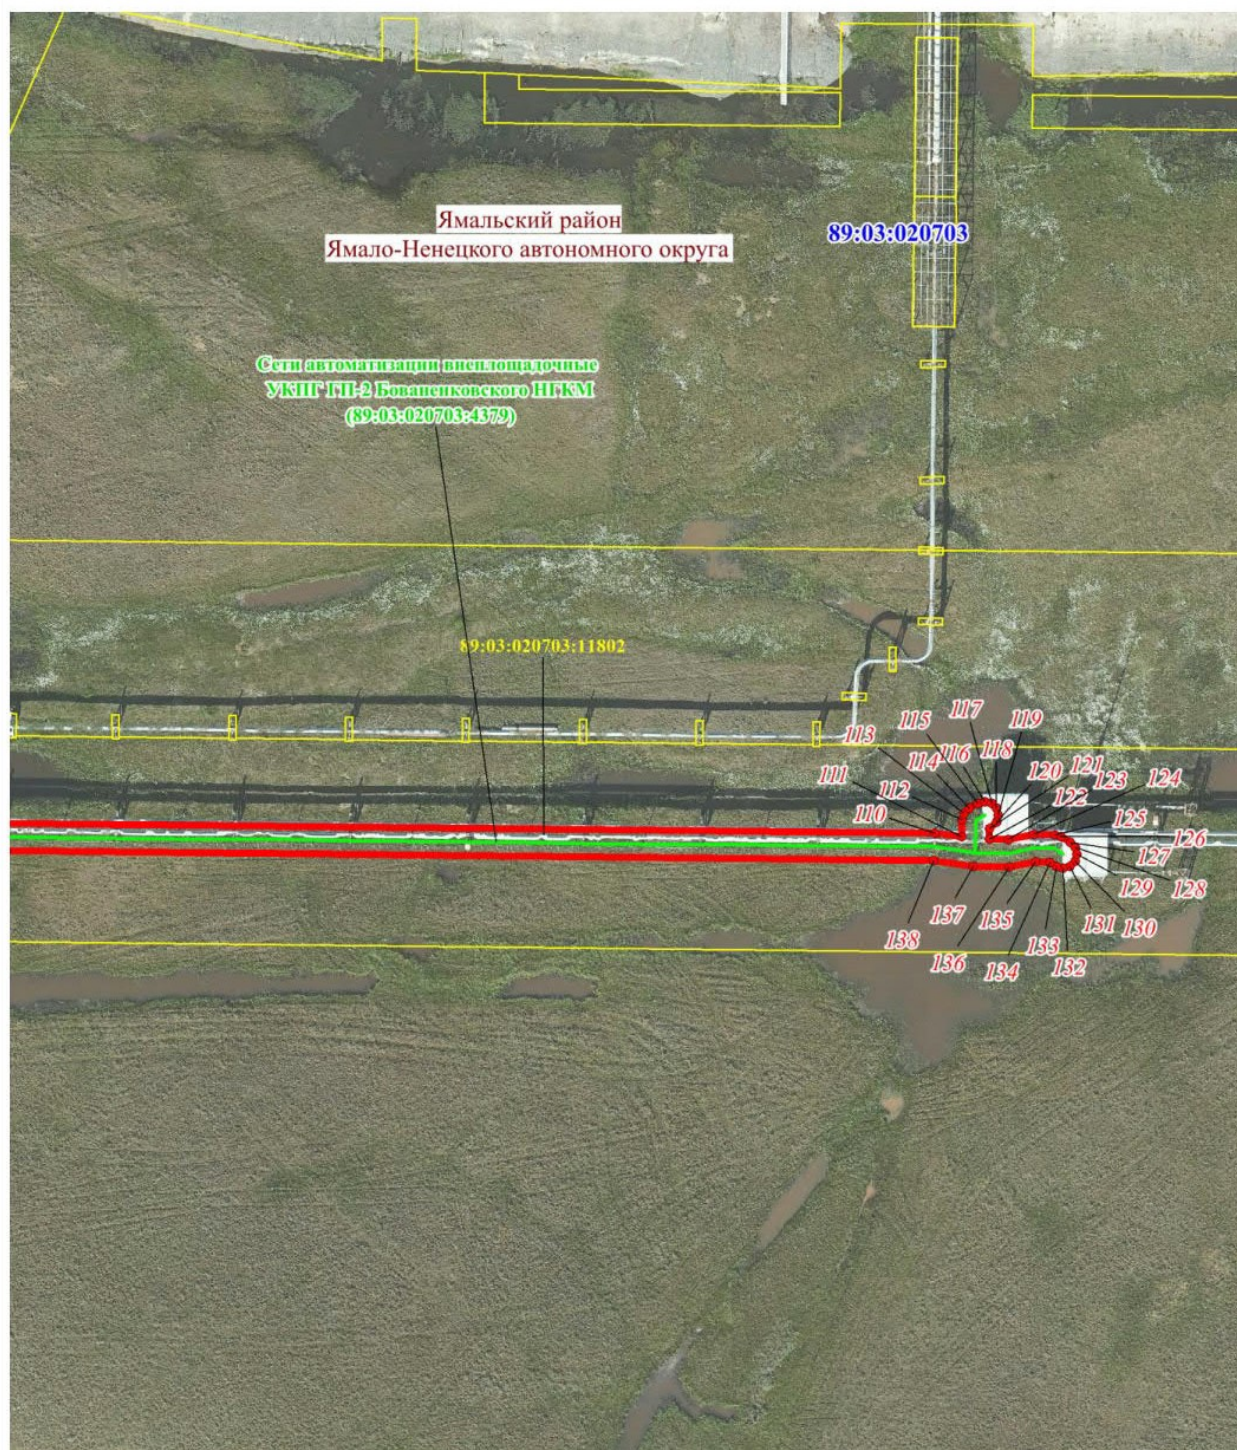

Масштаб 1: 1000


Масштаб 1: 1000

Масштаб 1: 1000

Масштаб 1: 1000

Схема расположения границ публичного сервитута

Используемые условные знаки и обозначения:

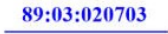	– граница проектируемого публичного сервитута,
	– граница и номер кадастрового квартала,
	– граница муниципального образования,
	– граница и номер земельного участка, учтенного в ЕГРН,
	– характерная точка объекта,
	– Сети автоматизации внеплощадочные УКПГ ГП-2 Бованенковского НГКМ