

**МУНИЦИПАЛЬНЫЙ ОКРУГ ЯМАЛЬСКИЙ РАЙОН
ЯМАЛО-НЕНЕЦКОГО АВТОНОМНОГО ОКРУГА
АДМИНИСТРАЦИЯ ЯМАЛЬСКОГО РАЙОНА
ПОСТАНОВЛЕНИЕ**

11 июня 2026 г.

№ 465

с. Яр-Сале

Об установлении публичного сервитута

Рассмотрев ходатайство общества с ограниченной ответственностью «Газпром добыча Надым», представляющего интересы публичного акционерного общества «Газпром», от 12 мая 2026 года № 03/0911-3786 об установлении публичного сервитута, в соответствии со статьей 3.6 Федерального закона от 25 октября 2001 года № 137-ФЗ «О введении в действие Земельного кодекса Российской Федерации», руководствуясь частью 1 статьи 15, частью 4 статьи 44 Устава муниципального округа Ямальский район Ямало-Ненецкого автономного округа, распоряжением Главы Ямальского района от 19 мая 2026 года № 1090-о «О возложении исполнения обязанностей», Администрация Ямальского района **п о с т а н о в л я е т**:

1. Установить публичный сервитут площадью 1,0415 гектара, в интересах публичного акционерного общества «Газпром» (ОГРН 1027700070518), в целях эксплуатации существующего линейного объекта с кадастровым номером 89:03:020703:4745 «Линия связи кабельная от промбазы ГП-2 до КОС на промбазе ГП-2 Бованенковского НГКМ» сроком на 49 (сорок девять) лет, в границах охранной зоны с реестровым номером 89:03-6.2242, согласно приложению 1 к настоящему постановлению.

2. Утвердить границы действия публичного сервитута в соответствии со схемой границ действия сервитута на кадастровом плане территории согласно приложению 2 к настоящему постановлению.

3. Публичному акционерному обществу «Газпром» после завершения эксплуатации объекта, для размещения которого установлен публичный сервитут, привести части земельных участков в состояние, пригодное для их дальнейшего использования, в соответствии с целевым назначением и видом разрешенного использования в сроки, предусмотренные пунктом 8 статьи 39.50 Земельного кодекса Российской Федерации.

4. Департаменту имущественных отношений Администрации Ямальского района направить копию настоящего постановления в федеральный орган исполнительной власти, уполномоченный на осуществление государственного кадастрового учета, государственной регистрации прав, ведение Единого государственного реестра недвижимости и предоставление сведений, содержащихся в Едином государственном реестре недвижимости, в целях внесения сведений о границах публичного сервитута в Единый государственный реестр недвижимости.

5. Отделу документационного обеспечения Управления кадров и делопроизводства Администрации Ямальского района обеспечить опубликование настоящего постановления в сетевом издании «ЯТВ»

(YAMALTV.ru) и размещение на официальном сайте муниципального округа Ямальский район Ямало-Ненецкого автономного округа в информационно - телекоммуникационной сети «Интернет» (<https://yam.yanao.ru>).

6. Контроль за исполнением настоящего постановления возложить на первого заместителя Главы Администрации Ямальского района.

Заместитель Главы Администрации
Ямальского района

М.И. Карелин

Приложение 1
к постановлению Администрации
Ямальского района
от 11 июня 2026 года № 465

Перечень земельных участков

№	кадастровый номер земельного участка	арендатор
1	89:03:020703:3026	—
2	89:03:020703:3027	ПАО «Газпром»
3	89:03:020703:3117	ПАО «Газпром»
4	89:03:020703:3118	ПАО «Газпром»
5	89:03:020703:3119	ПАО «Газпром»
6	89:03:020703:3124	—
7	89:03:020703:3136	ПАО «Газпром»
8	89:03:020703:5364	ПАО «Газпром»
9	89:03:020703:5366	ПАО «Газпром»
10	89:03:020703:11724	ПАО «Газпром»
11	89:03:020703:11750	—
12	89:03:020703:11888	ПАО «Газпром»

Приложение 2
к постановлению Администрации
Ямальского района
от 11 июня 2026 года № 465

ГРАФИЧЕСКОЕ ОПИСАНИЕ
местоположения границ населенных пунктов, территориальных
зон, особо охраняемых природных территорий, зон с особыми
условиями использования территории
Публичный сервитут в отношении земель и земельных участков в целях эксплуатации
существующего линейного объекта «Линия связи кабельная от промбазы ГП-2
до КОС на промбазе ГП-2 Бованенковского НГКМ»

(наименование объекта, местоположение границ которого описано (далее - объект))

Раздел 1

Сведения об объекте		
№ п/п	Характеристики объекта	Описание характеристик
1	2	3
1	Местоположение объекта	Ямало-Ненецкий автономный округ, Ямальский район.
2	Площадь объекта ± величина погрешности определения площади ($P \pm \Delta P$)	10 415 ± 36 м²
3	Иные характеристики объекта	Вид объекта реестра границ: Граница публичного сервитута Вид или наименование публичного сервитута по документу: Публичный сервитут в отношении земель и земельных участков в целях эксплуатации существующего линейного объекта «Линия связи кабельная от промбазы ГП-2 до КОС на промбазе ГП-2 Бованенковского НГКМ». Содержание ограничений использования объектов недвижимости в пределах зоны или территории: Публичный сервитут в отношении земель и земельных участков в целях эксплуатации существующего линейного объекта «Линия связи кабельная от промбазы ГП-2 до КОС на промбазе ГП-2 Бованенковского НГКМ», устанавливается сроком на 49 лет в пользу ПАО "Газпром" (ИНН 7736050003, ОГРН 1027700070518, Юридический адрес: 197229, г. Санкт-Петербург, Лахтинский проспект, д.2, к.3, стр. 1. Адрес электронной почты: gazprom@gazprom.ru).

Раздел 2

Сведения о местоположении границ объекта					
1. Система координат МСК-89, зона 3					
2. Сведения о характерных точках границ объекта					
Обозначение характерных точек границ	Координаты, м		Метод определения координат характерной точки	Средняя квадратическая погрешность положения характерной точки (Mt), м	Описание обозначения точки на местности (при наличии)
	X	Y			
1	2	3	4	5	6
1	2 010 325,63	3 357 629,32	Аналитический метод	0,10	—
2	2 010 326,63	3 357 629,59	Аналитический метод	0,10	—
3	2 010 327,36	3 357 630,32	Аналитический метод	0,10	—
4	2 010 329,23	3 357 637,45	Аналитический метод	0,10	—
5	2 010 330,86	3 357 641,46	Аналитический метод	0,10	—
6	2 010 364,15	3 357 722,31	Аналитический метод	0,10	—
7	2 010 366,45	3 357 725,43	Аналитический метод	0,10	—
8	2 010 366,74	3 357 726,00	Аналитический метод	0,10	—
9	2 010 367,38	3 357 730,17	Аналитический метод	0,10	—
10	2 010 394,62	3 357 796,31	Аналитический метод	0,10	—
11	2 010 396,91	3 357 799,43	Аналитический метод	0,10	—
12	2 010 397,28	3 357 800,33	Аналитический метод	0,10	—
13	2 010 397,84	3 357 804,16	Аналитический метод	0,10	—
14	2 010 425,06	3 357 870,31	Аналитический метод	0,10	—
15	2 010 427,37	3 357 873,43	Аналитический метод	0,10	—
16	2 010 427,71	3 357 874,10	Аналитический метод	0,10	—
17	2 010 428,29	3 357 878,17	Аналитический метод	0,10	—
18	2 010 455,55	3 357 944,34	Аналитический метод	0,10	—
19	2 010 457,85	3 357 947,47	Аналитический метод	0,10	—
20	2 010 458,14	3 357 948,04	Аналитический метод	0,10	—
21	2 010 458,22	3 357 948,37	Аналитический метод	0,10	—
22	2 010 458,78	3 357 952,20	Аналитический метод	0,10	—
23	2 010 477,01	3 357 996,51	Аналитический метод	0,10	—
24	2 010 477,10	3 357 997,34	Аналитический метод	0,10	—
25	2 010 476,84	3 357 998,13	Аналитический метод	0,10	—
26	2 010 476,52	3 357 998,55	Аналитический метод	0,10	—
27	2 010 471,91	3 358 003,12	Аналитический метод	0,10	—
28	2 010 471,68	3 358 003,32	Аналитический метод	0,10	—
29	2 010 471,26	3 358 003,55	Аналитический метод	0,10	—
30	2 010 443,56	3 358 014,97	Аналитический метод	0,10	—
31	2 010 440,43	3 358 017,28	Аналитический метод	0,10	—
32	2 010 439,67	3 358 017,61	Аналитический метод	0,10	—
33	2 010 435,70	3 358 018,20	Аналитический метод	0,10	—
34	2 010 405,63	3 358 030,59	Аналитический метод	0,10	—
35	2 010 405,43	3 358 033,36	Аналитический метод	0,10	—
36	2 010 409,17	3 358 042,45	Аналитический метод	0,10	—
37	2 010 413,30	3 358 044,60	Аналитический метод	0,10	—
38	2 010 417,89	3 358 042,56	Аналитический метод	0,10	—
39	2 010 418,70	3 358 042,39	Аналитический метод	0,10	—
40	2 010 419,10	3 358 042,42	Аналитический метод	0,10	—
41	2 010 423,31	3 358 043,28	Аналитический метод	0,10	—
42	2 010 423,72	3 358 043,42	Аналитический метод	0,10	—
43	2 010 424,40	3 358 043,90	Аналитический метод	0,10	—
44	2 010 424,74	3 358 044,42	Аналитический метод	0,10	—
45	2 010 469,36	3 358 144,46	Аналитический метод	0,10	—
46	2 010 469,53	3 358 145,28	Аналитический метод	0,10	—
47	2 010 469,26	3 358 146,28	Аналитический метод	0,10	—

Раздел 2

Сведения о местоположении границ объекта					
1	2	3	4	5	6
48	2 010 468,53	3 358 147,01	Аналитический метод	0,10	—
49	2 010 467,92	3 358 147,24	Аналитический метод	0,10	—
50	2 010 458,68	3 358 149,03	Аналитический метод	0,10	—
51	2 010 457,68	3 358 148,76	Аналитический метод	0,10	—
52	2 010 456,95	3 358 148,03	Аналитический метод	0,10	—
53	2 010 456,68	3 358 147,03	Аналитический метод	0,10	—
54	2 010 456,95	3 358 146,03	Аналитический метод	0,10	—
55	2 010 457,68	3 358 145,30	Аналитический метод	0,10	—
56	2 010 464,68	3 358 143,80	Аналитический метод	0,10	—
57	2 010 421,50	3 358 047,00	Аналитический метод	0,10	—
58	2 010 418,94	3 358 046,46	Аналитический метод	0,10	—
59	2 010 414,05	3 358 048,65	Аналитический метод	0,10	—
60	2 010 413,23	3 358 048,82	Аналитический метод	0,10	—
61	2 010 412,31	3 358 048,59	Аналитический метод	0,10	—
62	2 010 406,68	3 358 045,66	Аналитический метод	0,10	—
63	2 010 405,75	3 358 044,66	Аналитический метод	0,10	—
64	2 010 401,70	3 358 034,91	Аналитический метод	0,10	—
65	2 010 401,41	3 358 033,89	Аналитический метод	0,10	—
66	2 010 401,43	3 358 032,88	Аналитический метод	0,10	—
67	2 010 401,73	3 358 029,07	Аналитический метод	0,10	—
68	2 010 401,82	3 358 028,59	Аналитический метод	0,10	—
69	2 010 402,23	3 358 027,88	Аналитический метод	0,10	—
70	2 010 402,96	3 358 027,37	Аналитический метод	0,10	—
71	2 010 434,39	3 358 014,41	Аналитический метод	0,10	—
72	2 010 438,46	3 358 013,75	Аналитический метод	0,10	—
73	2 010 441,38	3 358 011,60	Аналитический метод	0,10	—
74	2 010 441,81	3 358 011,36	Аналитический метод	0,10	—
75	2 010 469,37	3 358 000,00	Аналитический метод	0,10	—
76	2 010 472,75	3 357 996,65	Аналитический метод	0,10	—
77	2 010 454,99	3 357 953,49	Аналитический метод	0,10	—
78	2 010 454,86	3 357 953,02	Аналитический метод	0,10	—
79	2 010 454,33	3 357 949,44	Аналитический метод	0,10	—
80	2 010 452,18	3 357 946,52	Аналитический метод	0,10	—
81	2 010 451,94	3 357 946,09	Аналитический метод	0,10	—
82	2 010 424,50	3 357 879,46	Аналитический метод	0,10	—
83	2 010 424,37	3 357 878,99	Аналитический метод	0,10	—
84	2 010 423,85	3 357 875,40	Аналитический метод	0,10	—
85	2 010 421,70	3 357 872,48	Аналитический метод	0,10	—
86	2 010 421,46	3 357 872,06	Аналитический метод	0,10	—
87	2 010 394,05	3 357 805,46	Аналитический метод	0,10	—
88	2 010 393,92	3 357 804,99	Аналитический метод	0,10	—
89	2 010 393,39	3 357 801,40	Аналитический метод	0,10	—
90	2 010 391,25	3 357 798,49	Аналитический метод	0,10	—
91	2 010 391,01	3 357 798,06	Аналитический метод	0,10	—
92	2 010 363,59	3 357 731,46	Аналитический метод	0,10	—
93	2 010 363,46	3 357 730,99	Аналитический метод	0,10	—
94	2 010 362,93	3 357 727,40	Аналитический метод	0,10	—
95	2 010 360,66	3 357 724,30	Аналитический метод	0,10	—
96	2 010 360,54	3 357 724,06	Аналитический метод	0,10	—
97	2 010 327,16	3 357 642,98	Аналитический метод	0,10	—
98	2 010 325,38	3 357 638,56	Аналитический метод	0,10	—
99	2 010 324,24	3 357 633,99	Аналитический метод	0,10	—
100	2 010 279,27	3 357 651,92	Аналитический метод	0,10	—
101	2 010 278,95	3 357 652,01	Аналитический метод	0,10	—
102	2 010 278,39	3 357 652,06	Аналитический метод	0,10	—

Раздел 2

Сведения о местоположении границ объекта					
1	2	3	4	5	6
103	2 010 274,91	3 357 651,80	Аналитический метод	0,10	—
104	2 010 272,58	3 357 654,37	Аналитический метод	0,10	—
105	2 010 272,28	3 357 654,64	Аналитический метод	0,10	—
106	2 010 271,84	3 357 654,88	Аналитический метод	0,10	—
107	2 010 204,93	3 357 681,51	Аналитический метод	0,10	—
108	2 010 204,52	3 357 681,65	Аналитический метод	0,10	—
109	2 010 204,04	3 357 681,65	Аналитический метод	0,10	—
110	2 010 200,56	3 357 681,39	Аналитический метод	0,10	—
111	2 010 198,22	3 357 683,96	Аналитический метод	0,10	—
112	2 010 197,92	3 357 684,22	Аналитический метод	0,10	—
113	2 010 197,48	3 357 684,46	Аналитический метод	0,10	—
114	2 010 130,57	3 357 711,09	Аналитический метод	0,10	—
115	2 010 130,10	3 357 711,18	Аналитический метод	0,10	—
116	2 010 129,68	3 357 711,23	Аналитический метод	0,10	—
117	2 010 126,22	3 357 710,97	Аналитический метод	0,10	—
118	2 010 123,88	3 357 713,54	Аналитический метод	0,10	—
119	2 010 123,59	3 357 713,81	Аналитический метод	0,10	—
120	2 010 123,14	3 357 714,05	Аналитический метод	0,10	—
121	2 010 056,22	3 357 740,67	Аналитический метод	0,10	—
122	2 010 055,90	3 357 740,77	Аналитический метод	0,10	—
123	2 010 055,33	3 357 740,81	Аналитический метод	0,10	—
124	2 010 051,86	3 357 740,55	Аналитический метод	0,10	—
125	2 010 049,23	3 357 743,39	Аналитический метод	0,10	—
126	2 010 048,79	3 357 743,63	Аналитический метод	0,10	—
127	2 009 981,88	3 357 770,26	Аналитический метод	0,10	—
128	2 009 981,49	3 357 770,35	Аналитический метод	0,10	—
129	2 009 980,99	3 357 770,40	Аналитический метод	0,10	—
130	2 009 977,52	3 357 770,14	Аналитический метод	0,10	—
131	2 009 975,19	3 357 772,71	Аналитический метод	0,10	—
132	2 009 974,89	3 357 772,98	Аналитический метод	0,10	—
133	2 009 974,45	3 357 773,22	Аналитический метод	0,10	—
134	2 009 907,53	3 357 799,84	Аналитический метод	0,10	—
135	2 009 907,21	3 357 799,94	Аналитический метод	0,10	—
136	2 009 906,64	3 357 799,98	Аналитический метод	0,10	—
137	2 009 903,18	3 357 799,73	Аналитический метод	0,10	—
138	2 009 900,83	3 357 802,30	Аналитический метод	0,10	—
139	2 009 900,53	3 357 802,56	Аналитический метод	0,10	—
140	2 009 900,09	3 357 802,80	Аналитический метод	0,10	—
141	2 009 838,76	3 357 827,21	Аналитический метод	0,10	—
142	2 009 833,18	3 357 829,43	Аналитический метод	0,10	—
143	2 009 832,86	3 357 829,53	Аналитический метод	0,10	—
144	2 009 832,29	3 357 829,57	Аналитический метод	0,10	—
145	2 009 828,82	3 357 829,31	Аналитический метод	0,10	—
146	2 009 826,48	3 357 831,87	Аналитический метод	0,10	—
147	2 009 826,18	3 357 832,15	Аналитический метод	0,10	—
148	2 009 825,74	3 357 832,39	Аналитический метод	0,10	—
149	2 009 737,46	3 357 867,53	Аналитический метод	0,10	—
150	2 009 733,28	3 357 869,19	Аналитический метод	0,10	—
151	2 009 732,92	3 357 869,32	Аналитический метод	0,10	—
152	2 009 732,47	3 357 869,33	Аналитический метод	0,10	—
153	2 009 728,43	3 357 869,21	Аналитический метод	0,10	—
154	2 009 725,59	3 357 872,07	Аналитический метод	0,10	—
155	2 009 725,35	3 357 872,28	Аналитический метод	0,10	—
156	2 009 724,91	3 357 872,52	Аналитический метод	0,10	—
157	2 009 671,93	3 357 893,59	Аналитический метод	0,10	—

Раздел 2

Сведения о местоположении границ объекта					
1	2	3	4	5	6
158	2 009 671,61	3 357 893,69	Аналитический метод	0,10	—
159	2 009 671,13	3 357 893,74	Аналитический метод	0,10	—
160	2 009 667,10	3 357 893,62	Аналитический метод	0,10	—
161	2 009 664,25	3 357 896,48	Аналитический метод	0,10	—
162	2 009 664,01	3 357 896,69	Аналитический метод	0,10	—
163	2 009 663,57	3 357 896,93	Аналитический метод	0,10	—
164	2 009 641,32	3 357 905,85	Аналитический метод	0,10	—
165	2 009 640,19	3 357 909,27	Аналитический метод	0,10	—
166	2 009 639,21	3 357 910,12	Аналитический метод	0,10	—
167	2 009 561,82	3 357 941,44	Аналитический метод	0,10	—
168	2 009 565,20	3 357 949,82	Аналитический метод	0,10	—
169	2 009 565,34	3 357 950,57	Аналитический метод	0,10	—
170	2 009 565,07	3 357 951,57	Аналитический метод	0,10	—
171	2 009 564,34	3 357 952,30	Аналитический метод	0,10	—
172	2 009 561,53	3 357 953,50	Аналитический метод	0,10	—
173	2 009 564,24	3 357 960,27	Аналитический метод	0,10	—
174	2 009 564,68	3 357 962,64	Аналитический метод	0,10	—
175	2 009 569,52	3 357 979,66	Аналитический метод	0,10	—
176	2 009 569,60	3 357 980,21	Аналитический метод	0,10	—
177	2 009 569,33	3 357 981,21	Аналитический метод	0,10	—
178	2 009 568,60	3 357 981,94	Аналитический метод	0,10	—
179	2 009 563,63	3 357 984,48	Аналитический метод	0,10	—
180	2 009 315,48	3 358 095,17	Аналитический метод	0,10	—
181	2 009 314,68	3 358 095,34	Аналитический метод	0,10	—
182	2 009 313,68	3 358 095,07	Аналитический метод	0,10	—
183	2 009 312,85	3 358 094,16	Аналитический метод	0,10	—
184	2 009 292,60	3 358 048,73	Аналитический метод	0,10	—
185	2 009 288,95	3 358 050,36	Аналитический метод	0,10	—
186	2 009 284,96	3 358 055,13	Аналитический метод	0,10	—
187	2 009 284,24	3 358 055,68	Аналитический метод	0,10	—
188	2 009 240,30	3 358 075,15	Аналитический метод	0,10	—
189	2 009 180,06	3 358 102,16	Аналитический метод	0,10	—
190	2 009 152,63	3 358 114,36	Аналитический метод	0,10	—
191	2 009 030,62	3 358 168,71	Аналитический метод	0,10	—
192	2 009 019,69	3 358 173,85	Аналитический метод	0,10	—
193	2 008 886,49	3 358 233,45	Аналитический метод	0,10	—
194	2 008 879,94	3 358 236,07	Аналитический метод	0,10	—
195	2 008 776,22	3 358 282,21	Аналитический метод	0,10	—
196	2 008 775,41	3 358 282,38	Аналитический метод	0,10	—
197	2 008 774,41	3 358 282,11	Аналитический метод	0,10	—
198	2 008 773,68	3 358 281,38	Аналитический метод	0,10	—
199	2 008 772,44	3 358 278,48	Аналитический метод	0,10	—
200	2 008 769,34	3 358 275,17	Аналитический метод	0,10	—
201	2 008 694,27	3 358 107,06	Аналитический метод	0,10	—
202	2 008 691,03	3 358 110,58	Аналитический метод	0,10	—
203	2 008 690,03	3 358 110,85	Аналитический метод	0,10	—
204	2 008 689,03	3 358 110,58	Аналитический метод	0,10	—
205	2 008 688,30	3 358 109,85	Аналитический метод	0,10	—
206	2 008 688,03	3 358 108,85	Аналитический метод	0,10	—
207	2 008 688,30	3 358 107,85	Аналитический метод	0,10	—
208	2 008 691,42	3 358 104,15	Аналитический метод	0,10	—
209	2 008 692,15	3 358 103,61	Аналитический метод	0,10	—
210	2 008 694,50	3 358 102,60	Аналитический метод	0,10	—
211	2 008 695,29	3 358 102,44	Аналитический метод	0,10	—
212	2 008 696,29	3 358 102,71	Аналитический метод	0,10	—

Раздел 2

Сведения о местоположении границ объекта					
1	2	3	4	5	6
213	2 008 697,11	3 358 103,62	Аналитический метод	0,10	—
214	2 008 772,83	3 358 273,19	Аналитический метод	0,10	—
215	2 008 775,55	3 358 275,95	Аналитический метод	0,10	—
216	2 008 776,46	3 358 277,72	Аналитический метод	0,10	—
217	2 008 878,35	3 358 232,40	Аналитический метод	0,10	—
218	2 008 884,89	3 358 229,78	Аналитический метод	0,10	—
219	2 009 018,05	3 358 170,21	Аналитический метод	0,10	—
220	2 009 034,53	3 358 162,58	Аналитический метод	0,10	—
221	2 009 282,19	3 358 052,21	Аналитический метод	0,10	—
222	2 009 286,15	3 358 047,49	Аналитический метод	0,10	—
223	2 009 286,68	3 358 047,04	Аналитический метод	0,10	—
224	2 009 288,54	3 358 046,08	Аналитический метод	0,10	—
225	2 009 292,91	3 358 044,30	Аналитический метод	0,10	—
226	2 009 293,65	3 358 044,16	Аналитический метод	0,10	—
227	2 009 294,65	3 358 044,43	Аналитический метод	0,10	—
228	2 009 295,48	3 358 045,35	Аналитический метод	0,10	—
229	2 009 315,70	3 358 090,72	Аналитический метод	0,10	—
230	2 009 561,95	3 357 980,84	Аналитический метод	0,10	—
231	2 009 565,23	3 357 979,17	Аналитический метод	0,10	—
232	2 009 560,76	3 357 963,47	Аналитический метод	0,10	—
233	2 009 560,34	3 357 961,21	Аналитический метод	0,10	—
234	2 009 557,08	3 357 953,17	Аналитический метод	0,10	—
235	2 009 556,93	3 357 952,42	Аналитический метод	0,10	—
236	2 009 557,20	3 357 951,42	Аналитический метод	0,10	—
237	2 009 557,93	3 357 950,69	Аналитический метод	0,10	—
238	2 009 560,75	3 357 949,49	Аналитический метод	0,10	—
239	2 009 557,37	3 357 941,09	Аналитический метод	0,10	—
240	2 009 557,22	3 357 940,34	Аналитический метод	0,10	—
241	2 009 557,49	3 357 939,34	Аналитический метод	0,10	—
242	2 009 558,47	3 357 938,49	Аналитический метод	0,10	—
243	2 009 636,82	3 357 906,78	Аналитический метод	0,10	—
244	2 009 637,70	3 357 903,82	Аналитический метод	0,10	—
245	2 009 637,89	3 357 903,39	Аналитический метод	0,10	—
246	2 009 638,62	3 357 902,66	Аналитический метод	0,10	—
247	2 009 661,70	3 357 893,36	Аналитический метод	0,10	—
248	2 009 664,87	3 357 890,18	Аналитический метод	0,10	—
249	2 009 665,48	3 357 889,77	Аналитический метод	0,10	—
250	2 009 666,35	3 357 889,59	Аналитический метод	0,10	—
251	2 009 670,84	3 357 889,73	Аналитический метод	0,10	—
252	2 009 723,04	3 357 868,95	Аналитический метод	0,10	—
253	2 009 726,20	3 357 865,77	Аналитический метод	0,10	—
254	2 009 726,81	3 357 865,36	Аналитический метод	0,10	—
255	2 009 727,68	3 357 865,19	Аналитический метод	0,10	—
256	2 009 732,18	3 357 865,32	Аналитический метод	0,10	—
257	2 009 735,98	3 357 863,81	Аналитический метод	0,10	—
258	2 009 823,83	3 357 828,84	Аналитический метод	0,10	—
259	2 009 826,51	3 357 825,89	Аналитический метод	0,10	—
260	2 009 827,19	3 357 825,41	Аналитический метод	0,10	—
261	2 009 828,00	3 357 825,24	Аналитический метод	0,10	—
262	2 009 832,13	3 357 825,55	Аналитический метод	0,10	—
263	2 009 837,28	3 357 823,50	Аналитический метод	0,10	—
264	2 009 898,18	3 357 799,26	Аналитический метод	0,10	—
265	2 009 900,88	3 357 796,30	Аналитический метод	0,10	—
266	2 009 901,55	3 357 795,83	Аналитический метод	0,10	—
267	2 009 902,36	3 357 795,66	Аналитический метод	0,10	—

Раздел 2


Сведения о местоположении границ объекта					
1	2	3	4	5	6
268	2 009 906,48	3 357 795,96	Аналитический метод	0,10	—
269	2 009 972,54	3 357 769,67	Аналитический метод	0,10	—
270	2 009 975,22	3 357 766,73	Аналитический метод	0,10	—
271	2 009 975,88	3 357 766,25	Аналитический метод	0,10	—
272	2 009 976,70	3 357 766,08	Аналитический метод	0,10	—
273	2 009 980,83	3 357 766,37	Аналитический метод	0,10	—
274	2 010 046,88	3 357 740,08	Аналитический метод	0,10	—
275	2 010 049,56	3 357 737,14	Аналитический метод	0,10	—
276	2 010 050,23	3 357 736,66	Аналитический метод	0,10	—
277	2 010 051,04	3 357 736,49	Аналитический метод	0,10	—
278	2 010 055,17	3 357 736,78	Аналитический метод	0,10	—
279	2 010 121,23	3 357 710,50	Аналитический метод	0,10	—
280	2 010 123,92	3 357 707,56	Аналитический метод	0,10	—
281	2 010 124,59	3 357 707,08	Аналитический метод	0,10	—
282	2 010 125,40	3 357 706,91	Аналитический метод	0,10	—
283	2 010 129,51	3 357 707,20	Аналитический метод	0,10	—
284	2 010 195,57	3 357 680,91	Аналитический метод	0,10	—
285	2 010 198,26	3 357 677,97	Аналитический метод	0,10	—
286	2 010 198,93	3 357 677,50	Аналитический метод	0,10	—
287	2 010 199,74	3 357 677,32	Аналитический метод	0,10	—
288	2 010 203,88	3 357 677,62	Аналитический метод	0,10	—
289	2 010 269,93	3 357 651,33	Аналитический метод	0,10	—
290	2 010 272,61	3 357 648,39	Аналитический метод	0,10	—
291	2 010 273,28	3 357 647,91	Аналитический метод	0,10	—
292	2 010 274,09	3 357 647,74	Аналитический метод	0,10	—
293	2 010 278,22	3 357 648,03	Аналитический метод	0,10	—
294	2 010 323,00	3 357 630,16	Аналитический метод	0,10	—
1	2 010 325,63	3 357 629,32	Аналитический метод	0,10	—
3. Сведения о характерных точках части (частей) границы объекта					
1	2	3	4	5	6
—	—	—	—	—	—

Раздел 3

Сведения о местоположении измененных (уточненных) границ объекта							
1. Система координат МСК-89, зона 3							
2. Сведения о характерных точках границ объекта							
Обозначение характерных точек границы	Существующие координаты, м		Измененные (уточненные) координаты, м		Метод определения координат характерной точки	Средняя квадратическа я погрешность положения характерной точки (Mt), м	Описание обозначения точки на местности (при наличии)
	X	Y	X	Y			
1	2	3	4	5	6	7	8
—	—	—	—	—	—	—	—
3. Сведения о характерных точках части (частей) границы объекта							
1	2	3	4	5	6	7	8
—	—	—	—	—	—	—	—

Схема расположения границ публичного сервитута

Основной лист

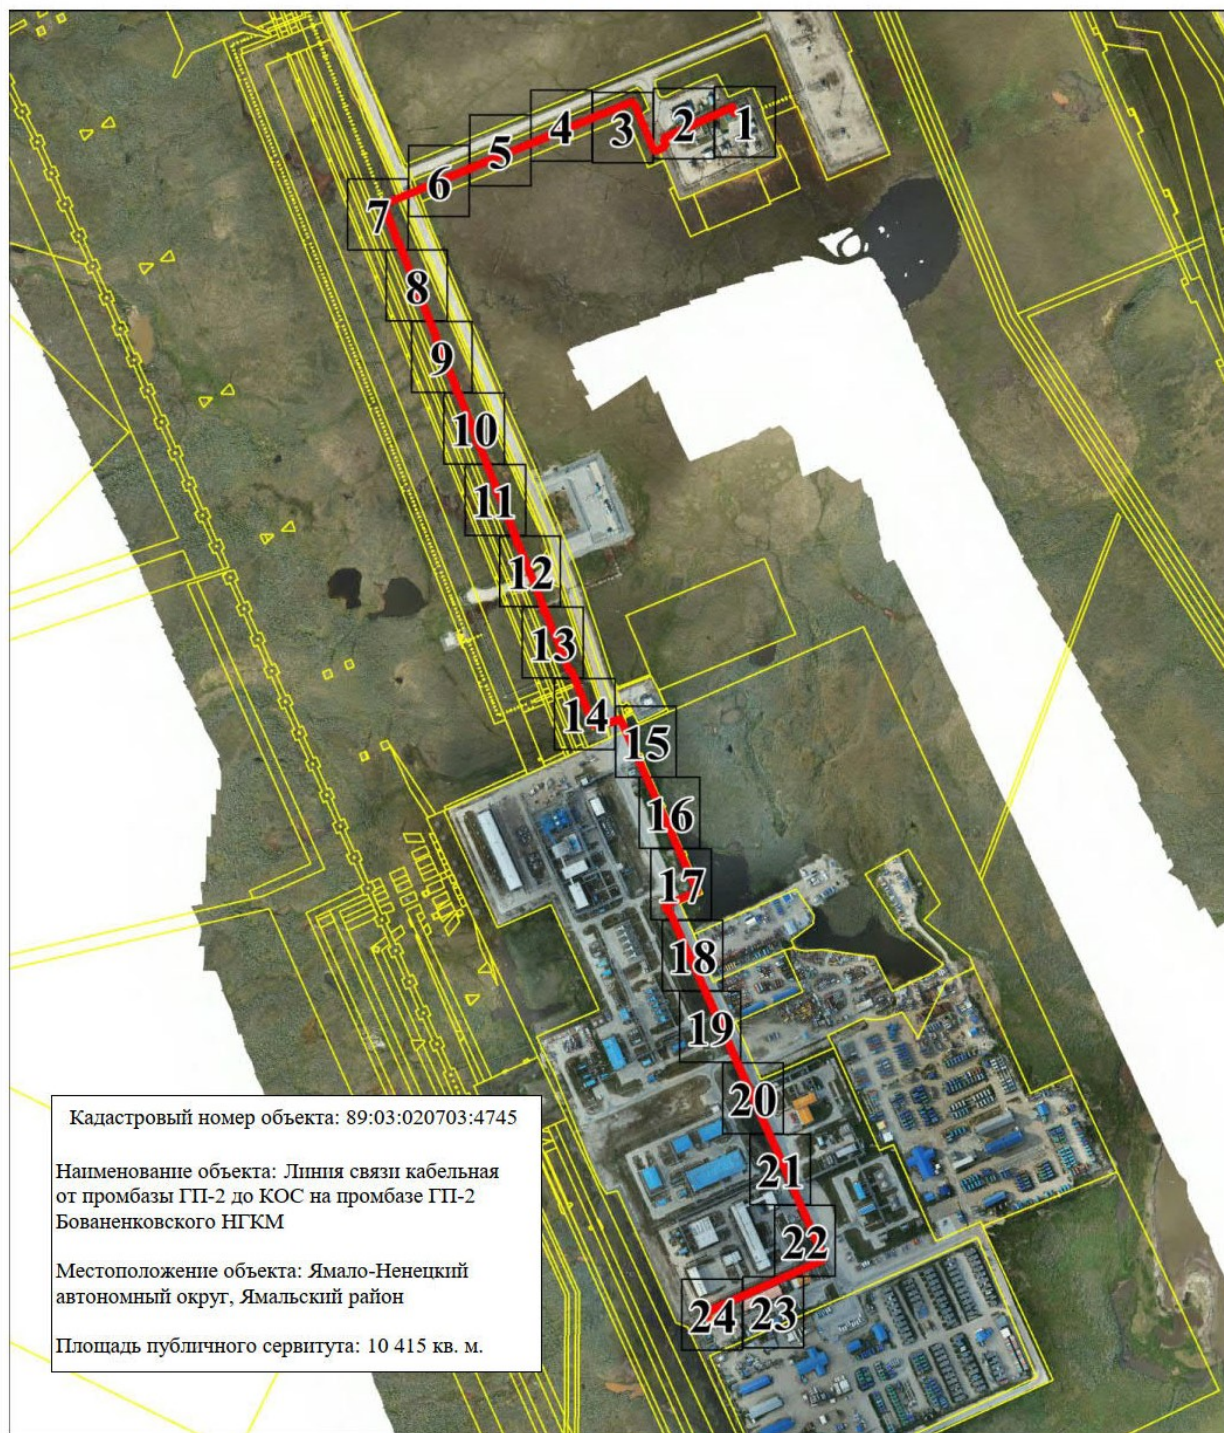

Масштаб 1: 10000

Используемые условные знаки и обозначения:



— область выносного листа,

23

— номер выносного листа.

Остальные используемые условные знаки и обозначения приведены на отдельной странице в конце раздела.

Схема расположения границ публичного сервитута

Выносной лист № 1



Схема расположения границ публичного сервитута


Выносной лист № 2



Масштаб 1: 500

Схема расположения границ публичного сервитута

Выносной лист № 3

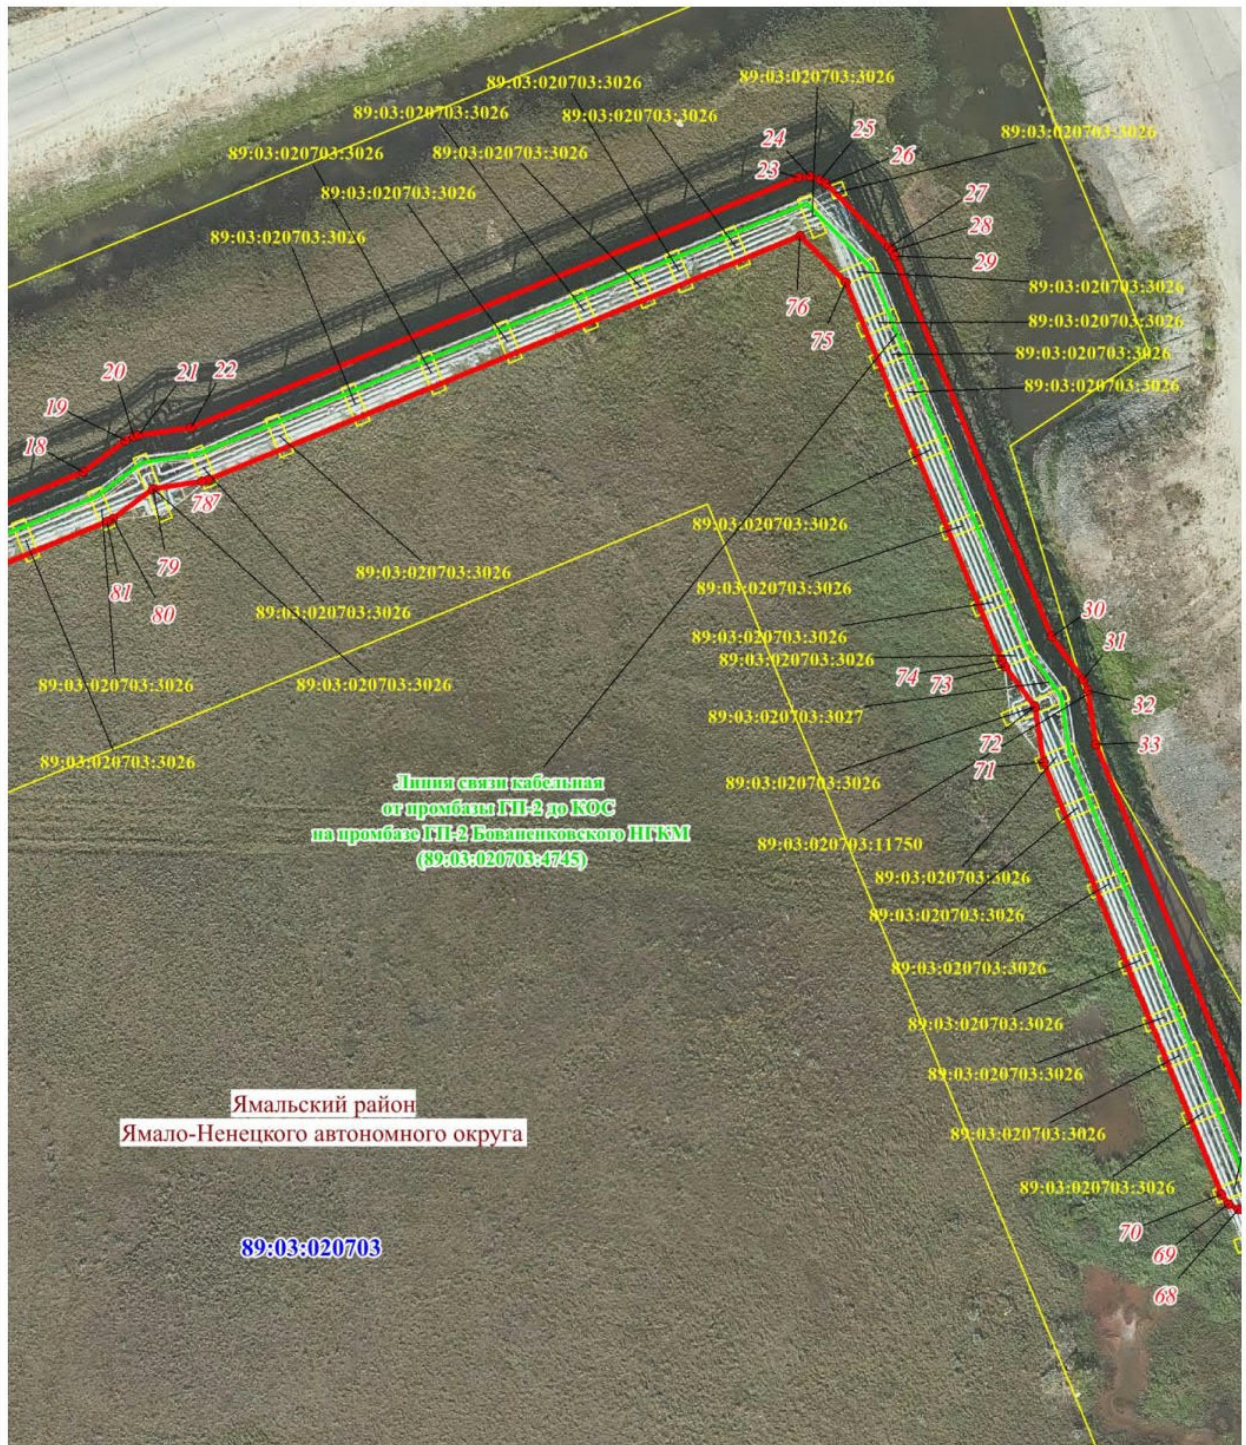


Масштаб 1: 500

[illegible]

Масштаб 1: 500

Схема расположения границ публичного сервитута

Выносной лист № 8

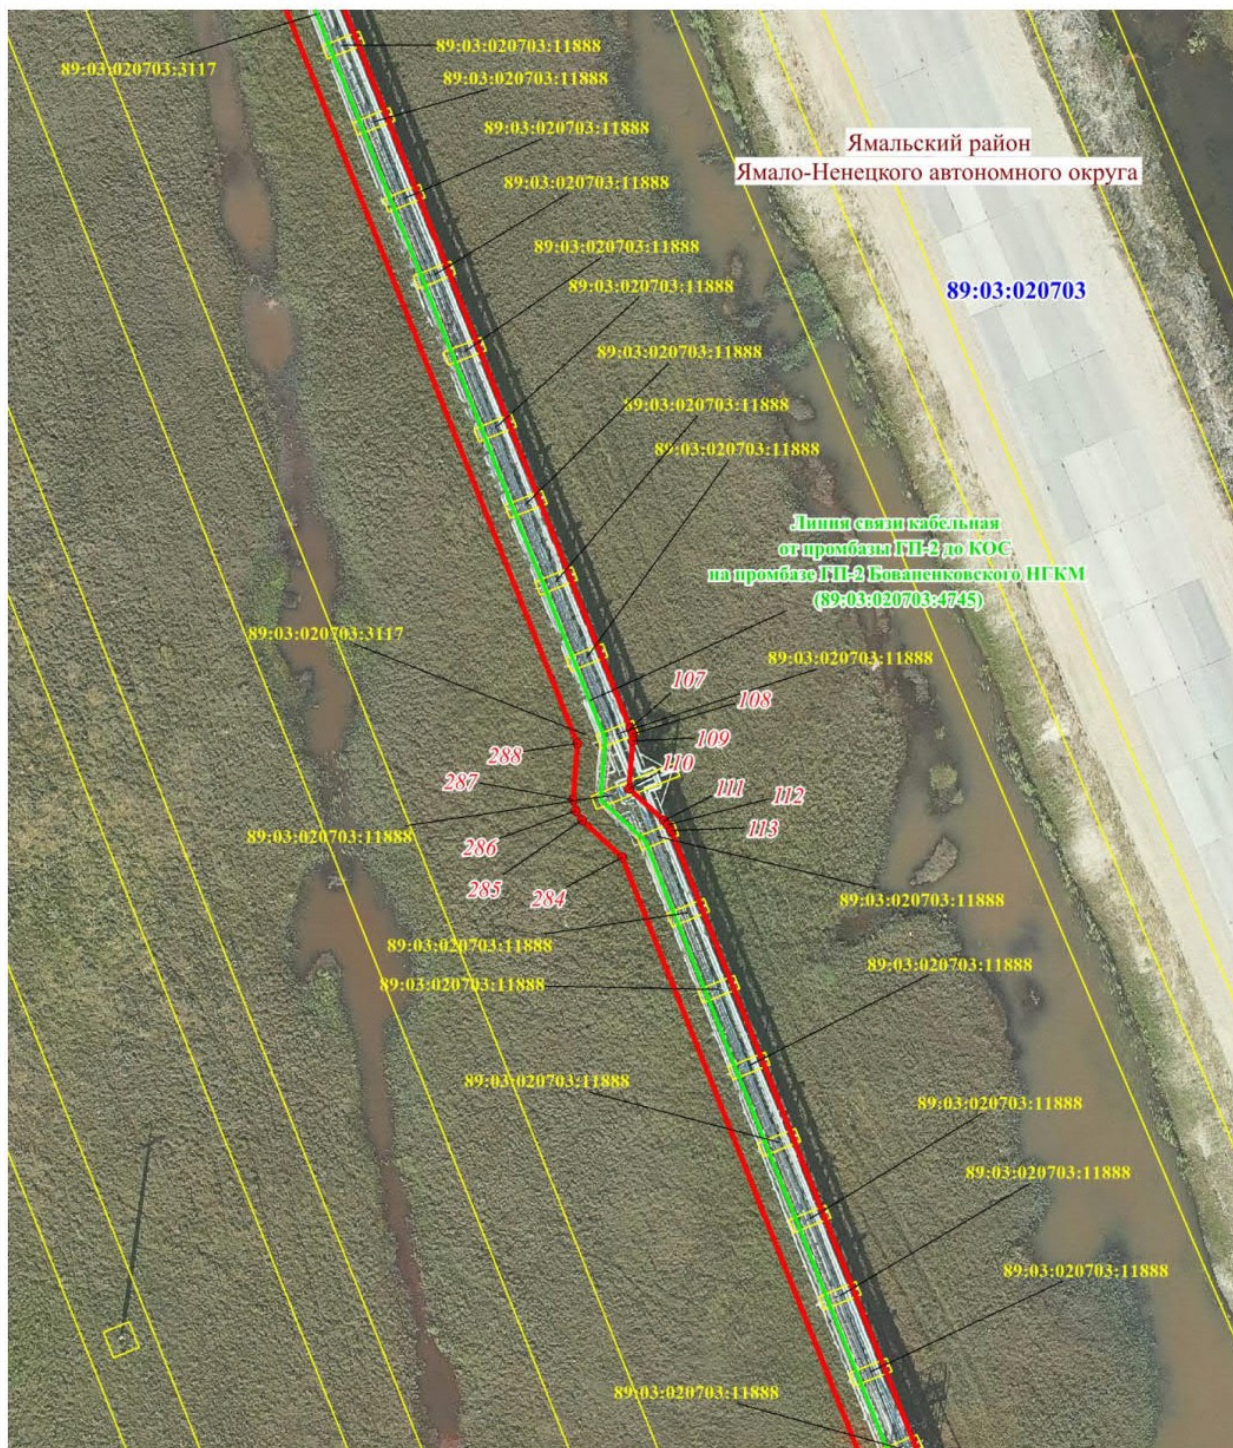


Масштаб 1: 500

[illegible]

Масштаб 1: 500

Схема расположения границ публичного сервитута


Выносной лист № 10

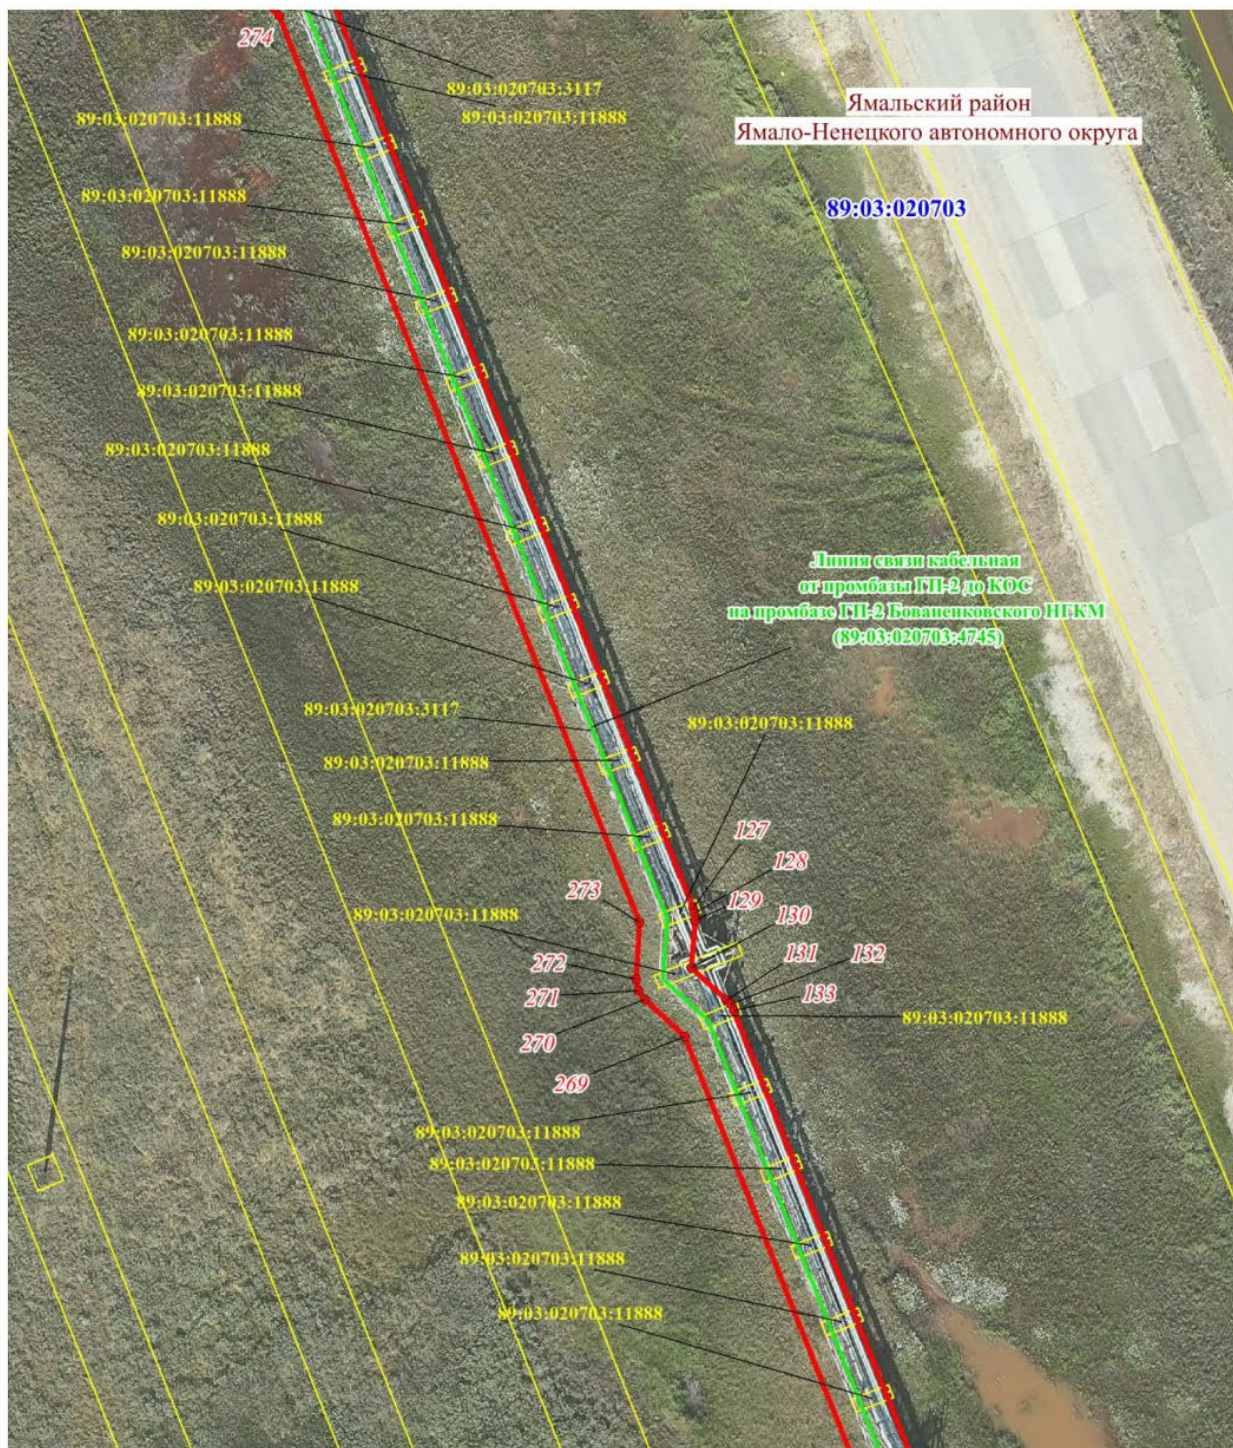

Масштаб 1: 500

Схема расположения границ публичного сервитута


Выносной лист № 11

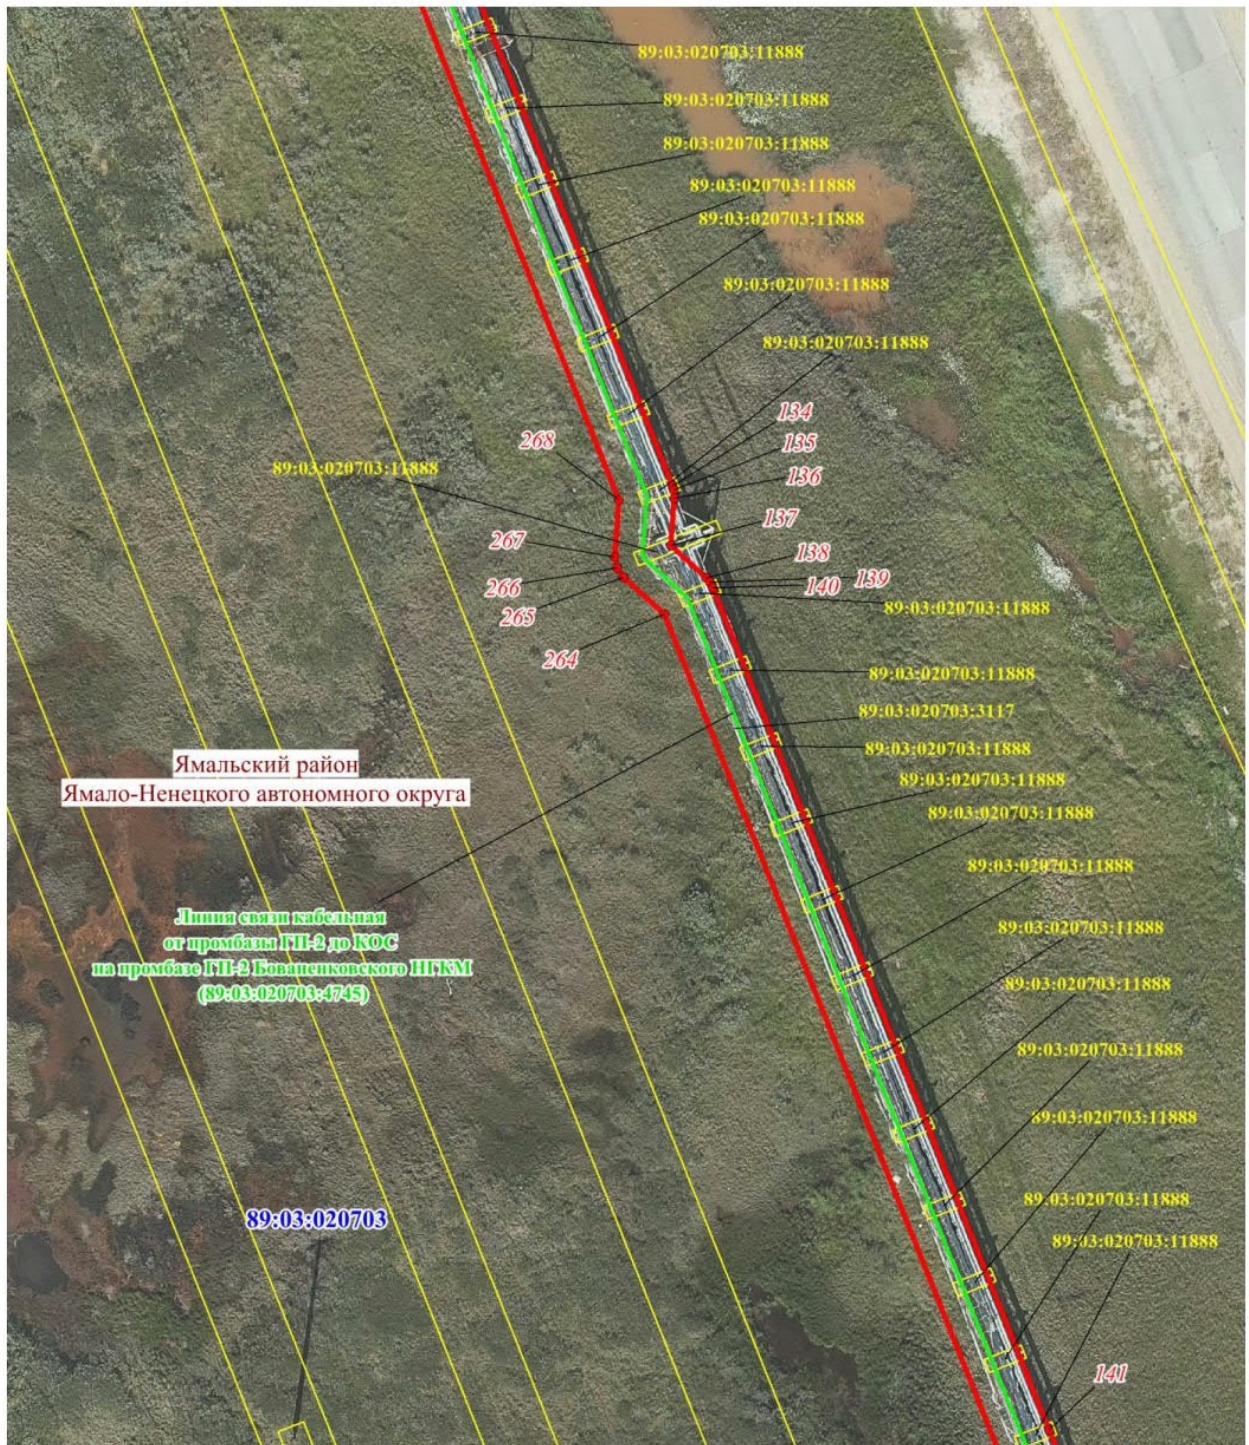

Масштаб 1: 500

Схема расположения границ публичного сервитута


Выносной лист № 12

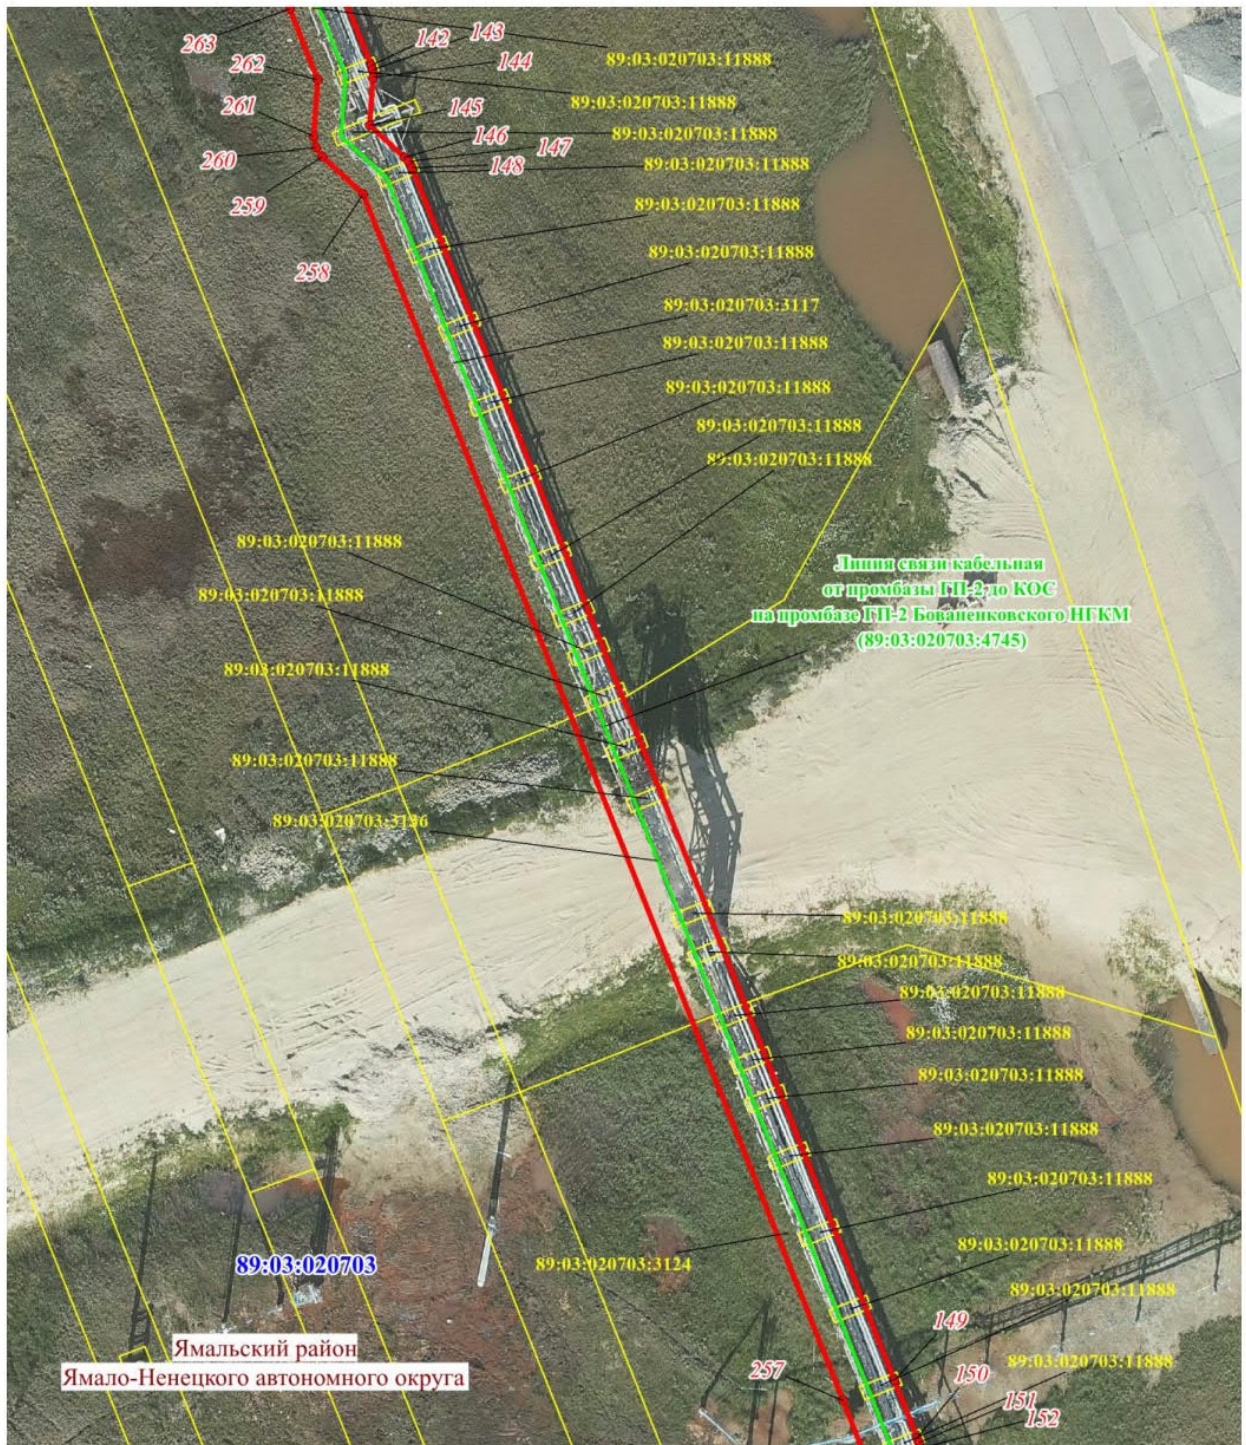

Масштаб 1: 500

Схема расположения границ публичного сервитута


Выносной лист № 13

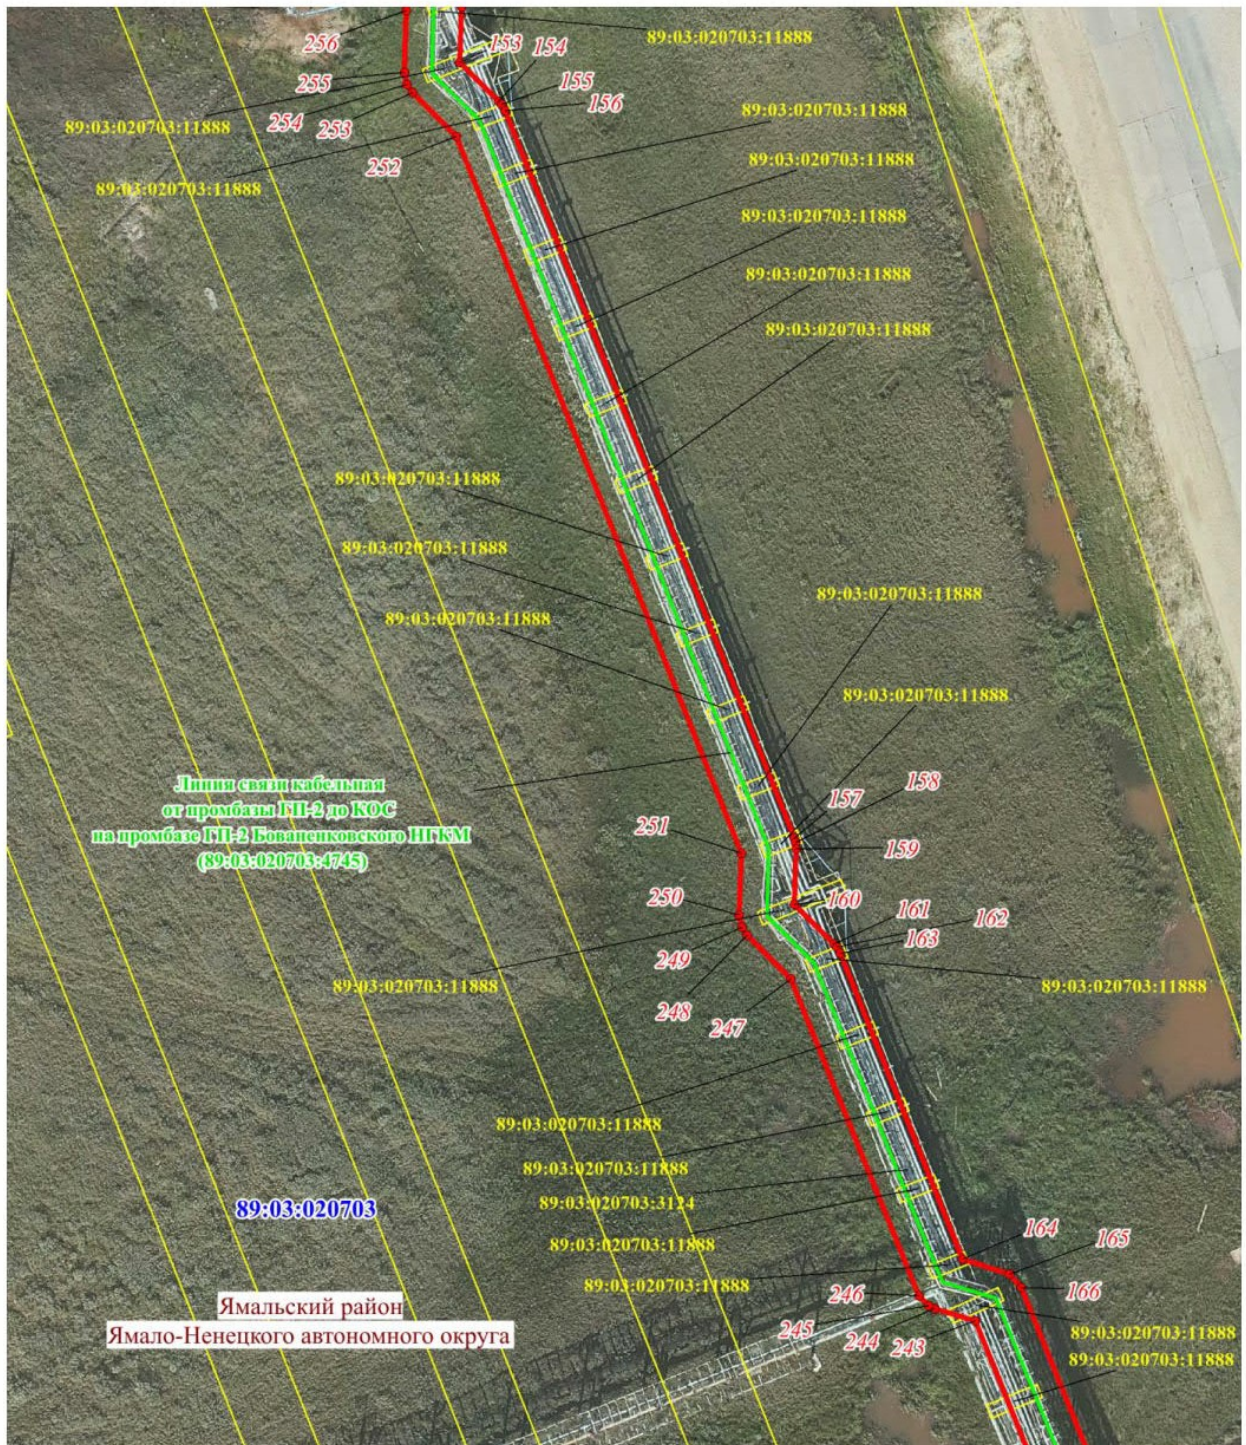

Масштаб 1: 500

Схема расположения границ публичного сервитута

Выносной лист № 14

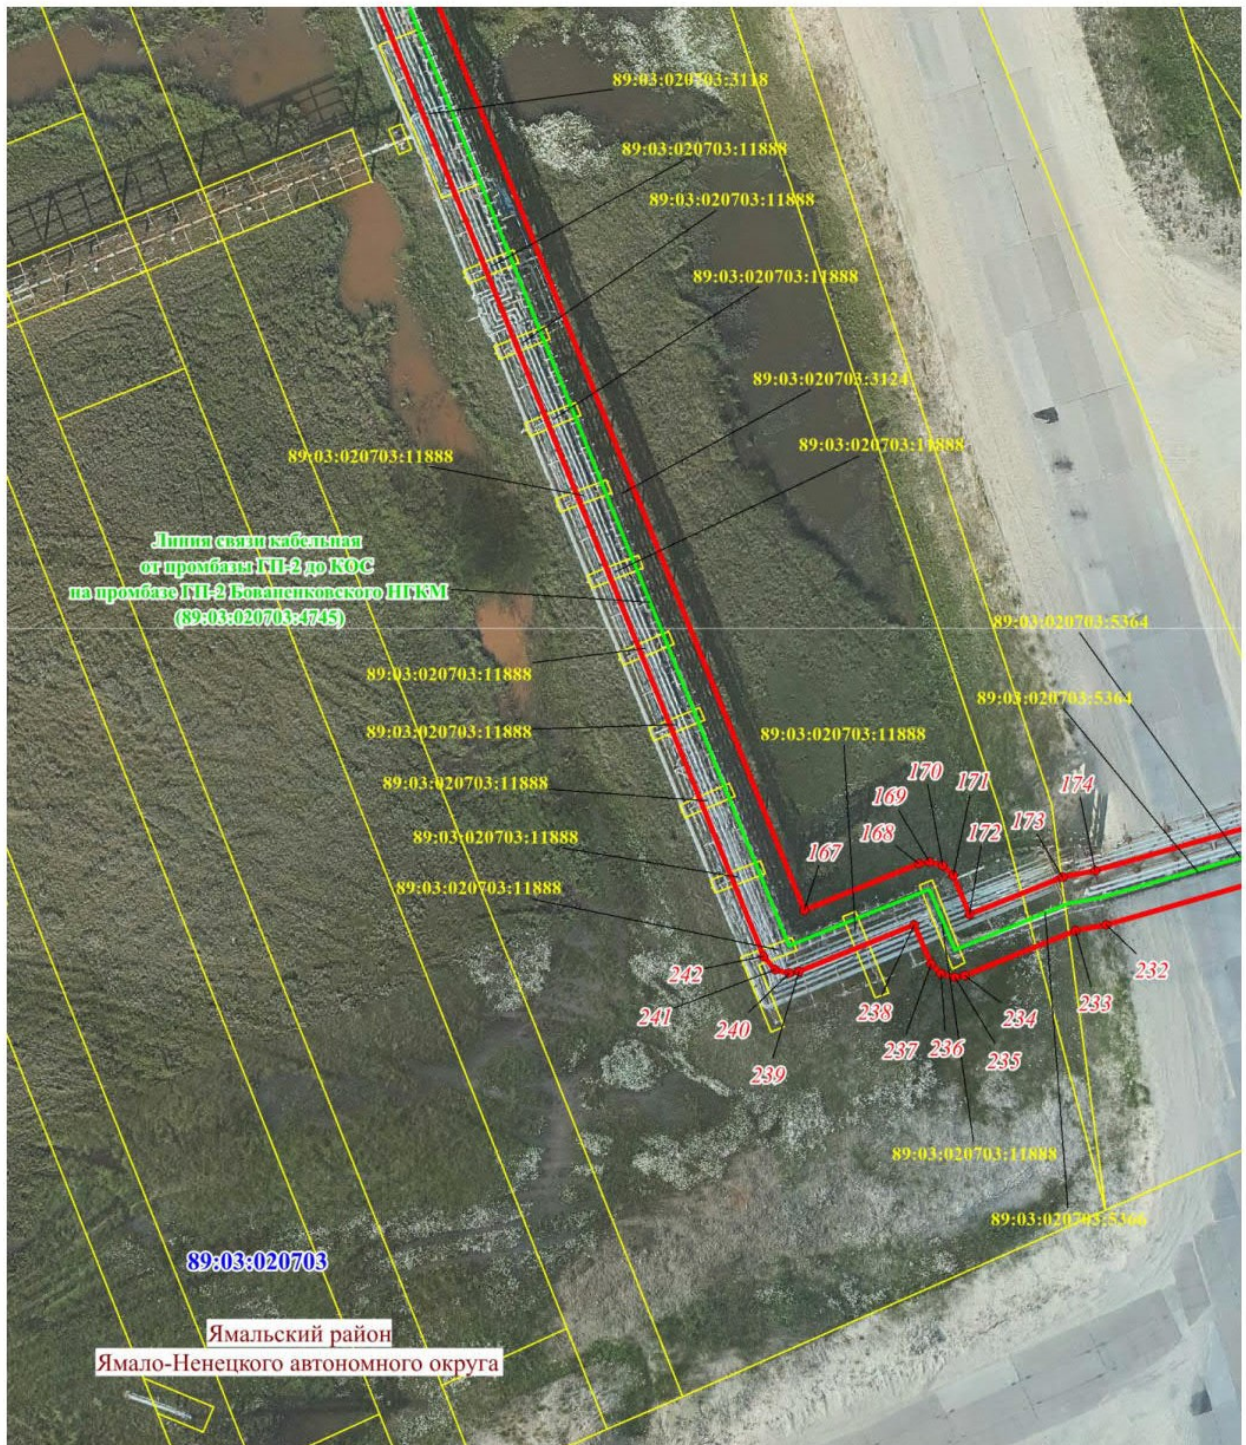

Масштаб 1: 500

Схема расположения границ публичного сервитута


Выносной лист № 15



Масштаб 1: 500

Схема расположения границ публичного сервитута

Выносной лист № 16

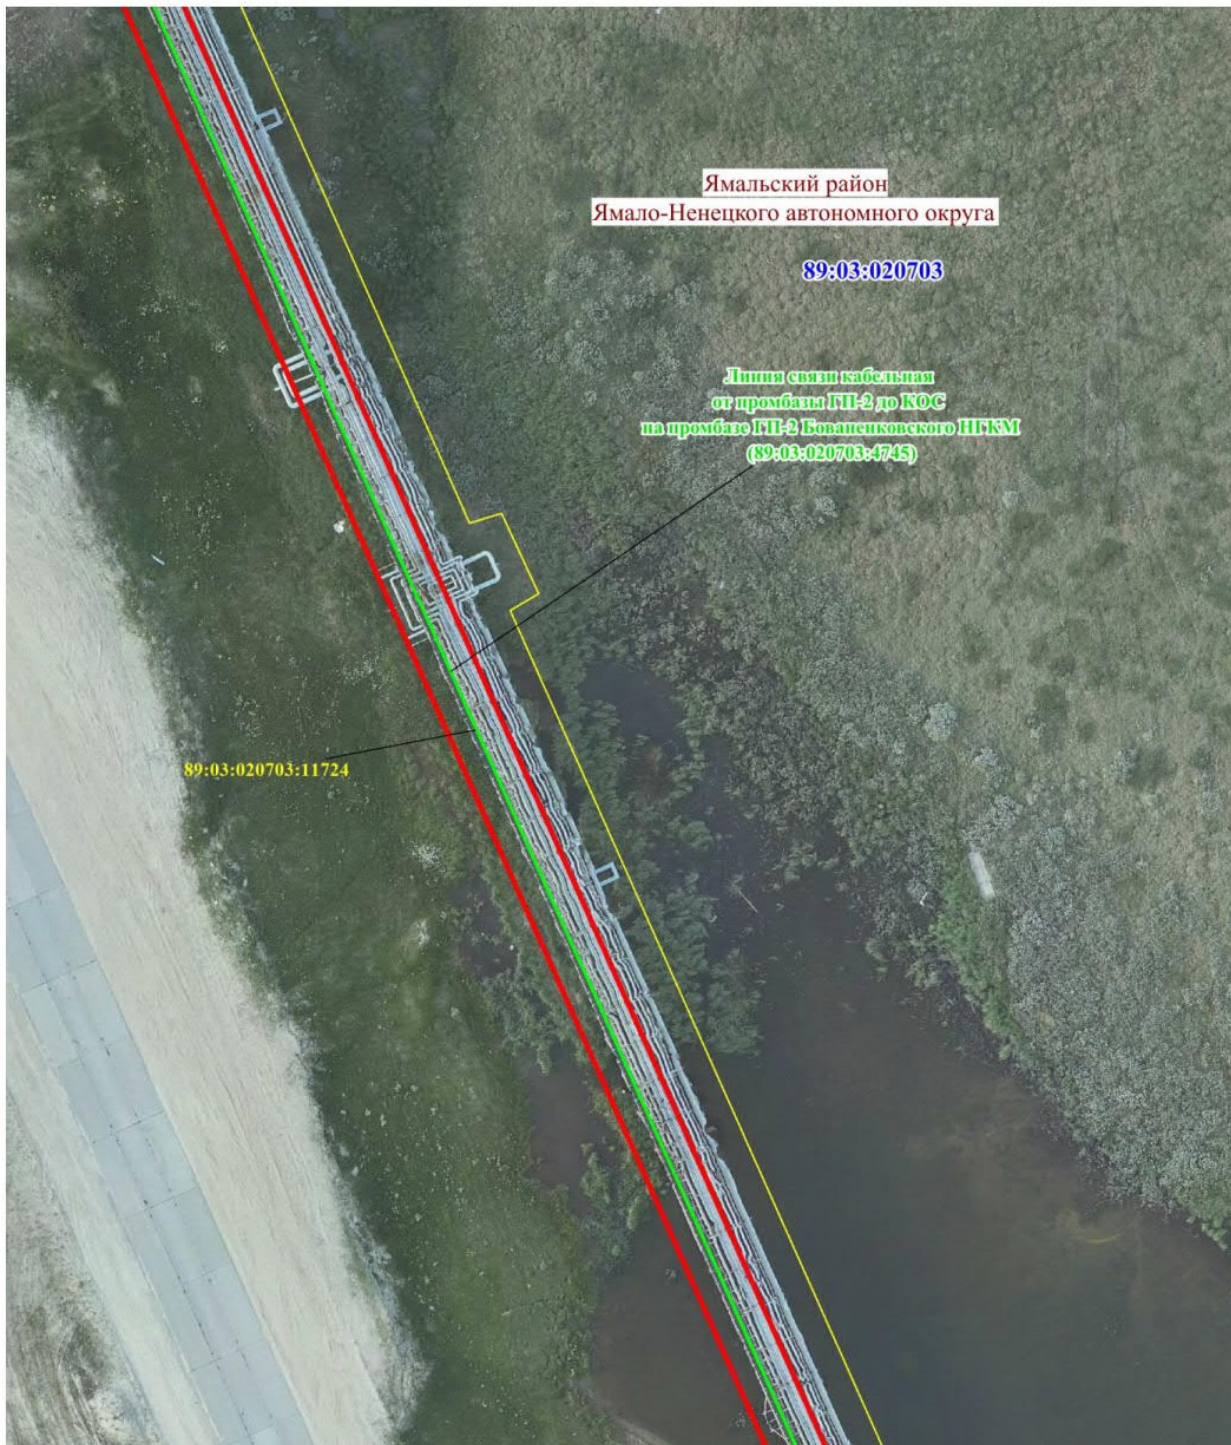

Масштаб 1: 500

Схема расположения границ публичного сервитута

Выносной лист № 17



Масштаб 1: 500

Схема расположения границ публичного сервитута

Выносной лист № 18



Масштаб 1: 500

Схема расположения границ публичного сервитута

Выносной лист № 19



Масштаб 1: 500

Схема расположения границ публичного сервитута

Выносной лист № 20



Масштаб 1: 500

Схема расположения границ публичного сервитута

Выносной лист № 21



Масштаб 1: 500

Схема расположения границ публичного сервитута

Выносной лист № 22



Масштаб 1: 500

Схема расположения границ публичного сервитута


Выносной лист № 23



Масштаб 1: 500

Схема расположения границ публичного сервитута


Выносной лист № 24

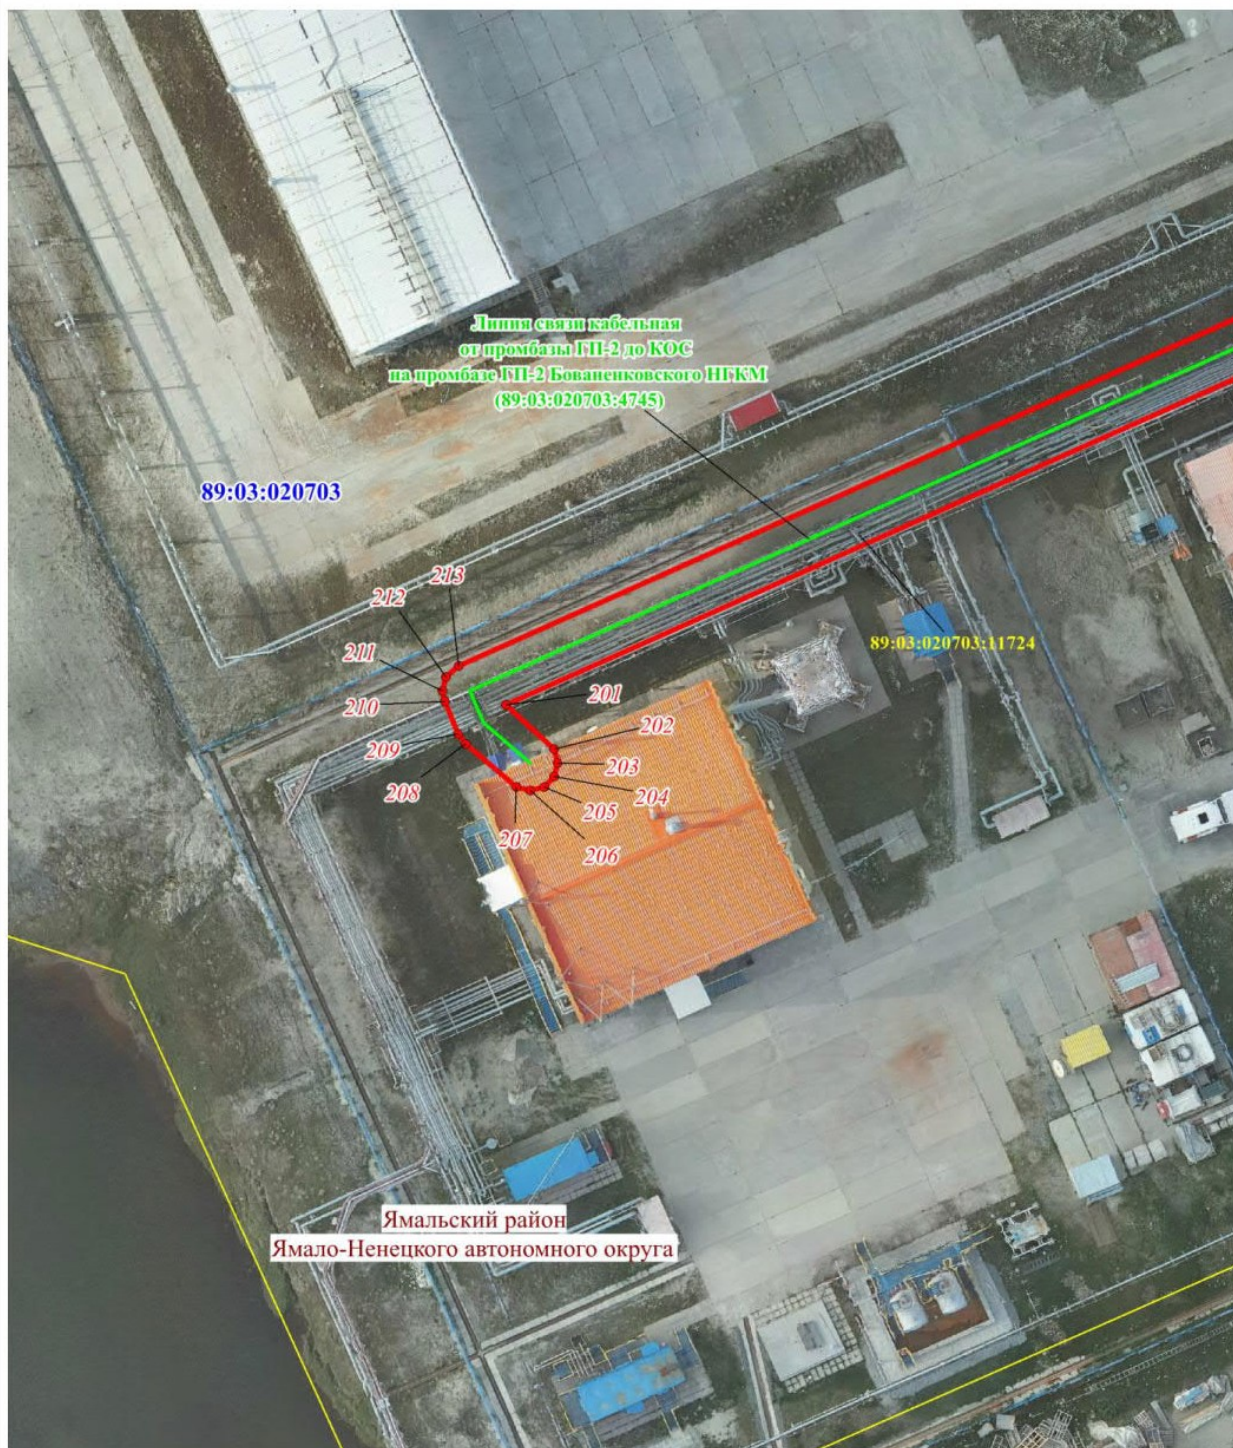

Масштаб 1: 500

Схема расположения границ публичного сервитута

Используемые условные знаки и обозначения:

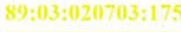- | | |
|---|---|
|  | – граница проектируемого публичного сервитута, |
|  | – граница и номер кадастрового квартала, |
|  | – граница муниципального образования, |
|  | – граница и номер земельного участка, учтенного в ЕГРН, |
|  | – характерная точка объекта, |
|  | – Линия связи кабельная от промбазы ГП-2 до КОС на промбазе ГП-2 Бованенковского НГКМ |