

**МУНИЦИПАЛЬНЫЙ ОКРУГ ЯМАЛЬСКИЙ РАЙОН
ЯМАЛО-НЕНЕЦКОГО АВТОНОМНОГО ОКРУГА
АДМИНИСТРАЦИЯ ЯМАЛЬСКОГО РАЙОНА
ПОСТАНОВЛЕНИЕ**

16 июня 2026 г.

№ 493

с. Яр-Сале

Об установлении публичного сервитута

Рассмотрев ходатайство общества с ограниченной ответственностью «Газпром добыча Надым», представляющего интересы публичного акционерного общества «Газпром», от 12 мая 2026 года № 03/0911-3776 об установлении публичного сервитута, в соответствии со статьей 3.6 Федерального закона от 25 октября 2001 года № 137-ФЗ «О введении в действие Земельного кодекса Российской Федерации», руководствуясь частью 1 статьи 15, частью 4 статьи 44 Устава муниципального округа Ямальский район Ямало-Ненецкого автономного округа, распоряжением Главы Ямальского района от 11 июня 2026 года № 1426-о «О возложении исполнения обязанностей», Администрация Ямальского района **п о с т а н о в л я е т**:

1. Установить публичный сервитут площадью 31,7894 га в интересах публичного акционерного общества «Газпром» (ОГРН 1027700070518) сроком на 49 (сорок девять) лет в целях эксплуатации существующих линейных объектов:

1) с кадастровым номером 89:03:020703:6416 «Коллектор газосборный от куста газовых скважин № 15 ГП-3 Бованенковского НГКМ» (в границах охранной зоны с реестровым номером 89:03-6.3674) и его неотъемлемых технологических частей - объектов недвижимости:

«Метанолопровод до куста газовых скважин № 15 ГП-3 Бованенковского НГКМ» с кадастровым номером 89:03:020703:6414 (в границах, определенных в пределах, не превышающих размеров соответствующей охранной зоны, согласно требованиям к границам установления охранных зон объектов магистральных газопроводов в соответствии с пунктом 3 Правил охраны магистральных газопроводов, утвержденных постановлением Правительства Российской Федерации от 08 сентября 2017 года № 1083 «Об утверждении Правил охраны магистральных газопроводов и о внесении изменений в положение о предоставлении в федеральный орган исполнительной власти (его территориальные органы), уполномоченный Правительством Российской Федерации на осуществление государственного кадастрового учета, государственной регистрации прав, ведение единого государственного реестра недвижимости и предоставление сведений, содержащихся в едином государственном реестре недвижимости, федеральными органами исполнительной власти, органами государственной власти субъектов Российской Федерации и органами местного самоуправления дополнительных сведений, воспроизводимых на публичных кадастровых картах»);

«Сеть электроснабжения коллектора газосборного от куста газовых скважин № 15 ГП-3 Бованенковского НГКМ» с кадастровым номером 89:03:020703:6343 (в границах охранной зоны согласно требованиям к границам установления охранных зон объектов электросетевого хозяйства в соответствии с пунктом 5 Правил установления охранных зон объектов электросетевого хозяйства и особых условий использования земельных участков, расположенных в границах таких зон, утвержденных постановлением Правительства Российской Федерации от 24 февраля 2009 года № 160 «О порядке установления охранных зон объектов электросетевого хозяйства и особых условий использования земельных участков, расположенных в границах таких зон»);

2) с кадастровым номером 89:03:020703:6456: «Коллектор газосборный от куста газовых скважин № 23 ГП-3 Бованенковского НГКМ» (в границах охранной зоны с реестровым номером 89:03-6.3677) и его неотъемлемых технологических частей - объектов недвижимости:

«Метанолопровод до куста газовых скважин № 23 ГП-3 Бованенковского НГКМ» с кадастровым номером 89:03:020703:6458 (в границах определенных в пределах, не превышающих размеров соответствующей охранной зоны, согласно требованиям к границам установления охранных зон объектов магистральных газопроводов в соответствии с пунктом 3 Правил охраны магистральных газопроводов, утвержденных постановлением Правительства Российской Федерации от 08 сентября 2017 года № 1083 «Об утверждении Правил охраны магистральных газопроводов и о внесении изменений в положение о предоставлении в федеральный орган исполнительной власти (его территориальные органы), уполномоченный Правительством Российской Федерации на осуществление государственного кадастрового учета, государственной регистрации прав, ведение единого государственного реестра недвижимости и предоставление сведений, содержащихся в едином государственном реестре недвижимости, федеральными органами исполнительной власти, органами государственной власти субъектов Российской Федерации и органами местного самоуправления дополнительных сведений, воспроизводимых на публичных кадастровых картах»);

«Сеть электроснабжения коллектора газосборного от куста газовых скважин № 23 ГП-3 Бованенковского НГКМ» с кадастровым номером 89:03:020703:6460 (в границах охранной зоны согласно требованиям к границам установления охранных зон объектов электросетевого хозяйства в соответствии с пунктом 5 Правил установления охранных зон объектов электросетевого хозяйства и особых условий использования земельных участков, расположенных в границах таких зон, утвержденных постановлением Правительства Российской Федерации от 24 февраля 2009 года № 160 «О порядке установления охранных зон объектов электросетевого хозяйства и особых условий использования земельных участков, расположенных в границах таких зон»), согласно приложению 1 к настоящему постановлению.

2. Прекратить право аренды публичного акционерного общества «Газпром» в отношении земельных участков согласно приложению 2 к настоящему постановлению.

3. Утвердить границы действия публичного сервитута в соответствии со схемой границ действия сервитута на кадастровом плане территории согласно приложению 3 к настоящему постановлению.

4. Публичному акционерному обществу «Газпром» после завершения эксплуатации объекта, для размещения которого установлен публичный

сервитут, привести части земельных участков в состояние, пригодное для их дальнейшего использования, в соответствии с целевым назначением и видом разрешенного использования в сроки, предусмотренные пунктом 8 статьи 39.50 Земельного кодекса Российской Федерации.

5. Департаменту имущественных отношений Администрации Ямальского района:

1) направить копию настоящего постановления в федеральный орган исполнительной власти, уполномоченный Правительством Российской Федерации на осуществление государственного кадастрового учёта, государственной регистрации прав, ведение Единого государственного реестра недвижимости и предоставление сведений, содержащихся в Едином государственном реестре недвижимости, в целях внесения сведений о границах публичного сервитута в Единый государственный реестр недвижимости;

2) направить копию настоящего постановления в федеральный орган исполнительной власти, уполномоченный Правительством Российской Федерации на осуществление государственного кадастрового учёта, государственной регистрации прав, ведение Единого государственного реестра недвижимости и предоставление сведений, содержащихся в Едином государственном реестре недвижимости, в целях прекращения права аренды земельных участков, указанных в приложении 2 к настоящему постановлению.

6. Отделу документационного обеспечения Управления кадров и делопроизводства Администрации Ямальского района обеспечить опубликование настоящего постановления в сетевом издании «ЯТВ» (YAMALTV.ru) и размещение на официальном сайте муниципального округа Ямальский район Ямало-Ненецкого автономного округа в информационно - телекоммуникационной сети «Интернет» (<https://yam.yanao.ru>).

7. Контроль за исполнением настоящего постановления возложить на первого заместителя Главы Администрации Ямальского района.

Заместитель Главы Администрации
Ямальского района

М.И. Карелин

Приложение 1
к постановлению Администрации
Ямальского района
от 16 июня 2026 года № 493

Перечень земельных участков

№	Кдастровый номер земельного участка	Арендатор
1	89:03:000000:480	ПАО «Газпром»
2	89:03:020703:1086	ПАО «Газпром»
3	89:03:020703:1087	ПАО «Газпром»
4	89:03:020703:1095	ПАО «Газпром»
5	89:03:020703:1098	ПАО «Газпром»
6	89:03:020703:1120	ПАО «Газпром»
7	89:03:020703:1125	ПАО «Газпром»
8	89:03:020703:1126	ПАО «Газпром»
9	89:03:020703:1132	ПАО «Газпром»
10	89:03:020703:1165	ПАО «Газпром»
11	89:03:020703:1168	ПАО «Газпром»
12	89:03:020703:1189	ПАО «Газпром»
13	89:03:020703:1222	ПАО «Газпром»
14	89:03:020703:1263	ПАО «Газпром»
15	89:03:020703:1264	ПАО «Газпром»
16	89:03:020703:1310	ПАО «Газпром»
17	89:03:020703:1311	ПАО «Газпром»
18	89:03:020703:1314	ПАО «Газпром»
19	89:03:020703:1315	ПАО «Газпром»
20	89:03:020703:1318	ПАО «Газпром»
21	89:03:020703:1335	ПАО «Газпром»
22	89:03:020703:1341	ПАО «Газпром»
23	89:03:020703:1342	ПАО «Газпром»
24	89:03:020703:1343	ПАО «Газпром»
25	89:03:020703:1345	ПАО «Газпром»
26	89:03:020703:1433	ПАО «Газпром»
27	89:03:020703:2068	ПАО «Газпром»
28	89:03:020703:2075	ПАО «Газпром»
29	89:03:020703:2175	ПАО «Газпром»
30	89:03:020703:2177	ПАО «Газпром»
31	89:03:020703:2178	ПАО «Газпром»
32	89:03:020703:3113	ПАО «Газпром»
33	89:03:020703:4180	ПАО «Газпром»
34	89:03:020703:4243	ПАО «Газпром»
35	89:03:020703:4297	ПАО «Газпром»
36	89:03:020703:6128	ПАО «Газпром»
37	89:03:020703:6145	ПАО «Газпром»

Приложение 2
к постановлению Администрации
Ямальского района
от 16 июня 2026 года № 493

Перечень земельных участков

№	Кадастровый номер	Правообладатель	Категория земель	Местоположение
1	89:03:020703:6128	публичное акционерное общество «Газпром», ИНН: 7736050003, договор аренды земельных участков от 18.12.2023 № 8202/з	земли промышленности и иного специального назначения	Ямало-Ненецкий автономный округ, Ямальский район, Бованенковское НГКМ
2	89:03:020703:6145			

Приложение 3
к постановлению Администрации
Ямальского района
от 16 июня 2026 года № 493

ГРАФИЧЕСКОЕ ОПИСАНИЕ

**местоположения границ населенных пунктов, территориальных
зон, особо охраняемых природных территорий, зон с особыми
условиями использования территории**

**Публичный сервитут в отношении земель и земельных участков в целях эксплуатации
существующих линейных объектов и их неотъемлемых технологических частей:
«Коллектор газосборный от куста газовых скважин № 15 ГП-3 Бованенковского НГКМ»,
«Метанолопровод до куста газовых скважин № 15 ГП-3 Бованенковского НГКМ»,
«Сеть электроснабжения коллектора газосборного от куста газовых скважин № 15 ГП-3
Бованенковского НГКМ», «Коллектор газосборный от куста газовых скважин № 23 ГП-3
Бованенковского НГКМ», «Метанолопровод до куста газовых скважин № 23 ГП-3 Бованенковского
НГКМ», «Сеть электроснабжения коллектора газосборного от куста
газовых скважин № 23 ГП-3 Бованенковского НГКМ»**

(наименование объекта, местоположение границ которого описано (далее - объект))

Раздел 1

Сведения об объекте		
№ п/п	Характеристики объекта	Описание характеристик
1	2	3
1	Местоположение объекта	Ямало-Ненецкий автономный округ, Ямальский район.
2	Площадь объекта ± величина погрешности определения площади ($P \pm \Delta P$)	317 894 ± 197 м ²
3	Иные характеристики объекта	Вид объекта реестра границ: Граница публичного сервитута Вид или наименование публичного сервитута по документу: Публичный сервитут в отношении земель и земельных участков в целях эксплуатации существующих линейных объектов и их неотъемлемых технологических частей: «Коллектор газосборный от куста газовых скважин № 15 ГП-3 Бованенковского НГКМ», «Метанолопровод до куста газовых скважин № 15 ГП-3 Бованенковского НГКМ», «Сеть электроснабжения коллектора газосборного от куста газовых скважин № 15 ГП-3 Бованенковского НГКМ», «Коллектор газосборный от куста газовых скважин № 23 ГП-3 Бованенковского НГКМ», «Метанолопровод до куста газовых скважин № 23 ГП-3 Бованенковского НГКМ», «Сеть электроснабжения коллектора газосборного от куста газовых скважин № 23 ГП-3 Бованенковского НГКМ» Содержание ограничений использования объектов недвижимости в пределах зоны или территории: Публичный сервитут в отношении земель и земельных участков в целях эксплуатации существующих линейных объектов и их неотъемлемых технологических частей: «Коллектор газосборный от куста газовых скважин № 15 ГП-3 Бованенковского НГКМ», «Метанолопровод до куста газовых скважин № 15 ГП-3 Бованенковского НГКМ», «Сеть электроснабжения коллектора газосборного от куста газовых скважин № 15 ГП-3 Бованенковского НГКМ», «Коллектор газосборный от куста газовых скважин № 23 ГП-3 Бованенковского НГКМ», «Метанолопровод до куста газовых скважин № 23 ГП-3 Бованенковского НГКМ», «Сеть электроснабжения коллектора газосборного от куста газовых скважин № 23 ГП-3 Бованенковского НГКМ», устанавливается сроком на 49 лет в пользу ПАО "Газпром" (ИНН 7736050003, ОГРН 1027700070518, Юридический адрес: 197229, г. Санкт-Петербург, Лахтинский проспект, д.2, к.3, стр. 1. Адрес электронной почты: gazprom@gazprom.ru).

Сведения о местоположении границ объекта					
1. Система координат МСК-89, зона 3					
2. Сведения о характерных точках границ объекта					
Обозначение характерных точек границ	Координаты, м		Метод определения координат характерной точки	Средняя квадратическая погрешность положения характерной точки (Mt), м	Описание обозначения точки на местности (при наличии)
	X	Y			
1	2	3	4	5	6
1	2 024 257,41	3 354 017,51	Аналитический метод	0,10	—
2	2 024 271,49	3 354 021,35	Аналитический метод	0,10	—
3	2 024 280,64	3 354 030,50	Аналитический метод	0,10	—
4	2 024 283,99	3 354 043,00	Аналитический метод	0,10	—
5	2 024 283,05	3 354 049,78	Аналитический метод	0,10	—
6	2 024 280,59	3 354 058,51	Аналитический метод	0,10	—
7	2 024 278,96	3 354 062,80	Аналитический метод	0,10	—
8	2 024 277,84	3 354 064,98	Аналитический метод	0,10	—
9	2 024 273,42	3 354 070,59	Аналитический метод	0,10	—
10	2 024 269,20	3 354 073,97	Аналитический метод	0,10	—
11	2 024 267,83	3 354 074,82	Аналитический метод	0,10	—
12	2 024 264,84	3 354 076,30	Аналитический метод	0,10	—
13	2 024 255,65	3 354 078,42	Аналитический метод	0,10	—
14	2 024 253,13	3 354 078,40	Аналитический метод	0,10	—
15	2 024 230,43	3 354 159,78	Аналитический метод	0,10	—
16	2 024 232,51	3 354 162,82	Аналитический метод	0,10	—
17	2 024 234,29	3 354 166,51	Аналитический метод	0,10	—
18	2 024 235,55	3 354 170,58	Аналитический метод	0,10	—
19	2 024 236,17	3 354 175,05	Аналитический метод	0,10	—
20	2 024 236,22	3 354 176,66	Аналитический метод	0,10	—
21	2 024 236,01	3 354 179,92	Аналитический метод	0,10	—
22	2 024 235,30	3 354 183,65	Аналитический метод	0,10	—
23	2 024 233,82	3 354 189,11	Аналитический метод	0,10	—
24	2 024 231,15	3 354 195,76	Аналитический метод	0,10	—
25	2 024 229,83	3 354 197,82	Аналитический метод	0,10	—
26	2 024 228,18	3 354 199,99	Аналитический метод	0,10	—
27	2 024 223,19	3 354 204,61	Аналитический метод	0,10	—
28	2 024 220,89	3 354 206,11	Аналитический метод	0,10	—
29	2 024 219,19	3 354 207,01	Аналитический метод	0,10	—
30	2 024 217,14	3 354 207,80	Аналитический метод	0,10	—
31	2 024 194,40	3 354 288,59	Аналитический метод	0,10	—
32	2 024 196,78	3 354 289,39	Аналитический метод	0,10	—
33	2 024 200,43	3 354 291,12	Аналитический метод	0,10	—
34	2 024 203,08	3 354 292,88	Аналитический метод	0,10	—
35	2 024 207,29	3 354 296,80	Аналитический метод	0,10	—
36	2 024 208,70	3 354 298,54	Аналитический метод	0,10	—
37	2 024 210,43	3 354 301,15	Аналитический метод	0,10	—
38	2 024 211,55	3 354 303,33	Аналитический метод	0,10	—
39	2 024 213,41	3 354 308,76	Аналитический метод	0,10	—
40	2 024 214,05	3 354 313,08	Аналитический метод	0,10	—
41	2 024 214,12	3 354 314,92	Аналитический метод	0,10	—
42	2 024 213,94	3 354 317,95	Аналитический метод	0,10	—
43	2 024 213,52	3 354 320,61	Аналитический метод	0,10	—
44	2 024 152,00	3 354 541,64	Аналитический метод	0,10	—
45	2 024 149,57	3 354 547,43	Аналитический метод	0,10	—
46	2 024 148,44	3 354 549,22	Аналитический метод	0,10	—
47	2 024 145,67	3 354 552,68	Аналитический метод	0,10	—

Раздел 2

Сведения о местоположении границ объекта					
1	2	3	4	5	6
48	2 024 140,85	3 354 556,70	Аналитический метод	0,10	—
49	2 024 139,64	3 354 557,44	Аналитический метод	0,10	—
50	2 024 139,69	3 354 558,23	Аналитический метод	0,10	—
51	2 024 139,25	3 354 562,91	Аналитический метод	0,10	—
52	2 024 137,70	3 354 568,23	Аналитический метод	0,10	—
53	2 024 136,04	3 354 571,68	Аналитический метод	0,10	—
54	2 024 134,39	3 354 574,18	Аналитический метод	0,10	—
55	2 024 132,41	3 354 576,62	Аналитический метод	0,10	—
56	2 024 024,53	3 354 693,99	Аналитический метод	0,10	—
57	2 024 025,00	3 354 696,33	Аналитический метод	0,10	—
58	2 024 025,14	3 354 699,03	Аналитический метод	0,10	—
59	2 024 025,00	3 354 701,68	Аналитический метод	0,10	—
60	2 024 024,08	3 354 706,48	Аналитический метод	0,10	—
61	2 024 022,07	3 354 711,52	Аналитический метод	0,10	—
62	2 024 020,97	3 354 713,47	Аналитический метод	0,10	—
63	2 024 018,24	3 354 717,20	Аналитический метод	0,10	—
64	2 024 014,17	3 354 721,79	Аналитический метод	0,10	—
65	2 024 012,50	3 354 723,50	Аналитический метод	0,10	—
66	2 024 007,64	3 354 727,20	Аналитический метод	0,10	—
67	2 024 002,88	3 354 729,46	Аналитический метод	0,10	—
68	2 023 995,22	3 354 730,99	Аналитический метод	0,10	—
69	2 023 990,75	3 354 730,86	Аналитический метод	0,10	—
70	2 023 891,98	3 354 838,05	Аналитический метод	0,10	—
71	2 023 892,21	3 354 840,20	Аналитический метод	0,10	—
72	2 023 891,86	3 354 844,63	Аналитический метод	0,10	—
73	2 023 891,32	3 354 847,37	Аналитический метод	0,10	—
74	2 023 889,49	3 354 852,50	Аналитический метод	0,10	—
75	2 023 888,48	3 354 854,43	Аналитический метод	0,10	—
76	2 023 886,04	3 354 857,93	Аналитический метод	0,10	—
77	2 023 883,09	3 354 861,02	Аналитический метод	0,10	—
78	2 023 878,81	3 354 864,16	Аналитический метод	0,10	—
79	2 023 873,96	3 354 866,43	Аналитический метод	0,10	—
80	2 023 863,43	3 354 869,59	Аналитический метод	0,10	—
81	2 023 856,31	3 354 870,63	Аналитический метод	0,10	—
82	2 023 854,62	3 354 870,58	Аналитический метод	0,10	—
83	2 023 849,60	3 354 869,80	Аналитический метод	0,10	—
84	2 023 846,25	3 354 868,73	Аналитический метод	0,10	—
85	2 023 842,34	3 354 866,88	Аналитический метод	0,10	—
86	2 023 840,20	3 354 865,50	Аналитический метод	0,10	—
87	2 023 838,06	3 354 863,82	Аналитический метод	0,10	—
88	2 023 833,22	3 354 858,28	Аналитический метод	0,10	—
89	2 023 831,69	3 354 855,52	Аналитический метод	0,10	—
90	2 023 565,95	3 354 784,37	Аналитический метод	0,10	—
91	2 023 562,82	3 354 786,57	Аналитический метод	0,10	—
92	2 023 560,47	3 354 787,83	Аналитический метод	0,10	—
93	2 023 552,05	3 354 790,21	Аналитический метод	0,10	—
94	2 023 548,70	3 354 790,38	Аналитический метод	0,10	—
95	2 023 546,47	3 354 790,28	Аналитический метод	0,10	—
96	2 023 542,09	3 354 789,57	Аналитический метод	0,10	—
97	2 023 536,04	3 354 788,02	Аналитический метод	0,10	—
98	2 023 531,51	3 354 786,39	Аналитический метод	0,10	—
99	2 023 529,25	3 354 785,23	Аналитический метод	0,10	—
100	2 023 526,97	3 354 783,75	Аналитический метод	0,10	—
101	2 023 521,94	3 354 779,01	Аналитический метод	0,10	—
102	2 023 519,42	3 354 775,42	Аналитический метод	0,10	—

Раздел 2

Сведения о местоположении границ объекта					
1	2	3	4	5	6
103	2 023 518,34	3 354 773,34	Аналитический метод	0,10	—
104	2 023 517,72	3 354 771,61	Аналитический метод	0,10	—
105	2 023 283,12	3 354 708,76	Аналитический метод	0,10	—
106	2 023 279,89	3 354 711,00	Аналитический метод	0,10	—
107	2 023 277,33	3 354 712,29	Аналитический метод	0,10	—
108	2 023 274,65	3 354 713,31	Аналитический метод	0,10	—
109	2 023 272,19	3 354 714,00	Аналитический метод	0,10	—
110	2 023 266,27	3 354 714,71	Аналитический метод	0,10	—
111	2 023 263,57	3 354 714,56	Аналитический метод	0,10	—
112	2 023 259,97	3 354 713,97	Аналитический метод	0,10	—
113	2 023 253,93	3 354 712,52	Аналитический метод	0,10	—
114	2 023 249,43	3 354 710,98	Аналитический метод	0,10	—
115	2 023 245,18	3 354 708,68	Аналитический метод	0,10	—
116	2 023 238,27	3 354 702,26	Аналитический метод	0,10	—
117	2 023 236,36	3 354 699,36	Аналитический метод	0,10	—
118	2 023 234,67	3 354 695,82	Аналитический метод	0,10	—
119	2 023 062,29	3 354 649,78	Аналитический метод	0,10	—
120	2 023 058,24	3 354 648,32	Аналитический метод	0,10	—
121	2 023 055,04	3 354 646,60	Аналитический метод	0,10	—
122	2 023 052,00	3 354 646,55	Аналитический метод	0,10	—
123	2 023 047,40	3 354 645,77	Аналитический метод	0,10	—
124	2 022 894,07	3 354 604,63	Аналитический метод	0,10	—
125	2 022 893,09	3 354 605,48	Аналитический метод	0,10	—
126	2 022 890,85	3 354 606,94	Аналитический метод	0,10	—
127	2 022 886,99	3 354 608,75	Аналитический метод	0,10	—
128	2 022 882,11	3 354 610,09	Аналитический метод	0,10	—
129	2 022 878,10	3 354 610,50	Аналитический метод	0,10	—
130	2 022 876,08	3 354 610,50	Аналитический метод	0,10	—
131	2 022 870,26	3 354 609,68	Аналитический метод	0,10	—
132	2 022 863,82	3 354 607,98	Аналитический метод	0,10	—
133	2 022 860,00	3 354 606,64	Аналитический метод	0,10	—
134	2 022 856,89	3 354 605,07	Аналитический метод	0,10	—
135	2 022 851,71	3 354 601,10	Аналитический метод	0,10	—
136	2 022 849,36	3 354 598,43	Аналитический метод	0,10	—
137	2 022 844,65	3 354 599,64	Аналитический метод	0,10	—
138	2 022 841,78	3 354 599,48	Аналитический метод	0,10	—
139	2 022 839,05	3 354 599,03	Аналитический метод	0,10	—
140	2 022 834,97	3 354 597,83	Аналитический метод	0,10	—
141	2 022 652,66	3 354 519,92	Аналитический метод	0,10	—
142	2 022 650,08	3 354 518,61	Аналитический метод	0,10	—
143	2 022 642,18	3 354 511,41	Аналитический метод	0,10	—
144	2 022 640,76	3 354 509,22	Аналитический метод	0,10	—
145	2 022 639,60	3 354 504,89	Аналитический метод	0,10	—
146	2 022 630,32	3 354 501,04	Аналитический метод	0,10	—
147	2 022 628,52	3 354 500,15	Аналитический метод	0,10	—
148	2 022 625,38	3 354 500,42	Аналитический метод	0,10	—
149	2 022 620,66	3 354 500,03	Аналитический метод	0,10	—
150	2 022 392,27	3 354 464,08	Аналитический метод	0,10	—
151	2 022 387,00	3 354 462,64	Аналитический метод	0,10	—
152	2 022 384,73	3 354 461,60	Аналитический метод	0,10	—
153	2 022 380,83	3 354 461,95	Аналитический метод	0,10	—
154	2 022 377,39	3 354 461,71	Аналитический метод	0,10	—
155	2 022 374,25	3 354 461,27	Аналитический метод	0,10	—
156	2 022 136,02	3 354 423,48	Аналитический метод	0,10	—
157	2 022 132,18	3 354 422,56	Аналитический метод	0,10	—

Сведения о местоположении границ объекта					
1	2	3	4	5	6
158	2 022 129,02	3 354 421,19	Аналитический метод	0,10	—
159	2 022 127,97	3 354 421,46	Аналитический метод	0,10	—
160	2 022 125,01	3 354 421,59	Аналитический метод	0,10	—
161	2 022 119,95	3 354 421,12	Аналитический метод	0,10	—
162	2 021 780,49	3 354 367,60	Аналитический метод	0,10	—
163	2 021 775,46	3 354 366,45	Аналитический метод	0,10	—
164	2 021 772,24	3 354 365,03	Аналитический метод	0,10	—
165	2 021 768,56	3 354 365,30	Аналитический метод	0,10	—
166	2 021 763,38	3 354 364,89	Аналитический метод	0,10	—
167	2 021 422,13	3 354 311,01	Аналитический метод	0,10	—
168	2 021 415,81	3 354 308,90	Аналитический метод	0,10	—
169	2 021 413,56	3 354 309,35	Аналитический метод	0,10	—
170	2 021 407,55	3 354 309,53	Аналитический метод	0,10	—
171	2 021 199,46	3 354 307,30	Аналитический метод	0,10	—
172	2 021 192,35	3 354 306,11	Аналитический метод	0,10	—
173	2 021 184,38	3 354 307,32	Аналитический метод	0,10	—
174	2 020 974,54	3 354 304,91	Аналитический метод	0,10	—
175	2 020 971,17	3 354 304,65	Аналитический метод	0,10	—
176	2 020 967,38	3 354 303,86	Аналитический метод	0,10	—
177	2 020 963,06	3 354 304,90	Аналитический метод	0,10	—
178	2 020 756,82	3 354 335,57	Аналитический метод	0,10	—
179	2 020 752,74	3 354 335,85	Аналитический метод	0,10	—
180	2 020 748,70	3 354 335,50	Аналитический метод	0,10	—
181	2 020 746,88	3 354 336,29	Аналитический метод	0,10	—
182	2 020 741,02	3 354 337,71	Аналитический метод	0,10	—
183	2 020 536,26	3 354 368,12	Аналитический метод	0,10	—
184	2 020 532,59	3 354 368,39	Аналитический метод	0,10	—
185	2 020 528,38	3 354 368,02	Аналитический метод	0,10	—
186	2 020 526,09	3 354 369,07	Аналитический метод	0,10	—
187	2 020 521,00	3 354 370,39	Аналитический метод	0,10	—
188	2 020 305,70	3 354 402,48	Аналитический метод	0,10	—
189	2 020 301,54	3 354 402,75	Аналитический метод	0,10	—
190	2 020 296,05	3 354 402,14	Аналитический метод	0,10	—
191	2 020 288,64	3 354 399,31	Аналитический метод	0,10	—
192	2 020 281,56	3 354 393,44	Аналитический метод	0,10	—
193	2 020 256,11	3 354 360,33	Аналитический метод	0,10	—
194	2 020 253,88	3 354 357,09	Аналитический метод	0,10	—
195	2 020 252,27	3 354 353,76	Аналитический метод	0,10	—
196	2 020 250,36	3 354 346,31	Аналитический метод	0,10	—
197	2 020 250,16	3 354 343,17	Аналитический метод	0,10	—
198	2 020 250,41	3 354 339,60	Аналитический метод	0,10	—
199	2 020 253,08	3 354 331,24	Аналитический метод	0,10	—
200	2 020 083,67	3 354 111,28	Аналитический метод	0,10	—
201	2 020 078,18	3 354 111,80	Аналитический метод	0,10	—
202	2 020 072,41	3 354 111,13	Аналитический метод	0,10	—
203	2 020 069,10	3 354 110,16	Аналитический метод	0,10	—
204	2 020 064,96	3 354 108,25	Аналитический метод	0,10	—
205	2 020 060,67	3 354 105,22	Аналитический метод	0,10	—
206	2 020 056,91	3 354 101,27	Аналитический метод	0,10	—
207	2 020 037,82	3 354 076,28	Аналитический метод	0,10	—
208	2 019 854,29	3 354 055,51	Аналитический метод	0,10	—
209	2 019 849,54	3 354 054,50	Аналитический метод	0,10	—
210	2 019 846,50	3 354 053,24	Аналитический метод	0,10	—
211	2 019 842,94	3 354 053,75	Аналитический метод	0,10	—
212	2 019 837,78	3 354 053,52	Аналитический метод	0,10	—

Сведения о местоположении границ объекта					
1	2	3	4	5	6
213	2 019 656,57	3 354 033,09	Аналитический метод	0,10	—
214	2 019 464,83	3 354 180,59	Аналитический метод	0,10	—
215	2 019 461,77	3 354 182,63	Аналитический метод	0,10	—
216	2 019 458,83	3 354 184,08	Аналитический метод	0,10	—
217	2 019 457,73	3 354 184,47	Аналитический метод	0,10	—
218	2 019 455,77	3 354 187,04	Аналитический метод	0,10	—
219	2 019 452,15	3 354 190,33	Аналитический метод	0,10	—
220	2 019 301,84	3 354 306,29	Аналитический метод	0,10	—
221	2 019 305,79	3 354 308,82	Аналитический метод	0,10	—
222	2 019 310,64	3 354 313,66	Аналитический метод	0,10	—
223	2 019 314,50	3 354 318,75	Аналитический метод	0,10	—
224	2 019 316,49	3 354 321,73	Аналитический метод	0,10	—
225	2 019 317,30	3 354 323,24	Аналитический метод	0,10	—
226	2 019 319,26	3 354 328,41	Аналитический метод	0,10	—
227	2 019 320,05	3 354 332,91	Аналитический метод	0,10	—
228	2 019 320,18	3 354 335,47	Аналитический метод	0,10	—
229	2 019 319,76	3 354 340,04	Аналитический метод	0,10	—
230	2 019 319,24	3 354 342,40	Аналитический метод	0,10	—
231	2 019 316,40	3 354 349,28	Аналитический метод	0,10	—
232	2 019 313,53	3 354 353,03	Аналитический метод	0,10	—
233	2 019 311,90	3 354 359,09	Аналитический метод	0,10	—
234	2 019 302,75	3 354 368,24	Аналитический метод	0,10	—
235	2 019 290,25	3 354 371,59	Аналитический метод	0,10	—
236	2 019 277,75	3 354 368,24	Аналитический метод	0,10	—
237	2 019 270,44	3 354 361,85	Аналитический метод	0,10	—
238	2 019 267,89	3 354 358,32	Аналитический метод	0,10	—
239	2 019 266,85	3 354 356,63	Аналитический метод	0,10	—
240	2 019 264,98	3 354 352,55	Аналитический метод	0,10	—
241	2 019 259,69	3 354 347,52	Аналитический метод	0,10	—
242	2 019 241,50	3 354 323,90	Аналитический метод	0,10	—
243	2 019 239,66	3 354 321,15	Аналитический метод	0,10	—
244	2 019 238,44	3 354 318,76	Аналитический метод	0,10	—
245	2 019 236,82	3 354 314,14	Аналитический метод	0,10	—
246	2 019 236,08	3 354 310,04	Аналитический метод	0,10	—
247	2 019 235,93	3 354 307,28	Аналитический метод	0,10	—
248	2 019 236,17	3 354 303,80	Аналитический метод	0,10	—
249	2 019 237,37	3 354 298,59	Аналитический метод	0,10	—
250	2 019 239,51	3 354 293,79	Аналитический метод	0,10	—
251	2 019 242,59	3 354 289,54	Аналитический метод	0,10	—
252	2 019 246,35	3 354 285,96	Аналитический метод	0,10	—
253	2 019 408,32	3 354 161,00	Аналитический метод	0,10	—
254	2 019 408,57	3 354 156,68	Аналитический метод	0,10	—
255	2 019 411,50	3 354 147,69	Аналитический метод	0,10	—
256	2 019 413,61	3 354 144,37	Аналитический метод	0,10	—
257	2 019 416,15	3 354 141,39	Аналитический метод	0,10	—
258	2 019 418,74	3 354 139,07	Аналитический метод	0,10	—
259	2 019 423,91	3 354 135,03	Аналитический метод	0,10	—
260	2 019 426,80	3 354 133,08	Аналитический метод	0,10	—
261	2 019 432,53	3 354 130,64	Аналитический метод	0,10	—
262	2 019 437,67	3 354 129,54	Аналитический метод	0,10	—
263	2 019 440,78	3 354 129,35	Аналитический метод	0,10	—
264	2 019 445,78	3 354 129,85	Аналитический метод	0,10	—
265	2 019 447,97	3 354 130,47	Аналитический метод	0,10	—
266	2 019 617,19	3 354 000,30	Аналитический метод	0,10	—
267	2 019 617,49	3 353 997,16	Аналитический метод	0,10	—

Сведения о местоположении границ объекта					
1	2	3	4	5	6
268	2 019 619,82	3 353 989,90	Аналитический метод	0,10	—
269	2 019 620,79	3 353 988,06	Аналитический метод	0,10	—
270	2 019 623,04	3 353 984,77	Аналитический метод	0,10	—
271	2 019 630,01	3 353 978,56	Аналитический метод	0,10	—
272	2 019 634,78	3 353 976,24	Аналитический метод	0,10	—
273	2 019 642,72	3 353 973,80	Аналитический метод	0,10	—
274	2 019 648,41	3 353 972,79	Аналитический метод	0,10	—
275	2 019 650,74	3 353 972,69	Аналитический метод	0,10	—
276	2 019 657,84	3 353 973,72	Аналитический метод	0,10	—
277	2 019 661,68	3 353 975,12	Аналитический метод	0,10	—
278	2 019 664,37	3 353 976,47	Аналитический метод	0,10	—
279	2 019 669,03	3 353 979,93	Аналитический метод	0,10	—
280	2 019 671,80	3 353 982,87	Аналитический метод	0,10	—
281	2 019 673,05	3 353 984,63	Аналитический метод	0,10	—
282	2 019 827,56	3 354 002,05	Аналитический метод	0,10	—
283	2 019 833,18	3 353 997,48	Аналитический метод	0,10	—
284	2 019 838,32	3 353 995,02	Аналитический метод	0,10	—
285	2 019 847,02	3 353 993,46	Аналитический метод	0,10	—
286	2 019 851,38	3 353 993,70	Аналитический метод	0,10	—
287	2 019 857,33	3 353 994,44	Аналитический метод	0,10	—
288	2 019 865,22	3 353 996,79	Аналитический метод	0,10	—
289	2 019 868,23	3 353 998,45	Аналитический метод	0,10	—
290	2 019 874,53	3 354 003,94	Аналитический метод	0,10	—
291	2 019 877,24	3 354 007,79	Аналитический метод	0,10	—
292	2 020 052,62	3 354 027,63	Аналитический метод	0,10	—
293	2 020 056,56	3 354 028,34	Аналитический метод	0,10	—
294	2 020 059,25	3 354 029,14	Аналитический метод	0,10	—
295	2 020 063,54	3 354 031,10	Аналитический метод	0,10	—
296	2 020 064,76	3 354 031,85	Аналитический метод	0,10	—
297	2 020 071,44	3 354 037,92	Аналитический метод	0,10	—
298	2 020 084,25	3 354 054,69	Аналитический метод	0,10	—
299	2 020 090,14	3 354 053,82	Аналитический метод	0,10	—
300	2 020 102,64	3 354 057,17	Аналитический метод	0,10	—
301	2 020 105,07	3 354 058,77	Аналитический метод	0,10	—
302	2 020 108,61	3 354 061,92	Аналитический метод	0,10	—
303	2 020 110,42	3 354 064,07	Аналитический метод	0,10	—
304	2 020 306,19	3 354 318,32	Аналитический метод	0,10	—
305	2 020 307,45	3 354 320,29	Аналитический метод	0,10	—
306	2 020 309,56	3 354 325,00	Аналитический метод	0,10	—
307	2 020 310,84	3 354 332,91	Аналитический метод	0,10	—
308	2 020 309,05	3 354 342,19	Аналитический метод	0,10	—
309	2 020 307,58	3 354 345,25	Аналитический метод	0,10	—
310	2 020 311,97	3 354 350,99	Аналитический метод	0,10	—
311	2 020 496,46	3 354 323,49	Аналитический метод	0,10	—
312	2 020 496,81	3 354 322,69	Аналитический метод	0,10	—
313	2 020 499,44	3 354 318,96	Аналитический метод	0,10	—
314	2 020 502,85	3 354 315,56	Аналитический метод	0,10	—
315	2 020 506,62	3 354 312,89	Аналитический метод	0,10	—
316	2 020 511,44	3 354 310,66	Аналитический метод	0,10	—
317	2 020 516,89	3 354 309,30	Аналитический метод	0,10	—
318	2 020 523,52	3 354 308,40	Аналитический метод	0,10	—
319	2 020 526,88	3 354 308,17	Аналитический метод	0,10	—
320	2 020 534,14	3 354 309,25	Аналитический метод	0,10	—
321	2 020 540,59	3 354 312,07	Аналитический метод	0,10	—
322	2 020 542,90	3 354 313,59	Аналитический метод	0,10	—

Сведения о местоположении границ объекта					
1	2	3	4	5	6
323	2 020 545,55	3 354 316,19	Аналитический метод	0,10	—
324	2 020 717,25	3 354 290,68	Аналитический метод	0,10	—
325	2 020 718,83	3 354 288,15	Аналитический метод	0,10	—
326	2 020 721,30	3 354 285,12	Аналитический метод	0,10	—
327	2 020 724,59	3 354 282,16	Аналитический метод	0,10	—
328	2 020 725,85	3 354 281,24	Аналитический метод	0,10	—
329	2 020 727,83	3 354 279,97	Аналитический метод	0,10	—
330	2 020 730,24	3 354 278,74	Аналитический метод	0,10	—
331	2 020 735,10	3 354 277,08	Аналитический метод	0,10	—
332	2 020 737,72	3 354 276,57	Аналитический метод	0,10	—
333	2 020 743,84	3 354 275,70	Аналитический метод	0,10	—
334	2 020 747,36	3 354 275,45	Аналитический метод	0,10	—
335	2 020 750,01	3 354 275,58	Аналитический метод	0,10	—
336	2 020 756,02	3 354 276,83	Аналитический метод	0,10	—
337	2 020 760,97	3 354 279,02	Аналитический метод	0,10	—
338	2 020 762,67	3 354 280,09	Аналитический метод	0,10	—
339	2 020 766,86	3 354 283,53	Аналитический метод	0,10	—
340	2 020 939,89	3 354 257,79	Аналитический метод	0,10	—
341	2 020 941,02	3 354 256,02	Аналитический метод	0,10	—
342	2 020 944,36	3 354 252,04	Аналитический метод	0,10	—
343	2 020 947,78	3 354 249,19	Аналитический метод	0,10	—
344	2 020 950,29	3 354 247,58	Аналитический метод	0,10	—
345	2 020 954,40	3 354 245,67	Аналитический метод	0,10	—
346	2 020 959,34	3 354 244,37	Аналитический метод	0,10	—
347	2 020 962,93	3 354 243,99	Аналитический метод	0,10	—
348	2 020 969,95	3 354 243,77	Аналитический метод	0,10	—
349	2 020 974,27	3 354 244,14	Аналитический метод	0,10	—
350	2 020 980,82	3 354 246,09	Аналитический метод	0,10	—
351	2 020 984,40	3 354 248,00	Аналитический метод	0,10	—
352	2 020 987,80	3 354 250,51	Аналитический метод	0,10	—
353	2 020 991,99	3 354 255,11	Аналитический метод	0,10	—
354	2 021 167,21	3 354 257,12	Аналитический метод	0,10	—
355	2 021 170,61	3 354 253,31	Аналитический метод	0,10	—
356	2 021 175,07	3 354 250,03	Аналитический метод	0,10	—
357	2 021 179,38	3 354 247,97	Аналитический метод	0,10	—
358	2 021 185,37	3 354 246,45	Аналитический метод	0,10	—
359	2 021 189,03	3 354 246,18	Аналитический метод	0,10	—
360	2 021 195,53	3 354 246,18	Аналитический метод	0,10	—
361	2 021 200,06	3 354 246,59	Аналитический метод	0,10	—
362	2 021 202,54	3 354 247,14	Аналитический метод	0,10	—
363	2 021 208,81	3 354 249,71	Аналитический метод	0,10	—
364	2 021 211,94	3 354 251,79	Аналитический метод	0,10	—
365	2 021 215,22	3 354 254,71	Аналитический метод	0,10	—
366	2 021 217,36	3 354 257,49	Аналитический метод	0,10	—
367	2 021 396,22	3 354 259,40	Аналитический метод	0,10	—
368	2 021 400,58	3 354 254,52	Аналитический метод	0,10	—
369	2 021 403,43	3 354 252,62	Аналитический метод	0,10	—
370	2 021 405,41	3 354 251,58	Аналитический метод	0,10	—
371	2 021 412,23	3 354 249,38	Аналитический метод	0,10	—
372	2 021 417,06	3 354 248,91	Аналитический метод	0,10	—
373	2 021 421,84	3 354 249,28	Аналитический метод	0,10	—
374	2 021 427,25	3 354 250,09	Аналитический метод	0,10	—
375	2 021 430,85	3 354 250,88	Аналитический метод	0,10	—
376	2 021 436,87	3 354 253,38	Аналитический метод	0,10	—
377	2 021 440,43	3 354 255,86	Аналитический метод	0,10	—

Сведения о местоположении границ объекта					
1	2	3	4	5	6
378	2 021 445,04	3 354 260,62	Аналитический метод	0,10	—
379	2 021 447,41	3 354 264,39	Аналитический метод	0,10	—
380	2 021 755,19	3 354 312,98	Аналитический метод	0,10	—
381	2 021 756,60	3 354 311,62	Аналитический метод	0,10	—
382	2 021 760,29	3 354 309,02	Аналитический метод	0,10	—
383	2 021 765,87	3 354 306,54	Аналитический метод	0,10	—
384	2 021 769,22	3 354 305,69	Аналитический метод	0,10	—
385	2 021 774,20	3 354 305,19	Аналитический метод	0,10	—
386	2 021 778,94	3 354 305,57	Аналитический метод	0,10	—
387	2 021 785,13	3 354 306,63	Аналитический метод	0,10	—
388	2 021 788,48	3 354 307,45	Аналитический метод	0,10	—
389	2 021 794,49	3 354 310,15	Аналитический метод	0,10	—
390	2 021 797,64	3 354 312,37	Аналитический метод	0,10	—
391	2 021 802,18	3 354 317,08	Аналитический метод	0,10	—
392	2 021 804,49	3 354 320,76	Аналитический метод	0,10	—
393	2 022 111,84	3 354 369,23	Аналитический метод	0,10	—
394	2 022 112,48	3 354 368,47	Аналитический метод	0,10	—
395	2 022 114,35	3 354 366,94	Аналитический метод	0,10	—
396	2 022 117,06	3 354 365,14	Аналитический метод	0,10	—
397	2 022 122,11	3 354 362,84	Аналитический метод	0,10	—
398	2 022 127,70	3 354 361,53	Аналитический метод	0,10	—
399	2 022 131,04	3 354 361,31	Аналитический метод	0,10	—
400	2 022 135,81	3 354 361,71	Аналитический метод	0,10	—
401	2 022 141,64	3 354 362,69	Аналитический метод	0,10	—
402	2 022 146,14	3 354 363,88	Аналитический метод	0,10	—
403	2 022 150,57	3 354 365,90	Аналитический метод	0,10	—
404	2 022 153,09	3 354 367,56	Аналитический метод	0,10	—
405	2 022 157,87	3 354 372,02	Аналитический метод	0,10	—
406	2 022 160,58	3 354 375,85	Аналитический метод	0,10	—
407	2 022 161,10	3 354 376,83	Аналитический метод	0,10	—
408	2 022 367,72	3 354 409,61	Аналитический метод	0,10	—
409	2 022 373,00	3 354 405,54	Аналитический метод	0,10	—
410	2 022 377,68	3 354 403,34	Аналитический метод	0,10	—
411	2 022 385,88	3 354 401,71	Аналитический метод	0,10	—
412	2 022 390,29	3 354 401,86	Аналитический метод	0,10	—
413	2 022 398,72	3 354 403,43	Аналитический метод	0,10	—
414	2 022 406,47	3 354 406,39	Аналитический метод	0,10	—
415	2 022 408,64	3 354 407,77	Аналитический метод	0,10	—
416	2 022 412,81	3 354 411,35	Аналитический метод	0,10	—
417	2 022 416,30	3 354 415,91	Аналитический метод	0,10	—
418	2 022 417,04	3 354 417,36	Аналитический метод	0,10	—
419	2 022 612,51	3 354 448,13	Аналитический метод	0,10	—
420	2 022 616,54	3 354 444,39	Аналитический метод	0,10	—
421	2 022 617,53	3 354 443,79	Аналитический метод	0,10	—
422	2 022 621,29	3 354 442,02	Аналитический метод	0,10	—
423	2 022 625,18	3 354 440,81	Аналитический метод	0,10	—
424	2 022 631,23	3 354 440,07	Аналитический метод	0,10	—
425	2 022 635,26	3 354 440,35	Аналитический метод	0,10	—
426	2 022 641,78	3 354 441,34	Аналитический метод	0,10	—
427	2 022 647,81	3 354 443,10	Аналитический метод	0,10	—
428	2 022 651,36	3 354 444,84	Аналитический метод	0,10	—
429	2 022 654,83	3 354 447,25	Аналитический метод	0,10	—
430	2 022 659,74	3 354 452,49	Аналитический метод	0,10	—
431	2 022 661,46	3 354 455,24	Аналитический метод	0,10	—
432	2 022 663,30	3 354 459,31	Аналитический метод	0,10	—

Сведения о местоположении границ объекта					
1	2	3	4	5	6
433	2 022 663,69	3 354 460,75	Аналитический метод	0,10	—
434	2 022 673,41	3 354 464,79	Аналитический метод	0,10	—
435	2 022 676,33	3 354 466,23	Аналитический метод	0,10	—
436	2 022 678,97	3 354 467,98	Аналитический метод	0,10	—
437	2 022 684,37	3 354 473,32	Аналитический метод	0,10	—
438	2 022 686,41	3 354 476,32	Аналитический метод	0,10	—
439	2 022 688,41	3 354 480,83	Аналитический метод	0,10	—
440	2 022 835,87	3 354 543,86	Аналитический метод	0,10	—
441	2 022 838,42	3 354 542,39	Аналитический метод	0,10	—
442	2 022 846,84	3 354 539,90	Аналитический метод	0,10	—
443	2 022 850,60	3 354 539,67	Аналитический метод	0,10	—
444	2 022 854,23	3 354 539,93	Аналитический метод	0,10	—
445	2 022 860,50	3 354 541,52	Аналитический метод	0,10	—
446	2 022 878,45	3 354 548,78	Аналитический метод	0,10	—
447	2 022 881,56	3 354 550,30	Аналитический метод	0,10	—
448	2 022 882,66	3 354 551,01	Аналитический метод	0,10	—
449	2 022 885,93	3 354 551,10	Аналитический метод	0,10	—
450	2 022 891,13	3 354 552,06	Аналитический метод	0,10	—
451	2 023 043,69	3 354 593,00	Аналитический метод	0,10	—
452	2 023 046,65	3 354 590,79	Аналитический метод	0,10	—
453	2 023 048,84	3 354 589,66	Аналитический метод	0,10	—
454	2 023 052,88	3 354 588,13	Аналитический метод	0,10	—
455	2 023 055,80	3 354 587,45	Аналитический метод	0,10	—
456	2 023 060,58	3 354 586,99	Аналитический метод	0,10	—
457	2 023 064,34	3 354 587,27	Аналитический метод	0,10	—
458	2 023 067,41	3 354 587,89	Аналитический метод	0,10	—
459	2 023 073,52	3 354 589,50	Аналитический метод	0,10	—
460	2 023 077,20	3 354 590,78	Аналитический метод	0,10	—
461	2 023 081,22	3 354 592,90	Аналитический метод	0,10	—
462	2 023 087,45	3 354 598,40	Аналитический метод	0,10	—
463	2 023 090,06	3 354 602,10	Аналитический метод	0,10	—
464	2 023 091,87	3 354 605,93	Аналитический метод	0,10	—
465	2 023 253,17	3 354 649,01	Аналитический метод	0,10	—
466	2 023 265,42	3 354 605,12	Аналитический метод	0,10	—
467	2 023 264,78	3 354 604,56	Аналитический метод	0,10	—
468	2 023 263,15	3 354 602,38	Аналитический метод	0,10	—
469	2 023 261,47	3 354 599,55	Аналитический метод	0,10	—
470	2 023 259,17	3 354 593,53	Аналитический метод	0,10	—
471	2 023 258,42	3 354 588,90	Аналитический метод	0,10	—
472	2 023 258,36	3 354 585,82	Аналитический метод	0,10	—
473	2 023 259,19	3 354 580,11	Аналитический метод	0,10	—
474	2 023 260,53	3 354 576,08	Аналитический метод	0,10	—
475	2 023 262,82	3 354 570,48	Аналитический метод	0,10	—
476	2 023 265,05	3 354 566,24	Аналитический метод	0,10	—
477	2 023 267,66	3 354 562,81	Аналитический метод	0,10	—
478	2 023 272,13	3 354 558,75	Аналитический метод	0,10	—
479	2 023 274,14	3 354 557,43	Аналитический метод	0,10	—
480	2 023 279,17	3 354 555,12	Аналитический метод	0,10	—
481	2 023 284,14	3 354 553,95	Аналитический метод	0,10	—
482	2 023 289,22	3 354 548,87	Аналитический метод	0,10	—
483	2 023 301,72	3 354 545,52	Аналитический метод	0,10	—
484	2 023 314,22	3 354 548,87	Аналитический метод	0,10	—
485	2 023 323,37	3 354 558,02	Аналитический метод	0,10	—
486	2 023 326,72	3 354 570,52	Аналитический метод	0,10	—
487	2 023 324,96	3 354 579,74	Аналитический метод	0,10	—

Сведения о местоположении границ объекта					
1	2	3	4	5	6
488	2 023 321,10	3 354 589,47	Аналитический метод	0,10	—
489	2 023 319,19	3 354 593,26	Аналитический метод	0,10	—
490	2 023 319,22	3 354 595,53	Аналитический метод	0,10	—
491	2 023 318,31	3 354 601,63	Аналитический метод	0,10	—
492	2 023 301,87	3 354 660,52	Аналитический метод	0,10	—
493	2 023 530,85	3 354 721,77	Аналитический метод	0,10	—
494	2 023 533,75	3 354 719,60	Аналитический метод	0,10	—
495	2 023 540,84	3 354 716,67	Аналитический метод	0,10	—
496	2 023 546,44	3 354 715,82	Аналитический метод	0,10	—
497	2 023 547,92	3 354 715,78	Аналитический метод	0,10	—
498	2 023 554,65	3 354 716,70	Аналитический метод	0,10	—
499	2 023 559,90	3 354 717,98	Аналитический метод	0,10	—
500	2 023 564,45	3 354 719,38	Аналитический метод	0,10	—
501	2 023 567,78	3 354 720,99	Аналитический метод	0,10	—
502	2 023 572,91	3 354 724,94	Аналитический метод	0,10	—
503	2 023 573,84	3 354 725,88	Аналитический метод	0,10	—
504	2 023 577,49	3 354 730,71	Аналитический метод	0,10	—
505	2 023 578,66	3 354 732,97	Аналитический метод	0,10	—
506	2 023 579,28	3 354 734,75	Аналитический метод	0,10	—
507	2 023 850,43	3 354 807,17	Аналитический метод	0,10	—
508	2 023 952,63	3 354 695,91	Аналитический метод	0,10	—
509	2 023 952,30	3 354 694,60	Аналитический метод	0,10	—
510	2 023 952,03	3 354 690,94	Аналитический метод	0,10	—
511	2 023 952,07	3 354 689,42	Аналитический метод	0,10	—
512	2 023 953,05	3 354 683,46	Аналитический метод	0,10	—
513	2 023 953,51	3 354 681,94	Аналитический метод	0,10	—
514	2 023 955,65	3 354 677,14	Аналитический метод	0,10	—
515	2 023 957,69	3 354 674,13	Аналитический метод	0,10	—
516	2 023 962,93	3 354 668,20	Аналитический метод	0,10	—
517	2 023 964,17	3 354 666,88	Аналитический метод	0,10	—
518	2 023 967,55	3 354 663,95	Аналитический метод	0,10	—
519	2 023 971,67	3 354 661,42	Аналитический метод	0,10	—
520	2 023 981,26	3 354 658,74	Аналитический метод	0,10	—
521	2 023 983,62	3 354 658,63	Аналитический метод	0,10	—
522	2 023 986,41	3 354 658,78	Аналитический метод	0,10	—
523	2 024 034,40	3 354 607,09	Аналитический метод	0,10	—
524	2 024 085,47	3 354 551,47	Аналитический метод	0,10	—
525	2 024 085,27	3 354 548,10	Аналитический метод	0,10	—
526	2 024 085,55	3 354 544,39	Аналитический метод	0,10	—
527	2 024 086,54	3 354 540,02	Аналитический метод	0,10	—
528	2 024 088,15	3 354 536,06	Аналитический метод	0,10	—
529	2 024 093,60	3 354 526,04	Аналитический метод	0,10	—
530	2 024 095,25	3 354 523,43	Аналитический метод	0,10	—
531	2 024 100,11	3 354 518,25	Аналитический метод	0,10	—
532	2 024 103,80	3 354 515,67	Аналитический метод	0,10	—
533	2 024 106,05	3 354 514,54	Аналитический метод	0,10	—
534	2 024 157,06	3 354 331,68	Аналитический метод	0,10	—
535	2 024 154,32	3 354 330,77	Аналитический метод	0,10	—
536	2 024 152,30	3 354 329,87	Аналитический метод	0,10	—
537	2 024 148,66	3 354 327,74	Аналитический метод	0,10	—
538	2 024 142,86	3 354 322,20	Аналитический метод	0,10	—
539	2 024 140,94	3 354 319,35	Аналитический метод	0,10	—
540	2 024 140,03	3 354 317,62	Аналитический метод	0,10	—
541	2 024 138,42	3 354 313,53	Аналитический метод	0,10	—
542	2 024 137,34	3 354 307,86	Аналитический метод	0,10	—

Раздел 2


Сведения о местоположении границ объекта					
1	2	3	4	5	6
543	2 024 137,23	3 354 305,33	Аналитический метод	0,10	—
544	2 024 138,15	3 354 298,60	Аналитический метод	0,10	—
545	2 024 167,31	3 354 194,35	Аналитический метод	0,10	—
546	2 024 166,08	3 354 192,82	Аналитический метод	0,10	—
547	2 024 164,49	3 354 190,15	Аналитический метод	0,10	—
548	2 024 162,31	3 354 184,40	Аналитический метод	0,10	—
549	2 024 161,69	3 354 181,04	Аналитический метод	0,10	—
550	2 024 161,50	3 354 177,94	Аналитический метод	0,10	—
551	2 024 161,56	3 354 176,19	Аналитический метод	0,10	—
552	2 024 162,31	3 354 171,35	Аналитический метод	0,10	—
553	2 024 164,50	3 354 163,45	Аналитический метод	0,10	—
554	2 024 166,22	3 354 158,99	Аналитический метод	0,10	—
555	2 024 167,09	3 354 157,35	Аналитический метод	0,10	—
556	2 024 170,58	3 354 152,67	Аналитический метод	0,10	—
557	2 024 175,15	3 354 148,73	Аналитический метод	0,10	—
558	2 024 178,99	3 354 146,53	Аналитический метод	0,10	—
559	2 024 180,74	3 354 145,84	Аналитический метод	0,10	—
560	2 024 209,63	3 354 042,18	Аналитический метод	0,10	—
561	2 024 211,25	3 354 037,85	Аналитический метод	0,10	—
562	2 024 212,42	3 354 035,56	Аналитический метод	0,10	—
563	2 024 213,58	3 354 033,73	Аналитический метод	0,10	—
564	2 024 216,21	3 354 030,47	Аналитический метод	0,10	—
565	2 024 218,67	3 354 028,17	Аналитический метод	0,10	—
566	2 024 222,25	3 354 025,66	Аналитический метод	0,10	—
567	2 024 226,10	3 354 023,80	Аналитический метод	0,10	—
568	2 024 234,38	3 354 022,03	Аналитический метод	0,10	—
569	2 024 236,64	3 354 022,02	Аналитический метод	0,10	—
570	2 024 241,31	3 354 022,56	Аналитический метод	0,10	—
571	2 024 242,84	3 354 022,93	Аналитический метод	0,10	—
572	2 024 244,91	3 354 020,86	Аналитический метод	0,10	—
1	2 024 257,41	3 354 017,51	Аналитический метод	0,10	—
3. Сведения о характерных точках части (частей) границы объекта					
1	2	3	4	5	6
—	—	—	—	—	—

Раздел 3

Сведения о местоположении измененных (уточненных) границ объекта							
1. Система координат МСК-89, зона 3							
2. Сведения о характерных точках границ объекта							
Обозначение характерных точек границы	Существующие координаты, м		Измененные (уточненные) координаты, м		Метод определения координат характерной точки	Средняя квадратическа я погрешность положения характерной точки (Mt), м	Описание обозначения точки на местности (при наличии)
	X	Y	X	Y			
1	2	3	4	5	6	7	8
—	—	—	—	—	—	—	—
3. Сведения о характерных точках части (частей) границы объекта							
1	2	3	4	5	6	7	8
—	—	—	—	—	—	—	—

Схема расположения границ публичного сервитута

Основной лист

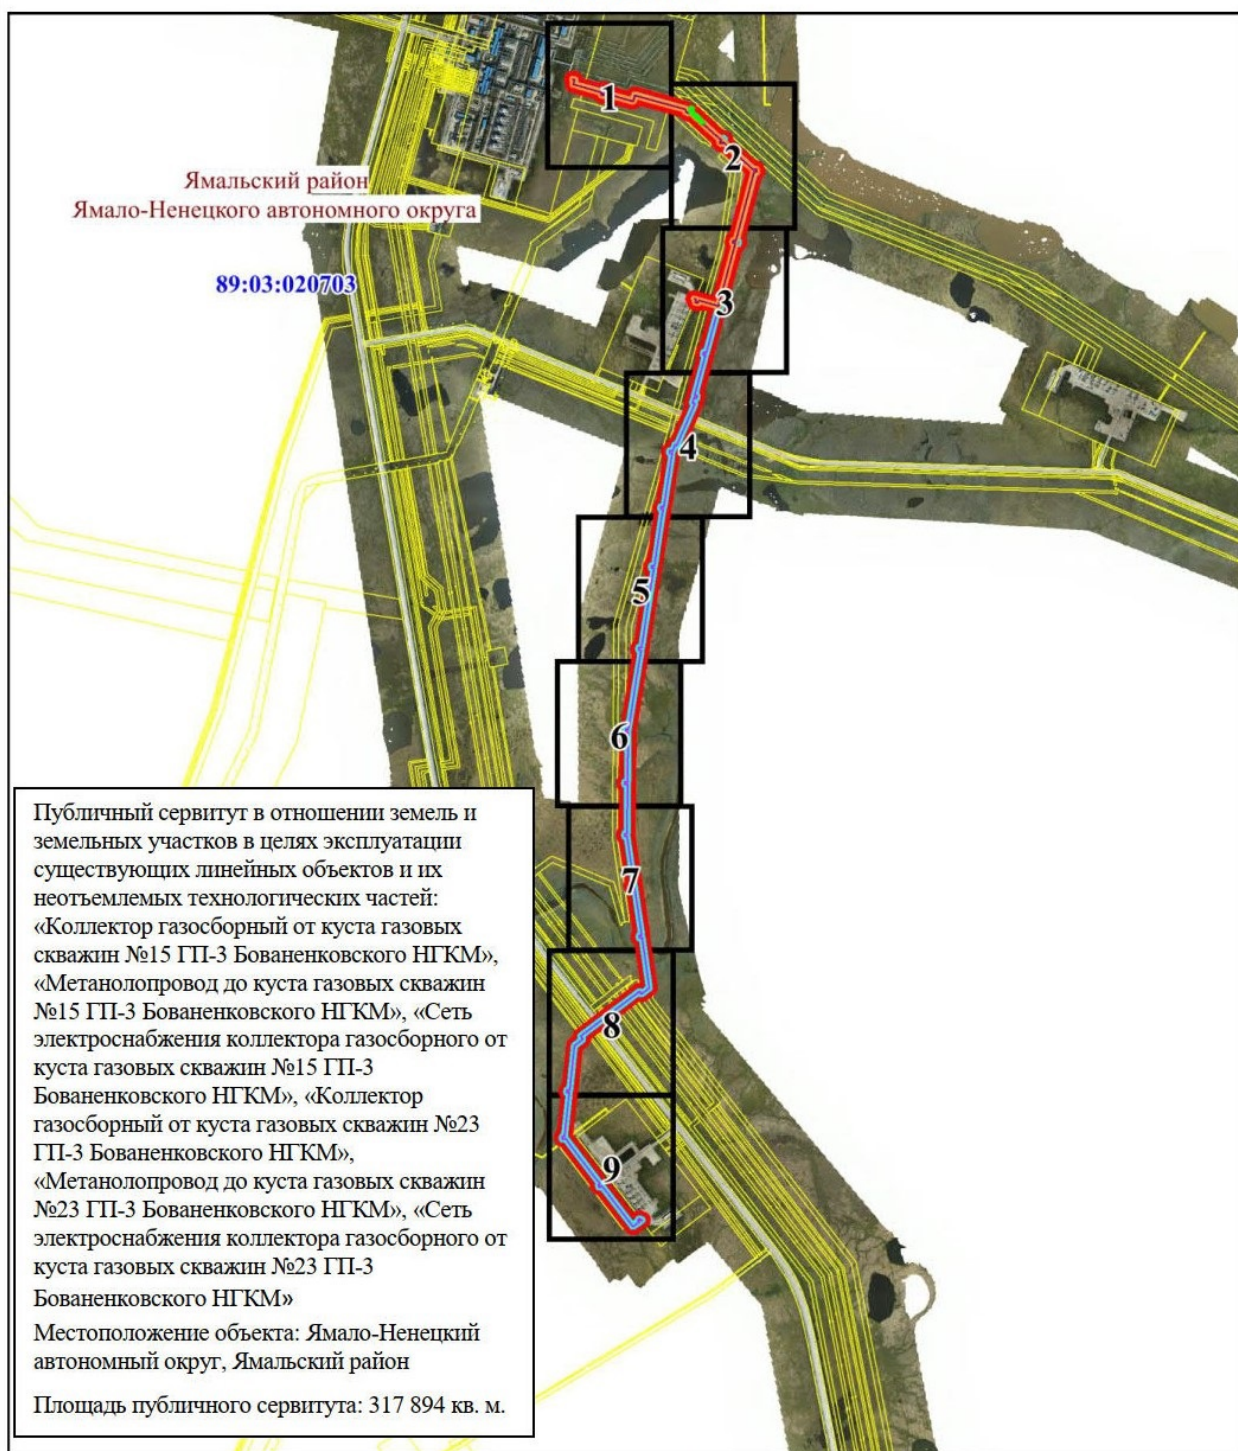

Масштаб 1:30 000

Используемые условные знаки и обозначения:



— область выносного листа,

23

— номер выносного листа.


Остальные используемые условные знаки и обозначения приведены на отдельной странице в конце раздела.

Схема расположения границ публичного сервитута

Объекты, входящие в состав публичного сервитута	
Кадастровый номер	Наименование объекта
89:03:020703:6416	Коллектор газосборный от куста газовых скважин № 15 ГП-3 Бованенковского НГКМ
89:03:020703:6414	Метанолопровод до куста газовых скважин № 15 ГП-3 Бованенковского НГКМ
89:03:020703:6343	Сеть электроснабжения коллектора газосборного от куста газовых скважин № 15 ГП-3 Бованенковского НГКМ
89:03:020703:6456	Коллектор газосборный от куста газовых скважин № 23 ГП-3 Бованенковского НГКМ
89:03:020703:6458	Метанолопровод до куста газовых скважин № 23 ГП-3 Бованенковского НГКМ
89:03:020703:6460	Сеть электроснабжения коллектора газосборного от куста газовых скважин № 23 ГП-3 Бованенковского НГКМ

Схема расположения границ публичного сервитута


Выносной лист № 1

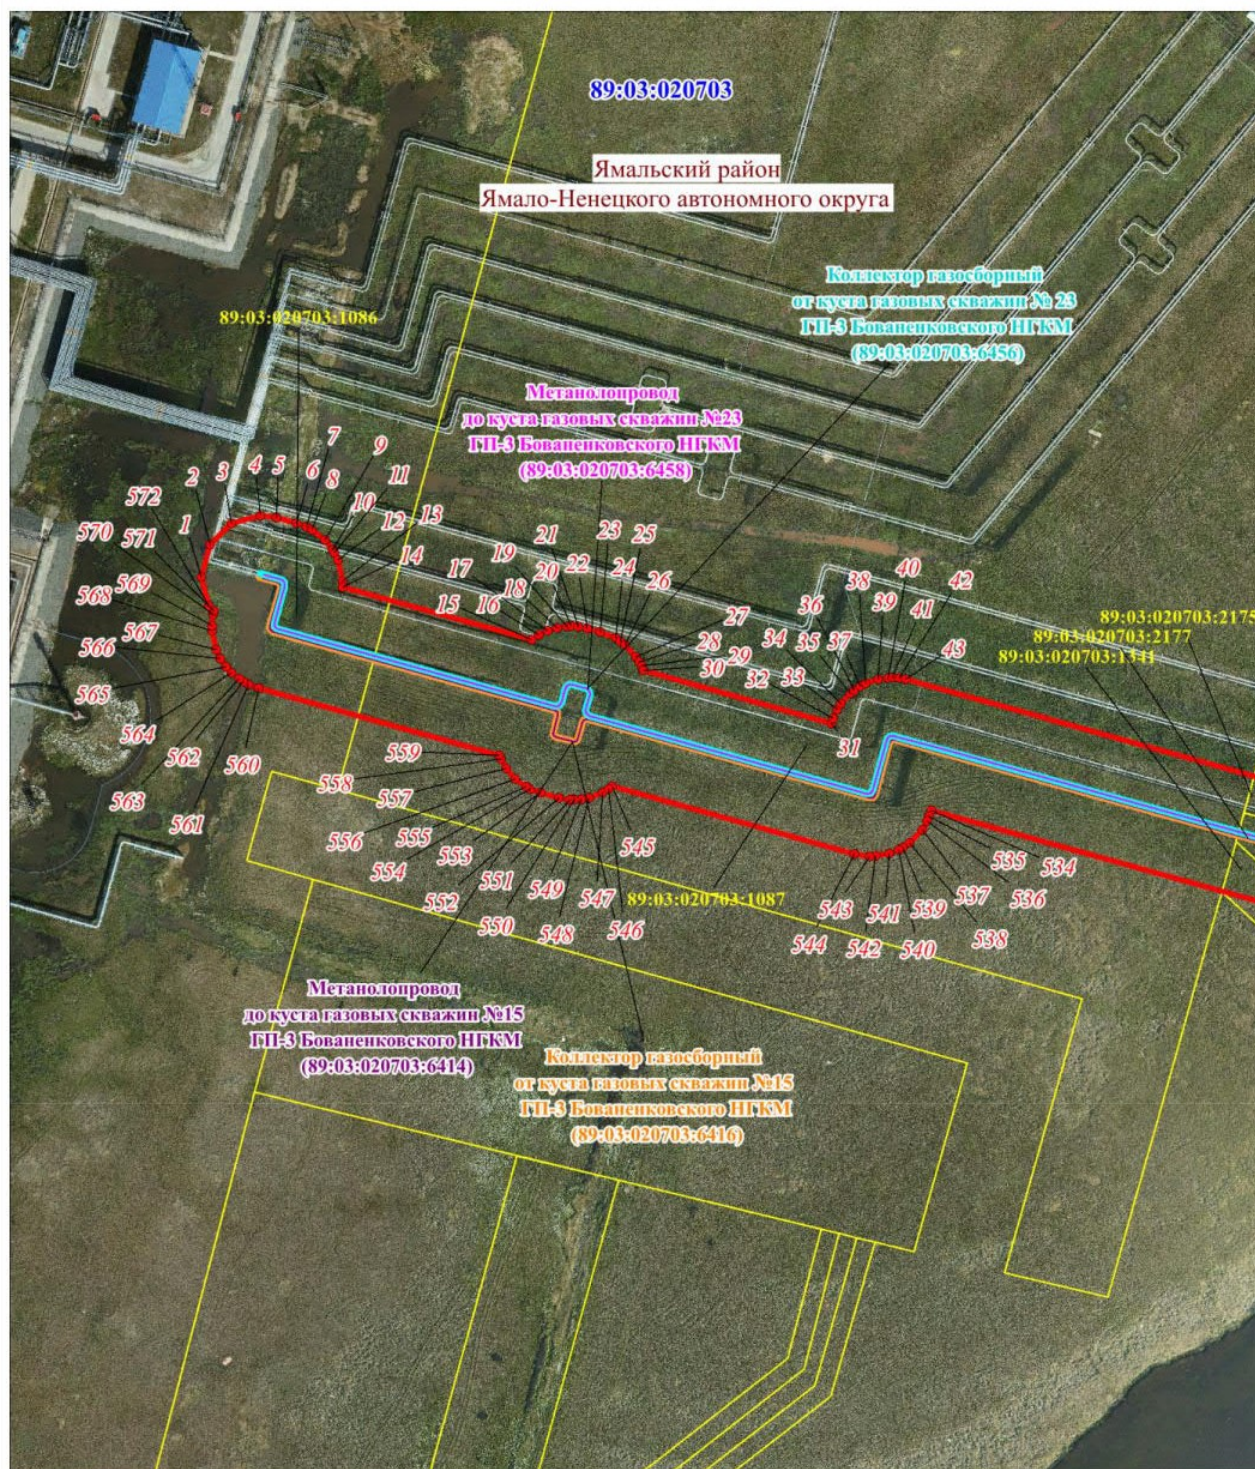

Масштаб 1: 3000

Схема расположения границ публичного сервитута


Выносной лист № 2

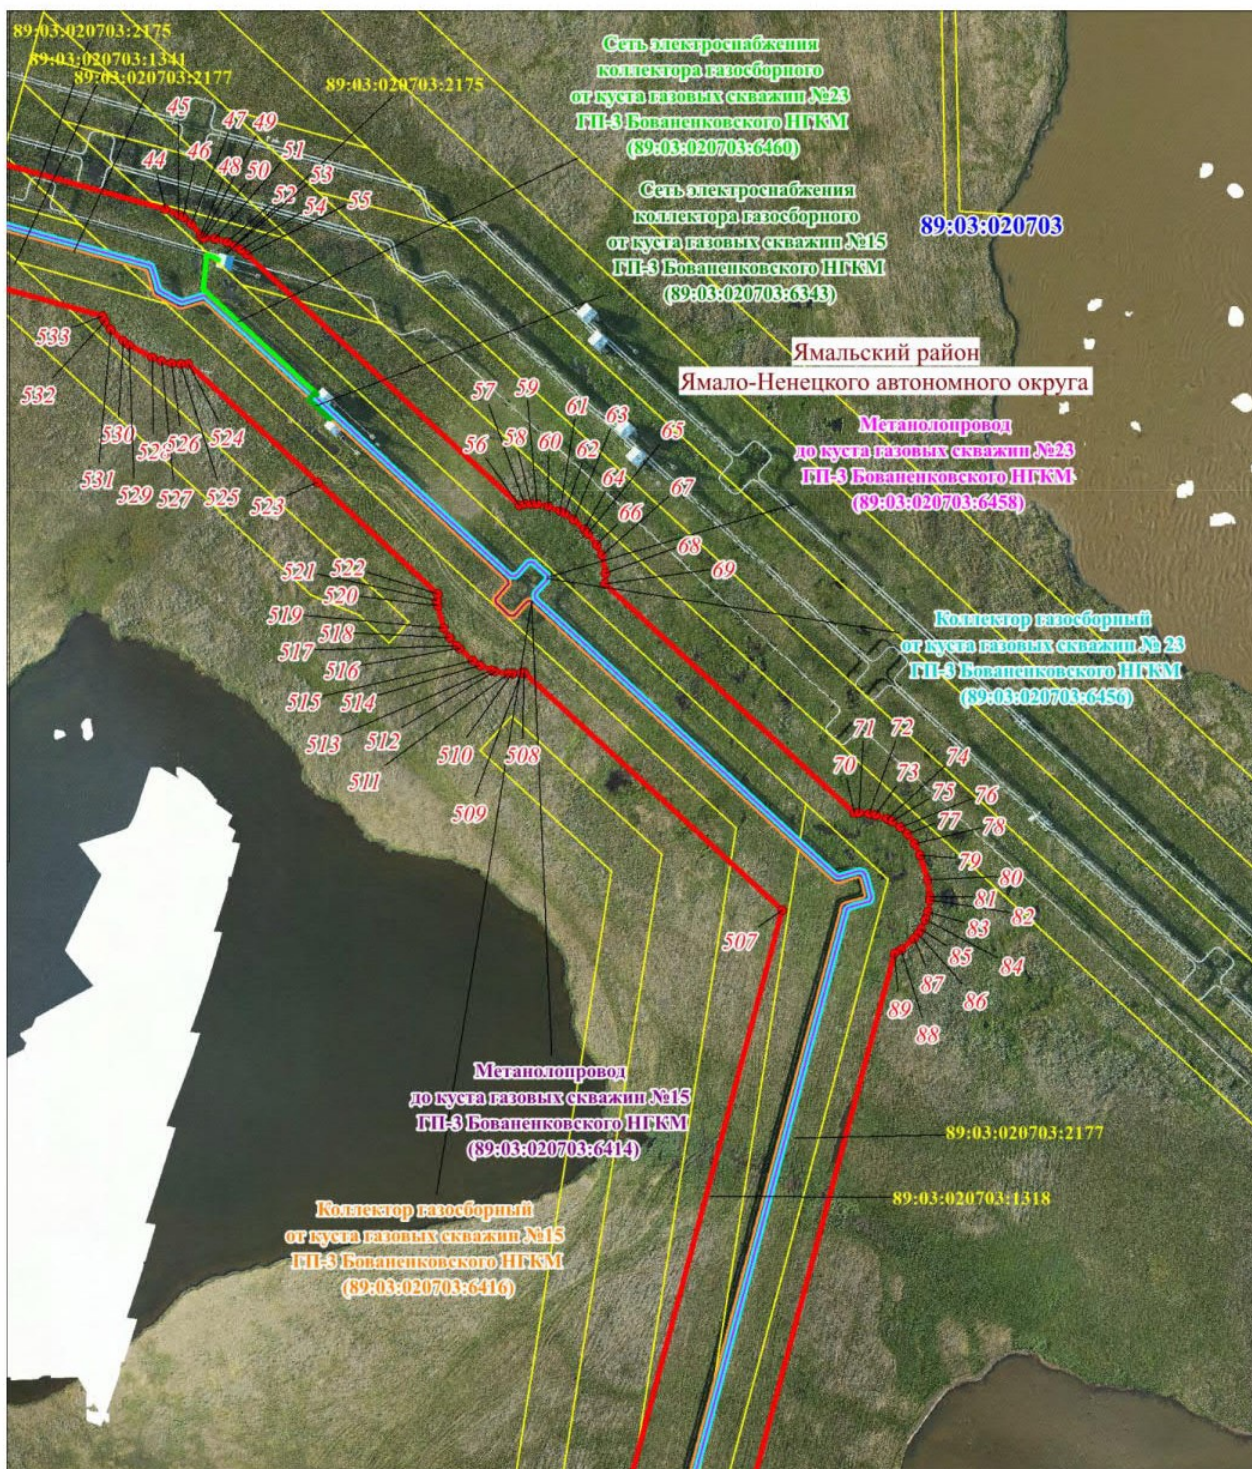

Масштаб 1: 3000

Схема расположения границ публичного сервитута


Выносной лист № 3

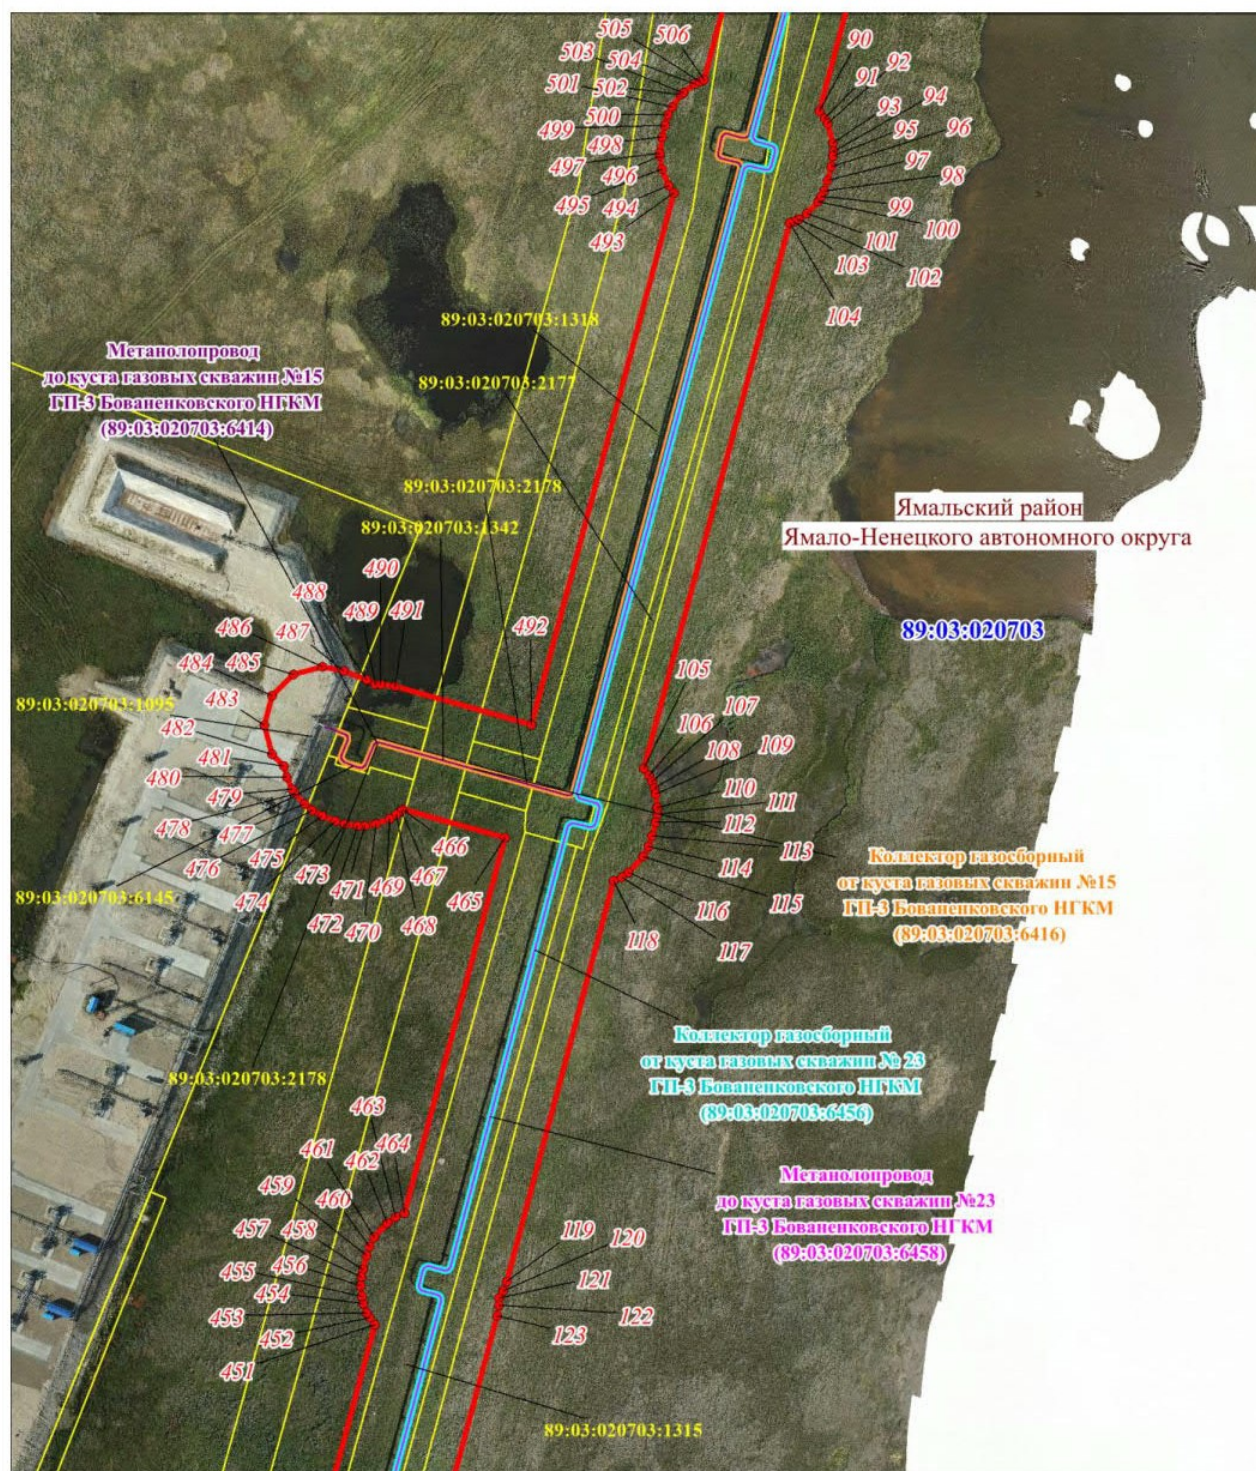

Масштаб 1: 3000

Схема расположения границ публичного сервитута


Выносной лист № 4

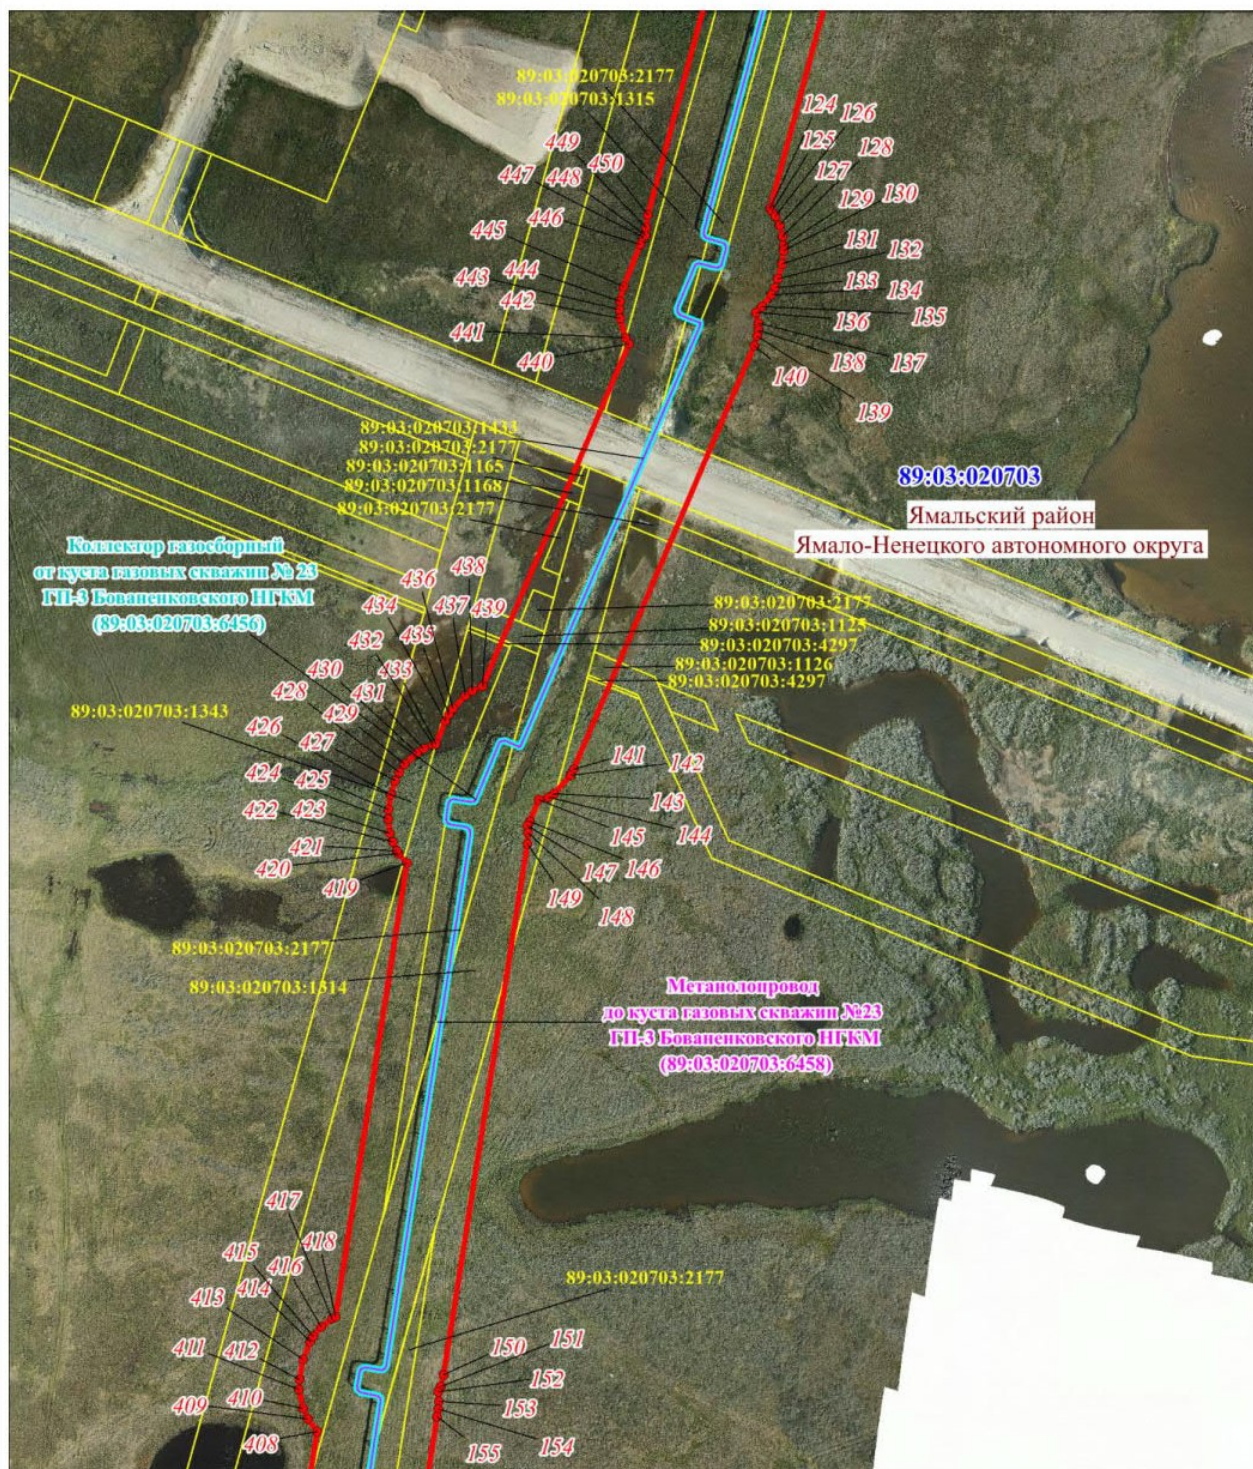

Масштаб 1: 3000

Схема расположения границ публичного сервитута


Выносной лист № 5

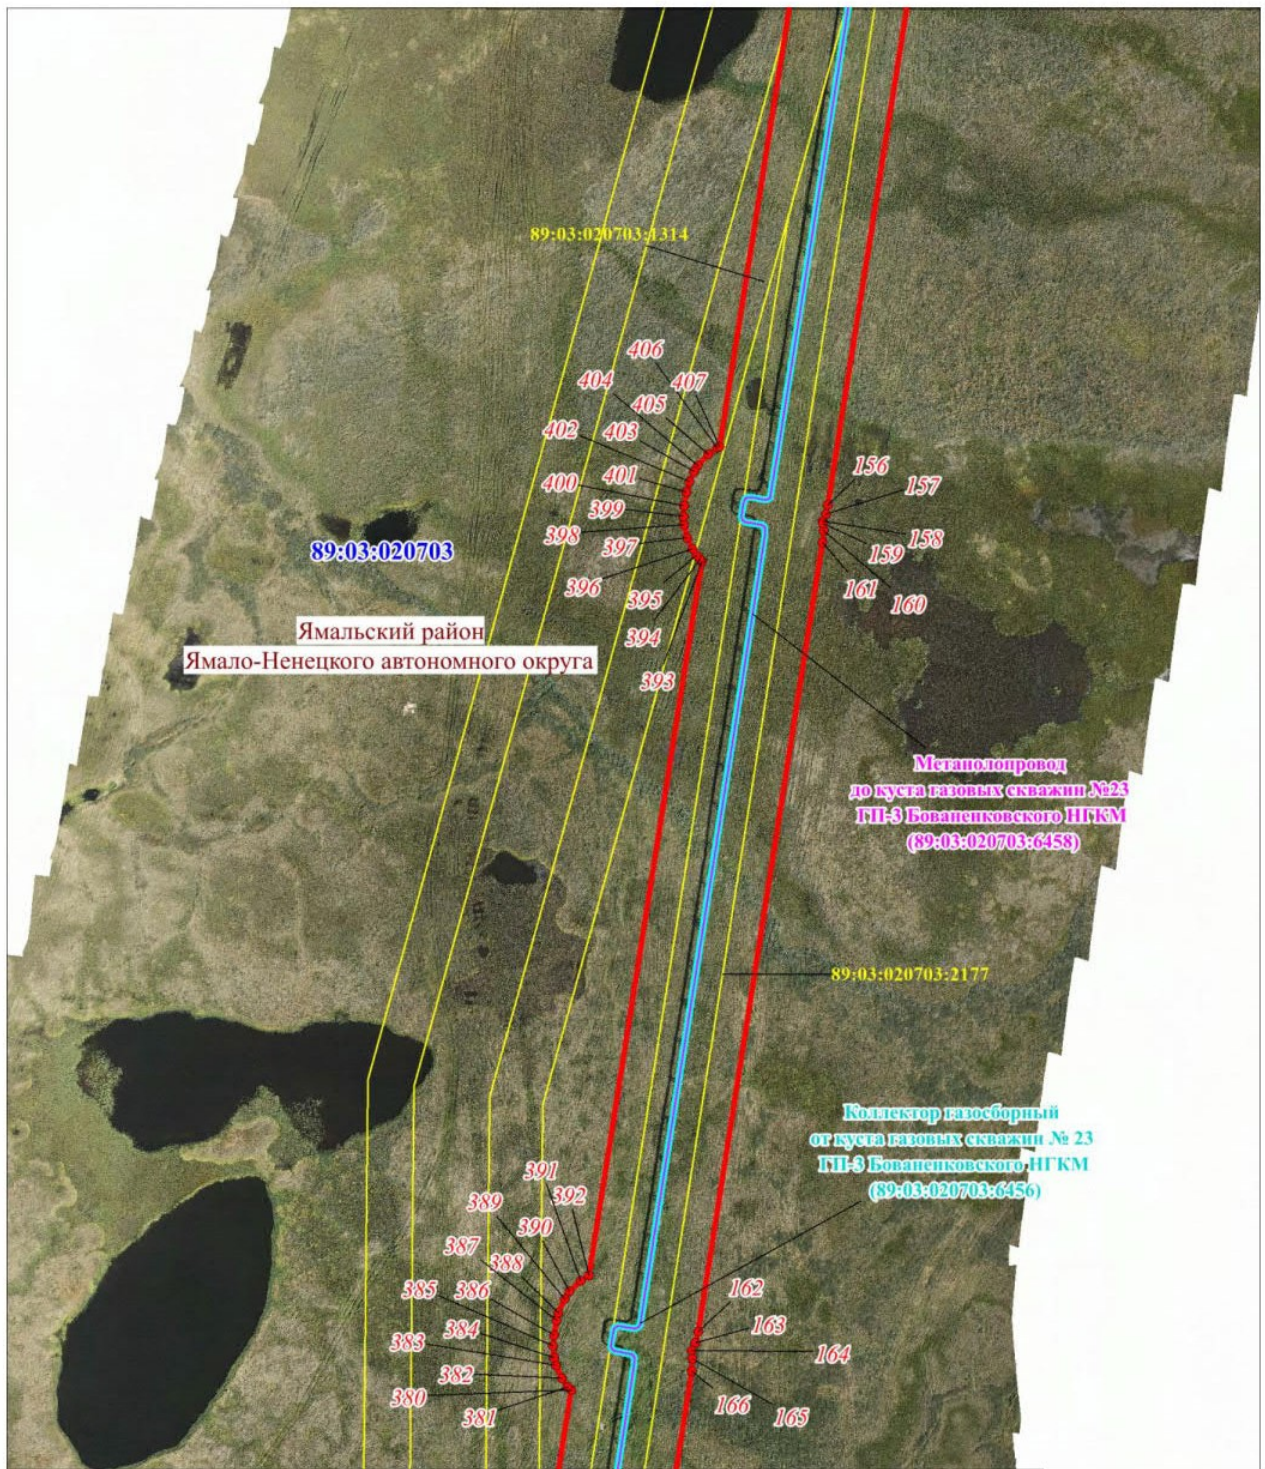

Масштаб 1: 3000

Схема расположения границ публичного сервитута


Выносной лист № 6

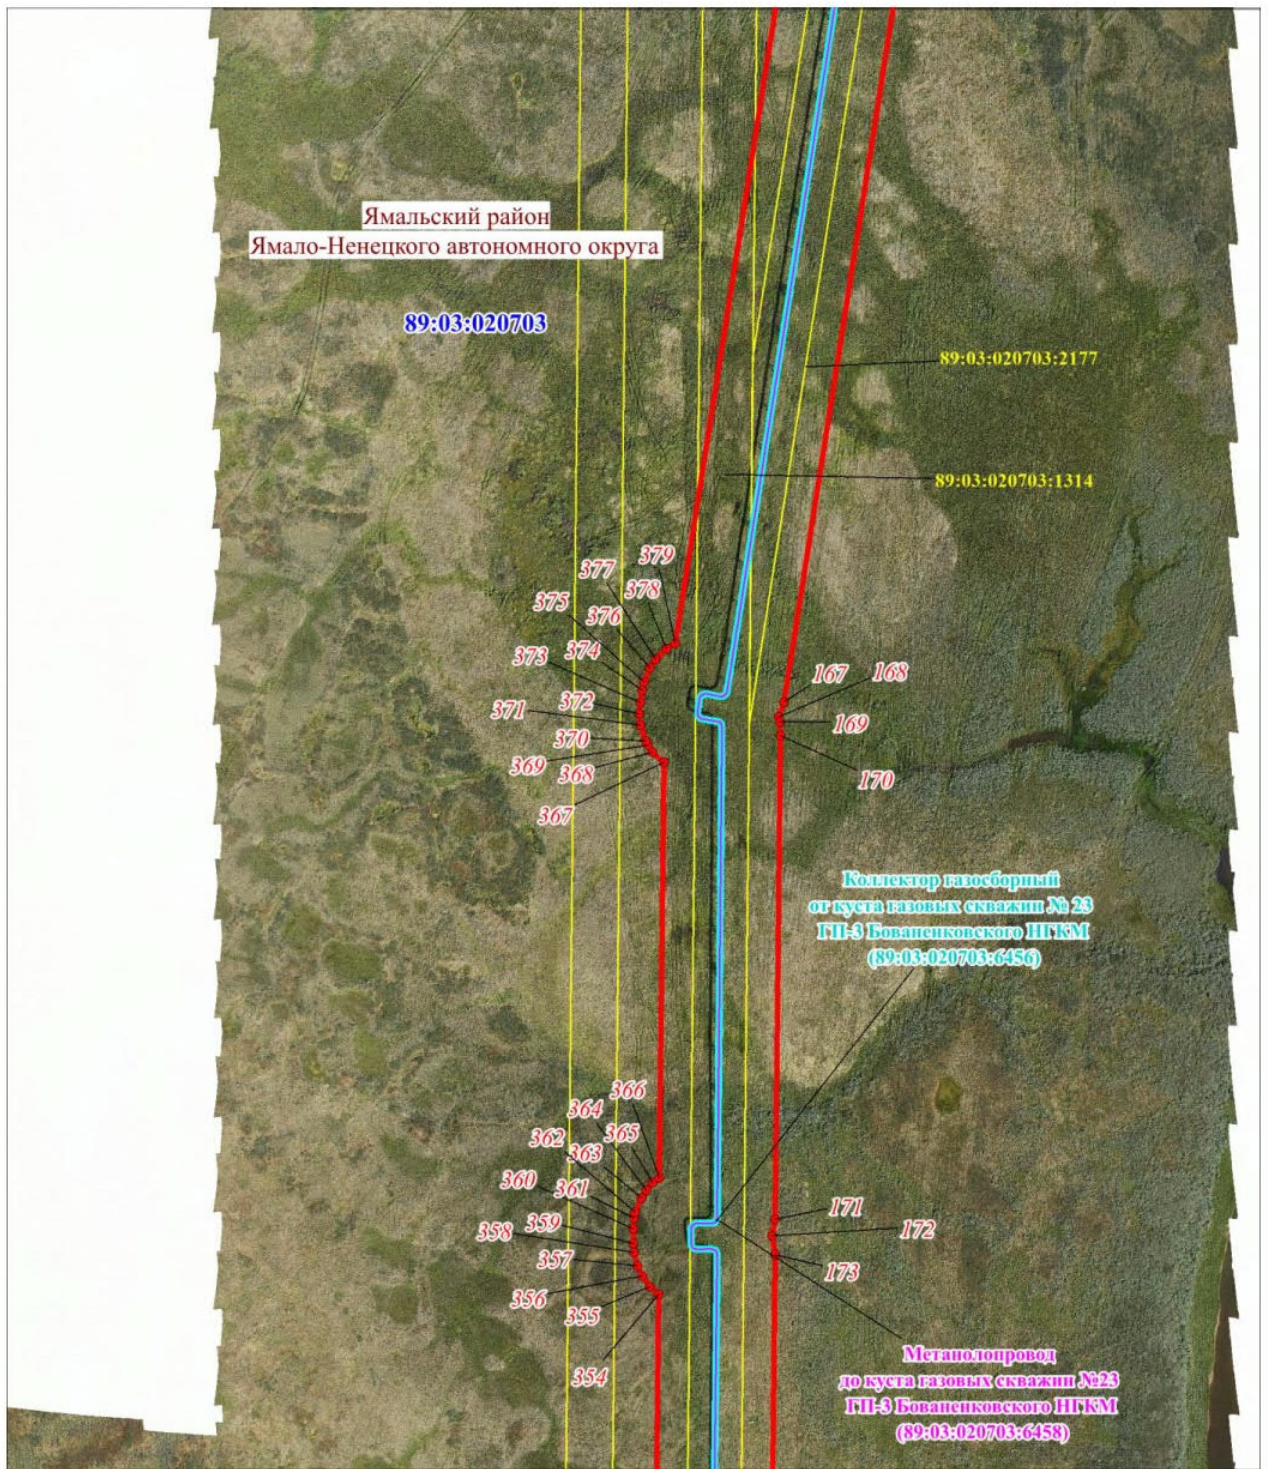

Масштаб 1: 3000

Схема расположения границ публичного сервитута

Выносной лист № 7

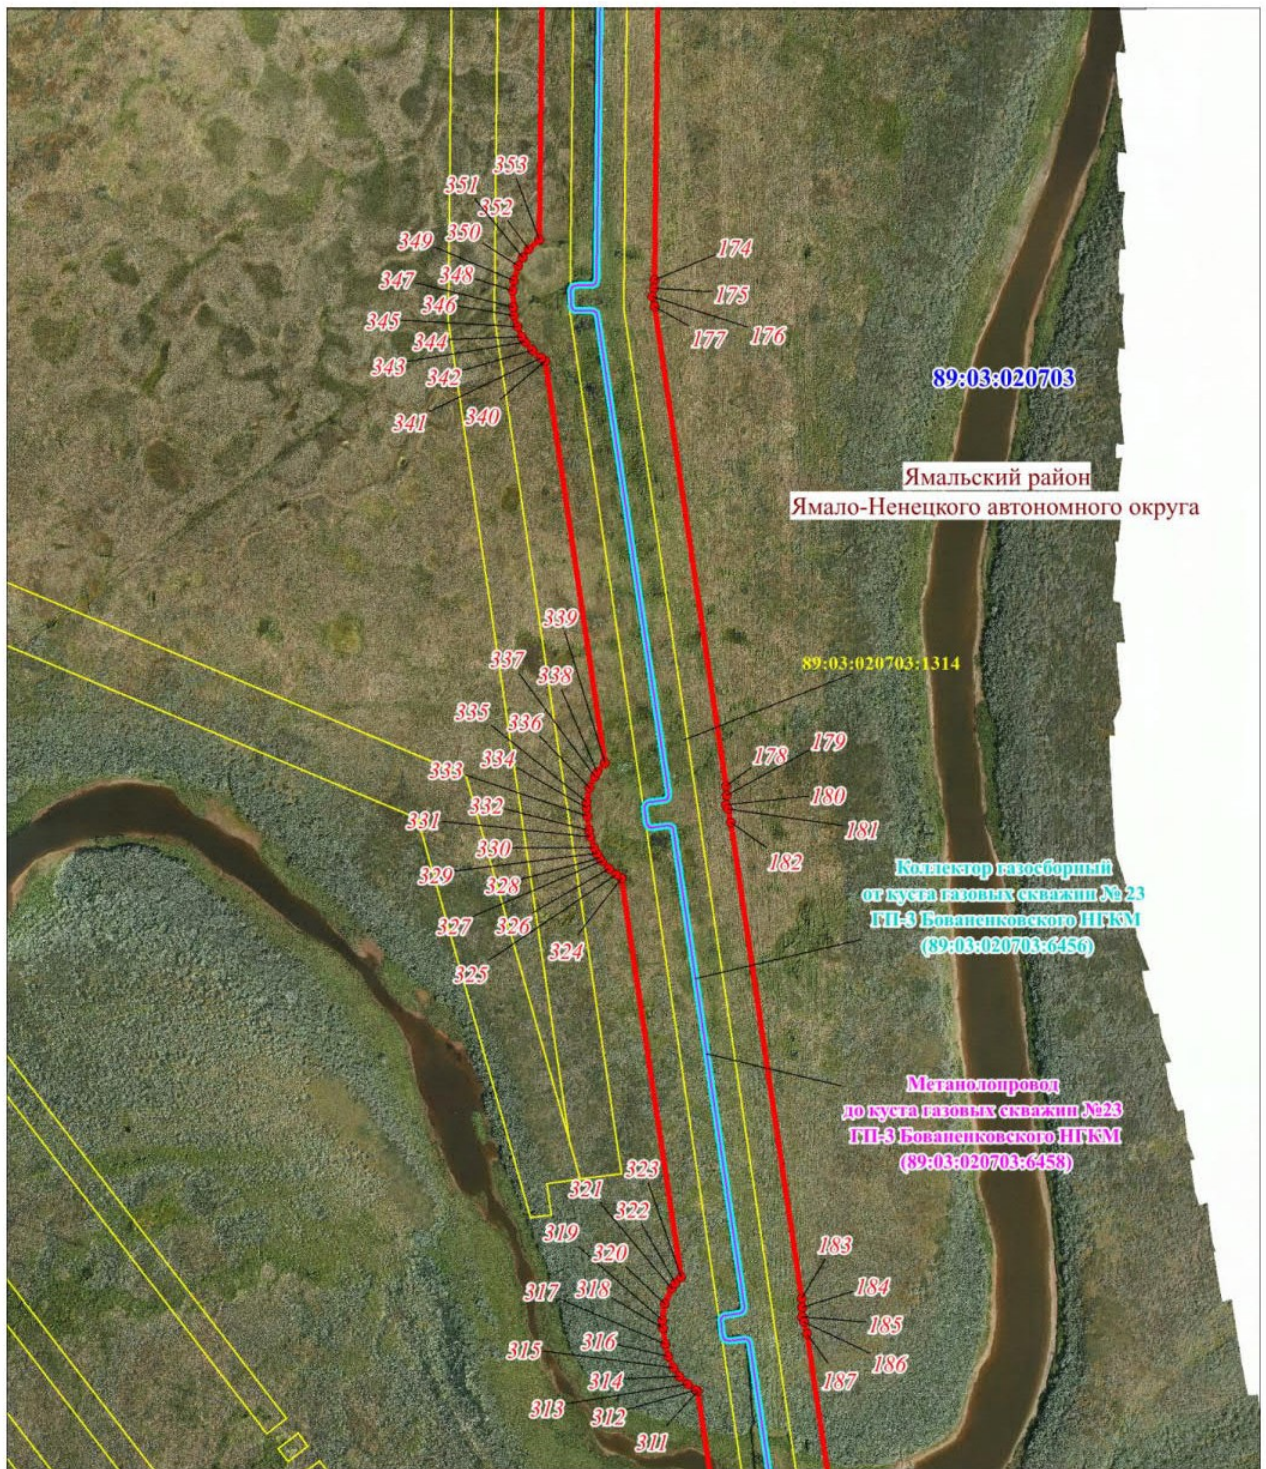


Масштаб 1: 3000



Схема расположения границ публичного сервитута



Выносной лист № 9

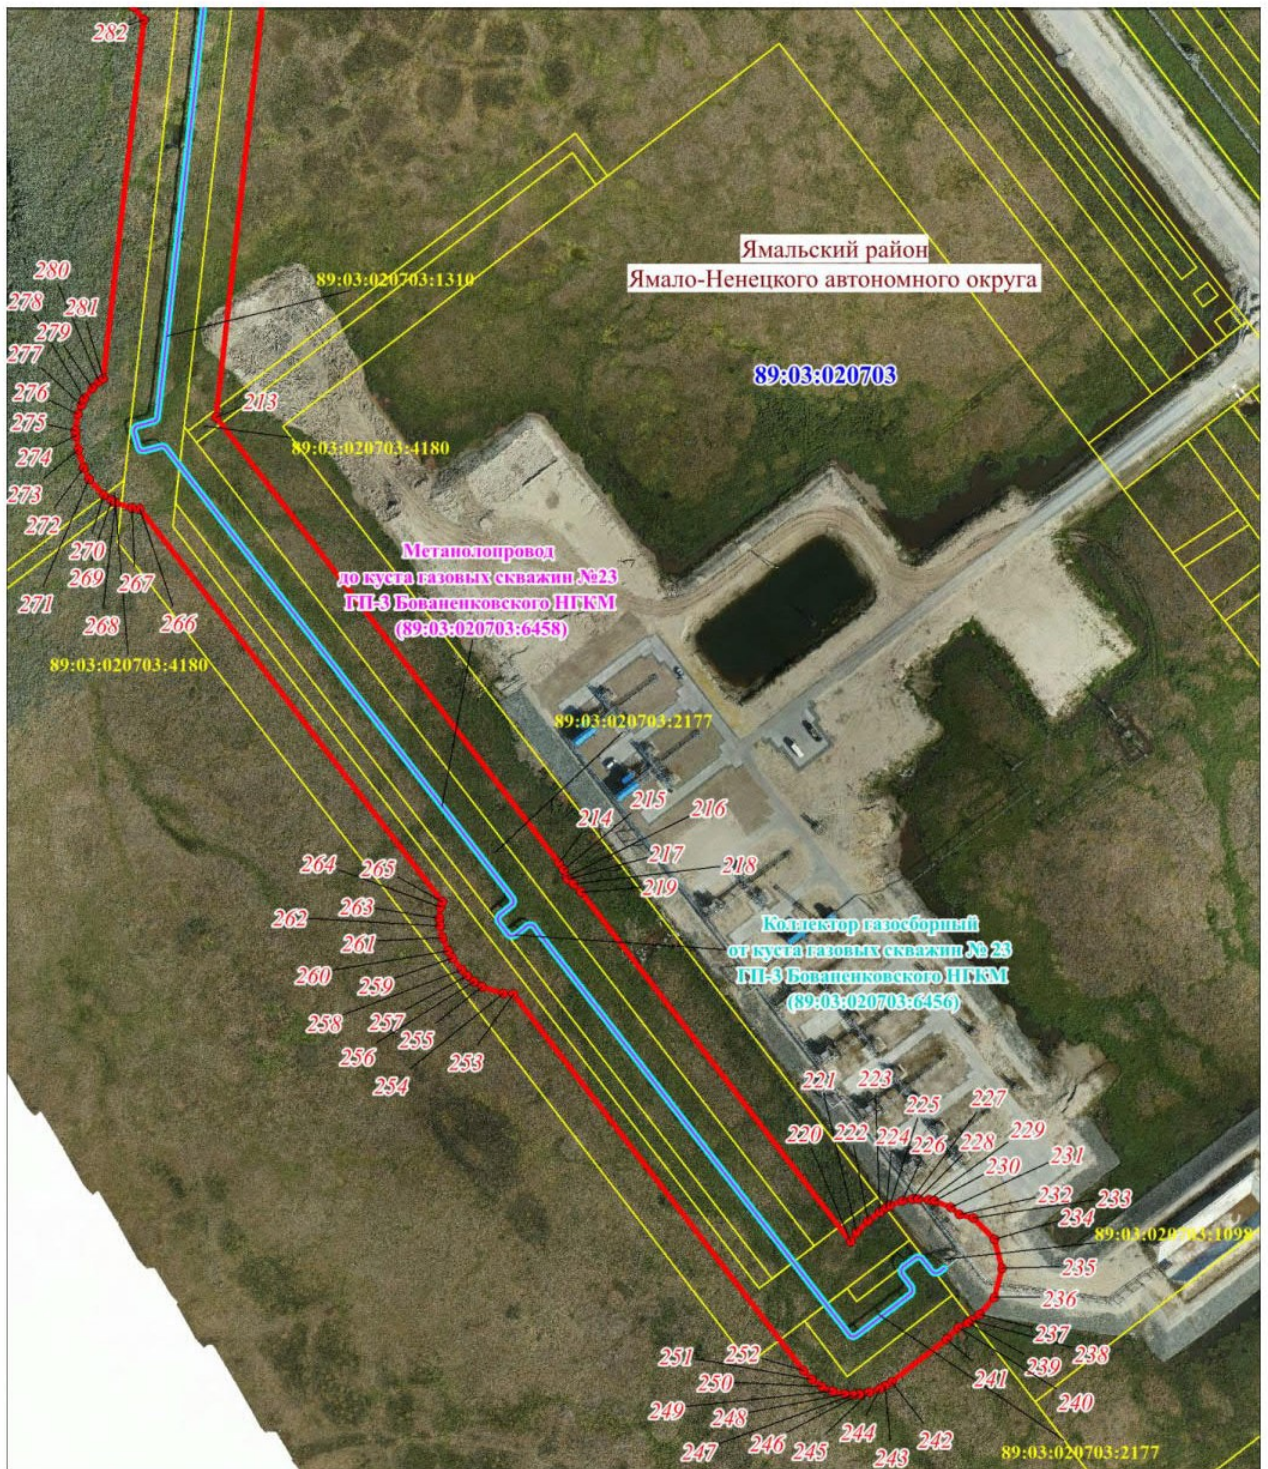

Масштаб 1: 3000

Схема расположения границ публичного сервитута

Используемые условные знаки и обозначения:

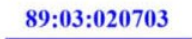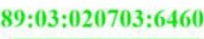	– граница проектируемого публичного сервитута,
	– граница и номер кадастрового квартала,
	– граница муниципального образования,
	– граница и номер земельного участка, учтенного в ЕГРН,
	– характерная точка объекта,
	– Коллектор газосборный от куста газовых скважин № 23 ГП-3 Бованенковского НГКМ,
	– Метанолопровод до куста газовых скважин № 23 ГП-3 Бованенковского НГКМ,
	– Сеть электроснабжения коллектора газосборного от куста газовых скважин № 23 ГП-3 Бованенковского НГКМ,
	– Коллектор газосборный от куста газовых скважин № 15 ГП-3 Бованенковского НГКМ,
	– Метанолопровод до куста газовых скважин № 15 ГП-3 Бованенковского НГКМ,
	– Сеть электроснабжения коллектора газосборного от куста газовых скважин № 15 ГП-3 Бованенковского НГКМ.