

**МУНИЦИПАЛЬНЫЙ ОКРУГ ЯМАЛЬСКИЙ РАЙОН
ЯМАЛО-НЕНЕЦКОГО АВТОНОМНОГО ОКРУГА
АДМИНИСТРАЦИЯ ЯМАЛЬСКОГО РАЙОНА
ПОСТАНОВЛЕНИЕ**

16 июня 2026 г.

№ 495

с. Яр-Сале

Об установлении публичного сервитута

Рассмотрев ходатайство общества с ограниченной ответственностью «Газпром добыча Надым», представляющего интересы публичного акционерного общества «Газпром», от 12 мая 2026 года № 03/0911-3777 об установлении публичного сервитута, в соответствии со статьей 3.6 Федерального закона от 25 октября 2001 года № 137-ФЗ «О введении в действие Земельного кодекса Российской Федерации», руководствуясь частью 1 статьи 15, частью 4 статьи 44 Устава муниципального округа Ямальский район Ямало-Ненецкого автономного округа, распоряжением Главы Ямальского района от 11 июня 2026 года № 1426-о «О возложении исполнения обязанностей», Администрация Ямальского района **п о с т а н о в л я е т**:

1. Установить публичный сервитут площадью 2,5842 гектара, в интересах публичного акционерного общества «Газпром» (ОГРН 1027700070518), в целях эксплуатации существующего линейного объекта с кадастровым номером 89:03:020704:1203 «Воздушная линия связи от ПС-110/10 кВ ГП-1 к складу ГСМ на станции Карская Бованенковского НГКМ» сроком на 49 (сорок девять) лет, в границах, определенных в пределах, не превышающих размеров соответствующей охранной зоны, согласно требованиям к границам установления охранных зон линий и сооружений связи в соответствии с пунктом 4 Правил охраны линий и сооружений связи, утвержденных постановлением Правительства Российской Федерации от 09 июня 1995 года № 578, согласно приложению 1 к настоящему постановлению.

2. Прекратить право аренды публичного акционерного общества «Газпром» в отношении земельных участков согласно приложению 2 к настоящему постановлению.

3. Утвердить границы действия публичного сервитута в соответствии со схемой границ действия сервитута на кадастровом плане территории согласно приложению 3 к настоящему постановлению.

4. Публичному акционерному обществу «Газпром» после завершения эксплуатации объекта, для размещения которого установлен публичный сервитут, привести части земельных участков в состояние, пригодное для их дальнейшего использования, в соответствии с целевым назначением и видом разрешенного использования в сроки, предусмотренные пунктом 8 статьи 39.50 Земельного кодекса Российской Федерации.

5. Департаменту имущественных отношений Администрации Ямальского района:

1) направить копию настоящего постановления в федеральный орган

исполнительной власти, уполномоченный Правительством Российской Федерации на осуществление государственного кадастрового учёта, государственной регистрации прав, ведение Единого государственного реестра недвижимости и предоставление сведений, содержащихся в Едином государственном реестре недвижимости, в целях внесения сведений о границах публичного сервитута в Единый государственный реестр недвижимости;

2) направить копию настоящего постановления в федеральный орган исполнительной власти, уполномоченный Правительством Российской Федерации на осуществление государственного кадастрового учёта, государственной регистрации прав, ведение Единого государственного реестра недвижимости и предоставление сведений, содержащихся в Едином государственном реестре недвижимости, в целях прекращения права аренды земельных участков, указанных в приложении 2 к настоящему постановлению.

6. Отделу документационного обеспечения Управления кадров и делопроизводства Администрации Ямальского района обеспечить опубликование настоящего постановления в сетевом издании «ЯТВ» (YAMALTV.ru) и размещение на официальном сайте муниципального округа Ямальский район Ямало-Ненецкого автономного округа в информационно - телекоммуникационной сети «Интернет» (<https://yam.yanao.ru>).

7. Контроль за исполнением настоящего постановления возложить на первого заместителя Главы Администрации Ямальского района.

Заместитель Главы Администрации
Ямальского района

М.И. Карелин

Приложение 1
к постановлению Администрации
Ямальского района
от 16 июня 2026 года № 495

Перечень земельных участков

№	Кадастровый номер земельного участка	Арендатор
1	89:03:000000:61	—
2	89:03:000000:3368	ПАО «Газпром»
3	89:03:020704:6	ПАО «Газпром»
4	89:03:020704:220	—
5	89:03:020704:241	ПАО «Газпром»
6	89:03:020704:342	ПАО «Газпром»
7	89:03:020704:362	ПАО «Газпром»
8	89:03:020704:375	ПАО «Газпром»
9	89:03:020704:406	ПАО «Газпром»
10	89:03:020704:432	ПАО «Газпром»
11	89:03:020704:503	ПАО «Газпром»
12	89:03:020704:508	ПАО «Газпром»
13	89:03:020704:546	ПАО «Газпром»
14	89:03:020704:647	ПАО «Газпром»
15	89:03:020704:743	—
16	89:03:020704:799	ПАО «Газпром»
17	89:03:020704:802	ПАО «Газпром»
18	89:03:020704:1046	—
19	89:03:020704:1052	—
20	89:03:020704:1055	—
21	89:03:020704:1125	ПАО «Газпром»
22	89:03:020704:1126	ПАО «Газпром»
23	89:03:020704:1128	ПАО «Газпром»
24	89:03:020704:1129	ПАО «Газпром»
25	89:03:020704:1130	ПАО «Газпром»
26	89:03:020704:1131	ПАО «Газпром»
27	89:03:020704:1536	ПАО «Газпром»
28	89:03:020704:1544	—
29	89:03:020704:1564	—
30	89:03:020704:1567	—
31	89:03:020704:1571	—
32	89:03:020704:1574	—
33	89:03:020704:1579	—
34	89:03:020704:1667	—
35	89:03:020704:1670	—
36	89:03:020704:1682	—
37	89:03:020704:1683	—
38	89:03:020704:1696	—
39	89:03:020704:1756	—

№	Кадастровый номер земельного участка	Арендатор
40	89:03:020704:1768	—
41	89:03:020704:1834	ПАО «Газпром»
42	89:03:020704:1900	—
43	89:03:020704:1993	—
44	89:03:020704:2031	ПАО «Газпром»
45	89:03:020704:2090	—
46	89:03:020704:2093	ПАО «Газпром»
47	89:03:020704:2095	—
48	89:03:020704:2096	ПАО «Газпром»
49	89:03:020704:2102	—
50	89:03:020704:2399	ПАО «Газпром»
51	89:03:020704:2423	ПАО «Газпром»
52	89:03:020704:2429	ПАО «Газпром»
53	89:03:020704:2502	—
54	89:03:020704:2503	—
55	89:03:020704:2529	ПАО «Газпром»
56	89:03:020704:2530	ПАО «Газпром»
57	89:03:020704:2559	ПАО «Газпром»
58	89:03:020704:2731	ПАО «Газпром»
59	89:03:020704:2742	ПАО «Газпром»
60	89:03:020704:5014	ПАО «Газпром»
61	89:03:020704:5038	—
62	89:03:020704:5039	—
63	89:03:020704:5080	—
64	89:03:020704:5089	ПАО «Газпром»
65	89:03:020704:5105	—
66	89:03:020704:5106	—

Приложение 2
к постановлению Администрации
Ямальского района
от 16 июня 2026 года № 495

Перечень земельных участков

Кадастровый номер	Правообладатель	Категория земель	Местоположение
89:03:020704:1128	публичное акционерное общество «Газпром», ИНН: 7736050003, договор аренды земельных участков от 08.10.2019 № 6545/з	земли промышленности и иного специального назначения	Ямало-Ненецкий автономный округ, Ямальский район, Бованенковское НГКМ

Приложение 3
к постановлению Администрации
Ямальского района
от 16 июня 2026 года № 495

ГРАФИЧЕСКОЕ ОПИСАНИЕ
местоположения границ населенных пунктов, территориальных
зон, особо охраняемых природных территорий, зон с особыми
условиями использования территории

Публичный сервитут в отношении земель и земельных участков в целях эксплуатации
существующего линейного объекта «Воздушная линия связи от ПС-110/10 кВ ГП-1 к складу ГСМ на
станции Карская Бованенковского НГКМ»

(наименование объекта, местоположение границ которого описано (далее - объект))

Раздел 1

Сведения об объекте		
№ п/п	Характеристики объекта	Описание характеристик
1	2	3
1	Местоположение объекта	Ямало-Ненецкий автономный округ, Ямальский район.
2	Площадь объекта ± величина погрешности определения площади ($P \pm \Delta P$)	25 842 ± 56 м ²
3	Иные характеристики объекта	Вид объекта реестра границ: Граница публичного сервитута Вид или наименование публичного сервитута по документу: Публичный сервитут в отношении земель и земельных участков в целях эксплуатации существующего линейного объекта «Воздушная линия связи от ПС-110/10 кВ ГП-1 к складу ГСМ на станции Карская Бованенковского НГКМ» Содержание ограничений использования объектов недвижимости в пределах зоны или территории: Публичный сервитут в отношении земель и земельных участков в целях эксплуатации существующего линейного объекта «Воздушная линия связи от ПС-110/10 кВ ГП-1 к складу ГСМ на станции Карская Бованенковского НГКМ», устанавливается сроком на 49 лет в пользу ПАО "Газпром" (ИНН 7736050003, ОГРН 1027700070518, Юридический адрес: 197229, г. Санкт-Петербург, Лахтинский проспект, д.2, к.3, стр. 1. Адрес электронной почты: gazprom@gazprom.ru).

Сведения о местоположении границ объекта					
1. Система координат МСК-89, зона 3					
2. Сведения о характерных точках границ объекта					
Обозначение характерных точек границ	Координаты, м		Метод определения координат характерной точки	Средняя квадратическая погрешность положения характерной точки (Mt), м	Описание обозначения точки на местности (при наличии)
	X	Y			
1	2	3	4	5	6
1	2 002 478,18	3 360 733,22	Аналитический метод	0,10	—
199	2 002 477,18	3 360 733,49	Аналитический метод	0,10	—
198	2 002 476,45	3 360 734,21	Аналитический метод	0,10	—
197	2 002 465,56	3 360 752,95	Аналитический метод	0,10	—
196	2 002 447,60	3 360 783,93	Аналитический метод	0,10	—
195	2 002 447,31	3 360 785,54	Аналитический метод	0,10	—
194	2 002 447,44	3 360 787,91	Аналитический метод	0,10	—
193	2 002 449,01	3 360 789,37	Аналитический метод	0,10	—
192	2 002 450,40	3 360 790,30	Аналитический метод	0,10	—
191	2 002 471,93	3 360 802,84	Аналитический метод	0,10	—
190	2 002 471,27	3 360 804,14	Аналитический метод	0,10	—
189	2 002 470,22	3 360 807,59	Аналитический метод	0,10	—
188	2 002 470,13	3 360 808,17	Аналитический метод	0,10	—
187	2 002 470,40	3 360 809,17	Аналитический метод	0,10	—
186	2 002 473,86	3 360 813,65	Аналитический метод	0,10	—
185	2 002 474,43	3 360 819,20	Аналитический метод	0,10	—
184	2 002 474,69	3 360 820,00	Аналитический метод	0,10	—
183	2 002 479,12	3 360 826,09	Аналитический метод	0,10	—
182	2 002 474,85	3 360 833,41	Аналитический метод	0,10	—
181	2 002 474,70	3 360 834,78	Аналитический метод	0,10	—
180	2 002 475,14	3 360 835,71	Аналитический метод	0,10	—
179	2 002 476,10	3 360 836,29	Аналитический метод	0,10	—
178	2 002 570,25	3 360 890,97	Аналитический метод	0,10	—
177	2 002 447,71	3 361 286,99	Аналитический метод	0,10	—
176	2 002 175,38	3 361 748,87	Аналитический метод	0,10	—
175	2 001 705,93	3 361 472,05	Аналитический метод	0,10	—
174	2 001 655,48	3 361 421,22	Аналитический метод	0,10	—
173	2 001 655,06	3 361 420,90	Аналитический метод	0,10	—
172	2 001 654,06	3 361 420,63	Аналитический метод	0,10	—
171	2 001 652,76	3 361 421,11	Аналитический метод	0,10	—
170	2 001 626,12	3 361 443,91	Аналитический метод	0,10	—
169	2 001 432,20	3 361 611,07	Аналитический метод	0,10	—
168	2 001 307,04	3 361 718,73	Аналитический метод	0,10	—
167	2 001 265,45	3 361 754,71	Аналитический метод	0,10	—
166	2 001 109,86	3 361 888,59	Аналитический метод	0,10	—
165	2 001 054,01	3 361 823,81	Аналитический метод	0,10	—
164	2 001 022,40	3 361 787,34	Аналитический метод	0,10	—
163	2 001 021,81	3 361 786,87	Аналитический метод	0,10	—
162	2 000 828,91	3 361 686,67	Аналитический метод	0,10	—
161	2 000 602,29	3 361 568,75	Аналитический метод	0,10	—
160	2 000 601,07	3 361 568,54	Аналитический метод	0,10	—
159	2 000 422,40	3 361 594,34	Аналитический метод	0,10	—
158	2 000 262,44	3 361 537,44	Аналитический метод	0,10	—
157	2 000 121,12	3 361 487,28	Аналитический метод	0,10	—
156	2 000 120,45	3 361 487,16	Аналитический метод	0,10	—
155	2 000 119,45	3 361 487,43	Аналитический метод	0,10	—
154	2 000 118,57	3 361 488,49	Аналитический метод	0,10	—

Раздел 2

Сведения о местоположении границ объекта					
1	2	3	4	5	6
153	2 000 004,43	3 361 809,14	Аналитический метод	0,10	—
152	1 999 801,36	3 361 962,31	Аналитический метод	0,10	—
151	1 999 719,74	3 362 023,55	Аналитический метод	0,10	—
150	1 999 598,22	3 362 115,13	Аналитический метод	0,10	—
149	1 998 569,73	3 362 013,89	Аналитический метод	0,10	—
148	1 998 532,78	3 362 010,10	Аналитический метод	0,10	—
147	1 998 440,02	3 361 945,23	Аналитический метод	0,10	—
146	1 998 438,87	3 361 944,87	Аналитический метод	0,10	—
145	1 998 437,87	3 361 945,14	Аналитический метод	0,10	—
144	1 998 437,23	3 361 945,72	Аналитический метод	0,10	—
143	1 998 282,33	3 362 166,87	Аналитический метод	0,10	—
142	1 998 222,50	3 362 252,69	Аналитический метод	0,10	—
141	1 998 208,29	3 362 242,22	Аналитический метод	0,10	—
140	1 998 176,07	3 362 219,73	Аналитический метод	0,10	—
139	1 998 174,47	3 362 218,53	Аналитический метод	0,10	—
138	1 998 171,51	3 362 216,57	Аналитический метод	0,10	—
137	1 998 170,17	3 362 216,29	Аналитический метод	0,10	—
136	1 998 169,17	3 362 216,56	Аналитический метод	0,10	—
135	1 998 168,53	3 362 217,14	Аналитический метод	0,10	—
134	1 998 156,91	3 362 233,71	Аналитический метод	0,10	—
133	1 998 156,55	3 362 234,86	Аналитический метод	0,10	—
132	1 998 156,82	3 362 235,86	Аналитический метод	0,10	—
131	1 998 157,92	3 362 236,77	Аналитический метод	0,10	—
130	1 998 149,29	3 362 248,69	Аналитический метод	0,10	—
129	1 998 137,12	3 362 240,21	Аналитический метод	0,10	—
128	1 998 132,32	3 362 236,75	Аналитический метод	0,10	—
127	1 998 128,74	3 362 234,29	Аналитический метод	0,10	—
126	1 998 129,14	3 362 233,36	Аналитический метод	0,10	—
125	1 998 128,87	3 362 232,36	Аналитический метод	0,10	—
124	1 998 128,29	3 362 231,72	Аналитический метод	0,10	—
123	1 998 063,81	3 362 186,41	Аналитический метод	0,10	—
122	1 998 063,66	3 362 186,32	Аналитический метод	0,10	—
121	1 998 062,66	3 362 186,05	Аналитический метод	0,10	—
120	1 998 061,66	3 362 186,32	Аналитический метод	0,10	—
119	1 998 061,04	3 362 186,88	Аналитический метод	0,10	—
118	1 998 039,45	3 362 216,71	Аналитический метод	0,10	—
117	1 998 039,34	3 362 216,88	Аналитический метод	0,10	—
116	1 998 039,07	3 362 217,88	Аналитический метод	0,10	—
115	1 998 039,34	3 362 218,88	Аналитический метод	0,10	—
114	1 998 040,07	3 362 219,61	Аналитический метод	0,10	—
113	1 998 041,07	3 362 219,88	Аналитический метод	0,10	—
112	1 998 042,07	3 362 219,61	Аналитический метод	0,10	—
111	1 998 042,69	3 362 219,05	Аналитический метод	0,10	—
110	1 998 063,12	3 362 190,82	Аналитический метод	0,10	—
109	1 998 124,28	3 362 233,80	Аналитический метод	0,10	—
108	1 998 108,51	3 362 256,16	Аналитический метод	0,10	—
107	1 998 060,87	3 362 222,80	Аналитический метод	0,10	—
106	1 998 059,87	3 362 222,53	Аналитический метод	0,10	—
105	1 998 058,81	3 362 222,83	Аналитический метод	0,10	—
104	1 998 056,05	3 362 224,56	Аналитический метод	0,10	—
103	1 998 055,03	3 362 223,81	Аналитический метод	0,10	—
102	1 998 054,03	3 362 223,54	Аналитический метод	0,10	—
101	1 998 052,52	3 362 223,65	Аналитический метод	0,10	—
100	1 998 050,37	3 362 222,10	Аналитический метод	0,10	—
99	1 998 049,37	3 362 221,83	Аналитический метод	0,10	—

Раздел 2

Сведения о местоположении границ объекта					
1	2	3	4	5	6
98	1 998 048,37	3 362 222,10	Аналитический метод	0,10	—
97	1 998 047,64	3 362 222,83	Аналитический метод	0,10	—
96	1 998 047,37	3 362 223,83	Аналитический метод	0,10	—
95	1 998 047,64	3 362 224,83	Аналитический метод	0,10	—
94	1 998 048,19	3 362 225,45	Аналитический метод	0,10	—
93	1 998 050,94	3 362 227,43	Аналитический метод	0,10	—
92	1 998 051,94	3 362 227,70	Аналитический метод	0,10	—
91	1 998 053,43	3 362 227,59	Аналитический метод	0,10	—
90	1 998 054,94	3 362 228,71	Аналитический метод	0,10	—
89	1 998 055,94	3 362 228,98	Аналитический метод	0,10	—
88	1 998 057,00	3 362 228,68	Аналитический метод	0,10	—
87	1 998 059,81	3 362 226,92	Аналитический метод	0,10	—
86	1 998 107,84	3 362 260,56	Аналитический метод	0,10	—
85	1 998 108,98	3 362 260,92	Аналитический метод	0,10	—
84	1 998 109,98	3 362 260,65	Аналитический метод	0,10	—
83	1 998 110,60	3 362 260,09	Аналитический метод	0,10	—
82	1 998 126,12	3 362 237,92	Аналитический метод	0,10	—
81	1 998 129,98	3 362 240,57	Аналитический метод	0,10	—
80	1 998 133,30	3 362 243,63	Аналитический метод	0,10	—
79	1 998 134,95	3 362 244,76	Аналитический метод	0,10	—
78	1 998 138,32	3 362 247,07	Аналитический метод	0,10	—
77	1 998 139,97	3 362 248,20	Аналитический метод	0,10	—
76	1 998 147,38	3 362 253,02	Аналитический метод	0,10	—
75	1 998 148,67	3 362 253,22	Аналитический метод	0,10	—
74	1 998 152,15	3 362 251,36	Аналитический метод	0,10	—
73	1 998 152,67	3 362 250,91	Аналитический метод	0,10	—
72	1 998 162,56	3 362 237,45	Аналитический метод	0,10	—
71	1 998 162,76	3 362 236,36	Аналитический метод	0,10	—
70	1 998 162,52	3 362 235,58	Аналитический метод	0,10	—
69	1 998 161,27	3 362 234,47	Аналитический метод	0,10	—
68	1 998 170,64	3 362 220,88	Аналитический метод	0,10	—
67	1 998 173,68	3 362 223,00	Аналитический метод	0,10	—
66	1 998 206,94	3 362 246,19	Аналитический метод	0,10	—
65	1 998 221,84	3 362 257,12	Аналитический метод	0,10	—
64	1 998 222,99	3 362 257,48	Аналитический метод	0,10	—
63	1 998 223,99	3 362 257,21	Аналитический метод	0,10	—
62	1 998 224,63	3 362 256,62	Аналитический метод	0,10	—
61	1 998 285,61	3 362 169,16	Аналитический метод	0,10	—
60	1 998 439,36	3 361 949,66	Аналитический метод	0,10	—
59	1 998 499,85	3 361 992,07	Аналитический метод	0,10	—
58	1 998 530,92	3 362 013,68	Аналитический метод	0,10	—
57	1 998 531,86	3 362 014,03	Аналитический метод	0,10	—
56	1 998 569,34	3 362 017,87	Аналитический метод	0,10	—
55	1 998 788,37	3 362 039,33	Аналитический метод	0,10	—
54	1 999 499,81	3 362 109,54	Аналитический метод	0,10	—
53	1 999 598,60	3 362 119,19	Аналитический метод	0,10	—
52	1 999 599,80	3 362 118,93	Аналитический метод	0,10	—
51	1 999 722,14	3 362 026,75	Аналитический метод	0,10	—
50	1 999 803,77	3 361 965,51	Аналитический метод	0,10	—
49	2 000 007,31	3 361 811,98	Аналитический метод	0,10	—
48	2 000 007,84	3 361 811,38	Аналитический метод	0,10	—
47	2 000 031,37	3 361 745,65	Аналитический метод	0,10	—
46	2 000 089,62	3 361 581,52	Аналитический метод	0,10	—
45	2 000 121,67	3 361 491,71	Аналитический метод	0,10	—
44	2 000 382,62	3 361 584,46	Аналитический метод	0,10	—

Раздел 2

Сведения о местоположении границ объекта					
1	2	3	4	5	6
43	2 000 421,53	3 361 598,27	Аналитический метод	0,10	—
42	2 000 422,20	3 361 598,39	Аналитический метод	0,10	—
41	2 000 601,01	3 361 572,59	Аналитический метод	0,10	—
40	2 001 019,63	3 361 790,25	Аналитический метод	0,10	—
39	2 001 108,14	3 361 892,71	Аналитический метод	0,10	—
38	2 001 108,65	3 361 893,13	Аналитический метод	0,10	—
37	2 001 109,65	3 361 893,40	Аналитический метод	0,10	—
36	2 001 110,95	3 361 892,92	Аналитический метод	0,10	—
35	2 001 143,02	3 361 865,41	Аналитический метод	0,10	—
34	2 001 559,74	3 361 506,33	Аналитический метод	0,10	—
33	2 001 653,95	3 361 425,36	Аналитический метод	0,10	—
32	2 001 703,67	3 361 475,36	Аналитический метод	0,10	—
31	2 002 175,09	3 361 753,34	Аналитический метод	0,10	—
30	2 002 176,09	3 361 753,61	Аналитический метод	0,10	—
29	2 002 177,09	3 361 753,34	Аналитический метод	0,10	—
28	2 002 177,81	3 361 752,63	Аналитический метод	0,10	—
27	2 002 221,16	3 361 679,26	Аналитический метод	0,10	—
26	2 002 321,14	3 361 509,41	Аналитический метод	0,10	—
25	2 002 451,28	3 361 288,80	Аналитический метод	0,10	—
24	2 002 465,23	3 361 244,12	Аналитический метод	0,10	—
23	2 002 574,54	3 360 890,63	Аналитический метод	0,10	—
22	2 002 574,63	3 360 890,04	Аналитический метод	0,10	—
21	2 002 574,36	3 360 889,04	Аналитический метод	0,10	—
20	2 002 573,63	3 360 888,31	Аналитический метод	0,10	—
19	2 002 479,29	3 360 833,59	Аналитический метод	0,10	—
18	2 002 491,81	3 360 812,29	Аналитический метод	0,10	—
17	2 002 492,17	3 360 811,31	Аналитический метод	0,10	—
16	2 002 491,97	3 360 810,34	Аналитический метод	0,10	—
15	2 002 491,44	3 360 809,79	Аналитический метод	0,10	—
14	2 002 475,62	3 360 800,35	Аналитический метод	0,10	—
13	2 002 453,33	3 360 787,47	Аналитический метод	0,10	—
12	2 002 451,01	3 360 786,02	Аналитический метод	0,10	—
11	2 002 452,09	3 360 784,10	Аналитический метод	0,10	—
10	2 002 478,89	3 360 737,97	Аналитический метод	0,10	—
9	2 002 502,02	3 360 751,70	Аналитический метод	0,10	—
8	2 002 503,00	3 360 751,96	Аналитический метод	0,10	—
7	2 002 504,00	3 360 751,69	Аналитический метод	0,10	—
6	2 002 504,73	3 360 750,96	Аналитический метод	0,10	—
5	2 002 505,00	3 360 749,96	Аналитический метод	0,10	—
4	2 002 504,73	3 360 748,96	Аналитический метод	0,10	—
3	2 002 503,98	3 360 748,22	Аналитический метод	0,10	—
2	2 002 479,18	3 360 733,49	Аналитический метод	0,10	—
1	2 002 478,18	3 360 733,22	Аналитический метод	0,10	—
Вырез 1 из 1					
200	2 002 487,42	3 360 812,05	Аналитический метод	0,10	—
201	2 002 481,33	3 360 822,41	Аналитический метод	0,10	—
202	2 002 478,35	3 360 818,26	Аналитический метод	0,10	—
203	2 002 477,78	3 360 812,67	Аналитический метод	0,10	—
204	2 002 477,52	3 360 811,87	Аналитический метод	0,10	—
205	2 002 474,35	3 360 807,76	Аналитический метод	0,10	—
206	2 002 475,03	3 360 805,50	Аналитический метод	0,10	—
207	2 002 475,43	3 360 804,78	Аналитический метод	0,10	—
200	2 002 487,42	3 360 812,05	Аналитический метод	0,10	—
3. Сведения о характерных точках части (частей) границы объекта					
1	2	3	4	5	6

Раздел 2

Сведения о местоположении границ объекта					
1	2	3	4	5	6

—	—	—	—	—	—
---	---	---	---	---	---

1. Система координат МСК-89, зона 3


	С	Измененные	М	Средняя	Описание
--	---	------------	---	---------	----------

1	2	3	4	5	6	7	8
---	---	---	---	---	---	---	---

—	—	—	—	—	—	—	—
---	---	---	---	---	---	---	---

Схема расположения границ публичного сервитута

Основной лист

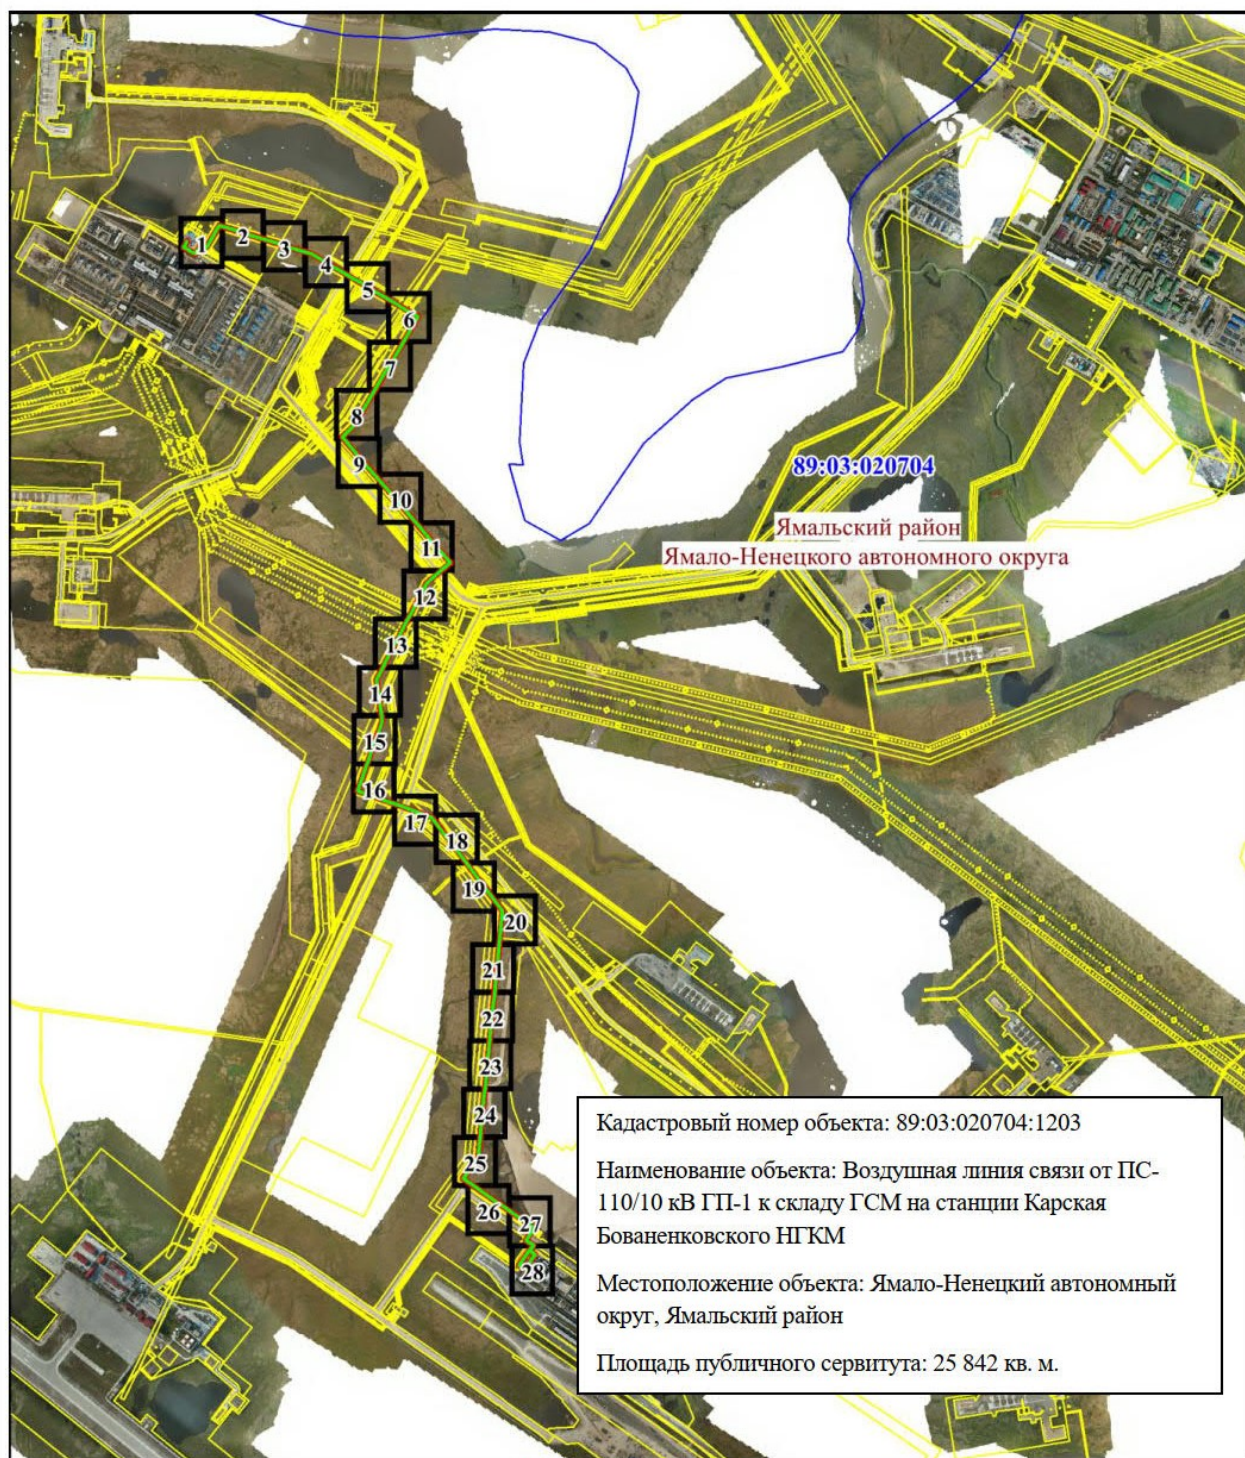

Масштаб 1: 30 000

Используемые условные знаки и обозначения:



— область выносного листа,


23

— номер выносного листа.

Остальные используемые условные знаки и обозначения приведены на отдельной странице в конце раздела.

Схема расположения границ публичного сервитута


Выносной лист № 2

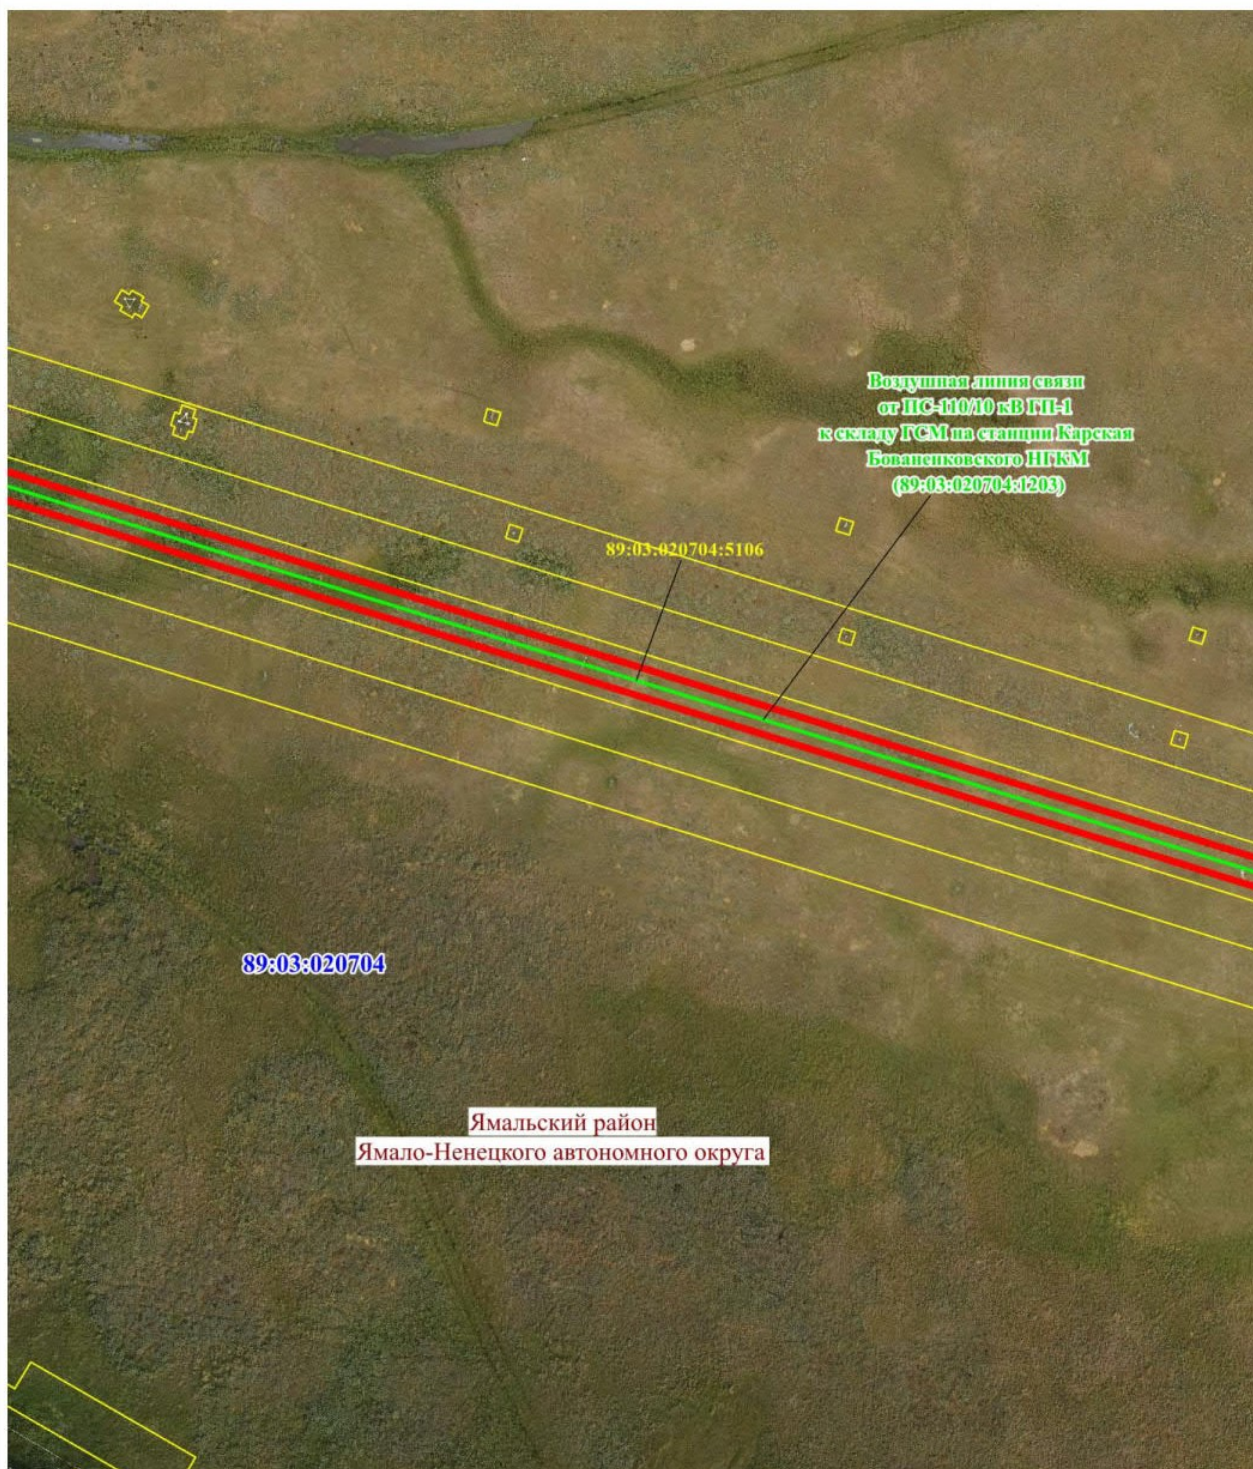

Масштаб 1: 1000

Схема расположения границ публичного сервитута


Выносной лист № 3

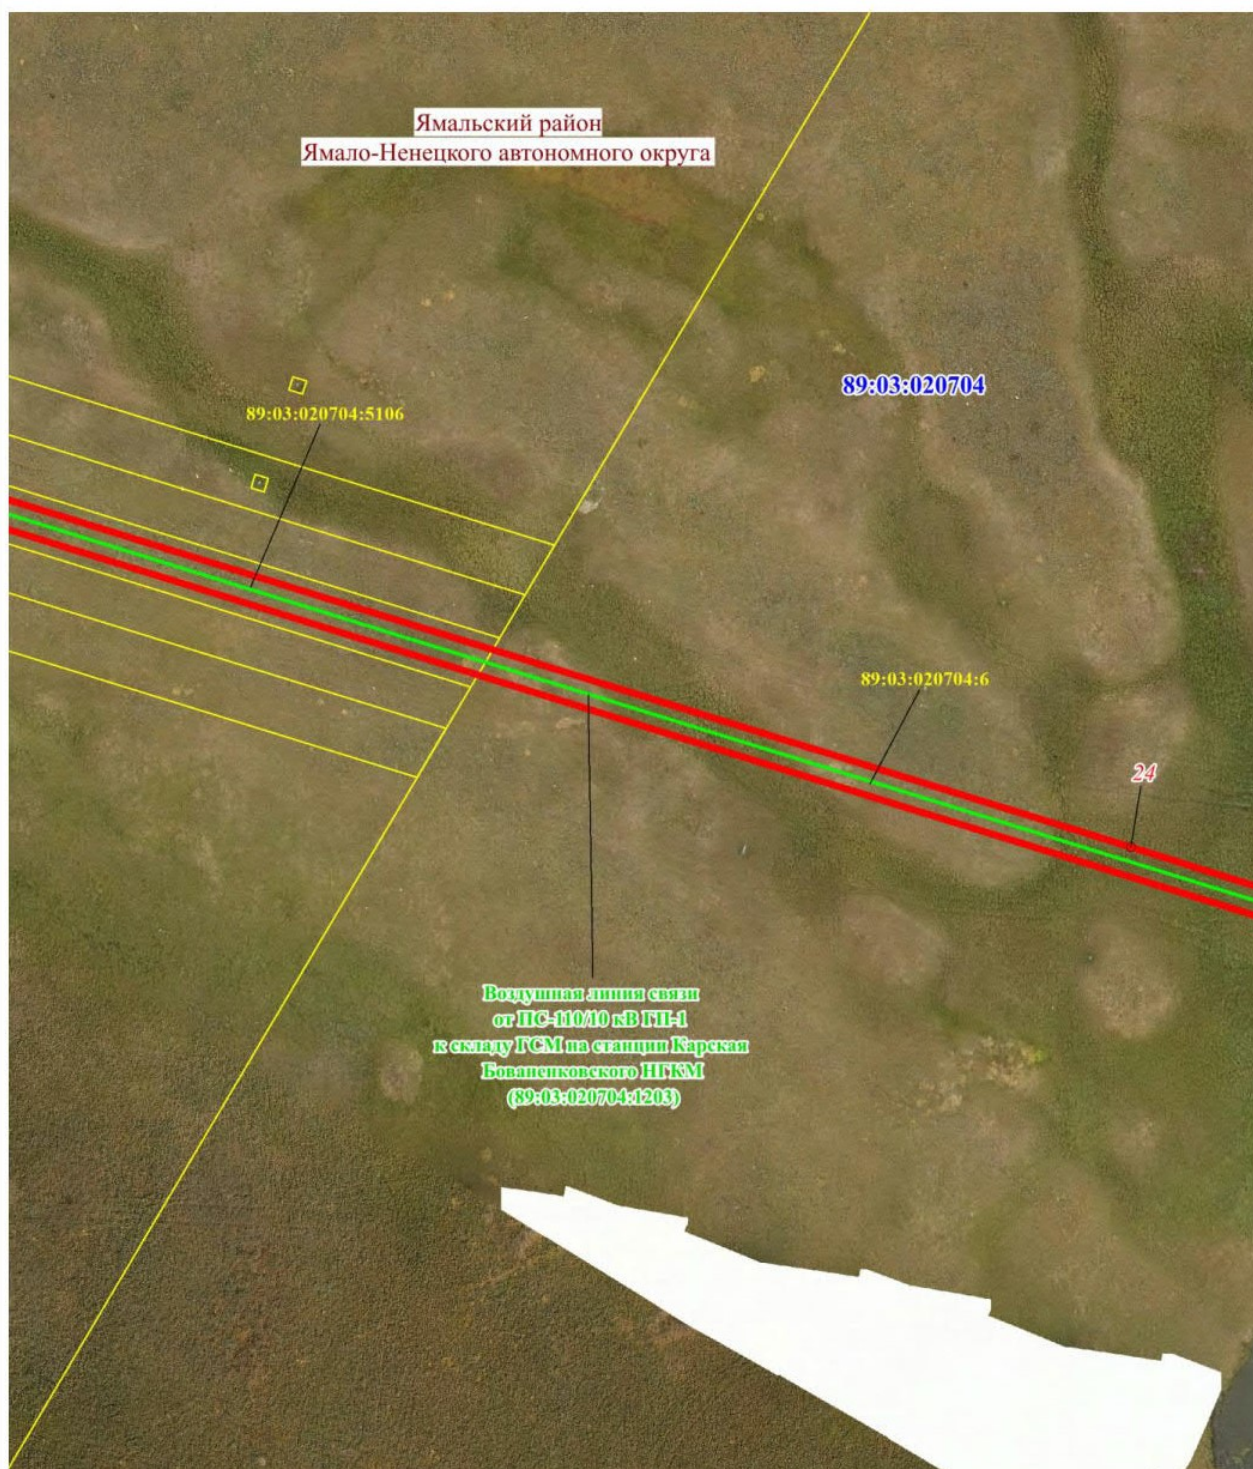

Масштаб 1: 1000

Схема расположения границ публичного сервитута


Выносной лист № 4

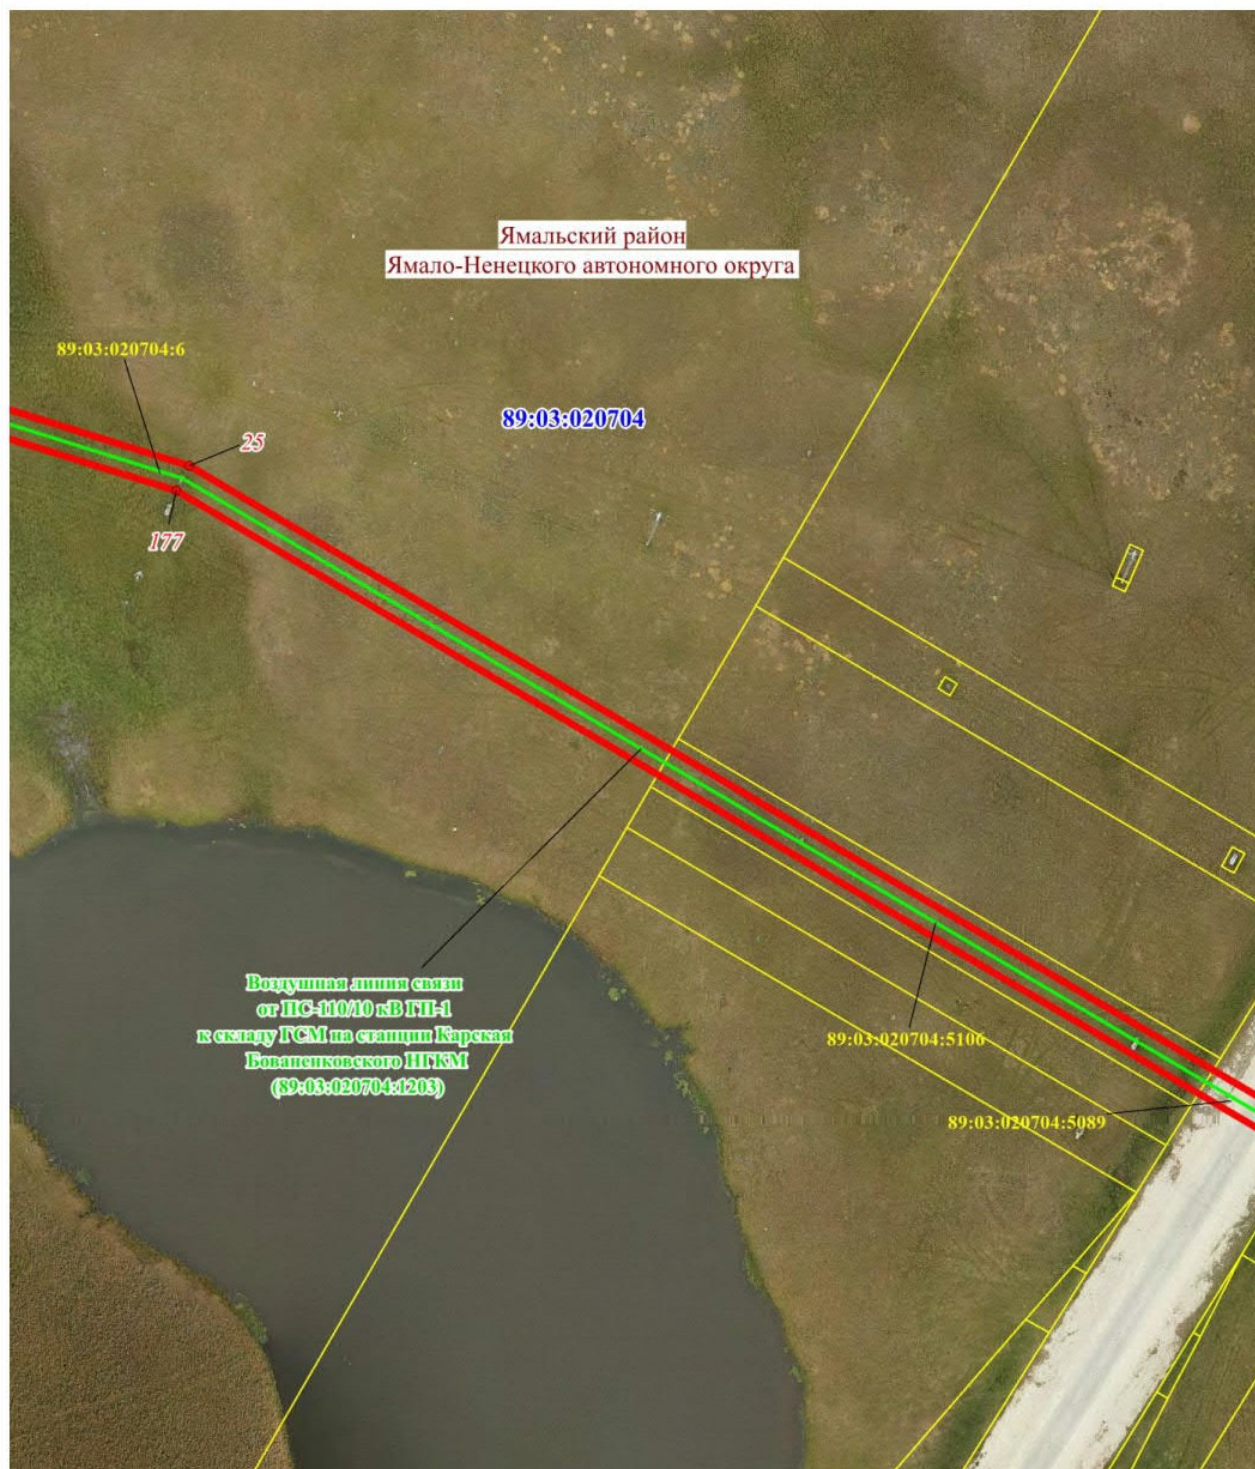

Масштаб 1: 1000

Схема расположения границ публичного сервитута


Выносной лист № 5

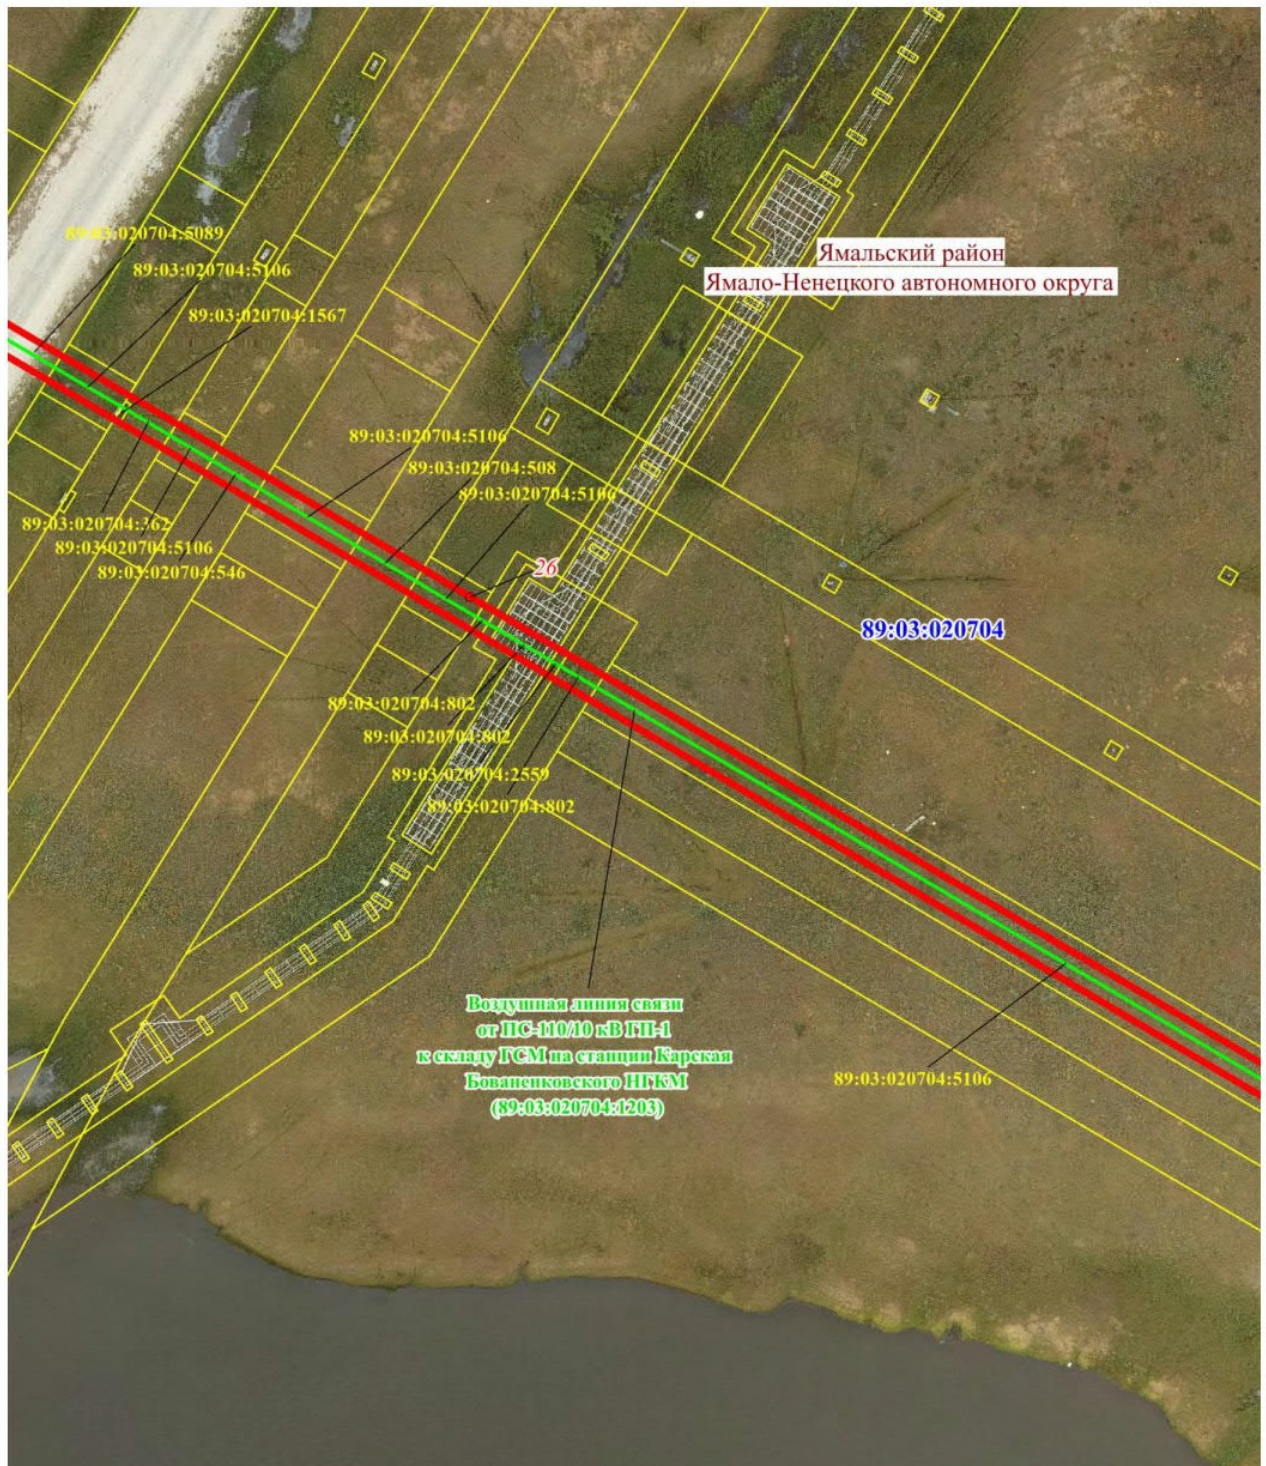

Масштаб 1: 1000

Схема расположения границ публичного сервитута

Выносной лист № 6

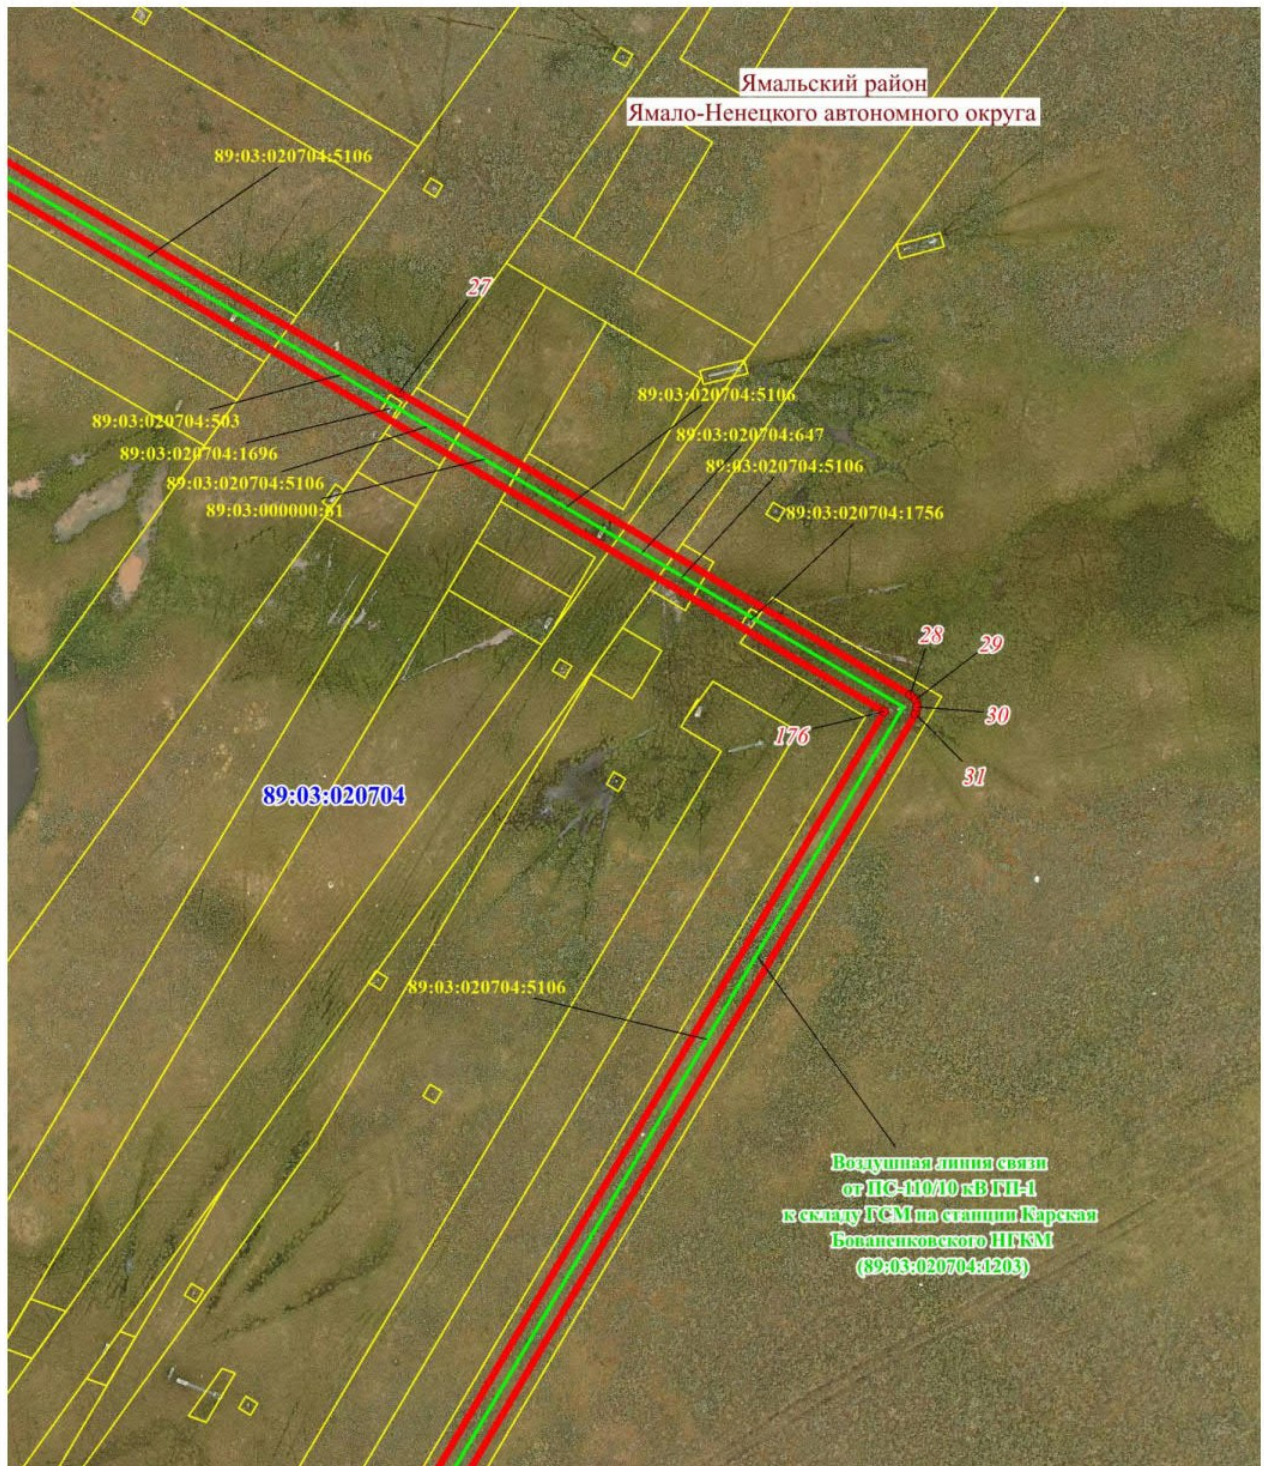

Масштаб 1: 1000

Схема расположения границ публичного сервитута


Выносной лист № 7



Масштаб 1: 1000

Схема расположения границ публичного сервитута

Выносной лист № 8

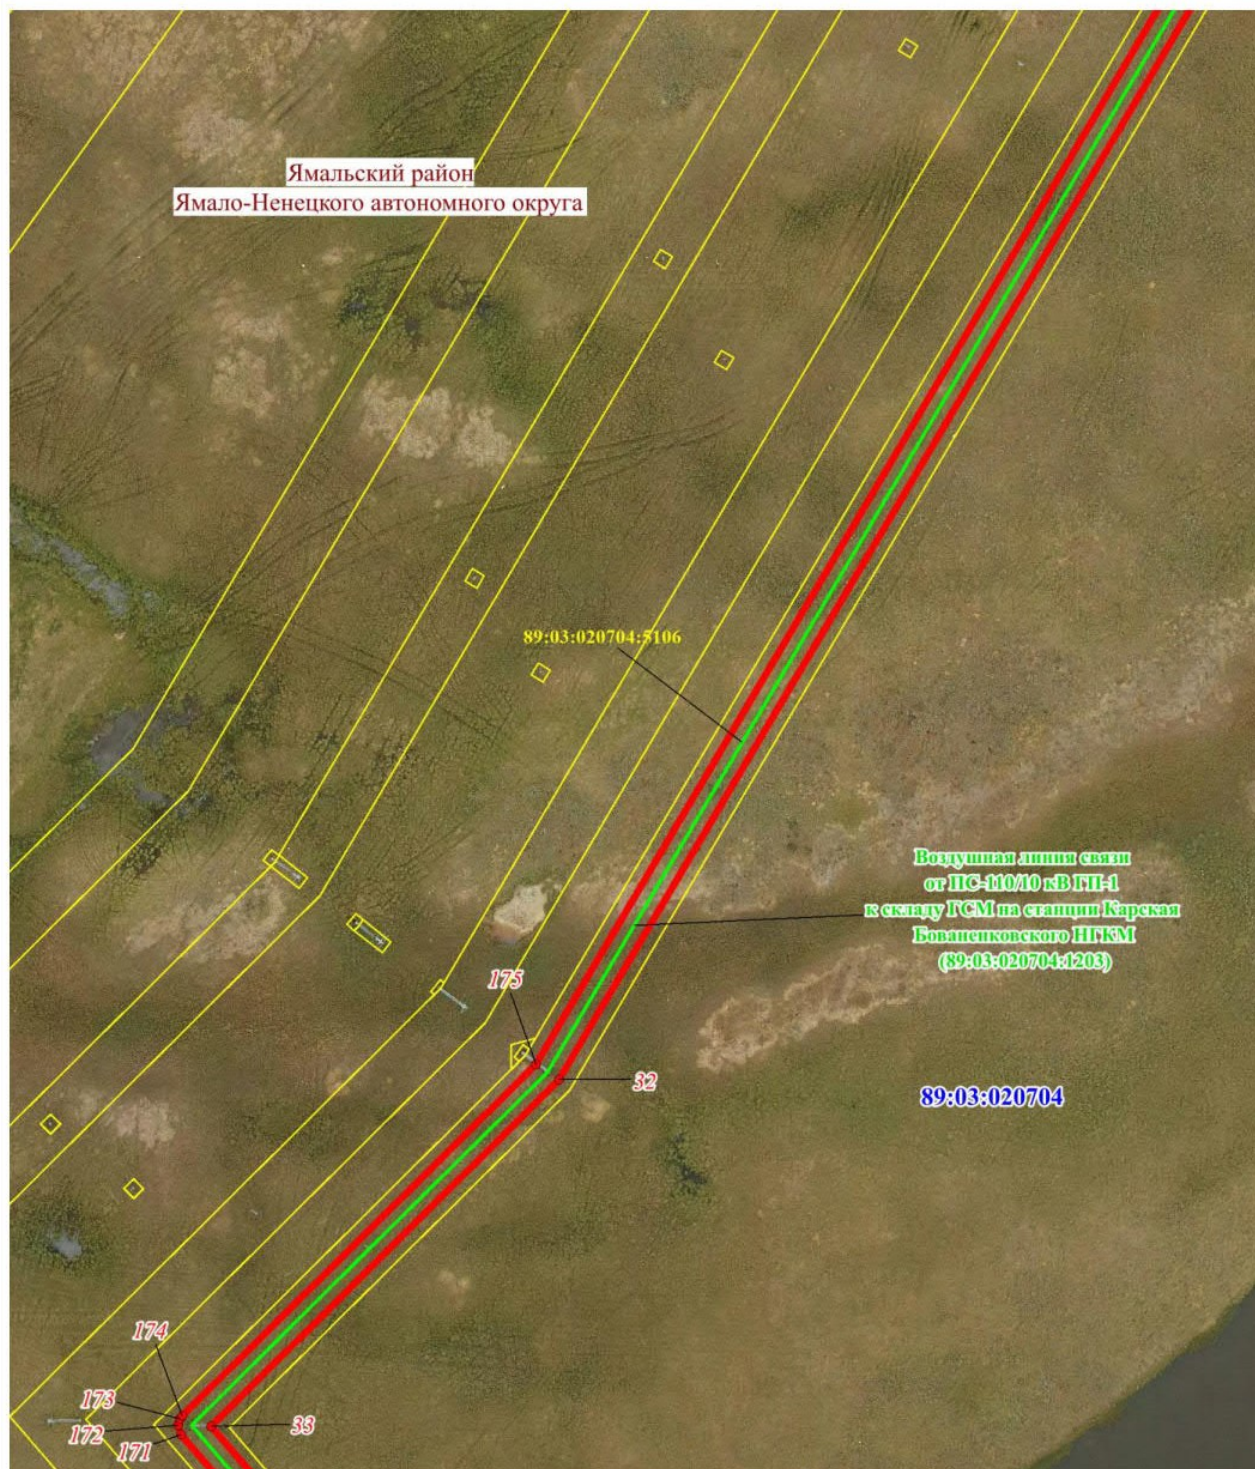

Масштаб 1: 1000

Схема расположения границ публичного сервитута

Выносной лист № 9



Масштаб 1: 1000

Схема расположения границ публичного сервитута

Выносной лист № 10



Масштаб 1: 1000

Схема расположения границ публичного сервитута

Выносной лист № 11



Масштаб 1: 1000

Схема расположения границ публичного сервитута


Выносной лист № 12



Масштаб 1: 1000

Схема расположения границ публичного сервитута

Выносной лист № 13

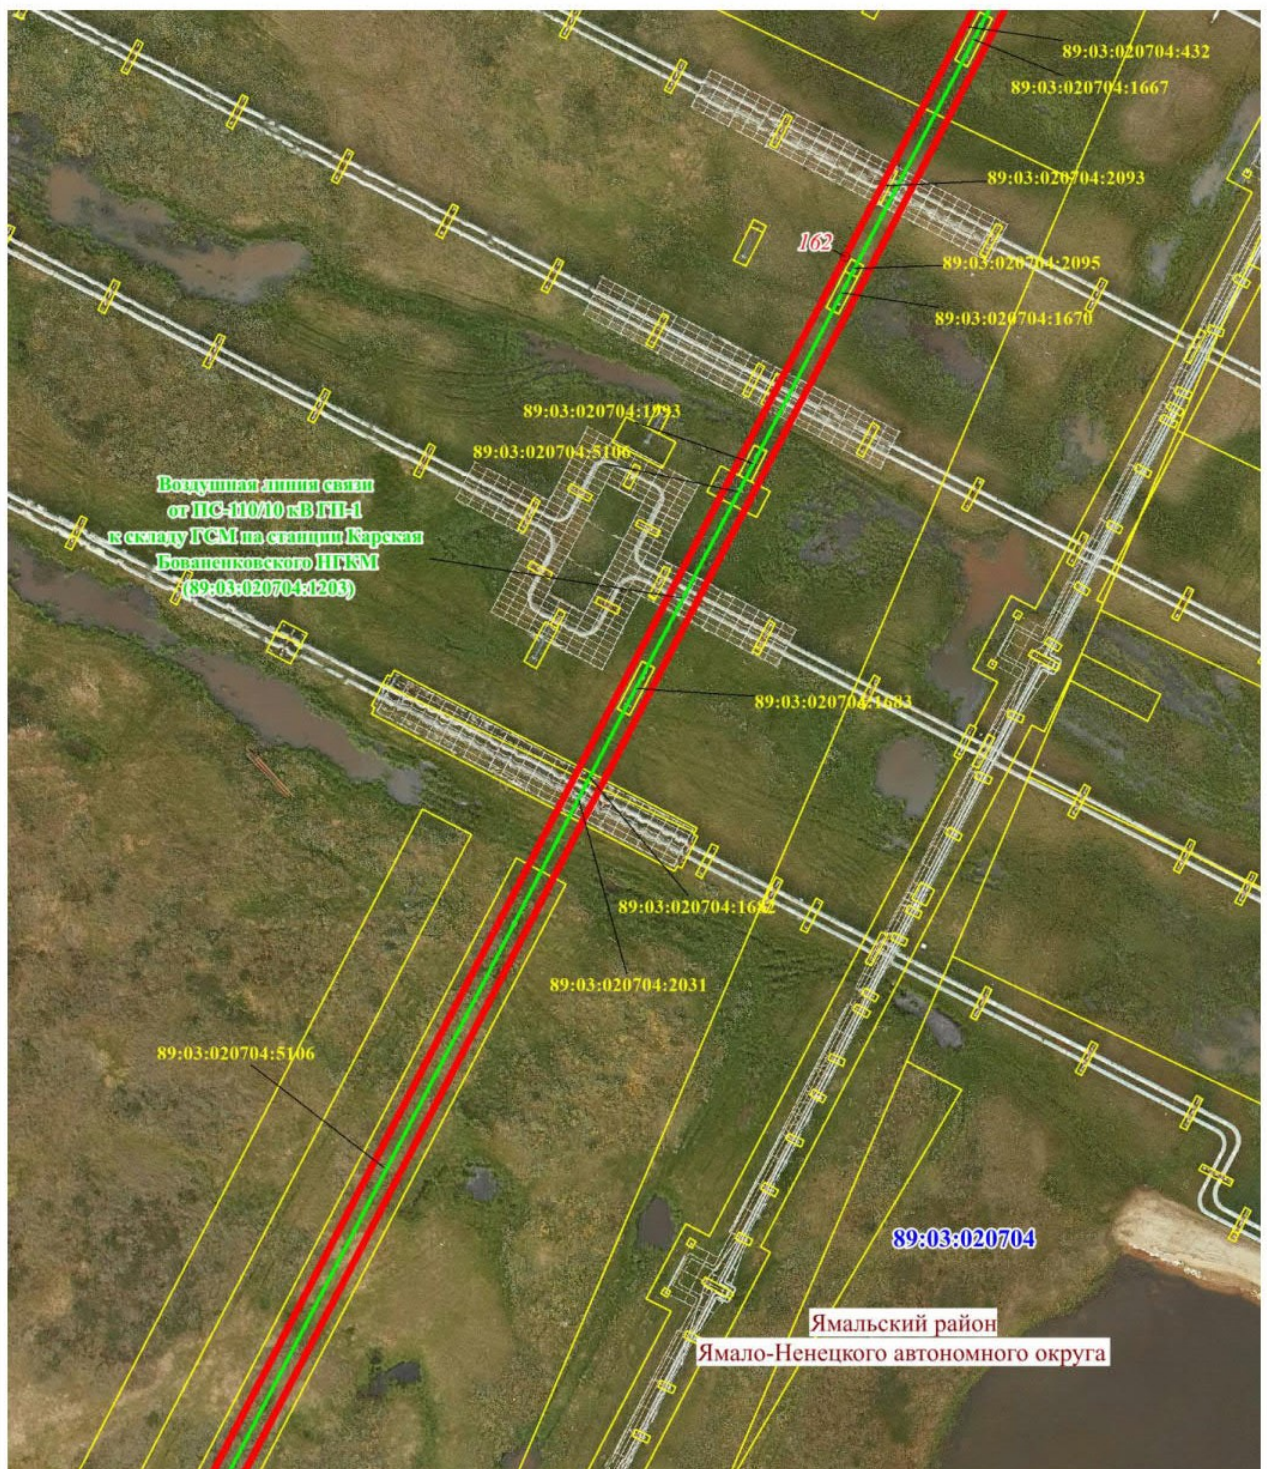

Масштаб 1: 1000

Схема расположения границ публичного сервитута


Выносной лист № 14



Масштаб 1: 1000

Схема расположения границ публичного сервитута


Выносной лист № 15

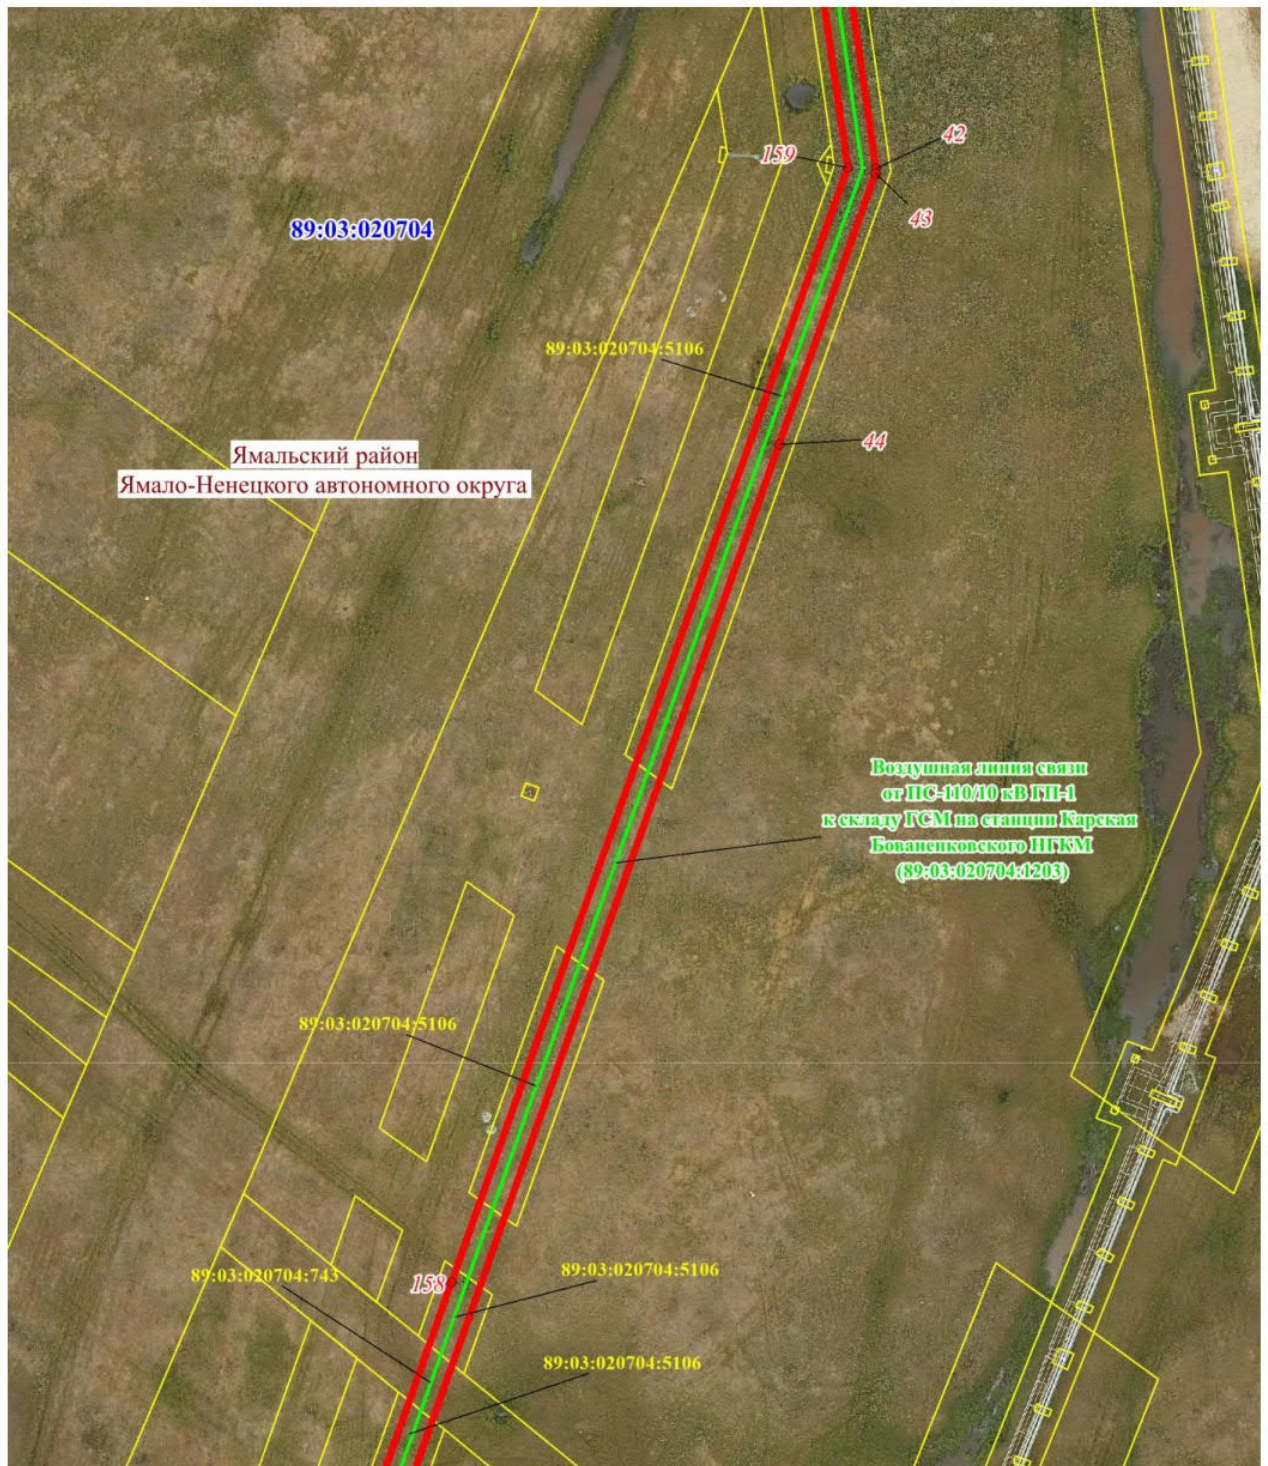

Масштаб 1: 1000

Схема расположения границ публичного сервитута

Выносной лист № 16

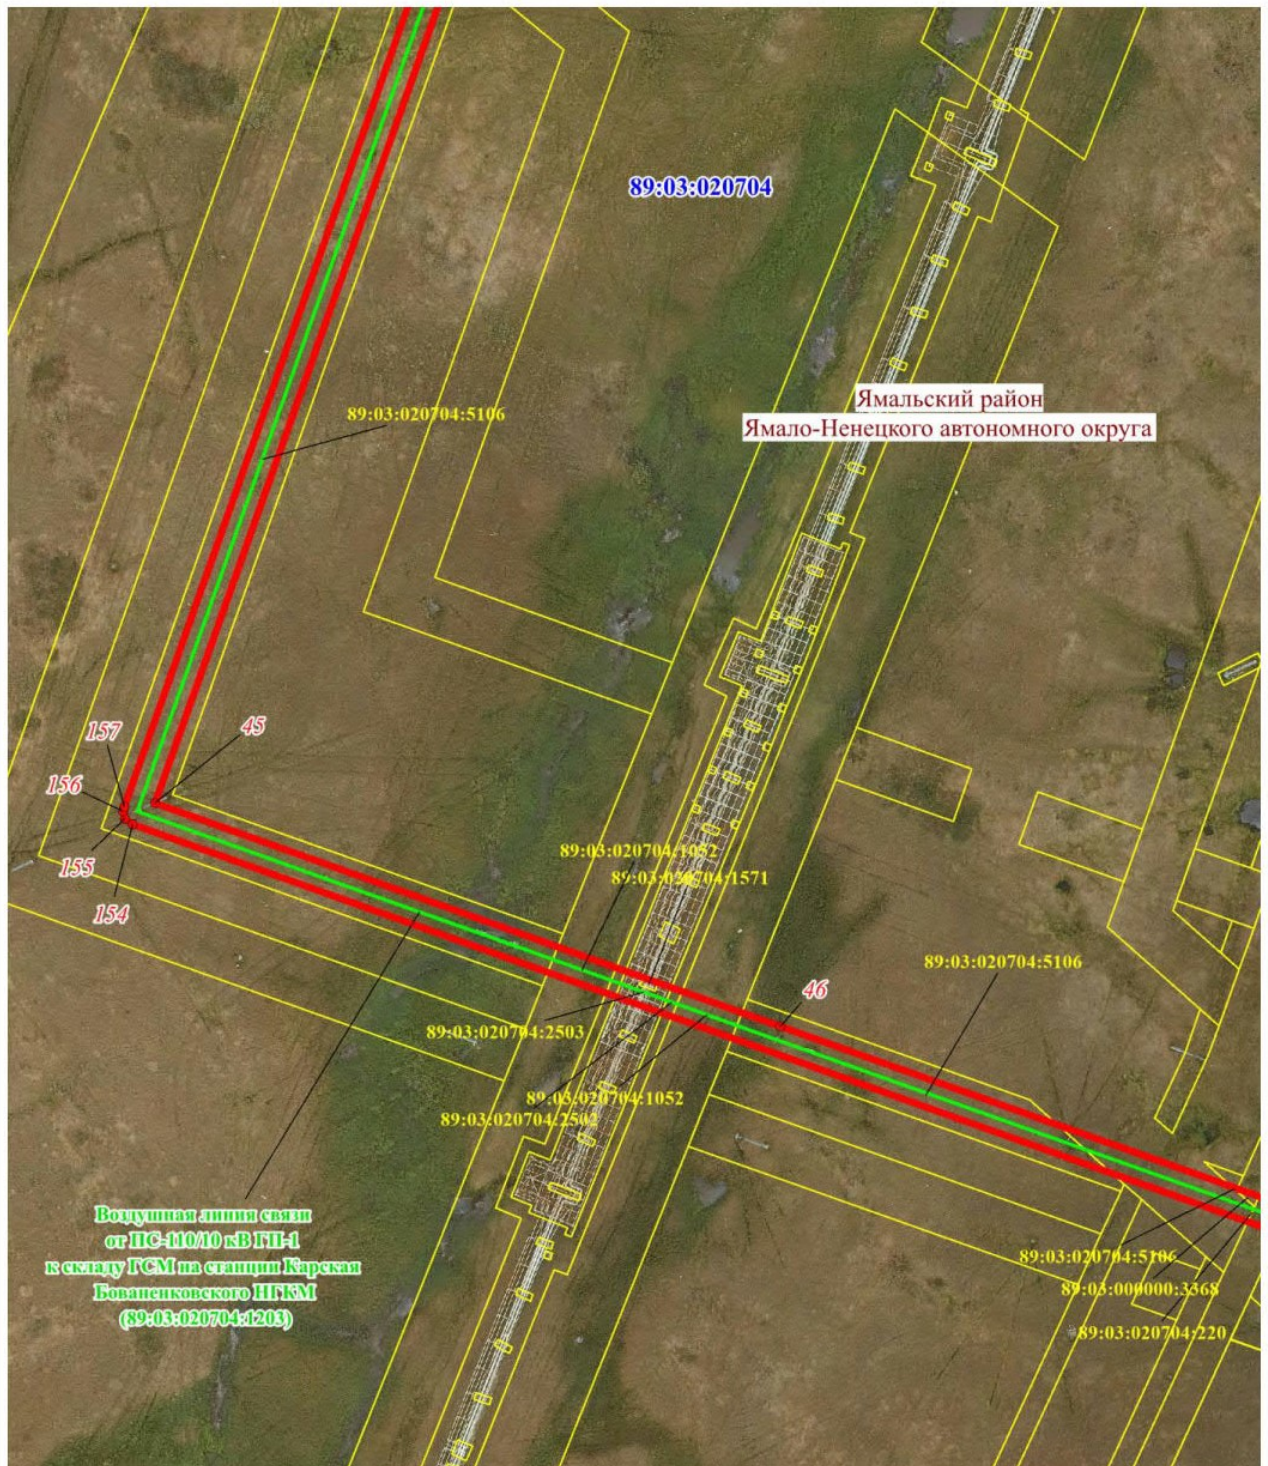

Масштаб 1: 1000

Схема расположения границ публичного сервитута

Выносной лист № 17


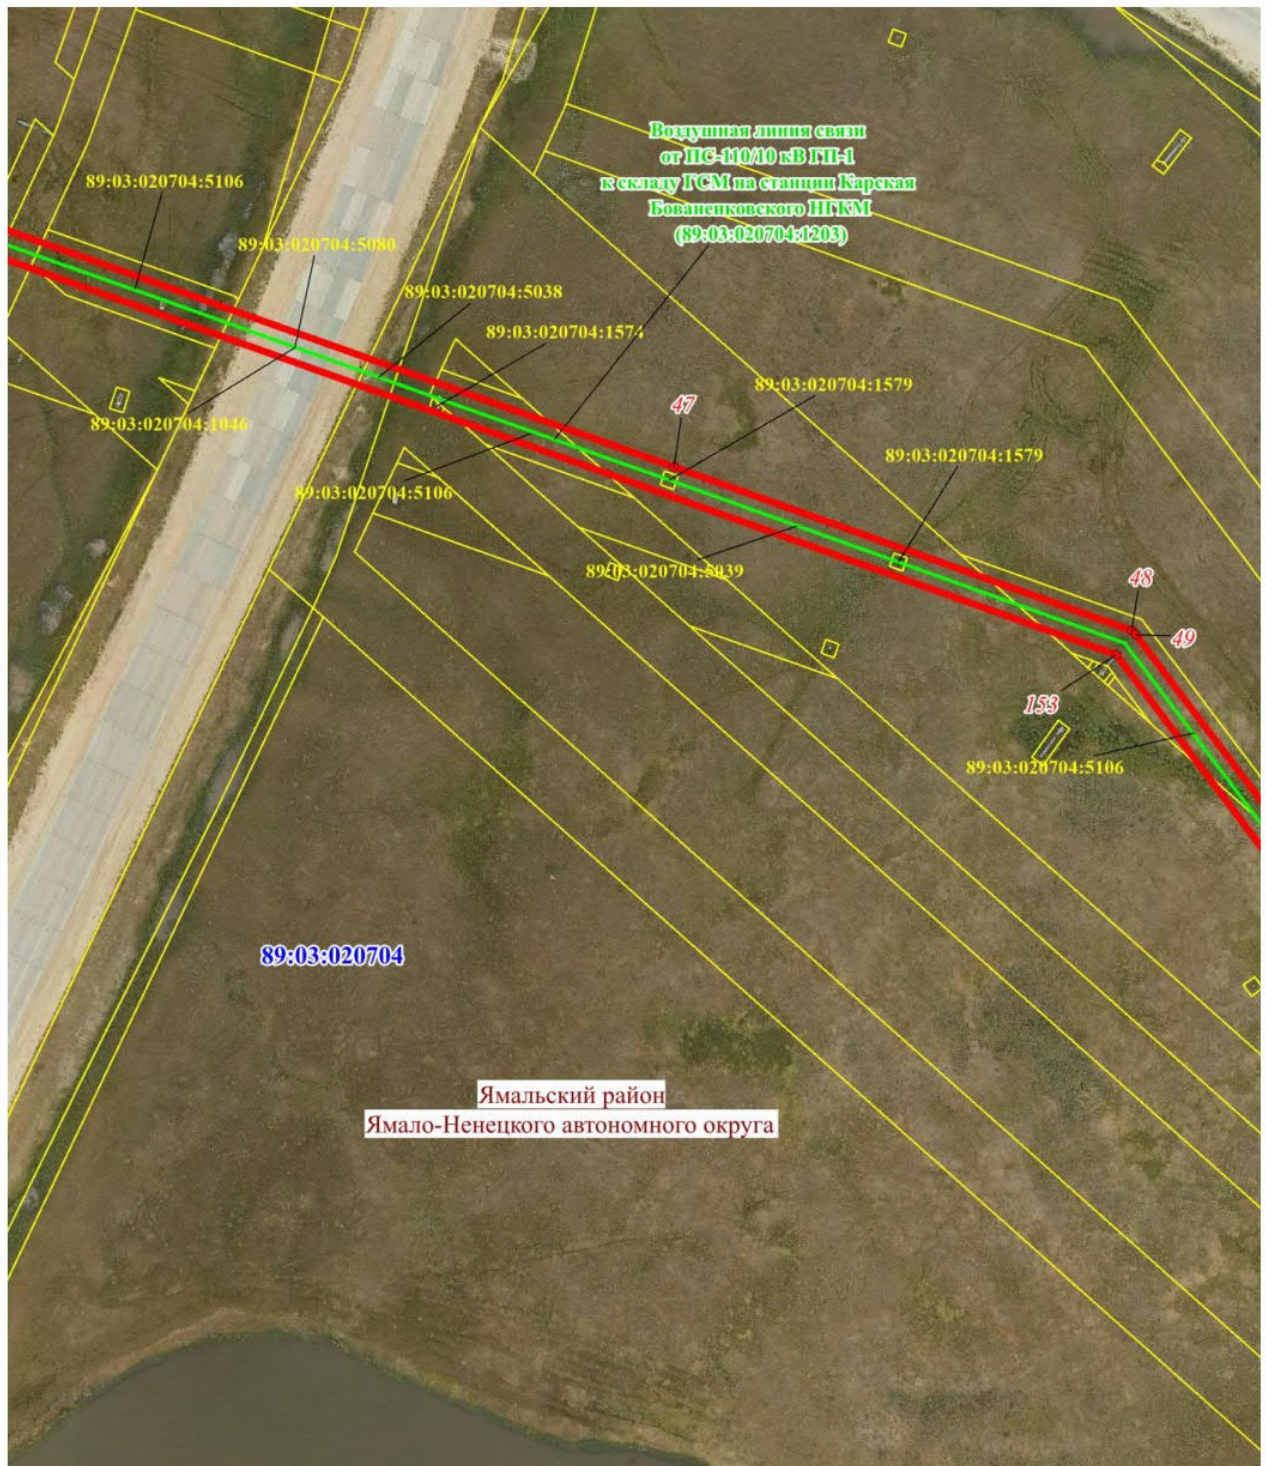


Схема расположения границ публичного сервитута


Выносной лист № 18

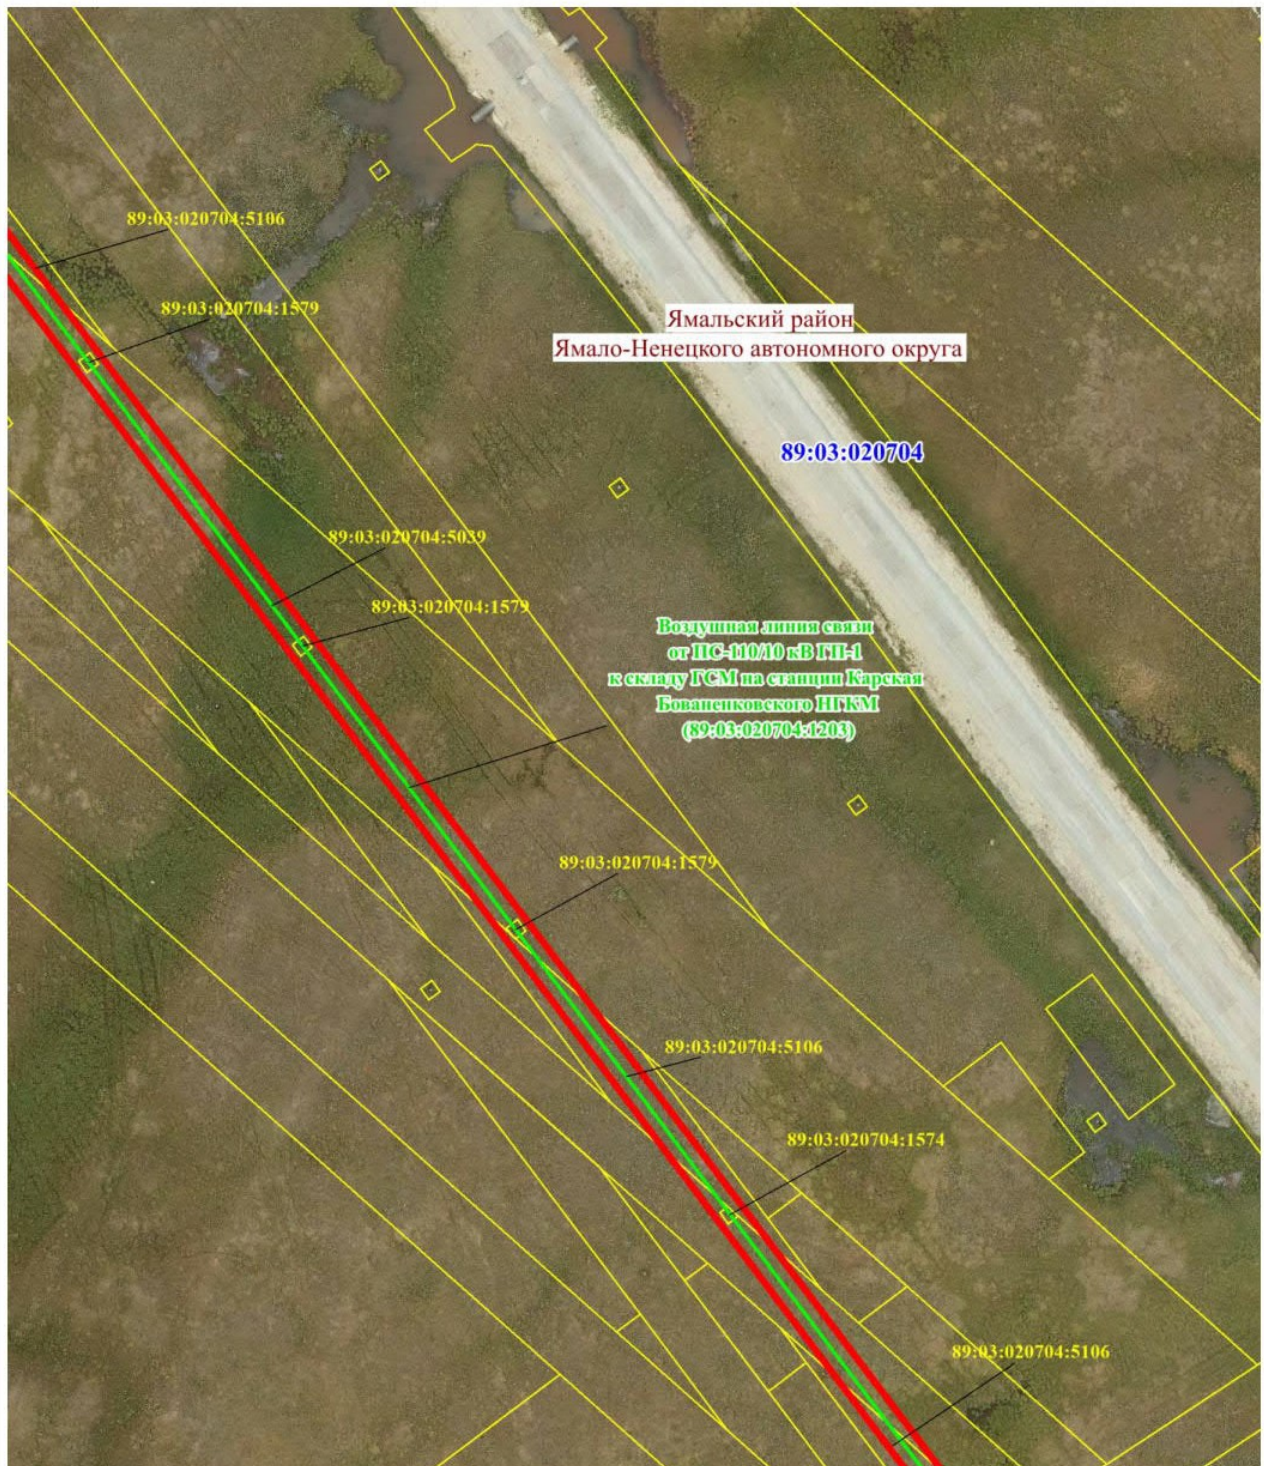

Масштаб 1: 1000

Схема расположения границ публичного сервитута

Выносной лист № 19

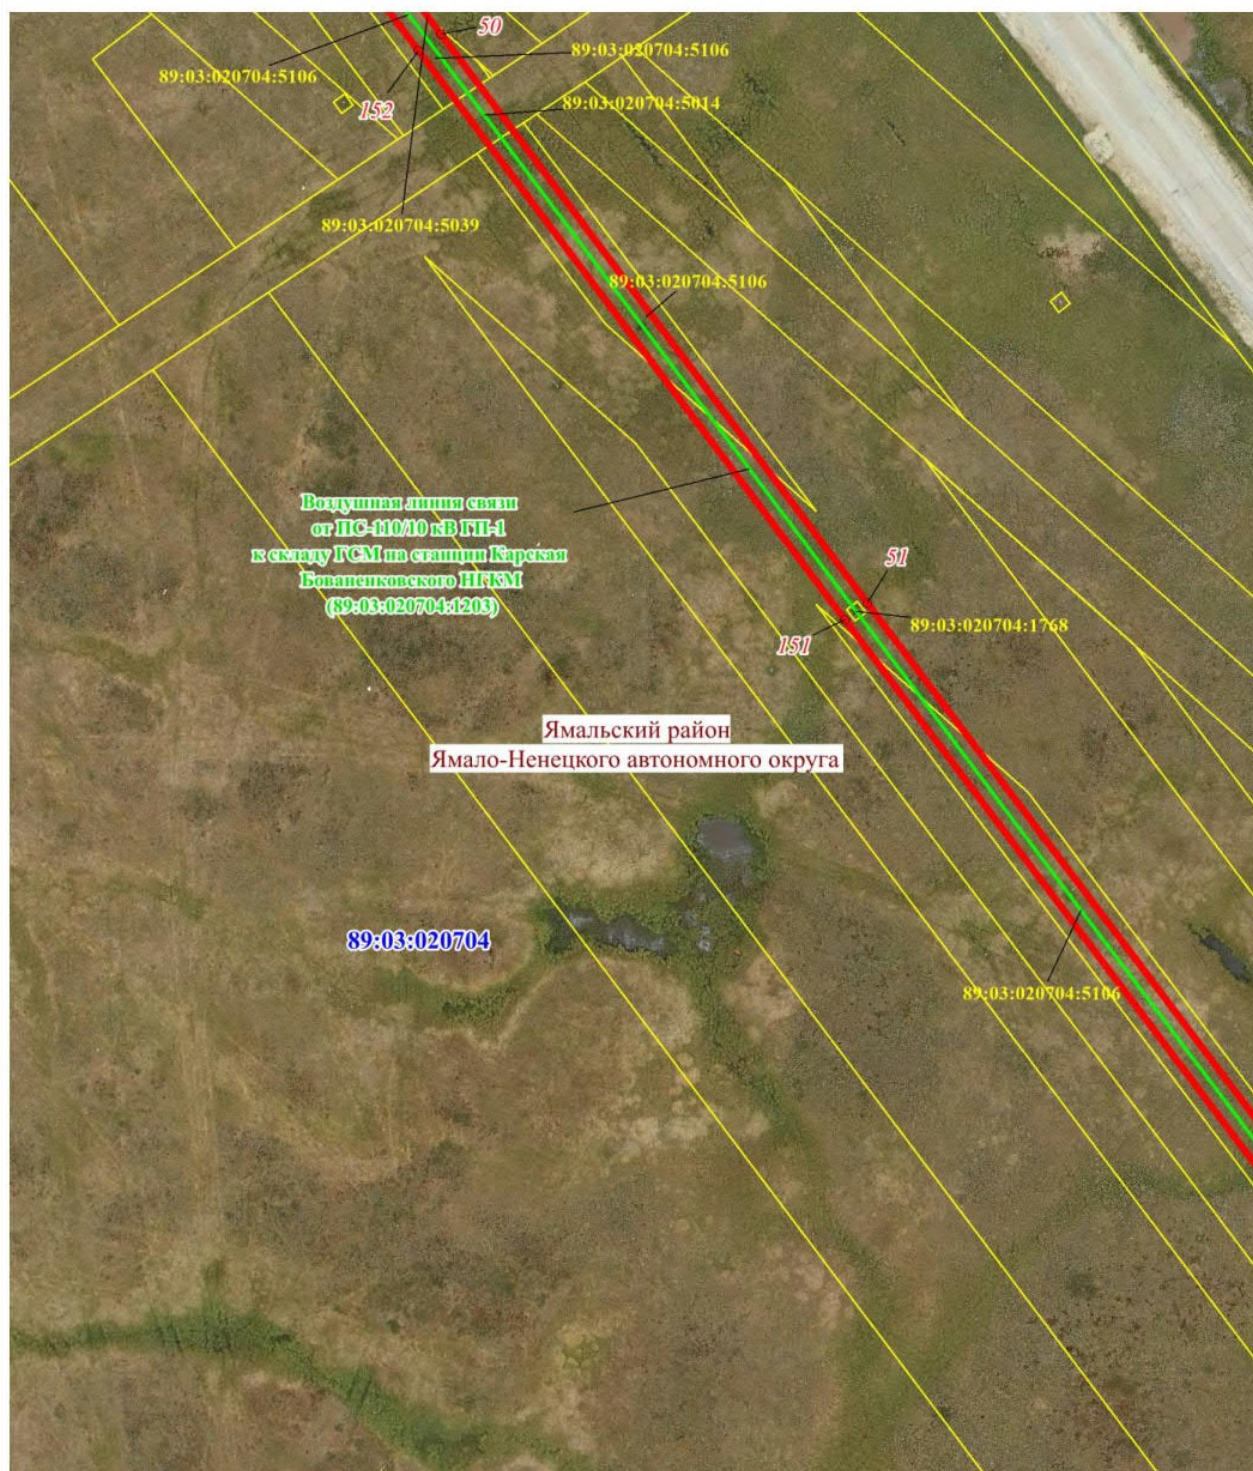

Масштаб 1: 1000

Схема расположения границ публичного сервитута


Выносной лист № 20



Масштаб 1: 1000

Схема расположения границ публичного сервитута


Выносной лист № 21

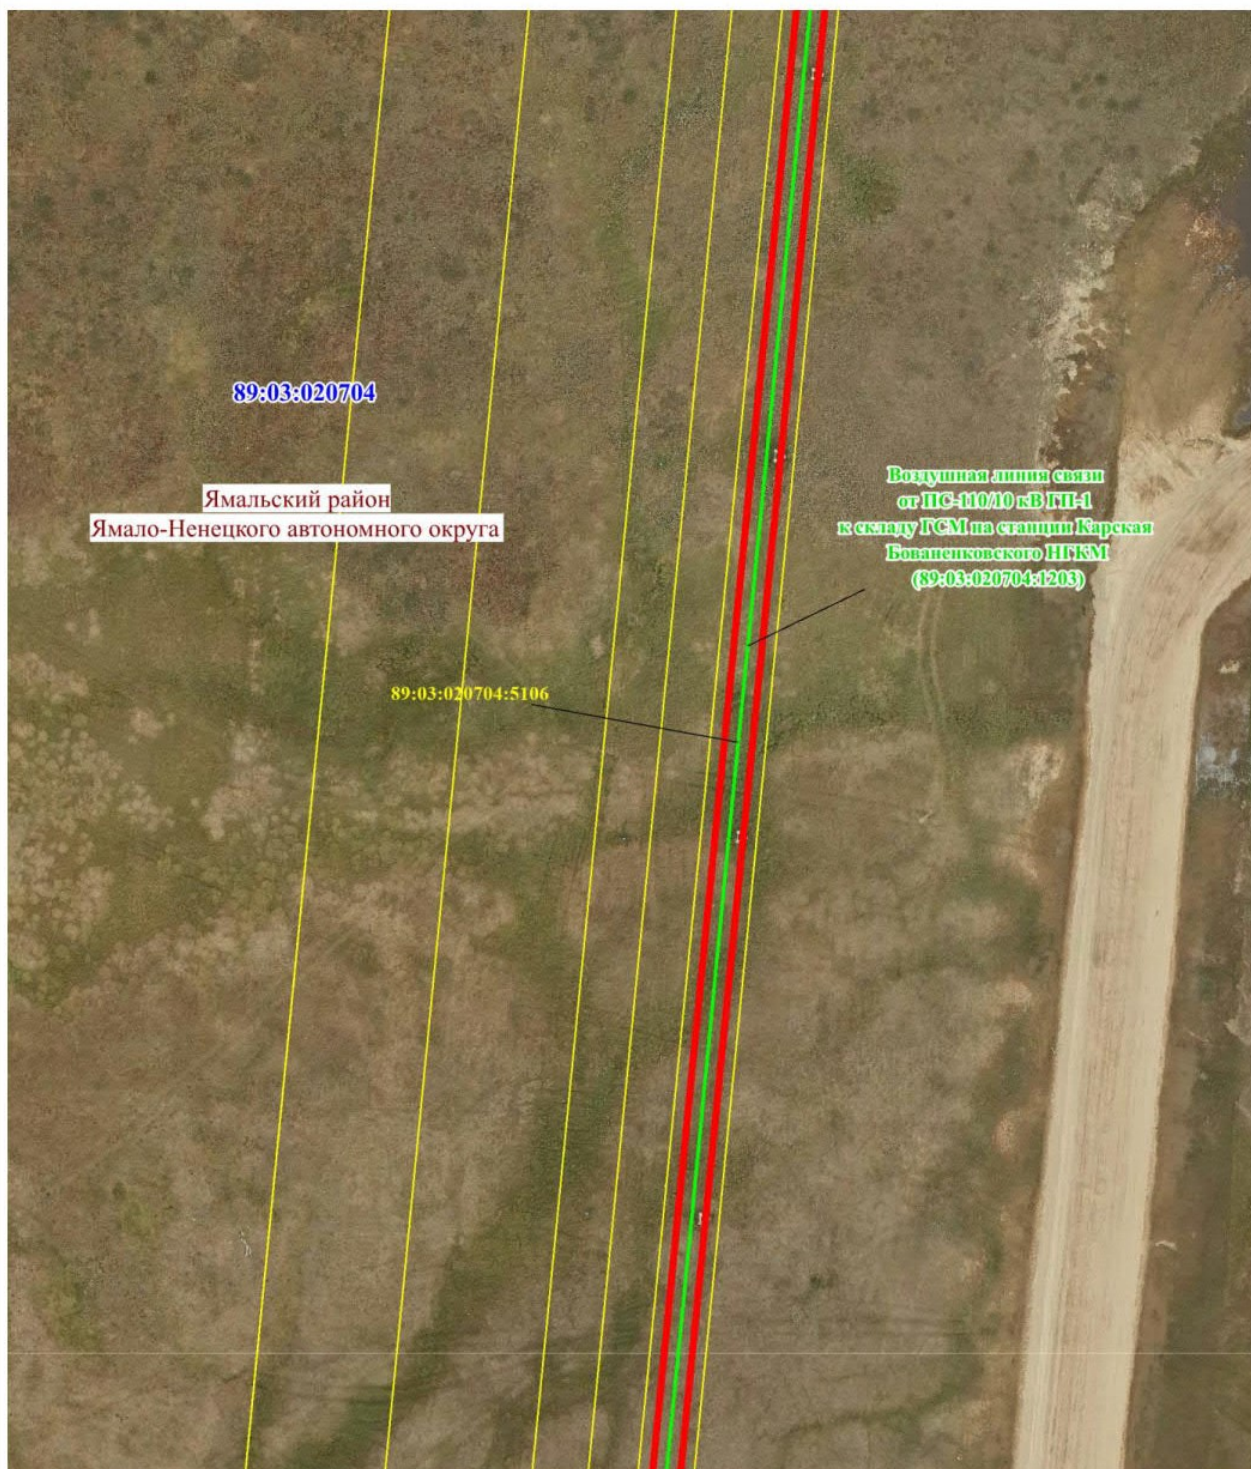

Масштаб 1: 1000

Схема расположения границ публичного сервитута


Выносной лист № 22

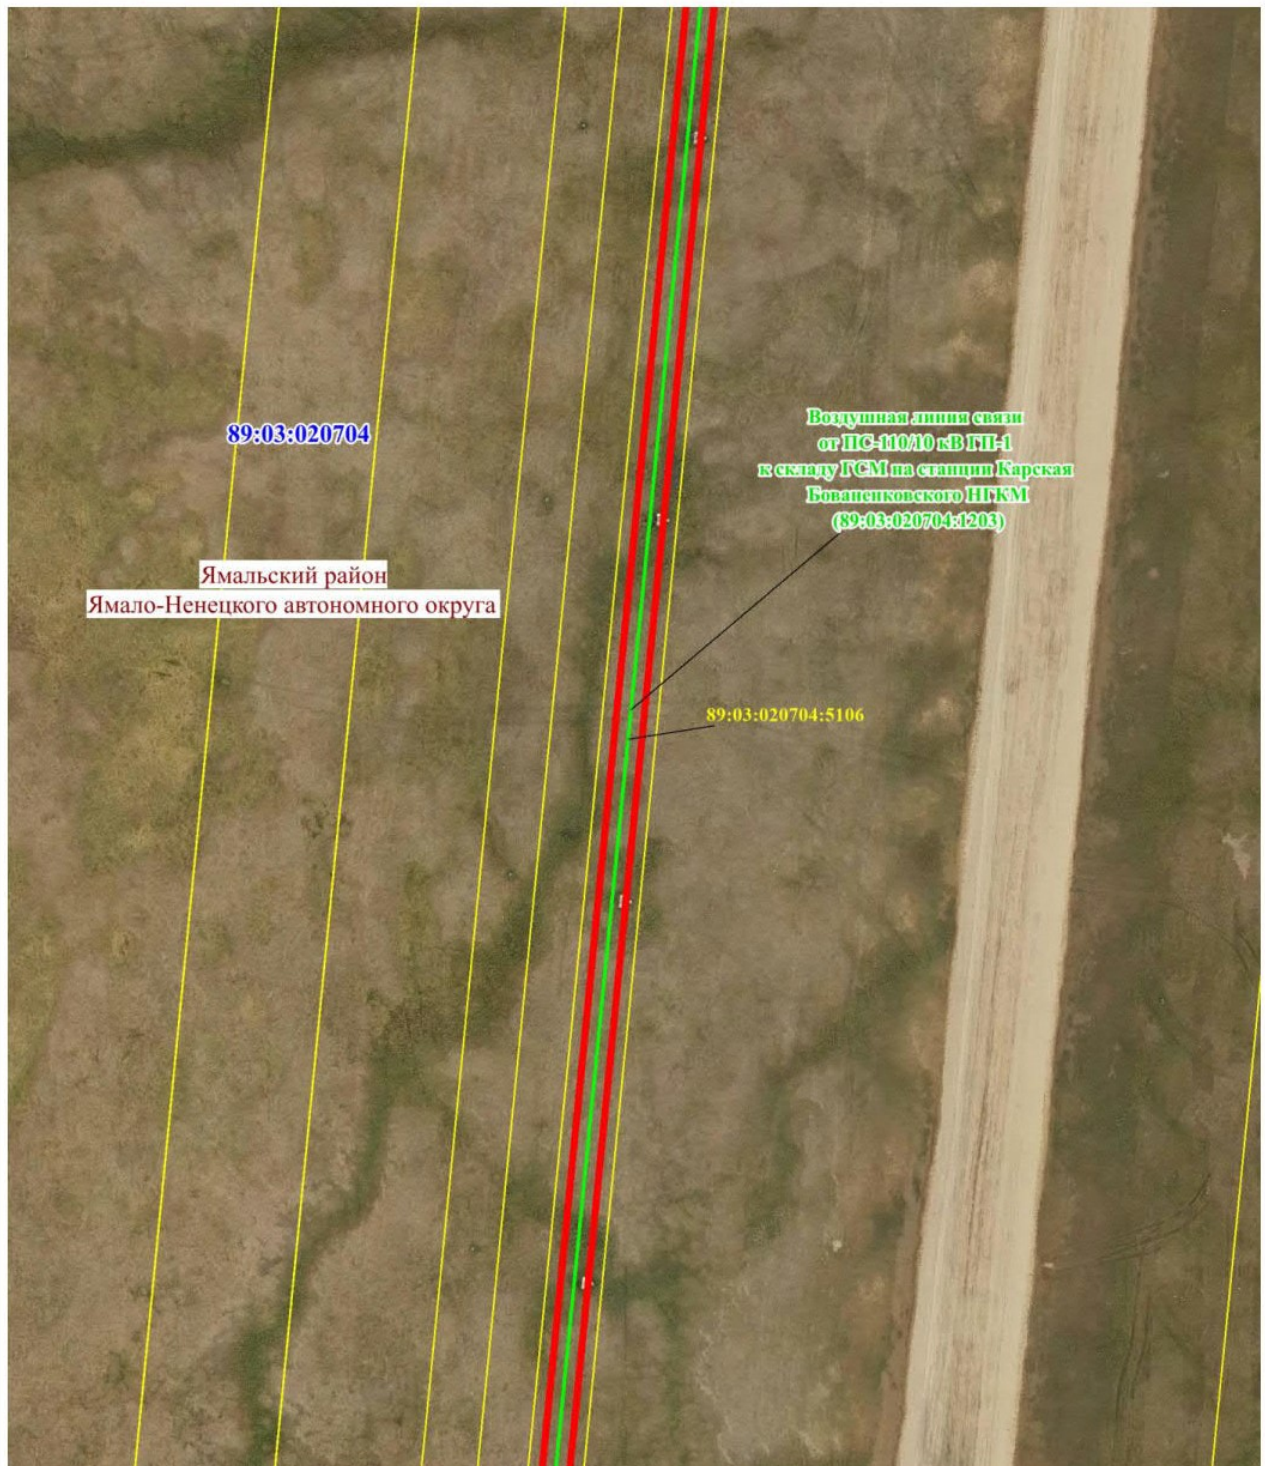

Масштаб 1: 1000

Схема расположения границ публичного сервитута


Выносной лист № 23

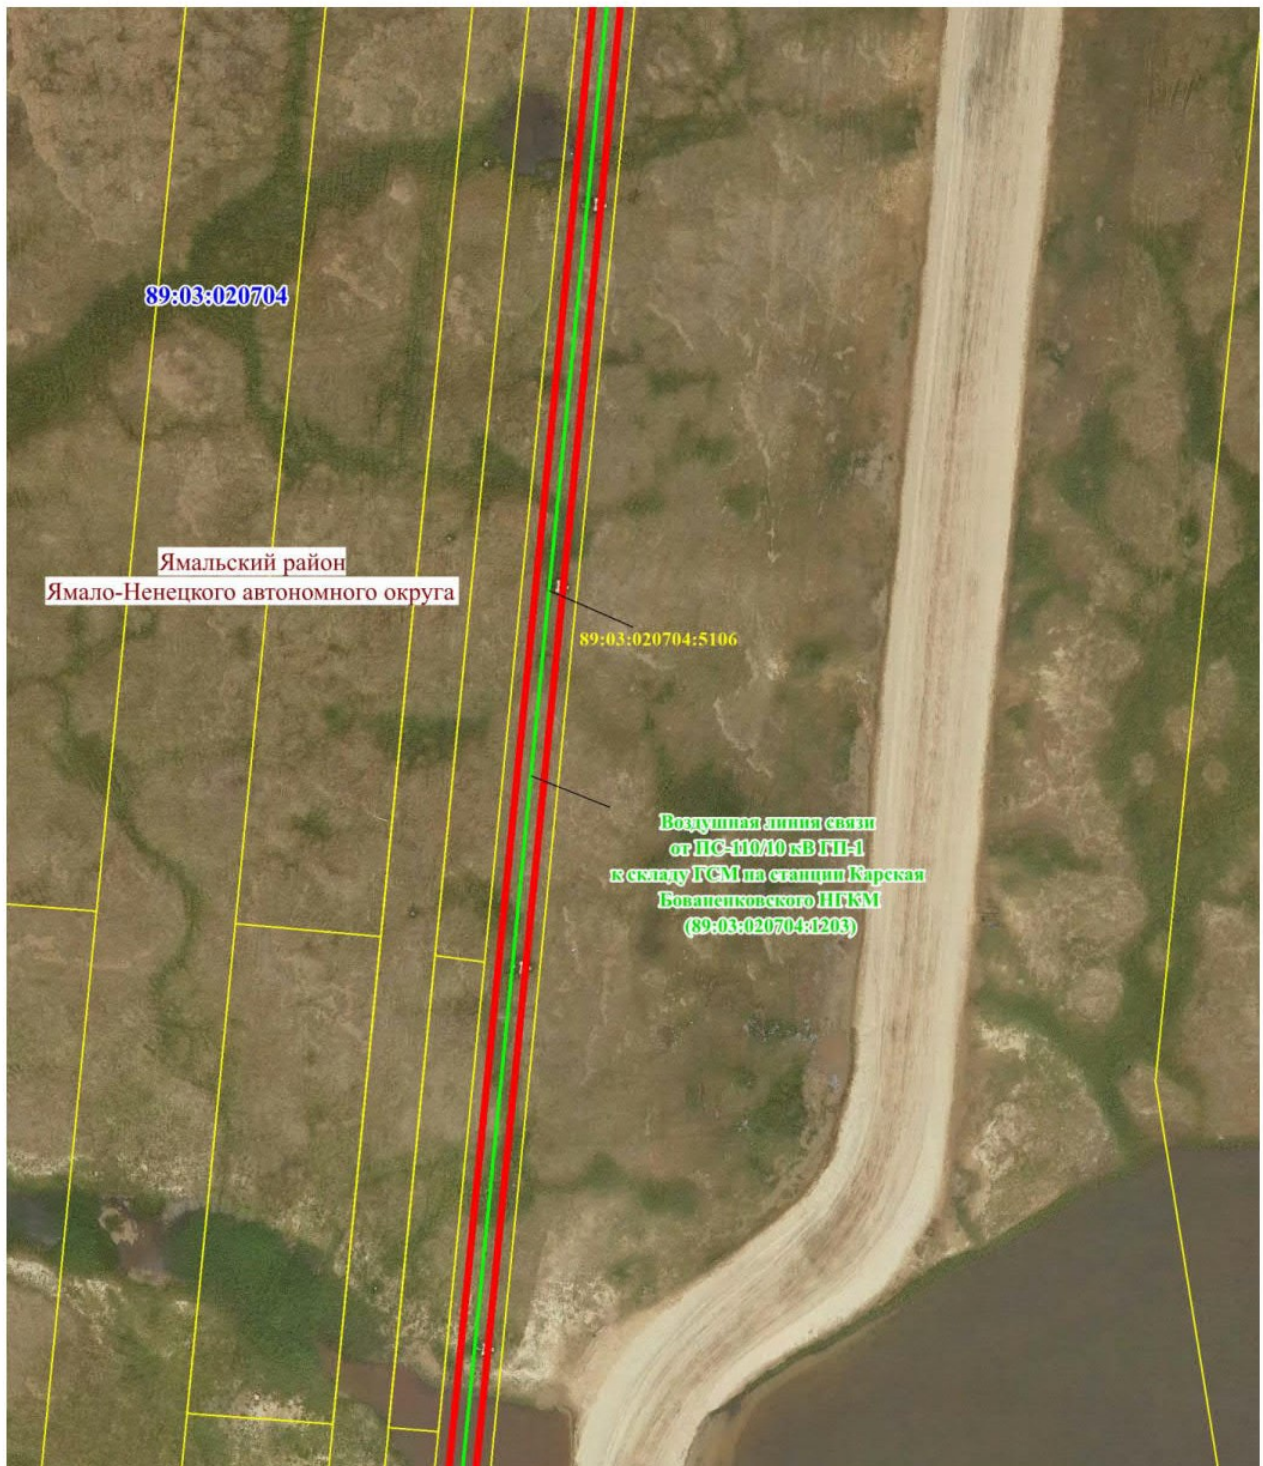

Масштаб 1: 1000

Схема расположения границ публичного сервитута


Выносной лист № 24

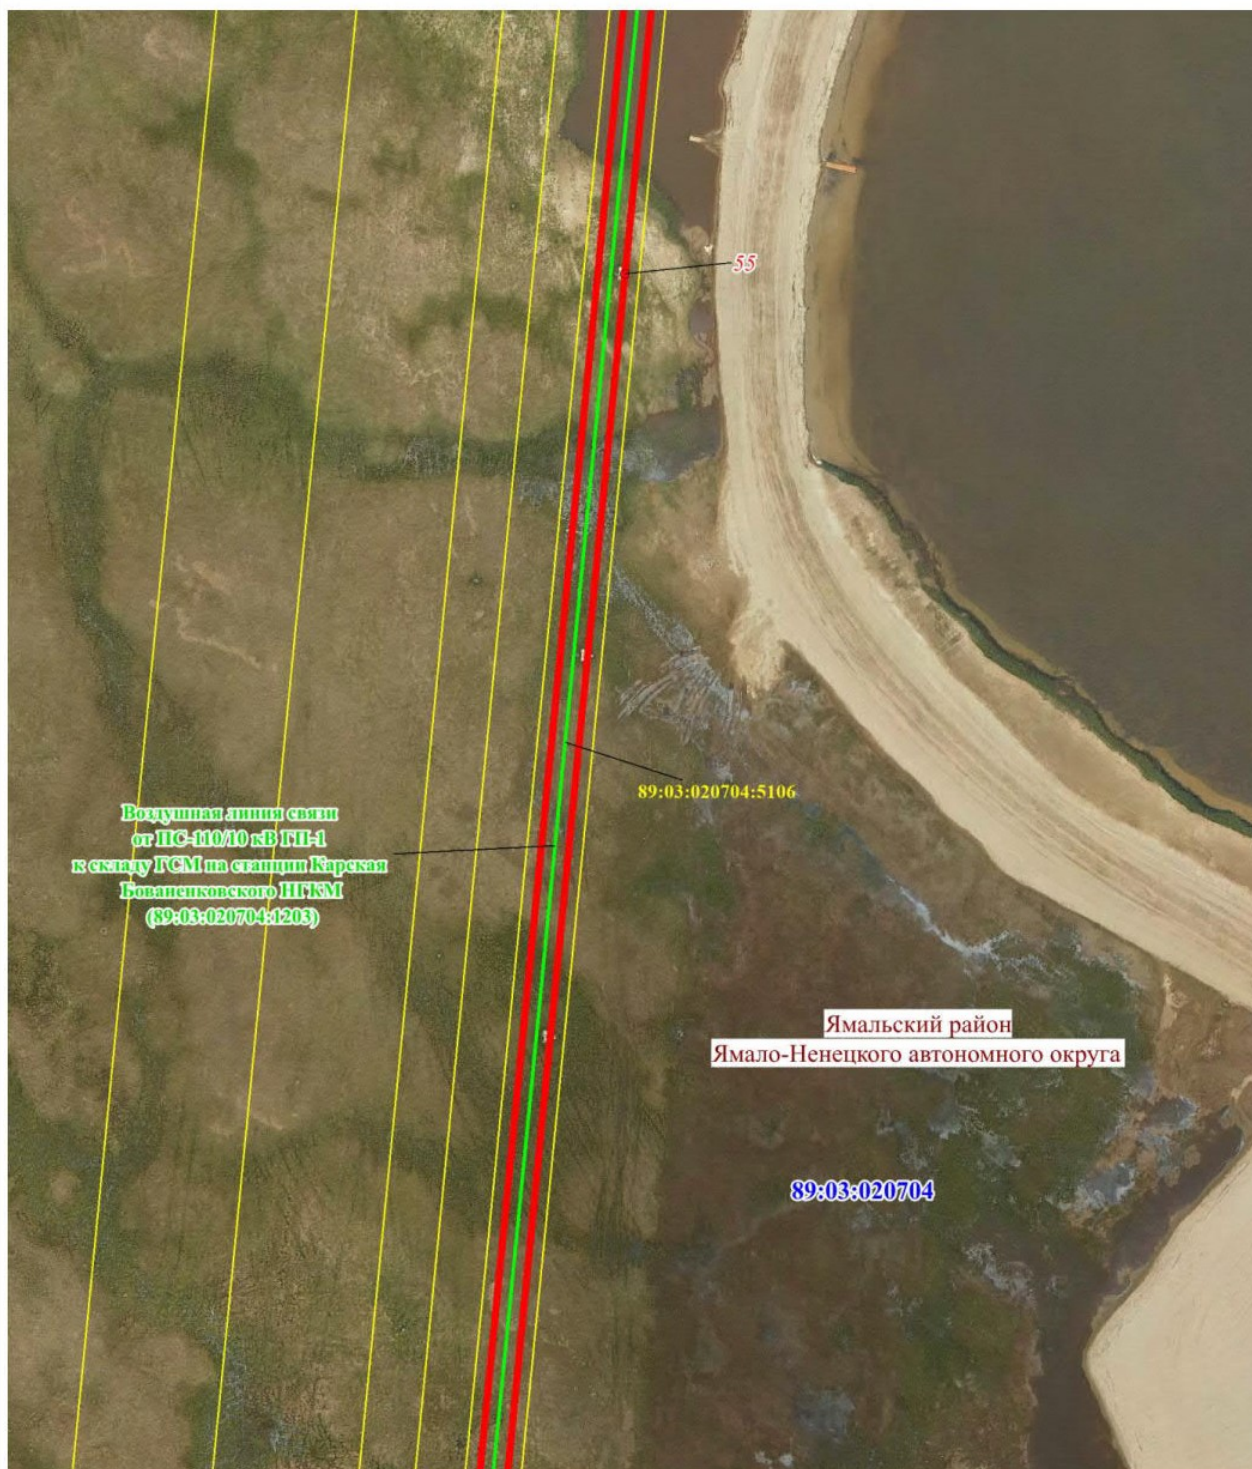

Масштаб 1: 1000

Схема расположения границ публичного сервитута

Выносной лист № 25

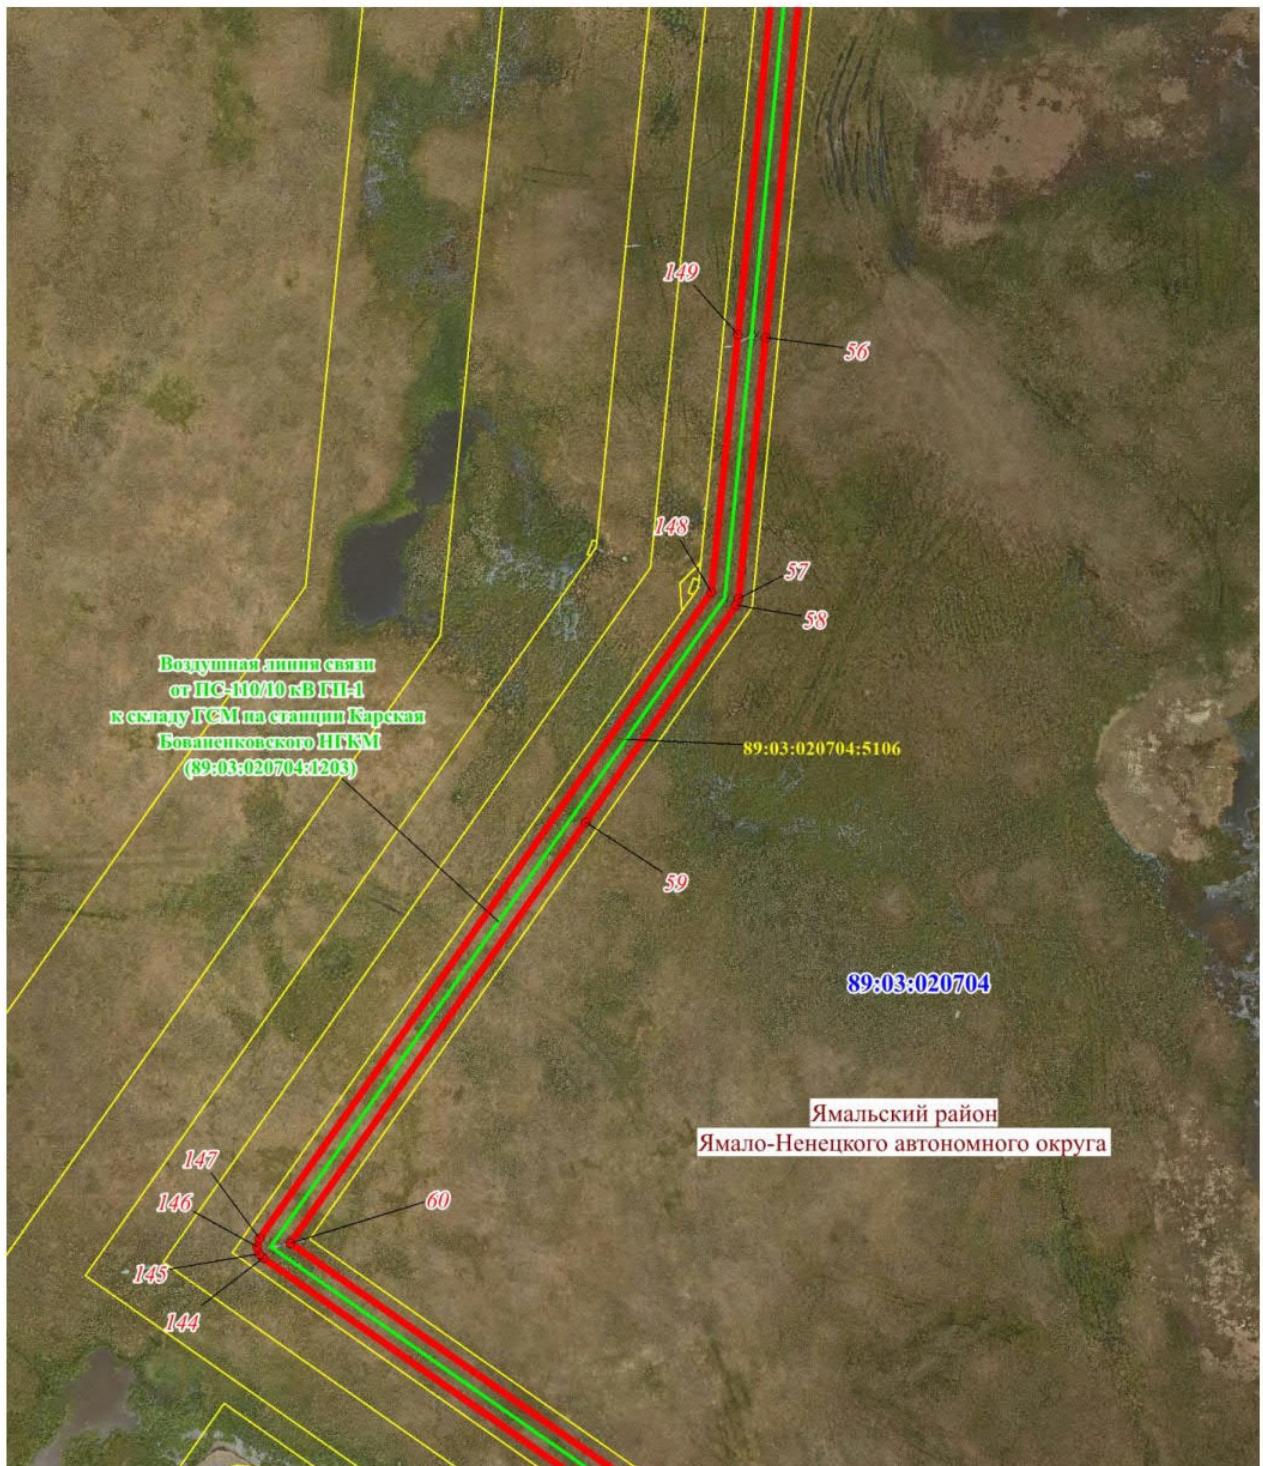

Масштаб 1: 1000

Воздушная линия связи
от ПС-110/10 кВ ПП-1
к складу ГСМ на станции Карская
Бованенковского НИ-КМ
(89-03-020704-1203)

89-03-020704-5106

Ямальный район
Ямало-Ненецкого автономного округа

89-03-020704

Масштаб 1: 1000

Схема расположения границ публичного сервитута

Выносной лист № 27


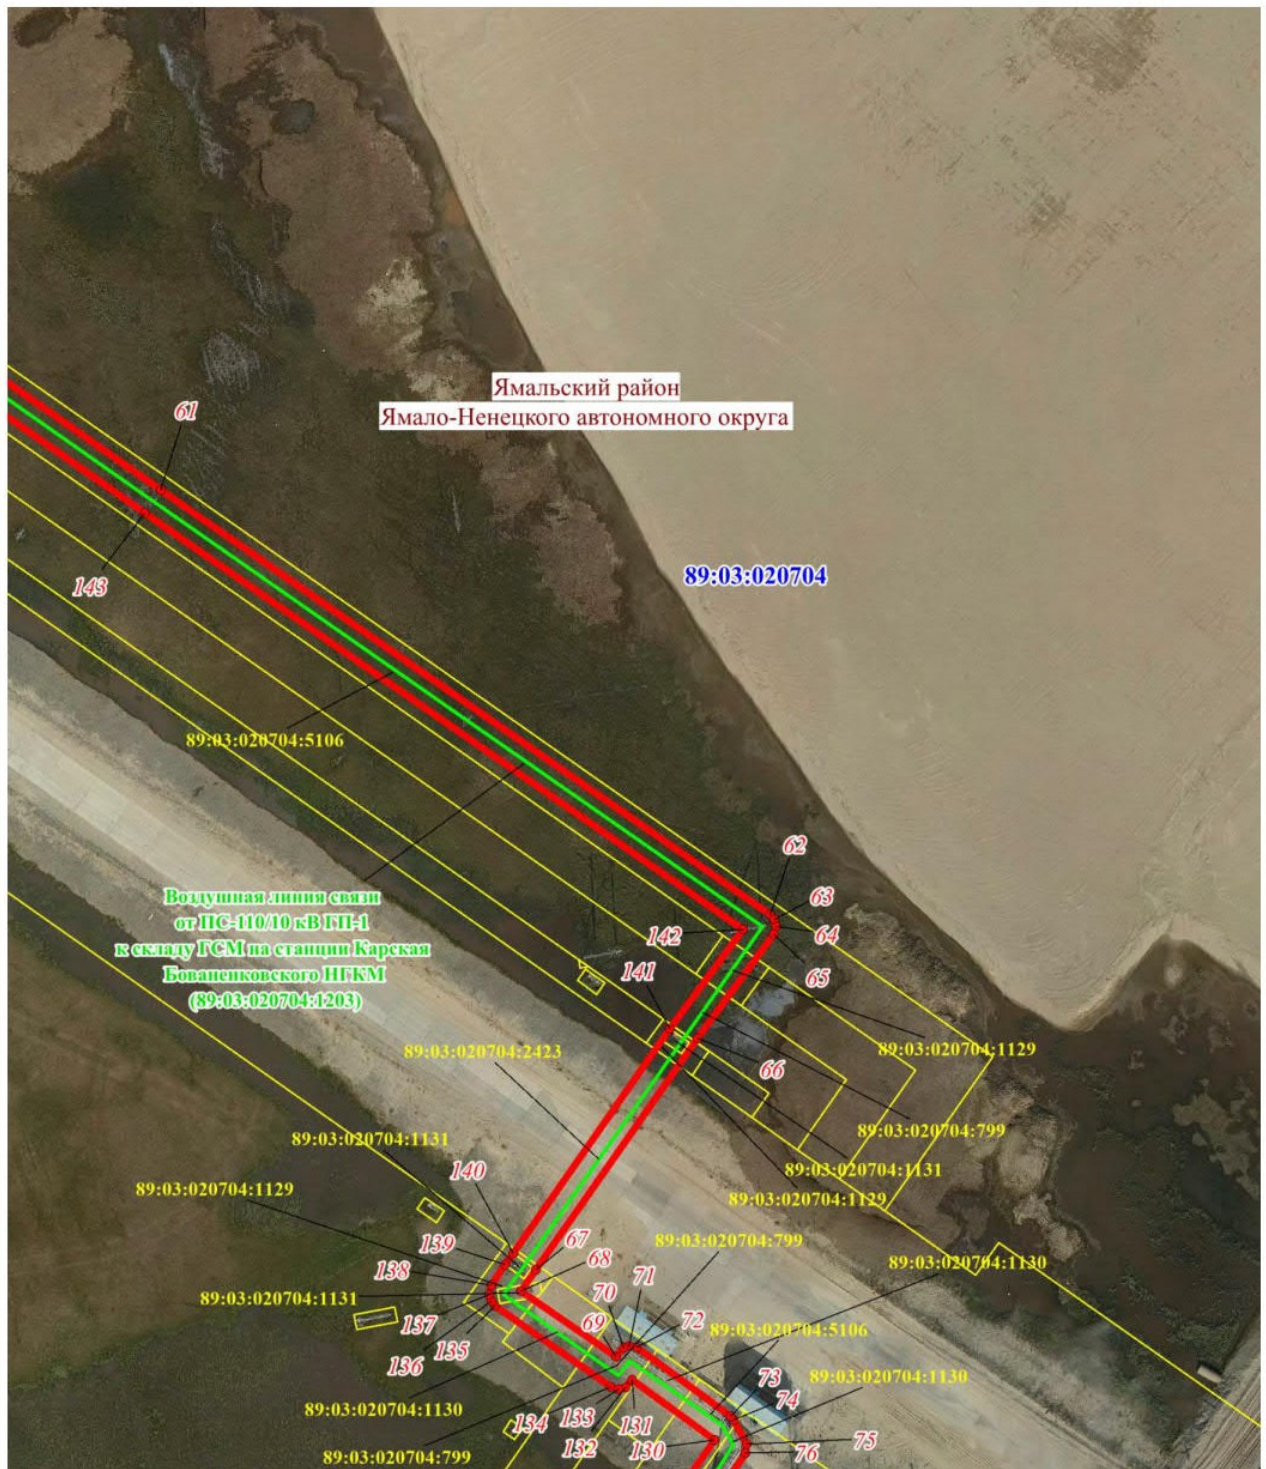


Схема расположения границ публичного сервитута


Выносной лист № 28

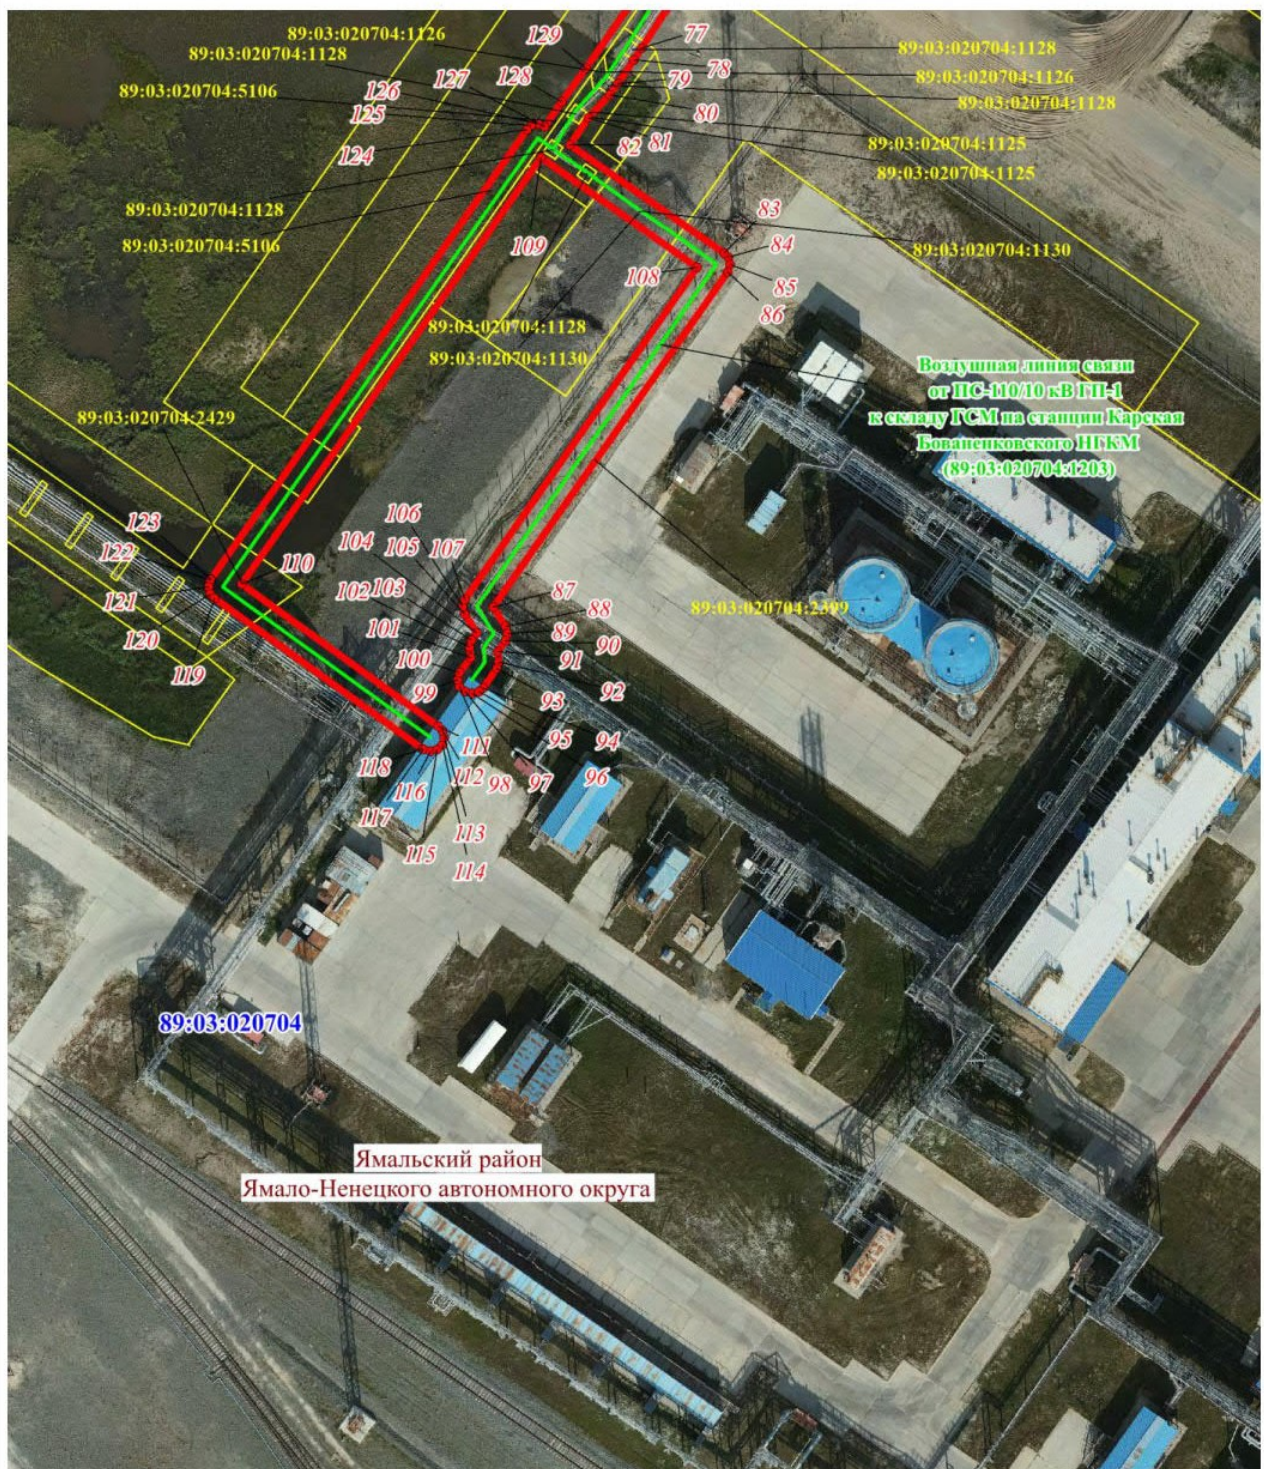

Масштаб 1: 1000

Схема расположения границ публичного сервитута

Используемые условные знаки и обозначения:

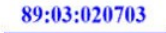	– граница проектируемого публичного сервитута,
	– граница и номер кадастрового квартала,
	– граница муниципального образования,
	– граница и номер земельного участка, учтенного в ЕГРН,
	– характерная точка объекта,
	– Воздушная линия связи от ПС-110/10 кВ ГП-1 к складу ГСМ на станции Карская Бованенковского НГКМ