

**МУНИЦИПАЛЬНЫЙ ОКРУГ ЯМАЛЬСКИЙ РАЙОН
ЯМАЛО-НЕНЕЦКОГО АВТОНОМНОГО ОКРУГА
АДМИНИСТРАЦИЯ ЯМАЛЬСКОГО РАЙОНА
ПОСТАНОВЛЕНИЕ**

17 июня 2026 г.

№ 497

с. Яр-Сале

Об установлении публичного сервитута

Рассмотрев ходатайство общества с ограниченной ответственностью «Газпром добыча Надым», представляющего интересы публичного акционерного общества «Газпром», от 19 мая 2026 года № 03/0911-4004 об установлении публичного сервитута, в соответствии со статьей 3.6 Федерального закона от 25 октября 2001 года № 137-ФЗ «О введении в действие Земельного кодекса Российской Федерации», руководствуясь частью 1 статьи 15, частью 4 статьи 44 Устава муниципального округа Ямальский район Ямало-Ненецкого автономного округа, распоряжением Главы Ямальского района от 11 июня 2026 года № 1426-о «О возложении исполнения обязанностей», Администрация Ямальского района **п о с т а н о в л я е т**:

1. Установить публичный сервитут площадью 34,4457 га в интересах публичного акционерного общества «Газпром» (ОГРН 1027700070518) сроком на 49 (сорок девять) лет в целях эксплуатации существующего линейного объекта с кадастровым номером 89:03:020703:4626 «Коллектор газосборный от куста газовых скважин № 29 ГП-2 Бованенковского НГКМ» (в границах охранной зоны с реестровым номером 89:03-6.2071) и его неотъемлемых технологических частей: «Метанолопровод до куста газовых скважин № 29 ГП-2 Бованенковского НГКМ» с кадастровым номером 89:03:020703:4555 (в границах охранной зоны с реестровым номером 89:03-6.2062), согласно приложению 1 к настоящему постановлению.

2. Прекратить право аренды публичного акционерного общества «Газпром» в отношении земельных участков согласно приложению 2 к настоящему постановлению.

3. Утвердить границы действия публичного сервитута в соответствии со схемой границ действия сервитута на кадастровом плане территории согласно приложению 3 к настоящему постановлению.

4. Публичному акционерному обществу «Газпром» после завершения эксплуатации объекта, для размещения которого установлен публичный сервитут, привести части земельных участков в состояние, пригодное для их дальнейшего использования, в соответствии с целевым назначением и видом разрешенного использования в сроки, предусмотренные пунктом 8 статьи 39.50 Земельного кодекса Российской Федерации.

5. Департаменту имущественных отношений Администрации Ямальского района:

1) направить копию настоящего постановления в федеральный орган исполнительной власти, уполномоченный на осуществление государственного кадастрового учета, государственной регистрации прав, ведение Единого государственного реестра недвижимости и предоставление сведений,

содержащихся в Едином государственном реестре недвижимости, в целях внесения сведений о границах публичного сервитута в Единый государственный реестр недвижимости;

2) направить копию настоящего постановления в федеральный орган исполнительной власти, уполномоченный на осуществление государственного кадастрового учета, государственной регистрации прав, ведение Единого государственного реестра недвижимости и предоставление сведений, содержащихся в Едином государственном реестре недвижимости, в целях прекращения права аренды земельных участков, указанных в приложении 2 к настоящему постановлению.

6. Отделу документационного обеспечения Управления кадров и делопроизводства Администрации Ямальского района обеспечить опубликование настоящего постановления в сетевом издании «ЯТВ» (YAMALTV.ru) и размещение на официальном сайте муниципального округа Ямальский район Ямало-Ненецкого автономного округа в информационно - телекоммуникационной сети «Интернет» (<https://yam.yanao.ru>).

7. Контроль за исполнением настоящего постановления возложить на первого заместителя Главы Администрации Ямальского района.

Заместитель Главы Администрации
Ямальского района

М.И. Карелин

Приложение 1
к постановлению Администрации
Ямальского района
от 17 июня 2026 года № 497

Перечень земельных участков

№	Кадастровый номер земельного участка	Арендатор
1	89:03:020703:1919	ЗАО «Уренгойгидромеханизация»
2	89:03:020703:2266	ООО «Газпромнефть-Заполярье»
3	89:03:020703:3023	ПАО «Газпром»
4	89:03:020703:3173	—
5	89:03:020703:3174	ПАО «Газпром»
6	89:03:020703:3175	ПАО «Газпром»
7	89:03:020703:3176	ПАО «Газпром»
8	89:03:020703:3177	ПАО «Газпром»
9	89:03:020703:3178	ПАО «Газпром»
10	89:03:020703:3179	ПАО «Газпром»
11	89:03:020703:3180	ПАО «Газпром»
12	89:03:020703:3181	ПАО «Газпром»
13	89:03:020703:3184	ПАО «Газпром»
14	89:03:020703:3185	ПАО «Газпром»
15	89:03:020703:3186	—
16	89:03:020703:3187	ПАО «Газпром»
17	89:03:020703:3188	ПАО «Газпром»
18	89:03:020703:3189	ПАО «Газпром»
19	89:03:020703:3190	ПАО «Газпром»
20	89:03:020703:3191	ПАО «Газпром»
21	89:03:020703:3192	ПАО «Газпром»
22	89:03:020703:3197	ПАО «Газпром»
23	89:03:020703:3270	ПАО «Газпром»
24	89:03:020703:3273	ПАО «Газпром»
25	89:03:020703:3274	ПАО «Газпром»
26	89:03:020703:3276	ПАО «Газпром»
27	89:03:020703:3277	ПАО «Газпром»
28	89:03:020703:3279	ПАО «Газпром»
29	89:03:020703:3280	ПАО «Газпром»
30	89:03:020703:3281	—
31	89:03:020703:3282	—
32	89:03:020703:3283	ПАО «Газпром»
33	89:03:020703:3284	ПАО «Газпром»
34	89:03:020703:3285	ПАО «Газпром»
35	89:03:020703:3286	ПАО «Газпром»
36	89:03:020703:3287	ПАО «Газпром»
37	89:03:020703:3291	ПАО «Газпром»
38	89:03:020703:3292	ПАО «Газпром»
39	89:03:020703:3443	—

№	Кадастровый номер земельного участка	Арендатор
40	89:03:020703:4034	—
41	89:03:020703:4060	ПАО «Газпром»
42	89:03:020703:4063	ПАО «Газпром»
43	89:03:020703:4064	—
44	89:03:020703:5417	ПАО «Газпром»
45	89:03:020703:5418	ПАО «Газпром»
46	89:03:020703:5419	ПАО «Газпром»
47	89:03:020703:5420	ПАО «Газпром»
48	89:03:020703:5426	ПАО «Газпром»
49	89:03:020703:5437	ПАО «Газпром»
50	89:03:020703:5438	ПАО «Газпром»
51	89:03:020703:6826	ПАО «Газпром»
52	89:03:020703:11886	ПАО «Газпром»
53	89:03:020703:11888	ПАО «Газпром»

Приложение 2
к постановлению Администрации
Ямальского района
от 17 июня 2026 года № 497

Перечень земельных участков

№	Кадастровый номер	Правообладатель	Категория земель	Местоположение
1	89:03:020703:3174	публичное акционерное общество «Газпром», ИНН: 7736050003, договор аренды земельных участков от 23.11.2007 № 981/з	земли промышленности и иного специального назначения	Ямало-Ненецкий автономный округ, Ямальский район, Бованенковское НГКМ
2	89:03:020703:3176			
3	89:03:020703:3179			
4	89:03:020703:3180			
5	89:03:020703:3181			
6	89:03:020703:3184			
7	89:03:020703:3189			
8	89:03:020703:3190			
9	89:03:020703:3274	публичное акционерное общество «Газпром», ИНН: 7736050003, договор аренды земельных участков от 11.05.2018 № 5893/з		
10	89:03:020703:4060	публичное акционерное общество «Газпром», ИНН: 7736050003, договор аренды земельных участков от 21.12.2018 № 6619/з		
11	89:03:020703:4063	публичное акционерное общество «Газпром», ИНН: 7736050003, договор аренды земельных участков от 11.05.2018 № 5893/з		

Приложение 3
к постановлению Администрации
Ямальского района
от 17 июня 2026 года № 497

ГРАФИЧЕСКОЕ ОПИСАНИЕ
местоположения границ населенных пунктов, территориальных
зон, особо охраняемых природных территорий, зон с особыми
условиями использования территории

Публичный сервитут в отношении земель и земельных участков в целях эксплуатации существующего линейного объекта «Коллектор газосборный от куста газовых скважин № 29 ГП-2 Бованенковского НГКМ» с кадастровым номером 89:03:020703:4626 и его неотъемлемых технологических частей: «Метанолопровод до куста газовых скважин № 29 ГП-2 Бованенковского НГКМ» с кадастровым номером 89:03:020703:4555

(наименование объекта, местоположение границ которого описано (далее - объект)

Раздел 1

Сведения об объекте

№ п/п	Характеристики объекта	Описание характеристик
1	2	3
1	Местоположение объекта	Ямало-Ненецкий автономный округ, Ямальский район.
2	Площадь объекта ± величина погрешности определения площади ($P \pm \Delta P$)	344 457 ± 205 м ²
3	Иные характеристики объекта	Вид объекта реестра границ: Граница публичного сервитута Вид или наименование публичного сервитута по документу: Публичный сервитут в отношении земель и земельных участков в целях эксплуатации существующего линейного объекта «Коллектор газосборный от куста газовых скважин №29 ГП-2 Бованенковского НГКМ» с кадастровым номером 89:03:020703:4626 и его неотъемлемых технологических частей: «Метанолопровод до куста газовых скважин №29 ГП-2 Бованенковского НГКМ» с кадастровым номером 89:03:020703:4555 Содержание ограничений использования объектов недвижимости в пределах зоны или территории: Публичный сервитут в отношении земель и земельных участков в целях эксплуатации существующего линейного объекта «Коллектор газосборный от куста газовых скважин №29 ГП-2 Бованенковского НГКМ» с кадастровым номером 89:03:020703:4626 и его неотъемлемых технологических частей: «Метанолопровод до куста газовых скважин №29 ГП-2 Бованенковского НГКМ» с кадастровым номером 89:03:020703:4555, устанавливается сроком на 49 лет в пользу ПАО "Газпром" (ИНН 7736050003, ОГРН 1027700070518, Юридический адрес: 197229, г. Санкт-Петербург, Лахтинский проспект, д.2, к.3, стр. 1. Адрес электронной почты: gazprom@gazprom.ru).

Раздел 2

Сведения о местоположении границ объекта

1. Система координат МСК-89, зона 3

2. Сведения о характерных точках границ объекта

Обозначение характерных точек границ	Координаты, м		Метод определения координат характерной точки	Средняя квадратическая погрешность положения характерной точки (Mt), м	Описание обозначения точки на местности (при наличии)
	X	Y			
1	2	3	4	5	6
1	2 016 297,26	3 360 170,66	Аналитический метод	0,10	—
2	2 016 300,74	3 360 177,41	Аналитический метод	0,10	—
3	2 016 368,84	3 360 372,68	Аналитический метод	0,10	—
4	2 016 370,32	3 360 373,75	Аналитический метод	0,10	—
5	2 016 373,35	3 360 375,30	Аналитический метод	0,10	—
6	2 016 378,89	3 360 380,84	Аналитический метод	0,10	—
7	2 016 382,56	3 360 388,16	Аналитический метод	0,10	—
8	2 016 385,83	3 360 398,77	Аналитический метод	0,10	—
9	2 016 386,93	3 360 406,14	Аналитический метод	0,10	—
10	2 016 385,71	3 360 413,86	Аналитический метод	0,10	—
11	2 016 382,16	3 360 420,83	Аналитический метод	0,10	—
12	2 016 382,38	3 360 423,82	Аналитический метод	0,10	—
13	2 016 425,22	3 360 552,92	Аналитический метод	0,10	—
14	2 016 460,58	3 360 652,04	Аналитический метод	0,10	—
15	2 016 462,03	3 360 653,10	Аналитический метод	0,10	—
16	2 016 465,09	3 360 654,65	Аналитический метод	0,10	—
17	2 016 470,62	3 360 660,19	Аналитический метод	0,10	—
18	2 016 474,16	3 360 667,09	Аналитический метод	0,10	—
19	2 016 477,59	3 360 677,57	Аналитический метод	0,10	—
20	2 016 478,81	3 360 685,28	Аналитический метод	0,10	—
21	2 016 477,59	3 360 693,01	Аналитический метод	0,10	—
22	2 016 474,22	3 360 699,62	Аналитический метод	0,10	—
23	2 016 501,89	3 360 783,31	Аналитический метод	0,10	—
24	2 016 551,45	3 360 929,97	Аналитический метод	0,10	—
25	2 016 552,85	3 360 930,69	Аналитический метод	0,10	—
26	2 016 558,42	3 360 933,52	Аналитический метод	0,10	—
27	2 016 563,95	3 360 939,06	Аналитический метод	0,10	—
28	2 016 567,61	3 360 946,32	Аналитический метод	0,10	—
29	2 016 570,86	3 360 956,78	Аналитический метод	0,10	—
30	2 016 571,98	3 360 964,20	Аналитический метод	0,10	—
31	2 016 570,76	3 360 971,92	Аналитический метод	0,10	—
32	2 016 566,84	3 360 979,27	Аналитический метод	0,10	—
33	2 016 596,18	3 361 065,40	Аналитический метод	0,10	—
34	2 016 653,78	3 361 129,61	Аналитический метод	0,10	—
35	2 016 710,96	3 361 192,46	Аналитический метод	0,10	—
36	2 016 737,74	3 361 218,69	Аналитический метод	0,10	—
37	2 016 745,46	3 361 219,92	Аналитический метод	0,10	—
38	2 016 752,44	3 361 223,47	Аналитический метод	0,10	—
39	2 016 756,21	3 361 226,84	Аналитический метод	0,10	—
40	2 016 765,41	3 361 237,17	Аналитический метод	0,10	—
41	2 016 768,97	3 361 244,14	Аналитический метод	0,10	—
42	2 016 770,19	3 361 251,86	Аналитический метод	0,10	—
43	2 016 769,55	3 361 255,95	Аналитический метод	0,10	—
44	2 016 872,86	3 361 370,02	Аналитический метод	0,10	—
45	2 016 930,97	3 361 433,72	Аналитический метод	0,10	—
46	2 016 981,70	3 361 485,60	Аналитический метод	0,10	—
47	2 016 989,43	3 361 486,83	Аналитический метод	0,10	—

Раздел 2

Сведения о местоположении границ объекта					
1	2	3	4	5	6
48	2 016 996,40	3 361 490,38	Аналитический метод	0,10	—
49	2 017 000,61	3 361 494,25	Аналитический метод	0,10	—
50	2 017 008,88	3 361 503,95	Аналитический метод	0,10	—
51	2 017 012,43	3 361 510,92	Аналитический метод	0,10	—
52	2 017 013,65	3 361 518,64	Аналитический метод	0,10	—
53	2 017 012,85	3 361 523,72	Аналитический метод	0,10	—
54	2 017 017,57	3 361 528,91	Аналитический метод	0,10	—
55	2 017 125,00	3 361 647,24	Аналитический метод	0,10	—
56	2 017 128,56	3 361 654,21	Аналитический метод	0,10	—
57	2 017 129,62	3 361 659,10	Аналитический метод	0,10	—
58	2 017 132,89	3 361 687,84	Аналитический метод	0,10	—
59	2 017 145,26	3 361 796,45	Аналитический метод	0,10	—
60	2 017 148,19	3 361 797,95	Аналитический метод	0,10	—
61	2 017 153,72	3 361 803,48	Аналитический метод	0,10	—
62	2 017 157,28	3 361 810,45	Аналитический метод	0,10	—
63	2 017 158,36	3 361 815,58	Аналитический метод	0,10	—
64	2 017 159,63	3 361 829,08	Аналитический метод	0,10	—
65	2 017 158,41	3 361 836,80	Аналитический метод	0,10	—
66	2 017 154,86	3 361 843,77	Аналитический метод	0,10	—
67	2 017 151,10	3 361 847,53	Аналитический метод	0,10	—
68	2 017 156,14	3 361 893,47	Аналитический метод	0,10	—
69	2 017 177,48	3 362 087,74	Аналитический метод	0,10	—
70	2 017 180,46	3 362 089,26	Аналитический метод	0,10	—
71	2 017 185,99	3 362 094,80	Аналитический метод	0,10	—
72	2 017 189,54	3 362 101,77	Аналитический метод	0,10	—
73	2 017 190,60	3 362 106,61	Аналитический метод	0,10	—
74	2 017 192,04	3 362 120,52	Аналитический метод	0,10	—
75	2 017 190,82	3 362 128,24	Аналитический метод	0,10	—
76	2 017 187,27	3 362 135,21	Аналитический метод	0,10	—
77	2 017 183,10	3 362 139,38	Аналитический метод	0,10	—
78	2 017 193,60	3 362 234,40	Аналитический метод	0,10	—
79	2 017 215,16	3 362 429,64	Аналитический метод	0,10	—
80	2 017 218,36	3 362 431,26	Аналитический метод	0,10	—
81	2 017 223,90	3 362 436,80	Аналитический метод	0,10	—
82	2 017 227,45	3 362 443,77	Аналитический метод	0,10	—
83	2 017 228,58	3 362 449,27	Аналитический метод	0,10	—
84	2 017 229,65	3 362 462,48	Аналитический метод	0,10	—
85	2 017 228,43	3 362 470,20	Аналитический метод	0,10	—
86	2 017 224,88	3 362 477,17	Аналитический метод	0,10	—
87	2 017 221,08	3 362 480,97	Аналитический метод	0,10	—
88	2 017 225,33	3 362 516,83	Аналитический метод	0,10	—
89	2 017 236,66	3 362 624,33	Аналитический метод	0,10	—
90	2 017 267,73	3 362 624,04	Аналитический метод	0,10	—
91	2 017 341,74	3 362 623,66	Аналитический метод	0,10	—
92	2 017 347,11	3 362 624,52	Аналитический метод	0,10	—
93	2 017 353,15	3 362 623,53	Аналитический метод	0,10	—
94	2 017 583,38	3 362 622,13	Аналитический метод	0,10	—
95	2 017 589,35	3 362 622,22	Аналитический метод	0,10	—
96	2 017 595,32	3 362 622,31	Аналитический метод	0,10	—
97	2 017 602,68	3 362 623,53	Аналитический метод	0,10	—
98	2 017 605,85	3 362 624,80	Аналитический метод	0,10	—
99	2 017 612,32	3 362 627,93	Аналитический метод	0,10	—
100	2 017 617,46	3 362 624,58	Аналитический метод	0,10	—
101	2 017 620,94	3 362 622,69	Аналитический метод	0,10	—
102	2 017 624,61	3 362 621,39	Аналитический метод	0,10	—

Раздел 2

Сведения о местоположении границ объекта					
1	2	3	4	5	6
103	2 017 655,94	3 362 612,94	Аналитический метод	0,10	—
104	2 017 754,37	3 362 585,88	Аналитический метод	0,10	—
105	2 017 812,13	3 362 570,15	Аналитический метод	0,10	—
106	2 017 888,79	3 362 549,10	Аналитический метод	0,10	—
107	2 017 890,15	3 362 545,80	Аналитический метод	0,10	—
108	2 017 894,12	3 362 540,59	Аналитический метод	0,10	—
109	2 017 900,06	3 362 535,82	Аналитический метод	0,10	—
110	2 017 906,63	3 362 533,02	Аналитический метод	0,10	—
111	2 017 912,43	3 362 531,45	Аналитический метод	0,10	—
112	2 017 919,32	3 362 530,68	Аналитический метод	0,10	—
113	2 017 929,00	3 362 532,63	Аналитический метод	0,10	—
114	2 017 932,63	3 362 534,37	Аналитический метод	0,10	—
115	2 017 938,19	3 362 538,71	Аналитический метод	0,10	—
116	2 017 942,44	3 362 544,16	Аналитический метод	0,10	—
117	2 017 945,49	3 362 551,29	Аналитический метод	0,10	—
118	2 017 947,70	3 362 559,01	Аналитический метод	0,10	—
119	2 017 950,44	3 362 572,83	Аналитический метод	0,10	—
120	2 017 947,09	3 362 585,33	Аналитический метод	0,10	—
121	2 017 937,94	3 362 594,48	Аналитический метод	0,10	—
122	2 017 925,44	3 362 597,83	Аналитический метод	0,10	—
123	2 017 913,08	3 362 594,35	Аналитический метод	0,10	—
124	2 017 825,29	3 362 618,39	Аналитический метод	0,10	—
125	2 017 767,53	3 362 634,11	Аналитический метод	0,10	—
126	2 017 669,02	3 362 661,21	Аналитический метод	0,10	—
127	2 017 647,29	3 362 667,05	Аналитический метод	0,10	—
128	2 017 641,45	3 362 668,63	Аналитический метод	0,10	—
129	2 017 630,09	3 362 676,04	Аналитический метод	0,10	—
130	2 017 624,16	3 362 678,86	Аналитический метод	0,10	—
131	2 017 617,84	3 362 680,05	Аналитический метод	0,10	—
132	2 017 611,60	3 362 680,36	Аналитический метод	0,10	—
133	2 017 603,88	3 362 679,15	Аналитический метод	0,10	—
134	2 017 600,71	3 362 677,86	Аналитический метод	0,10	—
135	2 017 589,05	3 362 672,21	Аналитический метод	0,10	—
136	2 017 582,92	3 362 672,13	Аналитический метод	0,10	—
137	2 017 373,68	3 362 674,58	Аналитический метод	0,10	—
138	2 017 368,15	3 362 680,12	Аналитический метод	0,10	—
139	2 017 361,18	3 362 683,66	Аналитический метод	0,10	—
140	2 017 354,04	3 362 684,88	Аналитический метод	0,10	—
141	2 017 342,81	3 362 685,15	Аналитический метод	0,10	—
142	2 017 337,04	3 362 684,61	Аналитический метод	0,10	—
143	2 017 327,55	3 362 680,38	Аналитический метод	0,10	—
144	2 017 321,48	3 362 673,77	Аналитический метод	0,10	—
145	2 017 268,04	3 362 674,04	Аналитический метод	0,10	—
146	2 017 214,17	3 362 674,54	Аналитический метод	0,10	—
147	2 017 206,45	3 362 673,31	Аналитический метод	0,10	—
148	2 017 199,48	3 362 669,76	Аналитический метод	0,10	—
149	2 017 193,95	3 362 664,23	Аналитический метод	0,10	—
150	2 017 191,97	3 362 660,35	Аналитический метод	0,10	—
151	2 017 190,40	3 362 657,26	Аналитический метод	0,10	—
152	2 017 189,31	3 362 652,16	Аналитический метод	0,10	—
153	2 017 175,62	3 362 522,24	Аналитический метод	0,10	—
154	2 017 169,15	3 362 466,39	Аналитический метод	0,10	—
155	2 017 169,06	3 362 461,36	Аналитический метод	0,10	—
156	2 017 167,70	3 362 455,29	Аналитический метод	0,10	—
157	2 017 131,02	3 362 121,86	Аналитический метод	0,10	—

Раздел 2

Сведения о местоположении границ объекта					
1	2	3	4	5	6
158	2 017 131,08	3 362 118,45	Аналитический метод	0,10	—
159	2 017 130,00	3 362 113,46	Аналитический метод	0,10	—
160	2 017 099,34	3 361 832,59	Аналитический метод	0,10	—
161	2 017 099,25	3 361 827,99	Аналитический метод	0,10	—
162	2 017 097,87	3 361 822,17	Аналитический метод	0,10	—
163	2 017 080,85	3 361 672,78	Аналитический метод	0,10	—
164	2 016 962,23	3 361 542,38	Аналитический метод	0,10	—
165	2 016 958,71	3 361 537,65	Аналитический метод	0,10	—
166	2 016 954,92	3 361 534,26	Аналитический метод	0,10	—
167	2 016 894,00	3 361 467,40	Аналитический метод	0,10	—
168	2 016 835,83	3 361 403,62	Аналитический метод	0,10	—
169	2 016 719,61	3 361 275,20	Аналитический метод	0,10	—
170	2 016 715,54	3 361 270,26	Аналитический метод	0,10	—
171	2 016 711,90	3 361 267,03	Аналитический метод	0,10	—
172	2 016 674,05	3 361 226,19	Аналитический метод	0,10	—
173	2 016 616,62	3 361 163,07	Аналитический метод	0,10	—
174	2 016 613,84	3 361 159,97	Аналитический метод	0,10	—
175	2 016 555,55	3 361 095,00	Аналитический метод	0,10	—
176	2 016 552,52	3 361 090,79	Аналитический метод	0,10	—
177	2 016 550,51	3 361 086,36	Аналитический метод	0,10	—
178	2 016 526,77	3 361 016,72	Аналитический метод	0,10	—
179	2 016 512,86	3 360 975,86	Аналитический метод	0,10	—
180	2 016 511,46	3 360 969,81	Аналитический метод	0,10	—
181	2 016 509,39	3 360 965,16	Аналитический метод	0,10	—
182	2 016 454,42	3 360 799,01	Аналитический метод	0,10	—
183	2 016 420,58	3 360 696,61	Аналитический метод	0,10	—
184	2 016 419,01	3 360 690,71	Аналитический метод	0,10	—
185	2 016 416,95	3 360 686,12	Аналитический метод	0,10	—
186	2 016 377,63	3 360 568,28	Аналитический метод	0,10	—
187	2 016 363,37	3 360 525,30	Аналитический метод	0,10	—
188	2 016 334,66	3 360 438,75	Аналитический метод	0,10	—
189	2 016 327,95	3 360 416,85	Аналитический метод	0,10	—
190	2 016 326,82	3 360 411,01	Аналитический метод	0,10	—
191	2 016 324,77	3 360 406,47	Аналитический метод	0,10	—
192	2 016 254,79	3 360 197,65	Аналитический метод	0,10	—
193	2 016 143,42	3 360 061,84	Аналитический метод	0,10	—
194	2 016 117,20	3 360 029,34	Аналитический метод	0,10	—
195	2 016 115,62	3 360 026,24	Аналитический метод	0,10	—
196	2 016 111,62	3 360 022,49	Аналитический метод	0,10	—
197	2 016 064,81	3 359 965,92	Аналитический метод	0,10	—
198	2 016 000,37	3 359 887,32	Аналитический метод	0,10	—
199	2 015 930,64	3 359 802,10	Аналитический метод	0,10	—
200	2 015 929,05	3 359 798,99	Аналитический метод	0,10	—
201	2 015 925,00	3 359 795,17	Аналитический метод	0,10	—
202	2 015 811,14	3 359 656,43	Аналитический метод	0,10	—
203	2 015 672,77	3 359 656,44	Аналитический метод	0,10	—
204	2 015 588,24	3 359 656,97	Аналитический метод	0,10	—
205	2 015 578,78	3 359 655,86	Аналитический метод	0,10	—
206	2 015 569,35	3 359 657,09	Аналитический метод	0,10	—
207	2 015 513,82	3 359 657,43	Аналитический метод	0,10	—
208	2 015 379,58	3 359 658,26	Аналитический метод	0,10	—
209	2 015 373,03	3 359 657,50	Аналитический метод	0,10	—
210	2 015 368,04	3 359 658,04	Аналитический метод	0,10	—
211	2 015 280,40	3 359 658,78	Аналитический метод	0,10	—
212	2 015 087,27	3 359 660,12	Аналитический метод	0,10	—

Раздел 2

Сведения о местоположении границ объекта					
1	2	3	4	5	6
213	2 015 080,97	3 359 659,73	Аналитический метод	0,10	—
214	2 015 075,95	3 359 660,27	Аналитический метод	0,10	—
215	2 014 949,28	3 359 661,23	Аналитический метод	0,10	—
216	2 014 943,90	3 359 660,70	Аналитический метод	0,10	—
217	2 014 939,42	3 359 659,30	Аналитический метод	0,10	—
218	2 014 931,82	3 359 656,11	Аналитический метод	0,10	—
219	2 014 746,37	3 359 752,46	Аналитический метод	0,10	—
220	2 014 742,57	3 359 754,06	Аналитический метод	0,10	—
221	2 014 738,40	3 359 754,72	Аналитический метод	0,10	—
222	2 014 734,84	3 359 755,28	Аналитический метод	0,10	—
223	2 014 729,26	3 359 754,65	Аналитический метод	0,10	—
224	2 014 621,76	3 359 730,03	Аналитический метод	0,10	—
225	2 014 580,29	3 359 720,65	Аналитический метод	0,10	—
226	2 014 577,08	3 359 719,24	Аналитический метод	0,10	—
227	2 014 571,52	3 359 718,60	Аналитический метод	0,10	—
228	2 014 262,85	3 359 648,17	Аналитический метод	0,10	—
229	2 014 262,39	3 359 647,96	Аналитический метод	0,10	—
230	2 014 260,68	3 359 647,57	Аналитический метод	0,10	—
231	2 014 257,22	3 359 646,26	Аналитический метод	0,10	—
232	2 014 251,81	3 359 645,65	Аналитический метод	0,10	—
233	2 014 251,71	3 359 645,65	Аналитический метод	0,10	—
234	2 013 958,94	3 359 579,34	Аналитический метод	0,10	—
235	2 013 953,44	3 359 576,74	Аналитический метод	0,10	—
236	2 013 945,01	3 359 571,39	Аналитический метод	0,10	—
237	2 013 941,81	3 359 569,35	Аналитический метод	0,10	—
238	2 013 912,21	3 359 575,35	Аналитический метод	0,10	—
239	2 013 908,96	3 359 575,79	Аналитический метод	0,10	—
240	2 013 907,98	3 359 575,86	Аналитический метод	0,10	—
241	2 013 837,69	3 359 580,66	Аналитический метод	0,10	—
242	2 013 834,56	3 359 581,02	Аналитический метод	0,10	—
243	2 013 829,14	3 359 582,14	Аналитический метод	0,10	—
244	2 013 767,13	3 359 587,86	Аналитический метод	0,10	—
245	2 013 658,36	3 359 598,25	Аналитический метод	0,10	—
246	2 013 657,62	3 359 630,56	Аналитический метод	0,10	—
247	2 013 657,02	3 359 634,07	Аналитический метод	0,10	—
248	2 013 654,28	3 359 642,48	Аналитический метод	0,10	—
249	2 013 648,14	3 359 649,59	Аналитический метод	0,10	—
250	2 013 643,87	3 359 652,94	Аналитический метод	0,10	—
251	2 013 634,39	3 359 657,16	Аналитический метод	0,10	—
252	2 013 628,92	3 359 657,71	Аналитический метод	0,10	—
253	2 013 496,19	3 359 656,28	Аналитический метод	0,10	—
254	2 013 488,74	3 359 655,06	Аналитический метод	0,10	—
255	2 013 479,97	3 359 651,90	Аналитический метод	0,10	—
256	2 013 470,76	3 359 642,15	Аналитический метод	0,10	—
257	2 013 468,05	3 359 635,25	Аналитический метод	0,10	—
258	2 013 467,06	3 359 626,88	Аналитический метод	0,10	—
259	2 013 467,22	3 359 610,02	Аналитический метод	0,10	—
260	2 013 453,86	3 359 609,79	Аналитический метод	0,10	—
261	2 013 441,67	3 359 606,44	Аналитический метод	0,10	—
262	2 013 432,52	3 359 597,29	Аналитический метод	0,10	—
263	2 013 429,17	3 359 584,79	Аналитический метод	0,10	—
264	2 013 432,52	3 359 572,29	Аналитический метод	0,10	—
265	2 013 441,67	3 359 563,14	Аналитический метод	0,10	—
266	2 013 454,17	3 359 559,79	Аналитический метод	0,10	—
267	2 013 490,31	3 359 560,23	Аналитический метод	0,10	—

Раздел 2

Сведения о местоположении границ объекта					
1	2	3	4	5	6
268	2 013 495,73	3 359 560,87	Аналитический метод	0,10	—
269	2 013 503,69	3 359 563,80	Аналитический метод	0,10	—
270	2 013 509,53	3 359 568,43	Аналитический метод	0,10	—
271	2 013 513,88	3 359 574,20	Аналитический метод	0,10	—
272	2 013 516,53	3 359 580,78	Аналитический метод	0,10	—
273	2 013 517,41	3 359 587,36	Аналитический метод	0,10	—
274	2 013 517,26	3 359 606,51	Аналитический метод	0,10	—
275	2 013 608,14	3 359 607,49	Аналитический метод	0,10	—
276	2 013 608,81	3 359 578,35	Аналитический метод	0,10	—
277	2 013 610,03	3 359 571,21	Аналитический метод	0,10	—
278	2 013 613,58	3 359 564,24	Аналитический метод	0,10	—
279	2 013 619,28	3 359 558,58	Аналитический метод	0,10	—
280	2 013 624,87	3 359 554,59	Аналитический метод	0,10	—
281	2 013 631,67	3 359 551,17	Аналитический метод	0,10	—
282	2 013 637,01	3 359 550,06	Аналитический метод	0,10	—
283	2 013 762,49	3 359 538,07	Аналитический метод	0,10	—
284	2 013 805,91	3 359 532,09	Аналитический метод	0,10	—
285	2 013 807,02	3 359 530,98	Аналитический метод	0,10	—
286	2 013 808,99	3 359 529,01	Аналитический метод	0,10	—
287	2 013 811,44	3 359 526,56	Аналитический метод	0,10	—
288	2 013 818,41	3 359 523,01	Аналитический метод	0,10	—
289	2 013 823,92	3 359 521,88	Аналитический метод	0,10	—
290	2 013 837,21	3 359 520,79	Аналитический метод	0,10	—
291	2 013 847,37	3 359 522,96	Аналитический метод	0,10	—
292	2 013 855,93	3 359 529,33	Аналитический метод	0,10	—
293	2 013 903,88	3 359 526,03	Аналитический метод	0,10	—
294	2 013 941,78	3 359 518,33	Аналитический метод	0,10	—
295	2 013 946,76	3 359 517,83	Аналитический метод	0,10	—
296	2 013 954,48	3 359 519,06	Аналитический метод	0,10	—
297	2 013 960,23	3 359 521,77	Аналитический метод	0,10	—
298	2 013 976,44	3 359 532,14	Аналитический метод	0,10	—
299	2 014 245,08	3 359 590,88	Аналитический метод	0,10	—
300	2 014 252,05	3 359 587,33	Аналитический метод	0,10	—
301	2 014 259,77	3 359 586,10	Аналитический метод	0,10	—
302	2 014 266,40	3 359 587,00	Аналитический метод	0,10	—
303	2 014 278,51	3 359 590,36	Аналитический метод	0,10	—
304	2 014 285,48	3 359 593,90	Аналитический метод	0,10	—
305	2 014 291,01	3 359 599,44	Аналитический метод	0,10	—
306	2 014 293,24	3 359 603,82	Аналитический метод	0,10	—
307	2 014 565,18	3 359 663,55	Аналитический метод	0,10	—
308	2 014 572,15	3 359 660,01	Аналитический метод	0,10	—
309	2 014 579,87	3 359 658,78	Аналитический метод	0,10	—
310	2 014 586,19	3 359 659,59	Аналитический метод	0,10	—
311	2 014 598,29	3 359 662,80	Аналитический метод	0,10	—
312	2 014 605,27	3 359 666,35	Аналитический метод	0,10	—
313	2 014 610,80	3 359 671,88	Аналитический метод	0,10	—
314	2 014 613,37	3 359 676,93	Аналитический метод	0,10	—
315	2 014 731,47	3 359 703,86	Аналитический метод	0,10	—
316	2 014 919,16	3 359 606,35	Аналитический метод	0,10	—
317	2 014 922,96	3 359 604,75	Аналитический метод	0,10	—
318	2 014 930,69	3 359 603,52	Аналитический метод	0,10	—
319	2 014 940,35	3 359 605,46	Аналитический метод	0,10	—
320	2 014 954,04	3 359 611,21	Аналитический метод	0,10	—
321	2 015 055,75	3 359 609,49	Аналитический метод	0,10	—
322	2 015 061,28	3 359 603,96	Аналитический метод	0,10	—

Раздел 2


Сведения о местоположении границ объекта					
1	2	3	4	5	6
323	2 015 068,26	3 359 600,41	Аналитический метод	0,10	—
324	2 015 076,21	3 359 599,19	Аналитический метод	0,10	—
325	2 015 087,78	3 359 599,30	Аналитический метод	0,10	—
326	2 015 095,27	3 359 600,52	Аналитический метод	0,10	—
327	2 015 102,24	3 359 604,07	Аналитический метод	0,10	—
328	2 015 109,97	3 359 610,00	Аналитический метод	0,10	—
329	2 015 280,03	3 359 608,79	Аналитический метод	0,10	—
330	2 015 350,13	3 359 605,54	Аналитический метод	0,10	—
331	2 015 353,28	3 359 602,14	Аналитический метод	0,10	—
332	2 015 360,25	3 359 598,60	Аналитический метод	0,10	—
333	2 015 367,60	3 359 597,38	Аналитический метод	0,10	—
334	2 015 379,14	3 359 597,20	Аналитический метод	0,10	—
335	2 015 386,86	3 359 598,43	Аналитический метод	0,10	—
336	2 015 393,83	3 359 601,98	Аналитический метод	0,10	—
337	2 015 399,68	3 359 608,13	Аналитический метод	0,10	—
338	2 015 513,52	3 359 607,42	Аналитический метод	0,10	—
339	2 015 554,69	3 359 607,16	Аналитический метод	0,10	—
340	2 015 558,17	3 359 603,34	Аналитический метод	0,10	—
341	2 015 562,74	3 359 599,95	Аналитический метод	0,10	—
342	2 015 568,21	3 359 597,59	Аналитический метод	0,10	—
343	2 015 575,28	3 359 596,35	Аналитический метод	0,10	—
344	2 015 582,17	3 359 596,17	Аналитический метод	0,10	—
345	2 015 590,98	3 359 597,69	Аналитический метод	0,10	—
346	2 015 596,54	3 359 600,06	Аналитический метод	0,10	—
347	2 015 602,47	3 359 604,82	Аналитический метод	0,10	—
348	2 015 604,41	3 359 606,85	Аналитический метод	0,10	—
349	2 015 672,69	3 359 606,44	Аналитический метод	0,10	—
350	2 015 822,97	3 359 606,43	Аналитический метод	0,10	—
351	2 015 830,69	3 359 607,66	Аналитический метод	0,10	—
352	2 015 837,66	3 359 611,20	Аналитический метод	0,10	—
353	2 015 842,29	3 359 615,57	Аналитический метод	0,10	—
354	2 015 952,09	3 359 747,70	Аналитический метод	0,10	—
355	2 015 959,82	3 359 748,92	Аналитический метод	0,10	—
356	2 015 966,79	3 359 752,47	Аналитический метод	0,10	—
357	2 015 971,52	3 359 756,96	Аналитический метод	0,10	—
358	2 015 978,85	3 359 766,07	Аналитический метод	0,10	—
359	2 015 982,40	3 359 773,04	Аналитический метод	0,10	—
360	2 015 983,62	3 359 780,76	Аналитический метод	0,10	—
361	2 015 982,67	3 359 786,79	Аналитический метод	0,10	—
362	2 016 039,05	3 359 855,64	Аналитический метод	0,10	—
363	2 016 103,45	3 359 934,16	Аналитический метод	0,10	—
364	2 016 138,65	3 359 974,94	Аналитический метод	0,10	—
365	2 016 146,38	3 359 976,17	Аналитический метод	0,10	—
366	2 016 153,35	3 359 979,71	Аналитический метод	0,10	—
367	2 016 158,36	3 359 984,56	Аналитический метод	0,10	—
368	2 016 165,30	3 359 993,47	Аналитический метод	0,10	—
369	2 016 168,85	3 360 000,44	Аналитический метод	0,10	—
370	2 016 170,07	3 360 008,17	Аналитический метод	0,10	—
371	2 016 169,13	3 360 014,11	Аналитический метод	0,10	—
372	2 016 182,25	3 360 030,33	Аналитический метод	0,10	—
1	2 016 297,26	3 360 170,66	Аналитический метод	0,10	—
3. Сведения о характерных точках части (частей) границы объекта					
1	2	3	4	5	6
—	—	—	—	—	—

Раздел 3

Сведения о местоположении измененных (уточненных) границ объекта							
1. Система координат		МСК-89, зона 3					
2. Сведения о характерных точках границ объекта							
Обозначение характерных точек границы	Существующие координаты, м		Измененные (уточненные) координаты, м		Метод определения координат характерной точки	Средняя квадратическа я погрешность положения характерной точки (Mt), м	Описание обозначения точки на местности (при наличии)
	X	Y	X	Y			
1	2	3	4	5	6	7	8
—	—	—	—	—	—	—	—
3. Сведения о характерных точках части (частей) границы объекта							
1	2	3	4	5	6	7	8
—	—	—	—	—	—	—	—


Схема расположения границ публичного сервитута

Основной лист

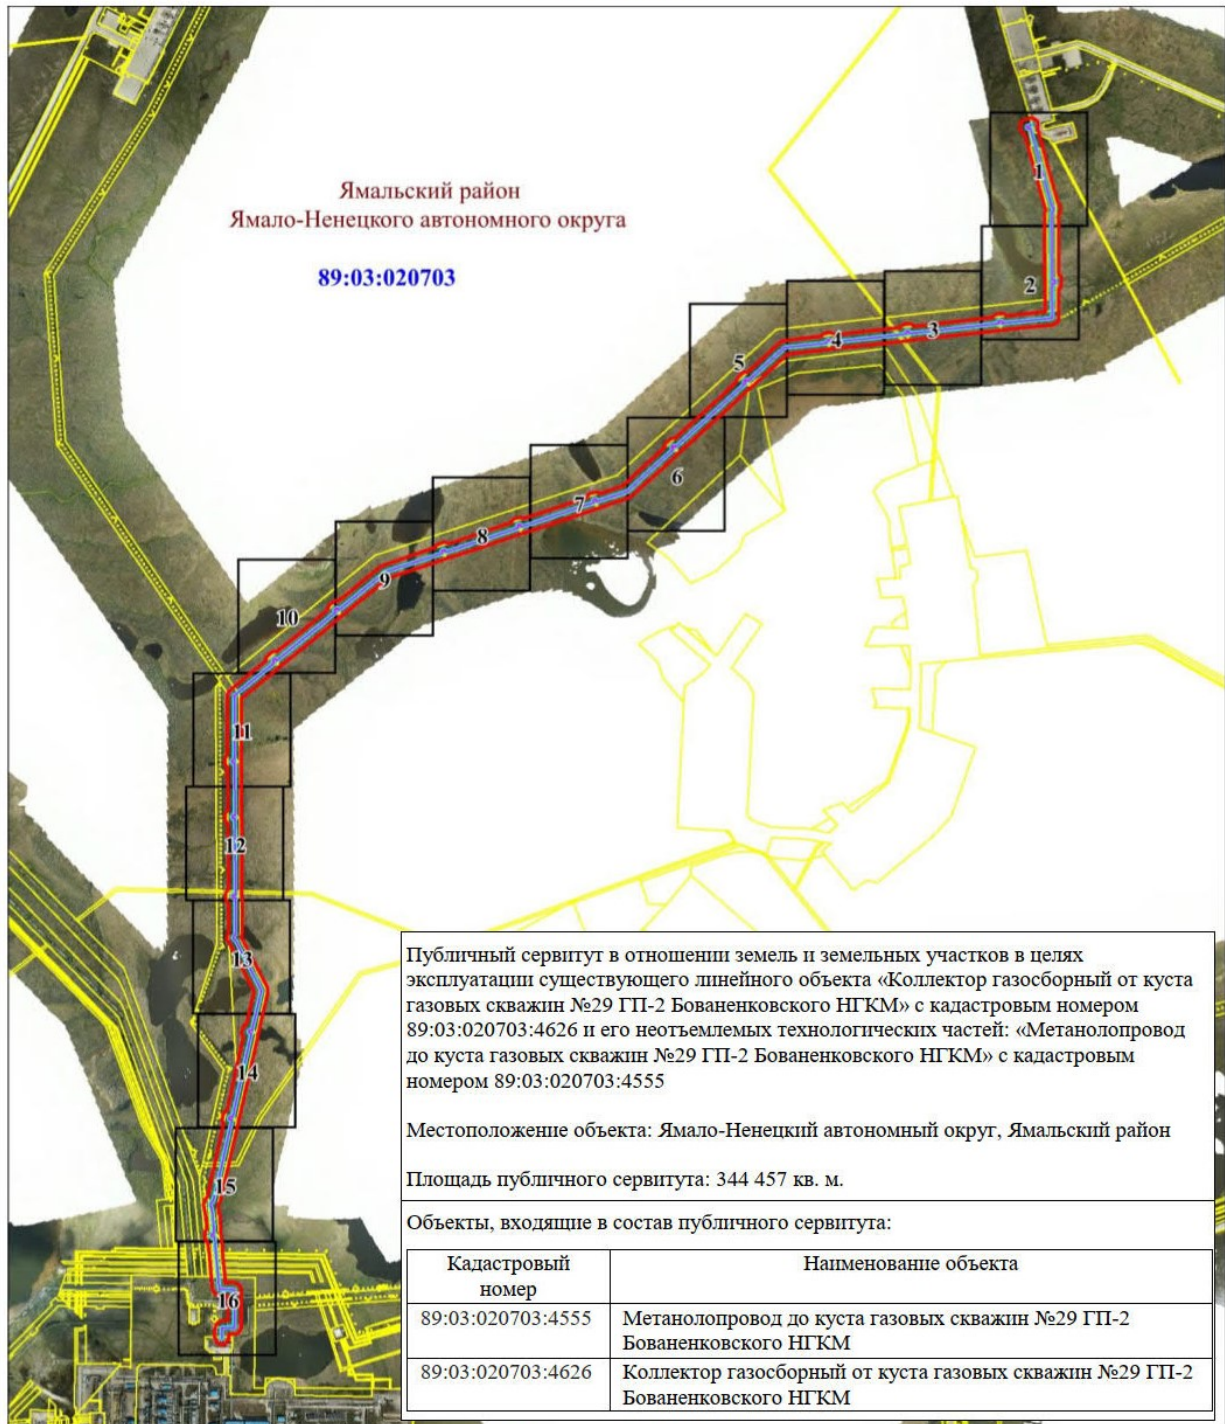

Масштаб 1: 25000

Используемые условные знаки и обозначения:

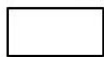

— область выносного листа,


23

— номер выносного листа.

Остальные используемые условные знаки и обозначения приведены на отдельной странице в конце раздела.

Схема расположения границ публичного сервитута


Выносной лист № 2

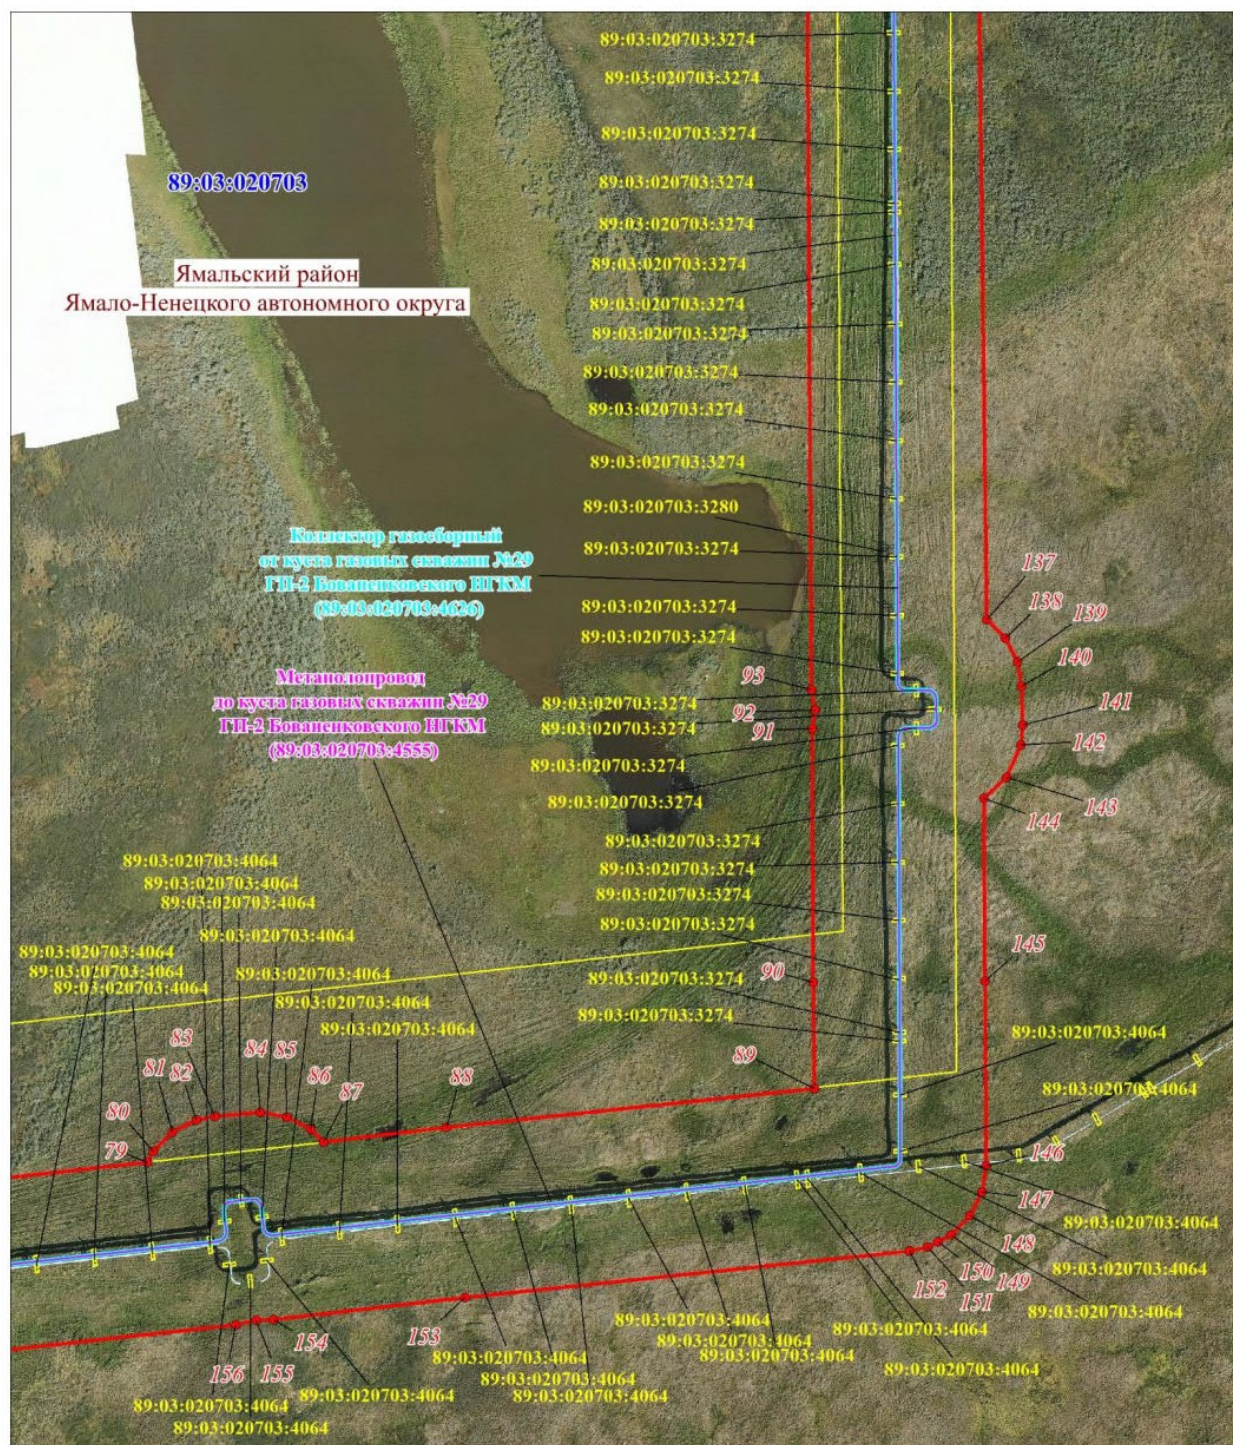

Масштаб 1: 2000

Схема расположения границ публичного сервитута

Выносной лист № 3

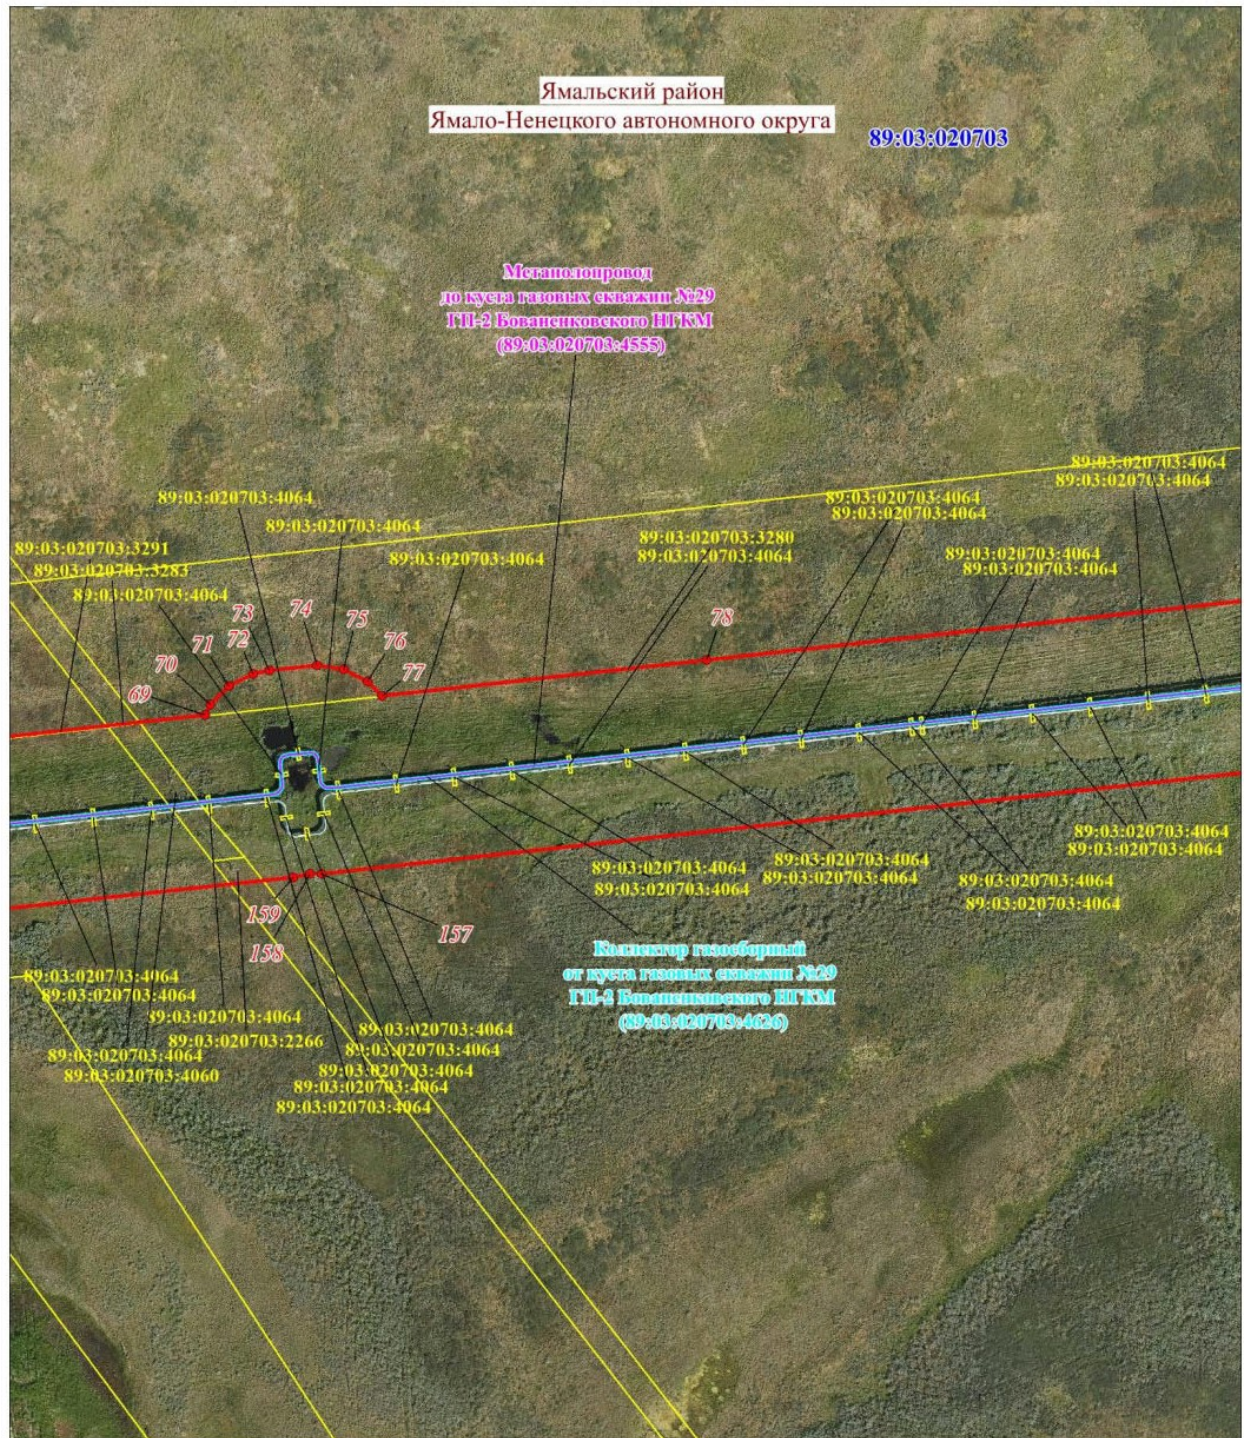

Масштаб 1: 2000

Выносной лист № 4




[illegible]

Масштаб 1: 2000

Схема расположения границ публичного сервитута

Выносной лист № 7

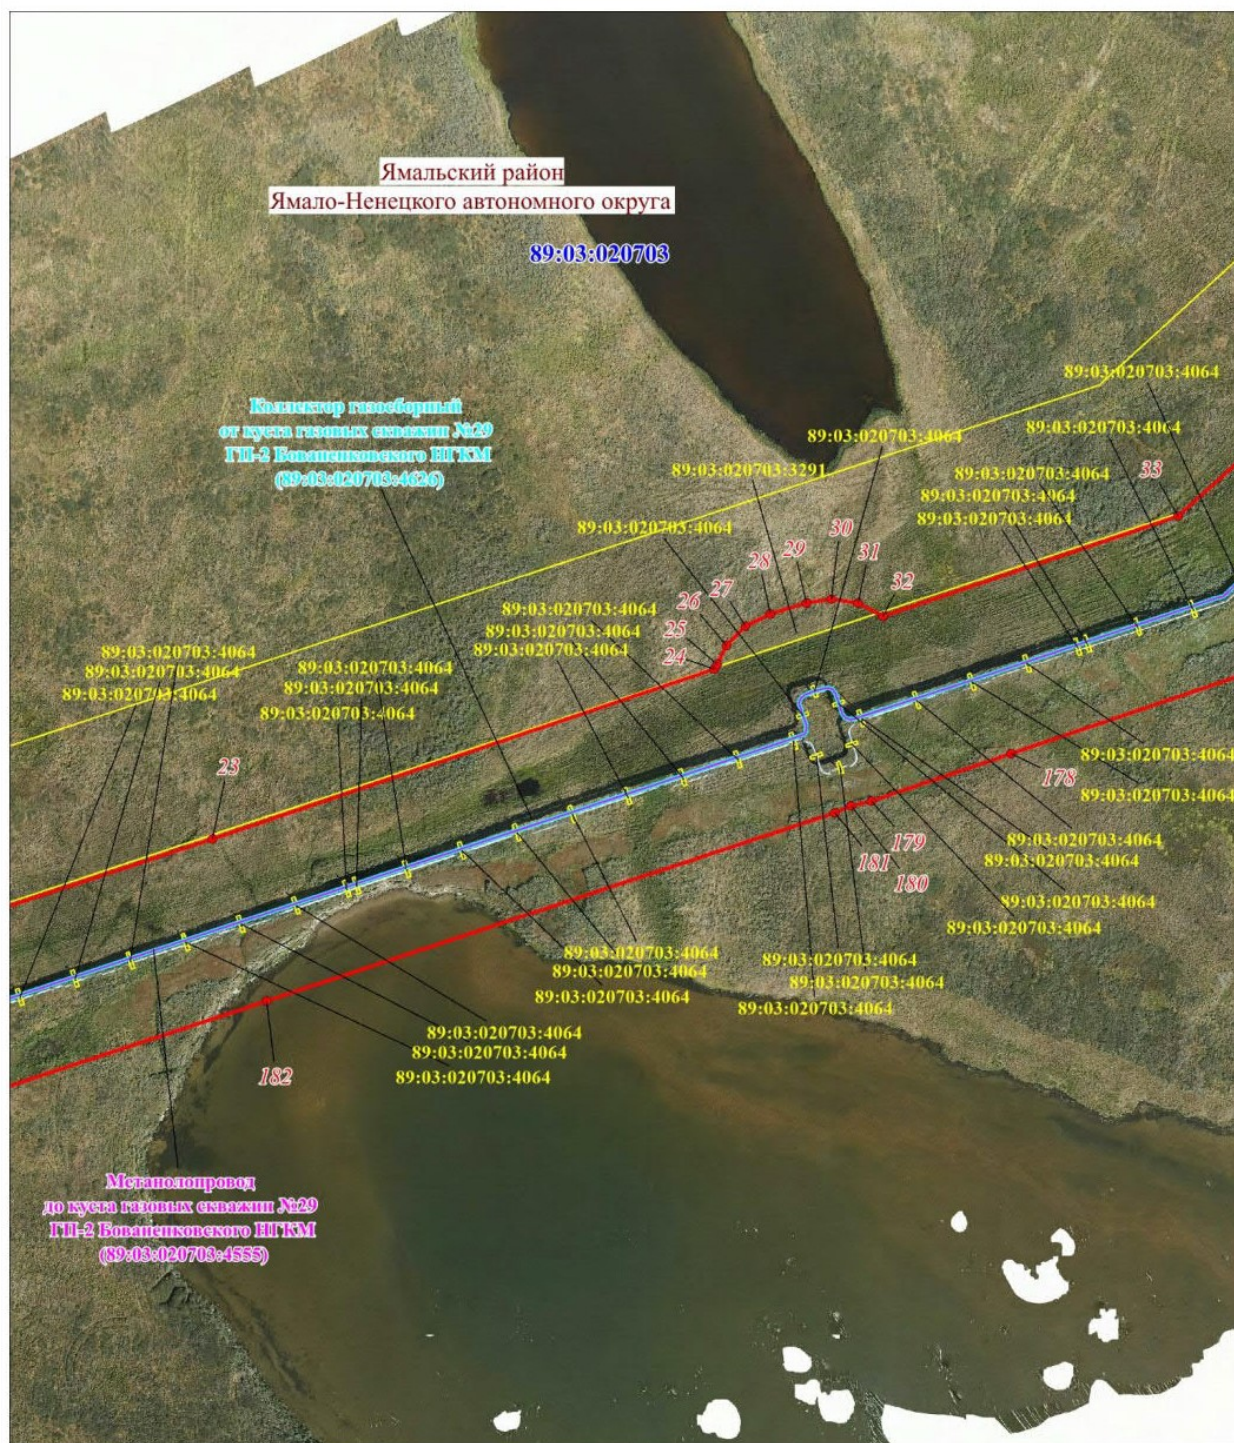

Масштаб 1: 2000

[illegible]

Масштаб 1: 2000

[illegible]

Масштаб 1: 2000

[illegible]


Масштаб 1: 2000

[illegible]

Масштаб 1: 2000

Схема расположения границ публичного сервитута


Выносной лист № 12

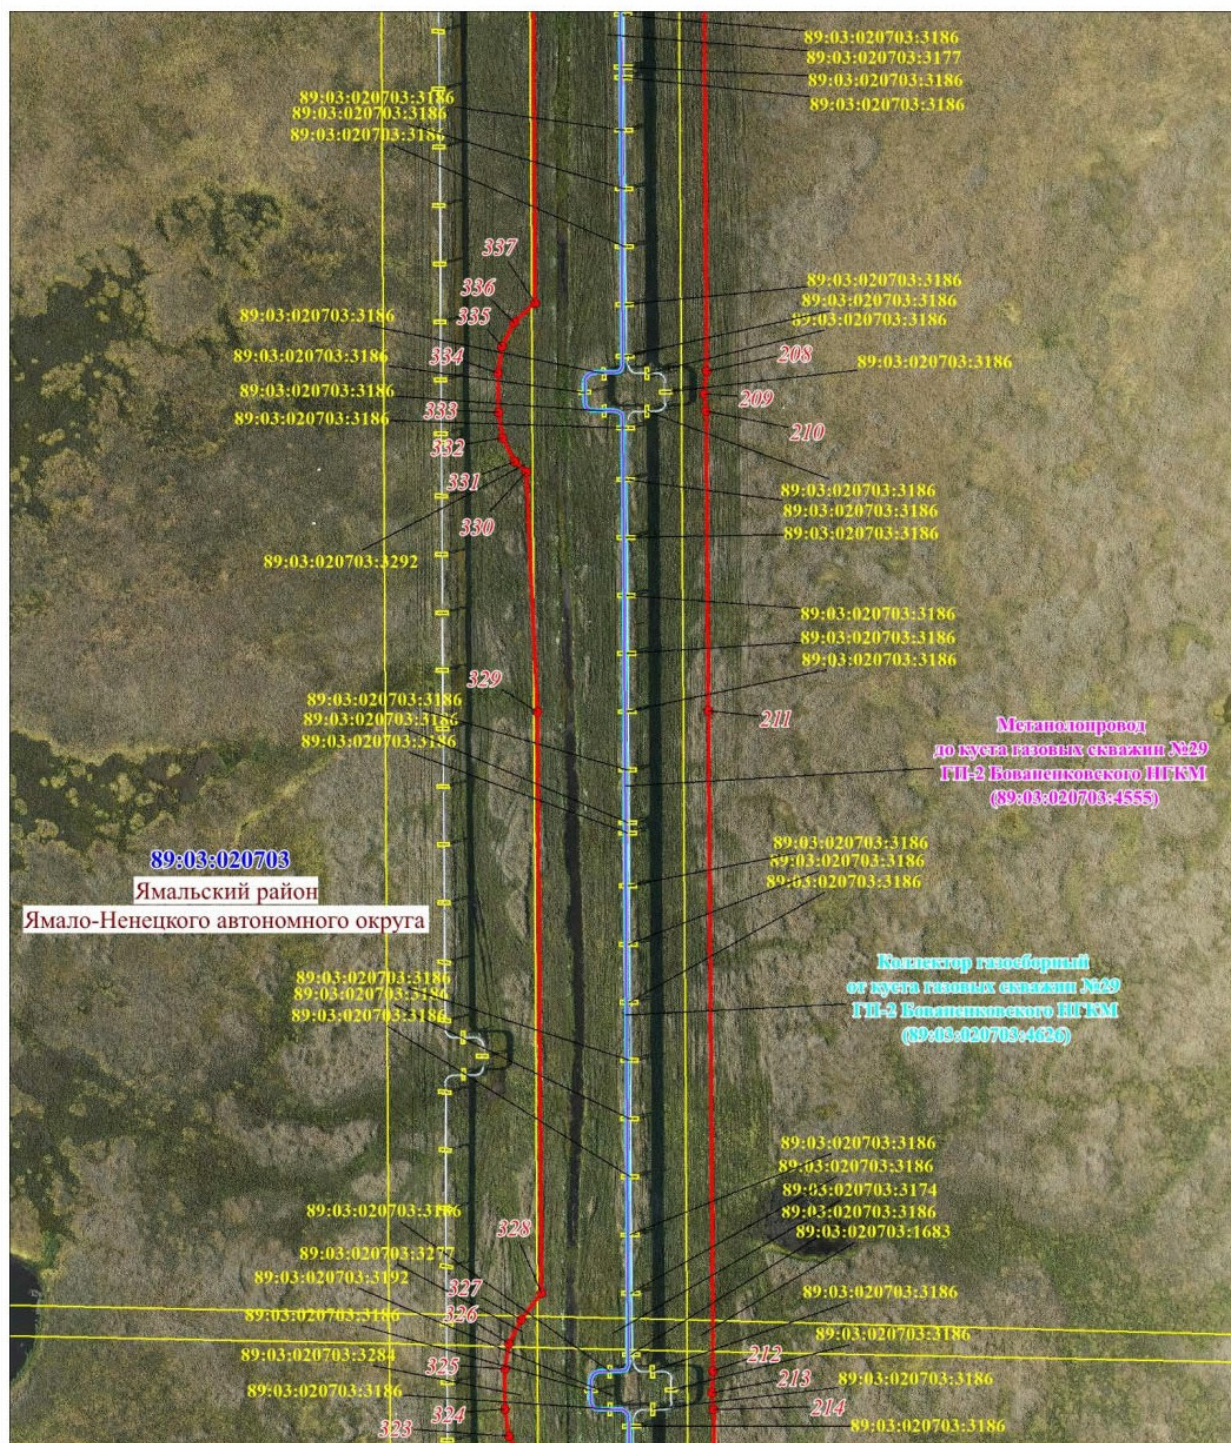

Масштаб 1: 2000

Схема расположения границ публичного сервитута


Выносной лист № 13

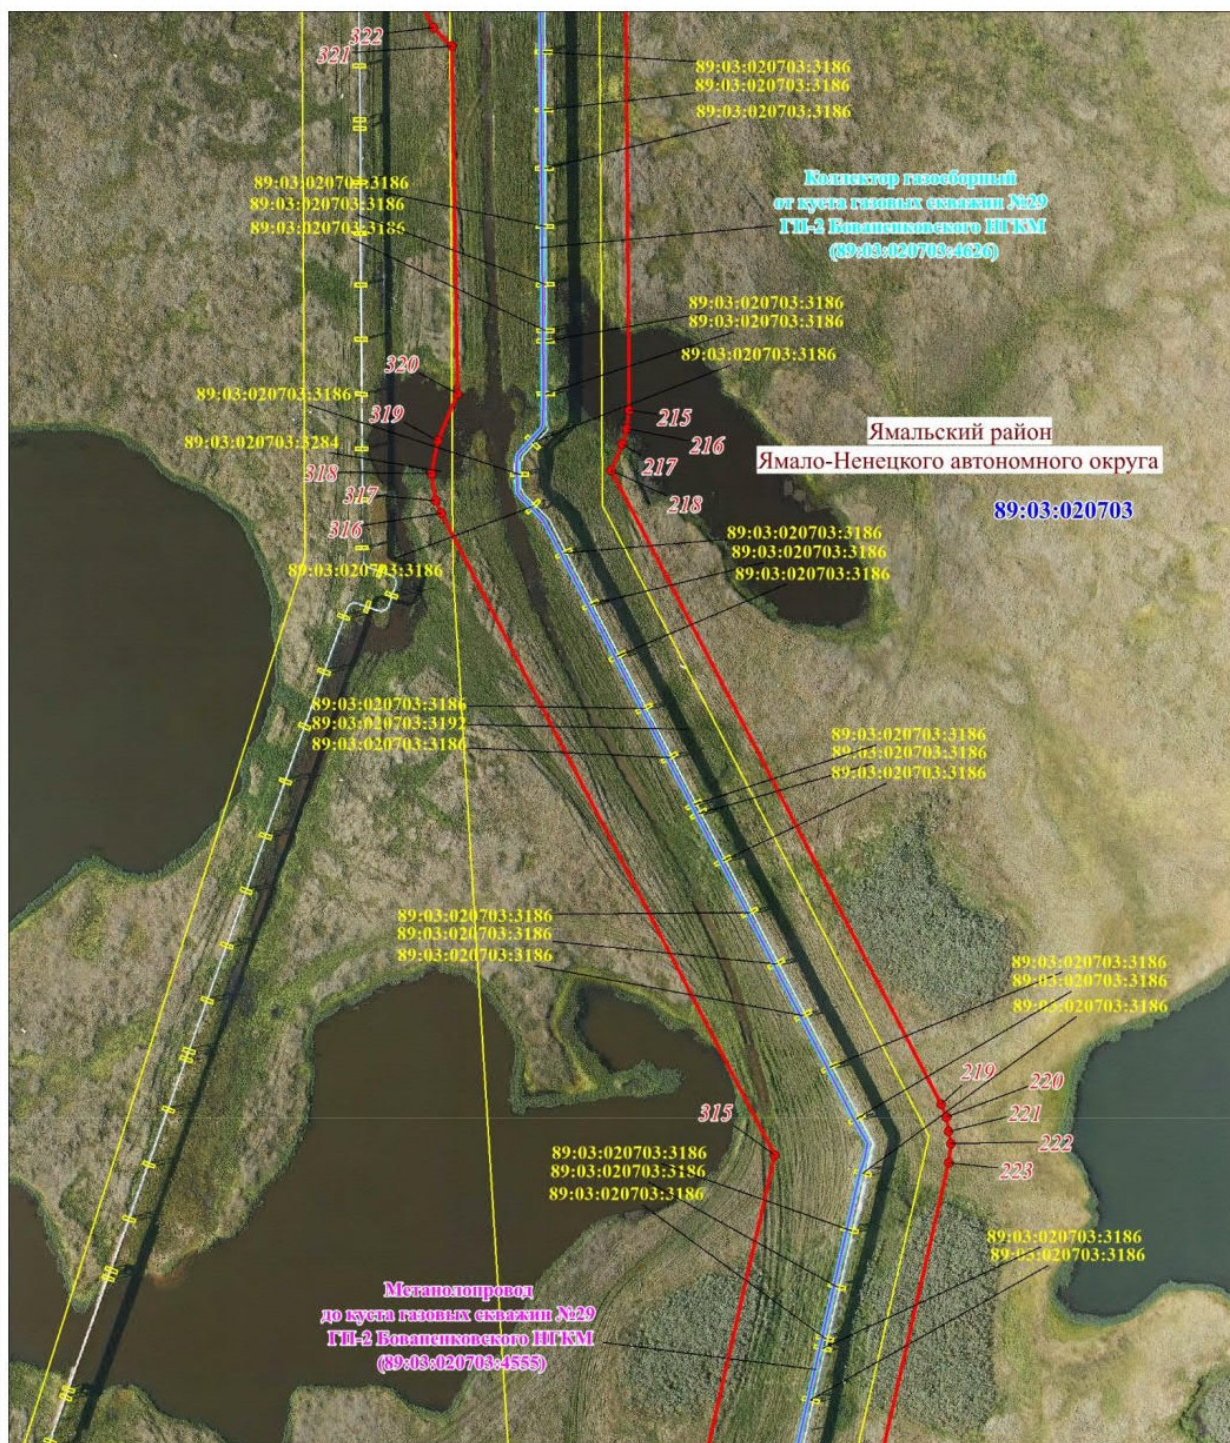

Масштаб 1: 2000

Схема расположения границ публичного сервитута

Выносной лист № 14

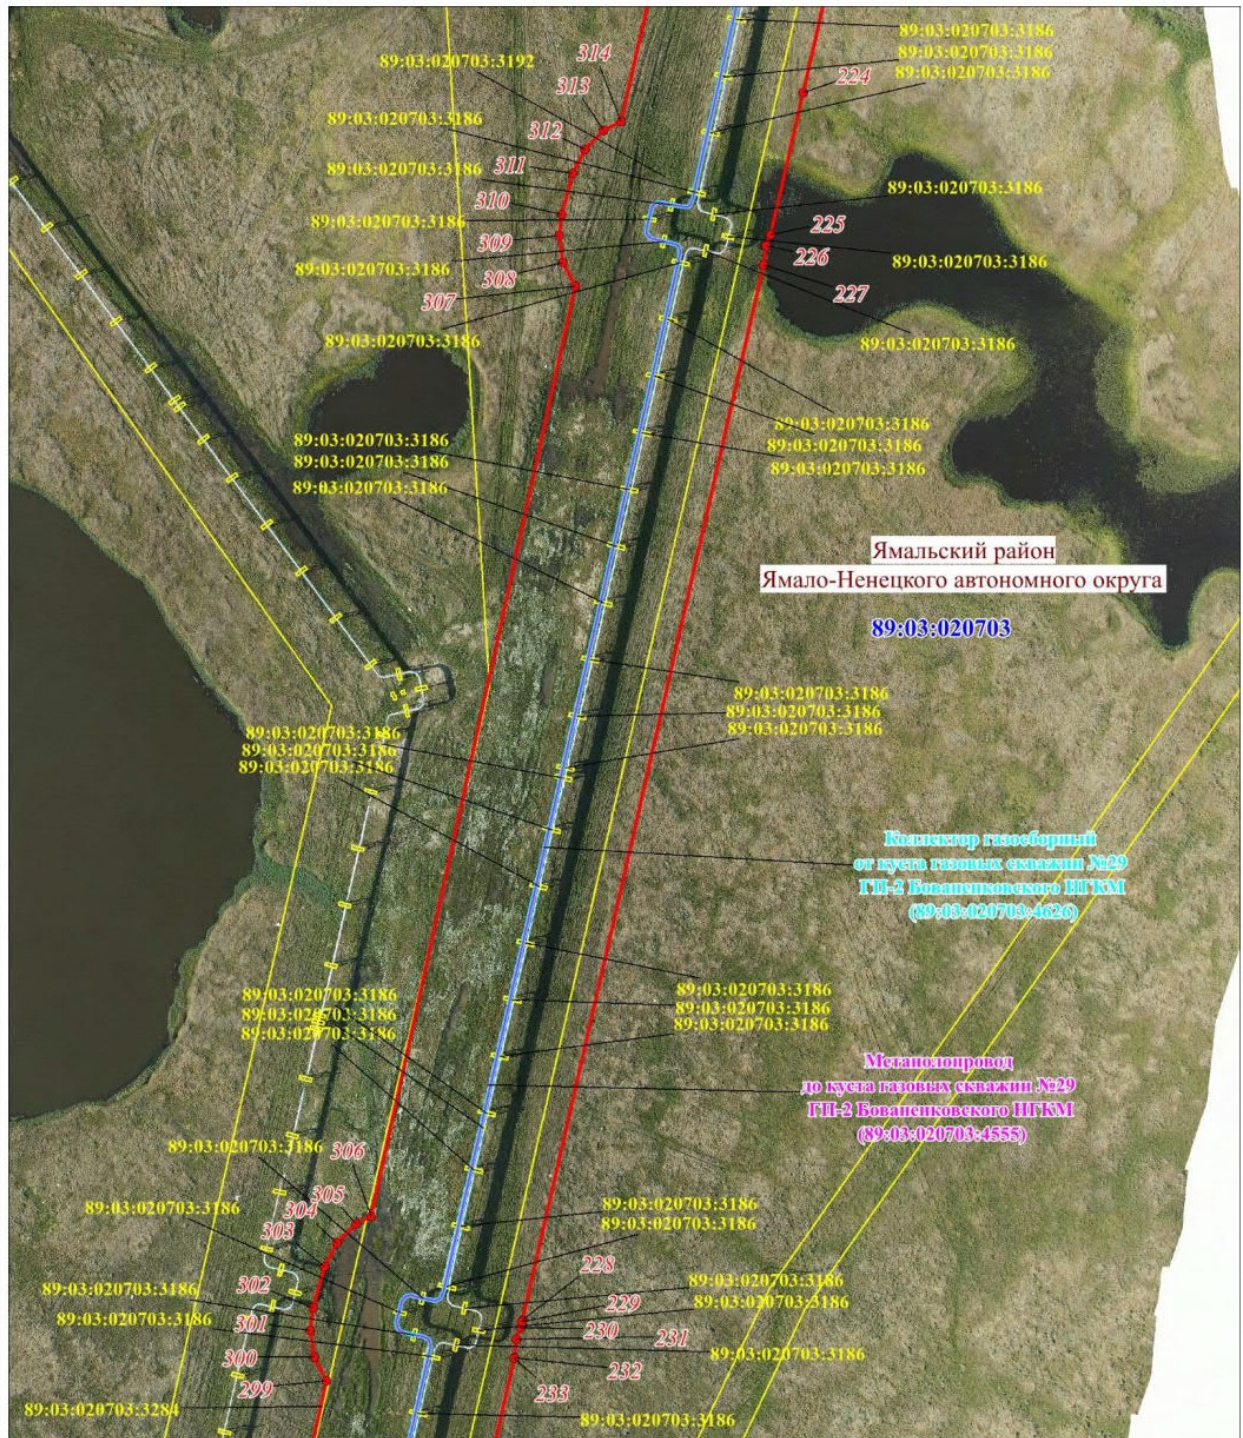


Масштаб 1: 2000

Масштаб 1: 2000

Схема расположения границ публичного сервитута




Выносной лист № 16

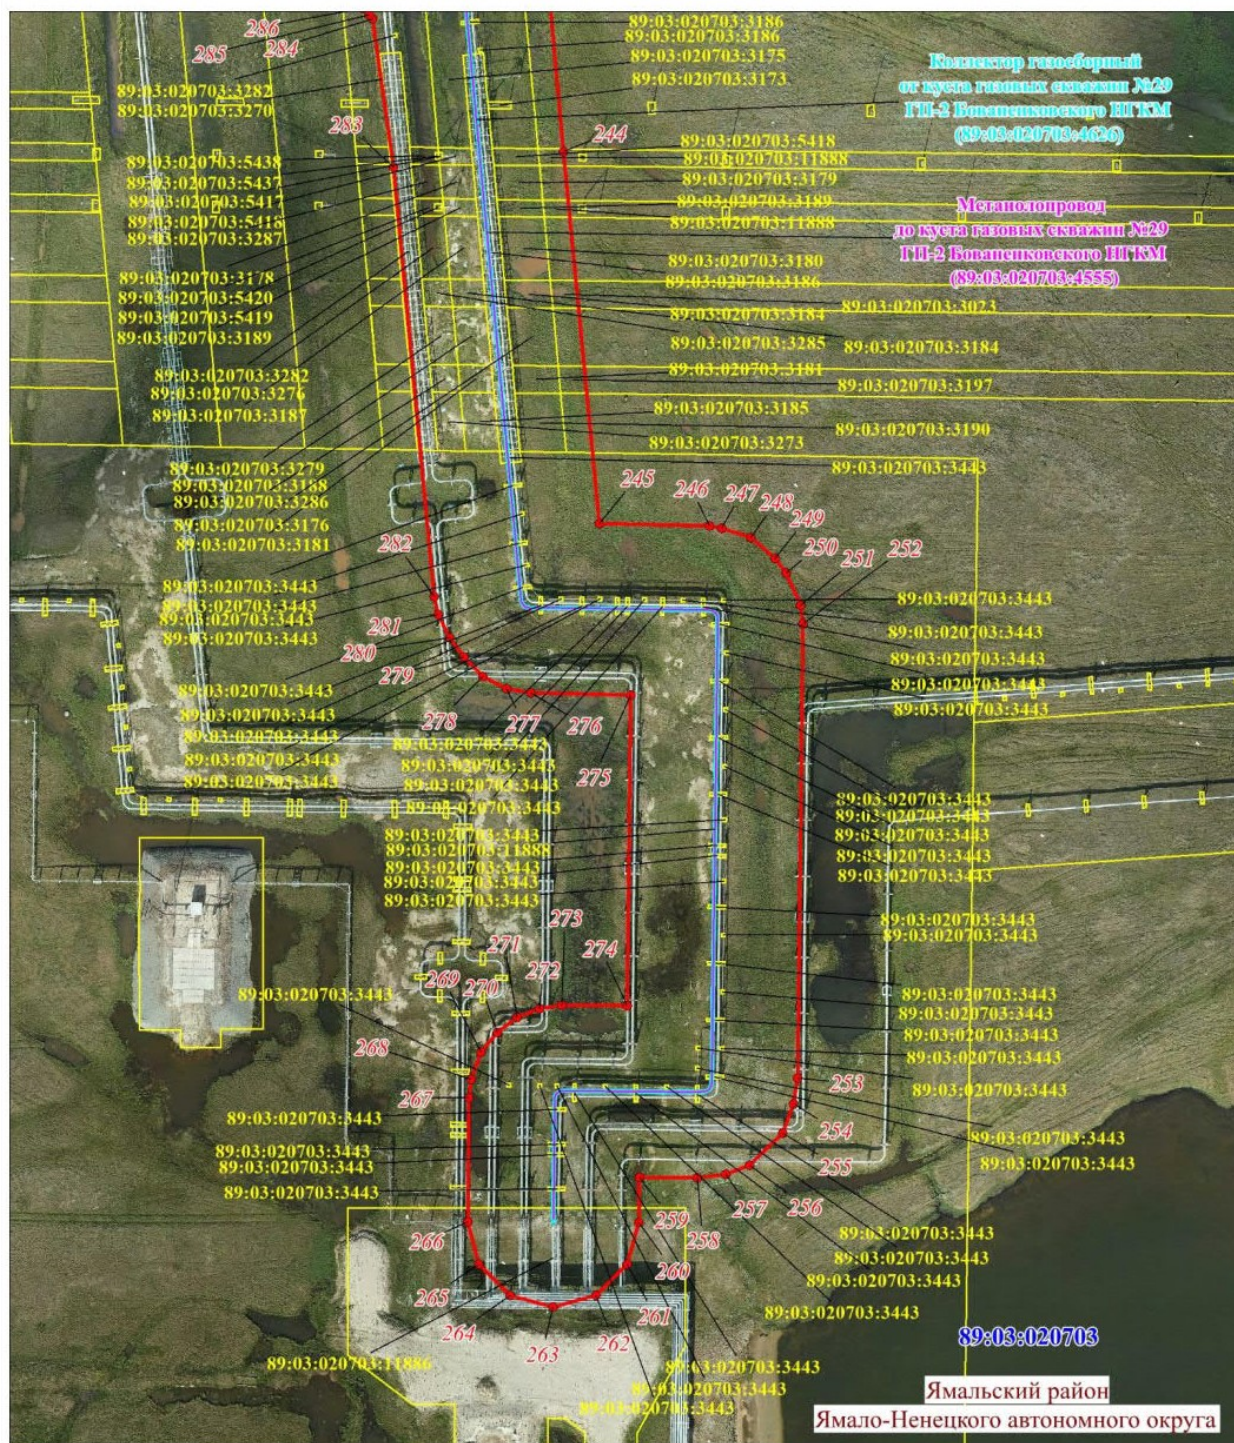

Масштаб 1: 2000

Схема расположения границ публичного сервитута

Используемые условные знаки и обозначения:

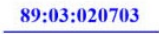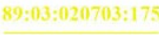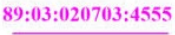	– граница проектируемого публичного сервитута,
	– граница и номер кадастрового квартала,
	– граница муниципального образования,
	– граница и номер земельного участка, учтенного в ЕГРН,
	– характерная точка объекта,
	– Коллектор газосборный от куста газовых скважин №29 ГП-2 Бованенковского НГКМ
	– Метанолопровод до куста газовых скважин №29 ГП-2 Бованенковского НГКМ