

**МУНИЦИПАЛЬНЫЙ ОКРУГ ЯМАЛЬСКИЙ РАЙОН
ЯМАЛО-НЕНЕЦКОГО АВТОНОМНОГО ОКРУГА
АДМИНИСТРАЦИЯ ЯМАЛЬСКОГО РАЙОНА
ПОСТАНОВЛЕНИЕ**

11 июня 2026 г.

№ 466

с. Яр-Сале

Об установлении публичного сервитута

Рассмотрев ходатайство общества с ограниченной ответственностью «Газпром добыча Надым», представляющего интересы публичного акционерного общества «Газпром», от 12 мая 2026 года № 03/0911-3788, об установлении публичного сервитута, в соответствии со статьей 3.6 Федерального закона от 25 октября 2001 года № 137-ФЗ «О введении в действие Земельного кодекса Российской Федерации», руководствуясь частью 1 статьи 15, частью 4 статьи 44 Устава муниципального округа Ямальский район Ямало-Ненецкого автономного округа, распоряжением Главы Ямальского района от 19 мая 2026 года № 1090-о «О возложении исполнения обязанностей», Администрация Ямальского района **п о с т а н о в л я е т**:

1. Установить публичный сервитут площадью 7,6562 гектара, в интересах публичного акционерного общества «Газпром» (ОГРН 1027700070518), в целях эксплуатации существующего линейного объекта с кадастровым номером 89:03:020703:6172 «Линия электропередачи воздушная 10 кВ от ГП-3 до вахтового жилого комплекса ГП-3 Бованенковского НГКМ» сроком на 49 (сорок девять) лет, в границах охранной зоны с реестровым номером 89:03-6.3728, согласно приложению 1 к настоящему постановлению.

2. Прекратить право аренды публичного акционерного общества «Газпром» в отношении земельных участков согласно приложению 2 к настоящему постановлению.

3. Утвердить границы действия публичного сервитута в соответствии со схемой границ действия сервитута на кадастровом плане территории согласно приложению 3 к настоящему постановлению.

4. Публичному акционерному обществу «Газпром» после завершения эксплуатации объекта, для размещения которого установлен публичный сервитут, привести части земельных участков в состояние, пригодное для их дальнейшего использования, в соответствии с целевым назначением и видом разрешенного использования в сроки, предусмотренные пунктом 8 статьи 39.50 Земельного кодекса Российской Федерации.

5. Департаменту имущественных отношений Администрации Ямальского района:

1) направить копию настоящего постановления в федеральный орган исполнительной власти, уполномоченный на осуществление государственного кадастрового учета, государственной регистрации прав, ведение Единого государственного реестра недвижимости и предоставление сведений, содержащихся в Едином государственном реестре недвижимости, в целях внесения сведений о границах публичного сервитута в Единый государственный реестр недвижимости;

2) направить копию настоящего постановления в федеральный орган исполнительной власти, уполномоченный на осуществление государственного кадастрового учета, государственной регистрации прав, ведение Единого государственного реестра недвижимости и предоставление сведений, содержащихся в Едином государственном реестре недвижимости, в целях прекращения права аренды земельных участков, указанных в приложении 2 к настоящему постановлению.

6. Отделу документационного обеспечения Управления кадров и делопроизводства Администрации Ямальского района обеспечить опубликование настоящего постановления в сетевом издании «ЯТВ» (YAMALTV.ru) и размещение на официальном сайте муниципального округа Ямальский район Ямало-Ненецкого автономного округа в информационно - телекоммуникационной сети «Интернет» (<https://yam.yanao.ru>).

7. Контроль за исполнением настоящего постановления возложить на первого заместителя Главы Администрации Ямальского района.

Заместитель Главы Администрации
Ямальского района

М.И. Карелин

Приложение 1
к постановлению Администрации
Ямальского района
от 11 июня 2026 года № 466

Перечень земельных участков

№	кадастровый номер земельного участка	арендатор
1	89:03:020703:1148	ПАО «Газпром»
2	89:03:020703:1238	ПАО «Газпром»
3	89:03:020703:1240	ПАО «Газпром»
4	89:03:020703:1251	ПАО «Газпром»
5	89:03:020703:1255	ПАО «Газпром»
6	89:03:020703:1340	ПАО «Газпром»
7	89:03:020703:1369	ПАО «Газпром»
8	89:03:020703:1391	ПАО «Газпром»
9	89:03:020703:1420	ПАО «Газпром»
10	89:03:020703:1471	ПАО «Газпром»
11	89:03:020703:1472	ПАО «Газпром»
12	89:03:020703:1473	ПАО «Газпром»
13	89:03:020703:1474	ПАО «Газпром»
14	89:03:020703:2151	ПАО «Газпром»
15	89:03:020703:2166	ПАО «Газпром»
16	89:03:020703:2199	ПАО «Газпром»
17	89:03:020703:5679	—
18	89:03:020703:6126	ПАО «Газпром»
19	89:03:020703:6138	ПАО «Газпром»
20	89:03:020703:11767	ПАО «Газпром»
21	89:03:020703:11772	ПАО «Газпром»
22	89:03:020703:11775	ПАО «Газпром»
23	89:03:020703:11815	—

Приложение 2
к постановлению Администрации
Ямальского района
от 11 июня 2026 года № 466

Перечень земельных участков

кадастровый номер	правообладатель	категория земель	местоположение
89:03:020703:1471	публичное акционерное общество «Газпром», ИНН: 7736050003, договор аренды земельных участков от 15.01.2019 № 6123/з	земли промышленности и иного специального назначения	Ямало-Ненецкий автономный округ, Ямальский район, Бованенковское НГКМ
89:03:020703:1472			

Приложение 3
к постановлению Администрации
Ямальского района
от 11 июня 2026 года № 466

ГРАФИЧЕСКОЕ ОПИСАНИЕ

**местоположения границ населенных пунктов, территориальных
зон, особо охраняемых природных территорий, зон с особыми
условиями использования территории**

***Публичный сервитут в отношении земель и земельных участков в целях эксплуатации
существующего линейного объекта «Линия электропередачи воздушная 10 кВ от ГП-3 до
вахтового жилого комплекса ГП-3 Бованенковского НГКМ »***

(наименование объекта, местоположение границ которого описано (далее - объект))

Раздел 1

Сведения об объекте		
№ п/п	Характеристики объекта	Описание характеристик
1	2	3
1	Местоположение объекта	Ямало-Ненецкий автономный округ, Ямальский район.
2	Площадь объекта ± величина погрешности определения площади ($P \pm \Delta P$)	76 562 ± 97 м²
3	Иные характеристики объекта	Вид объекта реестра границ: Граница публичного сервитута Вид или наименование публичного сервитута по документу: Публичный сервитут в отношении земель и земельных участков в целях эксплуатации существующего линейного объекта «Линия электропередачи воздушная 10 кВ от ГП-3 до вахтового жилого комплекса ГП-3 Бованенковского НГКМ» Содержание ограничений использования объектов недвижимости в пределах зоны или территории: Публичный сервитут в отношении земель и земельных участков в целях эксплуатации существующего линейного объекта «Линия электропередачи воздушная 10 кВ от ГП-3 до вахтового жилого комплекса ГП-3 Бованенковского НГКМ», устанавливается сроком на 49 лет в пользу ПАО "Газпром" (ИНН 7736050003, ОГРН 1027700070518, Юридический адрес: 197229, г. Санкт-Петербург, Лахтинский проспект, д.2, к.3, стр. 1. Адрес электронной почты: gazprom@gazprom.ru).

Раздел 2

Сведения о местоположении границ объекта					
1. Система координат МСК-89, зона 3					
2. Сведения о характерных точках границ объекта					
Обозначение характерных точек границ	Координаты, м		Метод определения координат характерной точки	Средняя квадратическая погрешность положения характерной точки (Mt), м	Описание обозначения точки на местности (при наличии)
	X	Y			
1	2	3	4	5	6
1	2 026 085,25	3 353 503,55	Аналитический метод	0,10	—
2	2 026 090,75	3 353 505,02	Аналитический метод	0,10	—
3	2 026 094,78	3 353 509,05	Аналитический метод	0,10	—
4	2 026 140,78	3 353 611,68	Аналитический метод	0,10	—
5	2 026 161,20	3 353 657,73	Аналитический метод	0,10	—
6	2 026 231,66	3 353 626,37	Аналитический метод	0,10	—
7	2 026 235,83	3 353 625,46	Аналитический метод	0,10	—
8	2 026 240,83	3 353 626,80	Аналитический метод	0,10	—
9	2 026 244,49	3 353 630,46	Аналитический метод	0,10	—
10	2 026 249,69	3 353 642,04	Аналитический метод	0,10	—
11	2 026 251,59	3 353 641,53	Аналитический метод	0,10	—
12	2 026 256,59	3 353 642,87	Аналитический метод	0,10	—
13	2 026 260,25	3 353 646,53	Аналитический метод	0,10	—
14	2 026 261,59	3 353 651,53	Аналитический метод	0,10	—
15	2 026 260,25	3 353 656,53	Аналитический метод	0,10	—
16	2 026 256,71	3 353 660,12	Аналитический метод	0,10	—
17	2 026 249,81	3 353 664,23	Аналитический метод	0,10	—
18	2 026 244,81	3 353 665,57	Аналитический метод	0,10	—
19	2 026 239,81	3 353 664,23	Аналитический метод	0,10	—
20	2 026 236,15	3 353 660,57	Аналитический метод	0,10	—
21	2 026 230,75	3 353 648,67	Аналитический метод	0,10	—
22	2 026 145,22	3 353 686,72	Аналитический метод	0,10	—
23	2 026 141,20	3 353 687,56	Аналитический метод	0,10	—
24	2 026 136,20	3 353 686,22	Аналитический метод	0,10	—
25	2 026 132,54	3 353 682,56	Аналитический метод	0,10	—
26	2 026 131,31	3 353 680,12	Аналитический метод	0,10	—
27	2 026 130,02	3 353 678,83	Аналитический метод	0,10	—
28	2 026 129,50	3 353 677,81	Аналитический метод	0,10	—
29	2 026 072,08	3 353 548,88	Аналитический метод	0,10	—
30	2 025 803,68	3 353 668,45	Аналитический метод	0,10	—
31	2 025 750,77	3 353 692,18	Аналитический метод	0,10	—
32	2 025 701,00	3 353 714,21	Аналитический метод	0,10	—
33	2 025 639,94	3 353 822,62	Аналитический метод	0,10	—
34	2 025 635,91	3 353 826,65	Аналитический метод	0,10	—
35	2 025 630,41	3 353 828,12	Аналитический метод	0,10	—
36	2 025 627,48	3 353 827,72	Аналитический метод	0,10	—
37	2 025 509,57	3 353 795,09	Аналитический метод	0,10	—
38	2 025 207,93	3 353 711,51	Аналитический метод	0,10	—
39	2 024 928,61	3 353 634,11	Аналитический метод	0,10	—
40	2 024 904,51	3 353 627,43	Аналитический метод	0,10	—
41	2 024 700,97	3 353 571,02	Аналитический метод	0,10	—
42	2 024 692,07	3 353 568,56	Аналитический метод	0,10	—
43	2 024 507,04	3 353 517,20	Аналитический метод	0,10	—
44	2 024 501,15	3 353 538,27	Аналитический метод	0,10	—
45	2 024 500,09	3 353 540,81	Аналитический метод	0,10	—
46	2 024 496,06	3 353 544,84	Аналитический метод	0,10	—
47	2 024 490,25	3 353 546,37	Аналитический метод	0,10	—
48	2 024 487,66	3 353 546,03	Аналитический метод	0,10	—

49	2 024 473,18	3 353 542,11	Аналитический метод	0,10	—
----	--------------	--------------	---------------------	------	---

Раздел 2

Сведения о местоположении границ объекта					
1	2	3	4	5	6
50	2 024 461,61	3 353 538,71	Аналитический метод	0,10	—
51	2 024 450,95	3 353 535,97	Аналитический метод	0,10	—
52	2 024 439,22	3 353 532,49	Аналитический метод	0,10	—
53	2 024 381,12	3 353 516,35	Аналитический метод	0,10	—
54	2 024 376,07	3 353 516,67	Аналитический метод	0,10	—
55	2 024 373,29	3 353 516,27	Аналитический метод	0,10	—
56	2 024 367,53	3 353 514,60	Аналитический метод	0,10	—
57	2 024 365,31	3 353 513,66	Аналитический метод	0,10	—
58	2 024 361,65	3 353 510,00	Аналитический метод	0,10	—
59	2 024 360,31	3 353 505,00	Аналитический метод	0,10	—
60	2 024 360,90	3 353 502,21	Аналитический метод	0,10	—
61	2 024 362,54	3 353 496,28	Аналитический метод	0,10	—
62	2 024 363,47	3 353 493,80	Аналитический метод	0,10	—
63	2 024 367,13	3 353 490,14	Аналитический метод	0,10	—
64	2 024 372,13	3 353 488,80	Аналитический метод	0,10	—
65	2 024 377,13	3 353 490,14	Аналитический метод	0,10	—
66	2 024 380,79	3 353 493,80	Аналитический метод	0,10	—
67	2 024 444,55	3 353 513,21	Аналитический метод	0,10	—
68	2 024 456,08	3 353 516,64	Аналитический метод	0,10	—
69	2 024 467,86	3 353 519,69	Аналитический метод	0,10	—
70	2 024 478,41	3 353 482,25	Аналитический метод	0,10	—
71	2 024 479,47	3 353 479,73	Аналитический метод	0,10	—
72	2 024 483,50	3 353 475,70	Аналитический метод	0,10	—
73	2 024 489,00	3 353 474,23	Аналитический метод	0,10	—
74	2 024 491,94	3 353 474,63	Аналитический метод	0,10	—
75	2 024 923,77	3 353 594,34	Аналитический метод	0,10	—
76	2 025 033,69	3 353 624,66	Аналитический метод	0,10	—
77	2 025 224,37	3 353 678,47	Аналитический метод	0,10	—
78	2 025 256,15	3 353 687,28	Аналитический метод	0,10	—
79	2 025 617,73	3 353 786,63	Аналитический метод	0,10	—
80	2 025 673,09	3 353 688,46	Аналитический метод	0,10	—
81	2 025 677,12	3 353 684,43	Аналитический метод	0,10	—
82	2 026 044,25	3 353 520,75	Аналитический метод	0,10	—
83	2 026 053,39	3 353 516,68	Аналитический метод	0,10	—
84	2 026 080,77	3 353 504,50	Аналитический метод	0,10	—
1	2 026 085,25	3 353 503,55	Аналитический метод	0,10	—
3. Сведения о характерных точках части (частей) границы объекта					
1	2	3	4	5	6
—	—	—	—	—	—


Раздел 3

Сведения о местоположении измененных (уточненных) границ объекта							
1. Система координат МСК-89, зона 3							
2. Сведения о характерных точках границ объекта							
Обозначение характерных точек границы	Существующие координаты, м		Измененные (уточненные) координаты, м		Метод определения координат характерной точки	Средняя квадратическа я погрешность положения характерной точки (Mt), м	Описание обозначения точки на местности (при наличии)
	X	Y	X	Y			
1	2	3	4	5	6	7	8
—	—	—	—	—	—	—	—

3. Сведения о характерных точках части (частей) границы объекта							
1	2	3	4	5	6	7	8
—	—	—	—	—	—	—	—

Схема расположения границ публичного сервитута

Основной лист

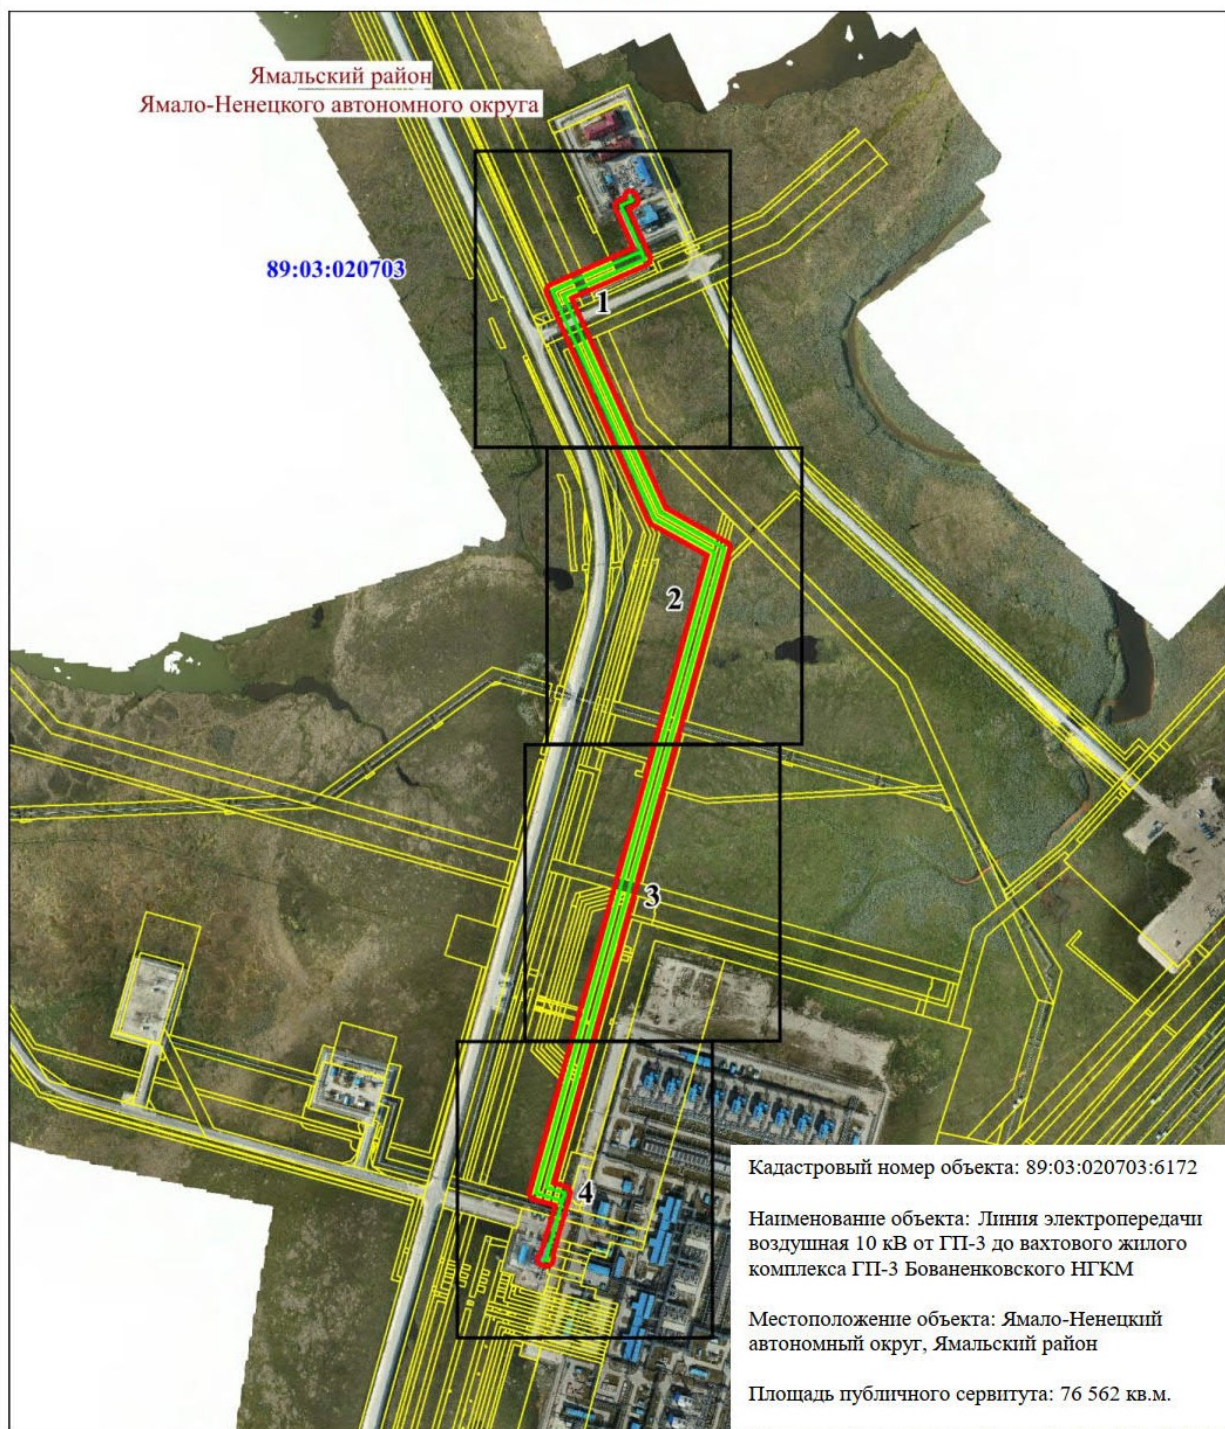

Масштаб 1: 12 000

Используемые условные знаки и обозначения:



— область выносного листа,

23

— номер выносного листа.

Остальные используемые условные знаки и обозначения приведены на отдельной странице в конце раздела.

Схема расположения границ публичного сервитута

Выносной лист № 1


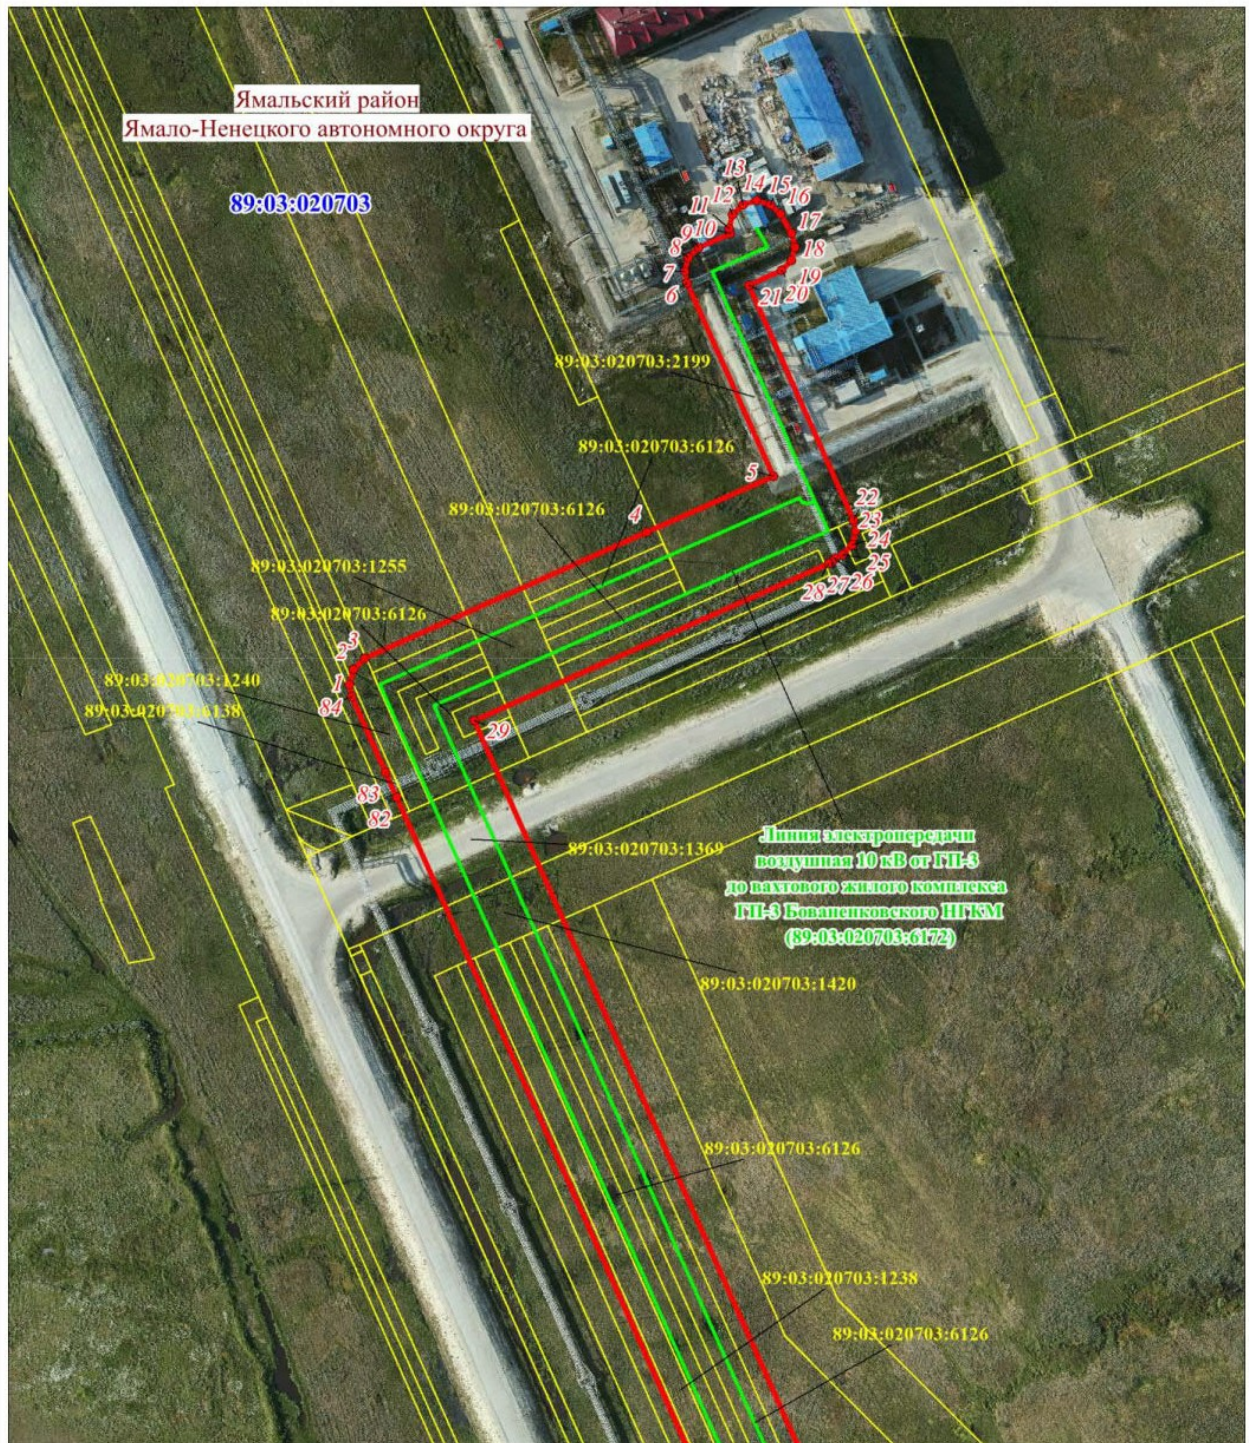


Схема расположения границ публичного сервитута

Выносной лист № 2

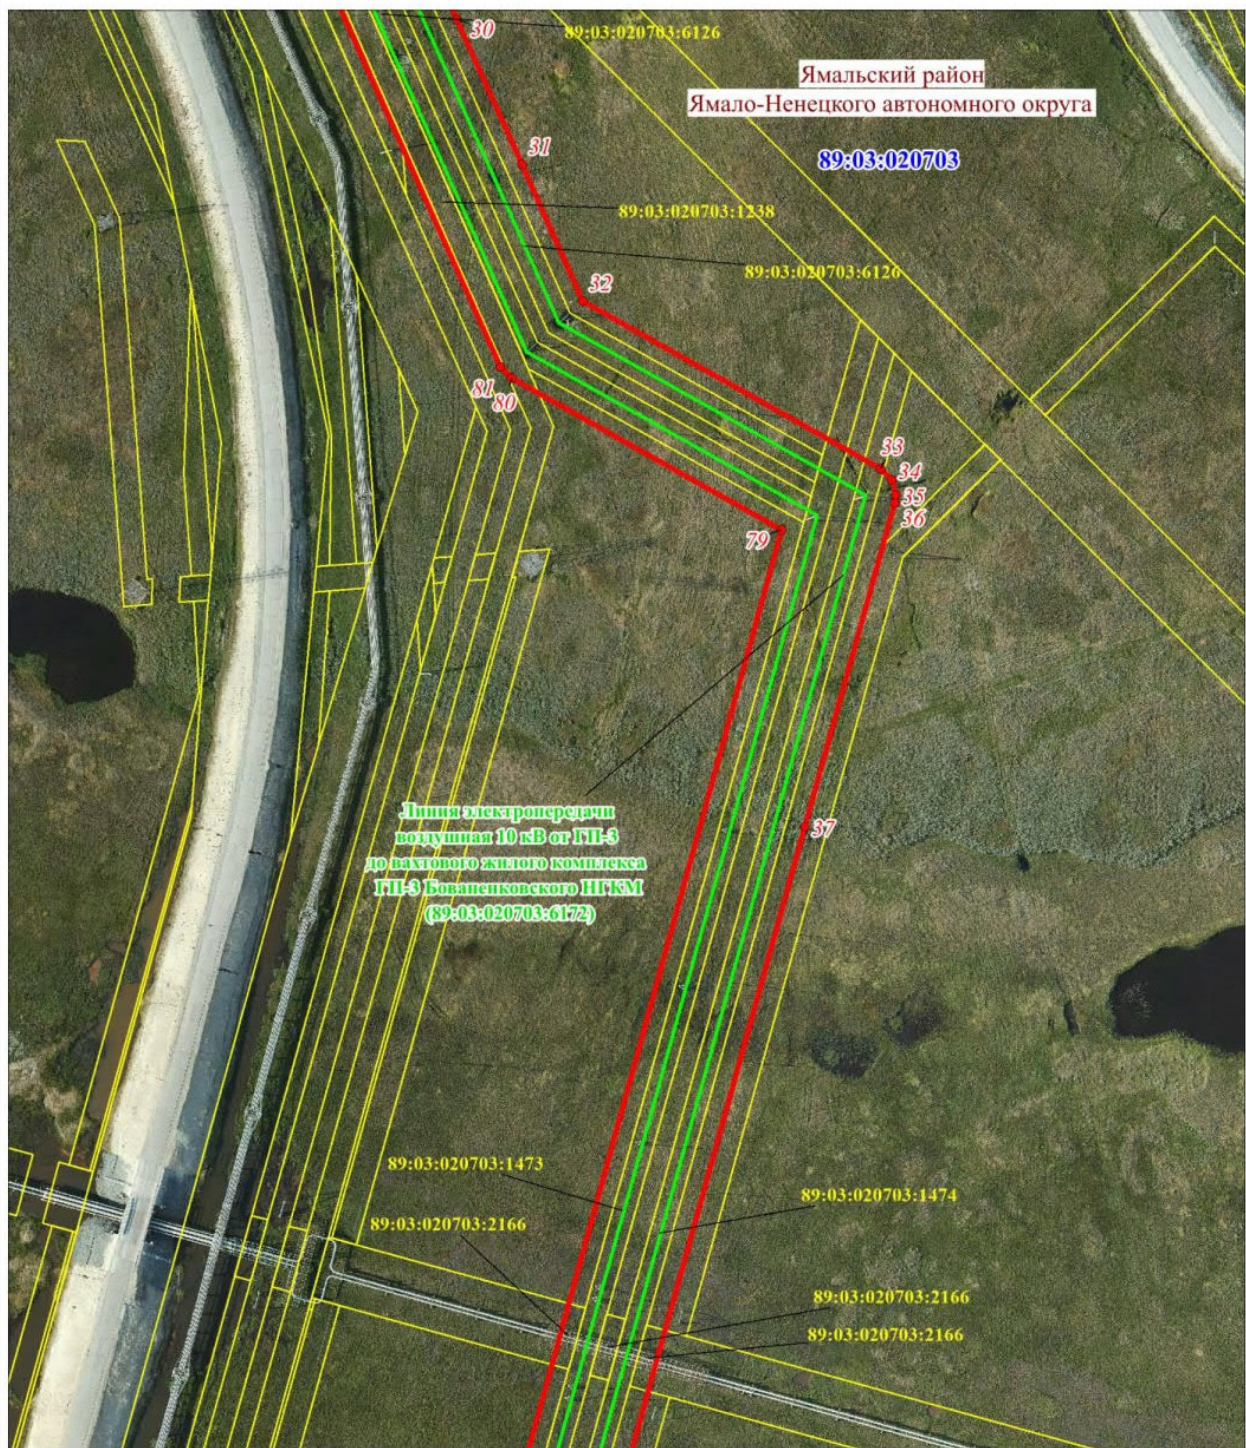



Масштаб 1: 2500

Выносной лист № 4

Масштаб 1: 2500

Схема расположения границ публичного сервитута

Используемые условные знаки и обозначения:

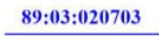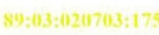	– граница проектируемого публичного сервитута,
	– граница и номер кадастрового квартала,
	– граница муниципального образования,
	– граница и номер земельного участка, учтенного в ЕГРН,
	– характерная точка объекта,
	– Линия электропередачи воздушная 10 кВ от ГП-3 до вахтового жилого комплекса ГП-3 Бованенковского НГКМ