

**МУНИЦИПАЛЬНЫЙ ОКРУГ ЯМАЛЬСКИЙ РАЙОН
ЯМАЛО-НЕНЕЦКОГО АВТОНОМНОГО ОКРУГА
АДМИНИСТРАЦИЯ ЯМАЛЬСКОГО РАЙОНА
ПОСТАНОВЛЕНИЕ**

11 июня 2026 г.

№ 467

с. Яр-Сале

Об установлении публичного сервитута

Рассмотрев ходатайство общества с ограниченной ответственностью «Газпром добыча Надым», представляющего интересы публичного акционерного общества «Газпром», от 12 мая 2026 года № 03/0911-3783 об установлении публичного сервитута, в соответствии со статьей 3.6 Федерального закона от 25 октября 2001 года № 137-ФЗ «О введении в действие Земельного кодекса Российской Федерации», руководствуясь частью 1 статьи 15, частью 4 статьи 44 Устава муниципального округа Ямальский район Ямало-Ненецкого автономного округа, распоряжением Главы Ямальского района от 19 мая 2026 года № 1090-о «О возложении исполнения обязанностей», Администрация Ямальского района **п о с т а н о в л я е т**:

1. Установить публичный сервитут площадью 6,6599 гектара, в интересах публичного акционерного общества «Газпром» (ОГРН 1027700070518), в целях эксплуатации существующего линейного объекта с кадастровым номером 89:03:020703:6553 «Линия электропередачи воздушная 10 кВ к кусту газовых скважин № 112 ГП-3 Бованенковского НГКМ» сроком на 49 (сорок девять) лет, в границах охранной зоны с реестровым номером 89:03-6.3724, согласно приложению 1 к настоящему постановлению.

2. Прекратить право аренды публичного акционерного общества «Газпром» в отношении земельных участков согласно приложению 2 к настоящему постановлению.

3. Утвердить границы действия публичного сервитута в соответствии со схемой границ действия сервитута на кадастровом плане территории согласно приложению 3 к настоящему постановлению.

4. Публичному акционерному обществу «Газпром» после завершения эксплуатации объекта, для размещения которого установлен публичный сервитут, привести части земельных участков в состояние, пригодное для их дальнейшего использования, в соответствии с целевым назначением и видом разрешенного использования в сроки, предусмотренные пунктом 8 статьи 39.50 Земельного кодекса Российской Федерации.

5. Департаменту имущественных отношений Администрации Ямальского района:

1) направить копию настоящего постановления в федеральный орган исполнительной власти, уполномоченный на осуществление государственного кадастрового учета, государственной регистрации прав, ведение Единого государственного реестра недвижимости и предоставление сведений, содержащихся в Едином государственном реестре недвижимости, в целях внесения сведений о границах публичного сервитута в Единый государственный реестр недвижимости;

2) направить копию настоящего постановления в федеральный орган исполнительной власти, уполномоченный на осуществление государственного кадастрового учета, государственной регистрации прав, ведение Единого государственного реестра недвижимости и предоставление сведений, содержащихся в Едином государственном реестре недвижимости, в целях прекращения права аренды земельных участков, указанных в приложении 2 к настоящему постановлению.

6. Отделу документационного обеспечения Управления кадров и делопроизводства Администрации Ямальского района обеспечить опубликование настоящего постановления в сетевом издании «ЯТВ» (YAMALTV.ru) и размещение на официальном сайте муниципального округа Ямальский район Ямало-Ненецкого автономного округа в информационно - телекоммуникационной сети «Интернет» (<https://yam.yanao.ru>).

7. Контроль за исполнением настоящего постановления возложить на первого заместителя Главы Администрации Ямальского района.

Заместитель Главы Администрации
Ямальского района

М.И. Карелин

Приложение 1
к постановлению Администрации
Ямальского района
от 11 июня 2026 года № 467

Перечень земельных участков

№	Кадастровый номер земельного участка	Арендатор
1	89:03:020703:1102	ПАО «Газпром»
2	89:03:020703:1339	ПАО «Газпром»
3	89:03:020703:1434	ПАО «Газпром»
4	89:03:020703:1495	ПАО «Газпром»
5	89:03:020703:1673	ПАО «Газпром»
6	89:03:020703:2207	ПАО «Газпром»
7	89:03:020703:3113	ПАО «Газпром»
8	89:03:020703:6244	ПАО «Газпром»

Приложение 2
к постановлению Администрации
Ямальского района
от 11 июня 2026 года № 467

Перечень земельных участков

Кадастровый номер	Правообладатель	Категория земель	Местоположение
89:03:020703:6244	публичное акционерное общество «Газпром», ИНН: 7736050003, договор аренды земельных участков от 30.10.2019 № 7008/з	земли промышленности и иного специального назначения	Ямало-Ненецкий автономный округ, Ямальский район, Бованенковское НГКМ

Приложение 3
к постановлению Администрации
Ямальского района
от 11 июня 2026 года № 467

ГРАФИЧЕСКОЕ ОПИСАНИЕ

**местоположения границ населенных пунктов, территориальных
зон, особо охраняемых природных территорий, зон с особыми
условиями использования территории**

**Публичный сервитут в отношении земель и земельных участков в целях эксплуатации
существующего линейного объекта «Линия электропередачи воздушная 10 кВ к кусту газовых
скважин № 112 ГП-3 Бованенковского НГКМ»**

(наименование объекта, местоположение границ которого описано (далее - объект))

Раздел 1

Сведения об объекте		
№ п/п	Характеристики объекта	Описание характеристик
1	2	3
1	Местоположение объекта	Ямало-Ненецкий автономный округ, Ямальский район.
2	Площадь объекта ± величина погрешности определения площади ($P \pm \Delta P$)	66 599 ± 90 м²
3	Иные характеристики объекта	Вид объекта реестра границ: Граница публичного сервитута Вид или наименование публичного сервитута по документу: Публичный сервитут в отношении земель и земельных участков в целях эксплуатации существующего линейного объекта «Линия электропередачи воздушная 10 кВ к кусту газовых скважин № 112 ГП-3 Бованенковского НГКМ» Содержание ограничений использования объектов недвижимости в пределах зоны или территории: Публичный сервитут в отношении земель и земельных участков в целях эксплуатации существующего линейного объекта «Линия электропередачи воздушная 10 кВ к кусту газовых скважин № 112 ГП-3 Бованенковского НГКМ», устанавливается сроком на 49 лет в пользу ПАО "Газпром" (ИНН 7736050003, ОГРН 1027700070518, Юридический адрес: 197229, г. Санкт-Петербург, Лахтинский проспект, д.2, к.3, стр. 1. Адрес электронной почты: gazprom@gazprom.ru).

Раздел 2

Сведения о местоположении границ объекта					
1. Система координат МСК-89, зона 3					
2. Сведения о характерных точках границ объекта					
Обозначение характерных точек границ	Координаты, м		Метод определения координат характерной точки	Средняя квадратическая погрешность положения характерной точки (Mt), м	Описание обозначения точки на местности (при наличии)
	X	Y			
1	2	3	4	5	6
1	2 026 162,20	3 351 336,34	Аналитический метод	0,10	—
2	2 026 163,54	3 351 341,34	Аналитический метод	0,10	—
3	2 026 162,33	3 351 346,11	Аналитический метод	0,10	—
4	2 026 160,23	3 351 349,98	Аналитический метод	0,10	—
5	2 026 156,44	3 351 353,87	Аналитический метод	0,10	—
6	2 026 151,44	3 351 355,21	Аналитический метод	0,10	—
7	2 026 146,78	3 351 354,06	Аналитический метод	0,10	—
8	2 026 144,05	3 351 352,61	Аналитический метод	0,10	—
9	2 026 140,39	3 351 348,95	Аналитический метод	0,10	—
10	2 026 139,36	3 351 345,12	Аналитический метод	0,10	—
11	2 026 070,07	3 351 308,19	Аналитический метод	0,10	—
12	2 026 069,43	3 351 310,59	Аналитический метод	0,10	—
13	2 026 065,40	3 351 314,62	Аналитический метод	0,10	—
14	2 026 059,90	3 351 316,09	Аналитический метод	0,10	—
15	2 026 054,72	3 351 314,79	Аналитический метод	0,10	—
16	2 025 935,61	3 351 251,18	Аналитический метод	0,10	—
17	2 025 899,04	3 351 319,51	Аналитический метод	0,10	—
18	2 025 872,34	3 351 369,87	Аналитический метод	0,10	—
19	2 025 791,67	3 351 520,65	Аналитический метод	0,10	—
20	2 025 765,03	3 351 571,03	Аналитический метод	0,10	—
21	2 025 527,94	3 352 015,21	Аналитический метод	0,10	—
22	2 025 526,52	3 352 017,14	Аналитический метод	0,10	—
23	2 025 495,23	3 352 051,30	Аналитический метод	0,10	—
24	2 025 464,26	3 352 085,50	Аналитический метод	0,10	—
25	2 025 462,13	3 352 087,32	Аналитический метод	0,10	—
26	2 025 336,97	3 352 169,54	Аналитический метод	0,10	—
27	2 024 699,46	3 352 589,10	Аналитический метод	0,10	—
28	2 024 653,65	3 352 651,95	Аналитический метод	0,10	—
29	2 024 480,66	3 353 275,39	Аналитический метод	0,10	—
30	2 024 479,59	3 353 277,95	Аналитический метод	0,10	—
31	2 024 475,56	3 353 281,98	Аналитический метод	0,10	—
32	2 024 470,06	3 353 283,45	Аналитический метод	0,10	—
33	2 024 467,13	3 353 283,05	Аналитический метод	0,10	—
34	2 024 397,64	3 353 263,84	Аналитический метод	0,10	—
35	2 024 381,75	3 353 320,94	Аналитический метод	0,10	—
36	2 024 380,68	3 353 323,51	Аналитический метод	0,10	—
37	2 024 376,65	3 353 327,54	Аналитический метод	0,10	—
38	2 024 371,15	3 353 329,01	Аналитический метод	0,10	—
39	2 024 365,65	3 353 327,54	Аналитический метод	0,10	—
40	2 024 361,62	3 353 323,51	Аналитический метод	0,10	—
41	2 024 360,15	3 353 318,01	Аналитический метод	0,10	—
42	2 024 360,55	3 353 315,08	Аналитический метод	0,10	—
43	2 024 379,34	3 353 247,38	Аналитический метод	0,10	—
44	2 024 380,42	3 353 244,79	Аналитический метод	0,10	—
45	2 024 384,45	3 353 240,76	Аналитический метод	0,10	—
46	2 024 389,95	3 353 239,29	Аналитический метод	0,10	—
47	2 024 392,89	3 353 239,69	Аналитический метод	0,10	—

Раздел 2


Сведения о местоположении границ объекта					
1	2	3	4	5	6
48	2 024 462,40	3 353 258,92	Аналитический метод	0,10	—
49	2 024 632,99	3 352 644,13	Аналитический метод	0,10	—
50	2 024 634,06	3 352 641,58	Аналитический метод	0,10	—
51	2 024 634,70	3 352 640,60	Аналитический метод	0,10	—
52	2 024 682,86	3 352 574,53	Аналитический метод	0,10	—
53	2 024 685,70	3 352 571,82	Аналитический метод	0,10	—
54	2 025 324,86	3 352 151,17	Аналитический метод	0,10	—
55	2 025 448,90	3 352 069,69	Аналитический метод	0,10	—
56	2 025 478,95	3 352 036,51	Аналитический метод	0,10	—
57	2 025 509,35	3 352 003,31	Аналитический метод	0,10	—
58	2 025 745,60	3 351 560,72	Аналитический метод	0,10	—
59	2 025 772,24	3 351 510,34	Аналитический метод	0,10	—
60	2 025 825,96	3 351 409,71	Аналитический метод	0,10	—
61	2 025 852,92	3 351 359,54	Аналитический метод	0,10	—
62	2 025 906,52	3 351 258,82	Аналитический метод	0,10	—
63	2 025 921,59	3 351 230,80	Аналитический метод	0,10	—
64	2 025 925,62	3 351 226,77	Аналитический метод	0,10	—
65	2 025 931,12	3 351 225,30	Аналитический метод	0,10	—
66	2 025 936,31	3 351 226,60	Аналитический метод	0,10	—
67	2 026 056,99	3 351 291,07	Аналитический метод	0,10	—
68	2 026 058,71	3 351 289,35	Аналитический метод	0,10	—
69	2 026 061,87	3 351 288,18	Аналитический метод	0,10	—
70	2 026 068,16	3 351 287,00	Аналитический метод	0,10	—
71	2 026 070,00	3 351 286,83	Аналитический метод	0,10	—
72	2 026 074,70	3 351 288,01	Аналитический метод	0,10	—
73	2 026 158,54	3 351 332,68	Аналитический метод	0,10	—
1	2 026 162,20	3 351 336,34	Аналитический метод	0,10	—
3. Сведения о характерных точках части (частей) границы объекта					
1	2	3	4	5	6
—	—	—	—	—	—

Раздел 3

Сведения о местоположении измененных (уточненных) границ объекта							
1. Система координат МСК-89, зона 3							
2. Сведения о характерных точках границ объекта							
Обозначение характерных точек границы	Существующие координаты, м		Измененные (уточненные) координаты, м		Метод определения координат характерной точки	Средняя квадратическа я погрешность положения характерной точки (Mt), м	Описание обозначения точки на местности (при наличии)
	X	Y	X	Y			
1	2	3	4	5	6	7	8
—	—	—	—	—	—	—	—
3. Сведения о характерных точках части (частей) границы объекта							
1	2	3	4	5	6	7	8
—	—	—	—	—	—	—	—

Схема расположения границ публичного сервитута


Выносной лист № 1

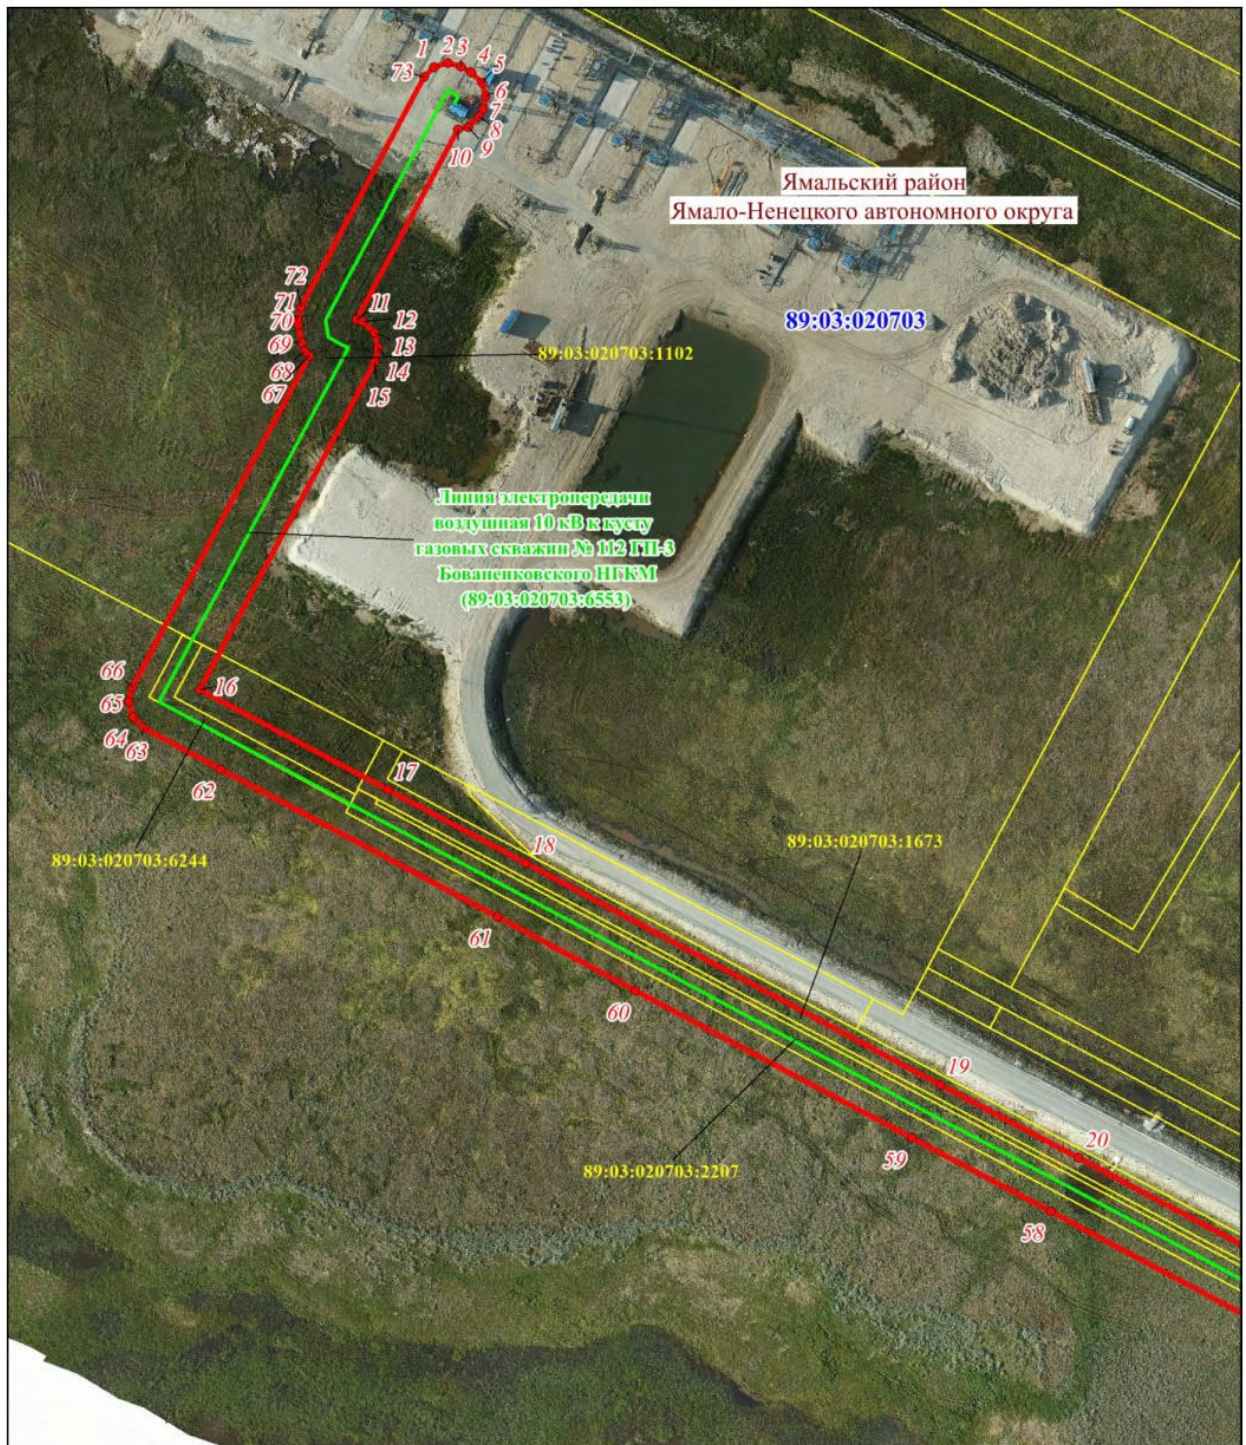

Масштаб 1: 2500

Схема расположения границ публичного сервитута


Выносной лист № 2

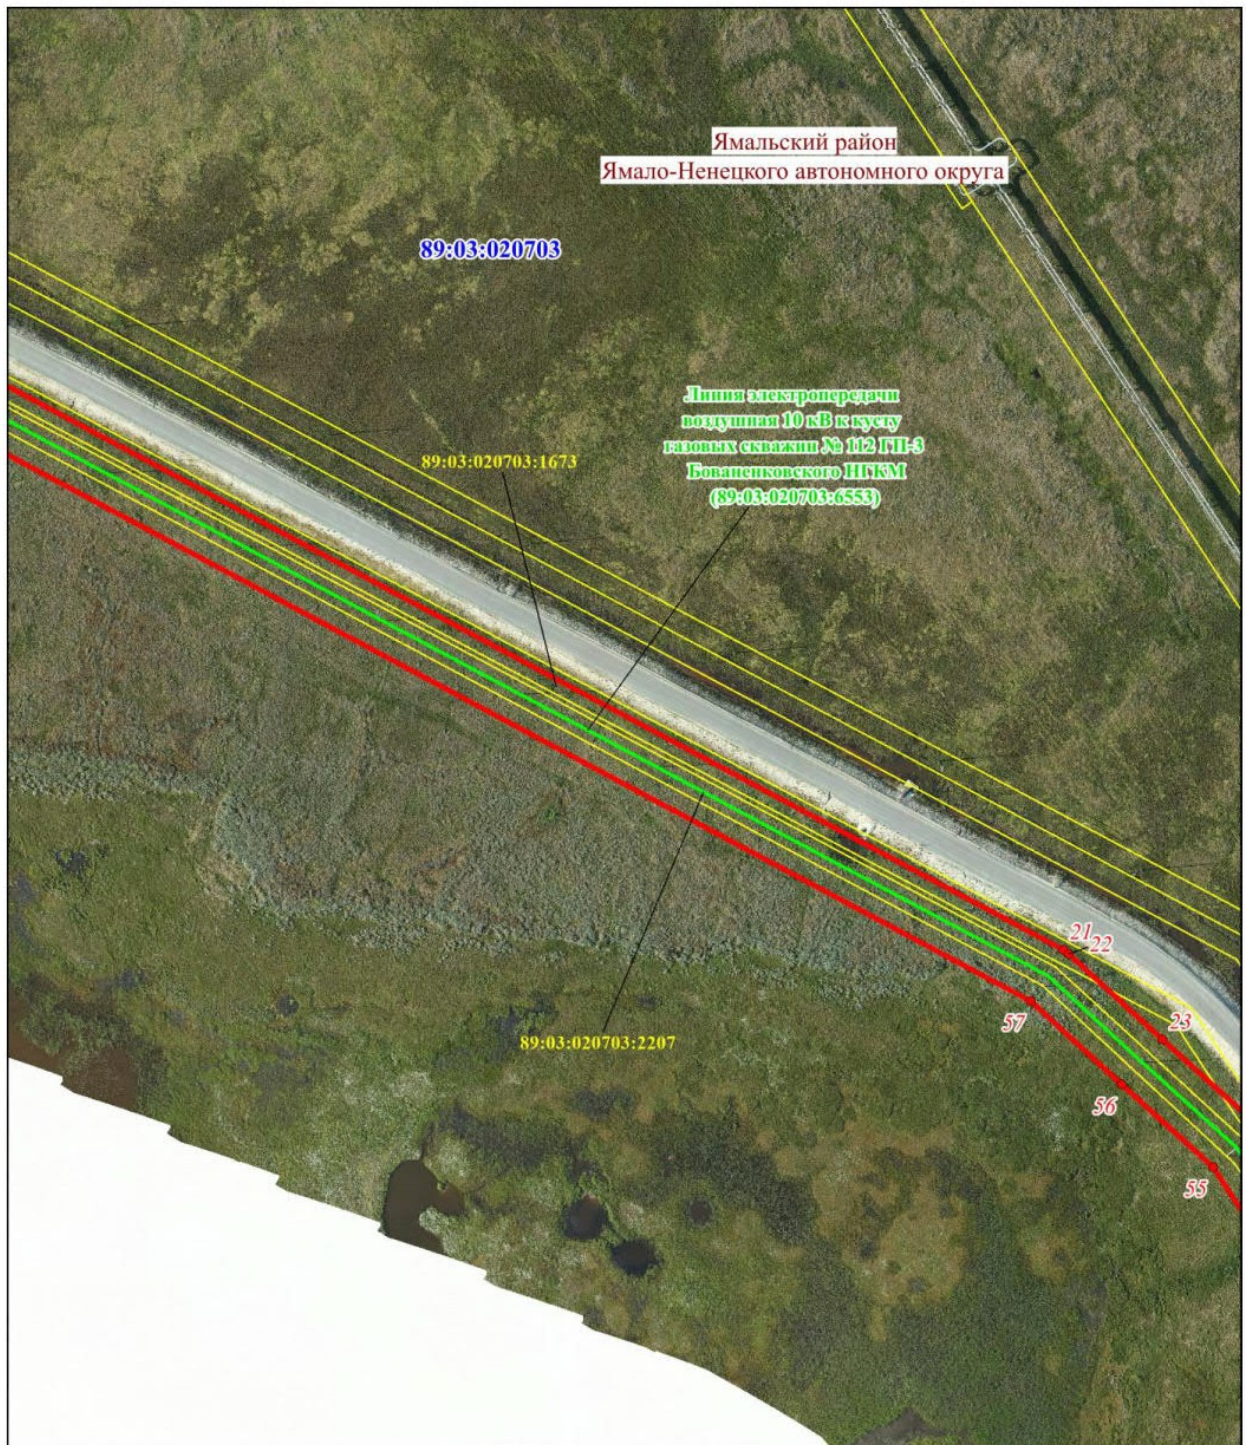

Масштаб 1: 2500

Схема расположения границ публичного сервитута


Выносной лист № 3

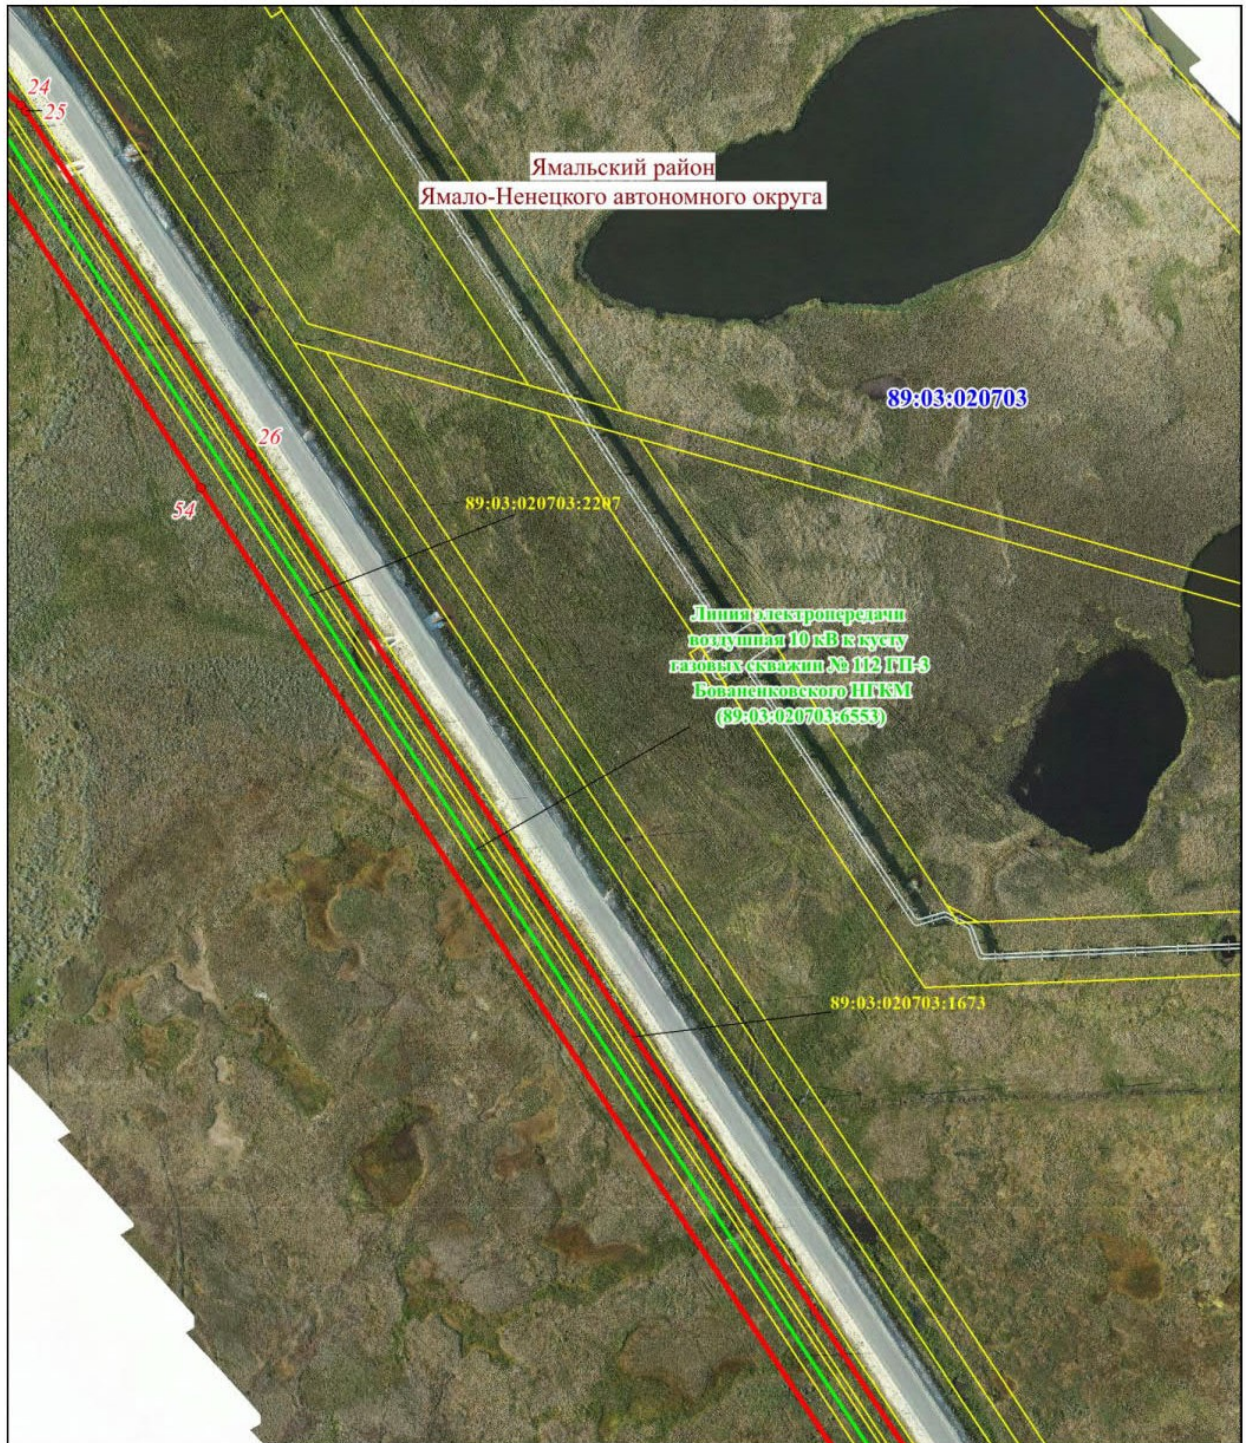

Масштаб 1: 2500

Схема расположения границ публичного сервитута

Выносной лист № 4

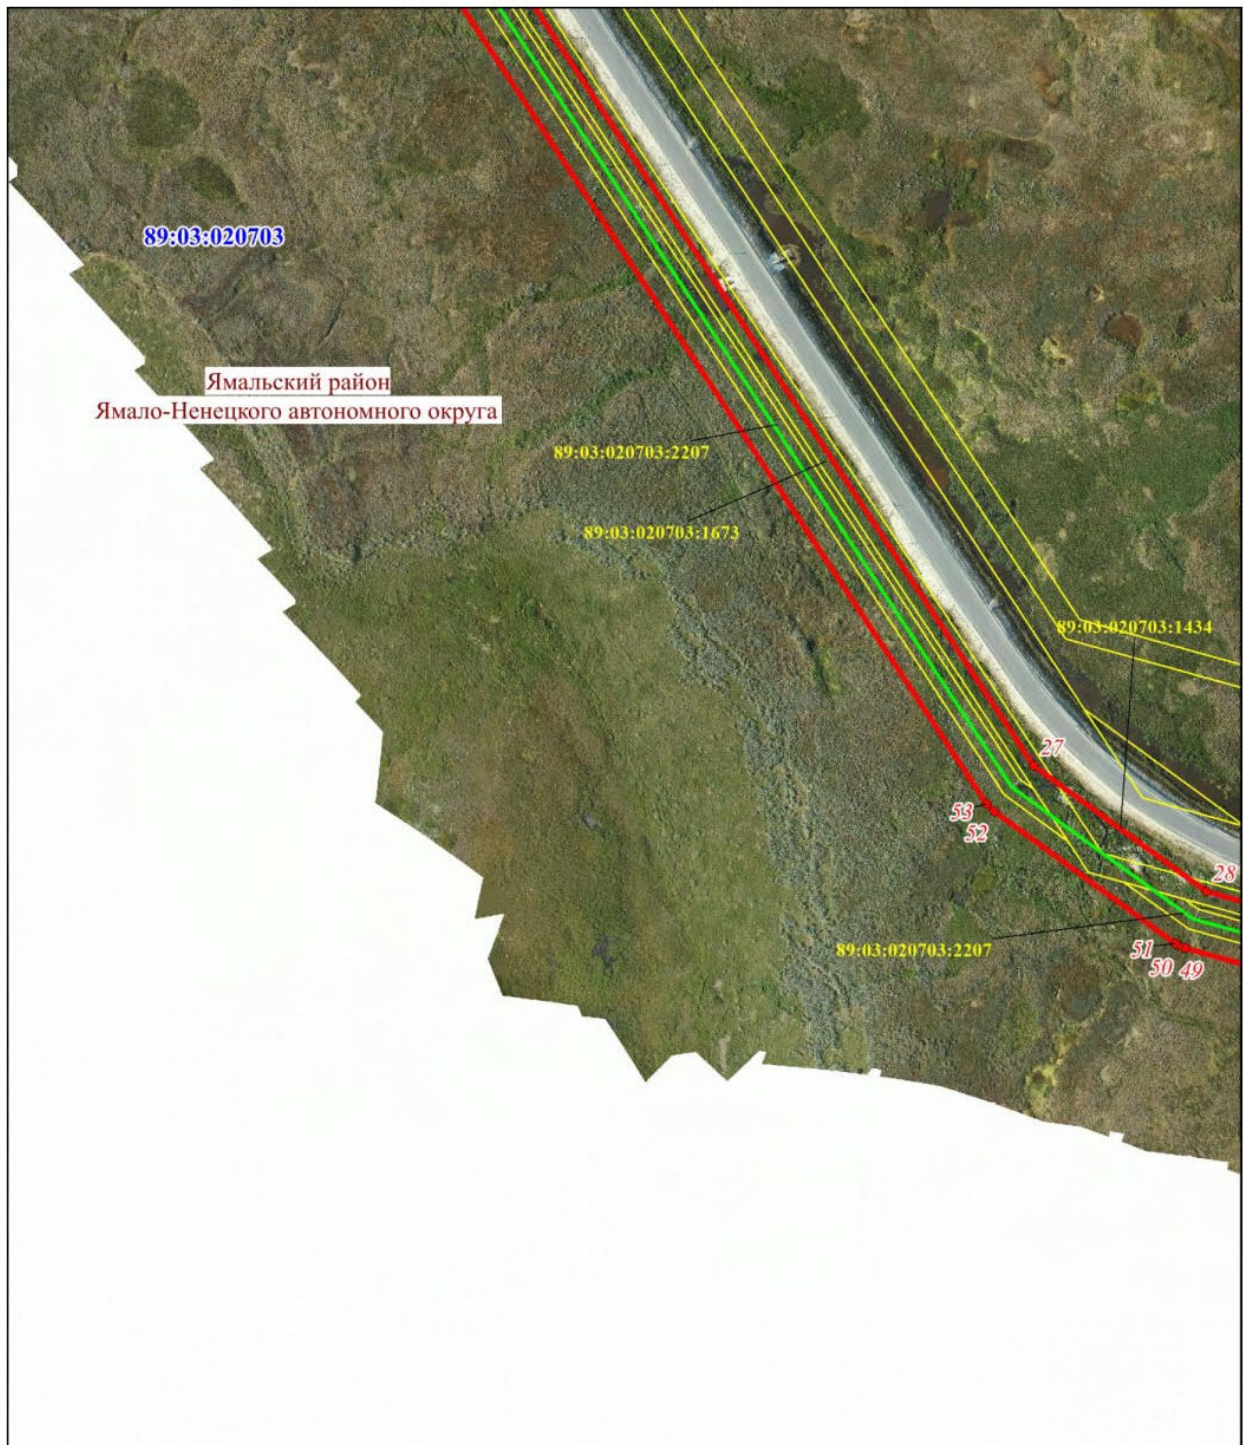

Масштаб 1: 2500

Схема расположения границ публичного сервитута

Выносной лист № 5



Масштаб 1: 2500

Схема расположения границ публичного сервитута

Выносной лист № 6



Масштаб 1: 2500

Схема расположения границ публичного сервитута

Используемые условные знаки и обозначения:

	– граница проектируемого публичного сервитута,
	– граница и номер кадастрового квартала,
	– граница муниципального образования,
	– граница и номер земельного участка, учтенного в ЕГРН,
	– характерная точка объекта,
	– Линия электропередачи воздушная 10 кВ к кусту газовых скважин № 112 ГП-3 Бованенковского НГКМ