

**МУНИЦИПАЛЬНЫЙ ОКРУГ ЯМАЛЬСКИЙ РАЙОН
ЯМАЛО-НЕНЕЦКОГО АВТОНОМНОГО ОКРУГА
АДМИНИСТРАЦИЯ ЯМАЛЬСКОГО РАЙОНА
ПОСТАНОВЛЕНИЕ**

11 июня 2026 г.

№ 468

с. Яр-Сале

Об установлении публичного сервитута

Рассмотрев ходатайство общества с ограниченной ответственностью «Газпром добыча Надым», представляющего интересы публичного акционерного общества «Газпром», от 12 мая 2026 года № 03/0911-3791 об установлении публичного сервитута, в соответствии со статьей 3.6 Федерального закона от 25 октября 2001 года № 137-ФЗ «О введении в действие Земельного кодекса Российской Федерации», руководствуясь частью 1 статьи 15, частью 4 статьи 44 Устава муниципального округа Ямальский район Ямало-Ненецкого автономного округа, распоряжением Главы Ямальского района от 19 мая 2026 года № 1090-о «О возложении исполнения обязанностей», Администрация Ямальского района **п о с т а н о в л я е т**:

1. Установить публичный сервитут площадью 0,6355 гектара, в интересах публичного акционерного общества «Газпром» (ОГРН 1027700070518), в целях эксплуатации существующего линейного объекта с кадастровым номером 89:03:020703:4288 «Сети электроснабжения коллектора газосборного от куста газовых скважин № 57 ГП-2 Бованенковского НГКМ» сроком на 49 (сорок девять) лет, в границах охранной зоны согласно требованиям к границам установления охранных зон объектов электросетевого хозяйства в соответствии с пунктом 5 Правил установления охранных зон объектов электросетевого хозяйства и особых условий использования земельных участков, расположенных в границах таких зон, утвержденных постановлением Правительства Российской Федерации от 24 февраля 2009 года № 160 «О порядке установления охранных зон объектов электросетевого хозяйства и особых условий использования земельных участков, расположенных в границах таких зон», согласно приложению 1 к настоящему постановлению.

2. Утвердить границы действия публичного сервитута в соответствии со схемой границ действия сервитута на кадастровом плане территории согласно приложению 2 к настоящему постановлению.

3. Публичному акционерному обществу «Газпром» после завершения эксплуатации объекта, для размещения которого установлен публичный сервитут, привести части земельных участков в состояние, пригодное для их дальнейшего использования, в соответствии с целевым назначением и видом разрешенного использования в сроки, предусмотренные пунктом 8 статьи 39.50 Земельного кодекса Российской Федерации.

4. Департаменту имущественных отношений Администрации Ямальского района направить копию настоящего постановления в федеральный орган исполнительной власти, уполномоченный на осуществление государственного кадастрового учета, государственной регистрации прав, ведение Единого

государственного реестра недвижимости и предоставление сведений, содержащихся в Едином государственном реестре недвижимости, в целях внесения сведений о границах публичного сервитута в Единый государственный реестр недвижимости.

5. Отделу документационного обеспечения Управления кадров и делопроизводства Администрации Ямальского района обеспечить опубликование настоящего постановления в сетевом издании «ЯТВ» (YAMALTV.ru) и размещение на официальном сайте муниципального округа Ямальский район Ямало-Ненецкого автономного округа в информационно - телекоммуникационной сети «Интернет» (<https://yam.yanao.ru>).

6. Контроль за исполнением настоящего постановления возложить на первого заместителя Главы Администрации Ямальского района.

Заместитель Главы Администрации
Ямальского района

М.И. Карелин

Приложение 1
к постановлению Администрации
Ямальского района
от 11 июня 2026 года № 468

Перечень земельных участков

№	Кадастровый номер земельного участка	Арендатор
1	89:03:020703:3029	ПАО «Газпром»
2	89:03:020703:3331	ПАО «Газпром»
3	89:03:020703:11886	ПАО «Газпром»
4	89:03:020703:11888	ПАО «Газпром»

Приложение 2
к постановлению Администрации
Ямальского района
от 11 июня 2026 года № 468

ГРАФИЧЕСКОЕ ОПИСАНИЕ

**местоположения границ населенных пунктов, территориальных
зон, особо охраняемых природных территорий, зон с особыми
условиями использования территории**

**Публичный сервитут в отношении земель и земельных участков в целях эксплуатации
существующего линейного объекта «Сети электроснабжения коллектора газосборного от куста
газовых скважин № 57 ГП-2 Бованенковского НГКМ»**

(наименование объекта, местоположение границ которого описано (далее - объект))

Раздел 1

Сведения об объекте		
№ п/п	Характеристики объекта	Описание характеристик
1	2	3
1	Местоположение объекта	Ямало-Ненецкий автономный округ, Ямальский район.
2	Площадь объекта ± величина погрешности определения площади ($P \pm \Delta P$)	6 355 ± 28 м ²
3	Иные характеристики объекта	Вид объекта реестра границ: Граница публичного сервитута Вид или наименование публичного сервитута по документу: Публичный сервитут в отношении земель и земельных участков в целях эксплуатации существующего линейного объекта «Сети электроснабжения коллектора газосборного от куста газовых скважин № 57 ГП-2 Бованенковского НГКМ» Содержание ограничений использования объектов недвижимости в пределах зоны или территории: Публичный сервитут в отношении земель и земельных участков в целях эксплуатации существующего линейного объекта «Сети электроснабжения коллектора газосборного от куста газовых скважин № 57 ГП-2 Бованенковского НГКМ», устанавливается сроком на 49 лет в пользу ПАО "Газпром" (ИНН 7736050003, ОГРН 1027700070518, Юридический адрес: 197229, г. Санкт-Петербург, Лахтинский проспект, д.2, к.3, стр. 1. Адрес электронной почты: gazprom@gazprom.ru).

Раздел 2

Сведения о местоположении границ объекта					
1. Система координат МСК-89, зона 3					
2. Сведения о характерных точках границ объекта					
Обозначение характерных точек границ	Координаты, м		Метод определения координат характерной точки	Средняя квадратическая погрешность положения характерной точки (Mt), м	Описание обозначения точки на местности (при наличии)
	X	Y			
1	2	3	4	5	6
1	2 012 078,92	3 359 138,77	Аналитический метод	0,10	—
146	2 012 077,97	3 359 133,84	Аналитический метод	0,10	—
145	2 012 066,72	3 359 083,98	Аналитический метод	0,10	—
144	2 012 056,75	3 359 038,67	Аналитический метод	0,10	—
143	2 012 056,53	3 359 038,10	Аналитический метод	0,10	—
142	2 012 055,80	3 359 037,37	Аналитический метод	0,10	—
141	2 012 054,80	3 359 037,10	Аналитический метод	0,10	—
140	2 012 053,80	3 359 037,37	Аналитический метод	0,10	—
139	2 012 053,07	3 359 038,10	Аналитический метод	0,10	—
138	2 012 052,80	3 359 039,10	Аналитический метод	0,10	—
137	2 012 052,85	3 359 039,53	Аналитический метод	0,10	—
136	2 012 062,82	3 359 084,89	Аналитический метод	0,10	—
135	2 012 074,06	3 359 134,71	Аналитический метод	0,10	—
134	2 012 074,99	3 359 139,52	Аналитический метод	0,10	—
133	2 012 082,89	3 359 183,82	Аналитический метод	0,10	—
132	2 012 114,35	3 359 363,12	Аналитический метод	0,10	—
131	2 012 120,33	3 359 397,49	Аналитический метод	0,10	—
130	2 012 121,07	3 359 402,54	Аналитический метод	0,10	—
129	2 012 133,38	3 359 471,42	Аналитический метод	0,10	—
128	2 012 137,55	3 359 496,07	Аналитический метод	0,10	—
127	2 012 162,52	3 359 638,43	Аналитический метод	0,10	—
126	2 012 166,23	3 359 659,58	Аналитический метод	0,10	—
125	2 012 174,29	3 359 705,35	Аналитический метод	0,10	—
124	2 012 174,53	3 359 706,01	Аналитический метод	0,10	—
123	2 012 175,26	3 359 706,74	Аналитический метод	0,10	—
122	2 012 176,26	3 359 707,01	Аналитический метод	0,10	—
121	2 012 244,77	3 359 707,78	Аналитический метод	0,10	—
120	2 012 247,49	3 359 710,34	Аналитический метод	0,10	—
119	2 012 246,95	3 359 755,87	Аналитический метод	0,10	—
118	2 012 247,22	3 359 756,87	Аналитический метод	0,10	—
117	2 012 247,95	3 359 757,60	Аналитический метод	0,10	—
116	2 012 248,94	3 359 757,87	Аналитический метод	0,10	—
115	2 012 276,46	3 359 758,00	Аналитический метод	0,10	—
114	2 012 280,10	3 359 757,59	Аналитический метод	0,10	—
113	2 012 297,93	3 359 757,48	Аналитический метод	0,10	—
112	2 012 307,51	3 359 757,63	Аналитический метод	0,10	—
111	2 012 308,54	3 359 757,36	Аналитический метод	0,10	—
110	2 012 309,27	3 359 756,63	Аналитический метод	0,10	—
109	2 012 309,54	3 359 755,67	Аналитический метод	0,10	—
108	2 012 309,96	3 359 733,95	Аналитический метод	0,10	—
107	2 012 452,89	3 359 735,54	Аналитический метод	0,10	—
106	2 012 457,14	3 359 735,85	Аналитический метод	0,10	—
105	2 012 457,04	3 359 752,58	Аналитический метод	0,10	—
104	2 012 458,03	3 359 759,65	Аналитический метод	0,10	—
103	2 012 457,90	3 359 773,65	Аналитический метод	0,10	—
102	2 012 457,91	3 359 774,30	Аналитический метод	0,10	—
101	2 012 457,98	3 359 774,81	Аналитический метод	0,10	—

Раздел 2

Сведения о местоположении границ объекта					
1	2	3	4	5	6
100	2 012 458,11	3 359 774,95	Аналитический метод	0,10	—
99	2 012 458,34	3 359 775,02	Аналитический метод	0,10	—
98	2 012 458,94	3 359 775,05	Аналитический метод	0,10	—
97	2 012 459,71	3 359 775,06	Аналитический метод	0,10	—
96	2 012 460,60	3 359 775,09	Аналитический метод	0,10	—
95	2 012 492,26	3 359 775,54	Аналитический метод	0,10	—
94	2 012 492,80	3 359 775,41	Аналитический метод	0,10	—
93	2 012 493,55	3 359 774,67	Аналитический метод	0,10	—
92	2 012 493,91	3 359 773,70	Аналитический метод	0,10	—
91	2 012 493,92	3 359 772,06	Аналитический метод	0,10	—
90	2 012 527,11	3 359 772,34	Аналитический метод	0,10	—
89	2 012 530,37	3 359 772,42	Аналитический метод	0,10	—
88	2 012 530,55	3 359 767,15	Аналитический метод	0,10	—
87	2 012 530,74	3 359 759,30	Аналитический метод	0,10	—
86	2 012 568,91	3 359 759,59	Аналитический метод	0,10	—
85	2 012 568,45	3 359 802,79	Аналитический метод	0,10	—
84	2 012 568,72	3 359 803,79	Аналитический метод	0,10	—
83	2 012 569,45	3 359 804,52	Аналитический метод	0,10	—
82	2 012 570,43	3 359 804,79	Аналитический метод	0,10	—
81	2 012 634,73	3 359 805,57	Аналитический метод	0,10	—
80	2 012 632,94	3 359 808,54	Аналитический метод	0,10	—
79	2 012 632,45	3 359 846,75	Аналитический метод	0,10	—
78	2 012 623,52	3 359 846,71	Аналитический метод	0,10	—
77	2 012 617,23	3 359 846,46	Аналитический метод	0,10	—
76	2 012 616,23	3 359 846,73	Аналитический метод	0,10	—
75	2 012 615,50	3 359 847,46	Аналитический метод	0,10	—
74	2 012 615,25	3 359 848,16	Аналитический метод	0,10	—
73	2 012 614,64	3 359 852,19	Аналитический метод	0,10	—
72	2 012 614,56	3 359 854,99	Аналитический метод	0,10	—
71	2 012 614,83	3 359 855,99	Аналитический метод	0,10	—
70	2 012 615,56	3 359 856,72	Аналитический метод	0,10	—
69	2 012 616,56	3 359 856,99	Аналитический метод	0,10	—
68	2 012 617,56	3 359 856,72	Аналитический метод	0,10	—
67	2 012 618,29	3 359 855,99	Аналитический метод	0,10	—
66	2 012 618,56	3 359 855,04	Аналитический метод	0,10	—
65	2 012 618,62	3 359 852,66	Аналитический метод	0,10	—
64	2 012 618,94	3 359 850,53	Аналитический метод	0,10	—
63	2 012 623,47	3 359 850,71	Аналитический метод	0,10	—
62	2 012 634,42	3 359 850,75	Аналитический метод	0,10	—
61	2 012 635,42	3 359 850,48	Аналитический метод	0,10	—
60	2 012 636,15	3 359 849,75	Аналитический метод	0,10	—
59	2 012 636,42	3 359 848,78	Аналитический метод	0,10	—
58	2 012 636,81	3 359 812,39	Аналитический метод	0,10	—
57	2 012 638,46	3 359 809,94	Аналитический метод	0,10	—
56	2 012 638,73	3 359 808,94	Аналитический метод	0,10	—
55	2 012 638,73	3 359 803,59	Аналитический метод	0,10	—
54	2 012 638,46	3 359 802,59	Аналитический метод	0,10	—
53	2 012 637,73	3 359 801,86	Аналитический метод	0,10	—
52	2 012 636,75	3 359 801,59	Аналитический метод	0,10	—
51	2 012 572,47	3 359 800,81	Аналитический метод	0,10	—
50	2 012 572,96	3 359 756,70	Аналитический метод	0,10	—
49	2 012 572,83	3 359 756,32	Аналитический метод	0,10	—
48	2 012 572,56	3 359 755,92	Аналитический метод	0,10	—
47	2 012 572,13	3 359 755,62	Аналитический метод	0,10	—
46	2 012 528,86	3 359 755,07	Аналитический метод	0,10	—

Раздел 2

Сведения о местоположении границ объекта					
1	2	3	4	5	6
45	2 012 528,01	3 359 755,05	Аналитический метод	0,10	—
44	2 012 527,20	3 359 755,67	Аналитический метод	0,10	—
43	2 012 526,93	3 359 756,42	Аналитический метод	0,10	—
42	2 012 526,78	3 359 757,44	Аналитический метод	0,10	—
41	2 012 526,60	3 359 766,29	Аналитический метод	0,10	—
40	2 012 525,70	3 359 768,41	Аналитический метод	0,10	—
39	2 012 491,96	3 359 768,08	Аналитический метод	0,10	—
38	2 012 490,96	3 359 768,35	Аналитический метод	0,10	—
37	2 012 490,23	3 359 769,08	Аналитический метод	0,10	—
36	2 012 489,96	3 359 770,05	Аналитический метод	0,10	—
35	2 012 489,94	3 359 771,35	Аналитический метод	0,10	—
34	2 012 462,00	3 359 770,98	Аналитический метод	0,10	—
33	2 012 462,29	3 359 734,69	Аналитический метод	0,10	—
32	2 012 462,47	3 359 722,02	Аналитический метод	0,10	—
31	2 012 462,14	3 359 721,28	Аналитический метод	0,10	—
30	2 012 461,59	3 359 720,61	Аналитический метод	0,10	—
29	2 012 460,53	3 359 720,29	Аналитический метод	0,10	—
28	2 012 308,22	3 359 718,85	Аналитический метод	0,10	—
27	2 012 307,22	3 359 719,12	Аналитический метод	0,10	—
26	2 012 306,49	3 359 719,85	Аналитический метод	0,10	—
25	2 012 306,22	3 359 720,81	Аналитический метод	0,10	—
24	2 012 306,04	3 359 729,90	Аналитический метод	0,10	—
23	2 012 296,40	3 359 729,79	Аналитический метод	0,10	—
22	2 012 295,40	3 359 730,06	Аналитический метод	0,10	—
21	2 012 294,67	3 359 730,79	Аналитический метод	0,10	—
20	2 012 294,40	3 359 731,76	Аналитический метод	0,10	—
19	2 012 294,13	3 359 753,59	Аналитический метод	0,10	—
18	2 012 279,98	3 359 753,59	Аналитический метод	0,10	—
17	2 012 276,33	3 359 754,00	Аналитический метод	0,10	—
16	2 012 250,98	3 359 753,88	Аналитический метод	0,10	—
15	2 012 251,50	3 359 709,49	Аналитический метод	0,10	—
14	2 012 251,23	3 359 708,49	Аналитический метод	0,10	—
13	2 012 250,87	3 359 708,03	Аналитический метод	0,10	—
12	2 012 246,57	3 359 704,06	Аналитический метод	0,10	—
11	2 012 245,60	3 359 703,79	Аналитический метод	0,10	—
10	2 012 177,94	3 359 703,01	Аналитический метод	0,10	—
9	2 012 156,30	3 359 580,12	Аналитический метод	0,10	—
8	2 012 152,96	3 359 560,41	Аналитический метод	0,10	—
7	2 012 141,49	3 359 495,39	Аналитический метод	0,10	—
6	2 012 137,32	3 359 470,72	Аналитический метод	0,10	—
5	2 012 125,01	3 359 401,84	Аналитический метод	0,10	—
4	2 012 124,27	3 359 396,81	Аналитический метод	0,10	—
3	2 012 118,29	3 359 362,40	Аналитический метод	0,10	—
2	2 012 086,83	3 359 183,12	Аналитический метод	0,10	—
1	2 012 078,92	3 359 138,77	Аналитический метод	0,10	—
Вырез 1 из 2					
147	2 012 457,75	3 359 724,02	Аналитический метод	0,10	—
148	2 012 457,59	3 359 731,65	Аналитический метод	0,10	—
149	2 012 453,06	3 359 731,54	Аналитический метод	0,10	—
150	2 012 310,04	3 359 729,94	Аналитический метод	0,10	—
151	2 012 310,18	3 359 722,87	Аналитический метод	0,10	—
147	2 012 457,75	3 359 724,02	Аналитический метод	0,10	—
Вырез 2 из 2					
152	2 012 305,96	3 359 733,90	Аналитический метод	0,10	—
153	2 012 305,58	3 359 753,60	Аналитический метод	0,10	—

Раздел 2


Сведения о местоположении границ объекта					
1	2	3	4	5	6
154	2 012 298,22	3 359 753,44	Аналитический метод	0,10	—
155	2 012 298,37	3 359 733,82	Аналитический метод	0,10	—
152	2 012 305,96	3 359 733,90	Аналитический метод	0,10	—
3. Сведения о характерных точках части (частей) границы объекта					
1	2	3	4	5	6
—	—	—	—	—	—

Раздел 3

Сведения о местоположении измененных (уточненных) границ объекта							
1. Система координат МСК-89, зона 3							
2. Сведения о характерных точках границ объекта							
Обозначение характерных точек границы	Существующие координаты, м		Измененные (уточненные) координаты, м		Метод определения координат характерной точки	Средняя квадратическа я погрешность положения характерной точки (Mt), м	Описание обозначения точки на местности (при наличии)
	X	Y	X	Y			
1	2	3	4	5	6	7	8
—	—	—	—	—	—	—	—
3. Сведения о характерных точках части (частей) границы объекта							
1	2	3	4	5	6	7	8
—	—	—	—	—	—	—	—


Схема расположения границ публичного сервитута

Основной лист

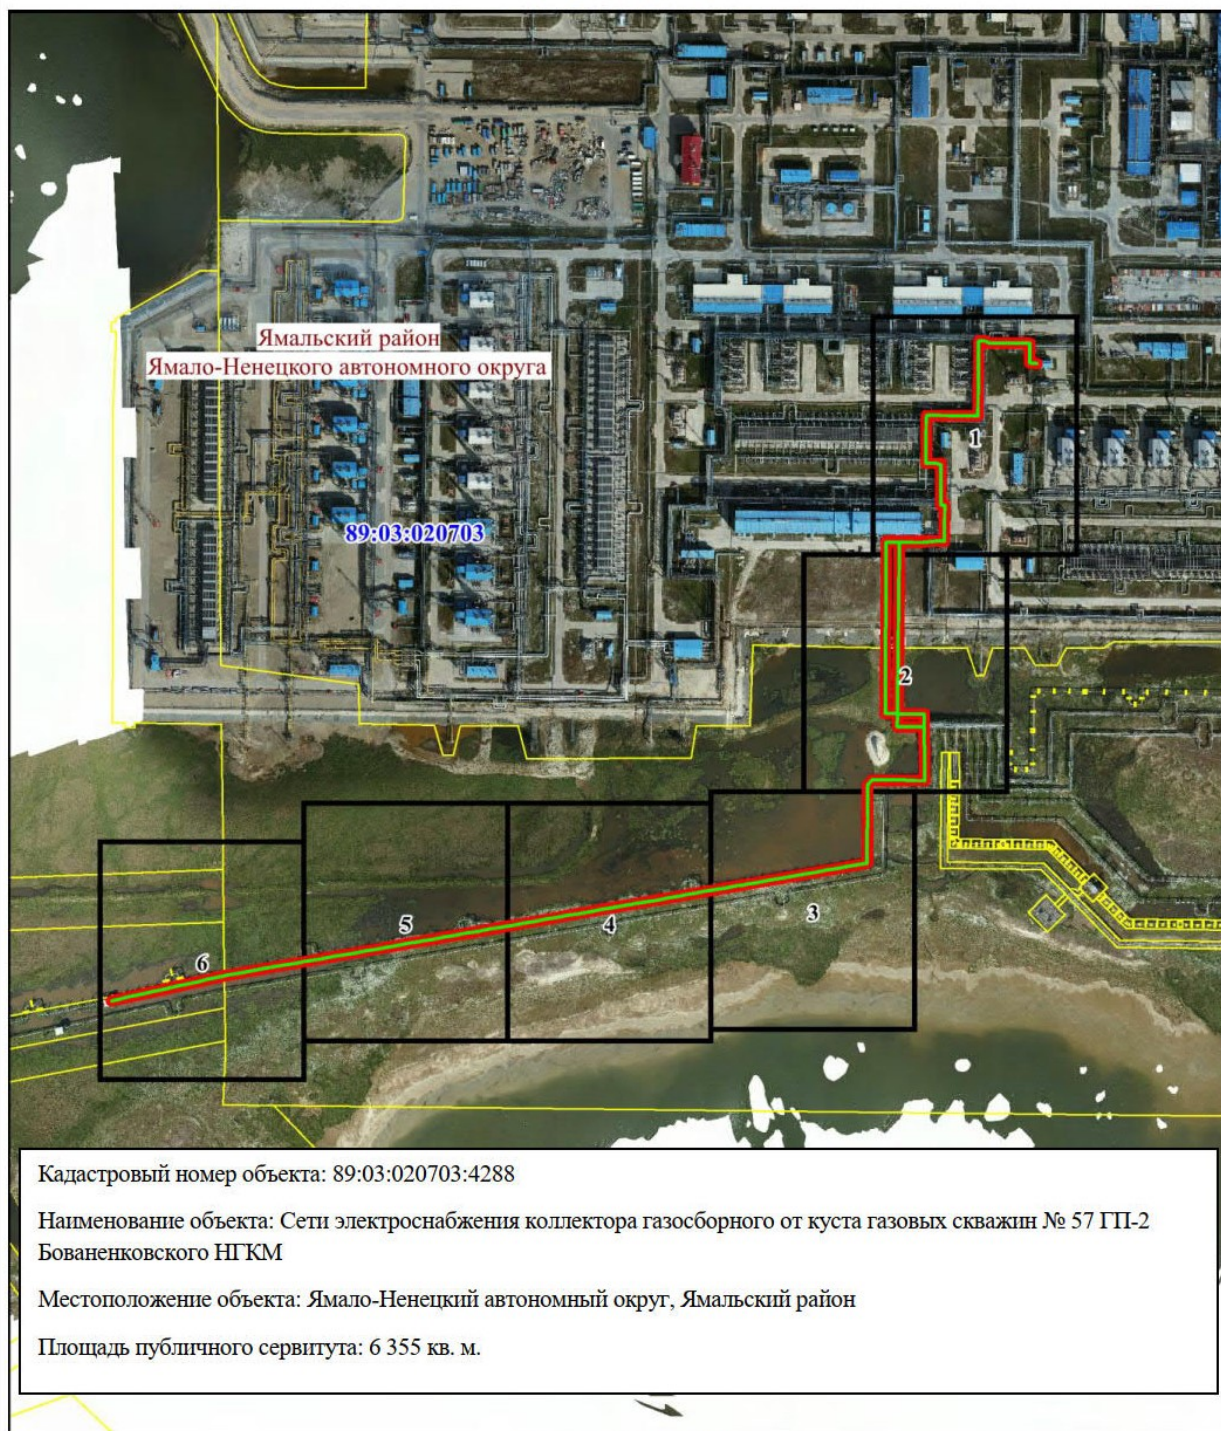

Масштаб 1: 6 000

Используемые условные знаки и обозначения:

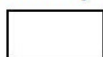

— область выносного листа,

23

— номер выносного листа.

Остальные используемые условные знаки и обозначения приведены на отдельной странице в конце раздела.

Схема расположения границ публичного сервитута

Выносной лист № 1


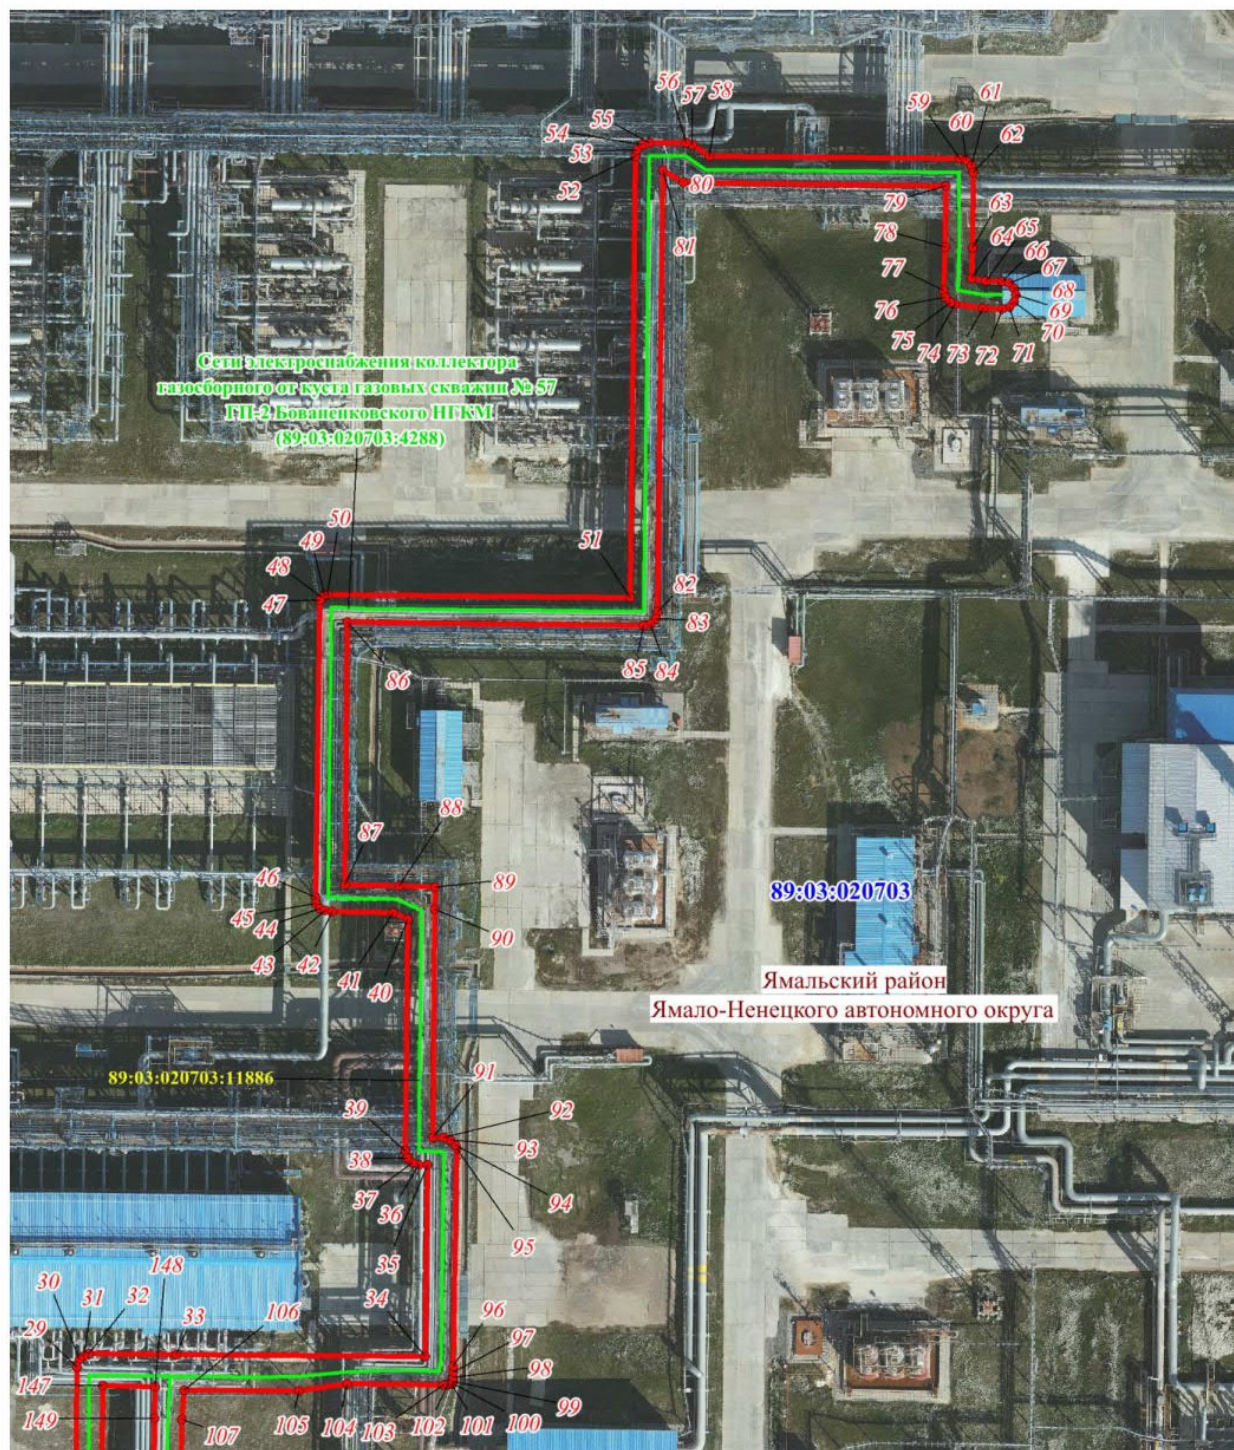


Схема расположения границ публичного сервитута


Выносной лист № 2

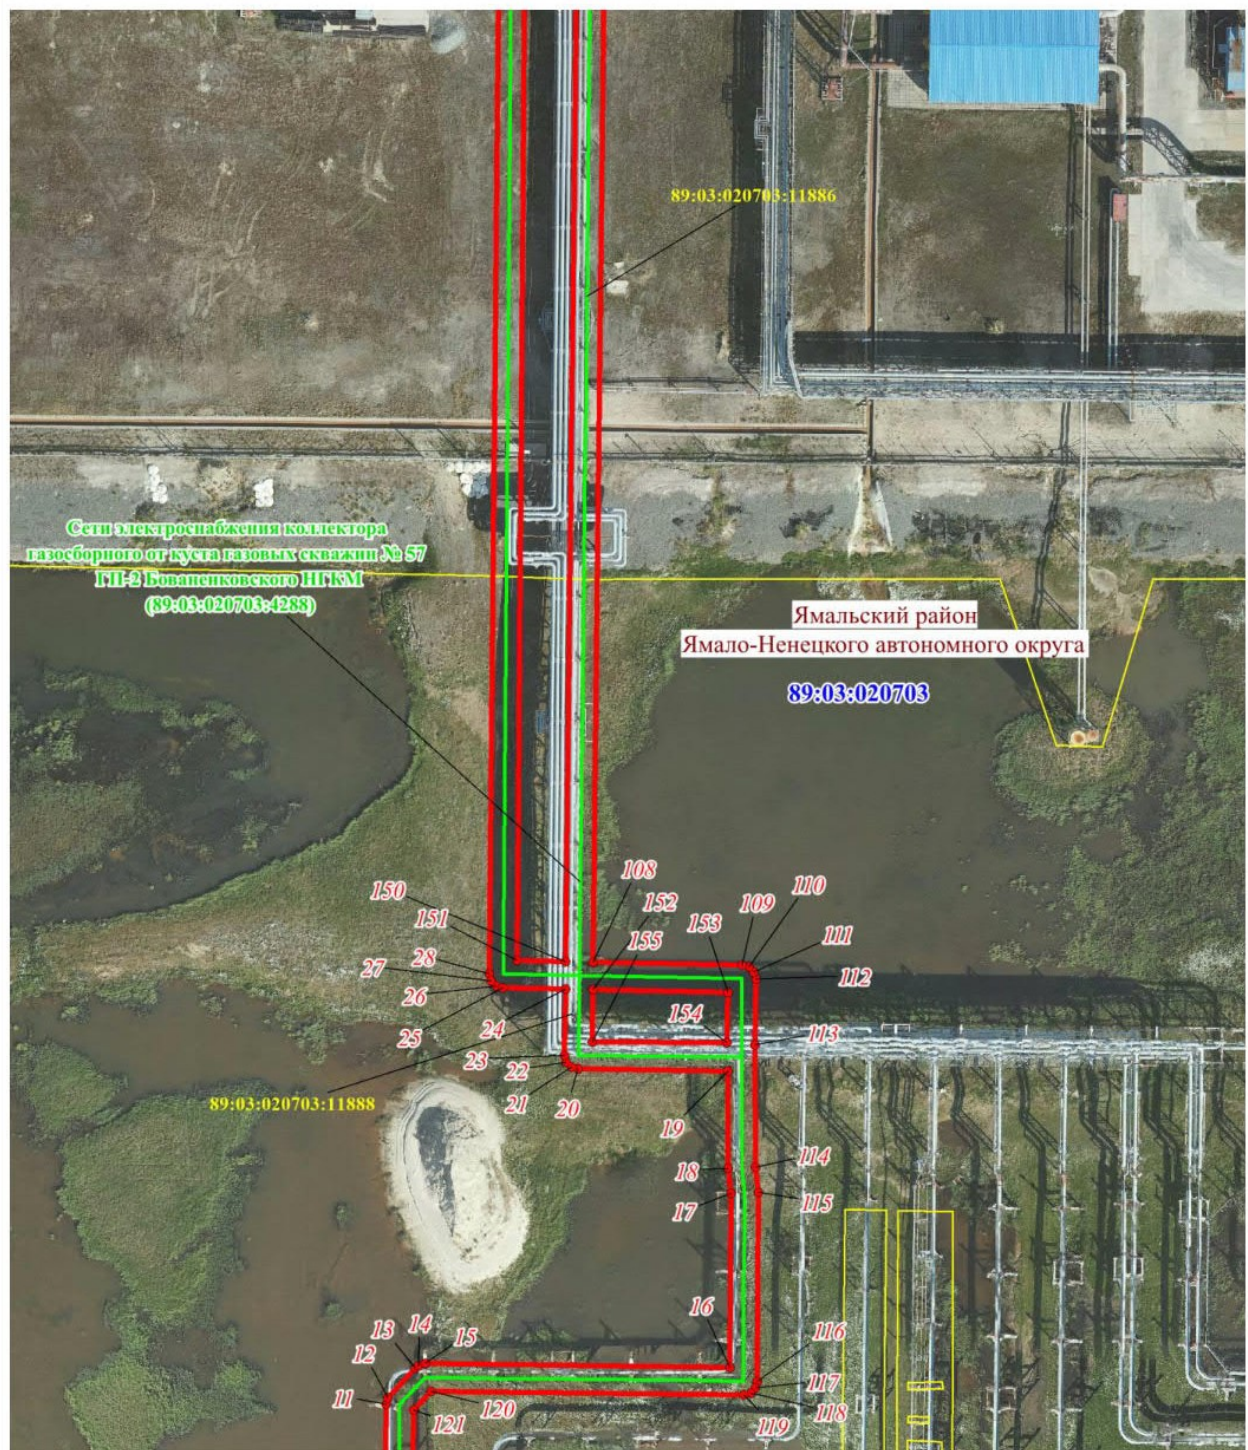

Масштаб 1: 1000

Схема расположения границ публичного сервитута

Выносной лист № 3

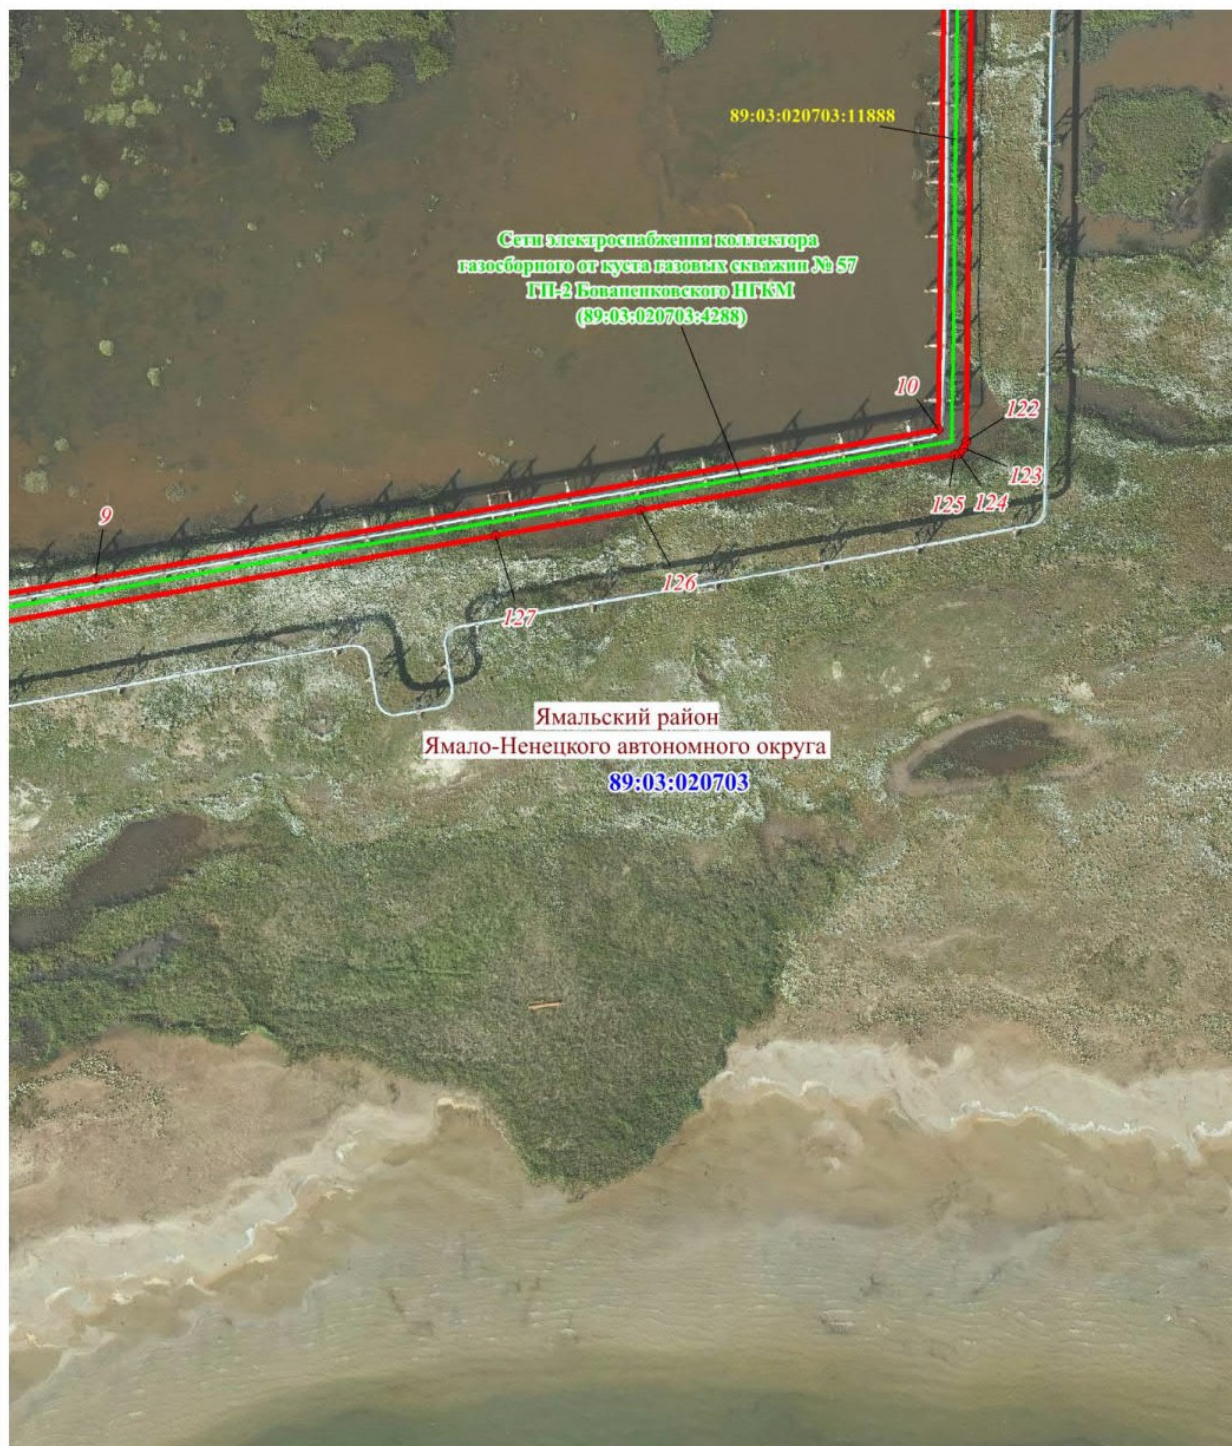

Масштаб 1: 1000

Схема расположения границ публичного сервитута


Выносной лист № 4



Масштаб 1: 1000

Схема расположения границ публичного сервитута


Выносной лист № 5

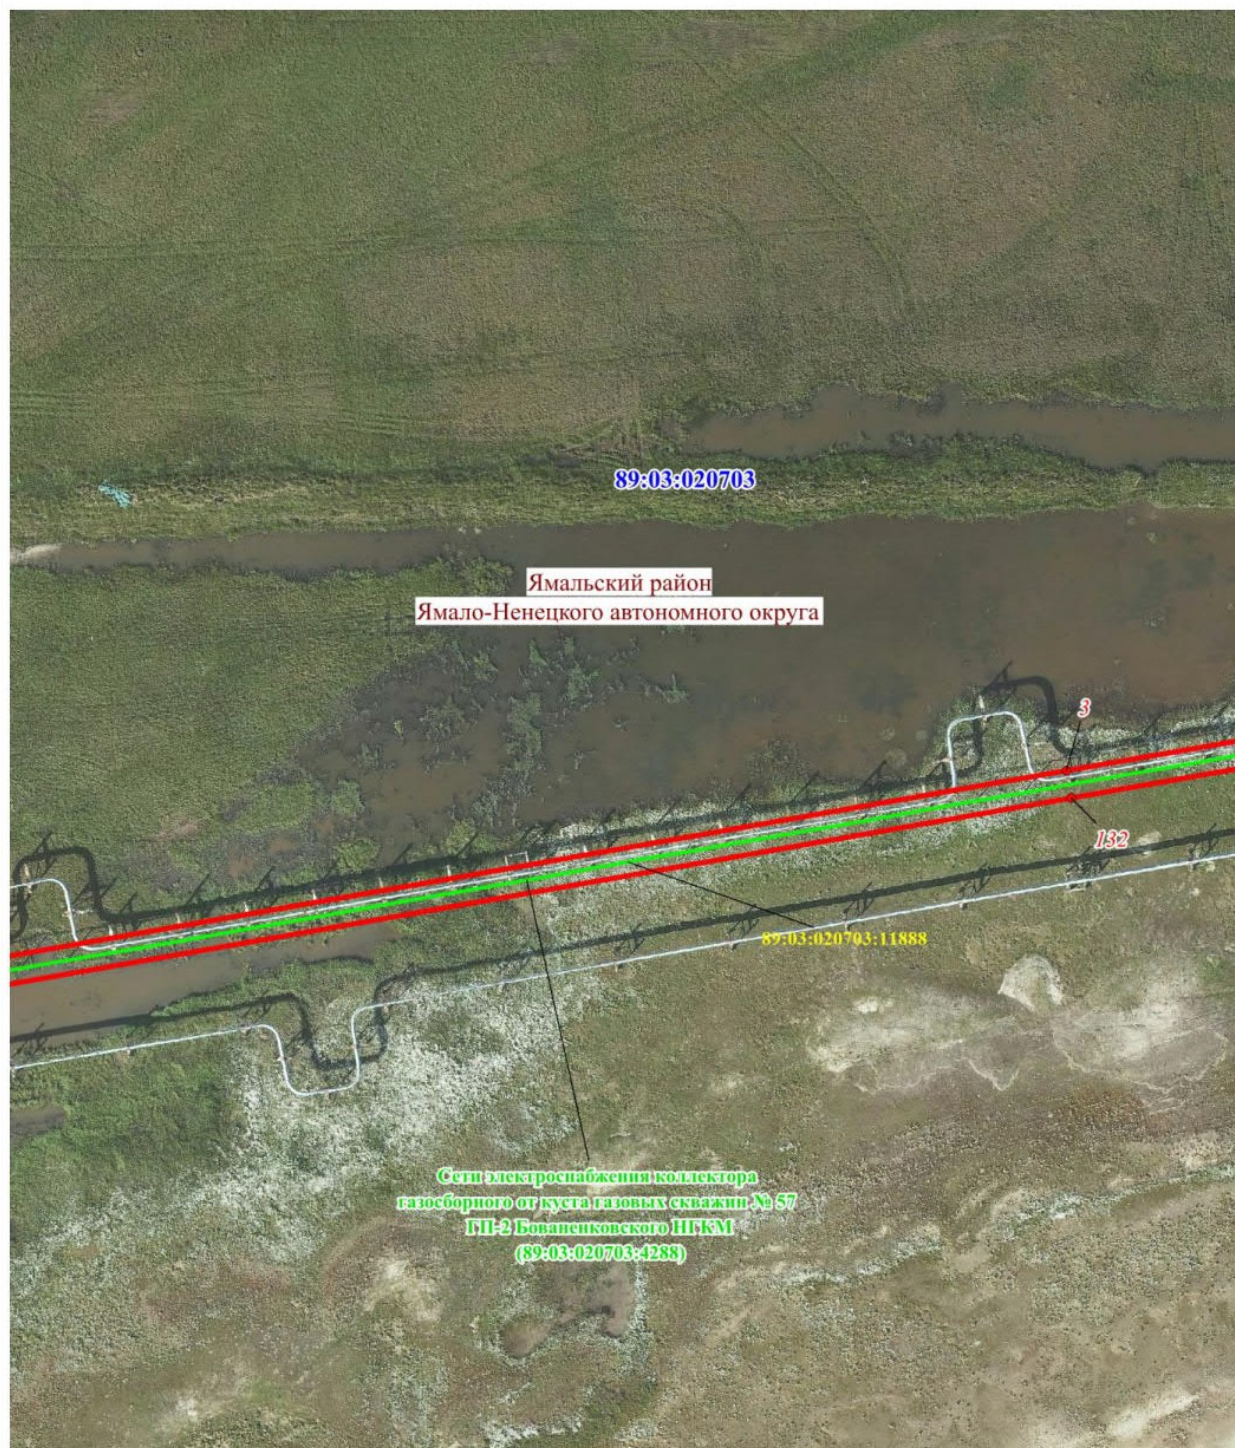

Масштаб 1: 1000

Схема расположения границ публичного сервитута

Выносной лист № 6

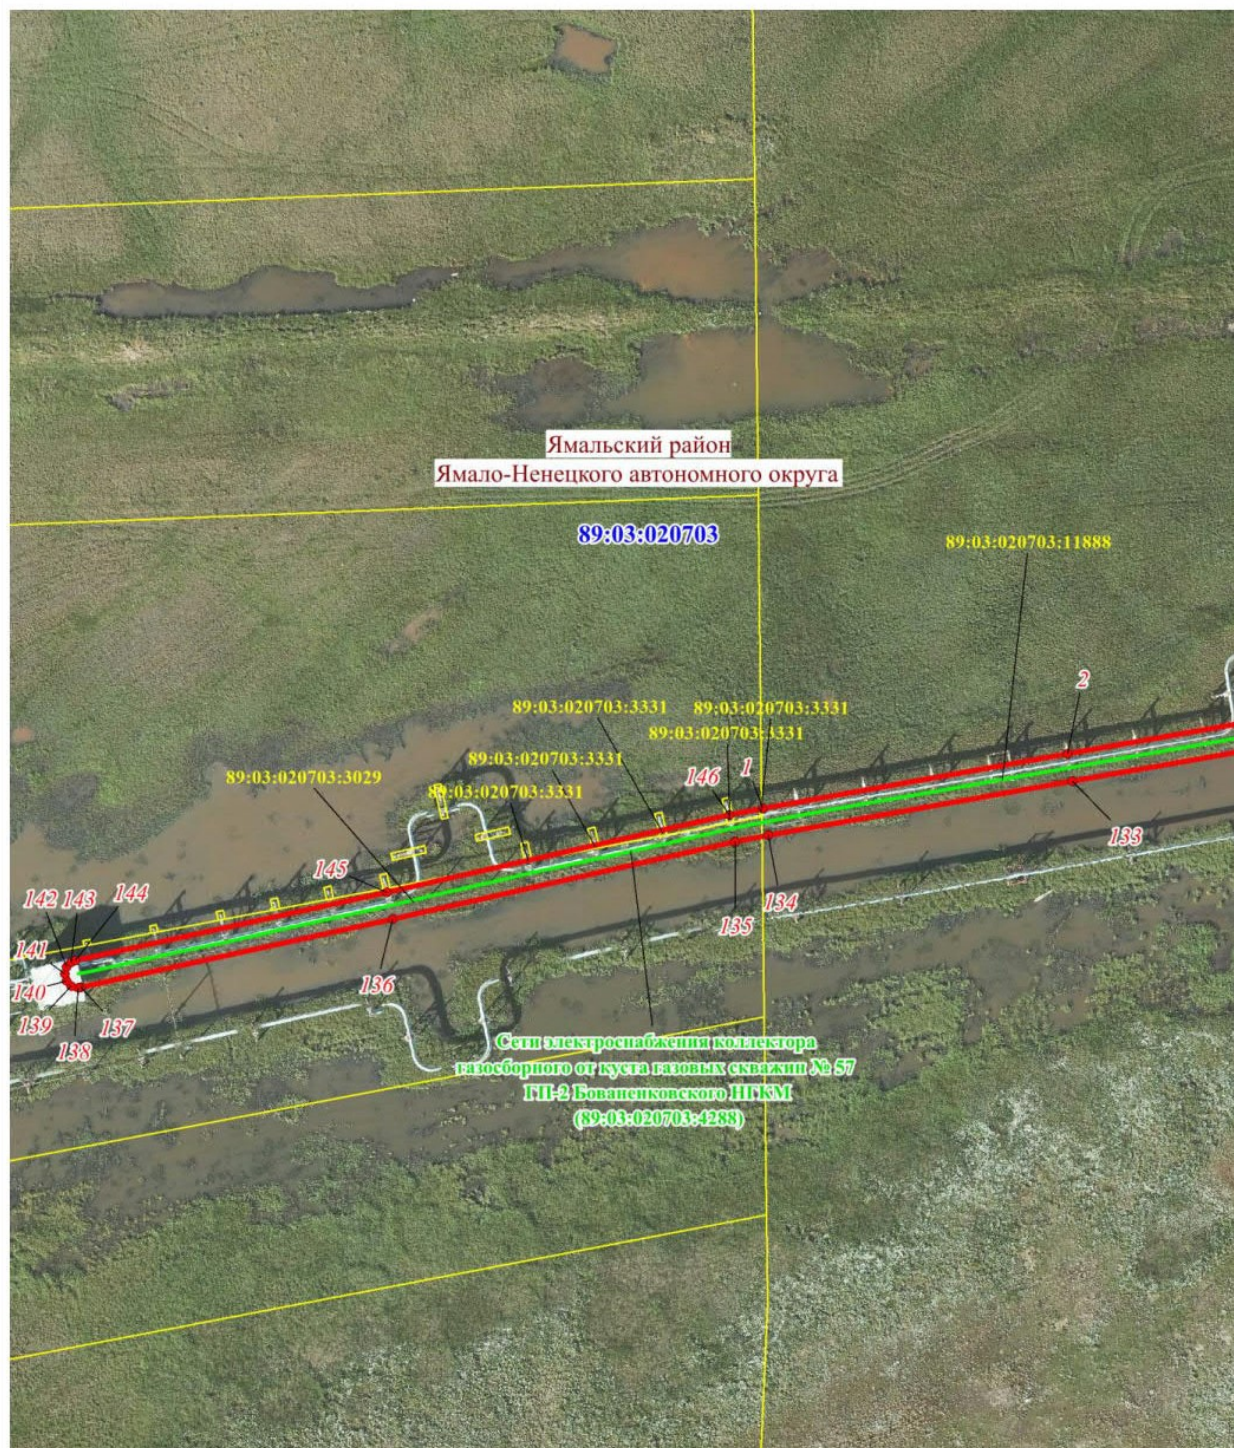

Масштаб 1: 1000

Схема расположения границ публичного сервитута

Используемые условные знаки и обозначения:

	– граница проектируемого публичного сервитута,
	– граница и номер кадастрового квартала,
	– граница муниципального образования,
	– граница и номер земельного участка, учтенного в ЕГРН,
	– характерная точка объекта,
	– Сети электроснабжения коллектора газосборного от куста газовых скважин № 57 ГП-2 Бованенковского НГКМ