

**МУНИЦИПАЛЬНЫЙ ОКРУГ ЯМАЛЬСКИЙ РАЙОН
ЯМАЛО-НЕНЕЦКОГО АВТОНОМНОГО ОКРУГА
АДМИНИСТРАЦИЯ ЯМАЛЬСКОГО РАЙОНА
ПОСТАНОВЛЕНИЕ**

11 июня 2026 г.

№ 469

с. Яр-Сале

Об установлении публичного сервитута

Рассмотрев ходатайство общества с ограниченной ответственностью «Газпром добыча Надым», представляющего интересы публичного акционерного общества «Газпром», от 12 мая 2026 года № 03/0911-3785 об установлении публичного сервитута, в соответствии со статьей 3.6 Федерального закона от 25 октября 2001 года № 137-ФЗ «О введении в действие Земельного кодекса Российской Федерации», руководствуясь частью 1 статьи 15, частью 4 статьи 44 Устава муниципального округа Ямальский район Ямало-Ненецкого автономного округа, распоряжением Главы Ямальского района от 19 мая 2026 года № 1090-о «О возложении исполнения обязанностей», Администрация Ямальского района **п о с т а н о в л я е т**:

1. Установить публичный сервитут площадью 3,4182 гектара, в интересах публичного акционерного общества «Газпром» (ОГРН 1027700070518), в целях эксплуатации существующего линейного объекта с кадастровым номером 89:03:020703:6366 «Газопровод внеплощадочный от ГП-3 до канализационных очистных сооружений ГП-3 Бованенковского НГКМ» сроком на 49 (сорок девять) лет, в границах охранной зоны с реестровым номером 89:03-6.3737, и его неотъемлемых технологических частей - объектов недвижимости:

«Сети водоснабжения внеплощадочные канализационных очистных сооружений ГП-3 Бованенковского НГКМ» с кадастровым номером 89:03:020703:6368, «Сети канализации внеплощадочные канализационных очистных сооружений ГП-3 Бованенковского НГКМ» с кадастровым номером 89:03:020703:6362 (в границах, установленных в соответствии с пунктом 6.3.7 ГОСТ Р 71416-2024. Национальный стандарт Российской Федерации. Магистральный трубопроводный транспорт нефти и нефтепродуктов. Определение границ и площади отвода земель для объектов магистрального трубопровода);

«Сеть теплоснабжения канализационных очистных сооружений ГП-3 Бованенковского НГКМ» с кадастровым номером 89:03:020703:6445 (в границах охранной зоны с реестровым номером 89:03-6.3670);

«Сеть электроснабжения 10 кВ канализационных очистных сооружений ГП-3 Бованенковского НГКМ» с кадастровым номером 89:03:020703:6437 (в границах охранной зоны с реестровым номером 89:03-6.3741);

«Сеть связи внутриплощадочная канализационных очистных сооружений ГП-3 Бованенковского НГКМ» с кадастровым номером 89:03:020703:6439 (в границах, не превышающих размеров соответствующей охранной зоны, согласно требованиям к границам установления охранных зон линий и сооружений связи в соответствии с пунктом 4 Правил охраны линий и сооружений связи Российской Федерации, утвержденных постановлением

Правительства Российской Федерации от 09 июня 1995 года № 578), согласно приложению 1 к настоящему постановлению.

2. Прекратить право аренды публичного акционерного общества «Газпром» в отношении земельных участков согласно приложению 2 к настоящему постановлению.

3. Утвердить границы действия публичного сервитута в соответствии со схемой границ действия сервитута на кадастровом плане территории согласно приложению 3 к настоящему постановлению.

4. Публичному акционерному обществу «Газпром» после завершения эксплуатации объекта, для размещения которого установлен публичный сервитут, привести части земельных участков в состояние, пригодное для их дальнейшего использования, в соответствии с целевым назначением и видом разрешенного использования в сроки, предусмотренные пунктом 8 статьи 39.50 Земельного кодекса Российской Федерации.

5. Департаменту имущественных отношений Администрации Ямальского района:

1) направить копию настоящего постановления в федеральный орган исполнительной власти, уполномоченный на осуществление государственного кадастрового учета, государственной регистрации прав, ведение Единого государственного реестра недвижимости и предоставление сведений, содержащихся в Едином государственном реестре недвижимости, в целях внесения сведений о границах публичного сервитута в Единый государственный реестр недвижимости;

2) направить копию настоящего постановления в федеральный орган исполнительной власти, уполномоченный на осуществление государственного кадастрового учета, государственной регистрации прав, ведение Единого государственного реестра недвижимости и предоставление сведений, содержащихся в Едином государственном реестре недвижимости, в целях прекращения права аренды земельных участков, указанных в приложении 2 к настоящему постановлению.

6. Отделу документационного обеспечения Управления кадров и делопроизводства Администрации Ямальского района обеспечить опубликование настоящего постановления в сетевом издании «ЯТВ» (YAMALTV.ru) и размещение на официальном сайте муниципального округа Ямальский район Ямало-Ненецкого автономного округа в информационно - телекоммуникационной сети «Интернет» (<https://yam.yanao.ru>).

7. Контроль за исполнением настоящего постановления возложить на первого заместителя Главы Администрации Ямальского района.

Заместитель Главы Администрации
Ямальского района

М.И. Карелин

Приложение 1
к постановлению Администрации
Ямальского района
от 11 июня 2026 года № 469

Перечень земельных участков

№	Кадастровый номер земельного участка	Арендатор
1	89:03:020703:1086	ПАО «Газпром»
2	89:03:020703:1090	ПАО «Газпром»
3	89:03:020703:1200	ПАО «Газпром»
4	89:03:020703:1340	ПАО «Газпром»
5	89:03:020703:1368	ПАО «Газпром»
6	89:03:020703:1371	—
7	89:03:020703:1391	ПАО «Газпром»
8	89:03:020703:1420	ПАО «Газпром»
9	89:03:020703:1421	ПАО «Газпром»
10	89:03:020703:1422	ПАО «Газпром»
11	89:03:020703:1471	ПАО «Газпром»
12	89:03:020703:1472	ПАО «Газпром»
13	89:03:020703:1496	ПАО «Газпром»
14	89:03:020703:2136	ПАО «Газпром»
15	89:03:020703:2137	ПАО «Газпром»
16	89:03:020703:2151	ПАО «Газпром»
17	89:03:020703:3113	ПАО «Газпром»
18	89:03:020703:4215	ПАО «Газпром»
19	89:03:020703:5679	—
20	89:03:020703:6126	ПАО «Газпром»
21	89:03:020703:6155	ПАО «Газпром»
22	89:03:020703:6163	ПАО «Газпром»
23	89:03:020703:6682	ПАО «Газпром»
24	89:03:020703:11770	ПАО «Газпром»
25	89:03:020703:11771	ПАО «Газпром»
26	89:03:020703:11815	—
27	89:03:020703:11817	ПАО «Газпром»

Приложение 2
к постановлению Администрации
Ямальского района
от 11 июня 2026 года № 469

Перечень земельных участков

Кадастровый номер	Правообладатель	Категория земель	Местоположение
89:03:020703:1421	публичное акционерное общество «Газпром», ИНН: 7736050003, договор аренды земельных участков от 15.01.2019 № 6123/з	земли промышленности и иного специального назначения	Ямало-Ненецкий автономный округ, Ямальский район, Бованенковское НГКМ
89:03:020703:1422			

Приложение 3
к постановлению Администрации
Ямальского района
от 11 июня 2026 года № 469

ГРАФИЧЕСКОЕ ОПИСАНИЕ

местоположения границ населенных пунктов, территориальных
зон, особо охраняемых природных территорий, зон с особыми
условиями использования территории

**Публичный сервитут в отношении земель и земельных участков в целях эксплуатации
существующего линейного объекта «Газопровод внеплощадочный от ГП-3 до
канализационных очистных сооружений ГП-3 Бованенковского НГКМ» с кадастровым номером
89:03:020703:6366 и его неотъемлемых технологических частей: объектов недвижимости с
кадастровыми номерами 89:03:020703:6368, 89:03:020703:6445, 89:03:020703:6437,
89:03:020703:6362, 89:03:020703:6439**

(наименование объекта, местоположение границ которого описано (далее - объект)

Раздел 1

Сведения об объекте

№ п/п	Характеристики объекта	Описание характеристик
1	2	3
1	Местоположение объекта	Ямало-Ненецкий автономный округ, Ямальский район.
2	Площадь объекта ± величина погрешности определения площади ($P \pm \Delta P$)	34 182 ± 65 м ²
3	Иные характеристики объекта	Вид объекта реестра границ: Граница публичного сервитута Вид или наименование публичного сервитута по документу: Публичный сервитут в отношении земель и земельных участков в целях эксплуатации существующего линейного объекта «Газопровод внеплощадочный от ГП-3 до канализационных очистных сооружений ГП-3 Бованенковского НГКМ» с кадастровым номером 89:03:020703:6366 и его неотъемлемых технологических частей: объектов недвижимости с кадастровыми номерами 89:03:020703:6368, 89:03:020703:6445, 89:03:020703:6437, 89:03:020703:6362, 89:03:020703:6439 Содержание ограничений использования объектов недвижимости в пределах зоны или территории: Публичный сервитут в отношении земель и земельных участков в целях эксплуатации существующего линейного объекта «Газопровод внеплощадочный от ГП-3 до канализационных очистных сооружений ГП-3 Бованенковского НГКМ» с кадастровым номером 89:03:020703:6366 и его неотъемлемых технологических частей: объектов недвижимости с кадастровыми номерами 89:03:020703:6368, 89:03:020703:6445, 89:03:020703:6437, 89:03:020703:6362, 89:03:020703:6439, устанавливается сроком на 49 лет в пользу ПАО "Газпром" (ИНН 7736050003, ОГРН 1027700070518, Юридический адрес: 197229, г. Санкт-Петербург, Лахтинский проспект, д.2, к.3, стр. 1. Адрес электронной почты: gazprom@gazprom.ru).

Раздел 2

Сведения о местоположении границ объекта					
1. Система координат МСК-89, зона 3					
2. Сведения о характерных точках границ объекта					
Обозначение характерных точек границ	Координаты, м		Метод определения координат характерной точки	Средняя квадратическая погрешность положения характерной точки (Mt), м	Описание обозначения точки на местности (при наличии)
	X	Y			
1	2	3	4	5	6
28138					
1	2 024 727,77	3 353 144,04	Аналитический метод	0,10	—
2	2 024 727,66	3 353 144,85		0,10	
3	2 024 718,11	3 353 178,55		0,10	
4	2 024 718,71	3 353 179,15		0,10	
5	2 024 719,11	3 353 180,65		0,10	
6	2 024 718,99	3 353 181,48		0,10	
7	2 024 718,29	3 353 183,60		0,10	
8	2 024 717,19	3 353 184,70		0,10	
9	2 024 716,37	3 353 184,92		0,10	
10	2 024 704,46	3 353 228,09		0,10	
11	2 024 704,17	3 353 228,79		0,10	
12	2 024 703,07	3 353 229,89		0,10	
13	2 024 701,57	3 353 230,29		0,10	
14	2 024 700,76	3 353 230,18		0,10	
15	2 024 674,07	3 353 222,72		0,10	
16	2 024 673,29	3 353 228,01		0,10	
17	2 024 668,60	3 353 244,98		0,10	
18	2 024 666,62	3 353 249,75		0,10	
19	2 024 659,30	3 353 257,07		0,10	
20	2 024 649,30	3 353 259,75		0,10	
21	2 024 643,97	3 353 259,03		0,10	
22	2 024 604,24	3 353 248,03		0,10	
23	2 024 602,58	3 353 248,48		0,10	
24	2 024 597,34	3 353 247,78		0,10	
25	2 024 595,50	3 353 247,28		0,10	
26	2 024 590,74	3 353 245,30		0,10	
27	2 024 589,34	3 353 243,90		0,10	
28	2 024 558,82	3 353 235,41		0,10	
29	2 024 550,46	3 353 265,62		0,10	
30	2 024 550,91	3 353 267,29		0,10	
31	2 024 550,18	3 353 272,66		0,10	
32	2 024 549,67	3 353 274,49		0,10	
33	2 024 547,72	3 353 279,12		0,10	
34	2 024 546,33	3 353 280,51		0,10	
35	2 024 530,41	3 353 337,77		0,10	
36	2 024 532,70	3 353 346,31		0,10	
37	2 024 531,77	3 353 353,08		0,10	
38	2 024 522,68	3 353 385,39		0,10	
39	2 024 522,97	3 353 386,47		0,10	
40	2 024 522,10	3 353 393,02		0,10	
41	2 024 521,41	3 353 395,56		0,10	
42	2 024 518,93	3 353 401,51		0,10	
43	2 024 517,81	3 353 402,63		0,10	
44	2 024 509,35	3 353 433,39		0,10	
45	2 024 509,71	3 353 434,72		0,10	
46	2 024 508,76	3 353 441,55		0,10	

Раздел 2

Сведения о местоположении границ объекта					
1	2	3	4	5	6
47	2 024 508,05	3 353 444,05	Аналитический метод	0,10	—
48	2 024 505,65	3 353 449,72		0,10	
49	2 024 504,52	3 353 450,85		0,10	
50	2 024 496,03	3 353 481,72		0,10	
51	2 024 496,34	3 353 482,88		0,10	
52	2 024 495,51	3 353 489,28		0,10	
53	2 024 494,84	3 353 491,81		0,10	
54	2 024 492,32	3 353 497,91		0,10	
55	2 024 491,30	3 353 498,93		0,10	
56	2 024 481,59	3 353 533,75		0,10	
57	2 024 479,16	3 353 539,54		0,10	
58	2 024 470,01	3 353 548,69		0,10	
59	2 024 457,51	3 353 552,04		0,10	
60	2 024 445,01	3 353 548,69		0,10	
61	2 024 435,86	3 353 539,54		0,10	
62	2 024 433,55	3 353 530,91		0,10	
63	2 024 398,76	3 353 521,22		0,10	
64	2 024 391,82	3 353 546,07		0,10	
65	2 024 392,31	3 353 547,24		0,10	
66	2 024 393,10	3 353 551,13		0,10	
67	2 024 392,98	3 353 552,66		0,10	
68	2 024 391,35	3 353 562,77		0,10	
69	2 024 376,56	3 353 615,47		0,10	
70	2 024 379,06	3 353 616,18		0,10	
71	2 024 381,32	3 353 617,14		0,10	
72	2 024 384,98	3 353 620,80		0,10	
73	2 024 386,32	3 353 625,80		0,10	
74	2 024 385,94	3 353 628,55		0,10	
75	2 024 385,42	3 353 630,36		0,10	
76	2 024 385,50	3 353 631,35		0,10	
77	2 024 384,16	3 353 636,35		0,10	
78	2 024 380,50	3 353 640,01		0,10	
79	2 024 375,50	3 353 641,35		0,10	
80	2 024 370,50	3 353 640,01		0,10	
81	2 024 366,84	3 353 636,35		0,10	
82	2 024 365,71	3 353 633,20		0,10	
83	2 024 361,67	3 353 632,09		0,10	
84	2 024 359,31	3 353 631,10		0,10	
85	2 024 355,65	3 353 627,44		0,10	
86	2 024 354,31	3 353 622,44		0,10	
87	2 024 354,65	3 353 619,84		0,10	
88	2 024 357,33	3 353 609,96		0,10	
89	2 024 371,90	3 353 558,08		0,10	
90	2 024 372,78	3 353 552,40		0,10	
91	2 024 372,05	3 353 550,66		0,10	
92	2 024 371,26	3 353 546,77		0,10	
93	2 024 371,62	3 353 544,12		0,10	
94	2 024 382,17	3 353 506,26		0,10	
95	2 024 383,14	3 353 503,95		0,10	
96	2 024 386,80	3 353 500,29		0,10	
97	2 024 391,80	3 353 498,95		0,10	
98	2 024 394,38	3 353 499,29		0,10	
99	2 024 400,10	3 353 500,82		0,10	
100	2 024 436,06	3 353 510,87		0,10	
101	2 024 483,63	3 353 339,54		0,10	
102	2 024 486,05	3 353 333,81		0,10	

Раздел 2

Сведения о местоположении границ объекта					
1	2	3	4	5	6
103	2 024 490,93	3 353 328,93	Аналитический метод	0,10	—
104	2 024 509,52	3 353 262,34		0,10	
105	2 024 525,29	3 353 204,97		0,10	
106	2 024 527,25	3 353 200,29		0,10	
107	2 024 534,57	3 353 192,97		0,10	
108	2 024 544,57	3 353 190,29		0,10	
109	2 024 549,92	3 353 191,02		0,10	
110	2 024 607,54	3 353 207,10		0,10	
111	2 024 620,48	3 353 210,63		0,10	
112	2 024 620,09	3 353 210,24		0,10	
113	2 024 618,75	3 353 205,24		0,10	
114	2 024 619,11	3 353 202,57		0,10	
115	2 024 634,62	3 353 146,72		0,10	
116	2 024 635,60	3 353 144,40		0,10	
117	2 024 639,26	3 353 140,74		0,10	
118	2 024 644,26	3 353 139,40		0,10	
119	2 024 645,42	3 353 139,60		0,10	
120	2 024 646,18	3 353 136,97		0,10	
121	2 024 646,91	3 353 136,24		0,10	
122	2 024 647,91	3 353 135,97		0,10	
123	2 024 653,36	3 353 137,42		0,10	
124	2 024 655,04	3 353 137,10		0,10	
125	2 024 655,28	3 353 136,48		0,10	
126	2 024 656,01	3 353 135,75		0,10	
127	2 024 657,01	3 353 135,48		0,10	
128	2 024 658,01	3 353 135,75		0,10	
129	2 024 658,74	3 353 136,48		0,10	
130	2 024 659,01	3 353 137,48		0,10	
131	2 024 658,36	3 353 139,83		0,10	
132	2 024 657,21	3 353 141,17		0,10	
133	2 024 653,27	3 353 141,47		0,10	
134	2 024 653,20	3 353 141,96		0,10	
135	2 024 656,86	3 353 145,62		0,10	
136	2 024 658,20	3 353 150,62		0,10	
137	2 024 656,86	3 353 155,62		0,10	
138	2 024 653,20	3 353 159,28		0,10	
139	2 024 651,79	3 353 159,66		0,10	
140	2 024 647,94	3 353 173,52		0,10	
141	2 024 648,06	3 353 173,97		0,10	
142	2 024 647,66	3 353 175,47		0,10	
143	2 024 647,29	3 353 175,84		0,10	
144	2 024 641,06	3 353 198,27		0,10	
145	2 024 647,84	3 353 200,20		0,10	
146	2 024 652,94	3 353 200,62		0,10	
147	2 024 654,77	3 353 200,95		0,10	
148	2 024 661,57	3 353 202,82		0,10	
149	2 024 663,92	3 353 203,80		0,10	
150	2 024 667,58	3 353 207,46		0,10	
151	2 024 667,91	3 353 208,68		0,10	
152	2 024 671,46	3 353 212,23		0,10	
153	2 024 672,38	3 353 215,65		0,10	
154	2 024 699,20	3 353 223,15		0,10	
155	2 024 707,44	3 353 193,54		0,10	
156	2 024 688,73	3 353 187,90		0,10	
157	2 024 687,63	3 353 186,80		0,10	
158	2 024 687,23	3 353 185,30		0,10	

Раздел 2

Сведения о местоположении границ объекта					
1	2	3	4	5	6
159	2 024 688,35	3 353 180,70	Аналитический метод	0,10	—
160	2 024 688,65	3 353 179,97		0,10	
161	2 024 689,75	3 353 178,87		0,10	
162	2 024 691,25	3 353 178,47		0,10	
163	2 024 692,04	3 353 178,58		0,10	
164	2 024 694,43	3 353 179,33		0,10	
165	2 024 695,53	3 353 180,43		0,10	
166	2 024 695,93	3 353 181,93		0,10	
167	2 024 695,54	3 353 183,40		0,10	
168	2 024 707,54	3 353 186,95		0,10	
169	2 024 707,91	3 353 186,58		0,10	
170	2 024 709,41	3 353 186,18		0,10	
171	2 024 711,30	3 353 179,97		0,10	
172	2 024 720,62	3 353 146,43		0,10	
173	2 024 694,10	3 353 138,91		0,10	
174	2 024 693,00	3 353 137,81		0,10	
175	2 024 692,60	3 353 136,31		0,10	
176	2 024 692,72	3 353 135,48		0,10	
177	2 024 694,32	3 353 129,98		0,10	
178	2 024 694,60	3 353 129,33		0,10	
179	2 024 695,70	3 353 128,23		0,10	
180	2 024 697,20	3 353 127,83		0,10	
181	2 024 699,04	3 353 128,33		0,10	
182	2 024 700,14	3 353 129,43		0,10	
183	2 024 700,54	3 353 130,93		0,10	
184	2 024 699,77	3 353 134,00		0,10	
185	2 024 726,27	3 353 141,44		0,10	
186	2 024 727,37	3 353 142,54		0,10	
1	2 024 727,77	3 353 144,04		0,10	
6043					
187	2 024 770,54	3 352 837,36	Аналитический метод	0,10	—
188	2 024 769,03	3 352 842,87		0,10	
189	2 024 761,94	3 352 868,65		0,10	
190	2 024 762,67	3 352 871,51		0,10	
191	2 024 762,32	3 352 874,14		0,10	
192	2 024 761,73	3 352 876,30		0,10	
193	2 024 760,74	3 352 878,67		0,10	
194	2 024 760,08	3 352 879,67		0,10	
195	2 024 758,39	3 352 881,20		0,10	
196	2 024 746,78	3 352 923,17		0,10	
197	2 024 747,57	3 352 926,12		0,10	
198	2 024 747,15	3 352 929,11		0,10	
199	2 024 746,48	3 352 931,35		0,10	
200	2 024 745,56	3 352 933,48		0,10	
201	2 024 743,49	3 352 936,01		0,10	
202	2 024 743,13	3 352 936,28		0,10	
203	2 024 733,50	3 352 971,05		0,10	
204	2 024 734,11	3 352 972,84		0,10	
205	2 024 734,23	3 352 974,39		0,10	
206	2 024 733,88	3 352 977,00		0,10	
207	2 024 733,28	3 352 979,22		0,10	
208	2 024 732,29	3 352 981,61		0,10	
209	2 024 730,70	3 352 983,68		0,10	
210	2 024 729,80	3 352 984,39		0,10	
211	2 024 720,10	3 353 019,34		0,10	
212	2 024 720,83	3 353 021,71		0,10	

Раздел 2


Сведения о местоположении границ объекта					
1	2	3	4	5	6
213	2 024 720,87	3 353 022,61	Аналитический метод	0,10	—
214	2 024 720,52	3 353 025,21		0,10	
215	2 024 719,94	3 353 027,36		0,10	
216	2 024 718,89	3 353 029,88		0,10	
217	2 024 716,54	3 353 032,25		0,10	
218	2 024 708,08	3 353 062,77		0,10	
219	2 024 708,79	3 353 065,02		0,10	
220	2 024 708,83	3 353 065,97		0,10	
221	2 024 708,51	3 353 068,49		0,10	
222	2 024 707,93	3 353 070,72		0,10	
223	2 024 706,91	3 353 073,20		0,10	
224	2 024 705,71	3 353 074,87		0,10	
225	2 024 704,46	3 353 075,89		0,10	
226	2 024 695,44	3 353 108,39		0,10	
227	2 024 694,46	3 353 110,72		0,10	
228	2 024 690,80	3 353 114,38		0,10	
229	2 024 685,80	3 353 115,72		0,10	
230	2 024 680,57	3 353 114,33		0,10	
231	2 024 676,91	3 353 110,67		0,10	
232	2 024 675,57	3 353 105,67		0,10	
233	2 024 675,93	3 353 103,03		0,10	
234	2 024 686,39	3 353 064,87		0,10	
235	2 024 686,78	3 353 063,93		0,10	
236	2 024 686,93	3 353 062,79		0,10	
237	2 024 698,36	3 353 021,39		0,10	
238	2 024 698,85	3 353 020,22		0,10	
239	2 024 698,95	3 353 019,47		0,10	
240	2 024 711,73	3 352 973,21		0,10	
241	2 024 712,18	3 352 972,13		0,10	
242	2 024 712,32	3 352 971,09		0,10	
243	2 024 725,07	3 352 924,99		0,10	
244	2 024 725,48	3 352 924,02		0,10	
245	2 024 725,62	3 352 922,98		0,10	
246	2 024 749,33	3 352 837,08		0,10	
247	2 024 750,31	3 352 834,75		0,10	
248	2 024 753,97	3 352 831,09		0,10	
249	2 024 758,97	3 352 829,75		0,10	
250	2 024 764,25	3 352 831,15		0,10	
251	2 024 769,53	3 352 834,77		0,10	
187	2 024 770,54	3 352 837,36		0,10	
3. Сведения о характерных точках части (частей) границы объекта					
1	2	3	4	5	6
—	—	—	—	—	—

Раздел 3

Сведения о местоположении измененных (уточненных) границ объекта							
1. Система координат МСК-89, зона 3							
2. Сведения о характерных точках границ объекта							
Обозначение характерных точек границы	Существующие координаты, м		Измененные (уточненные) координаты, м		Метод определения координат характерной точки	Средняя квадратическа я погрешность положения характерной точки (Mt), м	Описание обозначения точки на местности (при наличии)
	X	Y	X	Y			
1	2	3	4	5	6	7	8
—	—	—	—	—	—	—	—
3. Сведения о характерных точках части (частей) границы объекта							
1	2	3	4	5	6	7	8
—	—	—	—	—	—	—	—

Схема расположения границ публичного сервитута

Основной лист

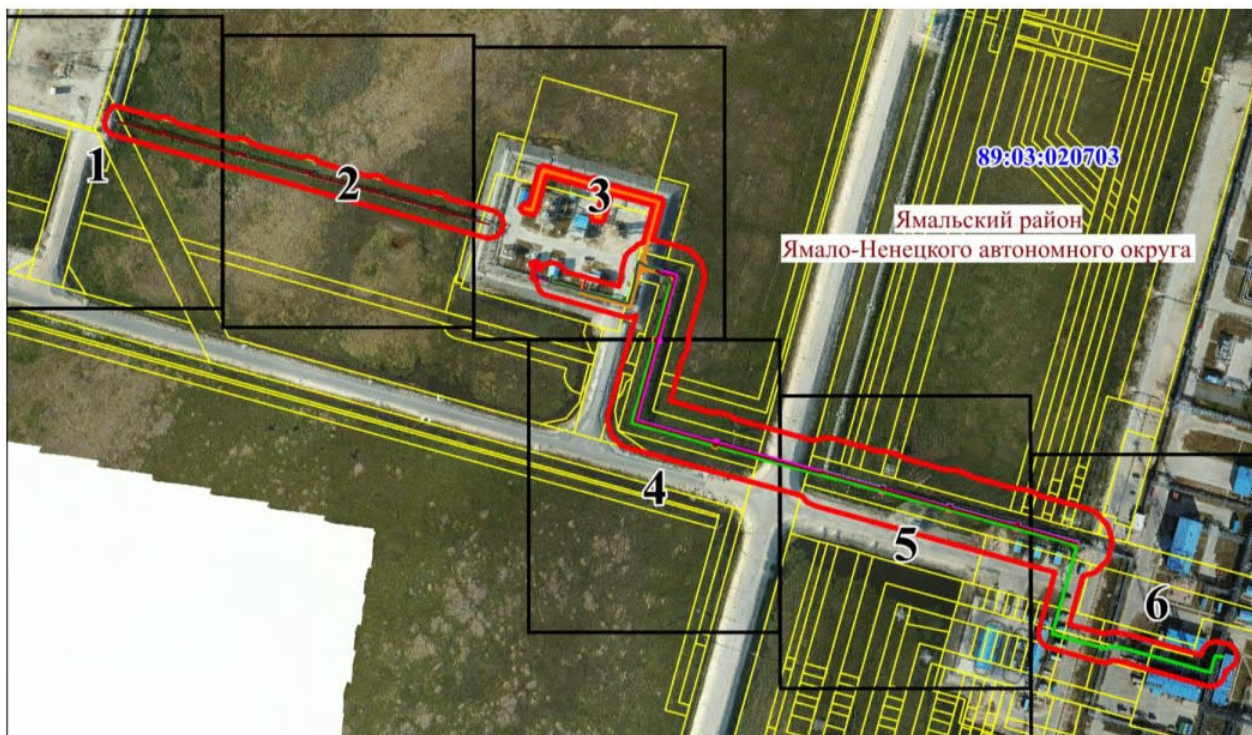

Публичный сервитут в отношении земель и земельных участков в целях эксплуатации существующего линейного объекта «Газопровод внеплощадочный от ГП-3 до канализационных очистных сооружений ГП-3 Бованенковского НГКМ» с кадастровым номером 89:03:020703:6366 и его неотъемлемых технологических частей: объектов недвижимости с кадастровыми номерами 89:03:020703:6368, 89:03:020703:6445, 89:03:020703:6437, 89:03:020703:6362, 89:03:020703:6439

Местоположение объекта: Ямало-Ненецкий автономный округ, Ямалский район

Площадь публичного сервитута: 34 182 кв. м.

Объекты, входящие в состав публичного сервитута

Кадастровый номер	Наименование объекта
89:03:020703:6366	Газопровод внеплощадочный от ГП-3 до канализационных очистных сооружений ГП-3 Бованенковского НГКМ
89:03:020703:6368	Сети водоснабжения внеплощадочные канализационных очистных сооружений ГП-3 Бованенковского НГКМ.
89:03:020703:6445	Сеть теплоснабжения канализационных очистных сооружений ГП-3 Бованенковского НГКМ
89:03:020703:6437	Сеть электроснабжения 10кВ канализационных очистных сооружений ГП-3 Бованенковского НГКМ
89:03:020703:6362	Сети канализации внеплощадочные канализационных очистных сооружений ГП-3 Бованенковского НГКМ
89:03:020703:6439	Сеть связи внутриплощадочная канализационных очистных сооружений ГП-3 Бованенковского НГКМ

Масштаб 1: 5 000

Используемые условные знаки и обозначения:



— область выносного листа,


23

— номер выносного листа.

Остальные используемые условные знаки и обозначения приведены на отдельной странице в конце раздела.

Схема расположения границ публичного сервитута


Выносной лист № 1

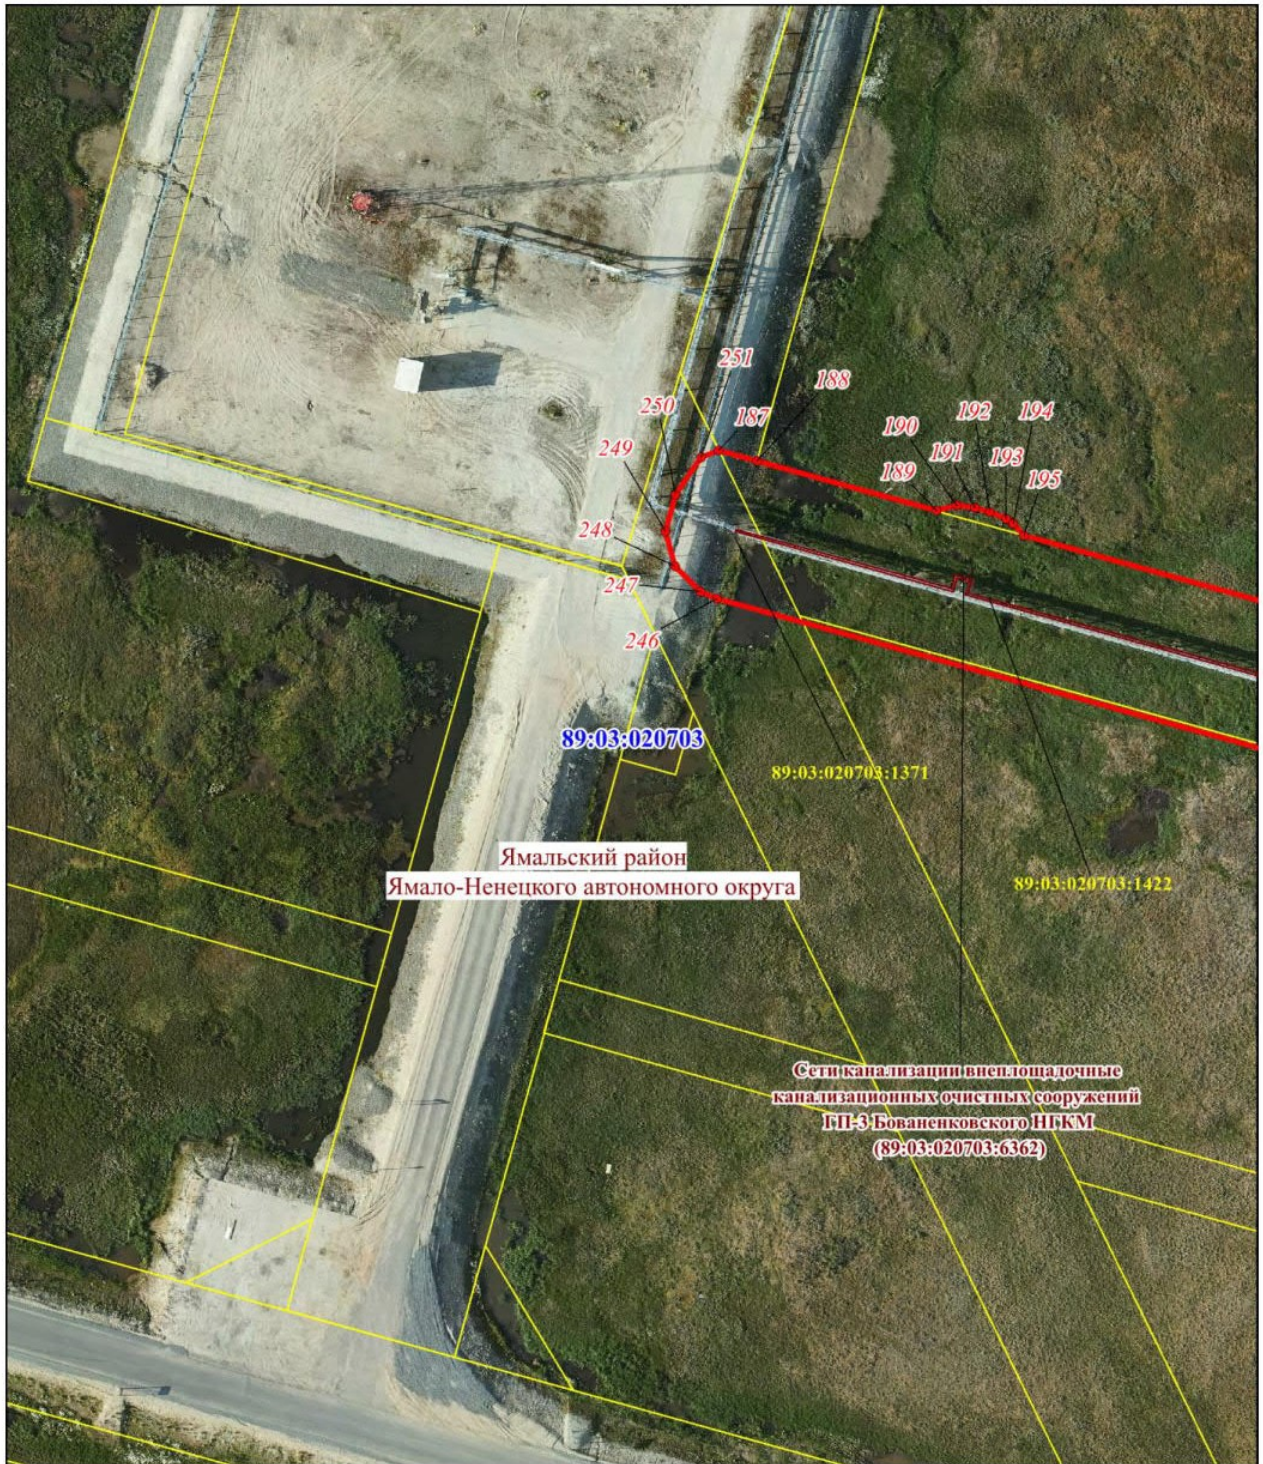

Масштаб 1: 1000

Схема расположения границ публичного сервитута

Выносной лист № 2

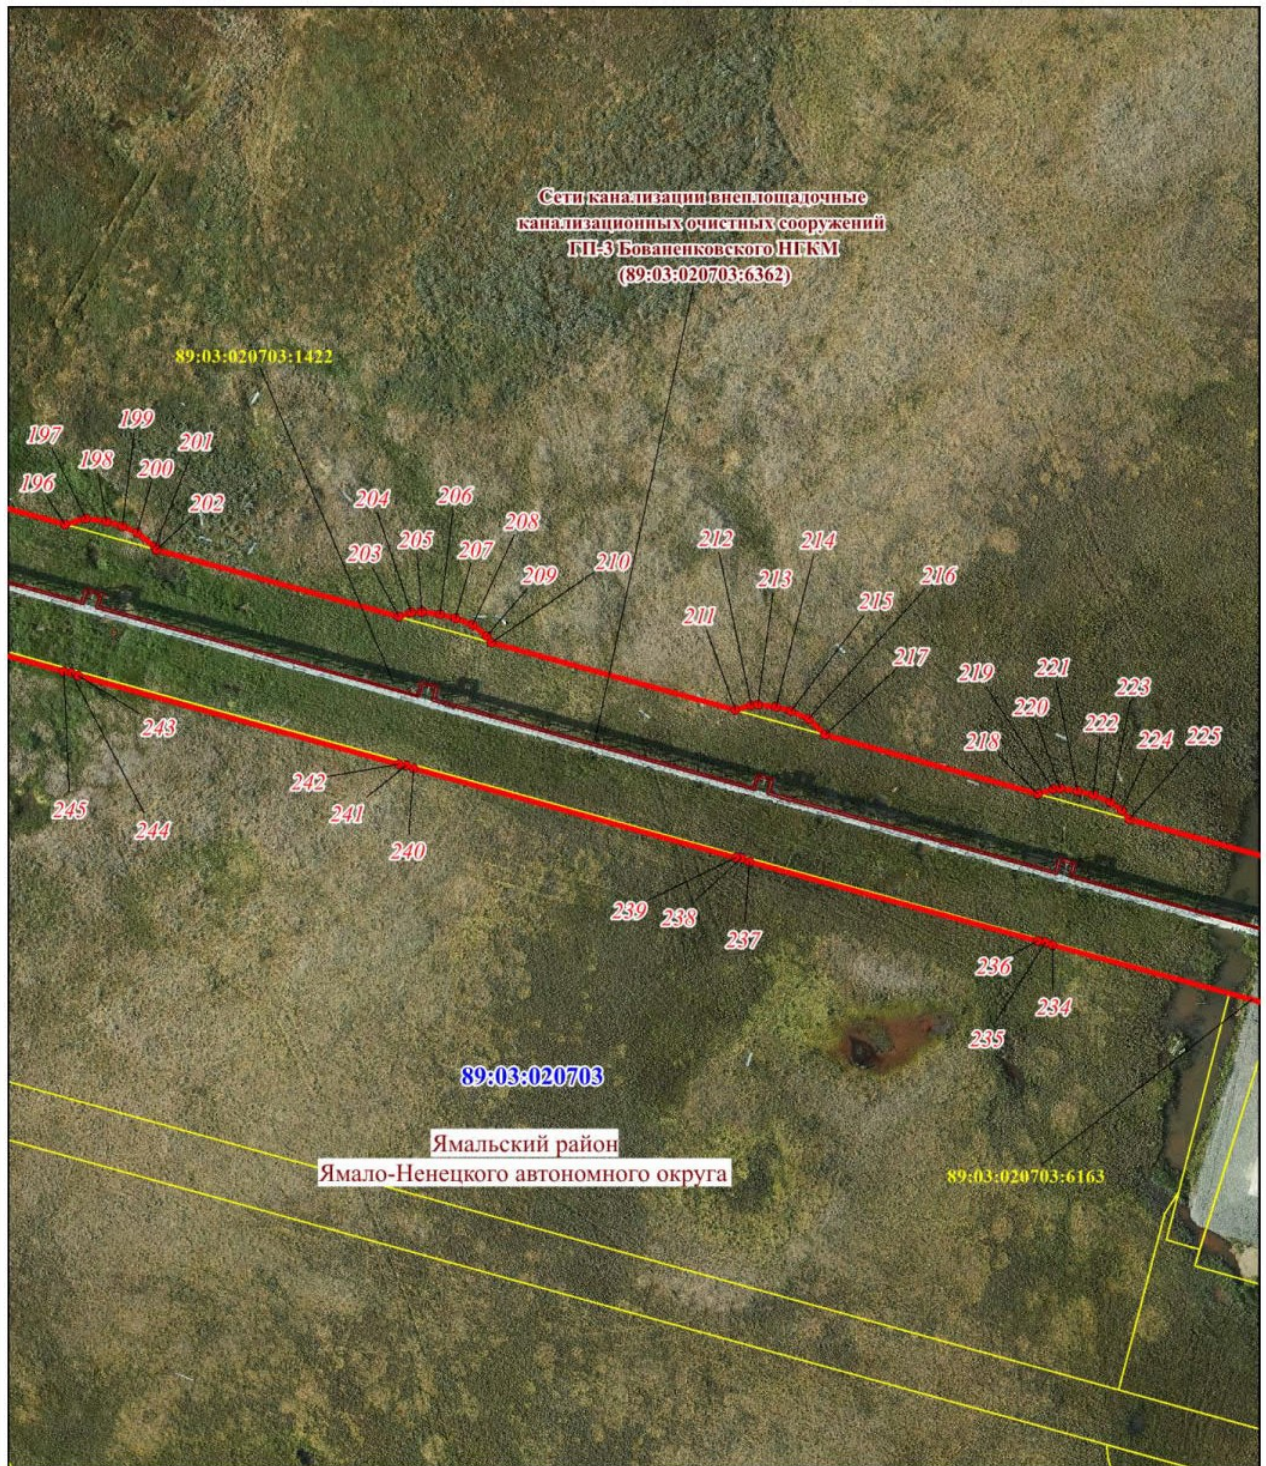

Масштаб 1: 1000

Схема расположения границ публичного сервитута

Выносной лист № 3


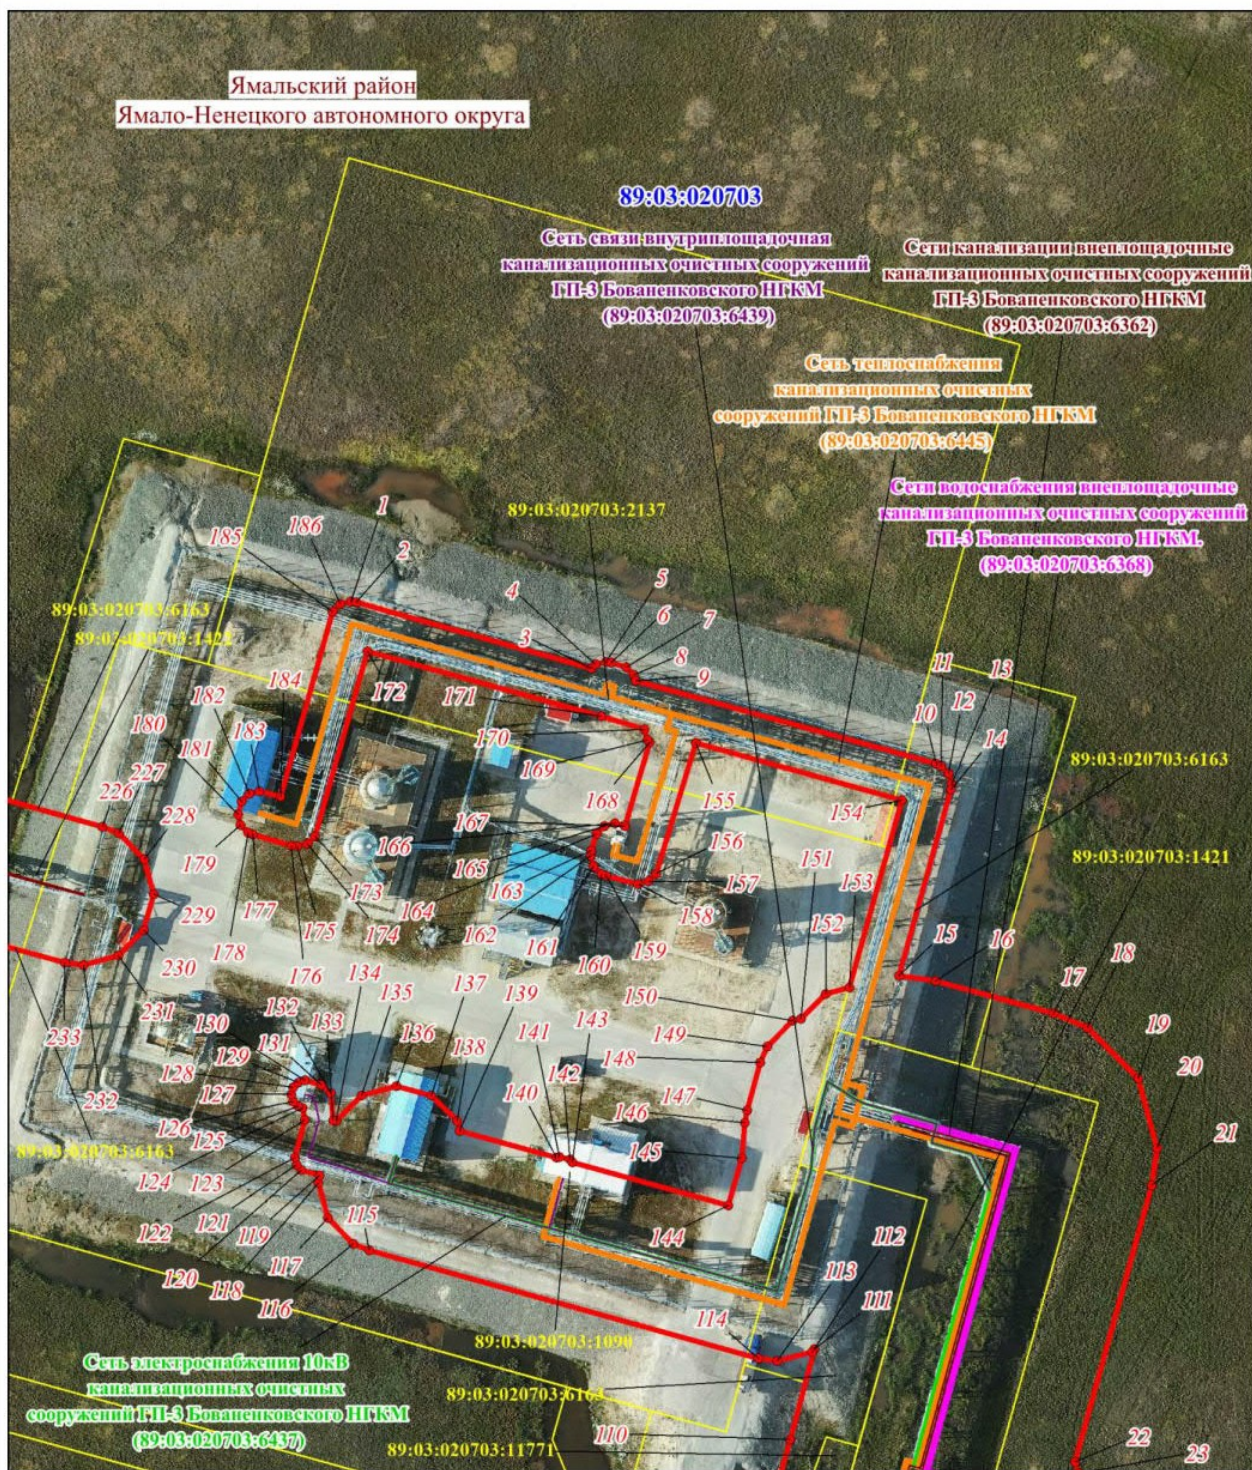


Схема расположения границ публичного сервитута


Выносной лист № 5

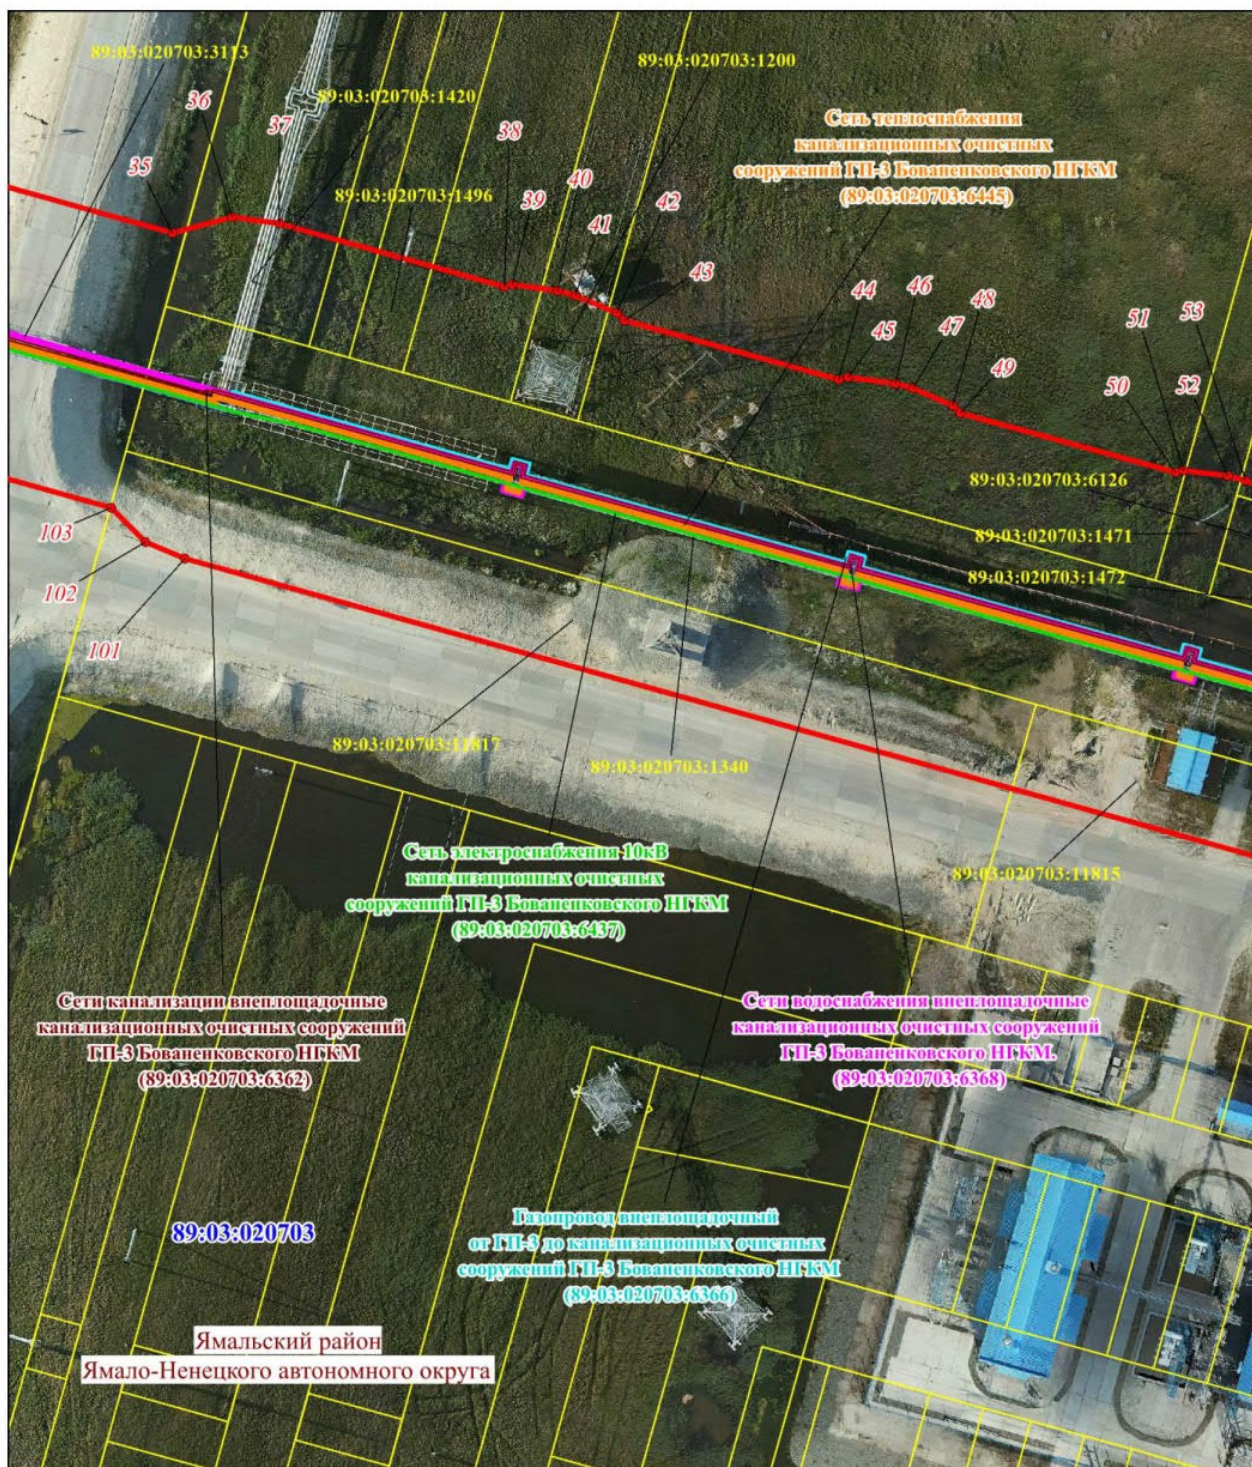

Масштаб 1: 1000

Схема расположения границ публичного сервитута

Выносной лист № 6

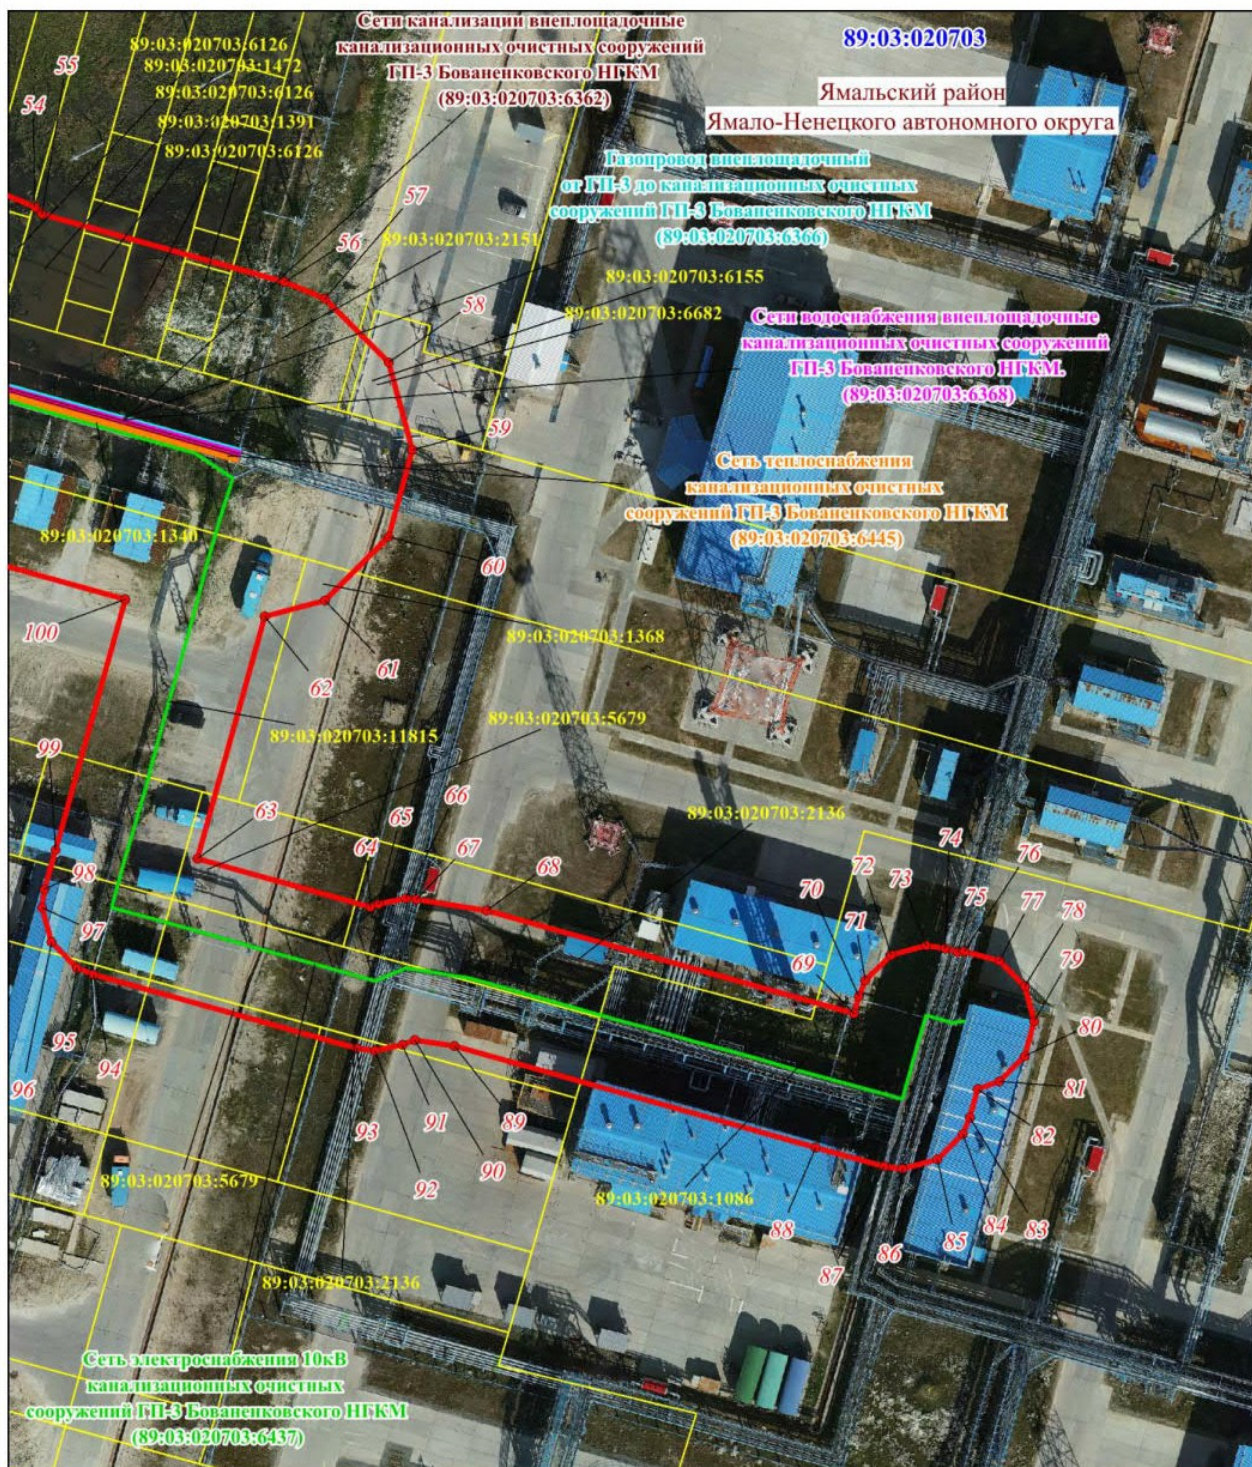

Масштаб 1: 1000

Схема расположения границ публичного сервитута

Используемые условные знаки и обозначения:

	– граница проектируемого публичного сервитута,
	– граница и номер кадастрового квартала,
	– граница муниципального образования,
	– граница и номер земельного участка, учтенного в ЕГРН,
	– характерная точка объекта,
	– Газопровод внеплощадочный от ГП-3 до канализационных очистных сооружений ГП-3 Бованенковского НГКМ
	– Сеть теплоснабжения канализационных очистных сооружений ГП-3 Бованенковского НГКМ
	– Сеть электроснабжения 10кВ канализационных очистных сооружений ГП-3 Бованенковского НГКМ
	– Сети водоснабжения внеплощадочные канализационных очистных сооружений ГП-3 Бованенковского НГКМ
	– Сети канализации внеплощадочные канализационных очистных сооружений ГП-3 Бованенковского НГКМ
	– Сеть связи внутриплощадочная канализационных очистных сооружений ГП-3 Бованенковского НГКМ