

**МУНИЦИПАЛЬНЫЙ ОКРУГ ЯМАЛЬСКИЙ РАЙОН
ЯМАЛО-НЕНЕЦКОГО АВТОНОМНОГО ОКРУГА
АДМИНИСТРАЦИЯ ЯМАЛЬСКОГО РАЙОНА
ПОСТАНОВЛЕНИЕ**

11 июня 2026 г.

№ 470

с. Яр-Сале

Об установлении публичного сервитута

Рассмотрев ходатайство общества с ограниченной ответственностью «Газпром добыча Надым», представляющего интересы публичного акционерного общества «Газпром», от 12 мая 2026 года № 03/0911-3780 об установлении публичного сервитута, в соответствии со статьей 3.6 Федерального закона от 25 октября 2001 года № 137-ФЗ «О введении в действие Земельного кодекса Российской Федерации», руководствуясь частью 1 статьи 15, частью 4 статьи 44 Устава муниципального округа Ямальский район Ямало-Ненецкого автономного округа, распоряжением Главы Ямальского района от 19 мая 2026 года № 1090-о «О возложении исполнения обязанностей», Администрация Ямальского района **п о с т а н о в л я е т**:

1. Установить публичный сервитут площадью 14,0958 га в интересах публичного акционерного общества «Газпром» (ОГРН 1027700070518) сроком на 49 (сорок девять) лет в целях эксплуатации существующего линейного объекта: «Коллектор газосборный от куста газовых скважин № 110 ГП-3 Бованенковского НГКМ» с кадастровым номером 89:03:020703:6340 (в границах охранной зоны с реестровым номером 89:03-6.3679) и его неотъемлемых технологических частей - объектов недвижимости:

«Метанолопровод до куста газовых скважин № 110 ГП-3 Бованенковского НГКМ» с кадастровым номером 89:03:020703:6346 (в границах определенных в пределах, не превышающих размеров соответствующей охранной зоны, согласно требованиям к границам установления охранных зон объектов магистральных газопроводов в соответствии с пунктом 3 Правил охраны магистральных газопроводов, утвержденных постановлением Правительства Российской Федерации от 08 сентября 2017 года № 1083 «Об утверждении Правил охраны магистральных газопроводов и о внесении изменений в положение о предоставлении в федеральный орган исполнительной власти (его территориальные органы), уполномоченный Правительством Российской Федерации на осуществление государственного кадастрового учета, государственной регистрации прав, ведение единого государственного реестра недвижимости и предоставление сведений, содержащихся в едином государственном реестре недвижимости, федеральными органами исполнительной власти, органами государственной власти субъектов Российской Федерации и органами местного самоуправления дополнительных сведений, воспроизводимых на публичных кадастровых картах»);

«Сеть электроснабжения коллектора газосборного от куста газовых скважин № 110 ГП-3 Бованенковского НГКМ» с кадастровым номером 89:03:020703:6339 (в границах охранной зоны согласно требованиям к границам установления охранных зон объектов электросетевого хозяйства в соответствии с пунктом 5 Правил установления охранных зон объектов электросетевого хозяйства и особых условий использования земельных

участков, расположенных в границах таких зон, утвержденных постановлением Правительства Российской Федерации от 24 февраля 2009 года № 160 «О порядке установления охранных зон объектов электросетевого хозяйства и особых условий использования земельных участков, расположенных в границах таких зон»), согласно приложению 1 к настоящему постановлению.

2. Прекратить право аренды публичного акционерного общества «Газпром» в отношении земельных участков согласно приложению 2 к настоящему постановлению.

3. Утвердить границы действия публичного сервитута в соответствии со схемой границ действия сервитута на кадастровом плане территории согласно приложению 3 к настоящему постановлению.

4. Публичному акционерному обществу «Газпром» после завершения эксплуатации объекта, для размещения которого установлен публичный сервитут, привести части земельных участков в состояние, пригодное для их дальнейшего использования, в соответствии с целевым назначением и видом разрешенного использования в сроки, предусмотренные пунктом 8 статьи 39.50 Земельного кодекса Российской Федерации.

5. Департаменту имущественных отношений Администрации Ямальского района:

1) направить копию настоящего постановления в федеральный орган исполнительной власти, уполномоченный Правительством Российской Федерации на осуществление государственного кадастрового учёта, государственной регистрации прав, ведение Единого государственного реестра недвижимости и предоставление сведений, содержащихся в Едином государственном реестре недвижимости, в целях внесения сведений о границах публичного сервитута в Единый государственный реестр недвижимости;

2) направить копию настоящего постановления в федеральный орган исполнительной власти, уполномоченный Правительством Российской Федерации на осуществление государственного кадастрового учёта, государственной регистрации прав, ведение Единого государственного реестра недвижимости и предоставление сведений, содержащихся в Едином государственном реестре недвижимости, в целях прекращения права аренды земельных участков, указанных в приложении 2 к настоящему постановлению.

6. Отделу документационного обеспечения Управления кадров и делопроизводства Администрации Ямальского района обеспечить опубликование настоящего постановления в сетевом издании «ЯТВ» (YAMALTV.ru) и размещение на официальном сайте муниципального округа Ямальский район Ямало-Ненецкого автономного округа в информационно - телекоммуникационной сети «Интернет» (<https://yam.yanao.ru>).

7. Контроль за исполнением настоящего постановления возложить на первого заместителя Главы Администрации Ямальского района.

Заместитель Главы Администрации
Ямальского района

М.И. Карелин

Приложение 1
к постановлению Администрации
Ямальского района
от 11 июня 2026 года № 470

Перечень земельных участков

№	Кадастровый номер земельного участка	Арендатор
1	89:03:020703:1086	ПАО «Газпром»
2	89:03:020703:1087	ПАО «Газпром»
3	89:03:020703:1100	ПАО «Газпром»
4	89:03:020703:1309	ПАО «Газпром»
5	89:03:020703:1318	ПАО «Газпром»
6	89:03:020703:1341	ПАО «Газпром»
7	89:03:020703:2175	ПАО «Газпром»
8	89:03:020703:2177	ПАО «Газпром»
9	89:03:020703:2214	ПАО «Газпром»
10	89:03:020703:6142	ПАО «Газпром»
11	89:03:020703:6143	ПАО «Газпром»

Приложение 2
к постановлению Администрации
Ямальского района
от 11 июня 2026 года № 470

Перечень земельных участков

Кадастровый номер	Правообладатель	Категория земель	Местоположение
89:03:020703:6505	публичное акционерное общество «Газпром», ИНН: 7736050003, договор аренды земельных участков от 18.12.2023 № 8202/з	земли промышленности и иного специального назначения	Ямало-Ненецкий автономный округ, Ямальский район, Бованенковское НГКМ

Приложение 3
к постановлению Администрации
Ямальского района
от 11 июня 2026 года № 470

ГРАФИЧЕСКОЕ ОПИСАНИЕ

**местоположения границ населенных пунктов, территориальных
зон, особо охраняемых природных территорий, зон с особыми
условиями использования территории**

**Публичный сервитут в отношении земель и земельных участков в целях эксплуатации
существующего линейного объекта «Коллектор газосборный от куста газовых скважин № 110 ГП-3
Бованенковского НГКМ» с кадастровым номером 89:03:020703:6340 и его неотъемлемых
технологических частей: «Метанолопровод до куста газовых скважин № 110 ГП-3
Бованенковского НГКМ» с кадастровым номером 89:03:020703:6346 и «Сеть электроснабжения
коллектора газосборного от куста газовых скважин № 110 ГП-3 Бованенковского НГКМ» с
кадастровым номером 89:03:020703:6339**

(наименование объекта, местоположение границ которого описано (далее - объект))

Раздел 1

сведения об объекте		
№	характеристики объекта	описание характеристик
1	2	3
1	Местоположение объекта	Ямало-Ненецкий автономный округ, Ямальский район.
2	Площадь объекта ± величина погрешности определения площади ($P \pm \Delta P$)	140 958 ± 131 м²
3	Иные характеристики объекта	Вид объекта реестра границ: Граница публичного сервитута Вид или наименование публичного сервитута по документу: Публичный сервитут в отношении земель и земельных участков в целях эксплуатации существующего линейного объекта «Коллектор газосборный от куста газовых скважин № 110 ГП-3 Бованенковского НГКМ» с кадастровым номером 89:03:020703:6340 и его неотъемлемых технологических частей: «Метанолопровод до куста газовых скважин № 110 ГП-3 Бованенковского НГКМ» с кадастровым номером 89:03:020703:6346 и «Сеть электроснабжения коллектора газосборного от куста газовых скважин № 110 ГП-3 Бованенковского НГКМ» с кадастровым номером 89:03:020703:6339 Содержание ограничений использования объектов недвижимости в пределах зоны или территории: Публичный сервитут в отношении земель и земельных участков в целях эксплуатации существующего линейного объекта «Коллектор газосборный от куста газовых скважин № 110 ГП-3 Бованенковского НГКМ» с кадастровым номером 89:03:020703:6340 и его неотъемлемых технологических частей: «Метанолопровод до куста газовых скважин № 110 ГП-3 Бованенковского НГКМ» с кадастровым номером 89:03:020703:6346 и «Сеть электроснабжения коллектора газосборного от куста газовых скважин № 110 ГП-3 Бованенковского НГКМ» с кадастровым номером 89:03:020703:6339, устанавливается сроком на 49 лет в пользу ПАО "Газпром" (ИНН 7736050003, ОГРН 1027700070518, Юридический адрес: 197229, г. Санкт-Петербург, Лахтинский проспект, д.2, к.3, стр. 1. Адрес электронной почты: gazprom@gazprom.ru).

Сведения о местоположении границ объекта					
1. Система координат МСК-89, зона 3					
2. Сведения о характерных точках границ объекта					
Обозначение характерных точек границ	Координаты, м		Метод определения координат характерной точки	Средняя квадратическая погрешность положения характерной точки (Mt), м	Описание обозначения точки на местности (при наличии)
	X	Y			
1	2	3	4	5	6
1	2 024 555,10	3 354 389,46	Аналитический метод	0,10	—
2	2 024 555,57	3 354 390,01	Аналитический метод	0,10	—
3	2 024 555,84	3 354 391,01	Аналитический метод	0,10	—
4	2 024 555,57	3 354 392,01	Аналитический метод	0,10	—
5	2 024 554,84	3 354 392,74	Аналитический метод	0,10	—
6	2 024 553,84	3 354 393,01	Аналитический метод	0,10	—
7	2 024 552,84	3 354 392,74	Аналитический метод	0,10	—
8	2 024 551,86	3 354 391,98	Аналитический метод	0,10	—
9	2 024 506,29	3 354 446,18	Аналитический метод	0,10	—
10	2 024 502,77	3 354 451,10	Аналитический метод	0,10	—
11	2 024 498,79	3 354 455,10	Аналитический метод	0,10	—
12	2 024 492,11	3 354 463,04	Аналитический метод	0,10	—
13	2 024 491,58	3 354 463,48	Аналитический метод	0,10	—
14	2 024 490,58	3 354 463,75	Аналитический метод	0,10	—
15	2 024 489,58	3 354 463,48	Аналитический метод	0,10	—
16	2 024 485,54	3 354 460,58	Аналитический метод	0,10	—
17	2 024 482,87	3 354 463,75	Аналитический метод	0,10	—
18	2 024 482,34	3 354 464,19	Аналитический метод	0,10	—
19	2 024 481,34	3 354 464,46	Аналитический метод	0,10	—
20	2 024 480,34	3 354 464,19	Аналитический метод	0,10	—
21	2 024 448,22	3 354 437,21	Аналитический метод	0,10	—
22	2 024 444,24	3 354 437,82	Аналитический метод	0,10	—
23	2 024 440,37	3 354 442,42	Аналитический метод	0,10	—
24	2 024 439,84	3 354 442,86	Аналитический метод	0,10	—
25	2 024 438,84	3 354 443,13	Аналитический метод	0,10	—
26	2 024 437,55	3 354 442,66	Аналитический метод	0,10	—
27	2 024 427,22	3 354 433,97	Аналитический метод	0,10	—
28	2 024 426,77	3 354 433,44	Аналитический метод	0,10	—
29	2 024 426,50	3 354 432,44	Аналитический метод	0,10	—
30	2 024 426,77	3 354 431,44	Аналитический метод	0,10	—
31	2 024 430,84	3 354 426,56	Аналитический метод	0,10	—
32	2 024 430,75	3 354 422,54	Аналитический метод	0,10	—
33	2 024 318,70	3 354 328,39	Аналитический метод	0,10	—
34	2 024 318,25	3 354 327,85	Аналитический метод	0,10	—
35	2 024 317,98	3 354 326,85	Аналитический метод	0,10	—
36	2 024 318,04	3 354 326,36	Аналитический метод	0,10	—
37	2 024 319,66	3 354 320,01	Аналитический метод	0,10	—
38	2 024 321,57	3 354 313,73	Аналитический метод	0,10	—
39	2 024 255,67	3 354 295,54	Аналитический метод	0,10	—
40	2 024 241,15	3 354 300,63	Аналитический метод	0,10	—
41	2 024 235,39	3 354 302,46	Аналитический метод	0,10	—
42	2 024 228,84	3 354 326,65	Аналитический метод	0,10	—
43	2 024 228,64	3 354 327,11	Аналитический метод	0,10	—
44	2 024 227,91	3 354 327,84	Аналитический метод	0,10	—
45	2 024 226,91	3 354 328,11	Аналитический метод	0,10	—
46	2 024 226,37	3 354 328,04	Аналитический метод	0,10	—
47	2 024 224,20	3 354 327,43	Аналитический метод	0,10	—

Раздел 2

Сведения о местоположении границ объекта					
1	2	3	4	5	6
48	2 024 184,57	3 354 469,13	Аналитический метод	0,10	—
49	2 024 186,69	3 354 471,96	Аналитический метод	0,10	—
50	2 024 188,83	3 354 476,59	Аналитический метод	0,10	—
51	2 024 189,96	3 354 480,76	Аналитический метод	0,10	—
52	2 024 190,42	3 354 485,57	Аналитический метод	0,10	—
53	2 024 190,29	3 354 488,20	Аналитический метод	0,10	—
54	2 024 189,50	3 354 492,62	Аналитический метод	0,10	—
55	2 024 187,60	3 354 499,57	Аналитический метод	0,10	—
56	2 024 185,94	3 354 503,95	Аналитический метод	0,10	—
57	2 024 184,92	3 354 505,91	Аналитический метод	0,10	—
58	2 024 182,52	3 354 509,36	Аналитический метод	0,10	—
59	2 024 179,45	3 354 512,57	Аналитический метод	0,10	—
60	2 024 175,16	3 354 515,70	Аналитический метод	0,10	—
61	2 024 171,12	3 354 517,25	Аналитический метод	0,10	—
62	2 024 137,94	3 354 636,09	Аналитический метод	0,10	—
63	2 024 137,26	3 354 638,20	Аналитический метод	0,10	—
64	2 024 135,96	3 354 641,22	Аналитический метод	0,10	—
65	2 024 135,14	3 354 642,76	Аналитический метод	0,10	—
66	2 024 133,01	3 354 645,89	Аналитический метод	0,10	—
67	2 024 128,94	3 354 650,07	Аналитический метод	0,10	—
68	2 024 125,39	3 354 652,55	Аналитический метод	0,10	—
69	2 024 125,00	3 354 658,13	Аналитический метод	0,10	—
70	2 024 122,35	3 354 665,80	Аналитический метод	0,10	—
71	2 024 120,43	3 354 668,92	Аналитический метод	0,10	—
72	2 024 117,89	3 354 672,10	Аналитический метод	0,10	—
73	2 023 956,48	3 354 847,80	Аналитический метод	0,10	—
74	2 023 954,81	3 354 849,49	Аналитический метод	0,10	—
75	2 023 951,59	3 354 852,09	Аналитический метод	0,10	—
76	2 023 950,15	3 354 853,01	Аналитический метод	0,10	—
77	2 023 949,30	3 354 854,67	Аналитический метод	0,10	—
78	2 023 947,75	3 354 856,99	Аналитический метод	0,10	—
79	2 023 945,80	3 354 859,38	Аналитический метод	0,10	—
80	2 023 711,47	3 355 114,47	Аналитический метод	0,10	—
81	2 023 710,93	3 355 118,02	Аналитический метод	0,10	—
82	2 023 709,82	3 355 121,22	Аналитический метод	0,10	—
83	2 023 620,59	3 355 346,00	Аналитический метод	0,10	—
84	2 023 618,83	3 355 349,70	Аналитический метод	0,10	—
85	2 023 616,53	3 355 353,18	Аналитический метод	0,10	—
86	2 023 616,07	3 355 356,85	Аналитический метод	0,10	—
87	2 023 614,59	3 355 361,63	Аналитический метод	0,10	—
88	2 023 512,78	3 355 618,87	Аналитический метод	0,10	—
89	2 023 511,16	3 355 622,23	Аналитический метод	0,10	—
90	2 023 508,77	3 355 625,79	Аналитический метод	0,10	—
91	2 023 508,65	3 355 627,12	Аналитический метод	0,10	—
92	2 023 507,58	3 355 631,78	Аналитический метод	0,10	—
93	2 023 506,65	3 355 634,34	Аналитический метод	0,10	—
94	2 023 409,15	3 355 880,37	Аналитический метод	0,10	—
95	2 023 408,19	3 355 882,50	Аналитический метод	0,10	—
96	2 023 406,83	3 355 884,95	Аналитический метод	0,10	—
97	2 023 403,18	3 355 889,59	Аналитический метод	0,10	—
98	2 023 398,09	3 355 893,59	Аналитический метод	0,10	—
99	2 023 397,55	3 355 900,98	Аналитический метод	0,10	—
100	2 023 394,86	3 355 908,14	Аналитический метод	0,10	—
101	2 023 393,62	3 355 910,21	Аналитический метод	0,10	—
102	2 023 269,69	3 356 097,41	Аналитический метод	0,10	—

Раздел 2

Сведения о местоположении границ объекта					
1	2	3	4	5	6
103	2 023 267,62	3 356 100,11	Аналитический метод	0,10	—
104	2 023 264,66	3 356 102,86	Аналитический метод	0,10	—
105	2 023 263,13	3 356 106,84	Аналитический метод	0,10	—
106	2 023 261,28	3 356 110,15	Аналитический метод	0,10	—
107	2 023 145,05	3 356 285,85	Аналитический метод	0,10	—
108	2 023 143,80	3 356 287,59	Аналитический метод	0,10	—
109	2 023 140,11	3 356 291,46	Аналитический метод	0,10	—
110	2 023 136,11	3 356 294,33	Аналитический метод	0,10	—
111	2 023 133,47	3 356 295,66	Аналитический метод	0,10	—
112	2 023 128,49	3 356 297,30	Аналитический метод	0,10	—
113	2 023 126,23	3 356 297,71	Аналитический метод	0,10	—
114	2 023 122,39	3 356 298,01	Аналитический метод	0,10	—
115	2 023 118,37	3 356 297,69	Аналитический метод	0,10	—
116	2 023 116,63	3 356 297,37	Аналитический метод	0,10	—
117	2 023 111,31	3 356 295,69	Аналитический метод	0,10	—
118	2 023 029,43	3 356 259,52	Аналитический метод	0,10	—
119	2 023 025,80	3 356 261,26	Аналитический метод	0,10	—
120	2 023 020,14	3 356 262,79	Аналитический метод	0,10	—
121	2 023 015,83	3 356 263,11	Аналитический метод	0,10	—
122	2 023 013,04	3 356 262,96	Аналитический метод	0,10	—
123	2 023 008,87	3 356 262,20	Аналитический метод	0,10	—
124	2 023 004,04	3 356 260,46	Аналитический метод	0,10	—
125	2 022 999,97	3 356 258,41	Аналитический метод	0,10	—
126	2 022 990,82	3 356 249,26	Аналитический метод	0,10	—
127	2 022 987,47	3 356 236,76	Аналитический метод	0,10	—
128	2 022 990,82	3 356 224,26	Аналитический метод	0,10	—
129	2 022 999,97	3 356 215,11	Аналитический метод	0,10	—
130	2 023 003,10	3 356 212,65	Аналитический метод	0,10	—
131	2 023 008,90	3 356 208,04	Аналитический метод	0,10	—
132	2 023 010,82	3 356 207,04	Аналитический метод	0,10	—
133	2 023 014,76	3 356 205,53	Аналитический метод	0,10	—
134	2 023 019,60	3 356 204,55	Аналитический метод	0,10	—
135	2 023 023,86	3 356 204,44	Аналитический метод	0,10	—
136	2 023 027,15	3 356 204,81	Аналитический метод	0,10	—
137	2 023 033,56	3 356 206,68	Аналитический метод	0,10	—
138	2 023 113,97	3 356 242,20	Аналитический метод	0,10	—
139	2 023 210,07	3 356 096,95	Аналитический метод	0,10	—
140	2 023 208,76	3 356 092,89	Аналитический метод	0,10	—
141	2 023 208,27	3 356 087,99	Аналитический метод	0,10	—
142	2 023 208,51	3 356 084,01	Аналитический метод	0,10	—
143	2 023 211,68	3 356 074,49	Аналитический метод	0,10	—
144	2 023 216,60	3 356 066,93	Аналитический метод	0,10	—
145	2 023 220,43	3 356 062,37	Аналитический метод	0,10	—
146	2 023 225,38	3 356 058,63	Аналитический метод	0,10	—
147	2 023 227,58	3 356 057,50	Аналитический метод	0,10	—
148	2 023 231,47	3 356 056,05	Аналитический метод	0,10	—
149	2 023 233,73	3 356 055,48	Аналитический метод	0,10	—
150	2 023 237,82	3 356 054,96	Аналитический метод	0,10	—
151	2 023 345,87	3 355 891,76	Аналитический метод	0,10	—
152	2 023 345,09	3 355 885,56	Аналитический метод	0,10	—
153	2 023 345,72	3 355 879,64	Аналитический метод	0,10	—
154	2 023 346,67	3 355 876,27	Аналитический метод	0,10	—
155	2 023 348,09	3 355 872,95	Аналитический метод	0,10	—
156	2 023 352,28	3 355 864,80	Аналитический метод	0,10	—
157	2 023 354,62	3 355 861,08	Аналитический метод	0,10	—

Сведения о местоположении границ объекта					
1	2	3	4	5	6
158	2 023 356,89	3 355 858,41	Аналитический метод	0,10	—
159	2 023 360,27	3 355 855,45	Аналитический метод	0,10	—
160	2 023 362,96	3 355 853,70	Аналитический метод	0,10	—
161	2 023 366,60	3 355 852,02	Аналитический метод	0,10	—
162	2 023 454,14	3 355 631,12	Аналитический метод	0,10	—
163	2 023 453,20	3 355 629,66	Аналитический метод	0,10	—
164	2 023 451,05	3 355 624,43	Аналитический метод	0,10	—
165	2 023 449,97	3 355 617,15	Аналитический метод	0,10	—
166	2 023 450,01	3 355 615,60	Аналитический метод	0,10	—
167	2 023 450,62	3 355 611,08	Аналитический метод	0,10	—
168	2 023 451,76	3 355 607,20	Аналитический метод	0,10	—
169	2 023 454,34	3 355 600,48	Аналитический метод	0,10	—
170	2 023 456,03	3 355 596,94	Аналитический метод	0,10	—
171	2 023 459,05	3 355 592,69	Аналитический метод	0,10	—
172	2 023 462,81	3 355 589,08	Аналитический метод	0,10	—
173	2 023 466,46	3 355 586,65	Аналитический метод	0,10	—
174	2 023 470,97	3 355 584,68	Аналитический метод	0,10	—
175	2 023 472,67	3 355 584,27	Аналитический метод	0,10	—
176	2 023 562,02	3 355 358,60	Аналитический метод	0,10	—
177	2 023 559,70	3 355 353,96	Аналитический метод	0,10	—
178	2 023 558,12	3 355 347,72	Аналитический метод	0,10	—
179	2 023 557,89	3 355 344,01	Аналитический метод	0,10	—
180	2 023 559,11	3 355 336,30	Аналитический метод	0,10	—
181	2 023 559,96	3 355 333,97	Аналитический метод	0,10	—
182	2 023 562,96	3 355 326,82	Аналитический метод	0,10	—
183	2 023 564,36	3 355 323,99	Аналитический метод	0,10	—
184	2 023 569,02	3 355 318,15	Аналитический метод	0,10	—
185	2 023 572,05	3 355 315,69	Аналитический метод	0,10	—
186	2 023 574,04	3 355 314,41	Аналитический метод	0,10	—
187	2 023 576,27	3 355 313,27	Аналитический метод	0,10	—
188	2 023 580,37	3 355 311,79	Аналитический метод	0,10	—
189	2 023 657,22	3 355 118,20	Аналитический метод	0,10	—
190	2 023 654,69	3 355 112,99	Аналитический метод	0,10	—
191	2 023 653,55	3 355 108,74	Аналитический метод	0,10	—
192	2 023 653,08	3 355 103,89	Аналитический метод	0,10	—
193	2 023 653,32	3 355 100,44	Аналитический метод	0,10	—
194	2 023 654,02	3 355 096,86	Аналитический метод	0,10	—
195	2 023 655,10	3 355 093,62	Аналитический метод	0,10	—
196	2 023 657,93	3 355 086,69	Аналитический метод	0,10	—
197	2 023 659,42	3 355 083,64	Аналитический метод	0,10	—
198	2 023 663,68	3 355 078,17	Аналитический метод	0,10	—
199	2 023 667,10	3 355 075,32	Аналитический метод	0,10	—
200	2 023 669,11	3 355 074,03	Аналитический метод	0,10	—
201	2 023 672,04	3 355 072,58	Аналитический метод	0,10	—
202	2 023 676,31	3 355 071,19	Аналитический метод	0,10	—
203	2 023 681,37	3 355 070,50	Аналитический метод	0,10	—
204	2 023 683,93	3 355 070,54	Аналитический метод	0,10	—
205	2 023 897,50	3 354 838,05	Аналитический метод	0,10	—
206	2 023 896,81	3 354 834,22	Аналитический метод	0,10	—
207	2 023 896,87	3 354 831,16	Аналитический метод	0,10	—
208	2 023 898,06	3 354 824,95	Аналитический метод	0,10	—
209	2 023 899,40	3 354 821,51	Аналитический метод	0,10	—
210	2 023 900,52	3 354 819,34	Аналитический метод	0,10	—
211	2 023 903,23	3 354 815,52	Аналитический метод	0,10	—
212	2 023 904,14	3 354 814,50	Аналитический метод	0,10	—
213	2 023 908,70	3 354 809,61	Аналитический метод	0,10	—
214	2 023 910,76	3 354 807,64	Аналитический метод	0,10	—

Сведения о местоположении границ объекта					
1	2	3	4	5	6
215	2 023 915,13	3 354 804,53	Аналитический метод	0,10	—
216	2 023 921,40	3 354 801,96	Аналитический метод	0,10	—
217	2 023 925,02	3 354 801,25	Аналитический метод	0,10	—
218	2 023 927,67	3 354 801,04	Аналитический метод	0,10	—
219	2 023 931,30	3 354 801,31	Аналитический метод	0,10	—
220	2 024 073,03	3 354 647,03	Аналитический метод	0,10	—
221	2 024 072,64	3 354 643,31	Аналитический метод	0,10	—
222	2 024 073,73	3 354 636,00	Аналитический метод	0,10	—
223	2 024 076,38	3 354 629,88	Аналитический метод	0,10	—
224	2 024 080,77	3 354 622,11	Аналитический метод	0,10	—
225	2 024 083,93	3 354 617,68	Аналитический метод	0,10	—
226	2 024 088,08	3 354 613,78	Аналитический метод	0,10	—
227	2 024 090,84	3 354 611,94	Аналитический метод	0,10	—
228	2 024 093,06	3 354 610,89	Аналитический метод	0,10	—
229	2 024 127,38	3 354 487,96	Аналитический метод	0,10	—
230	2 024 129,20	3 354 482,96	Аналитический метод	0,10	—
231	2 024 130,72	3 354 480,13	Аналитический метод	0,10	—
232	2 024 130,84	3 354 477,16	Аналитический метод	0,10	—
233	2 024 131,97	3 354 471,55	Аналитический метод	0,10	—
234	2 024 174,89	3 354 318,08	Аналитический метод	0,10	—
235	2 024 170,57	3 354 314,77	Аналитический метод	0,10	—
236	2 024 167,14	3 354 310,65	Аналитический метод	0,10	—
237	2 024 165,99	3 354 308,83	Аналитический метод	0,10	—
238	2 024 164,10	3 354 304,74	Аналитический метод	0,10	—
239	2 024 162,59	3 354 298,09	Аналитический метод	0,10	—
240	2 024 162,44	3 354 295,34	Аналитический метод	0,10	—
241	2 024 162,73	3 354 291,48	Аналитический метод	0,10	—
242	2 024 163,52	3 354 287,79	Аналитический метод	0,10	—
243	2 024 228,04	3 354 057,17	Аналитический метод	0,10	—
244	2 024 230,04	3 354 052,77	Аналитический метод	0,10	—
245	2 024 232,95	3 354 048,62	Аналитический метод	0,10	—
246	2 024 237,02	3 354 044,69	Аналитический метод	0,10	—
247	2 024 240,52	3 354 042,36	Аналитический метод	0,10	—
248	2 024 243,30	3 354 041,11	Аналитический метод	0,10	—
249	2 024 243,77	3 354 039,36	Аналитический метод	0,10	—
250	2 024 246,24	3 354 033,44	Аналитический метод	0,10	—
251	2 024 255,39	3 354 024,29	Аналитический метод	0,10	—
252	2 024 267,89	3 354 020,94	Аналитический метод	0,10	—
253	2 024 280,39	3 354 024,29	Аналитический метод	0,10	—
254	2 024 289,54	3 354 033,44	Аналитический метод	0,10	—
255	2 024 292,89	3 354 045,94	Аналитический метод	0,10	—
256	2 024 292,01	3 354 052,52	Аналитический метод	0,10	—
257	2 024 287,04	3 354 070,75	Аналитический метод	0,10	—
258	2 024 285,91	3 354 074,00	Аналитический метод	0,10	—
259	2 024 284,36	3 354 077,18	Аналитический метод	0,10	—
260	2 024 281,49	3 354 081,18	Аналитический метод	0,10	—
261	2 024 279,14	3 354 083,60	Аналитический метод	0,10	—
262	2 024 275,40	3 354 086,46	Аналитический метод	0,10	—
263	2 024 271,14	3 354 088,65	Аналитический метод	0,10	—
264	2 024 217,45	3 354 280,62	Аналитический метод	0,10	—
265	2 024 225,18	3 354 287,97	Аналитический метод	0,10	—
266	2 024 226,73	3 354 290,51	Аналитический метод	0,10	—
267	2 024 229,66	3 354 299,35	Аналитический метод	0,10	—
268	2 024 229,94	3 354 303,10	Аналитический метод	0,10	—
269	2 024 229,86	3 354 305,14	Аналитический метод	0,10	—

Раздел 2


Сведения о местоположении границ объекта					
1	2	3	4	5	6
270	2 024 228,99	3 354 310,31	Аналитический метод	0,10	—
271	2 024 231,81	3 354 300,37	Аналитический метод	0,10	—
272	2 024 232,01	3 354 299,89	Аналитический метод	0,10	—
273	2 024 232,74	3 354 299,16	Аналитический метод	0,10	—
274	2 024 233,13	3 354 298,98	Аналитический метод	0,10	—
275	2 024 239,86	3 354 296,84	Аналитический метод	0,10	—
276	2 024 254,93	3 354 291,56	Аналитический метод	0,10	—
277	2 024 255,59	3 354 291,45	Аналитический метод	0,10	—
278	2 024 263,85	3 354 293,57	Аналитический метод	0,10	—
279	2 024 325,09	3 354 310,60	Аналитический метод	0,10	—
280	2 024 325,82	3 354 311,33	Аналитический метод	0,10	—
281	2 024 326,09	3 354 312,33	Аналитический метод	0,10	—
282	2 024 326,00	3 354 312,91	Аналитический метод	0,10	—
283	2 024 323,53	3 354 321,04	Аналитический метод	0,10	—
284	2 024 322,23	3 354 326,12	Аналитический метод	0,10	—
285	2 024 434,02	3 354 420,06	Аналитический метод	0,10	—
286	2 024 434,46	3 354 420,59	Аналитический метод	0,10	—
287	2 024 434,73	3 354 421,54	Аналитический метод	0,10	—
288	2 024 434,86	3 354 427,22	Аналитический метод	0,10	—
289	2 024 434,39	3 354 428,56	Аналитический метод	0,10	—
290	2 024 431,32	3 354 432,20	Аналитический метод	0,10	—
291	2 024 438,60	3 354 438,31	Аналитический метод	0,10	—
292	2 024 441,66	3 354 434,67	Аналитический метод	0,10	—
293	2 024 442,19	3 354 434,23	Аналитический метод	0,10	—
294	2 024 442,89	3 354 433,98	Аналитический метод	0,10	—
295	2 024 448,51	3 354 433,12	Аналитический метод	0,10	—
296	2 024 449,81	3 354 433,37	Аналитический метод	0,10	—
297	2 024 481,10	3 354 459,64	Аналитический метод	0,10	—
298	2 024 483,67	3 354 456,58	Аналитический метод	0,10	—
299	2 024 484,20	3 354 456,14	Аналитический метод	0,10	—
300	2 024 485,20	3 354 455,87	Аналитический метод	0,10	—
301	2 024 486,20	3 354 456,14	Аналитический метод	0,10	—
302	2 024 490,25	3 354 459,04	Аналитический метод	0,10	—
303	2 024 495,78	3 354 452,46	Аналитический метод	0,10	—
304	2 024 499,61	3 354 448,63	Аналитический метод	0,10	—
305	2 024 503,08	3 354 443,78	Аналитический метод	0,10	—
306	2 024 550,06	3 354 387,90	Аналитический метод	0,10	—
307	2 024 550,59	3 354 387,45	Аналитический метод	0,10	—
308	2 024 551,59	3 354 387,18	Аналитический метод	0,10	—
309	2 024 552,59	3 354 387,45	Аналитический метод	0,10	—
1	2 024 555,10	3 354 389,46	Аналитический метод	0,10	—
3. Сведения о характерных точках части (частей) границы объекта					
1	2	3	4	5	6
—	—	—	—	—	—

Раздел 3

Сведения о местоположении измененных (уточненных) границ объекта							
1. Система координат МСК-89, зона 3							
2. Сведения о характерных точках границ объекта							
Обозначение характерных точек границы	Существующие координаты, м		Измененные (уточненные) координаты, м		Метод определения координат характерной точки	Средняя квадратическа я погрешность положения характерной точки (Mt), м	Описание обозначения точки на местности (при наличии)
	X	Y	X	Y			
1	2	3	4	5	6	7	8
—	—	—	—	—	—	—	—
3. Сведения о характерных точках части (частей) границы объекта							
1	2	3	4	5	6	7	8
—	—	—	—	—	—	—	—

Схема расположения границ публичного сервитута

Основной лист

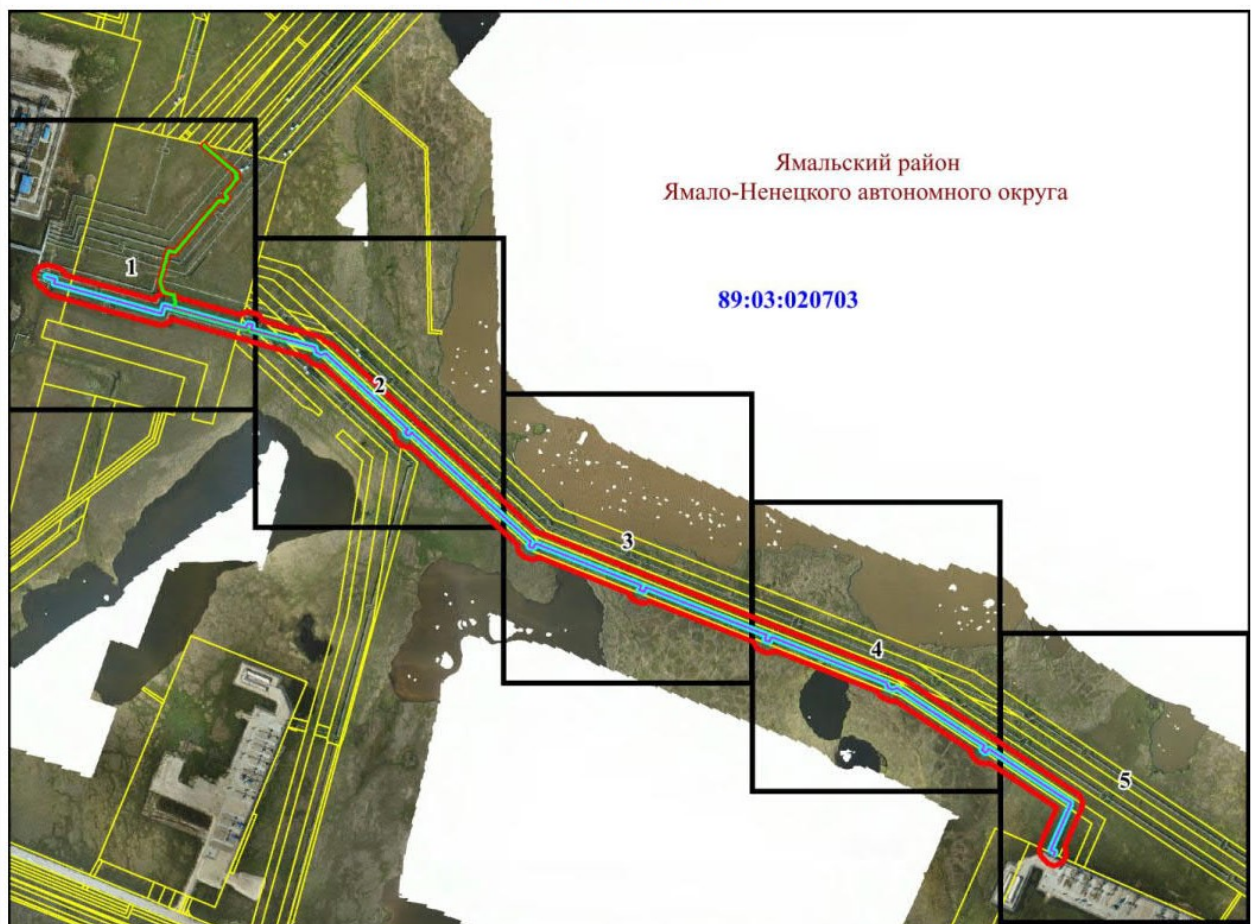

Публичный сервитут в отношении земель и земельных участков в целях эксплуатации существующего линейного объекта «Коллектор газосборный от куста газовых скважин № 110 ГП-3 Бованенковского НГКМ» с кадастровым номером 89:03:020703:6340 и его неотъемлемых технологических частей: «Метанопровод до куста газовых скважин № 110 ГП-3 Бованенковского НГКМ» с кадастровым номером 89:03:020703:6346 и «Сеть электроснабжения коллектора газосборного от куста газовых скважин № 110 ГП-3 Бованенковского НГКМ» с кадастровым номером 89:03:020703:6339

Местоположение объекта: Ямало-Ненецкий автономный округ, Ямалский район

Площадь публичного сервитута: 140 958 кв. м.

Объекты, входящие в состав публичного сервитута

Кадастровый номер	Наименование объекта
89:03:020703:6340	Коллектор газосборный от куста газовых скважин № 110 ГП-3 Бованенковского НГКМ
89:03:020703:6346	Метанопровод до куста газовых скважин № 110 ГП-3 Бованенковского НГКМ
89:03:020703:6339	Сеть электроснабжения коллектора газосборного от куста газовых скважин № 110 ГП-3 Бованенковского НГКМ

Масштаб 1: 15000

Используемые условные знаки и обозначения:



— область выносного листа,


23

— номер выносного листа.

Остальные используемые условные знаки и обозначения приведены на отдельной странице в конце раздела.

Схема расположения границ публичного сервитута


Выносной лист № 1

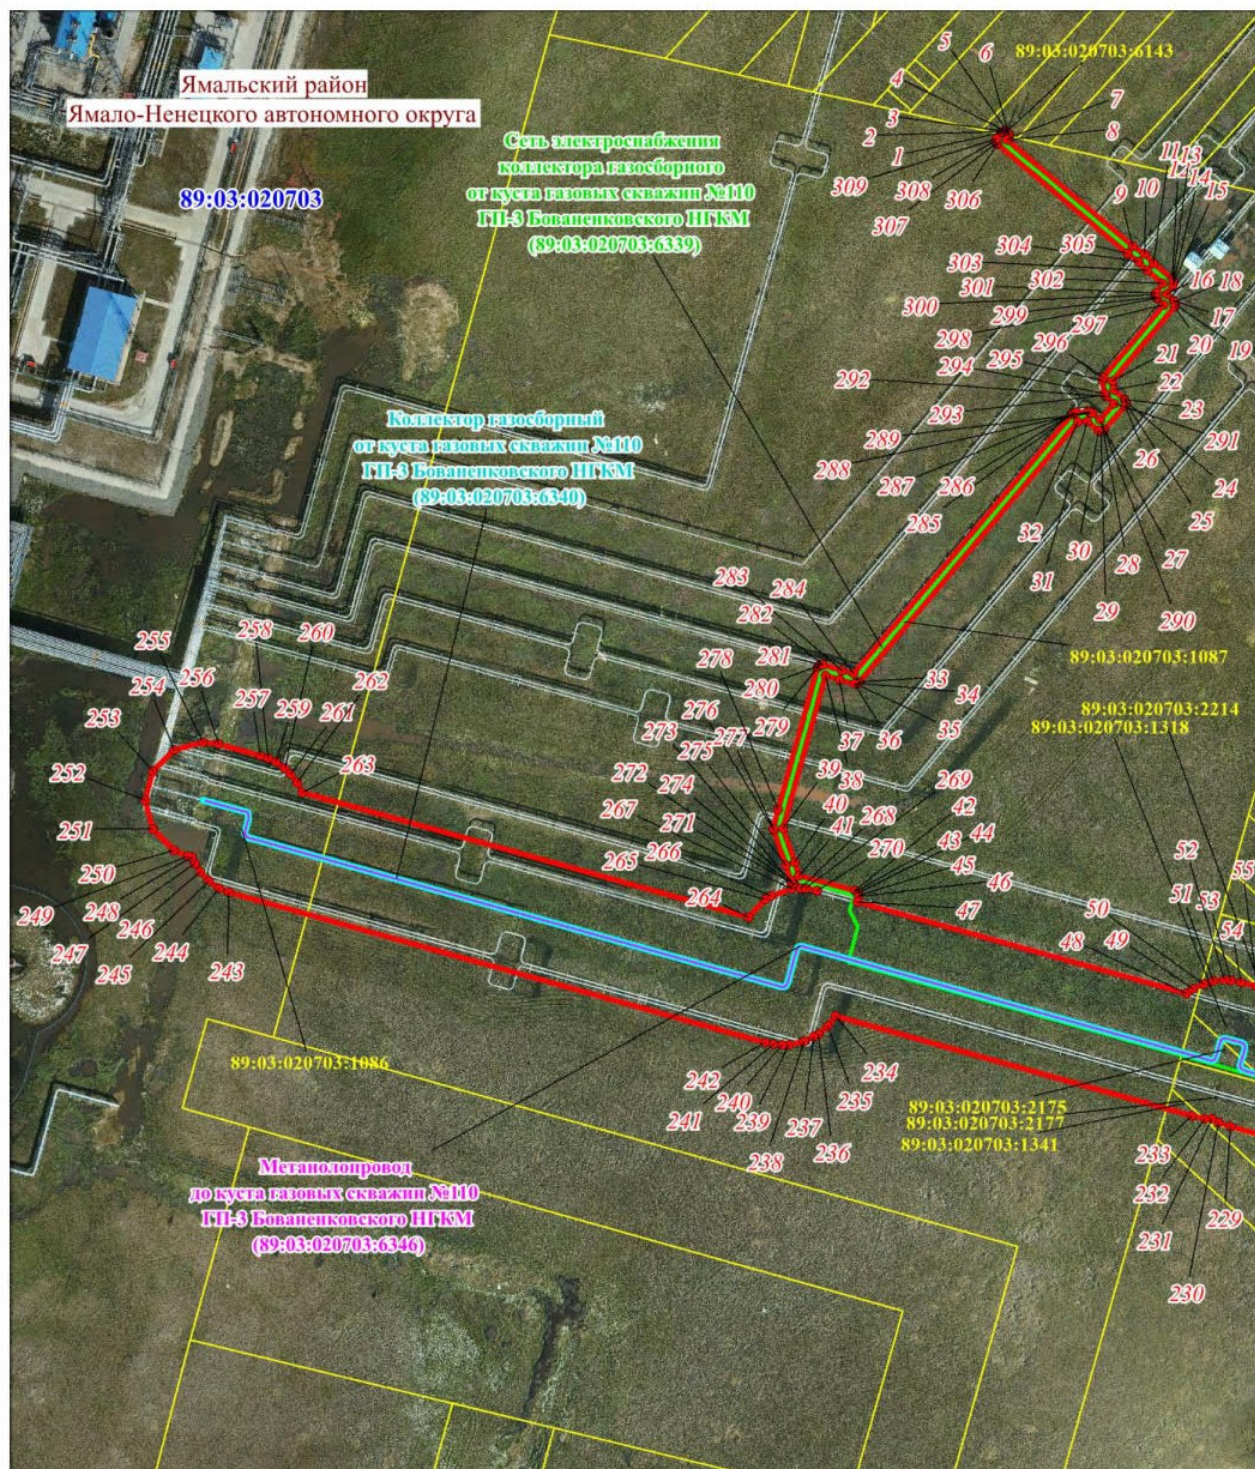

Масштаб 1: 3000

Схема расположения границ публичного сервитута


Выносной лист № 2

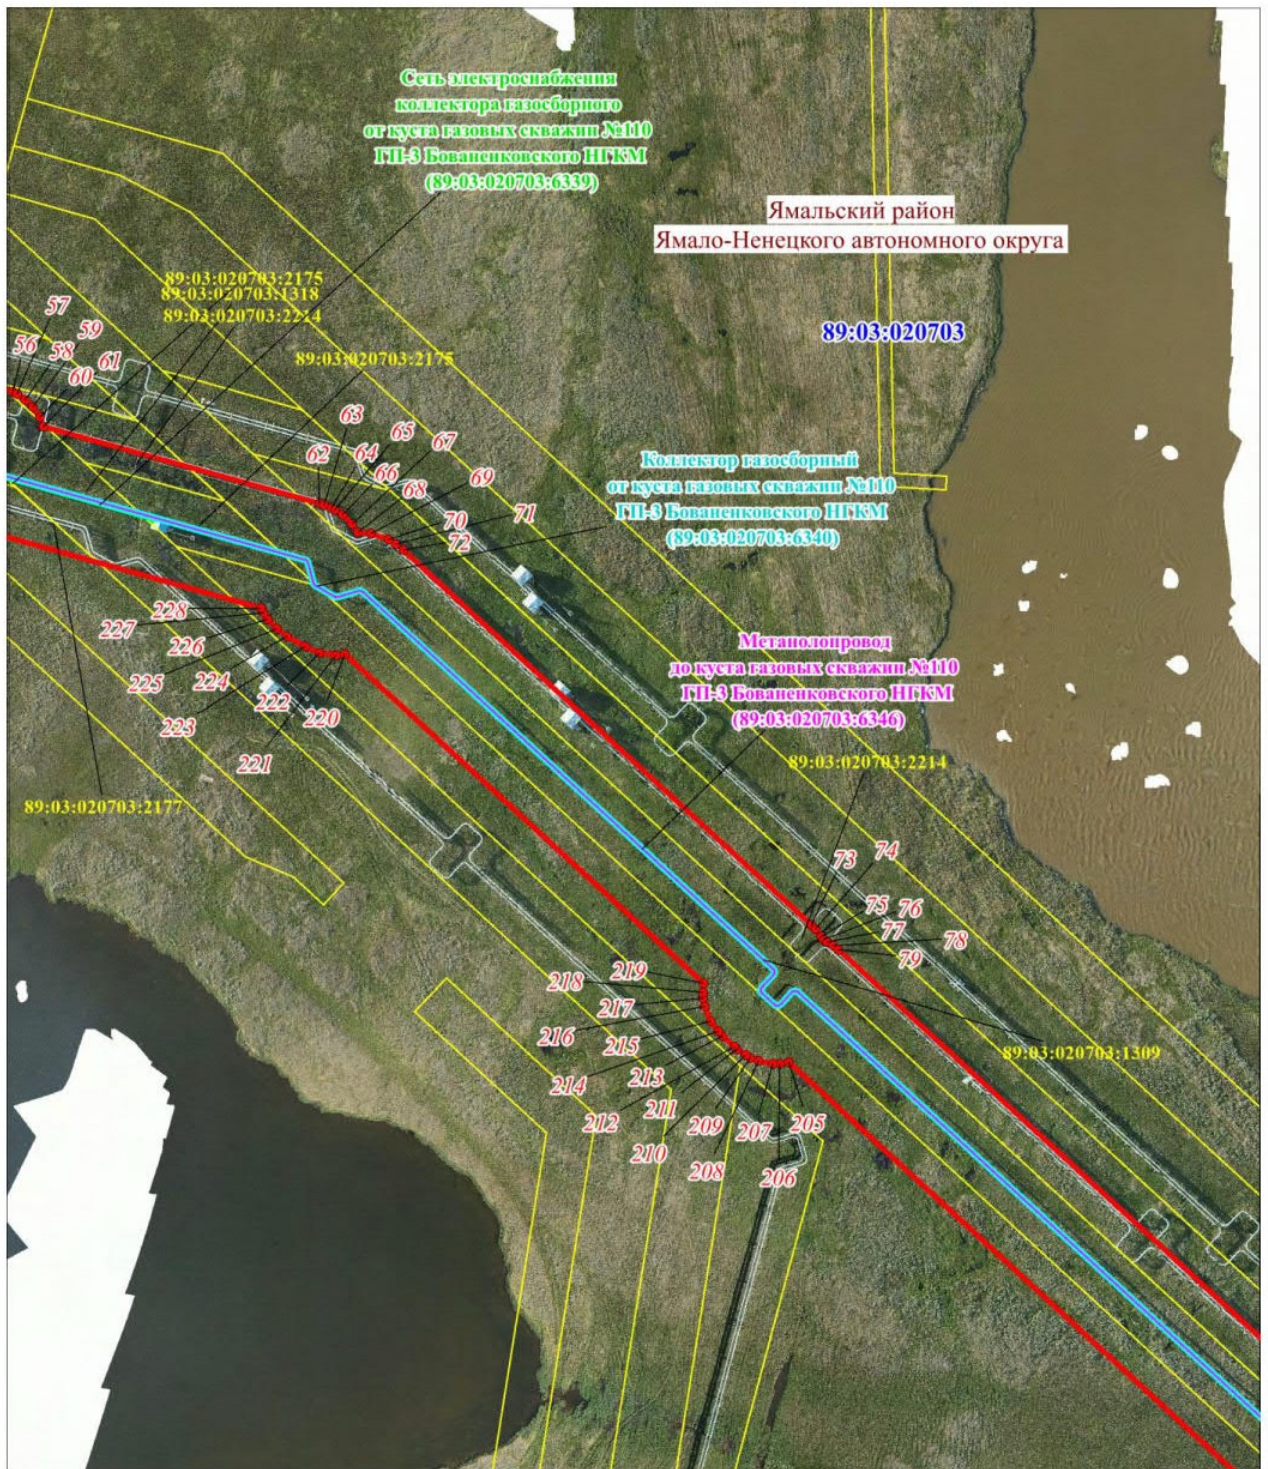

Масштаб 1: 3000

Схема расположения границ публичного сервитута


Выносной лист № 3

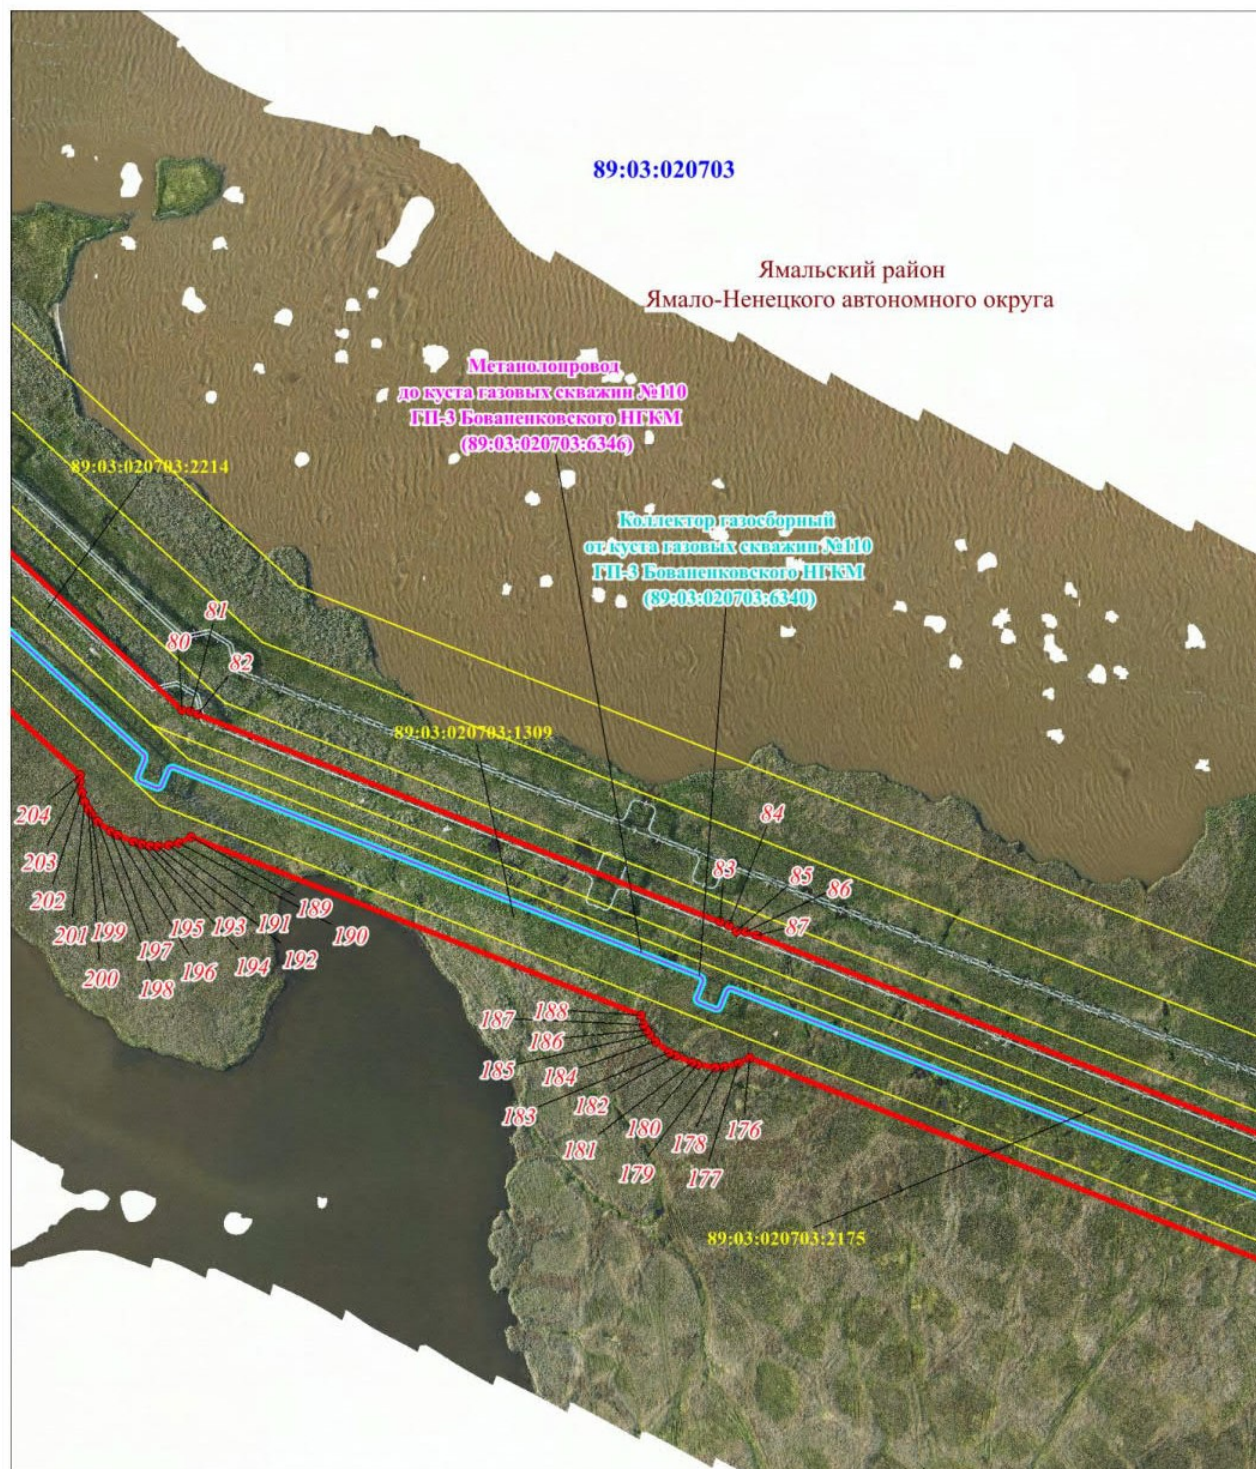

Масштаб 1: 3000

Схема расположения границ публичного сервитута


Выносной лист № 4

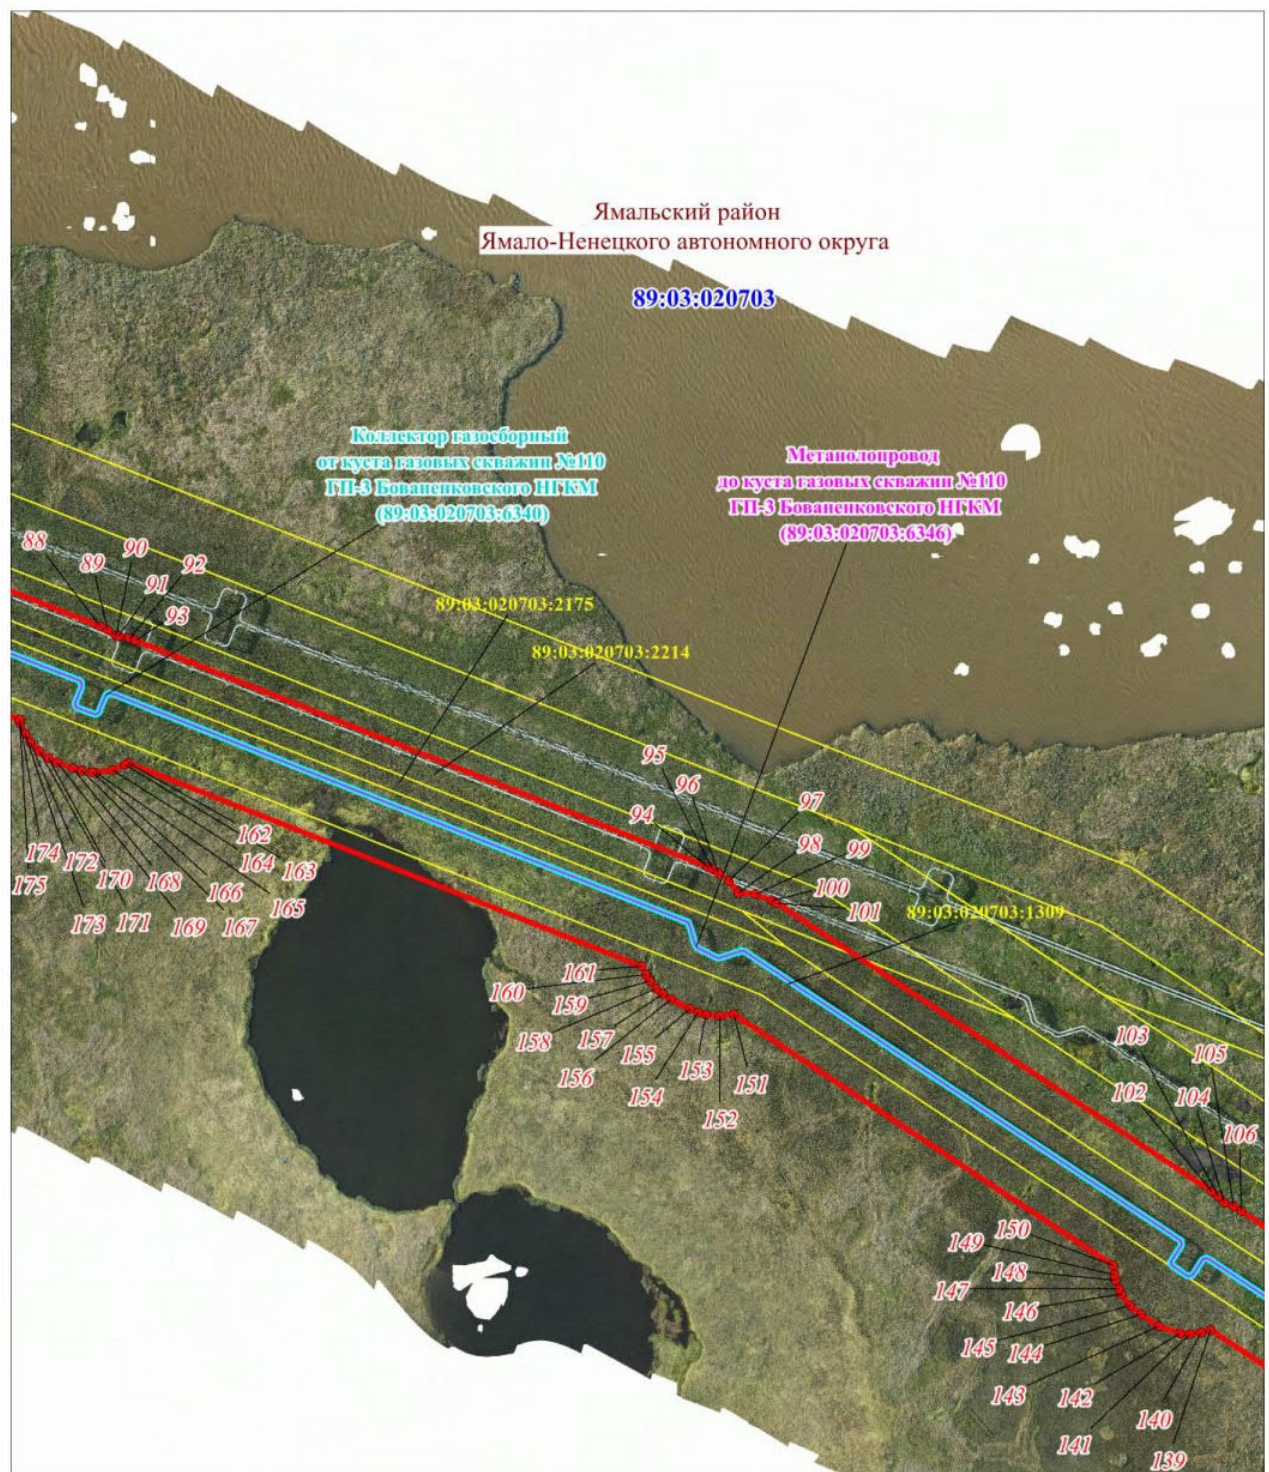

Масштаб 1: 3000

Схема расположения границ публичного сервитута


Выносной лист № 5

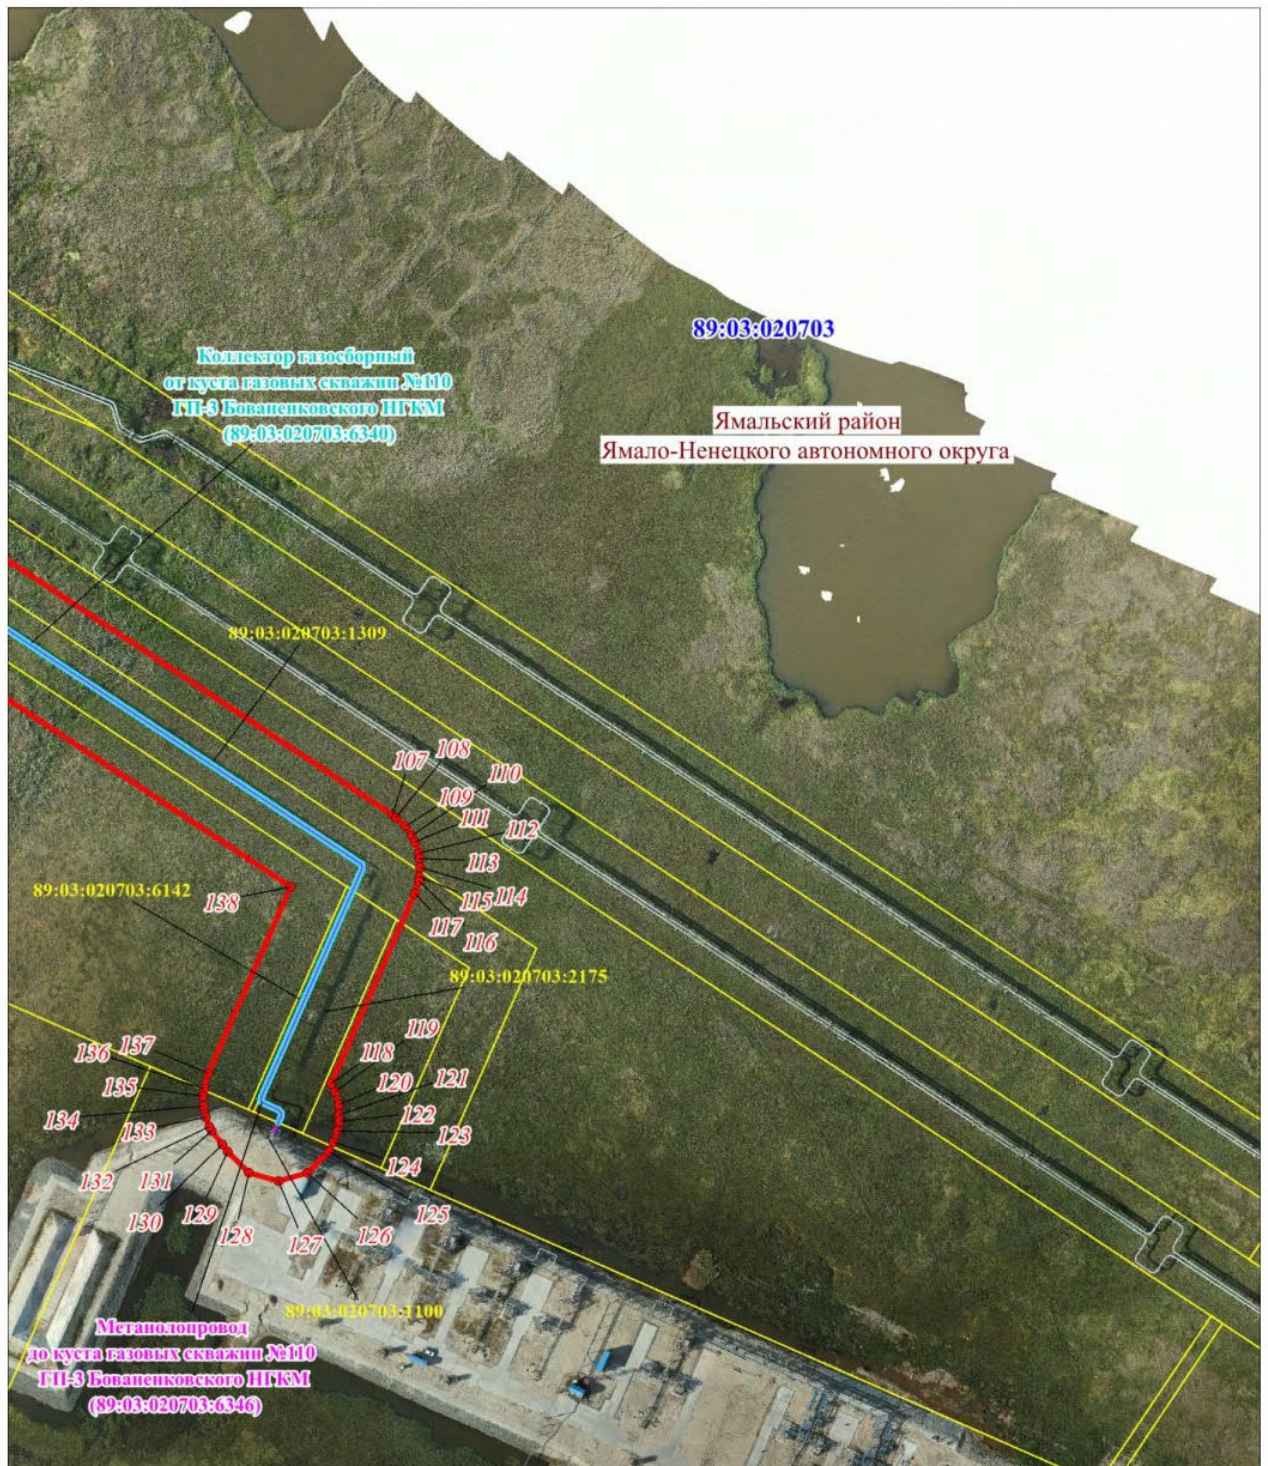

Масштаб 1: 3000

Схема расположения границ публичного сервитута

Используемые условные знаки и обозначения:

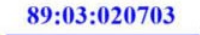	– граница проектируемого публичного сервитута,
	– граница и номер кадастрового квартала,
	– граница муниципального образования,
	– граница и номер земельного участка, учтенного в ЕГРН,
	– характерная точка объекта,
	– Коллектор газосборный от куста газовых скважин №110 ГП-3 Бованенковского НГКМ
	– Метанолопровод до куста газовых скважин № 110 ГП-3 Бованенковского НГКМ
	– Сеть электроснабжения коллектора газосборного от куста газовых скважин №110 ГП-3 Бованенковского НГКМ