

**МУНИЦИПАЛЬНЫЙ ОКРУГ ЯМАЛЬСКИЙ РАЙОН
ЯМАЛО-НЕНЕЦКОГО АВТОНОМНОГО ОКРУГА
АДМИНИСТРАЦИЯ ЯМАЛЬСКОГО РАЙОНА
ПОСТАНОВЛЕНИЕ**

11 июня 2026 г.

№ 471

с. Яр-Сале

Об установлении публичного сервитута

Рассмотрев ходатайство общества с ограниченной ответственностью «Газпром добыча Надым», представляющего интересы публичного акционерного общества «Газпром», от 12 мая 2026 года № 03/0911-3779, об установлении публичного сервитута, в соответствии со статьей 3.6 Федерального закона от 25 октября 2001 года № 137-ФЗ «О введении в действие Земельного кодекса Российской Федерации», руководствуясь частью 1 статьи 15, частью 4 статьи 44 Устава муниципального округа Ямальский район Ямало-Ненецкого автономного округа, распоряжением Главы Ямальского района от 19 мая 2026 года № 1090-о «О возложении исполнения обязанностей», Администрация Ямальского района **п о с т а н о в л я е т**:

1. Установить публичный сервитут площадью 2,0191 гектара, в интересах публичного акционерного общества «Газпром» (ОГРН 1027700070518), в целях эксплуатации существующего линейного объекта с кадастровым номером 89:03:020703:6822 «Линия электропередачи ВЛ 10 кВ к крановым узлам коллекторов газосборных от кустов газовых скважин № 11, 16, 17, 18 ГП-3 Бованенковского НГКМ» сроком на 49 (сорок девять) лет, в границах охранной зоны с реестровым номером 89:03-6.3720, согласно приложению 1 к настоящему постановлению.

2. Прекратить право аренды публичного акционерного общества «Газпром» в отношении земельных участков согласно приложению 2 к настоящему постановлению.

3. Утвердить границы действия публичного сервитута в соответствии со схемой границ действия сервитута на кадастровом плане территории согласно приложению 3 к настоящему постановлению.

4. Публичному акционерному обществу «Газпром» после завершения эксплуатации объекта, для размещения которого установлен публичный сервитут, привести части земельных участков в состояние, пригодное для их дальнейшего использования, в соответствии с целевым назначением и видом разрешенного использования в сроки, предусмотренные пунктом 8 статьи 39.50 Земельного кодекса Российской Федерации.

5. Департаменту имущественных отношений Администрации Ямальского района:

1) направить копию настоящего постановления в федеральный орган исполнительной власти, уполномоченный на осуществление государственного кадастрового учета, государственной регистрации прав, ведение Единого государственного реестра недвижимости и предоставление сведений, содержащихся в Едином государственном реестре недвижимости, в целях внесения сведений о границах публичного сервитута в Единый

государственный реестр недвижимости;

2) направить копию настоящего постановления в федеральный орган исполнительной власти, уполномоченный на осуществление государственного кадастрового учета, государственной регистрации прав, ведение Единого государственного реестра недвижимости и предоставление сведений, содержащихся в Едином государственном реестре недвижимости, в целях прекращения права аренды земельных участков, указанных в приложении 2 к настоящему постановлению.

6. Отделу документационного обеспечения Управления кадров и делопроизводства Администрации Ямальского района обеспечить опубликование настоящего постановления в сетевом издании «ЯТВ» (YAMALTV.ru) и размещение на официальном сайте муниципального округа Ямальский район Ямало-Ненецкого автономного округа в информационно - телекоммуникационной сети «Интернет» (<https://yam.yanao.ru>).

7. Контроль за исполнением настоящего постановления возложить на первого заместителя Главы Администрации Ямальского района.

Заместитель Главы Администрации
Ямальского района

М.И. Карелин

Приложение 1
к постановлению Администрации
Ямальского района
от 11 июня 2026 года № 471

Перечень земельных участков

№	кадастровый номер земельного участка	арендатор
1	89:03:020703:1087	ПАО «Газпром»
2	89:03:020703:1093	ПАО «Газпром»
3	89:03:020703:1239	ПАО «Газпром»
4	89:03:020703:1393	ПАО «Газпром»
5	89:03:020703:1403	ПАО «Газпром»
6	89:03:020703:2164	ПАО «Газпром»
7	89:03:020703:2205	ПАО «Газпром»
8	89:03:020703:4176	ПАО «Газпром»
9	89:03:020703:6143	ПАО «Газпром»

Приложение 2
к постановлению Администрации
Ямальского района
от 11 июня 2026 года № 471

Перечень земельных участков

№	кадастровый номер	правообладатель	категория земель	местоположение
1	89:03:020703:1403	публичное акционерное общество «Газпром», ИНН: 7736050003, договор аренды земельных участков от 15.01.2019 № 6123/з	земли промышленности и иного специального назначения	Ямало-Ненецкий автономный округ, Ямальский район, Бованенковское НГКМ
2	89:03:020703:6143	публичное акционерное общество «Газпром», ИНН: 7736050003, договор аренды земельных участков от 18.12.2023 № 8202/з		

Приложение 3
к постановлению Администрации
Ямальского района
от 11 июня 2026 года № 471

ГРАФИЧЕСКОЕ ОПИСАНИЕ

**местоположения границ населенных пунктов, территориальных
зон, особо охраняемых природных территорий, зон с особыми
условиями использования территории**

***Публичный сервитут в отношении земель и земельных участков в целях эксплуатации
существующего линейного объекта «Линия электропередачи ВЛ 10 кВ к крановым узлам
коллекторов газосборных от кустов газовых скважин № 11, 16, 17, 18
ГП-3 Бованенковского НГКМ»***

(наименование объекта, местоположение границ которого описано (далее - объект))

Раздел 1

Сведения об объекте		
№ п/п	Характеристики объекта	Описание характеристик
1	2	3
1	Местоположение объекта	Ямало-Ненецкий автономный округ, Ямальский район.
2	Площадь объекта ± величина погрешности определения площади ($P \pm \Delta P$)	20 191 ± 50 м ²
3	Иные характеристики объекта	Вид объекта реестра границ: Граница публичного сервитута Вид или наименование публичного сервитута по документу: Публичный сервитут в отношении земель и земельных участков в целях эксплуатации существующего линейного объекта «Линия электропередачи ВЛ 10 кВ к крановым узлам коллекторов газосборных от кустов газовых скважин № 11, 16, 17, 18 ГП-3 Бованенковского НГКМ» Содержание ограничений использования объектов недвижимости в пределах зоны или территории: Публичный сервитут в отношении земель и земельных участков в целях эксплуатации существующего линейного объекта «Линия электропередачи ВЛ 10 кВ к крановым узлам коллекторов газосборных от кустов газовых скважин № 11, 16, 17, 18 ГП-3 Бованенковского НГКМ», устанавливается сроком на 49 лет в пользу ПАО "Газпром" (ИНН 7736050003, ОГРН 1027700070518, Юридический адрес: 197229, г. Санкт-Петербург, Лахтинский проспект, д.2, к.3, стр. 1. Адрес электронной почты: gazprom@gazprom.ru).

Раздел 2


Сведения о местоположении границ объекта					
1. Система координат МСК-89, зона 3					
2. Сведения о характерных точках границ объекта					
Обозначение характерных точек границ	Координаты, м		Метод определения координат характерной точки	Средняя квадратическая погрешность положения характерной точки (Mt), м	Описание обозначения точки на местности (при наличии)
	X	Y			
1	2	3	4	5	6
1	2 025 120,31	3 354 435,40	Аналитический метод	0,10	—
2	2 025 122,26	3 354 436,84	Аналитический метод	0,10	—
3	2 025 201,43	3 354 509,72	Аналитический метод	0,10	—
4	2 025 205,34	3 354 505,43	Аналитический метод	0,10	—
5	2 025 207,98	3 354 503,29	Аналитический метод	0,10	—
6	2 025 213,48	3 354 501,82	Аналитический метод	0,10	—
7	2 025 218,98	3 354 503,29	Аналитический метод	0,10	—
8	2 025 223,01	3 354 507,32	Аналитический метод	0,10	—
9	2 025 224,48	3 354 512,82	Аналитический метод	0,10	—
10	2 025 223,01	3 354 518,32	Аналитический метод	0,10	—
11	2 025 221,62	3 354 520,21	Аналитический метод	0,10	—
12	2 025 210,29	3 354 532,71	Аналитический метод	0,10	—
13	2 025 207,64	3 354 534,86	Аналитический метод	0,10	—
14	2 025 202,14	3 354 536,33	Аналитический метод	0,10	—
15	2 025 196,64	3 354 534,86	Аналитический метод	0,10	—
16	2 025 194,69	3 354 533,42	Аналитический метод	0,10	—
17	2 025 115,46	3 354 460,48	Аналитический метод	0,10	—
18	2 024 995,51	3 354 590,67	Аналитический метод	0,10	—
19	2 024 906,13	3 354 687,95	Аналитический метод	0,10	—
20	2 024 903,51	3 354 690,05	Аналитический метод	0,10	—
21	2 024 898,01	3 354 691,52	Аналитический метод	0,10	—
22	2 024 892,51	3 354 690,05	Аналитический метод	0,10	—
23	2 024 890,93	3 354 688,94	Аналитический метод	0,10	—
24	2 024 546,73	3 354 399,40	Аналитический метод	0,10	—
25	2 024 544,31	3 354 396,51	Аналитический метод	0,10	—
26	2 024 542,84	3 354 391,01	Аналитический метод	0,10	—
27	2 024 544,31	3 354 385,51	Аналитический метод	0,10	—
28	2 024 548,34	3 354 381,48	Аналитический метод	0,10	—
29	2 024 553,84	3 354 380,01	Аналитический метод	0,10	—
30	2 024 559,34	3 354 381,48	Аналитический метод	0,10	—
31	2 024 560,95	3 354 382,62	Аналитический метод	0,10	—
32	2 024 897,02	3 354 665,31	Аналитический метод	0,10	—
33	2 025 106,71	3 354 437,48	Аналитический метод	0,10	—
34	2 025 109,31	3 354 435,40	Аналитический метод	0,10	—
35	2 025 114,81	3 354 433,93	Аналитический метод	0,10	—
1	2 025 120,31	3 354 435,40	Аналитический метод	0,10	—
3. Сведения о характерных точках части (частей) границы объекта					
1	2	3	4	5	6
—	—	—	—	—	—

1. Система координат МСК-89, зона 3

Обозначение характерных точек границы	Существующие координаты, м		Измененные (уточненные) координаты, м		Метод определения координат характерной точки	Средняя квадратическа я погрешность положения характерной точки (Mt), м	Описание обозначения точки на местности (при наличии)
	X	Y	X	Y			
1	2	3	4	5	6	7	8
—	—	—	—	—	—	—	—
3. Сведения о характерных точках части (частей) границы объекта							
1	2	3	4	5	6	7	8
—	—	—	—	—	—	—	—


Схема расположения границ публичного сервитута

Основной лист

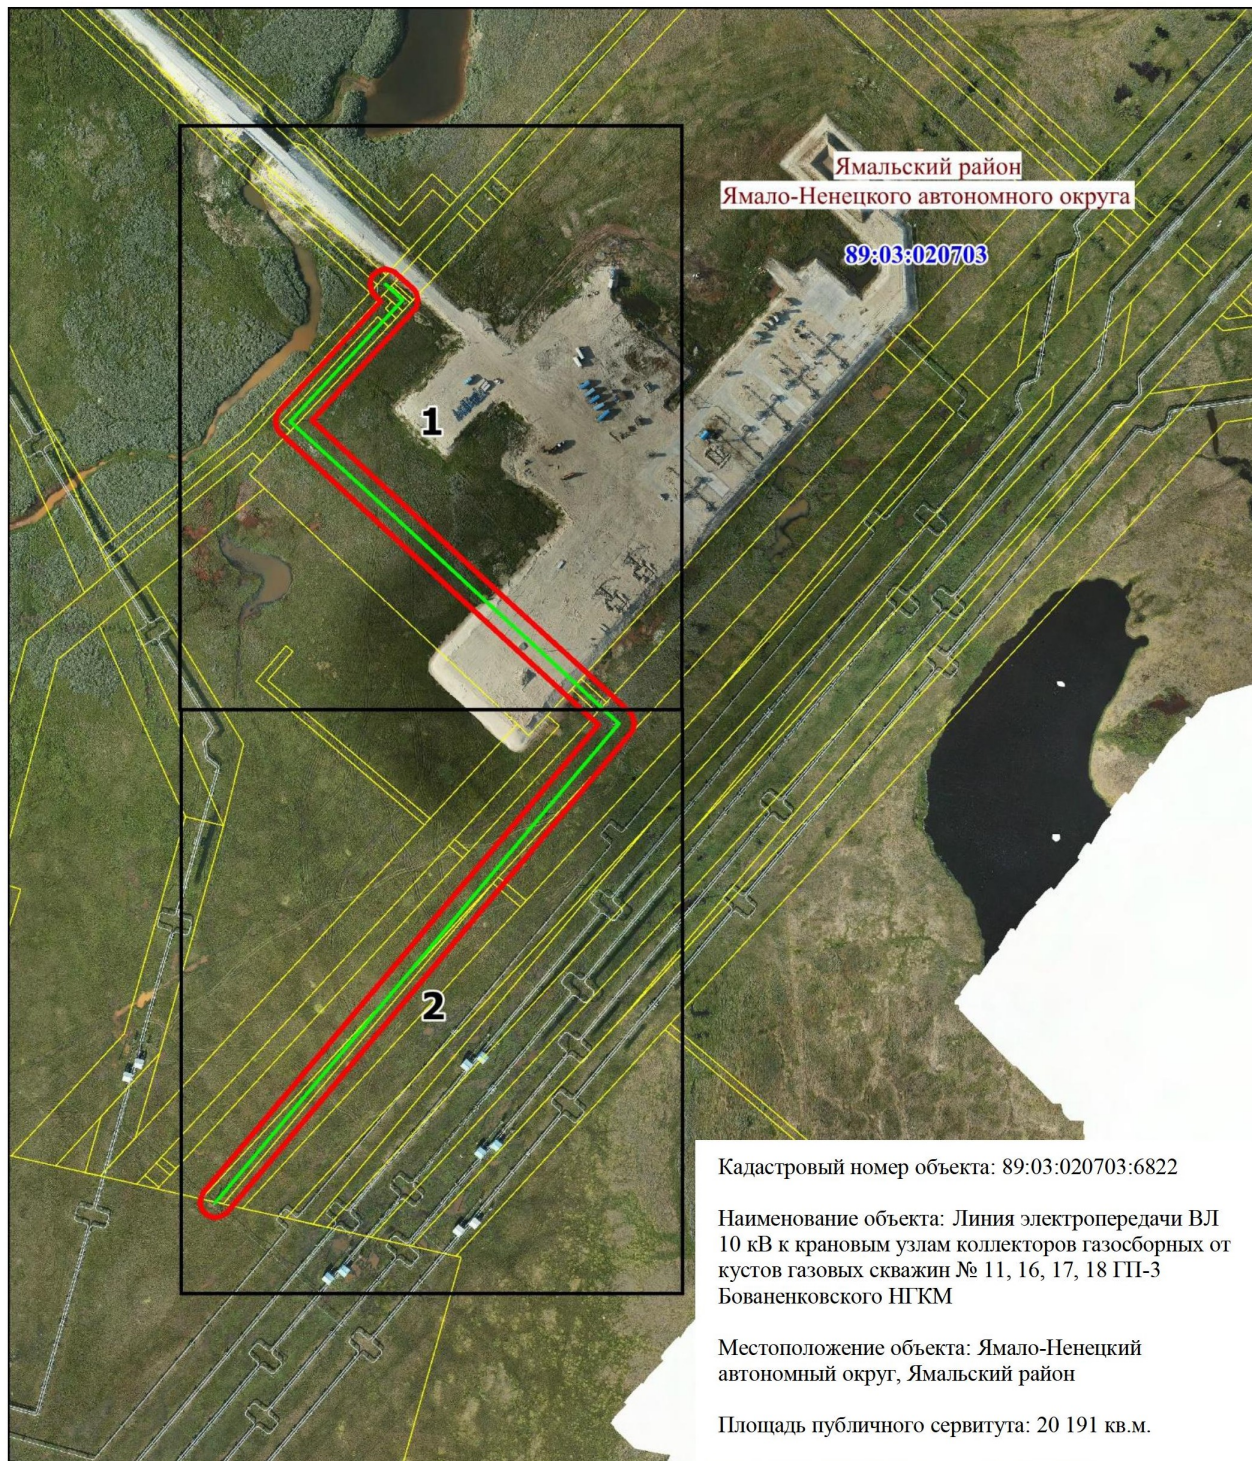

Масштаб 1: 4000

Используемые условные знаки и обозначения:

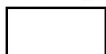

— область выносного листа,


23

— номер выносного листа.

Остальные используемые условные знаки и обозначения приведены на отдельной странице в конце раздела.

Схема расположения границ публичного сервитута


Выносной лист № 1

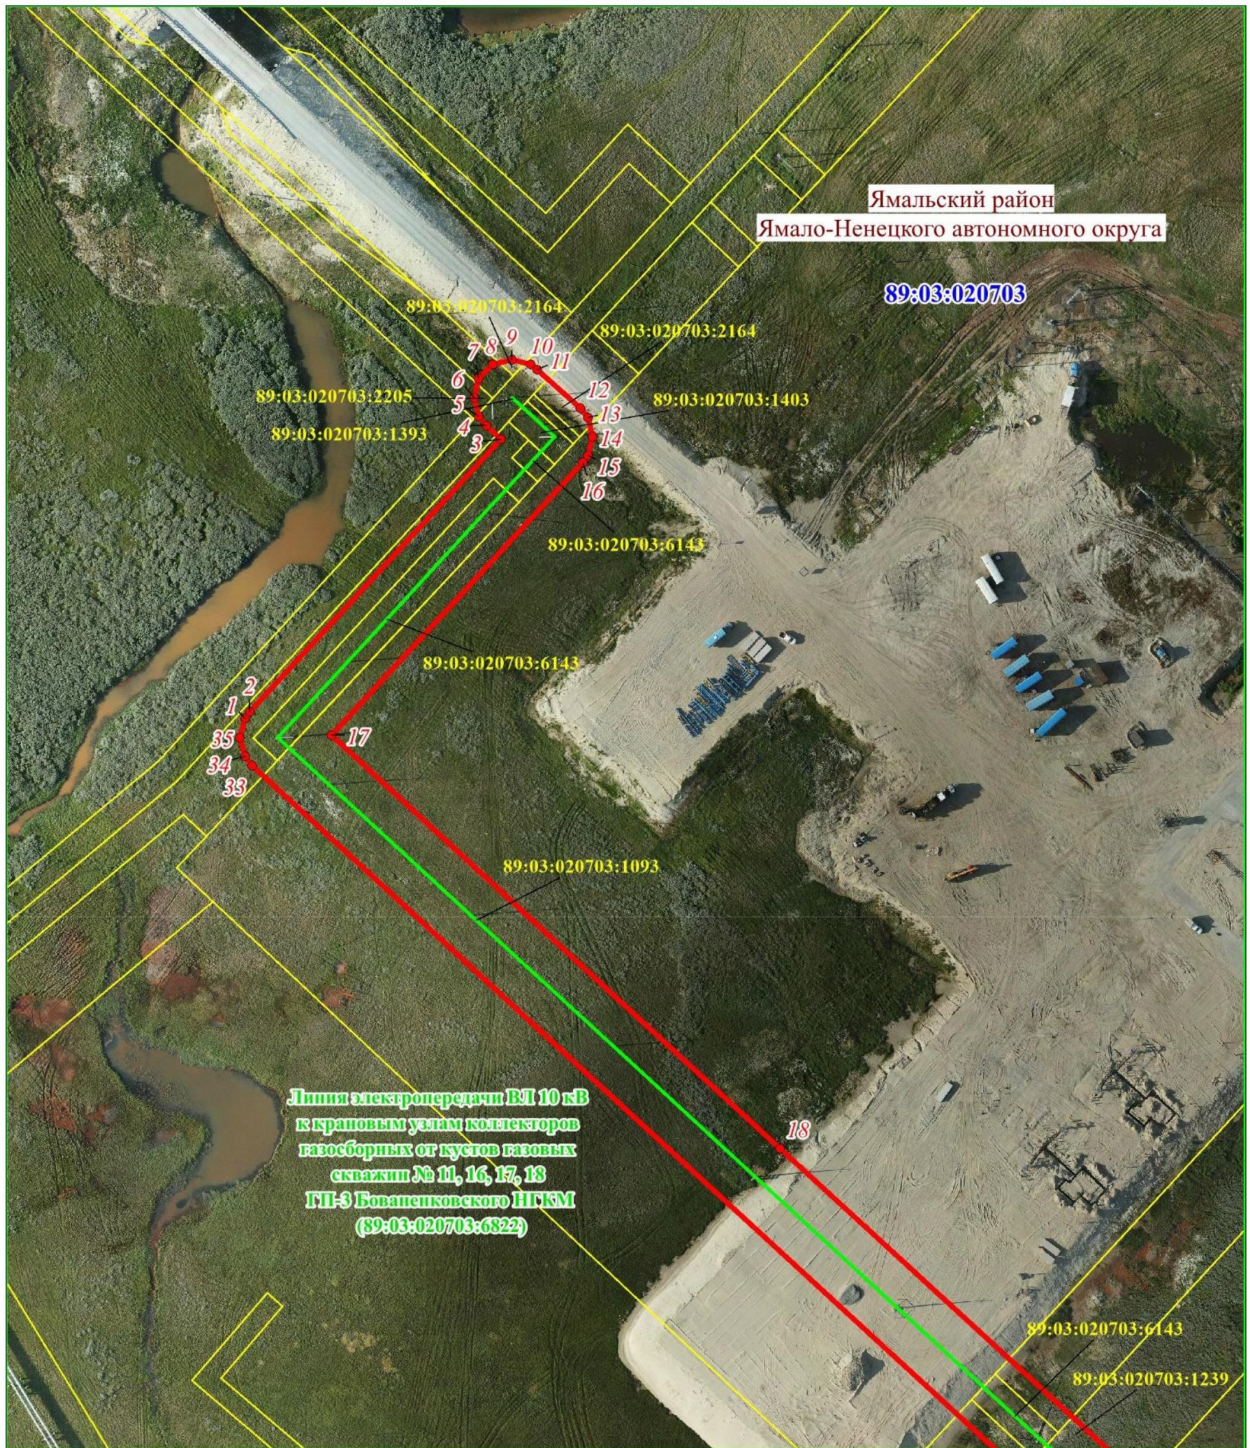

Масштаб 1: 2000

Схема расположения границ публичного сервитута


Выносной лист № 2

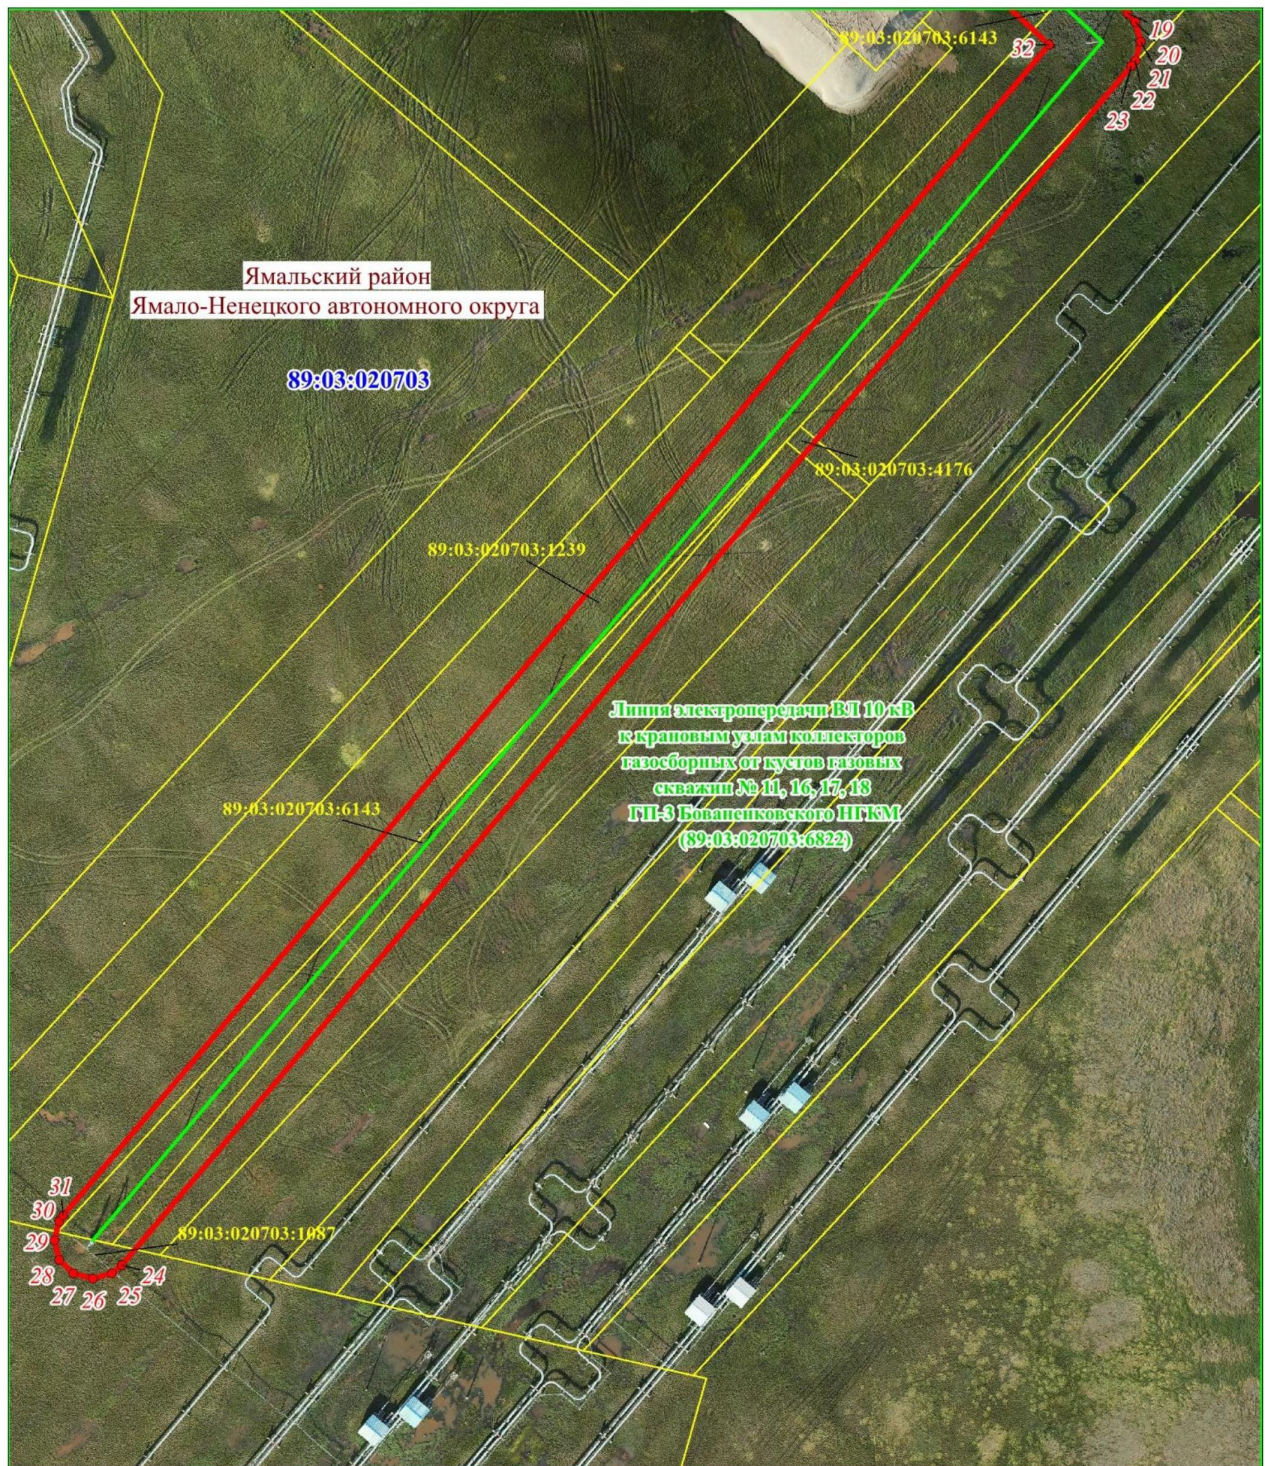

Масштаб 1: 2000

Схема расположения границ публичного сервитута

Используемые условные знаки и обозначения:

 	– граница проектируемого публичного сервитута,
	– граница и номер кадастрового квартала,
	– граница муниципального образования,
	– граница и номер земельного участка, учтенного в ЕГРН,
	– характерная точка объекта,
	– Линия электропередачи ВЛ 10 кВ к крановым узлам коллекторов газосборных от кустов газовых скважин № 11, 16, 17, 18 ГП-3 Бованенковского НГКМ