

**МУНИЦИПАЛЬНЫЙ ОКРУГ ЯМАЛЬСКИЙ РАЙОН
ЯМАЛО-НЕНЕЦКОГО АВТОНОМНОГО ОКРУГА
АДМИНИСТРАЦИЯ ЯМАЛЬСКОГО РАЙОНА
ПОСТАНОВЛЕНИЕ**

16 июня 2026 г.

№ 492

с. Яр-Сале

Об установлении публичного сервитута

Рассмотрев ходатайство общества с ограниченной ответственностью «Газпром добыча Надым», представляющего интересы публичного акционерного общества «Газпром», от 12 мая 2026 года № 03/0911-3781 об установлении публичного сервитута, в соответствии со статьей 3.6 Федерального закона от 25 октября 2001 года № 137-ФЗ «О введении в действие Земельного кодекса Российской Федерации», руководствуясь частью 1 статьи 15, частью 4 статьи 44 Устава муниципального округа Ямальский район Ямало-Ненецкого автономного округа, распоряжением Главы Ямальского района от 11 июня 2026 года № 1426-о «О возложении исполнения обязанностей», Администрация Ямальского района **п о с т а н о в л я е т**:

1. Установить публичный сервитут площадью 0,9568 гектара, в интересах публичного акционерного общества «Газпром» (ОГРН 1027700070518), в целях эксплуатации существующего линейного объекта с кадастровым номером 89:03:020704:1402 «Сети автоматизации внеплощадочные УКПГ ГП-1 Бованенковского НГКМ» сроком на 49 (сорок девять) лет, в границах охранной зоны согласно требованиям к границам установления охранных зон линий и сооружений связи в соответствии с пунктом 4 Правил охраны линий и сооружений связи, утвержденных постановлением Правительства Российской Федерации от 09 июня 1995 года № 578, согласно приложению 1 к настоящему постановлению.

2. Утвердить границы действия публичного сервитута в соответствии со схемой границ действия сервитута на кадастровом плане территории согласно приложению 2 к настоящему постановлению.

3. Публичному акционерному обществу «Газпром» после завершения эксплуатации объекта, для размещения которого установлен публичный сервитут, привести части земельных участков в состояние, пригодное для их дальнейшего использования, в соответствии с целевым назначением и видом разрешенного использования в сроки, предусмотренные пунктом 8 статьи 39.50 Земельного кодекса Российской Федерации.

4. Департаменту имущественных отношений Администрации Ямальского района направить копию настоящего постановления в федеральный орган исполнительной власти, уполномоченный на осуществление государственного кадастрового учета, государственной регистрации прав, ведение Единого государственного реестра недвижимости и предоставление сведений, содержащихся в Едином государственном реестре недвижимости, в целях внесения сведений о границах публичного сервитута в Единый

государственный реестр недвижимости.

5. Отделу документационного обеспечения Управления кадров и делопроизводства Администрации Ямальского района обеспечить опубликование настоящего постановления в сетевом издании «ЯТВ» (YAMALTV.ru) и размещение на официальном сайте муниципального округа Ямальский район Ямало-Ненецкого автономного округа в информационно - телекоммуникационной сети «Интернет» (<https://yam.yanao.ru>).

6. Контроль за исполнением настоящего постановления возложить на первого заместителя Главы Администрации Ямальского района.

Заместитель Главы Администрации
Ямальского района

М.И. Карелин

Приложение 1
к постановлению Администрации
Ямальского района
от 16 июня 2026 года № 492

Перечень земельных участков

№	Кадастровый номер земельного участка	Арендатор
1	89:03:020704:241	ПАО «Газпром»
2	89:03:020704:242	ПАО «Газпром»
3	89:03:020704:415	—
4	89:03:020704:418	—
5	89:03:020704:420	
6	89:03:020704:742	—
7	89:03:020704:1055	ПАО «Газпром»
8	89:03:020704:1290	ПАО «Газпром»
9	89:03:020704:1317	—
10	89:03:020704:1318	—
11	89:03:020704:1535	ПАО «Газпром»
12	89:03:020704:1614	ПАО «Газпром»
13	89:03:020704:1615	
14	89:03:020704:1616	—
15	89:03:020704:1617	ПАО «Газпром»
16	89:03:020704:1618	ПАО «Газпром»
17	89:03:020704:1872	ПАО «Газпром»
18	89:03:020704:1875	ПАО «Газпром»
19	89:03:020704:1877	ПАО «Газпром»
20	89:03:020704:1878	ПАО «Газпром»
21	89:03:020704:1880	ПАО «Газпром»
22	89:03:020704:1881	ПАО «Газпром»
23	89:03:020704:1922	ПАО «Газпром»
24	89:03:020704:1923	ПАО «Газпром»
25	89:03:020704:1944	ПАО «Газпром»
26	89:03:020704:1945	—
27	89:03:020704:1955	
28	89:03:020704:1957	—
29	89:03:020704:1958	ПАО «Газпром»
30	89:03:020704:1981	ПАО «Газпром»
31	89:03:020704:1982	ПАО «Газпром»
32	89:03:020704:2085	ПАО «Газпром»
33	89:03:020704:2094	ПАО «Газпром»
34	89:03:020704:2100	ПАО «Газпром»
35	89:03:020704:2101	ПАО «Газпром»
36	89:03:020704:2274	ПАО «Газпром»

Приложение 2
к постановлению Администрации
Ямального района
от 16 июня 2026 года № 492

ГРАФИЧЕСКОЕ ОПИСАНИЕ

местоположения границ населенных пунктов, территориальных
зон, особо охраняемых природных территорий, зон с особыми
условиями использования территории

*Публичный сервитут в отношении земель и земельных участков в целях эксплуатации
существующего линейного объекта «Сети автоматизации внеплощадочные УКПГ ГП-1
Бованенковского НГКМ»*

(наименование объекта, местоположение границ которого описано (далее - объект))

Раздел 1

Сведения об объекте		
№ п/п	Характеристики объекта	Описание характеристик
1	2	3
1	Местоположение объекта	Ямало-Ненецкий автономный округ, Ямальский район.
2	Площадь объекта $\pm$ величина погрешности определения площади ($P \pm \Delta P$)	9 568 $\pm$ 34 м ²
3	Иные характеристики объекта	Вид объекта реестра границ: Граница публичного сервитута Вид или наименование публичного сервитута по документу: Публичный сервитут в отношении земель и земельных участков в целях эксплуатации существующего линейного объекта «Сети автоматизации внеплощадочные УКПГ ГП-1 Бованенковского НГКМ». Содержание ограничений использования объектов недвижимости в пределах зоны или территории: Публичный сервитут в отношении земель и земельных участков в целях эксплуатации существующего линейного объекта «Сети автоматизации внеплощадочные УКПГ ГП-1 Бованенковского НГКМ», устанавливается сроком на 49 лет в пользу ПАО "Газпром" (ИНН 7736050003, ОГРН 1027700070518, Юридический адрес: 197229, г. Санкт-Петербург, Лахтинский проспект, д.2, к.3, стр. 1. Адрес электронной почты: gazprom@gazprom.ru).

Раздел 2

Сведения о местоположении границ объекта					
1. Система координат <u>МСК-89, зона 3</u>					
2. Сведения о характерных точках границ объекта					
Обозначение характерных точек границ	Координаты, м		Метод определения координат характерной точки	Средняя квадратическая погрешность положения характерной точки (Mt), м	Описание обозначения точки на местности (при наличии)
	X	Y			
1	2	3	4	5	6
1	2 001 812,10	3 359 879,15	Аналитический метод	0,10	—
381	2 001 811,22	3 359 878,09	Аналитический метод	0,10	—
380	2 001 810,22	3 359 877,82	Аналитический метод	0,10	—
379	2 001 809,56	3 359 877,93	Аналитический метод	0,10	—
378	2 001 803,94	3 359 879,91	Аналитический метод	0,10	—
377	2 001 800,20	3 359 878,40	Аналитический метод	0,10	—
376	2 001 746,45	3 359 724,56	Аналитический метод	0,10	—
375	2 001 748,47	3 359 720,22	Аналитический метод	0,10	—
374	2 001 753,98	3 359 717,34	Аналитический метод	0,10	—
373	2 001 754,71	3 359 716,61	Аналитический метод	0,10	—
372	2 001 754,98	3 359 715,61	Аналитический метод	0,10	—
371	2 001 754,76	3 359 714,69	Аналитический метод	0,10	—
370	2 001 748,54	3 359 702,66	Аналитический метод	0,10	—
369	2 001 747,81	3 359 701,93	Аналитический метод	0,10	—
368	2 001 746,81	3 359 701,66	Аналитический метод	0,10	—
367	2 001 745,90	3 359 701,88	Аналитический метод	0,10	—
366	2 001 740,52	3 359 704,61	Аналитический метод	0,10	—
365	2 001 736,64	3 359 703,63	Аналитический метод	0,10	—
364	2 001 694,68	3 359 622,05	Аналитический метод	0,10	—
363	2 001 693,95	3 359 621,32	Аналитический метод	0,10	—
362	2 001 692,95	3 359 621,05	Аналитический метод	0,10	—
361	2 001 691,58	3 359 621,50	Аналитический метод	0,10	—
360	2 001 687,30	3 359 613,18	Аналитический метод	0,10	—
359	2 001 686,57	3 359 612,45	Аналитический метод	0,10	—
358	2 001 685,57	3 359 612,18	Аналитический метод	0,10	—
357	2 001 684,57	3 359 612,45	Аналитический метод	0,10	—
356	2 001 683,84	3 359 613,18	Аналитический метод	0,10	—
355	2 001 683,57	3 359 614,18	Аналитический метод	0,10	—
354	2 001 683,79	3 359 615,09	Аналитический метод	0,10	—
353	2 001 688,99	3 359 625,20	Аналитический метод	0,10	—
352	2 001 689,72	3 359 625,93	Аналитический метод	0,10	—
351	2 001 690,72	3 359 626,20	Аналитический метод	0,10	—
350	2 001 692,09	3 359 625,74	Аналитический метод	0,10	—
349	2 001 705,82	3 359 652,42	Аналитический метод	0,10	—
348	2 001 663,54	3 359 674,17	Аналитический метод	0,10	—
347	2 001 659,69	3 359 672,20	Аналитический метод	0,10	—
346	2 001 654,15	3 359 661,38	Аналитический метод	0,10	—
345	2 001 653,42	3 359 660,65	Аналитический метод	0,10	—
344	2 001 652,42	3 359 660,38	Аналитический метод	0,10	—
343	2 001 651,42	3 359 660,65	Аналитический метод	0,10	—
342	2 001 650,69	3 359 661,38	Аналитический метод	0,10	—
341	2 001 650,42	3 359 662,38	Аналитический метод	0,10	—
340	2 001 650,64	3 359 663,29	Аналитический метод	0,10	—
339	2 001 655,51	3 359 672,82	Аналитический метод	0,10	—
338	2 001 655,33	3 359 672,91	Аналитический метод	0,10	—
337	2 001 655,09	3 359 672,67	Аналитический метод	0,10	—
336	2 001 654,09	3 359 672,40	Аналитический метод	0,10	—

Раздел 2

Сведения о местоположении границ объекта					
1	2	3	4	5	6
335	2 001 653,09	3 359 672,67	Аналитический метод	0,10	—
334	2 001 652,36	3 359 673,40	Аналитический метод	0,10	—
333	2 001 652,09	3 359 674,40	Аналитический метод	0,10	—
332	2 001 652,32	3 359 675,33	Аналитический метод	0,10	—
331	2 001 652,94	3 359 676,50	Аналитический метод	0,10	—
330	2 001 653,67	3 359 677,23	Аналитический метод	0,10	—
329	2 001 654,67	3 359 677,50	Аналитический метод	0,10	—
328	2 001 655,58	3 359 677,28	Аналитический метод	0,10	—
327	2 001 658,20	3 359 675,94	Аналитический метод	0,10	—
326	2 001 662,63	3 359 678,20	Аналитический метод	0,10	—
325	2 001 663,54	3 359 678,42	Аналитический метод	0,10	—
324	2 001 664,45	3 359 678,20	Аналитический метод	0,10	—
323	2 001 707,65	3 359 655,98	Аналитический метод	0,10	—
322	2 001 733,54	3 359 706,35	Аналитический метод	0,10	—
321	2 001 734,27	3 359 707,08	Аналитический метод	0,10	—
320	2 001 734,78	3 359 707,29	Аналитический метод	0,10	—
319	2 001 740,76	3 359 708,73	Аналитический метод	0,10	—
318	2 001 741,67	3 359 708,51	Аналитический метод	0,10	—
317	2 001 745,95	3 359 706,34	Аналитический метод	0,10	—
316	2 001 750,29	3 359 714,76	Аналитический метод	0,10	—
315	2 001 745,94	3 359 717,03	Аналитический метод	0,10	—
314	2 001 745,21	3 359 717,76	Аналитический метод	0,10	—
313	2 001 742,48	3 359 723,62	Аналитический метод	0,10	—
312	2 001 742,29	3 359 724,46	Аналитический метод	0,10	—
311	2 001 742,40	3 359 725,13	Аналитический метод	0,10	—
310	2 001 796,72	3 359 880,56	Аналитический метод	0,10	—
309	2 001 797,61	3 359 881,64	Аналитический метод	0,10	—
308	2 001 803,14	3 359 883,90	Аналитический метод	0,10	—
307	2 001 803,89	3 359 884,05	Аналитический метод	0,10	—
306	2 001 804,55	3 359 883,94	Аналитический метод	0,10	—
305	2 001 809,00	3 359 882,37	Аналитический метод	0,10	—
304	2 001 810,60	3 359 886,87	Аналитический метод	0,10	—
303	2 001 812,15	3 359 891,35	Аналитический метод	0,10	—
302	2 001 807,64	3 359 892,94	Аналитический метод	0,10	—
301	2 001 806,55	3 359 893,85	Аналитический метод	0,10	—
300	2 001 803,79	3 359 898,79	Аналитический метод	0,10	—
299	2 001 803,54	3 359 899,77	Аналитический метод	0,10	—
298	2 001 803,65	3 359 900,43	Аналитический метод	0,10	—
297	2 001 866,37	3 360 079,94	Аналитический метод	0,10	—
296	2 001 872,03	3 360 087,82	Аналитический метод	0,10	—
295	2 001 881,63	3 360 115,24	Аналитический метод	0,10	—
294	2 001 883,32	3 360 123,86	Аналитический метод	0,10	—
293	2 001 973,07	3 360 380,65	Аналитический метод	0,10	—
292	2 001 973,96	3 360 381,72	Аналитический метод	0,10	—
291	2 001 979,45	3 360 383,96	Аналитический метод	0,10	—
290	2 001 980,20	3 360 384,11	Аналитический метод	0,10	—
289	2 001 985,36	3 360 382,44	Аналитический метод	0,10	—
288	2 001 988,49	3 360 391,41	Аналитический метод	0,10	—
287	2 001 984,04	3 360 392,97	Аналитический метод	0,10	—
286	2 001 982,96	3 360 393,87	Аналитический метод	0,10	—
285	2 001 980,15	3 360 398,83	Аналитический метод	0,10	—
284	2 001 979,89	3 360 399,82	Аналитический метод	0,10	—
283	2 001 980,00	3 360 400,48	Аналитический метод	0,10	—
282	2 001 998,41	3 360 453,08	Аналитический метод	0,10	—
281	2 001 998,74	3 360 453,67	Аналитический метод	0,10	—

Раздел 2

Сведения о местоположении границ объекта					
1	2	3	4	5	6
280	2 002 003,47	3 360 459,45	Аналитический метод	0,10	—
279	2 002 004,02	3 360 459,91	Аналитический метод	0,10	—
278	2 002 036,36	3 360 478,61	Аналитический метод	0,10	—
277	2 002 028,47	3 360 492,32	Аналитический метод	0,10	—
276	2 002 028,20	3 360 493,32	Аналитический метод	0,10	—
275	2 002 028,28	3 360 493,87	Аналитический метод	0,10	—
274	2 002 029,34	3 360 497,34	Аналитический метод	0,10	—
273	2 002 030,07	3 360 498,07	Аналитический метод	0,10	—
272	2 002 041,96	3 360 504,99	Аналитический метод	0,10	—
271	2 002 049,45	3 360 510,14	Аналитический метод	0,10	—
270	2 002 076,23	3 360 525,65	Аналитический метод	0,10	—
269	2 002 077,48	3 360 529,47	Аналитический метод	0,10	—
268	2 002 053,83	3 360 570,24	Аналитический метод	0,10	—
267	2 002 052,57	3 360 569,54	Аналитический метод	0,10	—
266	2 002 051,60	3 360 569,29	Аналитический метод	0,10	—
265	2 002 050,60	3 360 569,56	Аналитический метод	0,10	—
264	2 002 049,87	3 360 570,29	Аналитический метод	0,10	—
263	2 002 017,90	3 360 625,53	Аналитический метод	0,10	—
262	2 002 013,13	3 360 623,79	Аналитический метод	0,10	—
261	2 001 992,61	3 360 611,99	Аналитический метод	0,10	—
260	2 001 984,11	3 360 606,22	Аналитический метод	0,10	—
259	2 001 972,67	3 360 599,59	Аналитический метод	0,10	—
258	2 001 971,67	3 360 599,32	Аналитический метод	0,10	—
257	2 001 970,67	3 360 599,59	Аналитический метод	0,10	—
256	2 001 969,94	3 360 600,31	Аналитический метод	0,10	—
255	2 001 947,43	3 360 639,10	Аналитический метод	0,10	—
254	2 001 941,42	3 360 644,44	Аналитический метод	0,10	—
253	2 001 922,75	3 360 652,69	Аналитический метод	0,10	—
252	2 001 921,82	3 360 653,52	Аналитический метод	0,10	—
251	2 001 921,55	3 360 654,52	Аналитический метод	0,10	—
250	2 001 921,72	3 360 655,34	Аналитический метод	0,10	—
249	2 001 924,18	3 360 660,84	Аналитический метод	0,10	—
248	2 001 922,96	3 360 664,70	Аналитический метод	0,10	—
247	2 001 774,53	3 360 730,41	Аналитический метод	0,10	—
246	2 001 770,95	3 360 728,87	Аналитический метод	0,10	—
245	2 001 768,41	3 360 723,08	Аналитический метод	0,10	—
244	2 001 767,68	3 360 722,35	Аналитический метод	0,10	—
243	2 001 766,68	3 360 722,08	Аналитический метод	0,10	—
242	2 001 765,89	3 360 722,24	Аналитический метод	0,10	—
241	2 001 753,49	3 360 727,66	Аналитический метод	0,10	—
240	2 001 752,57	3 360 728,49	Аналитический метод	0,10	—
239	2 001 752,30	3 360 729,49	Аналитический метод	0,10	—
238	2 001 752,47	3 360 730,29	Аналитический метод	0,10	—
237	2 001 754,90	3 360 735,81	Аналитический метод	0,10	—
236	2 001 753,67	3 360 739,66	Аналитический метод	0,10	—
235	2 001 668,98	3 360 777,31	Аналитический метод	0,10	—
234	2 001 662,12	3 360 780,24	Аналитический метод	0,10	—
233	2 001 658,46	3 360 778,58	Аналитический метод	0,10	—
232	2 001 653,55	3 360 767,55	Аналитический метод	0,10	—
231	2 001 652,85	3 360 766,84	Аналитический метод	0,10	—
230	2 001 648,63	3 360 764,29	Аналитический метод	0,10	—
229	2 001 647,16	3 360 760,91	Аналитический метод	0,10	—
228	2 001 646,43	3 360 760,18	Аналитический метод	0,10	—
227	2 001 645,43	3 360 759,91	Аналитический метод	0,10	—
226	2 001 644,62	3 360 760,08	Аналитический метод	0,10	—

Раздел 2

Сведения о местоположении границ объекта					
1	2	3	4	5	6
225	2 001 635,40	3 360 764,10	Аналитический метод	0,10	—
224	2 001 629,40	3 360 766,91	Аналитический метод	0,10	—
223	2 001 626,32	3 360 768,13	Аналитический метод	0,10	—
222	2 001 609,85	3 360 775,49	Аналитический метод	0,10	—
221	2 001 603,26	3 360 760,64	Аналитический метод	0,10	—
220	2 001 599,19	3 360 754,94	Аналитический метод	0,10	—
219	2 001 588,02	3 360 729,72	Аналитический метод	0,10	—
218	2 001 611,38	3 360 719,55	Аналитический метод	0,10	—
217	2 001 618,85	3 360 716,06	Аналитический метод	0,10	—
216	2 001 619,73	3 360 715,25	Аналитический метод	0,10	—
215	2 001 620,00	3 360 714,25	Аналитический метод	0,10	—
214	2 001 619,73	3 360 713,25	Аналитический метод	0,10	—
213	2 001 619,00	3 360 712,52	Аналитический метод	0,10	—
212	2 001 618,00	3 360 712,25	Аналитический метод	0,10	—
211	2 001 617,15	3 360 712,44	Аналитический метод	0,10	—
210	2 001 609,71	3 360 715,92	Аналитический метод	0,10	—
209	2 001 586,02	3 360 726,22	Аналитический метод	0,10	—
208	2 001 583,80	3 360 723,35	Аналитический метод	0,10	—
207	2 001 581,99	3 360 718,92	Аналитический метод	0,10	—
206	2 001 574,97	3 360 703,62	Аналитический метод	0,10	—
205	2 001 573,48	3 360 699,93	Аналитический метод	0,10	—
204	2 001 569,55	3 360 691,35	Аналитический метод	0,10	—
203	2 001 567,28	3 360 685,78	Аналитический метод	0,10	—
202	2 001 564,56	3 360 680,16	Аналитический метод	0,10	—
201	2 001 561,81	3 360 673,79	Аналитический метод	0,10	—
200	2 001 611,00	3 360 651,98	Аналитический метод	0,10	—
199	2 001 611,92	3 360 651,15	Аналитический метод	0,10	—
198	2 001 612,19	3 360 650,15	Аналитический метод	0,10	—
197	2 001 611,92	3 360 649,15	Аналитический метод	0,10	—
196	2 001 611,19	3 360 648,42	Аналитический метод	0,10	—
195	2 001 610,19	3 360 648,15	Аналитический метод	0,10	—
194	2 001 609,38	3 360 648,32	Аналитический метод	0,10	—
193	2 001 558,14	3 360 671,08	Аналитический метод	0,10	—
192	2 001 557,41	3 360 671,81	Аналитический метод	0,10	—
191	2 001 557,14	3 360 672,81	Аналитический метод	0,10	—
190	2 001 557,33	3 360 673,66	Аналитический метод	0,10	—
189	2 001 560,89	3 360 681,75	Аналитический метод	0,10	—
188	2 001 563,65	3 360 687,46	Аналитический метод	0,10	—
187	2 001 565,88	3 360 692,95	Аналитический метод	0,10	—
186	2 001 569,84	3 360 701,59	Аналитический метод	0,10	—
185	2 001 571,31	3 360 705,24	Аналитический метод	0,10	—
184	2 001 578,34	3 360 720,56	Аналитический метод	0,10	—
183	2 001 580,20	3 360 725,12	Аналитический метод	0,10	—
182	2 001 583,65	3 360 729,69	Аналитический метод	0,10	—
181	2 001 593,75	3 360 752,22	Аналитический метод	0,10	—
180	2 001 583,24	3 360 757,04	Аналитический метод	0,10	—
179	2 001 577,29	3 360 759,87	Аналитический метод	0,10	—
178	2 001 576,83	3 360 760,37	Аналитический метод	0,10	—
177	2 001 576,54	3 360 760,71	Аналитический метод	0,10	—
176	2 001 576,38	3 360 761,58	Аналитический метод	0,10	—
175	2 001 576,58	3 360 762,67	Аналитический метод	0,10	—
174	2 001 577,23	3 360 763,41	Аналитический метод	0,10	—
173	2 001 577,78	3 360 763,65	Аналитический метод	0,10	—
172	2 001 578,19	3 360 763,75	Аналитический метод	0,10	—
171	2 001 578,79	3 360 763,48	Аналитический метод	0,10	—

Раздел 2

Сведения о местоположении границ объекта					
1	2	3	4	5	6
170	2 001 595,22	3 360 755,86	Аналитический метод	0,10	—
169	2 001 596,65	3 360 757,48	Аналитический метод	0,10	—
168	2 001 599,79	3 360 762,64	Аналитический метод	0,10	—
167	2 001 606,93	3 360 778,76	Аналитический метод	0,10	—
166	2 001 617,58	3 360 800,07	Аналитический метод	0,10	—
165	2 001 594,31	3 360 810,39	Аналитический метод	0,10	—
164	2 001 592,70	3 360 810,82	Аналитический метод	0,10	—
163	2 001 591,97	3 360 811,55	Аналитический метод	0,10	—
162	2 001 591,70	3 360 812,55	Аналитический метод	0,10	—
161	2 001 591,97	3 360 813,55	Аналитический метод	0,10	—
160	2 001 592,70	3 360 814,28	Аналитический метод	0,10	—
159	2 001 593,70	3 360 814,55	Аналитический метод	0,10	—
158	2 001 595,80	3 360 814,12	Аналитический метод	0,10	—
157	2 001 643,88	3 360 792,75	Аналитический метод	0,10	—
156	2 001 644,61	3 360 792,02	Аналитический метод	0,10	—
155	2 001 644,79	3 360 791,63	Аналитический метод	0,10	—
154	2 001 646,59	3 360 785,65	Аналитический метод	0,10	—
153	2 001 646,42	3 360 784,85	Аналитический метод	0,10	—
152	2 001 644,49	3 360 780,42	Аналитический метод	0,10	—
151	2 001 653,17	3 360 776,56	Аналитический метод	0,10	—
150	2 001 655,11	3 360 780,91	Аналитический метод	0,10	—
149	2 001 655,94	3 360 781,82	Аналитический метод	0,10	—
148	2 001 661,27	3 360 784,25	Аналитический метод	0,10	—
147	2 001 662,10	3 360 784,43	Аналитический метод	0,10	—
146	2 001 662,89	3 360 784,27	Аналитический метод	0,10	—
145	2 001 670,62	3 360 780,96	Аналитический метод	0,10	—
144	2 001 756,31	3 360 742,85	Аналитический метод	0,10	—
143	2 001 757,04	3 360 742,12	Аналитический метод	0,10	—
142	2 001 757,22	3 360 741,72	Аналитический метод	0,10	—
141	2 001 759,03	3 360 735,70	Аналитический метод	0,10	—
140	2 001 758,86	3 360 734,90	Аналитический метод	0,10	—
139	2 001 756,93	3 360 730,51	Аналитический метод	0,10	—
138	2 001 761,27	3 360 728,59	Аналитический метод	0,10	—
137	2 001 765,64	3 360 726,71	Аналитический метод	0,10	—
136	2 001 767,70	3 360 731,39	Аналитический метод	0,10	—
135	2 001 768,43	3 360 732,12	Аналитический метод	0,10	—
134	2 001 773,74	3 360 734,43	Аналитический метод	0,10	—
133	2 001 774,53	3 360 734,59	Аналитический метод	0,10	—
132	2 001 775,33	3 360 734,42	Аналитический метод	0,10	—
131	2 001 925,59	3 360 667,90	Аналитический метод	0,10	—
130	2 001 926,32	3 360 667,17	Аналитический метод	0,10	—
129	2 001 926,50	3 360 666,78	Аналитический метод	0,10	—
128	2 001 928,32	3 360 660,72	Аналитический метод	0,10	—
127	2 001 928,15	3 360 659,90	Аналитический метод	0,10	—
126	2 001 926,20	3 360 655,54	Аналитический метод	0,10	—
125	2 001 943,52	3 360 647,87	Аналитический метод	0,10	—
124	2 001 950,33	3 360 641,87	Аналитический метод	0,10	—
123	2 001 972,40	3 360 604,04	Аналитический метод	0,10	—
122	2 001 982,02	3 360 609,64	Аналитический метод	0,10	—
121	2 001 990,63	3 360 615,47	Аналитический метод	0,10	—
120	2 002 011,28	3 360 627,34	Аналитический метод	0,10	—
119	2 002 018,11	3 360 629,86	Аналитический метод	0,10	—
118	2 002 018,79	3 360 629,98	Аналитический метод	0,10	—
117	2 002 019,79	3 360 629,71	Аналитический метод	0,10	—
116	2 002 020,52	3 360 628,98	Аналитический метод	0,10	—

Раздел 2

Сведения о местоположении границ объекта					
1	2	3	4	5	6
115	2 002 052,35	3 360 573,99	Аналитический метод	0,10	—
114	2 002 053,78	3 360 574,78	Аналитический метод	0,10	—
113	2 002 057,37	3 360 576,35	Аналитический метод	0,10	—
112	2 002 091,32	3 360 595,98	Аналитический метод	0,10	—
111	2 002 090,53	3 360 597,98	Аналитический метод	0,10	—
110	2 002 072,49	3 360 629,02	Аналитический метод	0,10	—
109	2 002 072,22	3 360 630,02	Аналитический метод	0,10	—
108	2 002 073,55	3 360 635,15	Аналитический метод	0,10	—
107	2 002 073,75	3 360 635,62	Аналитический метод	0,10	—
106	2 002 074,46	3 360 636,34	Аналитический метод	0,10	—
105	2 002 090,31	3 360 645,57	Аналитический метод	0,10	—
104	2 002 090,80	3 360 647,23	Аналитический метод	0,10	—
103	2 002 074,04	3 360 676,06	Аналитический метод	0,10	—
102	2 002 073,77	3 360 677,06	Аналитический метод	0,10	—
101	2 002 074,64	3 360 680,29	Аналитический метод	0,10	—
100	2 002 075,39	3 360 681,04	Аналитический метод	0,10	—
99	2 002 078,20	3 360 682,55	Аналитический метод	0,10	—
98	2 002 078,75	3 360 683,30	Аналитический метод	0,10	—
97	2 002 078,58	3 360 684,18	Аналитический метод	0,10	—
96	2 002 077,53	3 360 686,28	Аналитический метод	0,10	—
95	2 002 077,49	3 360 686,71	Аналитический метод	0,10	—
94	2 002 077,62	3 360 687,08	Аналитический метод	0,10	—
93	2 002 077,84	3 360 687,37	Аналитический метод	0,10	—
92	2 002 100,35	3 360 699,09	Аналитический метод	0,10	—
91	2 002 101,06	3 360 699,47	Аналитический метод	0,10	—
90	2 002 101,46	3 360 699,39	Аналитический метод	0,10	—
89	2 002 101,97	3 360 698,74	Аналитический метод	0,10	—
88	2 002 144,97	3 360 625,17	Аналитический метод	0,10	—
87	2 002 145,78	3 360 623,57	Аналитический метод	0,10	—
86	2 002 147,84	3 360 619,98	Аналитический метод	0,10	—
85	2 002 148,11	3 360 618,98	Аналитический метод	0,10	—
84	2 002 147,84	3 360 617,98	Аналитический метод	0,10	—
83	2 002 147,11	3 360 617,25	Аналитический метод	0,10	—
82	2 002 139,36	3 360 613,10	Аналитический метод	0,10	—
81	2 002 138,42	3 360 612,86	Аналитический метод	0,10	—
80	2 002 137,42	3 360 613,13	Аналитический метод	0,10	—
79	2 002 136,69	3 360 613,86	Аналитический метод	0,10	—
78	2 002 136,42	3 360 614,86	Аналитический метод	0,10	—
77	2 002 136,69	3 360 615,86	Аналитический метод	0,10	—
76	2 002 137,42	3 360 616,59	Аналитический метод	0,10	—
75	2 002 143,35	3 360 619,77	Аналитический метод	0,10	—
74	2 002 142,74	3 360 620,84	Аналитический метод	0,10	—
73	2 002 141,45	3 360 620,04	Аналитический метод	0,10	—
72	2 002 140,06	3 360 618,89	Аналитический метод	0,10	—
71	2 002 138,78	3 360 618,15	Аналитический метод	0,10	—
70	2 002 137,78	3 360 617,88	Аналитический метод	0,10	—
69	2 002 136,78	3 360 618,15	Аналитический метод	0,10	—
68	2 002 136,05	3 360 618,88	Аналитический метод	0,10	—
67	2 002 135,78	3 360 619,88	Аналитический метод	0,10	—
66	2 002 136,05	3 360 620,88	Аналитический метод	0,10	—
65	2 002 136,78	3 360 621,61	Аналитический метод	0,10	—
64	2 002 137,89	3 360 622,26	Аналитический метод	0,10	—
63	2 002 139,25	3 360 623,38	Аналитический метод	0,10	—
62	2 002 140,96	3 360 624,40	Аналитический метод	0,10	—
61	2 002 100,95	3 360 693,72	Аналитический метод	0,10	—

Раздел 2

Сведения о местоположении границ объекта					
1	2	3	4	5	6
60	2 002 081,81	3 360 683,86	Аналитический метод	0,10	—
59	2 002 082,42	3 360 682,78	Аналитический метод	0,10	—
58	2 002 082,68	3 360 681,79	Аналитический метод	0,10	—
57	2 002 082,41	3 360 680,79	Аналитический метод	0,10	—
56	2 002 081,68	3 360 680,06	Аналитический метод	0,10	—
55	2 002 078,10	3 360 677,99	Аналитический метод	0,10	—
54	2 002 077,92	3 360 677,34	Аналитический метод	0,10	—
53	2 002 094,69	3 360 648,50	Аналитический метод	0,10	—
52	2 002 094,96	3 360 647,50	Аналитический метод	0,10	—
51	2 002 093,93	3 360 643,68	Аналитический метод	0,10	—
50	2 002 093,74	3 360 643,24	Аналитический метод	0,10	—
49	2 002 093,01	3 360 642,51	Аналитический метод	0,10	—
48	2 002 077,20	3 360 633,31	Аналитический метод	0,10	—
47	2 002 076,37	3 360 630,31	Аналитический метод	0,10	—
46	2 002 094,06	3 360 599,86	Аналитический метод	0,10	—
45	2 002 095,67	3 360 595,83	Аналитический метод	0,10	—
44	2 002 095,81	3 360 595,10	Аналитический метод	0,10	—
43	2 002 095,54	3 360 594,10	Аналитический метод	0,10	—
42	2 002 094,80	3 360 593,36	Аналитический метод	0,10	—
41	2 002 059,27	3 360 572,83	Аналитический метод	0,10	—
40	2 002 057,43	3 360 572,01	Аналитический метод	0,10	—
39	2 002 081,39	3 360 530,69	Аналитический метод	0,10	—
38	2 002 081,66	3 360 529,69	Аналитический метод	0,10	—
37	2 002 081,56	3 360 529,07	Аналитический метод	0,10	—
36	2 002 079,79	3 360 523,68	Аналитический метод	0,10	—
35	2 002 079,62	3 360 523,30	Аналитический метод	0,10	—
34	2 002 078,89	3 360 522,57	Аналитический метод	0,10	—
33	2 002 051,55	3 360 506,73	Аналитический метод	0,10	—
32	2 002 044,17	3 360 501,66	Аналитический метод	0,10	—
31	2 002 032,77	3 360 495,01	Аналитический метод	0,10	—
30	2 002 032,36	3 360 493,59	Аналитический метод	0,10	—
29	2 002 040,82	3 360 478,86	Аналитический метод	0,10	—
28	2 002 041,08	3 360 477,87	Аналитический метод	0,10	—
27	2 002 040,81	3 360 476,87	Аналитический метод	0,10	—
26	2 002 040,08	3 360 476,14	Аналитический метод	0,10	—
25	2 002 006,34	3 360 456,63	Аналитический метод	0,10	—
24	2 002 002,05	3 360 451,40	Аналитический метод	0,10	—
23	2 001 984,08	3 360 400,02	Аналитический метод	0,10	—
22	2 001 986,07	3 360 396,50	Аналитический метод	0,10	—
21	2 001 992,03	3 360 394,37	Аналитический метод	0,10	—
20	2 001 992,76	3 360 393,64	Аналитический метод	0,10	—
19	2 001 993,03	3 360 392,64	Аналитический метод	0,10	—
18	2 001 992,92	3 360 391,99	Аналитический метод	0,10	—
17	2 001 988,48	3 360 379,24	Аналитический метод	0,10	—
16	2 001 987,59	3 360 378,17	Аналитический метод	0,10	—
15	2 001 986,59	3 360 377,90	Аналитический метод	0,10	—
14	2 001 980,25	3 360 379,97	Аналитический метод	0,10	—
13	2 001 976,55	3 360 378,48	Аналитический метод	0,10	—
12	2 001 887,15	3 360 122,67	Аналитический метод	0,10	—
11	2 001 885,46	3 360 114,06	Аналитический метод	0,10	—
10	2 001 875,71	3 360 086,23	Аналитический метод	0,10	—
9	2 001 870,05	3 360 078,34	Аналитический метод	0,10	—
8	2 001 807,73	3 359 899,96	Аналитический метод	0,10	—
7	2 001 809,68	3 359 896,47	Аналитический метод	0,10	—
6	2 001 815,35	3 359 894,47	Аналитический метод	0,10	—

Раздел 2


Сведения о местоположении границ объекта					
1	2	3	4	5	6
5	2 001 816,42	3 359 893,58	Аналитический метод	0,10	—
4	2 001 816,69	3 359 892,58	Аналитический метод	0,10	—
3	2 001 816,58	3 359 891,93	Аналитический метод	0,10	—
2	2 001 814,37	3 359 885,54	Аналитический метод	0,10	—
1	2 001 812,10	3 359 879,15	Аналитический метод	0,10	—
Вырез 1 из 1					
382	2 001 644,39	3 360 764,55	Аналитический метод	0,10	—
383	2 001 645,32	3 360 766,67	Аналитический метод	0,10	—
384	2 001 646,02	3 360 767,38	Аналитический метод	0,10	—
385	2 001 650,24	3 360 769,93	Аналитический метод	0,10	—
386	2 001 651,55	3 360 772,90	Аналитический метод	0,10	—
387	2 001 641,05	3 360 777,59	Аналитический метод	0,10	—
388	2 001 640,14	3 360 778,41	Аналитический метод	0,10	—
389	2 001 639,87	3 360 779,41	Аналитический метод	0,10	—
390	2 001 640,04	3 360 780,21	Аналитический метод	0,10	—
391	2 001 642,46	3 360 785,76	Аналитический метод	0,10	—
392	2 001 641,25	3 360 789,56	Аналитический метод	0,10	—
393	2 001 621,24	3 360 798,44	Аналитический метод	0,10	—
394	2 001 611,56	3 360 779,11	Аналитический метод	0,10	—
395	2 001 614,27	3 360 777,95	Аналитический метод	0,10	—
382	2 001 644,39	3 360 764,55	Аналитический метод	0,10	—
3. Сведения о характерных точках части (частей) границы объекта					
1	2	3	4	5	6
—	—	—	—	—	—

Раздел 3

Сведения о местоположении измененных (уточненных) границ объекта							
1. Система координат МСК-89, зона 3							
2. Сведения о характерных точках границ объекта							
Обозначение характерных точек границы	Существующие координаты, м		Измененные (уточненные) координаты, м		Метод определения координат характерной точки	Средняя квадратическа я погрешность положения характерной точки (Mt), м	Описание обозначения точки на местности (при наличии)
	X	Y	X	Y			
1	2	3	4	5	6	7	8
—	—	—	—	—	—	—	—
3. Сведения о характерных точках части (частей) границы объекта							
1	2	3	4	5	6	7	8
—	—	—	—	—	—	—	—

Схема расположения границ публичного сервитута

Основной лист

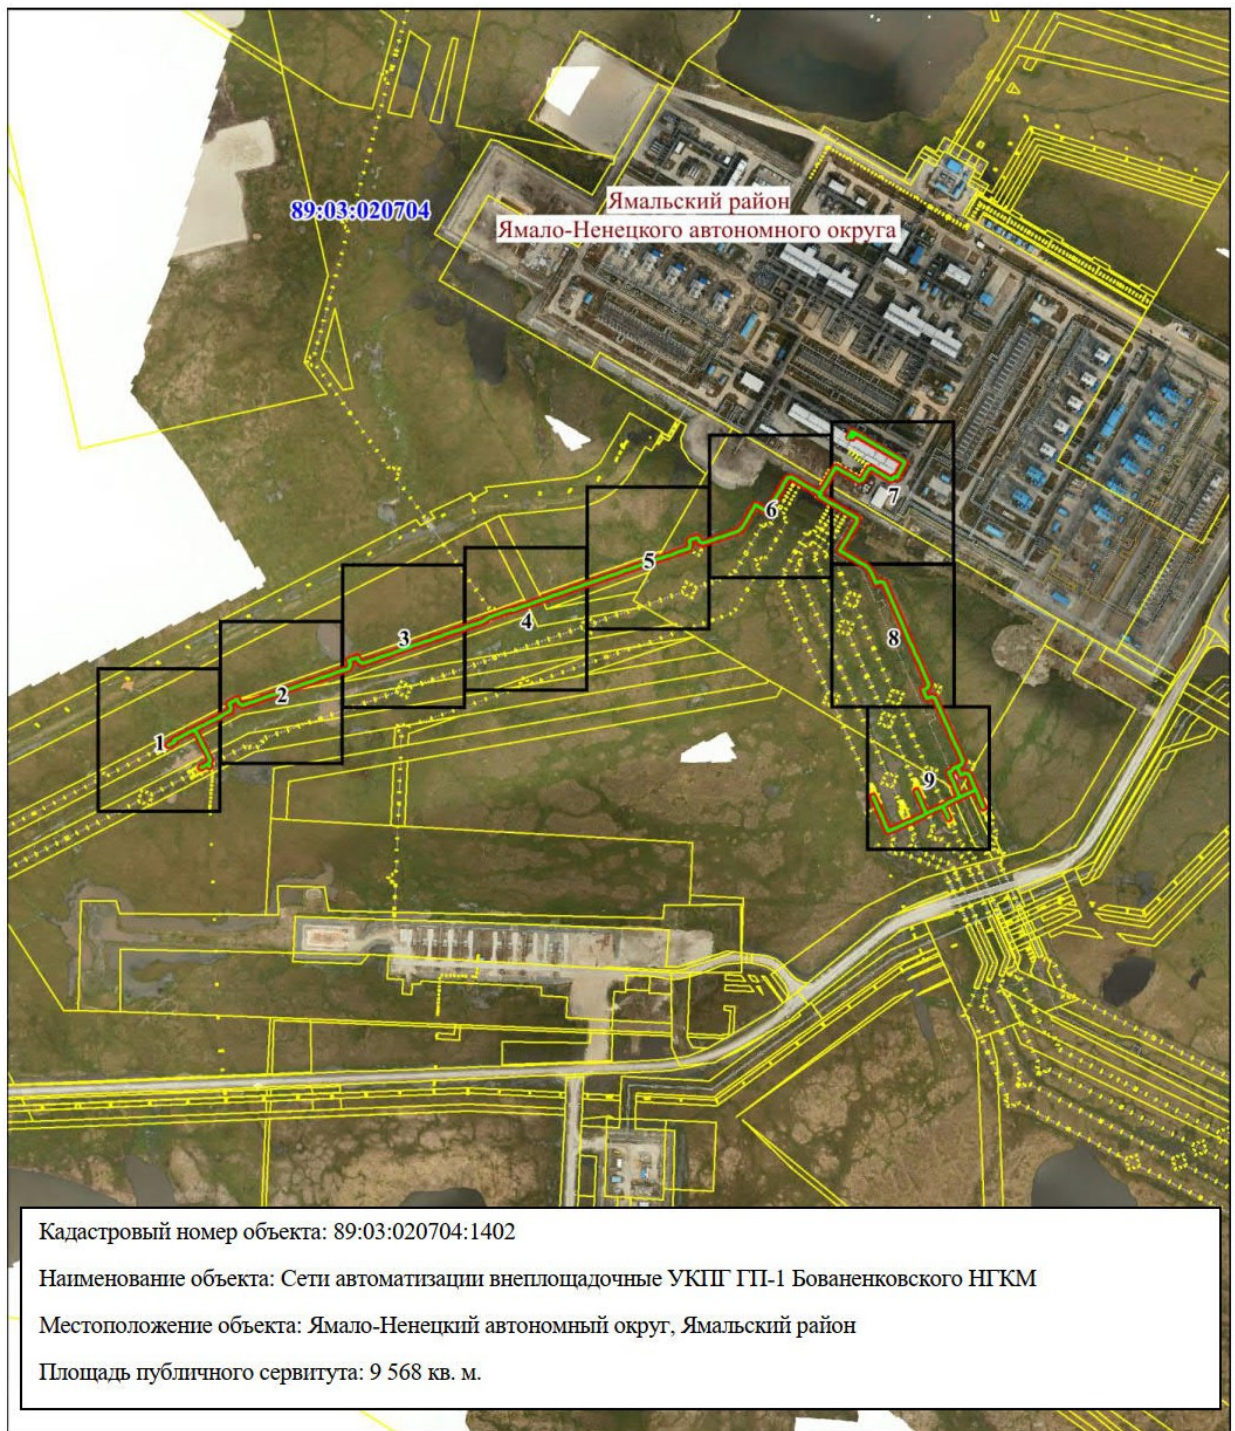

Масштаб 1: 10 000

Используемые условные знаки и обозначения:



— область выносного листа,


23

— номер выносного листа.

Остальные используемые условные знаки и обозначения приведены на отдельной странице в конце раздела.

Схема расположения границ публичного сервитута

Выносной лист № 1

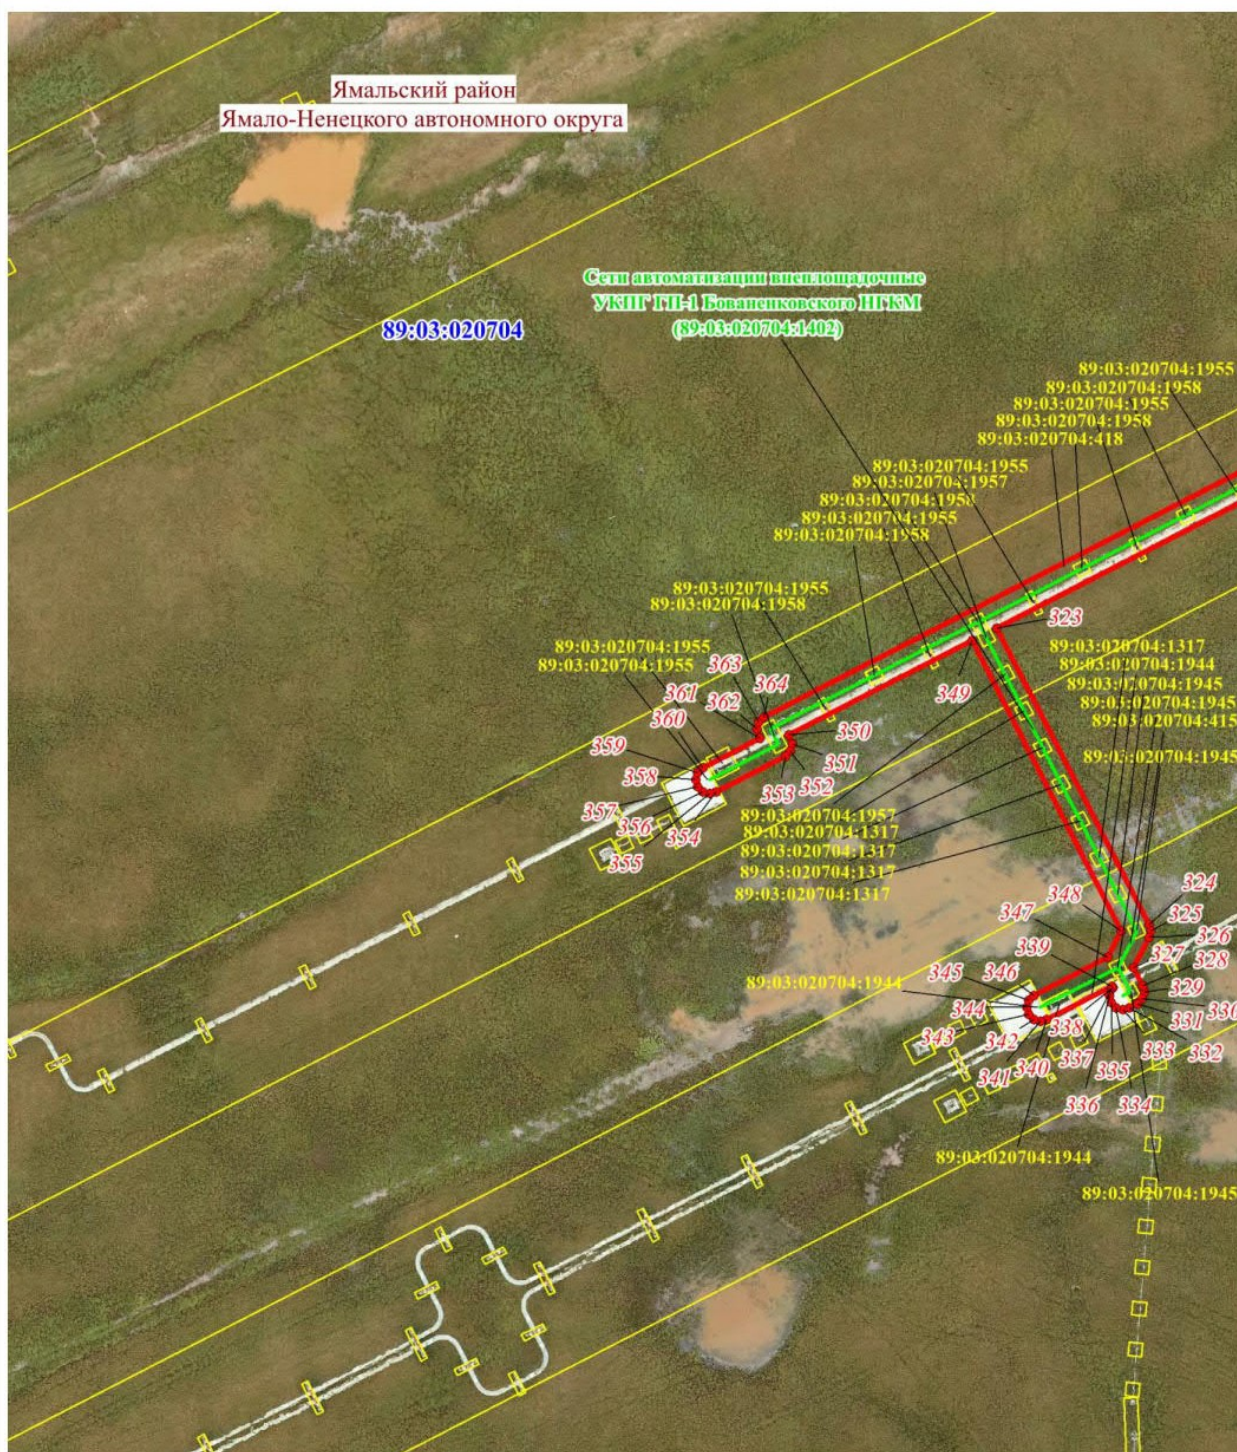

Масштаб 1: 1000

[illegible]

Масштаб 1: 1000

Выносной лист № 5

Схема расположения границ публичного сервитута

Выносной лист № 6



Масштаб 1: 1000

Схема расположения границ публичного сервитута

Выносной лист № 7



Масштаб 1: 1000

Масштаб 1: 1000

Масштаб 1: 1000

Схема расположения границ публичного сервитута

Используемые условные знаки и обозначения:

	– граница проектируемого публичного сервитута,
	– граница и номер кадастрового квартала,
	– граница муниципального образования,
	– граница и номер земельного участка, учтенного в ЕГРН,
	– характерная точка объекта,
	– Сети автоматизации внеплощадочные УКПГ ГП-1 Бованенковского НГКМ