

**МУНИЦИПАЛЬНЫЙ ОКРУГ ЯМАЛЬСКИЙ РАЙОН
ЯМАЛО-НЕНЕЦКОГО АВТОНОМНОГО ОКРУГА
АДМИНИСТРАЦИЯ ЯМАЛЬСКОГО РАЙОНА
ПОСТАНОВЛЕНИЕ**

16 июня 2026 г.

№ 494

с. Яр-Сале

Об установлении публичного сервитута

Рассмотрев ходатайство общества с ограниченной ответственностью «Газпром добыча Надым», представляющего интересы публичного акционерного общества «Газпром», от 12 мая 2026 года № 03/0911-3775 об установлении публичного сервитута, в соответствии со статьей 3.6 Федерального закона от 25 октября 2001 года № 137-ФЗ «О введении в действие Земельного кодекса Российской Федерации», руководствуясь частью 1 статьи 15, частью 4 статьи 44 Устава муниципального округа Ямальский район Ямало-Ненецкого автономного округа, распоряжением Главы Ямальского района от 11 июня 2026 года № 1426-о «О возложении исполнения обязанностей», Администрация Ямальского района **п о с т а н о в л я е т**:

1. Установить публичный сервитут площадью 9,6018 гектара в интересах публичного акционерного общества «Газпром» (ОГРН 1027700070518) сроком на 49 (сорок девять) лет в целях эксплуатации существующего линейного объекта «Газопровод внеплощадочный от ГП-3 до вахтового жилого комплекса ГП-3 Бованенковского НГКМ» с кадастровым номером 89:03:020703:6421 (в границах охранной зоны с реестровым номером 89:03-6.3697) и его неотъемлемых технологических частей - объектов недвижимости:

«Сеть водопровода внеплощадочная от ГП-3 до вахтового жилого комплекса ГП-3 Бованенковского НГКМ» с кадастровым номером 89:03:020703:6426 и «Сети канализации внеплощадочные от ГП-3 до вахтового жилого комплекса ГП-3 Бованенковского НГКМ» с кадастровым номером 89:03:020703:6424 (в границах, установленных в соответствии с пунктом 6.3.7 «ГОСТ Р 71416-2024. Национальный стандарт Российской Федерации. Магистральный трубопроводный транспорт нефти и нефтепродуктов. Определение границ и площади отвода земель для объектов магистрального трубопровода»);

«Линия связи кабельная внеплощадочная от ГП-3 до вахтового жилого комплекса ГП-3 Бованенковского НГКМ» с кадастровым номером 89:03:020703:6422 (в границах охранной зоны с реестровым номером 89:03-6.3649)»;

«Сеть электрическая внутриплощадочная установки одоризации газа внеплощадочных коммуникаций от ГП-3 до вахтового жилого комплекса ГП-3 Бованенковского НГКМ» с кадастровым номером 89:03:020703:6429 (в границах охранной зоны согласно требованиям к границам установления охранных зон объектов электросетевого хозяйства в соответствии с пунктом 5 Правил установления охранных зон объектов электросетевого хозяйства и особых условий использования земельных участков, расположенных в границах таких зон, утвержденных постановлением Правительства Российской Федерации от 24 февраля 2009 года № 160 «О порядке установления охранных

зон объектов электросетевого хозяйства и особых условий использования земельных участков, расположенных в границах таких зон»);

«Проезды и площадки установки одоризации газа внеплощадочных коммуникаций от ГП-3 до вахтового жилого комплекса ГП-3 Бованенковского НГКМ» с кадастровым номером 89:03:020703:6465, «Молниеотвод установки одоризации газа внеплощадочных коммуникаций от ГП-3 до вахтового жилого комплекса ГП-3 Бованенковского НГКМ» с кадастровым номером 89:03:020703:6369 (по границе конструктивных элементов объекта), согласно приложению 1 к настоящему постановлению.

2. Прекратить право аренды публичного акционерного общества «Газпром» в отношении земельных участков согласно приложению 2 к настоящему постановлению.

3. Утвердить границы действия публичного сервитута в соответствии со схемой границ действия сервитута на кадастровом плане территории согласно приложению 3 к настоящему постановлению.

4. Публичному акционерному обществу «Газпром» после завершения эксплуатации объекта, для размещения которого установлен публичный сервитут, привести части земельных участков в состояние, пригодное для их дальнейшего использования, в соответствии с целевым назначением и видом разрешенного использования в сроки, предусмотренные пунктом 8 статьи 39.50 Земельного кодекса Российской Федерации.

5. Департаменту имущественных отношений Администрации Ямальского района:

1) направить копию настоящего постановления в федеральный орган исполнительной власти, уполномоченный Правительством Российской Федерации на осуществление государственного кадастрового учёта, государственной регистрации прав, ведение Единого государственного реестра недвижимости и предоставление сведений, содержащихся в Едином государственном реестре недвижимости, в целях внесения сведений о границах публичного сервитута в Единый государственный реестр недвижимости;

2) направить копию настоящего постановления в федеральный орган исполнительной власти, уполномоченный Правительством Российской Федерации на осуществление государственного кадастрового учёта, государственной регистрации прав, ведение Единого государственного реестра недвижимости и предоставление сведений, содержащихся в Едином государственном реестре недвижимости, в целях прекращения права аренды земельных участков, указанных в приложении 2 к настоящему постановлению.

6. Отделу документационного обеспечения Управления кадров и делопроизводства Администрации Ямальского района обеспечить опубликование настоящего постановления в сетевом издании «ЯТВ» (YAMALTV.ru) и размещение на официальном сайте муниципального округа Ямальский район Ямало-Ненецкого автономного округа в информационно - телекоммуникационной сети «Интернет» (<https://yam.yanao.ru>).

7. Контроль за исполнением настоящего постановления возложить на первого заместителя Главы Администрации Ямальского района.

Заместитель Главы Администрации
Ямальского района

М.И. Карелин

Приложение 1
к постановлению Администрации
Ямальского района

от 16 июня 2026 года № 494

Перечень земельных участков

№	Кадастровый номер земельного участка	Арендатор
1	89:03:000000:70	ПАО «Газпром»
2	89:03:000000:480	ПАО «Газпром»
3	89:03:020703:1200	ПАО «Газпром»
4	89:03:020703:1201	ПАО «Газпром»
5	89:03:020703:1238	ПАО «Газпром»
6	89:03:020703:1240	ПАО «Газпром»
7	89:03:020703:1251	ПАО «Газпром»
8	89:03:020703:1255	ПАО «Газпром»
9	89:03:020703:1340	ПАО «Газпром»
10	89:03:020703:1369	ПАО «Газпром»
11	89:03:020703:1420	ПАО «Газпром»
12	89:03:020703:1477	ПАО «Газпром»
13	89:03:020703:1496	ПАО «Газпром»
14	89:03:020703:1497	ПАО «Газпром»
15	89:03:020703:1498	ПАО «Газпром»
16	89:03:020703:1499	ПАО «Газпром»
17	89:03:020703:2136	ПАО «Газпром»
18	89:03:020703:2151	ПАО «Газпром»
19	89:03:020703:2166	ПАО «Газпром»
20	89:03:020703:2199	ПАО «Газпром»
21	89:03:020703:3113	ПАО «Газпром»
22	89:03:020703:4216	ПАО «Газпром»
23	89:03:020703:6126	ПАО «Газпром»
24	89:03:020703:6138	ПАО «Газпром»
25	89:03:020703:6140	ПАО «Газпром»
26	89:03:020703:6158	ПАО «Газпром»
27	89:03:020703:6684	—
28	89:03:020703:11817	ПАО «Газпром»

Приложение 2
к постановлению Администрации
Ямальского района
от 16 июня 2026 года № 494

Перечень земельных участков

№	Кадастровый номер	Правообладатель	Категория земель	Местоположение
1	89:03:020703:1496	публичное акционерное общество «Газпром», ИНН: 7736050003, договор аренды земельных участков от 15.01.2019 № 6123/з	земли промышленности и иного специального назначения	Ямало-Ненецкий автономный округ, Ямальский район, Бованенковское НГКМ
2	89:03:020703:1497			
3	89:03:020703:6158	публичное акционерное общество «Газпром», ИНН: 7736050003, договор аренды земельных участков от 18.12.2023 № 8202/з		

Приложение 3
к постановлению Администрации
Ямальского района
от 16 июня 2026 года № 494

ГРАФИЧЕСКОЕ ОПИСАНИЕ
местоположения границ населенных пунктов, территориальных
зон, особо охраняемых природных территорий, зон с особыми
условиями использования территории

Публичный сервитут в отношении земель и земельных участков в целях эксплуатации существующего линейного объекта «Газопровод внеплощадочный от ГП-3 до вахтового жилого комплекса ГП-3 Бованенковского НГКМ» с кадастровым номером 89:03:020703:6421 и его неотъемлемых технологических частей: объектов недвижимости с кадастровыми номерами 89:03:020703:6426, 89:03:020703:6422, 89:03:020703:6465, 89:03:020703:6369, 89:03:020703:6429, 89:03:020703:6424

(наименование объекта, местоположение границ которого описано (далее - объект)

Раздел 1

Сведения об объекте

№ п/п	Характеристики объекта	Описание характеристик
1	2	3
1	Местоположение объекта	Ямало-Ненецкий автономный округ, Ямальский район.
2	Площадь объекта ± величина погрешности определения площади ($P \pm \Delta P$)	96 018 ± 108 м ²
3	Иные характеристики объекта	Вид объекта реестра границ: Граница публичного сервитута Вид или наименование публичного сервитута по документу: Публичный сервитут в отношении земель и земельных участков в целях эксплуатации существующего линейного объекта «Газопровод внеплощадочный от ГП-3 до вахтового жилого комплекса ГП-3 Бованенковского НГКМ» с кадастровым номером 89:03:020703:6421 и его неотъемлемых технологических частей: объектов недвижимости с кадастровыми номерами 89:03:020703:6426, 89:03:020703:6422, 89:03:020703:6465, 89:03:020703:6369, 89:03:020703:6429, 89:03:020703:6424 Содержание ограничений использования объектов недвижимости в пределах зоны или территории: Публичный сервитут в отношении земель и земельных участков в целях эксплуатации существующего линейного объекта «Газопровод внеплощадочный от ГП-3 до вахтового жилого комплекса ГП-3 Бованенковского НГКМ» с кадастровым номером 89:03:020703:6421 и его неотъемлемых технологических частей: объектов недвижимости с кадастровыми номерами 89:03:020703:6426, 89:03:020703:6422, 89:03:020703:6465, 89:03:020703:6369, 89:03:020703:6429, 89:03:020703:6424, устанавливается сроком на 49 лет в пользу ПАО "Газпром" (ИНН 7736050003, ОГРН 1027700070518, Юридический адрес: 197229, г. Санкт-Петербург, Лахтинский проспект, д.2, к.3, стр. 1. Адрес электронной почты: gazprom@gazprom.ru).

Сведения о местоположении границ объекта					
1. Система координат МСК-89, зона 3					
2. Сведения о характерных точках границ объекта					
Обозначение характерных точек границ	Координаты, м		Метод определения координат характерной точки	Средняя квадратическая погрешность положения характерной точки (Mt), м	Описание обозначения точки на местности (при наличии)
	X	Y			
1	2	3	4	5	6
1	2 026 046,87	3 353 475,15	Аналитический метод	0,10	—
2	2 026 050,92	3 353 477,03		0,10	
3	2 026 060,07	3 353 486,18		0,10	
4	2 026 061,22	3 353 488,42		0,10	
5	2 026 076,42	3 353 522,31		0,10	
6	2 026 078,45	3 353 526,75		0,10	
7	2 026 100,75	3 353 577,17		0,10	
8	2 026 102,76	3 353 581,51		0,10	
9	2 026 125,27	3 353 632,02		0,10	
10	2 026 127,16	3 353 636,15		0,10	
11	2 026 143,92	3 353 674,04		0,10	
12	2 026 143,95	3 353 674,17		0,10	
13	2 026 233,13	3 353 634,50		0,10	
14	2 026 230,94	3 353 629,41		0,10	
15	2 026 230,62	3 353 628,40		0,10	
16	2 026 230,49	3 353 627,32		0,10	
17	2 026 231,17	3 353 624,16		0,10	
18	2 026 231,74	3 353 623,39		0,10	
19	2 026 232,56	3 353 622,77		0,10	
20	2 026 326,99	3 353 580,78		0,10	
21	2 026 327,80	3 353 580,61		0,10	
22	2 026 328,80	3 353 580,88		0,10	
23	2 026 331,20	3 353 583,49		0,10	
24	2 026 340,35	3 353 603,63		0,10	
25	2 026 358,73	3 353 595,46		0,10	
26	2 026 359,53	3 353 595,29		0,10	
27	2 026 360,53	3 353 595,56		0,10	
28	2 026 361,26	3 353 596,29		0,10	
29	2 026 361,53	3 353 597,29		0,10	
30	2 026 361,26	3 353 598,29		0,10	
31	2 026 360,53	3 353 599,02		0,10	
32	2 026 340,18	3 353 608,11		0,10	
33	2 026 339,35	3 353 608,29		0,10	
34	2 026 338,35	3 353 608,02		0,10	
35	2 026 337,52	3 353 607,11		0,10	
36	2 026 327,78	3 353 585,60		0,10	
37	2 026 327,27	3 353 585,03		0,10	
38	2 026 235,33	3 353 625,91		0,10	
39	2 026 234,85	3 353 628,36		0,10	
40	2 026 237,65	3 353 634,63		0,10	
41	2 026 237,83	3 353 635,46		0,10	
42	2 026 237,56	3 353 636,46		0,10	
43	2 026 236,66	3 353 637,28		0,10	
44	2 026 144,83	3 353 678,17		0,10	
45	2 026 146,18	3 353 684,27		0,10	
46	2 026 142,83	3 353 696,77		0,10	
47	2 026 133,68	3 353 705,92		0,10	

Раздел 2

Сведения о местоположении границ объекта					
1	2	3	4	5	6
48	2 026 121,18	3 353 709,27	Аналитический метод	0,10	—
49	2 026 111,90	3 353 707,48		0,10	
50	2 026 108,63	3 353 705,90		0,10	
51	2 026 103,45	3 353 701,93		0,10	
52	2 026 099,44	3 353 696,71		0,10	
53	2 026 098,73	3 353 695,39		0,10	
54	2 026 084,31	3 353 662,86		0,10	
55	2 026 081,30	3 353 659,96		0,10	
56	2 026 078,83	3 353 655,15		0,10	
57	2 026 076,89	3 353 650,03		0,10	
58	2 026 076,14	3 353 644,63		0,10	
59	2 026 059,98	3 353 608,37		0,10	
60	2 026 057,17	3 353 605,69		0,10	
61	2 026 055,39	3 353 602,56		0,10	
62	2 026 053,67	3 353 598,84		0,10	
63	2 026 051,78	3 353 592,48		0,10	
64	2 026 051,53	3 353 589,48		0,10	
65	2 026 036,10	3 353 554,61		0,10	
66	2 026 035,19	3 353 553,85		0,10	
67	2 026 032,04	3 353 549,53		0,10	
68	2 026 029,34	3 353 543,88		0,10	
69	2 026 027,51	3 353 535,45		0,10	
70	2 026 025,75	3 353 531,51		0,10	
71	2 025 979,71	3 353 552,07		0,10	
72	2 025 978,89	3 353 553,02		0,10	
73	2 025 974,78	3 353 555,98		0,10	
74	2 025 970,34	3 353 558,26		0,10	
75	2 025 960,49	3 353 560,60		0,10	
76	2 025 915,90	3 353 580,42		0,10	
77	2 025 910,72	3 353 584,63		0,10	
78	2 025 905,39	3 353 587,22		0,10	
79	2 025 897,73	3 353 589,29		0,10	
80	2 025 895,68	3 353 589,41		0,10	
81	2 025 851,50	3 353 609,04		0,10	
82	2 025 849,84	3 353 610,94		0,10	
83	2 025 846,81	3 353 613,00		0,10	
84	2 025 841,74	3 353 615,58		0,10	
85	2 025 835,37	3 353 617,54		0,10	
86	2 025 831,72	3 353 617,86		0,10	
87	2 025 787,45	3 353 637,58		0,10	
88	2 025 785,61	3 353 639,62		0,10	
89	2 025 782,92	3 353 641,41		0,10	
90	2 025 777,97	3 353 643,97		0,10	
91	2 025 768,08	3 353 646,28		0,10	
92	2 025 762,07	3 353 648,96		0,10	
93	2 025 753,78	3 353 651,05		0,10	
94	2 025 711,85	3 353 654,22		0,10	
95	2 025 706,82	3 353 656,17		0,10	
96	2 025 703,11	3 353 656,75		0,10	
97	2 025 697,49	3 353 657,11		0,10	
98	2 025 690,01	3 353 655,96		0,10	
99	2 025 641,34	3 353 659,56		0,10	
100	2 025 634,80	3 353 661,78		0,10	
101	2 025 630,08	3 353 662,29		0,10	
102	2 025 627,65	3 353 662,41		0,10	

Сведения о местоположении границ объекта					
1	2	3	4	5	6
103	2 025 620,17	3 353 661,23	Аналитический метод	0,10	—
104	2 025 567,06	3 353 665,03		0,10	
105	2 025 560,13	3 353 664,05		0,10	
106	2 025 557,89	3 353 663,40		0,10	
107	2 025 556,11	3 353 663,88		0,10	
108	2 025 552,21	3 353 663,57		0,10	
109	2 025 546,03	3 353 662,18		0,10	
110	2 025 540,58	3 353 659,99		0,10	
111	2 025 539,83	3 353 659,57		0,10	
112	2 025 538,18	3 353 657,92		0,10	
113	2 025 481,28	3 353 642,20		0,10	
114	2 025 478,85	3 353 642,38		0,10	
115	2 025 477,13	3 353 642,32		0,10	
116	2 025 472,65	3 353 641,67		0,10	
117	2 025 469,67	3 353 640,96		0,10	
118	2 025 464,66	3 353 639,19		0,10	
119	2 025 462,69	3 353 638,16		0,10	
120	2 025 459,94	3 353 636,24		0,10	
121	2 025 408,42	3 353 621,96		0,10	
122	2 025 406,80	3 353 622,39		0,10	
123	2 025 405,60	3 353 622,36		0,10	
124	2 025 401,69	3 353 621,91		0,10	
125	2 025 398,09	3 353 621,15		0,10	
126	2 025 396,54	3 353 620,72		0,10	
127	2 025 391,14	3 353 618,52		0,10	
128	2 025 390,43	3 353 618,12		0,10	
129	2 025 388,70	3 353 616,56		0,10	
130	2 025 314,02	3 353 595,85		0,10	
131	2 025 311,80	3 353 596,18		0,10	
132	2 025 305,31	3 353 595,32		0,10	
133	2 025 301,63	3 353 594,33		0,10	
134	2 025 295,62	3 353 591,84		0,10	
135	2 025 292,86	3 353 589,97		0,10	
136	2 025 246,91	3 353 577,21		0,10	
137	2 025 244,21	3 353 577,41		0,10	
138	2 025 238,79	3 353 576,81		0,10	
139	2 025 235,01	3 353 575,91		0,10	
140	2 025 228,71	3 353 573,49		0,10	
141	2 025 225,65	3 353 571,42		0,10	
142	2 025 169,36	3 353 555,80		0,10	
143	2 025 168,54	3 353 556,05		0,10	
144	2 025 167,04	3 353 556,09		0,10	
145	2 025 161,20	3 353 555,40		0,10	
146	2 025 156,89	3 353 554,29		0,10	
147	2 025 151,05	3 353 551,84		0,10	
148	2 025 150,49	3 353 551,51		0,10	
149	2 025 149,31	3 353 550,31		0,10	
150	2 025 092,08	3 353 534,32		0,10	
151	2 025 089,99	3 353 534,66		0,10	
152	2 025 088,79	3 353 534,63		0,10	
153	2 025 083,03	3 353 533,74		0,10	
154	2 025 079,97	3 353 532,89		0,10	
155	2 025 076,76	3 353 531,76		0,10	
156	2 025 073,77	3 353 530,29		0,10	
157	2 025 071,90	3 353 528,75		0,10	

Сведения о местоположении границ объекта					
1	2	3	4	5	6
158	2 025 015,25	3 353 513,06	Аналитический метод	0,10	—
159	2 025 012,92	3 353 513,39		0,10	
160	2 025 009,02	3 353 513,08		0,10	
161	2 025 002,78	3 353 511,56		0,10	
162	2 024 999,36	3 353 510,35		0,10	
163	2 024 996,57	3 353 508,96		0,10	
164	2 024 995,22	3 353 507,62		0,10	
165	2 024 937,77	3 353 491,56		0,10	
166	2 024 935,75	3 353 491,95		0,10	
167	2 024 930,65	3 353 491,42		0,10	
168	2 024 926,03	3 353 490,26		0,10	
169	2 024 922,76	3 353 489,18		0,10	
170	2 024 919,51	3 353 487,60		0,10	
171	2 024 917,16	3 353 485,80		0,10	
172	2 024 861,13	3 353 470,26		0,10	
173	2 024 858,68	3 353 470,59		0,10	
174	2 024 855,76	3 353 470,42		0,10	
175	2 024 852,41	3 353 469,82		0,10	
176	2 024 850,06	3 353 469,22		0,10	
177	2 024 848,38	3 353 468,75		0,10	
178	2 024 844,55	3 353 467,32		0,10	
179	2 024 842,47	3 353 466,25		0,10	
180	2 024 839,85	3 353 464,46		0,10	
181	2 024 832,09	3 353 462,25		0,10	
182	2 024 828,13	3 353 476,47		0,10	
183	2 024 844,99	3 353 481,20		0,10	
184	2 024 845,72	3 353 481,93		0,10	
185	2 024 845,99	3 353 482,93		0,10	
186	2 024 845,72	3 353 483,93		0,10	
187	2 024 844,99	3 353 484,66		0,10	
188	2 024 843,99	3 353 484,93		0,10	
189	2 024 812,60	3 353 476,32		0,10	
190	2 024 812,14	3 353 476,12		0,10	
191	2 024 811,41	3 353 475,39		0,10	
192	2 024 811,14	3 353 474,39		0,10	
193	2 024 811,41	3 353 473,39		0,10	
194	2 024 812,14	3 353 472,66		0,10	
195	2 024 813,14	3 353 472,39		0,10	
196	2 024 824,27	3 353 475,40		0,10	
197	2 024 827,95	3 353 461,07		0,10	
198	2 024 811,55	3 353 456,40		0,10	
199	2 024 807,86	3 353 455,50		0,10	
200	2 024 783,67	3 353 448,83		0,10	
201	2 024 781,63	3 353 449,25		0,10	
202	2 024 779,15	3 353 449,13		0,10	
203	2 024 774,92	3 353 448,37		0,10	
204	2 024 772,91	3 353 447,83		0,10	
205	2 024 767,87	3 353 446,14		0,10	
206	2 024 765,34	3 353 444,86		0,10	
207	2 024 763,86	3 353 443,38		0,10	
208	2 024 707,06	3 353 427,68		0,10	
209	2 024 704,28	3 353 427,84		0,10	
210	2 024 697,68	3 353 426,95		0,10	
211	2 024 695,90	3 353 426,47		0,10	
212	2 024 694,21	3 353 426,00		0,10	

Сведения о местоположении границ объекта					
1	2	3	4	5	6
213	2 024 690,34	3 353 424,57	Аналитический метод	0,10	—
214	2 024 688,19	3 353 423,46		0,10	
215	2 024 686,39	3 353 421,84		0,10	
216	2 024 629,73	3 353 406,14		0,10	
217	2 024 627,14	3 353 406,41		0,10	
218	2 024 620,58	3 353 405,53		0,10	
219	2 024 617,27	3 353 404,63		0,10	
220	2 024 613,98	3 353 403,49		0,10	
221	2 024 611,12	3 353 402,07		0,10	
222	2 024 609,16	3 353 400,41		0,10	
223	2 024 552,98	3 353 384,88		0,10	
224	2 024 550,12	3 353 385,06		0,10	
225	2 024 544,15	3 353 384,34		0,10	
226	2 024 539,86	3 353 383,20		0,10	
227	2 024 536,92	3 353 382,15		0,10	
228	2 024 533,99	3 353 380,70		0,10	
229	2 024 531,95	3 353 379,00		0,10	
230	2 024 501,00	3 353 370,40		0,10	
231	2 024 500,83	3 353 370,33		0,10	
232	2 024 458,98	3 353 521,30		0,10	
233	2 024 457,02	3 353 525,12		0,10	
234	2 024 464,80	3 353 527,14		0,10	
235	2 024 476,29	3 353 530,51		0,10	
236	2 024 500,33	3 353 537,12		0,10	
237	2 024 517,07	3 353 541,57		0,10	
238	2 024 545,42	3 353 549,54		0,10	
239	2 024 551,17	3 353 553,44		0,10	
240	2 024 551,75	3 353 554,08		0,10	
241	2 024 552,02	3 353 555,08		0,10	
242	2 024 551,95	3 353 555,62		0,10	
243	2 024 545,65	3 353 578,67		0,10	
244	2 024 542,69	3 353 588,78		0,10	
245	2 024 542,32	3 353 592,59		0,10	
246	2 024 542,06	3 353 593,40		0,10	
247	2 024 541,33	3 353 594,13		0,10	
248	2 024 540,33	3 353 594,40		0,10	
249	2 024 539,80	3 353 594,33		0,10	
250	2 024 505,12	3 353 584,70		0,10	
251	2 024 501,18	3 353 583,07		0,10	
252	2 024 481,53	3 353 653,59		0,10	
253	2 024 480,90	3 353 655,50		0,10	
254	2 024 480,17	3 353 656,23		0,10	
255	2 024 479,17	3 353 656,50		0,10	
256	2 024 478,64	3 353 656,43		0,10	
257	2 024 424,23	3 353 641,26		0,10	
258	2 024 423,76	3 353 641,06		0,10	
259	2 024 423,03	3 353 640,33		0,10	
260	2 024 420,91	3 353 635,36		0,10	
261	2 024 420,75	3 353 634,58		0,10	
262	2 024 425,40	3 353 617,70		0,10	
263	2 024 427,95	3 353 611,65		0,10	
264	2 024 428,49	3 353 611,04		0,10	
265	2 024 433,80	3 353 607,15		0,10	
266	2 024 434,80	3 353 606,88		0,10	
267	2 024 435,83	3 353 607,10		0,10	

Сведения о местоположении границ объекта					
1	2	3	4	5	6
268	2 024 436,46	3 353 605,09	Аналитический метод	0,10	—
269	2 024 437,19	3 353 604,36		0,10	
270	2 024 438,19	3 353 604,09		0,10	
271	2 024 439,19	3 353 604,36		0,10	
272	2 024 439,92	3 353 605,09		0,10	
273	2 024 440,19	3 353 606,09		0,10	
274	2 024 438,93	3 353 610,58		0,10	
275	2 024 438,20	3 353 611,31		0,10	
276	2 024 437,20	3 353 611,58		0,10	
277	2 024 435,19	3 353 611,08		0,10	
278	2 024 431,31	3 353 613,93		0,10	
279	2 024 429,22	3 353 618,90		0,10	
280	2 024 424,86	3 353 634,45		0,10	
281	2 024 426,22	3 353 637,66		0,10	
282	2 024 477,80	3 353 652,05		0,10	
283	2 024 498,14	3 353 579,35		0,10	
284	2 024 498,87	3 353 578,62		0,10	
285	2 024 499,87	3 353 578,35		0,10	
286	2 024 500,64	3 353 578,51		0,10	
287	2 024 506,32	3 353 580,89		0,10	
288	2 024 538,57	3 353 589,84		0,10	
289	2 024 538,80	3 353 587,84		0,10	
290	2 024 541,78	3 353 577,64		0,10	
291	2 024 547,71	3 353 555,90		0,10	
292	2 024 543,98	3 353 553,46		0,10	
293	2 024 515,98	3 353 545,60		0,10	
294	2 024 475,24	3 353 534,37		0,10	
295	2 024 463,75	3 353 531,00		0,10	
296	2 024 452,90	3 353 528,21		0,10	
297	2 024 452,39	3 353 528,00		0,10	
298	2 024 451,66	3 353 527,27		0,10	
299	2 024 451,39	3 353 526,27		0,10	
300	2 024 451,66	3 353 525,27		0,10	
301	2 024 455,20	3 353 519,94		0,10	
302	2 024 497,10	3 353 368,76		0,10	
303	2 024 495,20	3 353 367,96		0,10	
304	2 024 486,05	3 353 358,81		0,10	
305	2 024 482,70	3 353 346,31		0,10	
306	2 024 486,05	3 353 333,81		0,10	
307	2 024 495,20	3 353 324,66		0,10	
308	2 024 507,70	3 353 321,31		0,10	
309	2 024 514,40	3 353 322,22		0,10	
310	2 024 553,19	3 353 333,01		0,10	
311	2 024 557,74	3 353 334,32		0,10	
312	2 024 630,11	3 353 354,32		0,10	
313	2 024 634,91	3 353 355,69		0,10	
314	2 024 707,44	3 353 375,79		0,10	
315	2 024 712,25	3 353 377,24		0,10	
316	2 024 784,37	3 353 397,17		0,10	
317	2 024 789,07	3 353 398,46		0,10	
318	2 024 821,01	3 353 406,97		0,10	
319	2 024 821,65	3 353 404,17		0,10	
320	2 024 839,19	3 353 409,03		0,10	
321	2 024 881,47	3 353 420,75		0,10	
322	2 024 880,72	3 353 423,68		0,10	

Раздел 2

Сведения о местоположении границ объекта					
1	2	3	4	5	6
323	2 024 938,54	3 353 439,84	Аналитический метод	0,10	—
324	2 024 943,48	3 353 441,24		0,10	
325	2 025 015,85	3 353 461,46		0,10	
326	2 025 020,47	3 353 462,63		0,10	
327	2 025 092,79	3 353 482,66		0,10	
328	2 025 097,69	3 353 483,97		0,10	
329	2 025 170,14	3 353 504,21		0,10	
330	2 025 174,63	3 353 505,38		0,10	
331	2 025 247,26	3 353 525,52		0,10	
332	2 025 251,83	3 353 526,68		0,10	
333	2 025 314,77	3 353 544,16		0,10	
334	2 025 319,22	3 353 545,41		0,10	
335	2 025 409,54	3 353 570,42		0,10	
336	2 025 414,37	3 353 571,72		0,10	
337	2 025 481,81	3 353 590,42		0,10	
338	2 025 486,67	3 353 591,81		0,10	
339	2 025 558,90	3 353 611,77		0,10	
340	2 025 564,08	3 353 613,15		0,10	
341	2 025 570,06	3 353 614,16		0,10	
342	2 025 625,06	3 353 610,75		0,10	
343	2 025 629,92	3 353 610,27		0,10	
344	2 025 697,16	3 353 605,35		0,10	
345	2 025 699,87	3 353 604,98		0,10	
346	2 025 745,69	3 353 601,52		0,10	
347	2 025 755,58	3 353 597,11		0,10	
348	2 025 760,09	3 353 595,03		0,10	
349	2 025 819,49	3 353 568,57		0,10	
350	2 025 823,98	3 353 566,55		0,10	
351	2 025 883,38	3 353 540,16		0,10	
352	2 025 888,11	3 353 538,06		0,10	
353	2 025 947,61	3 353 511,61		0,10	
354	2 025 952,09	3 353 509,64		0,10	
355	2 026 027,88	3 353 475,80		0,10	
356	2 026 034,97	3 353 473,82		0,10	
357	2 026 038,23	3 353 473,61		0,10	
1	2 026 046,87	3 353 475,15		0,10	
3. Сведения о характерных точках части (частей) границы объекта					
1	2	3	4	5	6
—	—	—	—	—	—

Раздел 3

Сведения о местоположении измененных (уточненных) границ объекта							
1. Система координат		МСК-89, зона 3					
2. Сведения о характерных точках границ объекта							
Обозначение характерных точек границы	Существующие координаты, м		Измененные (уточненные) координаты, м		Метод определения координат характерной точки	Средняя квадратическа я погрешность положения характерной точки (Mt), м	Описание обозначения точки на местности (при наличии)
	X	Y	X	Y			
1	2	3	4	5	6	7	8
—	—	—	—	—	—	—	—
3. Сведения о характерных точках части (частей) границы объекта							
1	2	3	4	5	6	7	8
—	—	—	—	—	—	—	—

Схема расположения границ публичного сервитута

Основной лист



Объекты, входящие в состав публичного сервитута:

Кадастровый номер	Наименование объекта
89:03:020703:6421	Газопровод внеплощадочный от ГП-3 до вахтового жилого комплекса ГП-3 Бованенковского НГКМ
89:03:020703:6426	Сеть водопровода внеплощадочная от ГП-3 до вахтового жилого комплекса ГП-3 Бованенковского НГКМ
89:03:020703:6422	Линия связи кабельная внеплощадочная от ГП-3 до вахтового жилого комплекса ГП-3 Бованенковского НГКМ
89:03:020703:6465	Проезды и площадки установки одоризации газа внеплощадочных коммуникаций от ГП-3 до вахтового жилого комплекса ГП-3 Бованенковского НГКМ
89:03:020703:6369	Молниеотвод установки одоризации газа внеплощадочных коммуникаций от ГП-3 до вахтового жилого комплекса ГП-3 Бованенковского НГКМ
89:03:020703:6429	Сеть электрическая внутриплощадочная установки одоризации газа внеплощадочных коммуникаций от ГП-3 до вахтового жилого комплекса ГП-3 Бованенковского НГКМ
89:03:020703:6424	Сети канализации внеплощадочные от ГП-3 до вахтового жилого комплекса ГП-3 Бованенковского НГКМ

Масштаб 1: 15 000

Используемые условные знаки и обозначения:



— область выносного листа,


23

— номер выносного листа.

Остальные используемые условные знаки и обозначения приведены на отдельной странице в конце раздела.

Схема расположения границ публичного сервитута


Выносной лист № 1

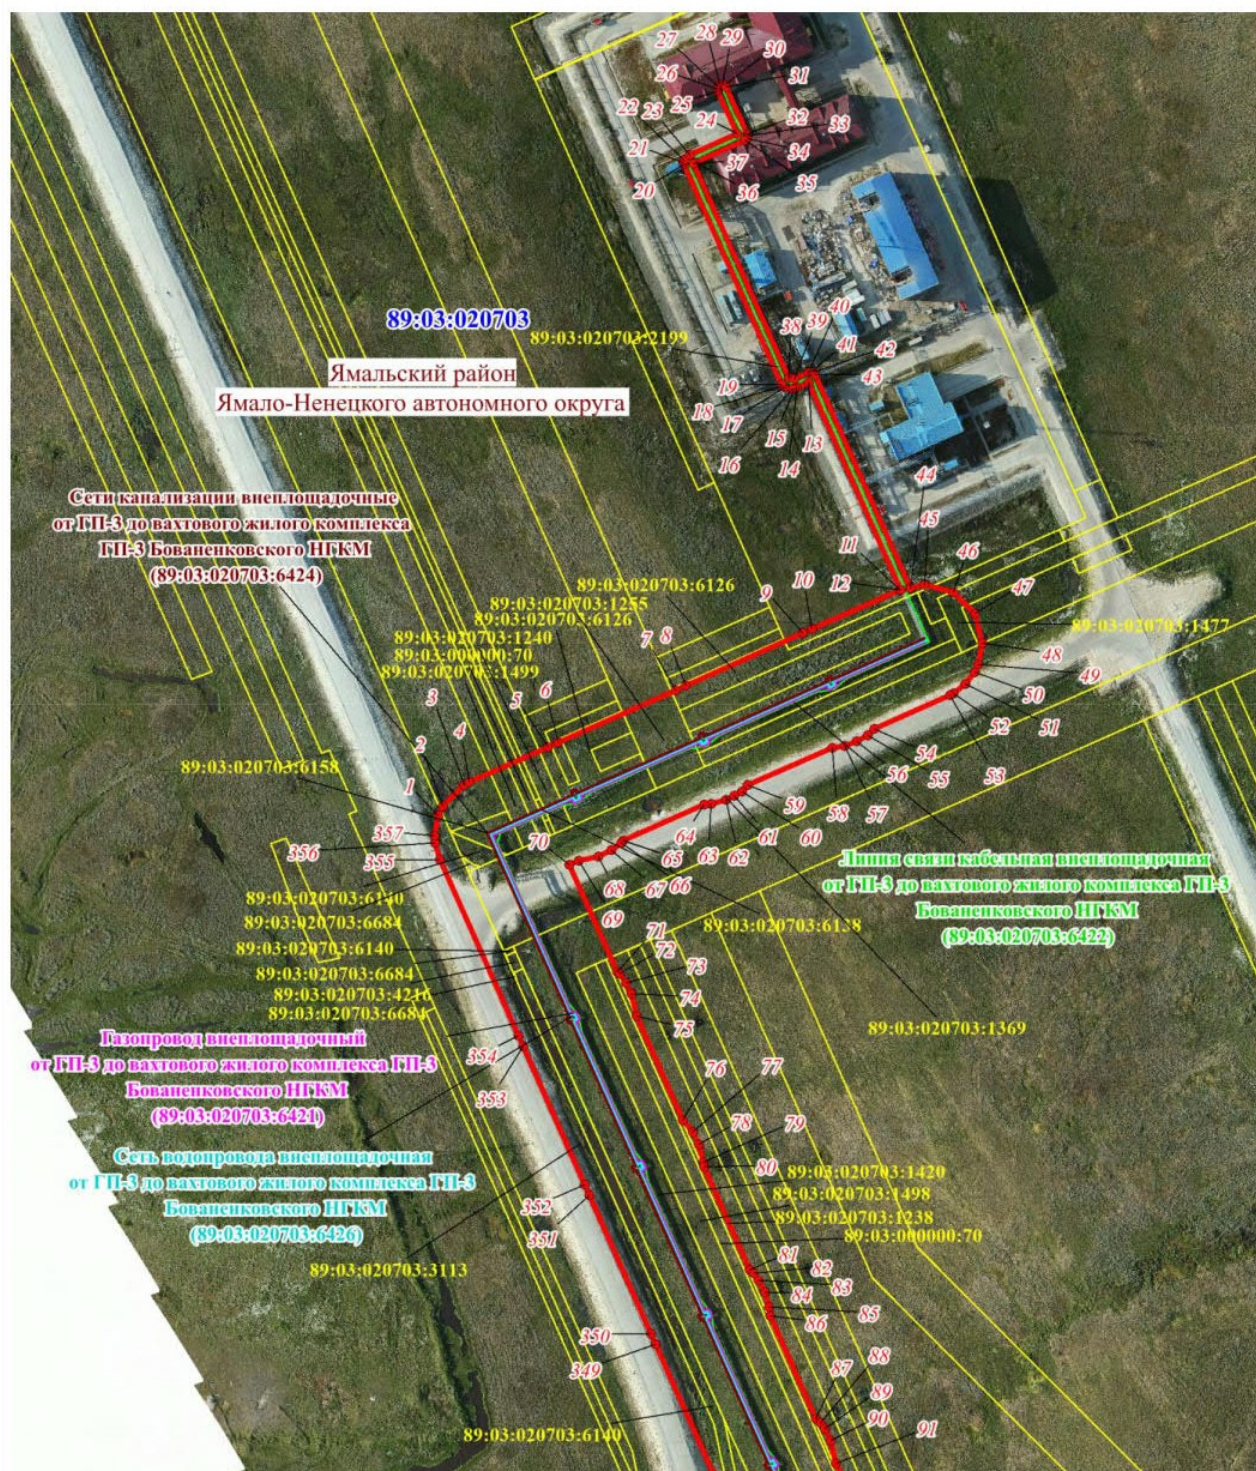

Масштаб 1: 3000

Схема расположения границ публичного сервитута

Выносной лист № 2

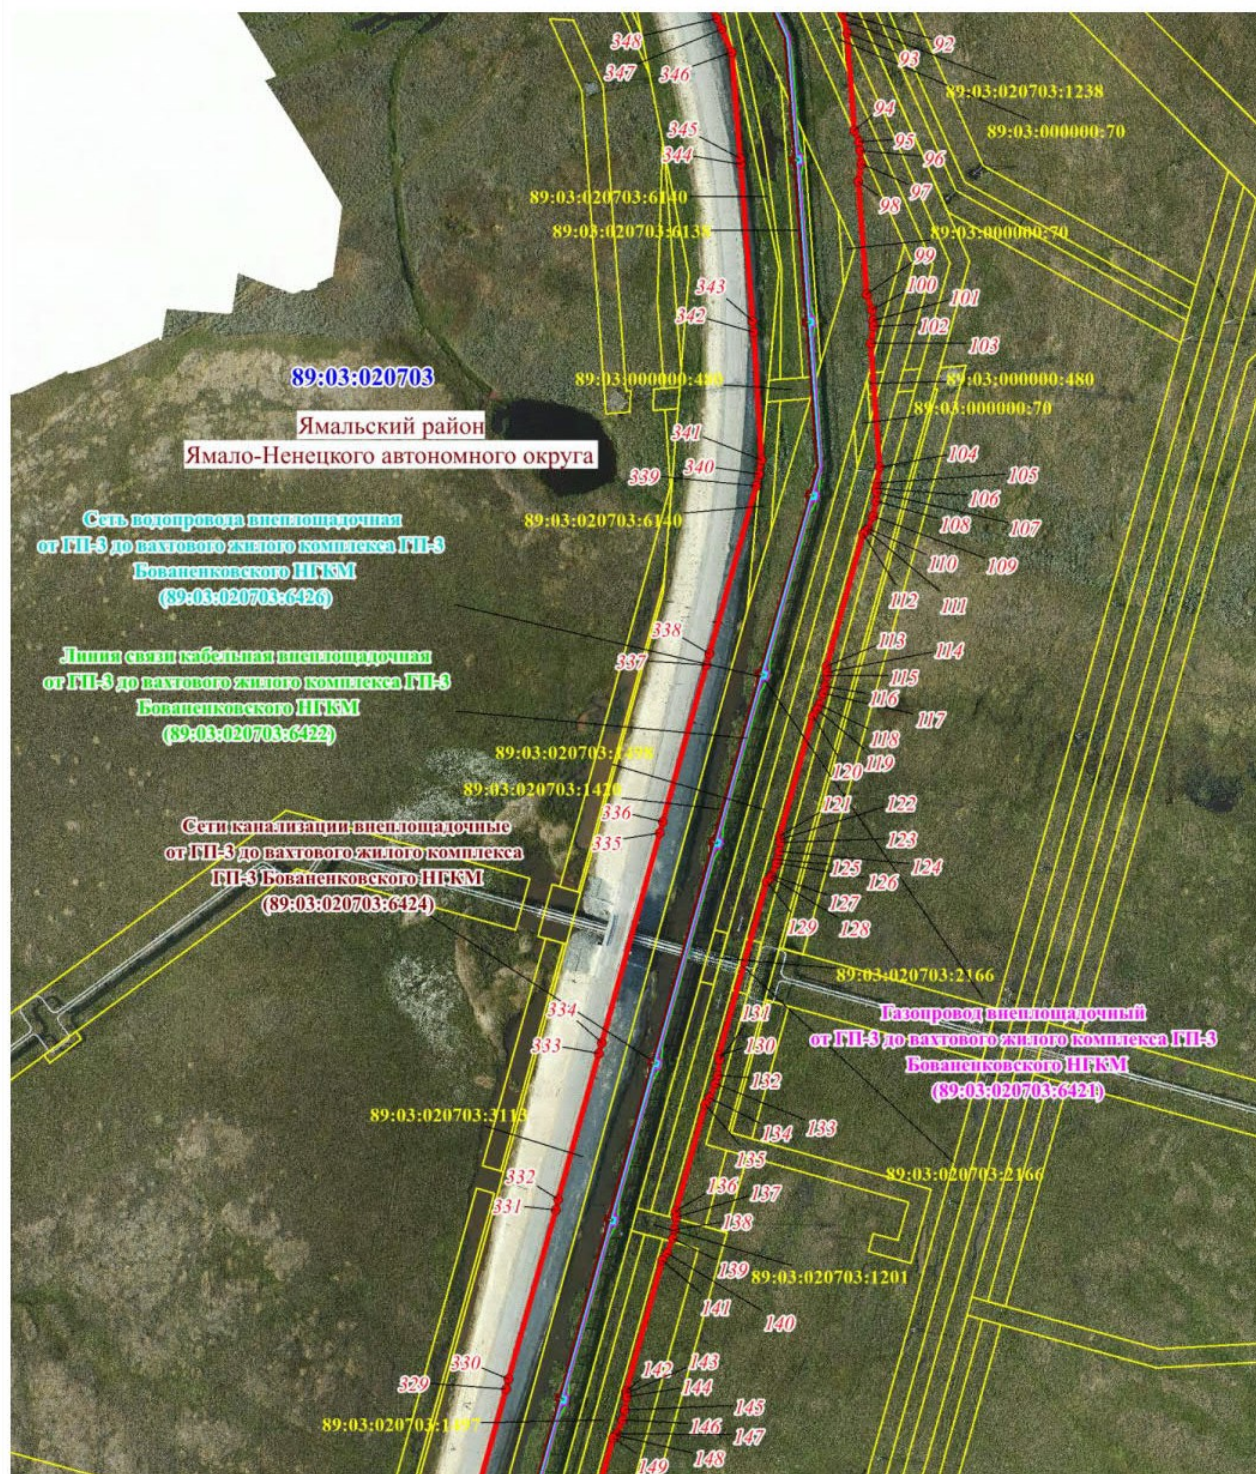

Масштаб 1: 3000

Схема расположения границ публичного сервитута

Выносной лист № 3


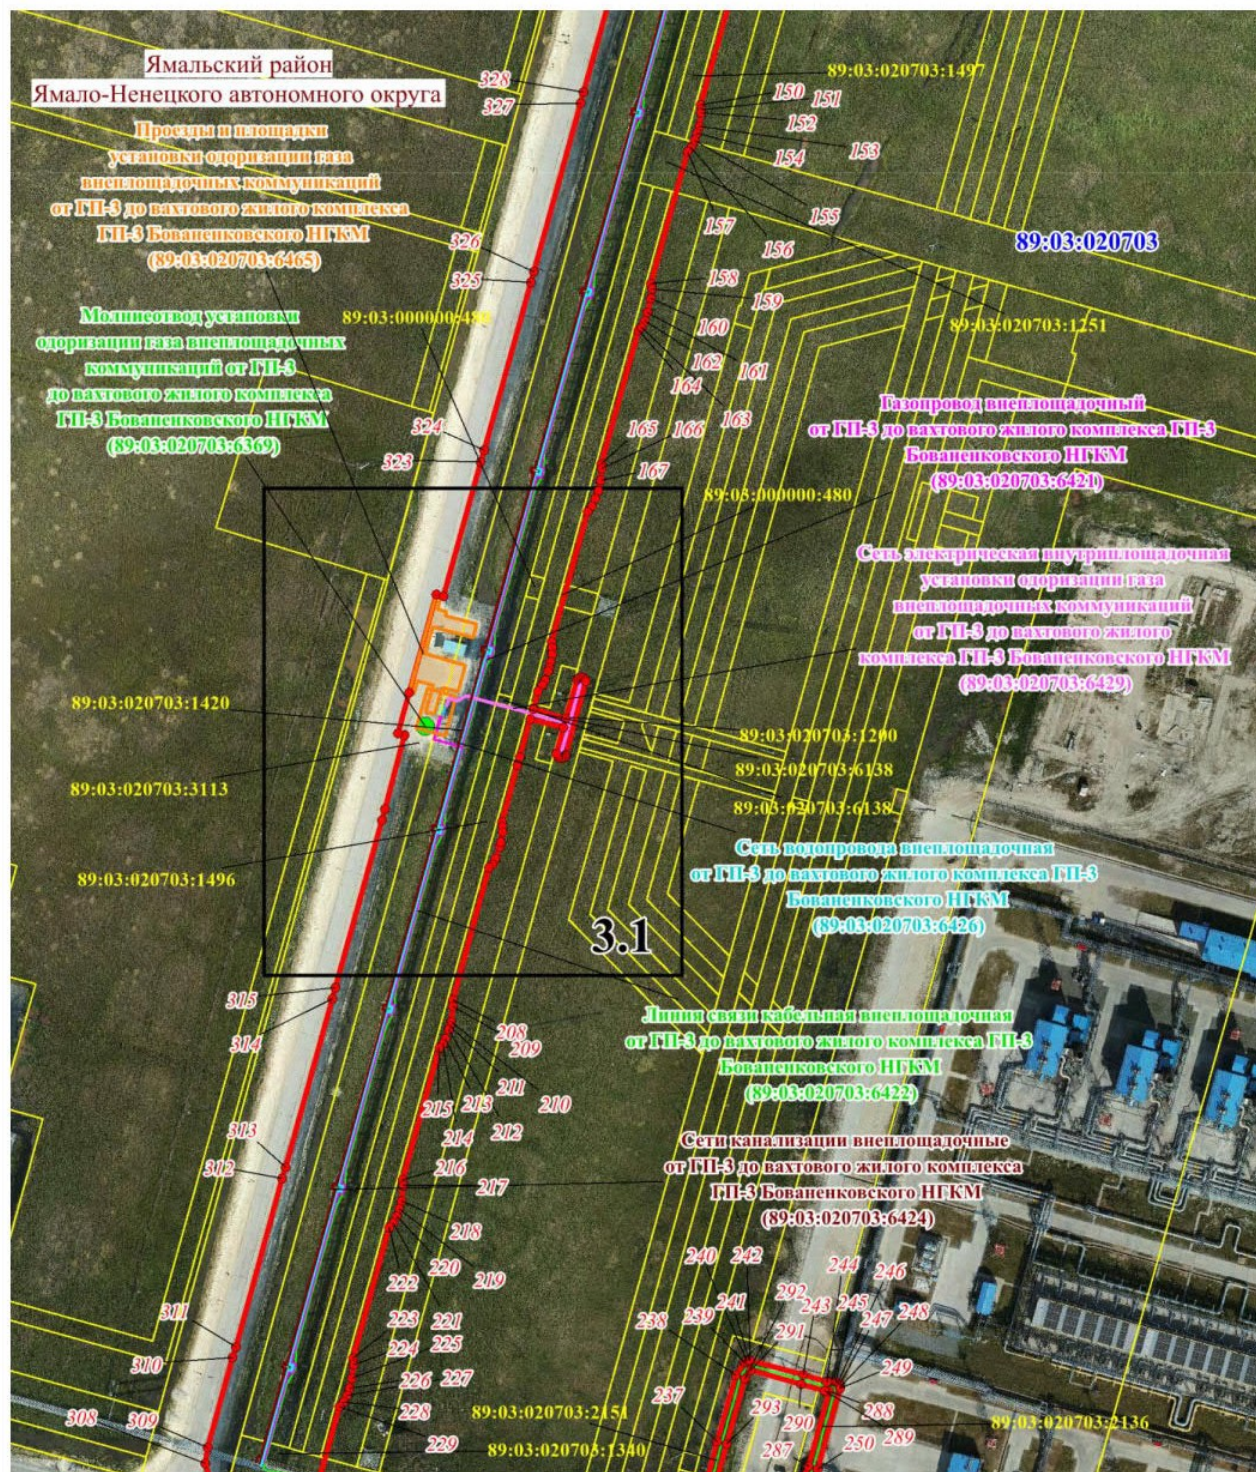


Схема расположения границ публичного сервитута


Выносной лист № 3.1

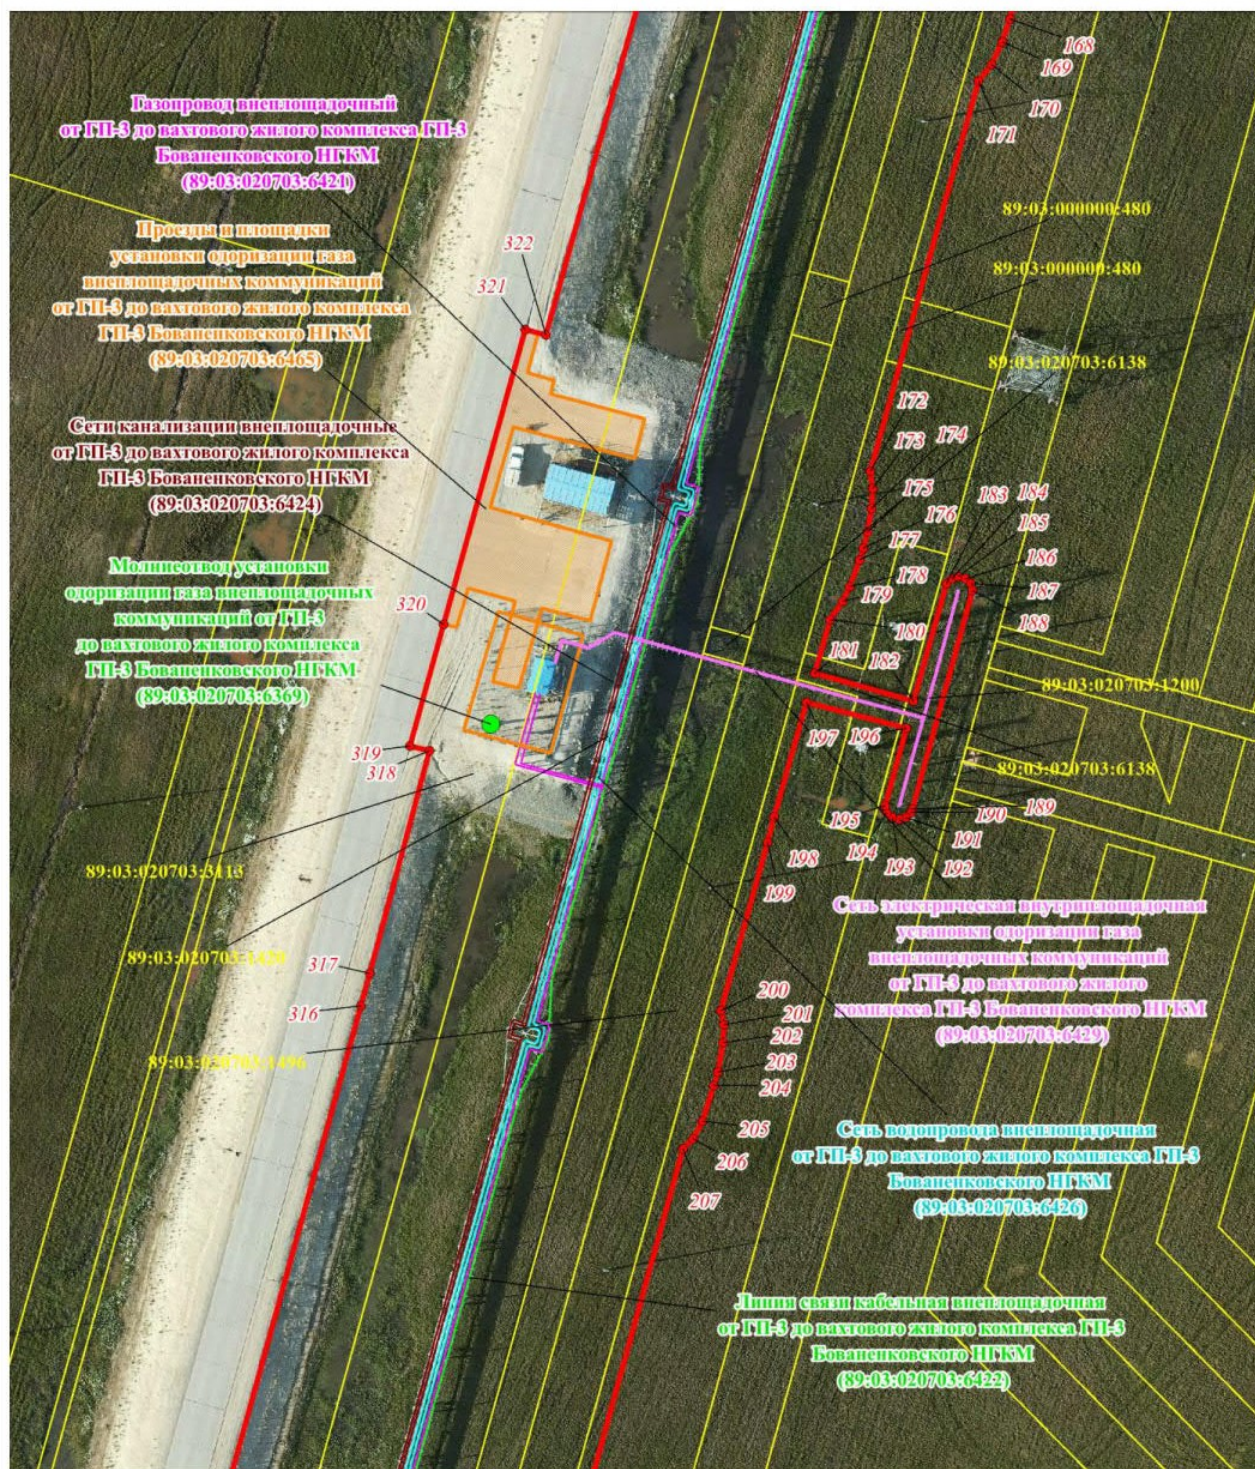

Масштаб 1: 1000

Схема расположения границ публичного сервитута


Выносной лист № 4

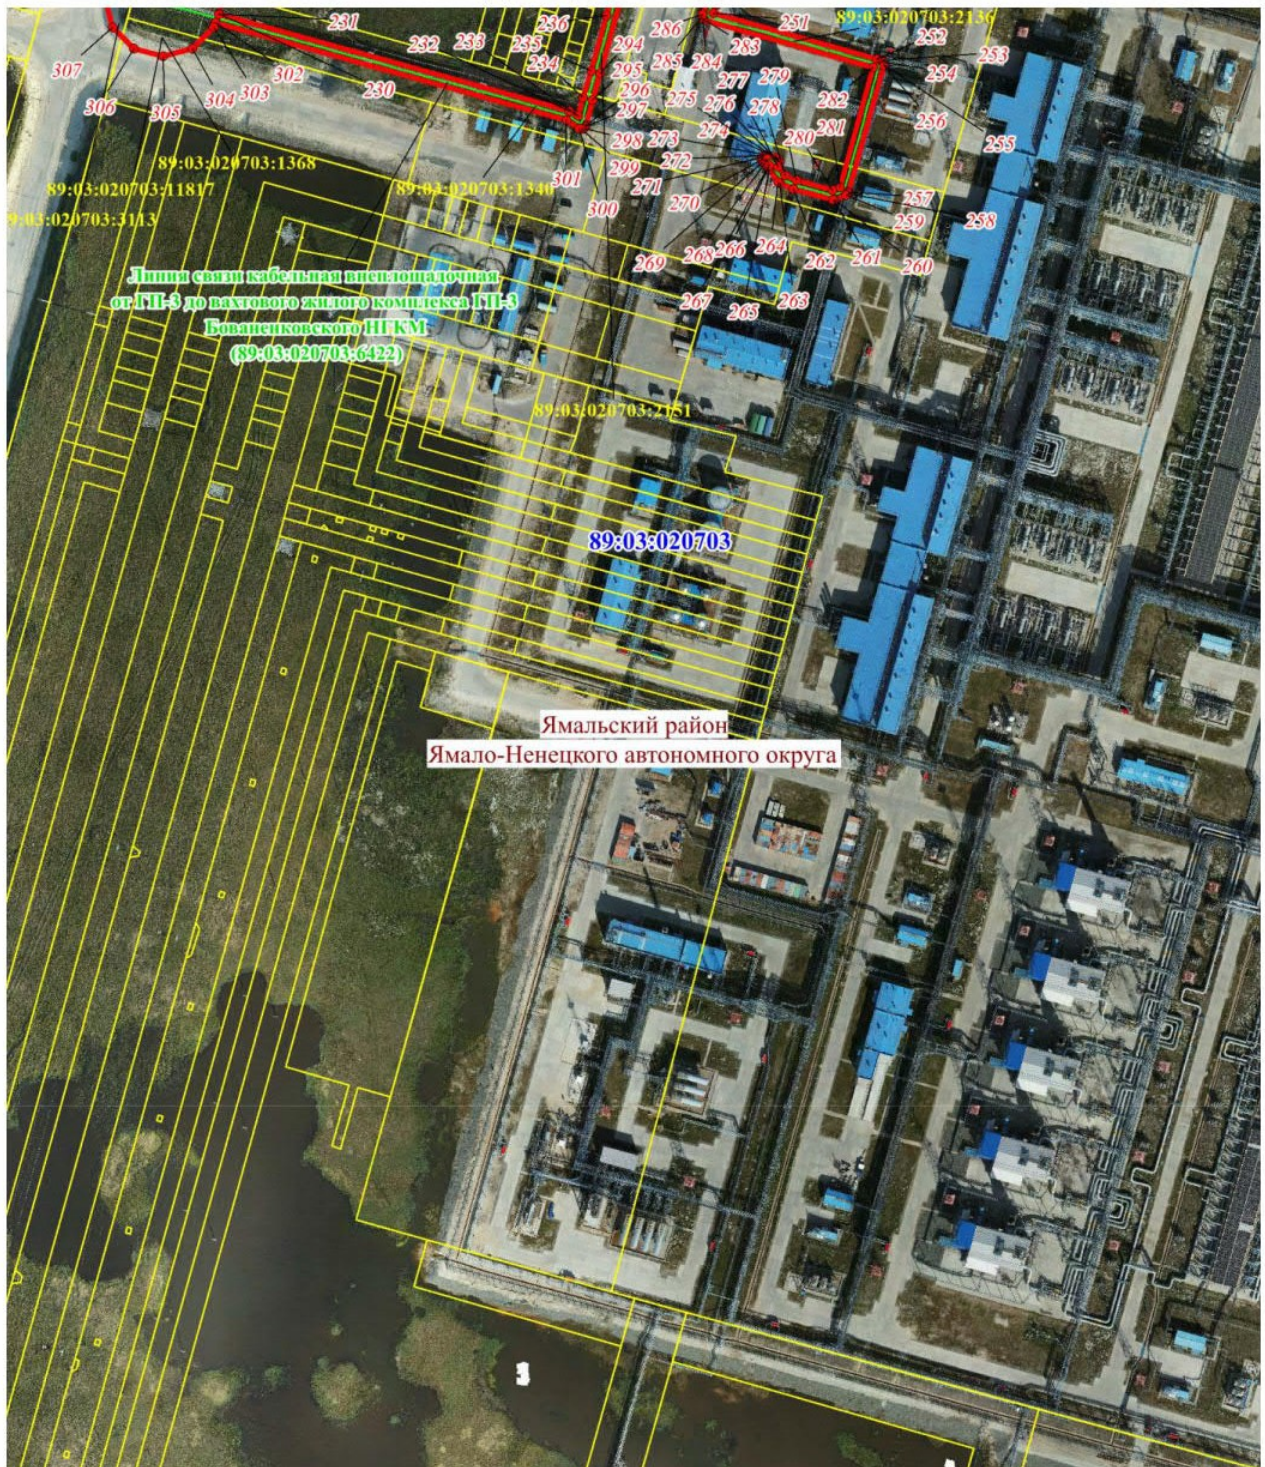

Масштаб 1: 3000

Схема расположения границ публичного сервитута

Используемые условные знаки и обозначения:

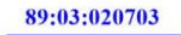	– граница проектируемого публичного сервитута,
	– граница и номер кадастрового квартала,
	– граница муниципального образования,
	– граница и номер земельного участка, учтенного в ЕГРН,
	– характерная точка объекта,
	– Газопровод внеплощадочный от ГП-3 до вахтового жилого комплекса ГП-3 Бованенковского НГКМ
	– Сеть водопровода внеплощадочная от ГП-3 до вахтового жилого комплекса ГП-3 Бованенковского НГКМ
	– Линия связи кабельная внеплощадочная от ГП-3 до вахтового жилого комплекса ГП-3 Бованенковского НГКМ
	– Сеть электрическая внутриплощадочная установки одоризации газа внеплощадочных коммуникаций от ГП-3 до вахтового жилого комплекса ГП-3 Бованенковского НГКМ
	– Проезды и площадки установки одоризации газа внеплощадочных коммуникаций от ГП-3 до вахтового жилого комплекса ГП-3 Бованенковского НГКМ
	– Молниевывод установки одоризации газа внеплощадочных коммуникаций от ГП-3 до вахтового жилого комплекса ГП-3 Бованенковского НГКМ
	– Сети канализации внеплощадочные от ГП-3 до вахтового жилого комплекса ГП-3 Бованенковского НГКМ