

**МУНИЦИПАЛЬНЫЙ ОКРУГ ЯМАЛЬСКИЙ РАЙОН  
ЯМАЛО-НЕНЕЦКОГО АВТОНОМНОГО ОКРУГА  
АДМИНИСТРАЦИЯ ЯМАЛЬСКОГО РАЙОНА  
ПОСТАНОВЛЕНИЕ**

17 июня 2026 г.

№ 498

с. Яр-Сале

**Об установлении публичного сервитута**

Рассмотрев ходатайство общества с ограниченной ответственностью «Газпром добыча Надым», представляющего интересы публичного акционерного общества «Газпром», от 29 мая 2026 года № 03/0911-4400 об установлении публичного сервитута, в соответствии со статьей 3.6 Федерального закона от 25 октября 2001 года № 137-ФЗ «О введении в действие Земельного кодекса Российской Федерации», руководствуясь частью 1 статьи 15, частью 4 статьи 44 Устава муниципального округа Ямальский район Ямало-Ненецкого автономного округа, распоряжением Главы Ямальского района от 11 июня 2026 года № 1426-о «О возложении исполнения обязанностей», Администрация Ямальского района **п о с т а н о в л я е т**:

1. Установить публичный сервитут площадью 1,2371 гектара в интересах публичного акционерного общества «Газпром» (ОГРН 1027700070518) сроком на 49 (сорок девять) лет в целях эксплуатации существующего линейного объекта с кадастровым номером 89:03:020703:6173: «Линия электропередачи воздушная 10 кВ к кусту газовых скважин № 15 ГП-3 Бованенковского НГКМ», в границах охранной зоны с реестровым номером 89:03-6.3732, согласно приложению 1 к настоящему постановлению.

2. Прекратить право аренды публичного акционерного общества «Газпром» в отношении земельных участков согласно приложению 2 к настоящему постановлению.

3. Утвердить границы действия публичного сервитута в соответствии со схемой границ действия сервитута на кадастровом плане территории согласно приложению 3 к настоящему постановлению.

4. Публичному акционерному обществу «Газпром» после завершения эксплуатации объекта, для размещения которого установлен публичный сервитут, привести части земельных участков в состояние, пригодное для их дальнейшего использования, в соответствии с целевым назначением и видом разрешенного использования в сроки, предусмотренные пунктом 8 статьи 39.50 Земельного кодекса Российской Федерации.

5. Департаменту имущественных отношений Администрации Ямальского района:

1) направить копию настоящего постановления в федеральный орган исполнительной власти, уполномоченный Правительством Российской Федерации на осуществление государственного кадастрового учета, государственной регистрации прав, ведение Единого государственного реестра недвижимости и предоставление сведений, содержащихся в Едином государственном реестре недвижимости, в целях внесения сведений о

границах публичного сервитута в Единый государственный реестр недвижимости;

2) направить копию настоящего постановления в федеральный орган исполнительной власти, уполномоченный Правительством Российской Федерации на осуществление государственного кадастрового учета, государственной регистрации прав, ведение Единого государственного реестра недвижимости и предоставление сведений, содержащихся в Едином государственном реестре недвижимости, в целях прекращения права аренды земельных участков, указанных в приложении 2 к настоящему постановлению.

6. Отделу документационного обеспечения Управления кадров и делопроизводства Администрации Ямальского района обеспечить опубликование настоящего постановления в сетевом издании «ЯТВ» (YAMALTV.ru) и размещение на официальном сайте муниципального округа Ямальский район Ямало-Ненецкого автономного округа в информационно - телекоммуникационной сети «Интернет» (<https://yam.yanao.ru>).

7. Контроль за исполнением настоящего постановления возложить на первого заместителя Главы Администрации Ямальского района.

Заместитель Главы Администрации  
Ямальского района

М.И. Карелин

Приложение 1  
к постановлению Администрации  
Ямальского района  
от 17 июня 2026 года № 498

**Перечень земельных участков**

| <b>№</b> | <b>Кадастровый номер<br/>земельного участка</b> | <b>Арендатор</b> |
|----------|-------------------------------------------------|------------------|
| 1        | 89:03:020703:1095                               | ПАО «Газпром»    |
| 2        | 89:03:020703:1161                               | ПАО «Газпром»    |
| 3        | 89:03:020703:1433                               | ПАО «Газпром»    |
| 4        | 89:03:020703:6146                               | ПАО «Газпром»    |

Приложение 2  
к постановлению Администрации  
Ямальского района  
от 17 июня 2026 года № 498

**Перечень земельных участков**

| <b>Кадастровый номер</b> | <b>Правообладатель</b>   | <b>Категория земель</b>                                    | <b>Местоположение</b>                                                          |
|--------------------------|---|------------------------------------------------------------|--------------------------------------------------------------------------------|
| 89:03:020703:6146        | публичное акционерное общество «Газпром»,<br>ИНН: 7736050003, договор аренды земельных<br>участков от 18.12.2023 № 8202/з | земли промышленности<br>и иного специального<br>назначения | Ямало-Ненецкий<br>автономный округ,<br>Ямальский район,<br>Бованенковское НГКМ |

Приложение 3  
к постановлению Администрации  
Ямальского района  
от 17 июня 2026 года № 498

**ГРАФИЧЕСКОЕ ОПИСАНИЕ**  
местоположения границ населенных пунктов, территориальных  
зон, особо охраняемых природных территорий, зон с особыми  
условиями использования территории

**Публичный сервитут в отношении земель и земельных участков в целях эксплуатации  
существующего линейного объекта «Линия электропередачи воздушная 10 кВ  
к кусту газовых скважин № 15 ГП-3 Бованенковского НГКМ»**

(наименование объекта, местоположение границ которого описано (далее - объект)

**Раздел 1**

| <b>Сведения об объекте</b> |                                                                                 |   |
|----------------------------|---------------------------------------------------------------------------------|---|
| <b>№<br/>п/п</b>           | <b>Характеристики объекта</b>                                                   | <b>Описание характеристик</b>   |
| <b>1</b>                   | <b>2</b>                                                                        | <b>3</b>   |
| 1                          | Местоположение объекта                                                          | Ямало-Ненецкий автономный округ, Ямальский район.   |
| 2                          | Площадь объекта ± величина погрешности определения площади ( $P \pm \Delta P$ ) | 12 371 ± 39 м²   |
| 3                          | Иные характеристики объекта                                                     | Вид объекта реестра границ: Граница публичного сервитута<br>Вид или наименование публичного сервитута по документу: Публичный сервитут в отношении земель и земельных участков в целях эксплуатации существующего линейного объекта «Линия электропередачи воздушная 10 кВ к кусту газовых скважин № 15 ГП-3 Бованенковского НГКМ»<br>Содержание ограничений использования объектов недвижимости в пределах зоны или территории: Публичный сервитут в отношении земель и земельных участков в целях эксплуатации существующего линейного объекта «Линия электропередачи воздушная 10 кВ к кусту газовых скважин № 15 ГП-3 Бованенковского НГКМ», устанавливается сроком на 49 лет в пользу ПАО "Газпром" (ИНН 7736050003, ОГРН 1027700070518, Юридический адрес: 197229, г. Санкт-Петербург, Лахтинский проспект, д.2, к.3, стр. 1. Адрес электронной почты: gazprom@gazprom.ru). |

| Сведения о местоположении границ объекта                        |               |              |                                                     |                                                                                       |                                                                |
|-----------------------------------------------------------------|---------------|--------------|-----------------------------------------------------|---------------------------------------------------------------------------------------|----------------------------------------------------------------|
| 1. Система координат МСК-89, зона 3                             |               |              |                                                     |                                                                                       |                                                                |
| 2. Сведения о характерных точках границ объекта                 |               |              |                                                     |                                                                                       |                                                                |
| Обозначение<br>характерных<br>точек<br>границ                   | Координаты, м |              | Метод определения<br>координат характерной<br>точки | Средняя<br>квадратическая<br>погрешность<br>положения<br>характерной<br>точки (Mt), м | Описание<br>обозначения точки<br>на местности (при<br>наличии) |
|                                                                 | X             | Y            |                                                     |                                                                                       |                                                                |
| 1                                                               | 2             | 3            | 4                                                   | 5                                                                                     | 6                                                              |
| 1                                                               | 2 023 251,24  | 3 354 291,25 | Аналитический метод                                 | 0,10                                                                                  | —                                                              |
| 2                                                               | 2 023 255,27  | 3 354 295,28 | Аналитический метод                                 | 0,10                                                                                  | —                                                              |
| 3                                                               | 2 023 256,74  | 3 354 300,78 | Аналитический метод                                 | 0,10                                                                                  | —                                                              |
| 4                                                               | 2 023 255,92  | 3 354 304,94 | Аналитический метод                                 | 0,10                                                                                  | —                                                              |
| 5                                                               | 2 023 226,49  | 3 354 376,93 | Аналитический метод                                 | 0,10                                                                                  | —                                                              |
| 6                                                               | 2 023 228,53  | 3 354 378,85 | Аналитический метод                                 | 0,10                                                                                  | —                                                              |
| 7                                                               | 2 023 231,83  | 3 354 383,86 | Аналитический метод                                 | 0,10                                                                                  | —                                                              |
| 8                                                               | 2 023 233,17  | 3 354 388,86 | Аналитический метод                                 | 0,10                                                                                  | —                                                              |
| 9                                                               | 2 023 232,43  | 3 354 392,64 | Аналитический метод                                 | 0,10                                                                                  | —                                                              |
| 10                                                              | 2 023 195,90  | 3 354 482,08 | Аналитический метод                                 | 0,10                                                                                  | —                                                              |
| 11                                                              | 2 023 195,30  | 3 354 483,29 | Аналитический метод                                 | 0,10                                                                                  | —                                                              |
| 12                                                              | 2 023 191,64  | 3 354 486,95 | Аналитический метод                                 | 0,10                                                                                  | —                                                              |
| 13                                                              | 2 023 186,64  | 3 354 488,29 | Аналитический метод                                 | 0,10                                                                                  | —                                                              |
| 14                                                              | 2 023 182,73  | 3 354 487,49 | Аналитический метод                                 | 0,10                                                                                  | —                                                              |
| 15                                                              | 2 023 176,89  | 3 354 484,93 | Аналитический метод                                 | 0,10                                                                                  | —                                                              |
| 16                                                              | 2 023 173,23  | 3 354 481,27 | Аналитический метод                                 | 0,10                                                                                  | —                                                              |
| 17                                                              | 2 023 171,89  | 3 354 476,27 | Аналитический метод                                 | 0,10                                                                                  | —                                                              |
| 18                                                              | 2 023 172,72  | 3 354 472,28 | Аналитический метод                                 | 0,10                                                                                  | —                                                              |
| 19                                                              | 2 023 174,24  | 3 354 468,95 | Аналитический метод                                 | 0,10                                                                                  | —                                                              |
| 20                                                              | 2 023 177,90  | 3 354 465,29 | Аналитический метод                                 | 0,10                                                                                  | —                                                              |
| 21                                                              | 2 023 181,61  | 3 354 464,30 | Аналитический метод                                 | 0,10                                                                                  | —                                                              |
| 22                                                              | 2 023 211,13  | 3 354 391,90 | Аналитический метод                                 | 0,10                                                                                  | —                                                              |
| 23                                                              | 2 023 207,30  | 3 354 390,88 | Аналитический метод                                 | 0,10                                                                                  | —                                                              |
| 24                                                              | 2 023 203,27  | 3 354 386,85 | Аналитический метод                                 | 0,10                                                                                  | —                                                              |
| 25                                                              | 2 023 201,80  | 3 354 381,35 | Аналитический метод                                 | 0,10                                                                                  | —                                                              |
| 26                                                              | 2 023 202,62  | 3 354 377,19 | Аналитический метод                                 | 0,10                                                                                  | —                                                              |
| 27                                                              | 2 023 231,86  | 3 354 305,66 | Аналитический метод                                 | 0,10                                                                                  | —                                                              |
| 28                                                              | 2 023 022,36  | 3 354 189,56 | Аналитический метод                                 | 0,10                                                                                  | —                                                              |
| 29                                                              | 2 022 965,52  | 3 354 157,91 | Аналитический метод                                 | 0,10                                                                                  | —                                                              |
| 30                                                              | 2 022 926,89  | 3 354 136,65 | Аналитический метод                                 | 0,10                                                                                  | —                                                              |
| 31                                                              | 2 022 922,86  | 3 354 132,62 | Аналитический метод                                 | 0,10                                                                                  | —                                                              |
| 32                                                              | 2 022 921,39  | 3 354 127,12 | Аналитический метод                                 | 0,10                                                                                  | —                                                              |
| 33                                                              | 2 022 922,86  | 3 354 121,62 | Аналитический метод                                 | 0,10                                                                                  | —                                                              |
| 34                                                              | 2 022 926,89  | 3 354 117,59 | Аналитический метод                                 | 0,10                                                                                  | —                                                              |
| 35                                                              | 2 022 932,39  | 3 354 116,12 | Аналитический метод                                 | 0,10                                                                                  | —                                                              |
| 36                                                              | 2 022 937,70  | 3 354 117,48 | Аналитический метод                                 | 0,10                                                                                  | —                                                              |
| 37                                                              | 2 022 976,15  | 3 354 138,65 | Аналитический метод                                 | 0,10                                                                                  | —                                                              |
| 38                                                              | 2 023 033,03  | 3 354 170,32 | Аналитический метод                                 | 0,10                                                                                  | —                                                              |
| 1                                                               | 2 023 251,24  | 3 354 291,25 | Аналитический метод                                 | 0,10                                                                                  | —                                                              |
| 3. Сведения о характерных точках части (частей) границы объекта |               |              |                                                     |                                                                                       |                                                                |
| 1                                                               | 2             | 3            | 4                                                   | 5                                                                                     | 6                                                              |
| —                                                               | —             | —            | —                                                   | —                                                                                     | —                                                              |

## Раздел 3

## Сведения о местоположении измененных (уточненных) границ объекта


1. Система координат МСК-89, зона 3

## 2. Сведения о характерных точках границ объекта

| Обозначение<br>характерных<br>точек<br>границы                  | Существующие<br>координаты, м |   | Измененные<br>(уточненные)<br>координаты, м |   | Метод<br>определения<br>координат<br>характерной<br>точки | Средняя<br>квадратическа<br>я погрешность<br>положения<br>характерной<br>точки (Mt), м | Описание<br>обозначения<br>точки на<br>местности<br>(при<br>наличии) |
|-----------------------------------------------------------------|-------------------------------|---|---------------------------------------------|---|-----------------------------------------------------------|----------------------------------------------------------------------------------------|----------------------------------------------------------------------|
|                                                                 | X                             | Y | X                                           | Y |                                                           |                                                                                        |                                                                      |
| 1                                                               | 2                             | 3 | 4                                           | 5 | 6                                                         | 7                                                                                      | 8                                                                    |
| —                                                               | —                             | — | —                                           | — | —                                                         | —                                                                                      | —                                                                    |
| 3. Сведения о характерных точках части (частей) границы объекта |                               |   |                                             |   |                                                           |                                                                                        |                                                                      |
| 1                                                               | 2                             | 3 | 4                                           | 5 | 6                                                         | 7                                                                                      | 8                                                                    |
| —                                                               | —                             | — | —                                           | — | —                                                         | —                                                                                      | —                                                                    |

## Схема расположения границ публичного сервитута

### Основной лист

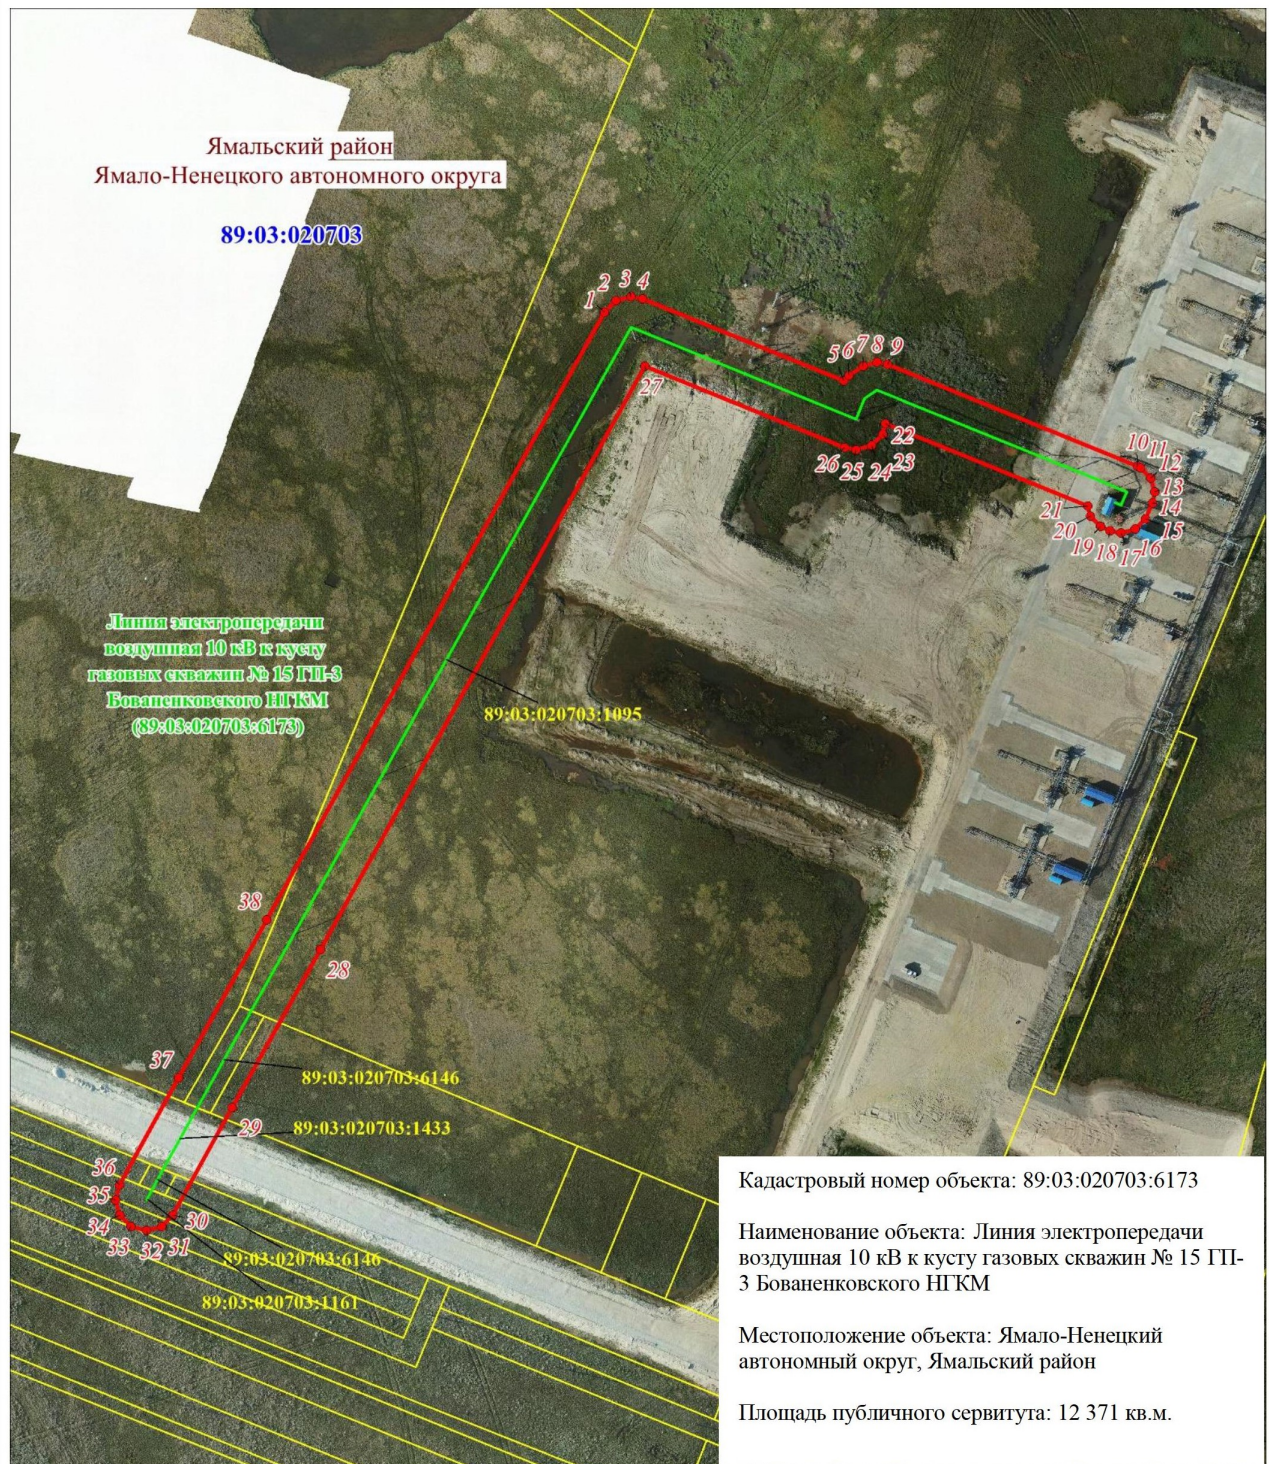


Масштаб 1: 2500

Используемые условные знаки и обозначения приведены на отдельной странице в конце раздела.

## Схема расположения границ публичного сервитута

### Используемые условные знаки и обозначения:
 
|                                                                                   |                                                                                                |
|-----------------------------------------------------------------------------------|------------------------------------------------------------------------------------------------|
|  | – граница проектируемого публичного сервитута,                                                 |
|  | – граница и номер кадастрового квартала,                                                       |
|  | – граница муниципального образования,                                                          |
|  | – граница и номер земельного участка, учтенного в ЕГРН,                                        |
|  | – характерная точка объекта,                                                                   |
|  | – Линия электропередачи воздушная 10 кВ к кусту газовых скважин № 15 ГП-3 Бованенковского НГКМ |